


PŮDORYS 2.N.P.

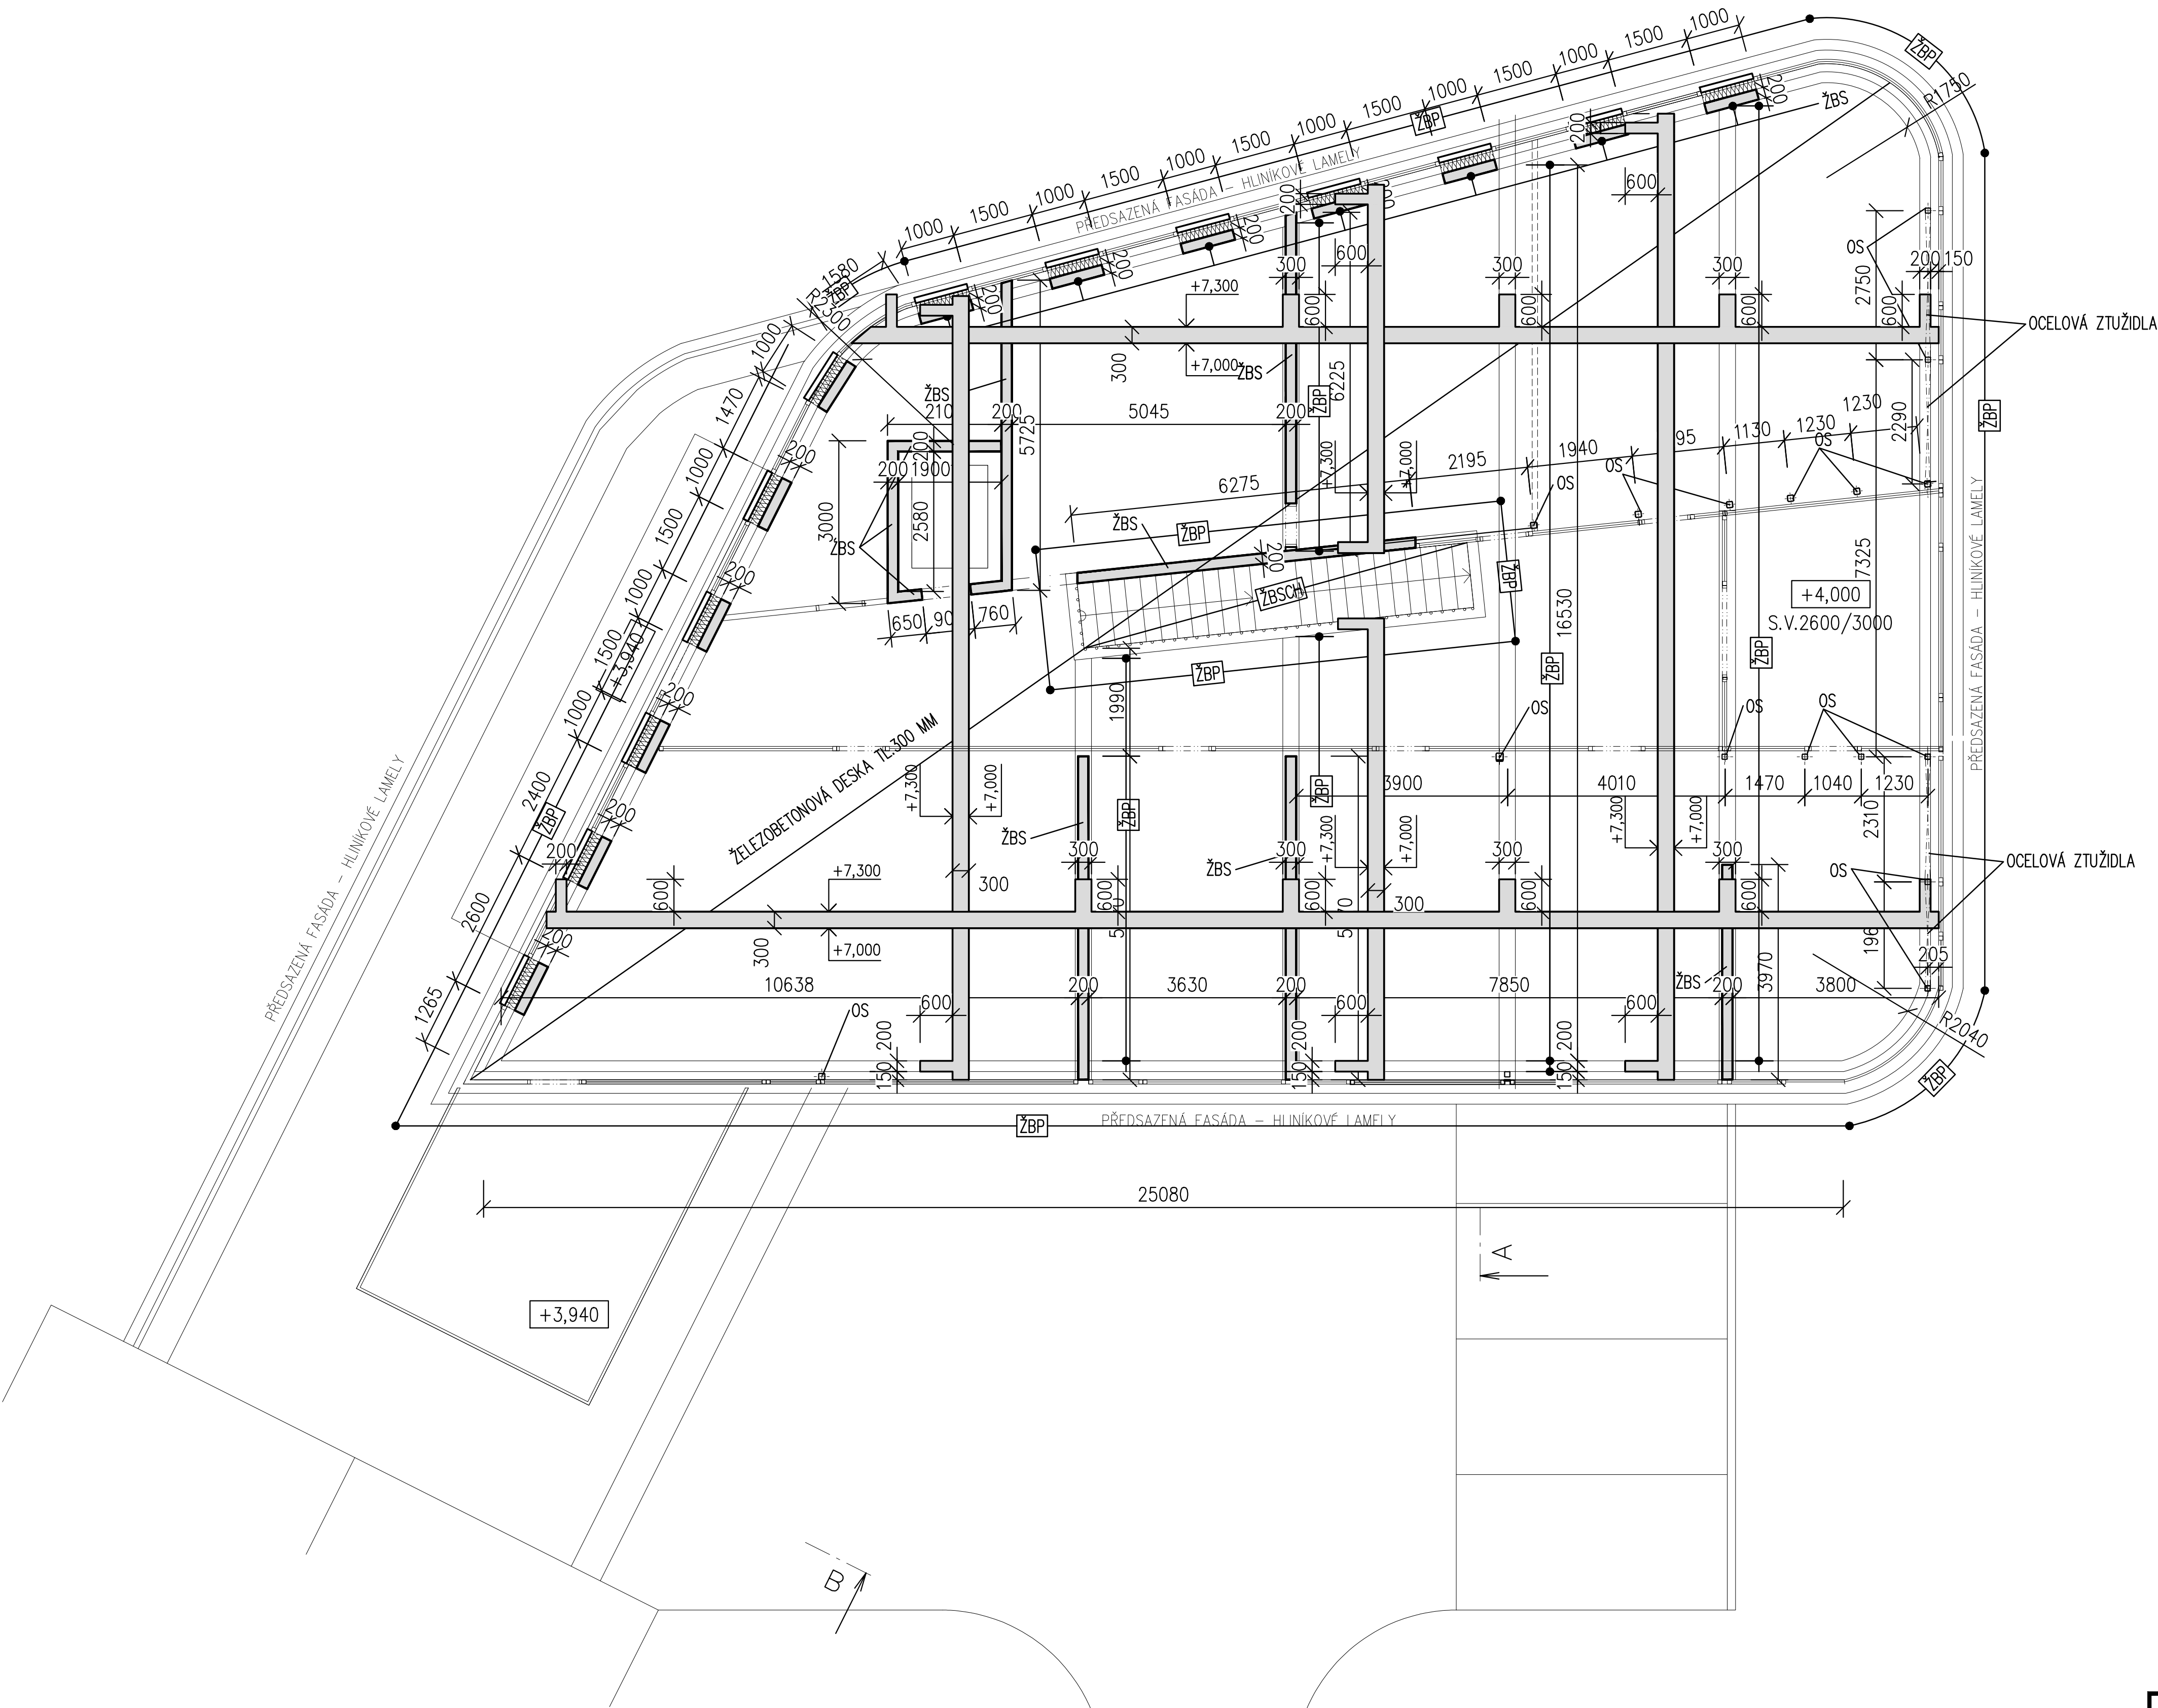

POPISY

- OS OCELOVÝ SLOUP
ŽS ŽELEZOBETONOVÁ STĚNA
ŽBP ŽELEZOBETONOVÝ PRŮVLAK

BETON C30/37,XC1
VÝZTUŽ B500B;R 10 505

POŽADOVANÁ POŽÁRNÍ ODOLNOST DLE PBŘ

- ŽELEZOBETONOVÉ PRVKY R45DP1;R60DP1;R90DP1;R120DP1
-OCELOVÉ SLOUPY R15DP1;R30DP1;R45DP1;R60DP1;R90DP1

PRO ŽB KONSTRUKCE MUSÍ BÝT ZPRACOVÁNA
DÍLENSKÁ DOKUMENTACE
VÝKRESY TVARU ŽB KONSTRUKCE V PROVÁDĚCÍ
DOKUMENTACI MUSÍ BÝT SCHVÁLENY
PROJEKTANTEM STAVEBNÍ ČÁSTI

POZNÁMKA:
VÝKRES ZPRACOVÁN NA ÚROVNI PROJEKTU PRO STAVEBNÍ POVOLENÍ

±0,000 = PODLAHA 1.NP

Zodp.projektant		Vypracoval		Kontrola		ing.Jiří Kopecký projekt.činnost ve výstavbě Weinfurtherova 84,Vysoké Mýto tel.: 608903570					
ing.Jiří Kopecký		ing.Jiří Kopecký		ing.Jiří Kopecký							
Kraj :		Pardubický		Obec : Vysoké Mýto							
Investor :		TELMAX s.r.o.;Jiráskova 154;Vysoké Mýto;IČO 27481166									
Název akce : ADMINISTRATIVNÍ BUDOVA TELMAX VYSOKÉ MÝTO								Datum		2/2023	
								Číslo zakázky			
								Stupeň dok.		DSP	
								Měřítko		1:100	
Objekt :		SO 01 ADMINISTRATIVNÍ BUDOVA						Příloha : D.1.2.b).4			
Obsah :		STAVEBNĚ KONSTRUKČNÍ ČÁST PŮDORYS 2.N.P.									