


PŮDORYS STŘECHY

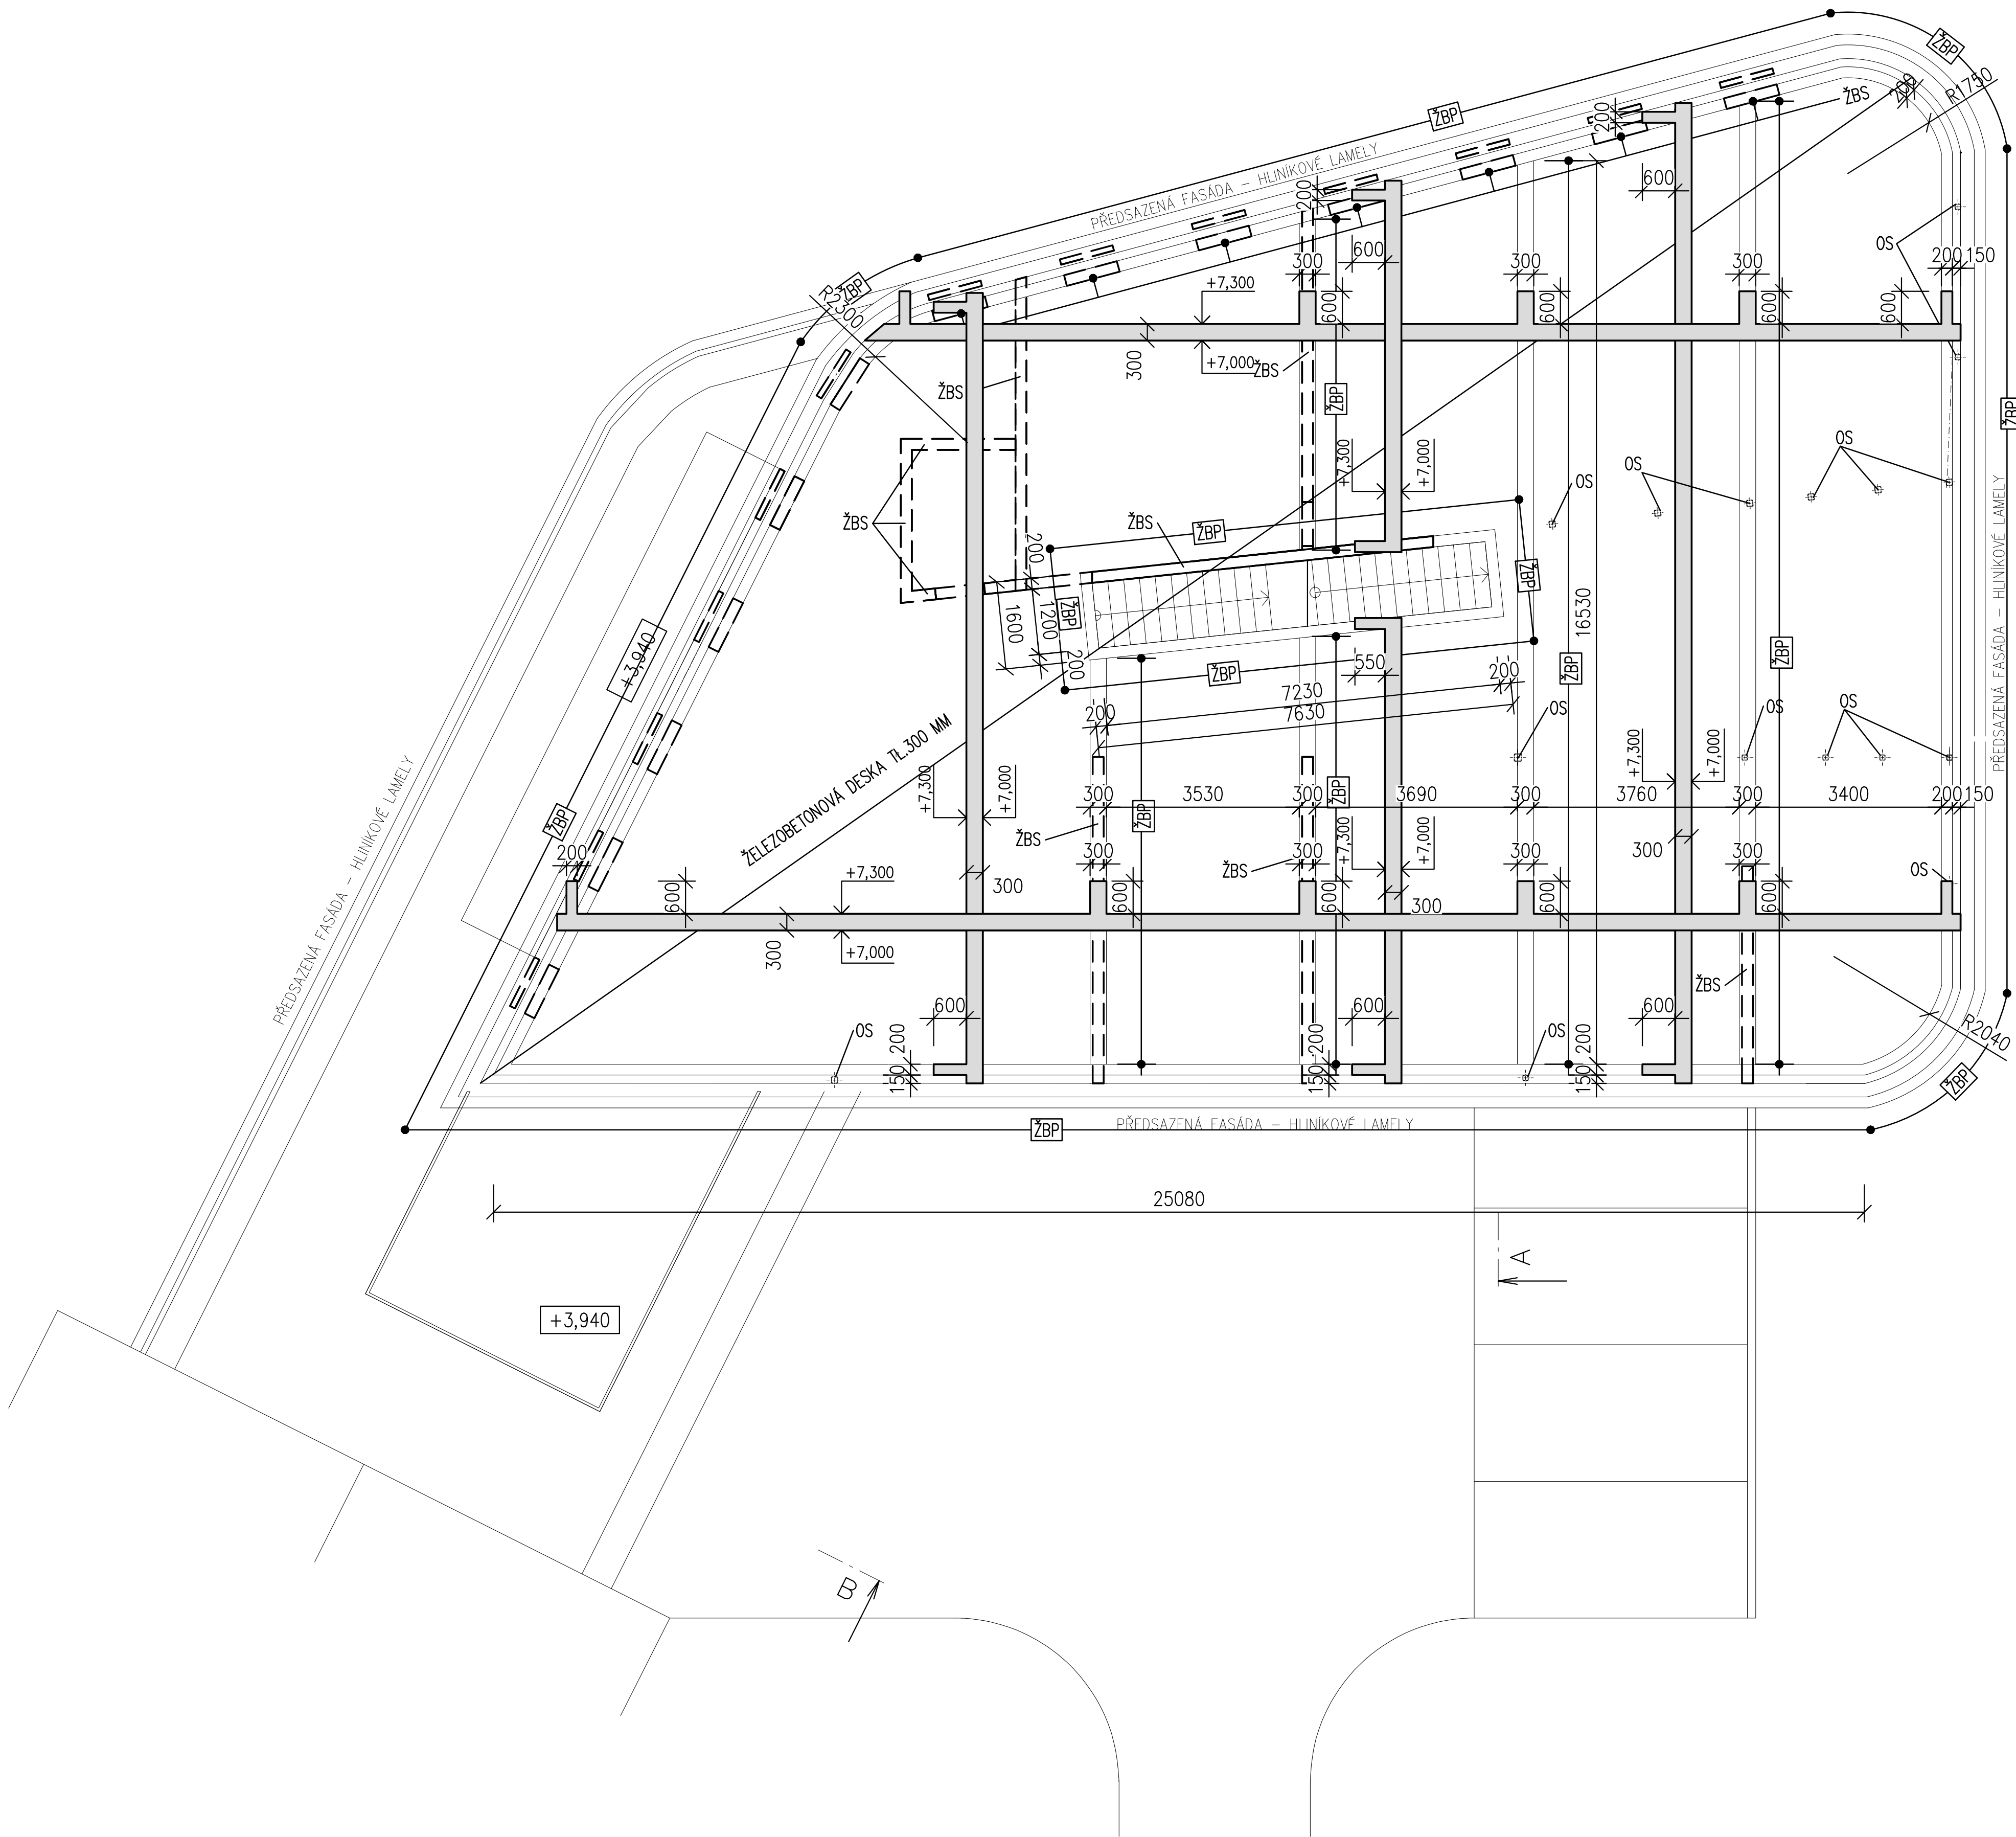

POPISY

- OS OCELOVÝ SLOUP
ŽS ŽELEZOBETONOVÁ STĚNA
ŽBP ŽELEZOBETONOVÝ PRŮVLAK

BETON C30/37, XC1
VÝZTUŽ B500B; R 10 505

POŽADOVANÁ POŽÁRNÍ ODOLNOST DLE PBŘ

- ŽELEZOBETONOVÉ PRVKY R45DP1;R60DP1;R90DP1;R120DP1
-OCELOVÉ SLOUPY R15DP1;R30DP1;R45DP1;R60DP1;R90DP1

PRO ŽB KONSTRUKCE MUSÍ BÝT ZPRACOVÁNA
DÍLENSKÁ DOKUMENTACE

VÝKRESY TVARU ŽB KONSTRUKCE V PROVÁDĚCÍ
DOKUMENTACI MUSÍ BÝT SCHVÁLENY
PROJEKTANTEM STAVEBNÍ ČÁSTI

POZNÁMKA:
VÝKRES ZPRACOVÁN NA ÚROVNI PROJEKTU PRO STAVEBNÍ POVOLENÍ

±0,000 = PODLAHA 1.NP

Zodp.projektant		Vypracoval		Kontrola		ing. Jiří Kopecký projekt.činnost ve výstavbě Weinfurtherova 84,Vysoké Mýto tel.: 608903570	
ing.Jiří Kopecký		ing.Jiří Kopecký		ing.Jiří Kopecký			
Kraj :		Pardubický		Obec : Vysoké Mýto			
Investor :		TELMAX s.r.o.; Jiráskova 154; Vysoké Mýto; IČO 27481166					
Název akce : ADMINISTRATIVNÍ BUDOVA TELMAX VYSOKÉ MÝTO							
Objekt :		SO 01 ADMINISTRATIVNÍ BUDOVA					
Obsah :		STAVEBNĚ KONSTRUKČNÍ ČÁST PŮDORYS STŘECHY					
		Datum		2/2023			
		Číslo zakázky					
		Stupeň dok.		DSP			
		Měřítko		1:100			
		Příloha :		D.1.2.b).5			