



PŮDORYS 2.NP
STÁVAJÍCÍ BUDOVA

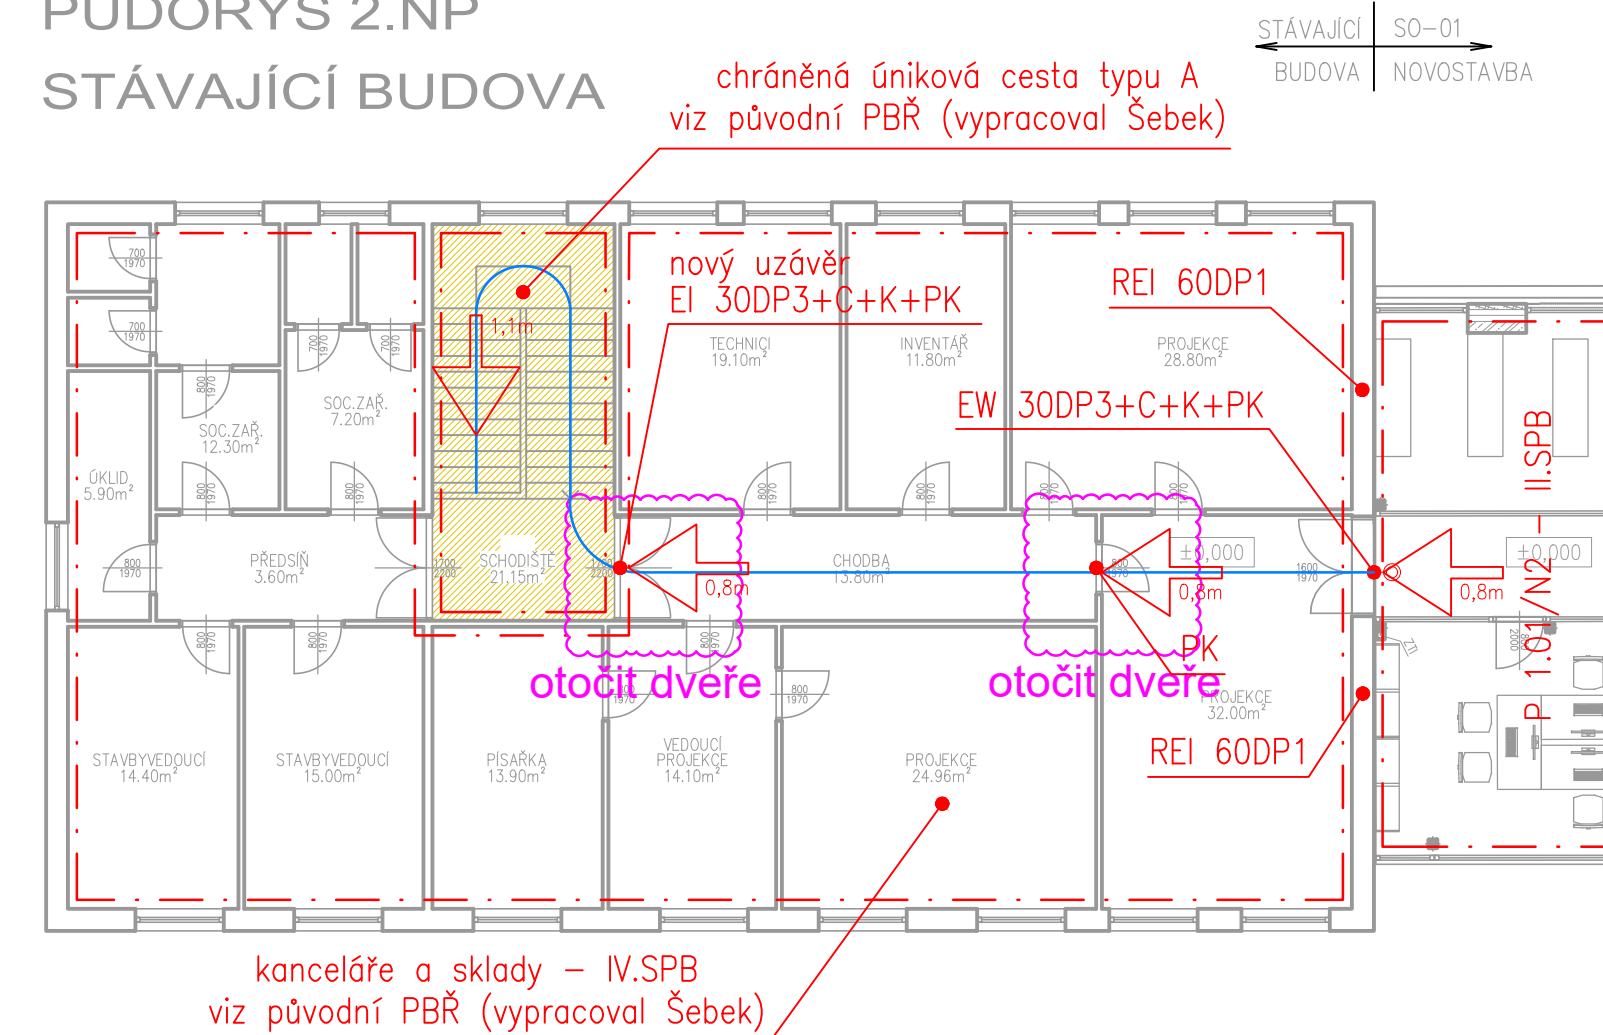

PŪDORYS 1.NP

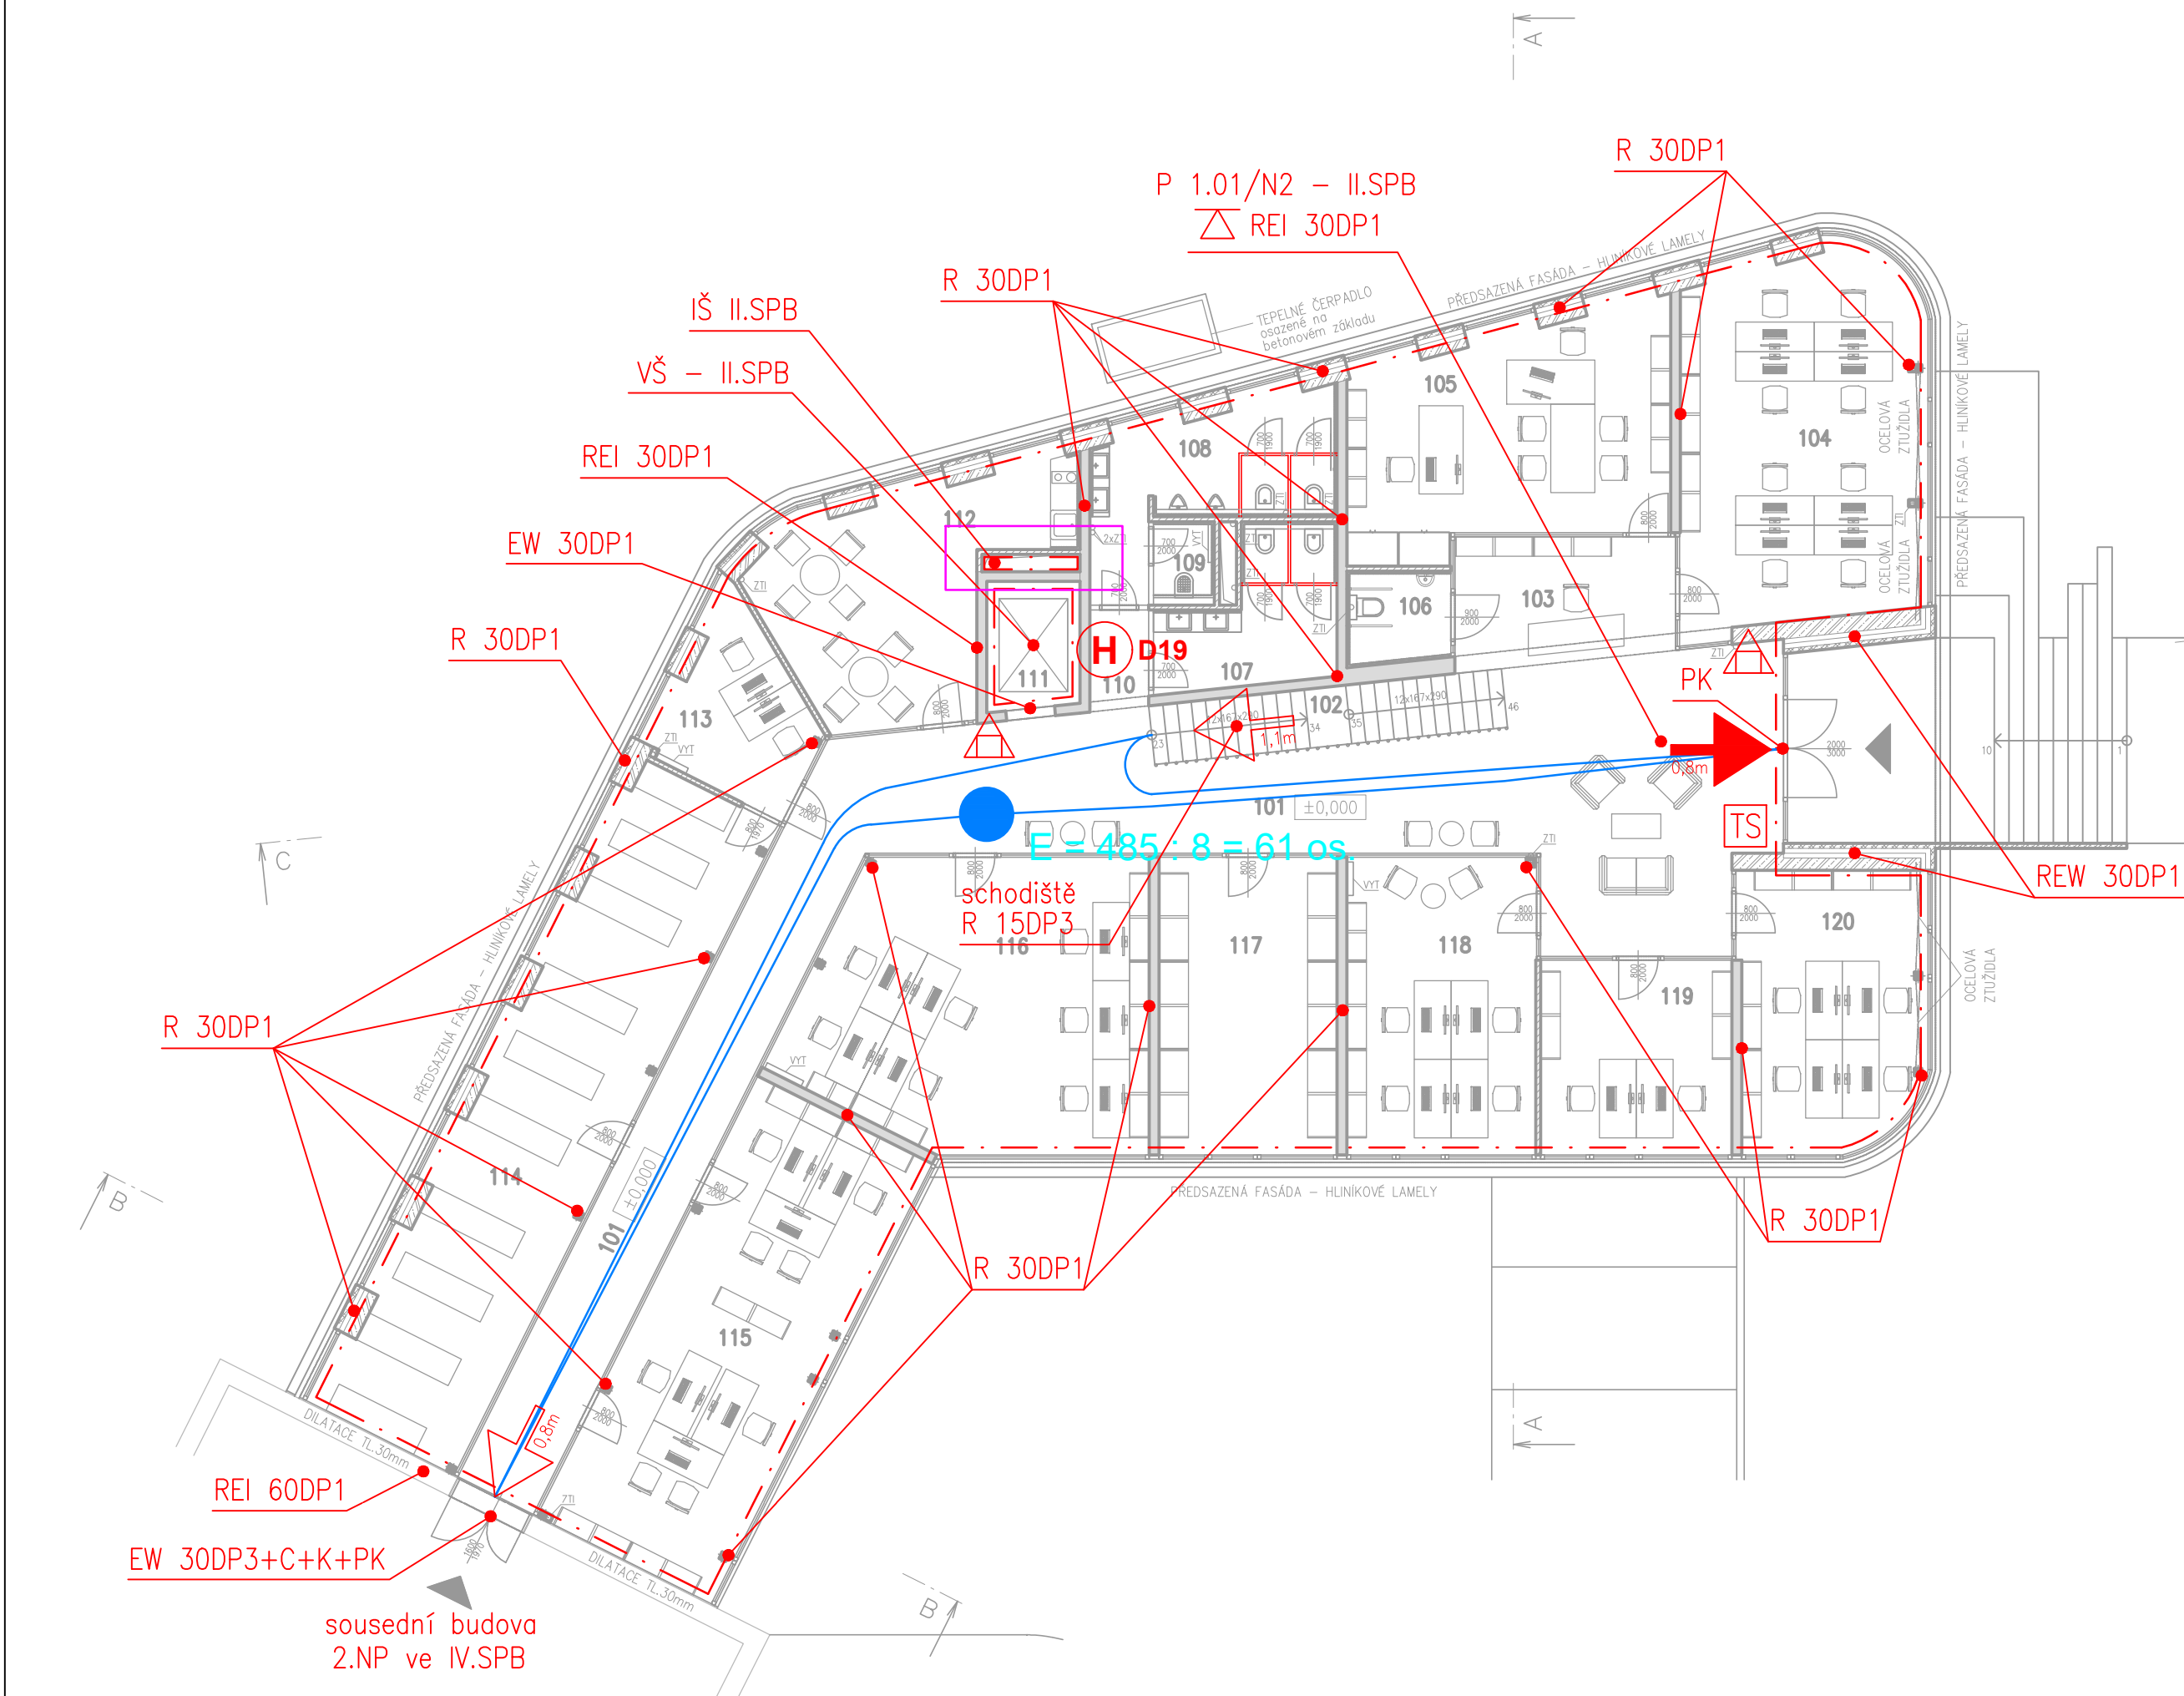

TABULKA MÍSTNOSTÍ


LEGENDA MATERIÁLŮ:







LEGENDA ZNAČEK PO :

	Hranice požárního úseku Border of fire compartment
	Nadzemní požární úsek v I, II, III. stupni požární bezpečnosti Number of the fire compartment - III. fire safety degree
	Požární uzávěr omezující šíření tepla s 30 minutovou požární odolností; konstrukce druhu DP3, samozavírací zařízení Sort of the fire door (EW) with fire resistance (30 minutes) + door closer
	Nejnižší požadovaná požární odolnost vislé konstrukce pro mezní stavy R, E, I 45 minut, konstrukce druhu DP1 Fire resistance of the fire wall (45 minutes)
	Nejnižší požadovaná požární odolnost vodorovné konstrukce pro mezní stavy R, E, I 45 minut, konstrukce druhu DP1 Fire resistance of the horizontal construction (45 minutes)
	Dveře opatřené kováním pro nouzové otevření dveří klikou (např. paníková klika dle ČSN EN 179) Emergency exit devices operated by lever handle
	Ústředna EPS Fire alarm control panel
	Paralelní tablo EPS Secondary fire alarm control panel
	Obsluhové pole požární ochrany Fire detection and device equipment
	Klíčový trezor požární ochrany Fire safe with universal key
	Záběskový maják Flash beacon
	Požární úsek vybavený akustickým poplachovým zař. (sírená apod.) Fire compartment equipped with an acoustic-alarm device (siren, etc.)
	Požární úsek střežený samostatnými hlásiči požaru EPS Fire compartment equipped with automatic fire detectors of FAS
	Přenosný hasicí přístroj práškový Powder portable fire extinguisher
	Přenosný hasicí přístroj sněhový Carbon dioxide portable fire extinguisher
	Směr úniku (minimální šířka únikové cesty) Direction of escape (minimum width of escape route)
	Únikový východ (minimální šířka únikového východu) Emergency exit (minimum width of emergency exit)
	Úniková cesta Escape route
	Vnitřní hadicový systém (vnitřní hydrant) D19, délka hadice 30m Hydrant system, D19, hose length 30m
	Vnitřní hadicový systém (vnitřní hydrant) D25, délka hadice 30m Hydrant system, D25, hose length 30m
	Požární žebřík s nezavodným stupněm (stapací) potrubím Fire escape ladder with dry standpipe
	Požární nezavodné potrubí (suchovod) Fire unwatered pipeline (dry riser)
	Hranice požární nebezpečné prostoru Border of fire risk area
	Odstupová vzdálenost (v přímém směru / do stran na okraji) Fire risk distance (straight distance / distance to sides)
	CENTRAL STOP Central stop
	TOTAL STOP Total stop
	Revize a poznámky Revision and notes

PRACOVNÍ VERZE / DRAFT

Zodpovědný pr.	Ing. Jakub Volný		BF PRO CZ, s.r.o.	
Vypracoval	Ing. Jakub Volný		Borovského 830/22	
Kontroloval	Ing. Jakub Volný		734 01 Karviná	
Hlavní projektant	BKN, spol. s.r.o.		Tel: 602 533 174	
Stavebník	TELMAX, s.r.o.		E-mail: bfpro@bfpro.cz	
Místo stavby	Jiráskova 154, 566 01 Vysoké Mýto	Formát	297x950	
Stavba	Administrativní budovy Telmax Vysoké Mýto	Datum	03/2023	
		Druh dok.	DŮR+DSP	
Část PD	D.1.3 POŽÁRNĚ BEZPEČNOSTNÍ ŘEŠENÍ	Arch. číslo	23006	
Název	Půdorys 1.NP	Měřítko	Číslo výkresu	
		schéma	D.1.3.2	