



PŮDORYS 1.NP
STÁVAJÍCÍ BUDOVA

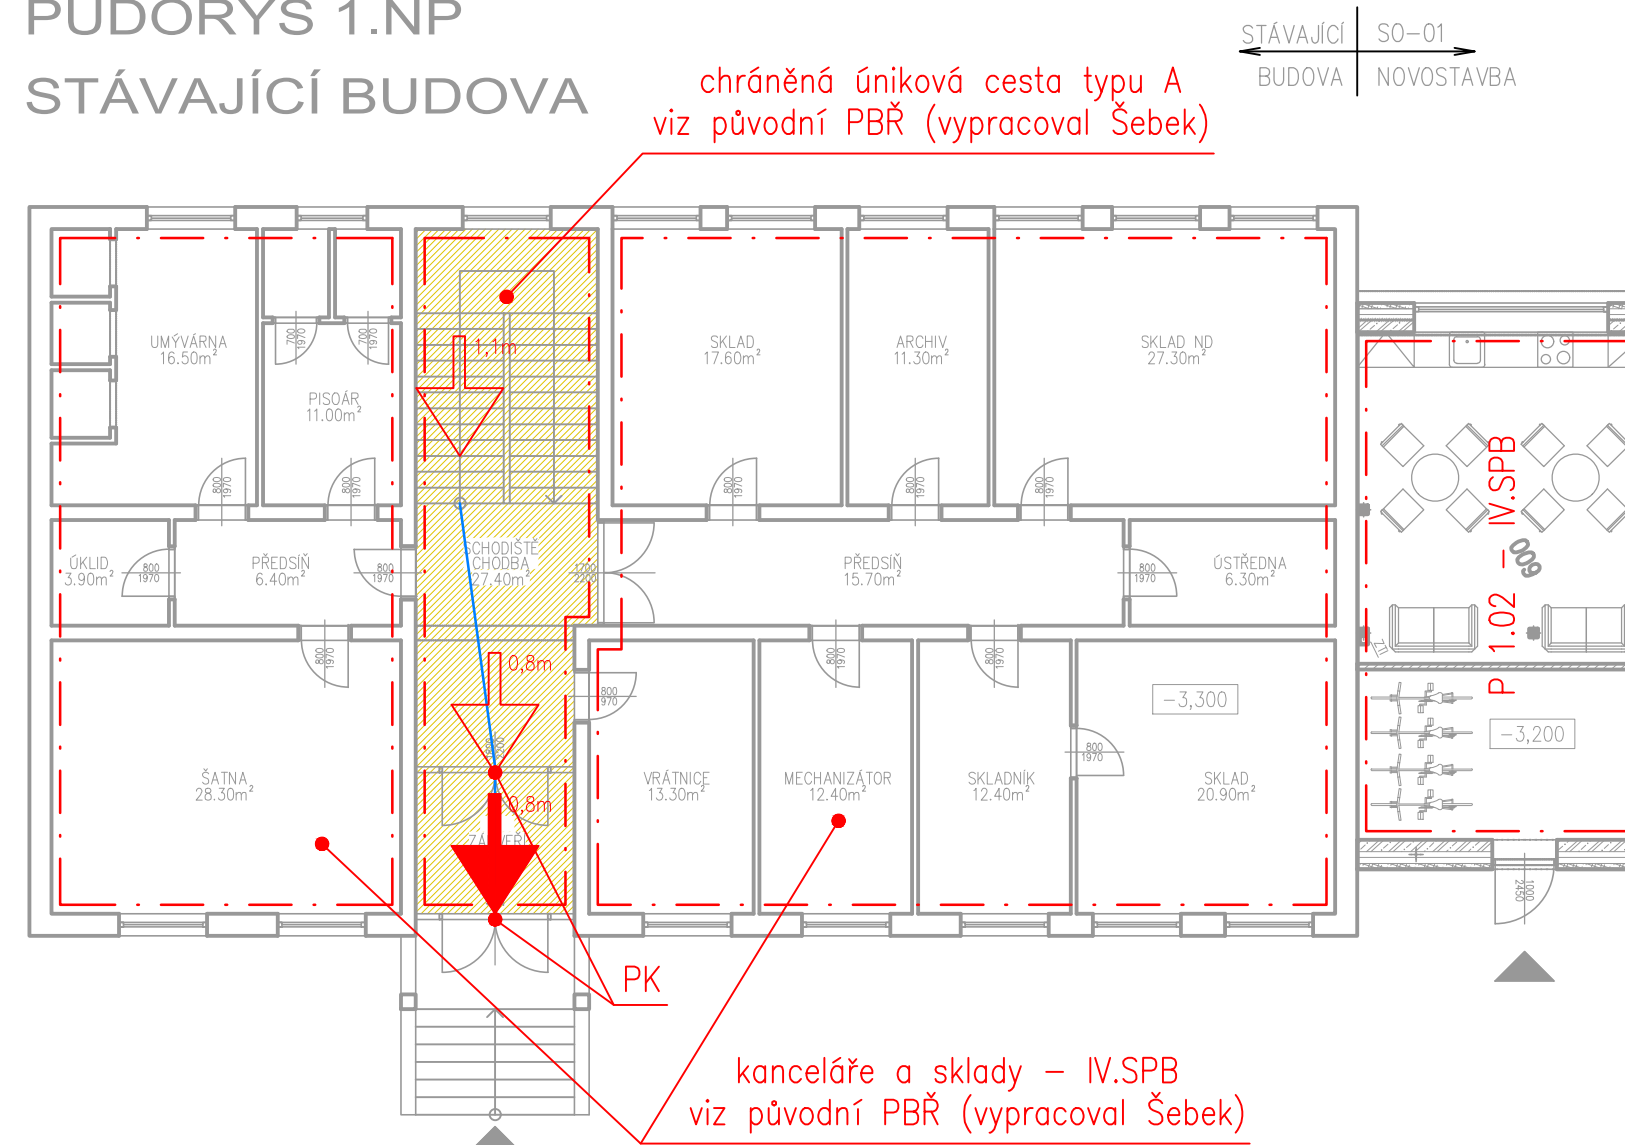

PŪDORYS 1.PP

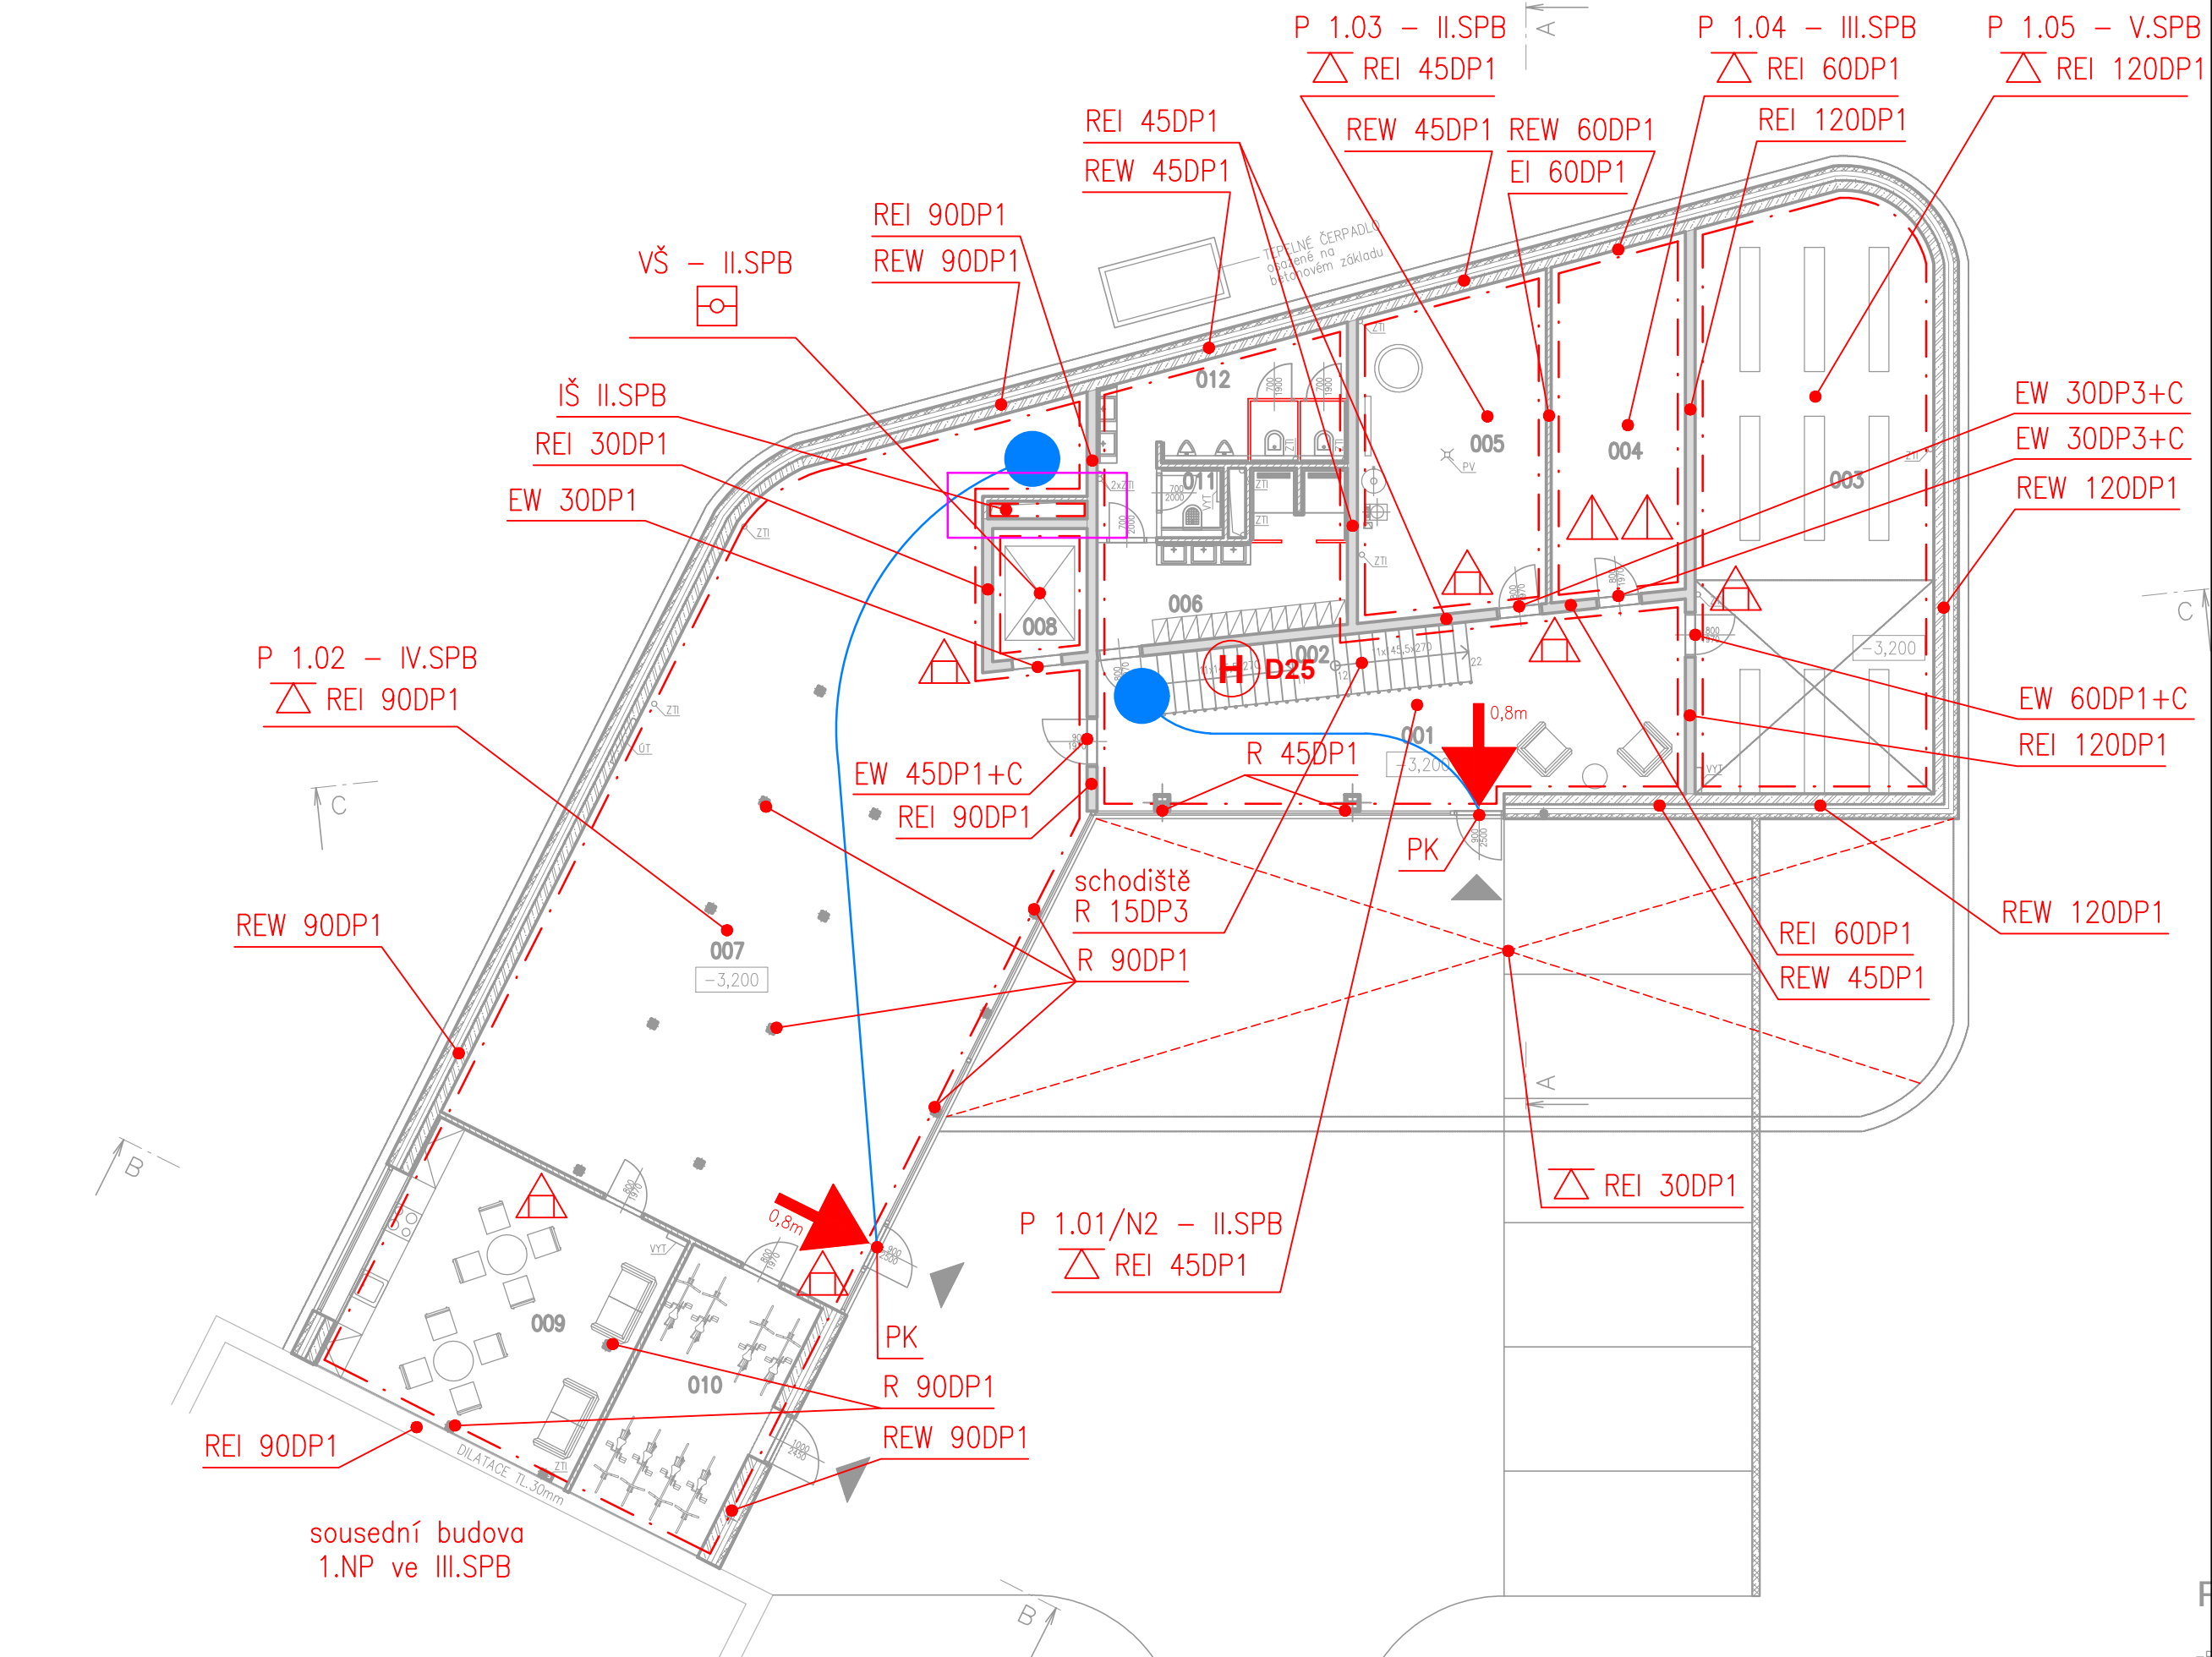

TABULKA MÍSTNOSTÍ


LEGENDA MATERIÁLŮ

 **TL KONSTRUKCE 500mm – VĚSTVNÍ KONSTRUKCE**
monolitický železobeton Bt. 200mm, izolace tepelně izolace s min. podrobností (extrudovaný polystyren) E. 200mm, hydroizolace spádová stěna, pohybový železobeton E. 100mm, (u=0,18 W/m²/K)

 **TL KONSTRUKCE 500mm – VĚSTVNÍ KONSTRUKCE**
monolitický železobeton Bt. 200mm, izolace tepelně izolace E. 200mm, pohybový železobeton E. 100mm, (u=0,18 W/m²/K)

 **ŽELEZOBETONOVÉ NOSNÉ KONSTRUKCE**
monolitický železobeton, podrobnosti viz D.1.1.2 stavební konstrukční část

 **TL KONSTRUKCE 1000mm – VNITŘNÍ PRŮČKY**
chladí bloky E. 50mm, na mlatu pro teplotu spáry, P8

 **TL KONSTRUKCE 1500mm – VNITŘNÍ OPEVNĚNÍ STĚNA**
monolitický železobeton

 **OCÉLOVÉ SLoupY s 5 OPLÁŠENÍM – DESKY** _____

STĚNA, BENATSKÝ STUK

LEGENDA ZNAČEK PO :

	Hranice požárního úseku Border of fire compartment
N 1.01 – III SPB	Nadzemní požární úsek v 1.NP s pořadí č. I, III. stupni požární bezpečnosti Number of the fire compartment – III. fire safety degree
EW 30DP3+C	Požární uzávěr omezující šíření tepla s 30 minutovou požární odolností, konstrukce druhu DP3, samozavírací zařízení
REI 45DP1	Sort of the fire door (EW) with fire resistance (30 minutes) + door closer
REI 45DP1	Nejnižší požadovaná požární odolnost vislé konstrukce pro mezní stav R, E, I, 45 minut konstrukce druhu DP1
REI 45DP1	Nejnižší požadovaná požární odolnost vodovorné konstrukce pro mezní stav R, E, I, 45 minut konstrukce druhu DP1
	Fire resistance of the wall (45 minutes)
	Fire resistance of the horizontal construction (45 minutes)
PK	Dveře opatřené kováním pro nouzové otevření dveří klíkem (např. paniková klíka dle ČSN EN 179) Emergency exit devices operated by lever handle
	Ústředna DVS Fire alarm control panel
	Paralelní tablo EPS Secondary fire alarm control panel
OFPD	Obslužné pole požární ochrany Fire detection and device equipment
KTPO	Klíčový trezor požární ochrany Fire safe with universal key
ŽE	Záběskový maják Flash beacon
	Požární úsek vybavený akustickým poplachovým zař. (sírná apod.) Fire compartment equipped with an acoustic alarm device (siren, etc.)
	Požární úsek střežený samočinnými hlásiči požaru EPS Fire compartment equipped with automatic fire detectors of FAS
	Přenosný hasicí přístroj práškový Powder portable fire extinguisher
	Přenosný hasicí přístroj sněhový Carbon dioxide portable fire extinguisher
	Směr úniku (minimální šifra unikové cesty) Direction of escape (minimum width of escape route)
	Únikový východ (minimální šifra unikového východu) Emergency exit (minimum width of emergency exit)
	Úniková cesta Escape route
H D19	Vnitřní hadicový systém (vnitřní hydrant) D19, délka hadice 30m Hydrant system, D19, hose length 30m
H D25	Vnitřní hadicový systém (vnitřní hydrant) D25, délka hadice 30m Hydrant system, D25, hose length 30m
	Požární žebřík s nezávodněným stoupacím potrubím Fire escape ladder with dry standpipe
	Požární nezavodnění potrubí (suchovod) Fire unwatered pipeline (dry riser)
	Hranice požární nebezpečného prostoru Border of fire risk area
d=2,50m/ds=1,00m	Odstupná vzdálenost (v přísm směru / do stran na okrajích) Fire risk distance (straight distance / distance to sides)
CS	CENTRAL STOP Central stop
TS	TOTAL STOP Total stop
	Revize a poznámky Revision and notes

PRACOVNÍ VERZE / DRAFT

Zodpovědný pr.	Ing. Jakub Volný		BF PRO CZ, s.r.o.	
Vypracoval	Ing. Jakub Volný		Borovského 830/22	
Kontroloval	Ing. Jakub Volný		734 01 Karviná	
Hlavní projektant	BKN, spol. s.r.o.		Tel: -602 533 174	
Stavebník	TELMAX, s.r.o.		E-mail: bfpro@bfpro.cz	
Místo stavby	Jirásková 154, 566 01 Vysoké Mýto	Formát	297x950	
Stavba	Administrativní budovy Telmax Vysoké Mýto	Datum	03/2023	
Část PD	D.1.3 POŽÁRNĚ BEZPEČNOSTNÍ ŘEŠENÍ	Druh dok.	DÚR+DSP	
Název	Půdorys 1.PP	Arch. číslo	23006	
		Měřítko	Číslo výkresu	
		schéma	D.1.3.1	