


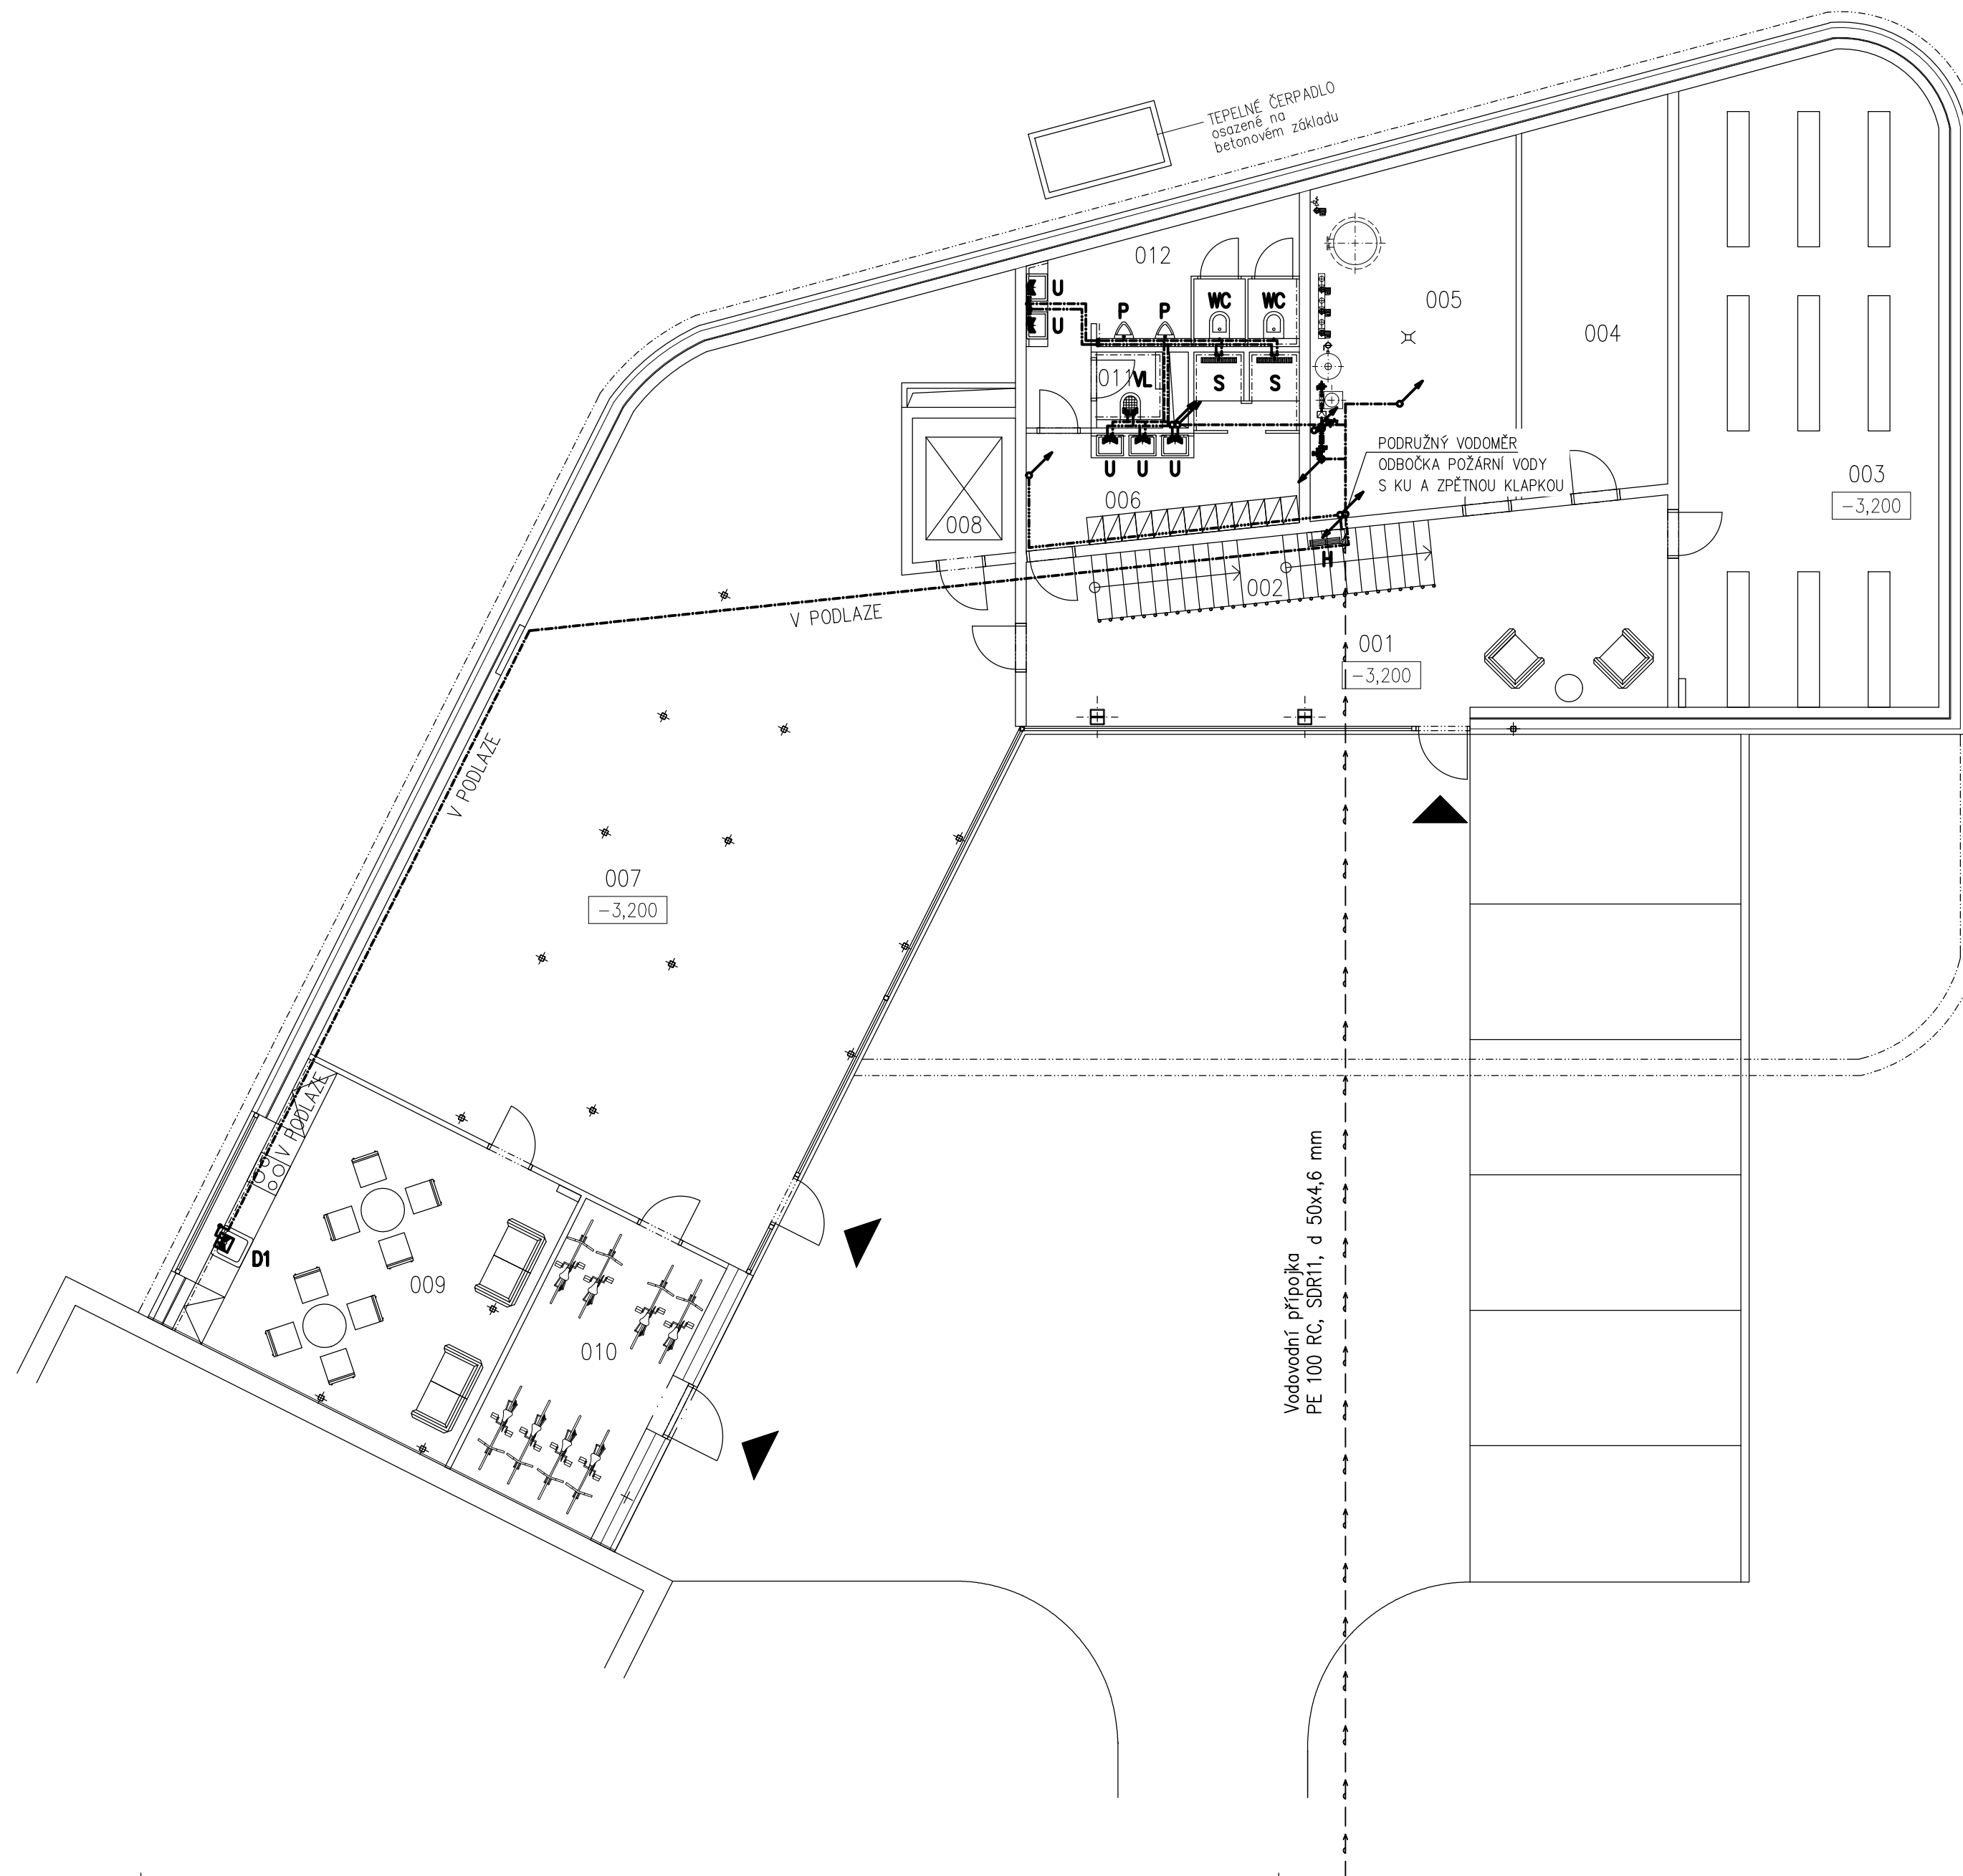

OZN.	NÁZEV	m ²
001	HALA	34,46
002	SCHODIŠTĚ	7,50
003	ARCHIV	56,47
004	SKLAD + SERVER	18,83
005	TECHNICKÁ MÍSTNOST	24,43
006	ŠATNA, HYGIENICKÉ ZÁZEMÍ	12,48
007	SKLAD, EXPEDICE	135,82
008	VÝTAH, PLOŠINA	4,91
009	DENNÍ MÍSTNOST	31,58
010	KOLÁRNA	16,24
011	ÚKLIDOVÁ MÍSTNOST	1,70
012	WC MUŽI	12,11

----- STUDENÁ VODA
----- TEPLÁ VODA
----- POŽÁRNÍ VODA
- - - - - VODOVODNÍ PŘÍPOJKA (10 03 VODOVODNÍ PŘÍPOJKA)

1. MATERIÁL POTRUBÍ:
 - SV - PP-RCT (ZNAČENO PPR)
 - TV,C - VÍCEVRSTVÉ PP-RCT/PP-RCT + VLÁKNA/PP-RCT (ZNAČENO PPR-F)
2. UVEDENÉ DIMENZE POTRUBÍ VYJADŘUJÍ JMENOVITOU SVĚTLOST VZTAŽENOU K VNITŘNÍMU PRŮMĚRU DN/ID.

ARCHITEKTONICKÉ ŘEŠENÍ:
KAMIL MRVA ARCHITECTS, s.r.o., Doc. Ing. arch. Kamil Mrva, Ph.D.
Žahumenní 1358 / 30c, 742 21 Kopřivnice
Spolupráce: Ing. arch. Jana Eliášová
Ing. arch. Veronika Bezděková

±0,000 = úroveň podlahy 2.NP stávající admin. budovy

ADMINISTRATIVNÍ BUDOVA TELMAX VYSOKÉ MÝTO Areál společnosti TELMAX	
Investor	TELMAX s.r.o. Jiráskova 154, 566 01 Vysoké Mýto
Projektant	BKN , spol. s r. o., Vladislavova 29/I, 566 01 Vysoké Mýto, www.bkn.cz Vypracoval Zodpovědný projektant Hlavní projektant Lukáš Jetmar Ing. Petr Šafek Ing. Vladimír Těplý
 rozřko pore č.	
Stupeň	DÚR+DŠP
Objekt	SO 01 - ADMINISTRATIVNÍ BUDOVA
Obsah	D.1.1.4.1 ZDRAVOTNÉ TECHNICKE INSTALACE PÚDORYS 1.PP - VODOVOĐ
Datum 03.2023	Zak. číslo 6509/23
Č. výkresu D.1.1.4.1.6	