


PŮDORYS 2.NP

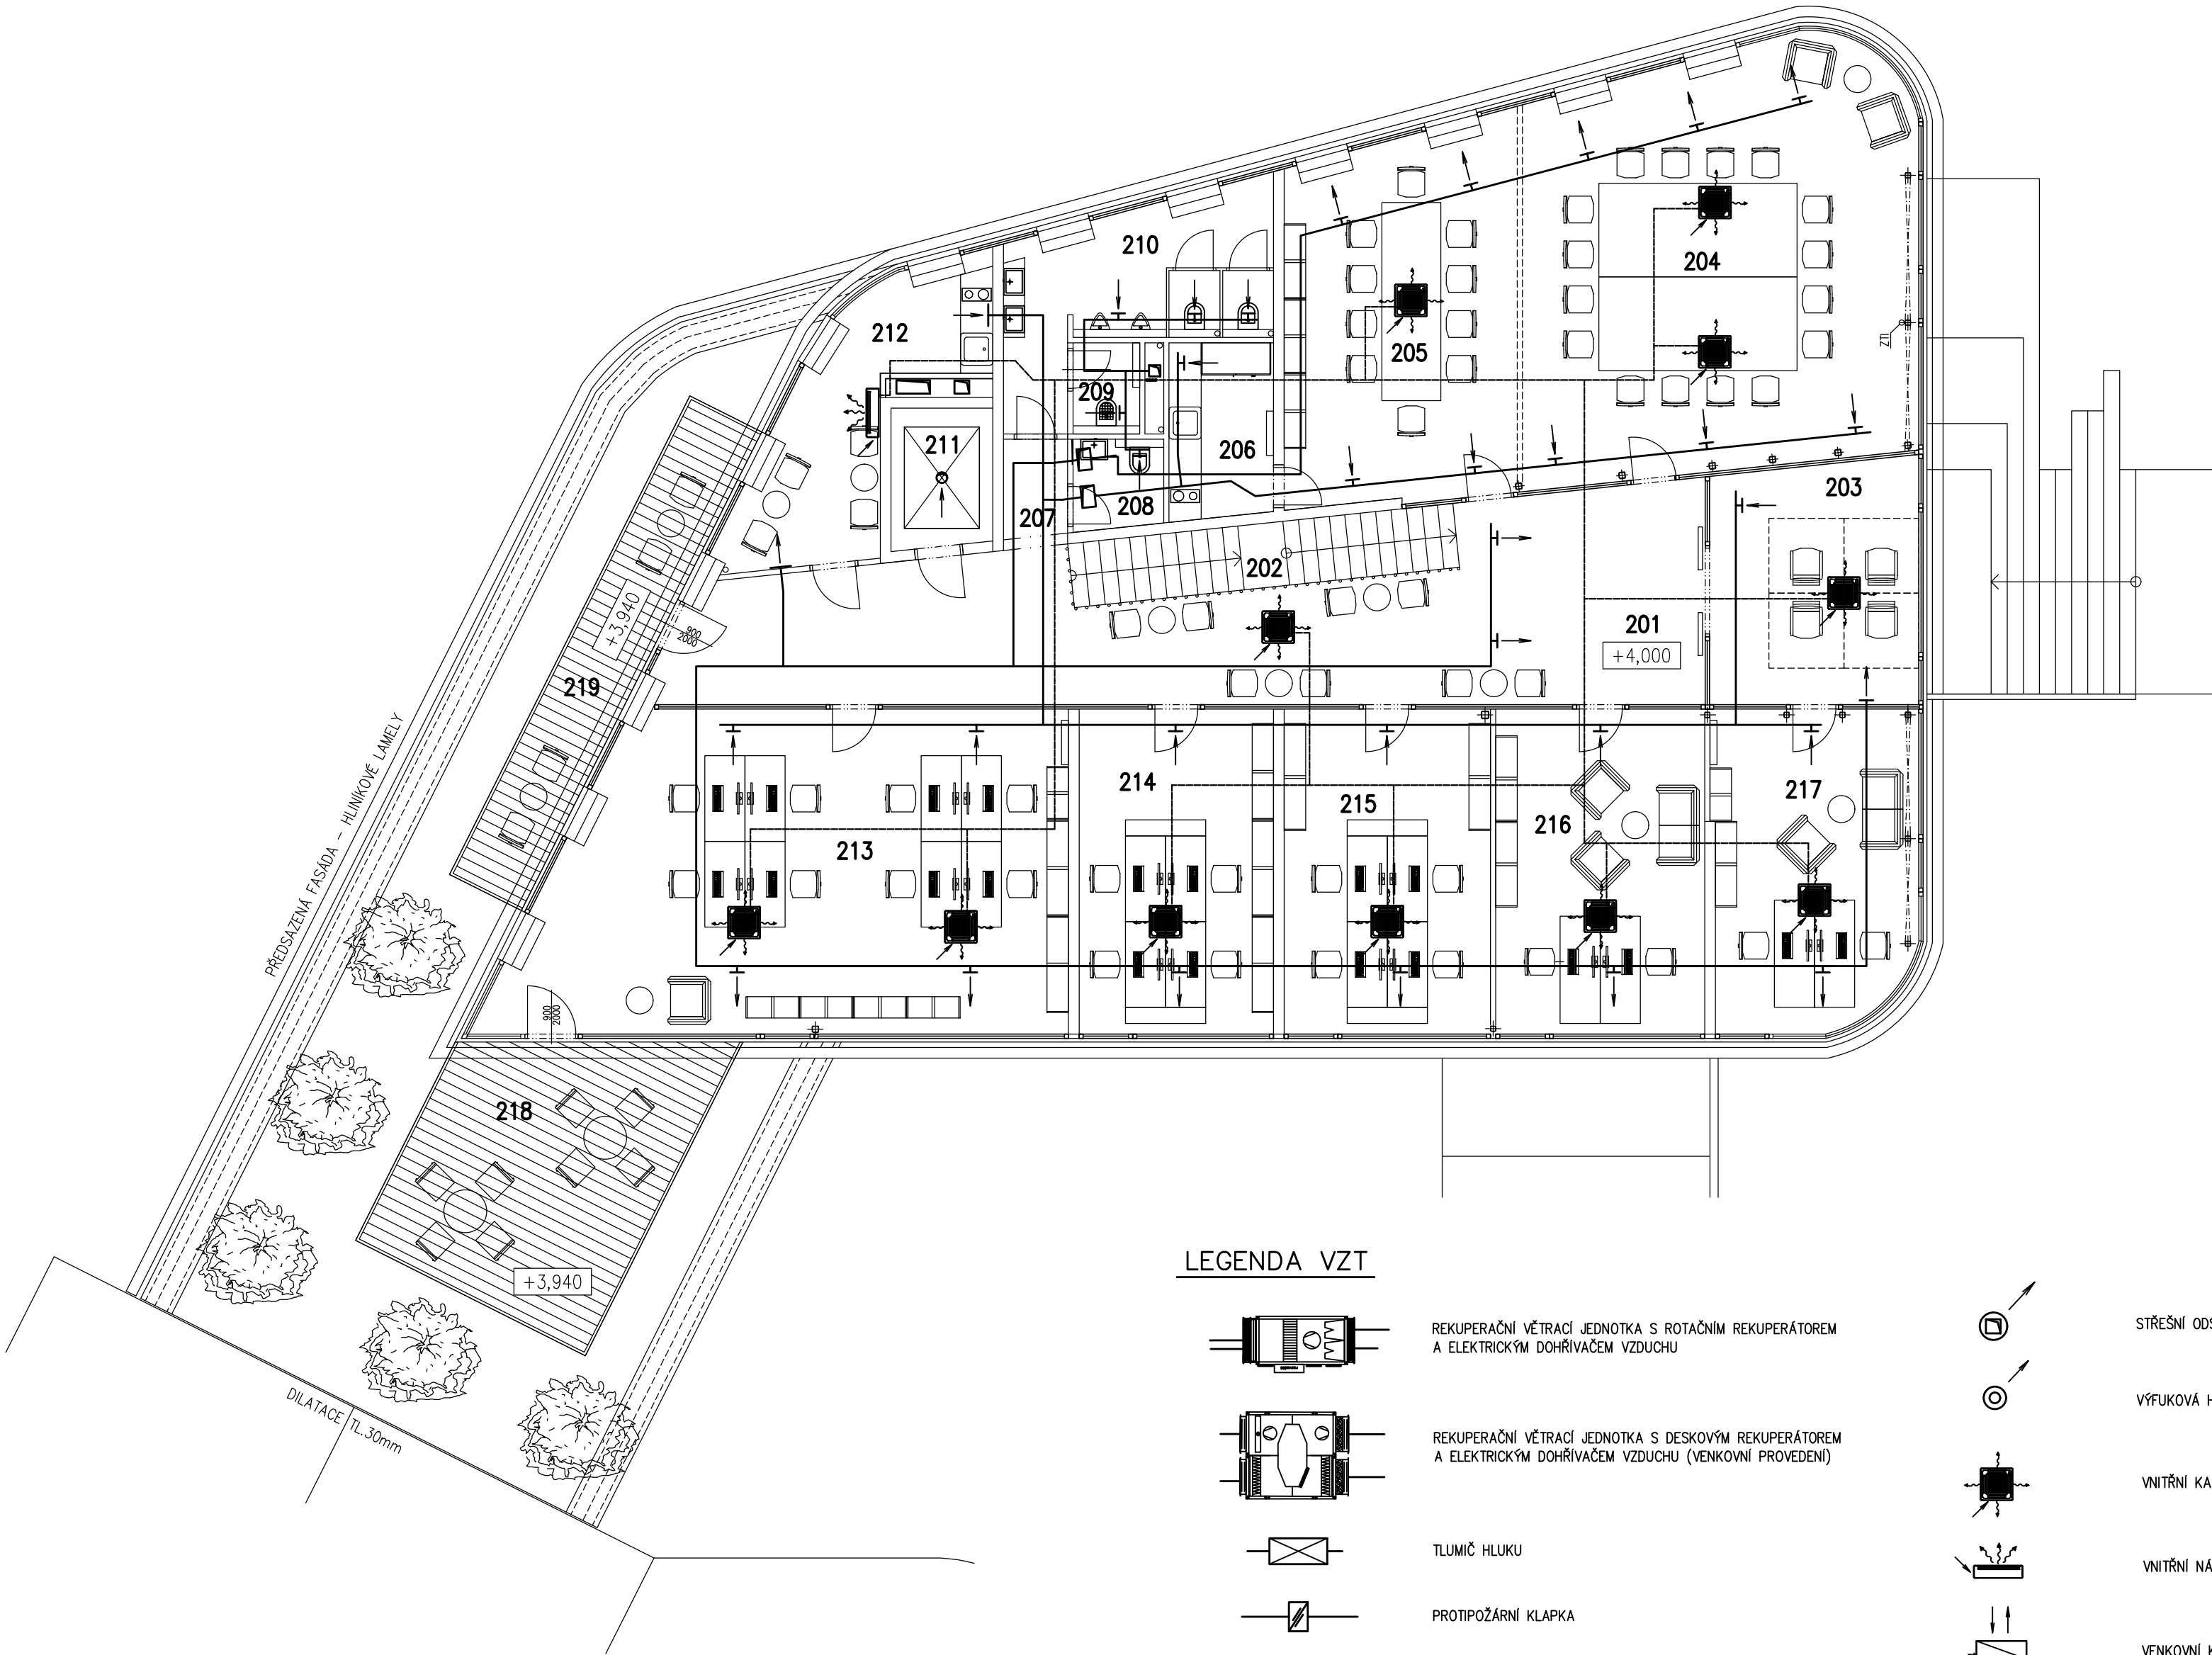

TABULKA MÍSTNOSTÍ


| OZN. | NÁZEV                 | m²    | POVRCH PODLAH       | POVRCH STĚN              | POVRCH STROPŮ                       | POZNÁMKA                 |
|------|-----------------------|-------|---------------------|--------------------------|-------------------------------------|--------------------------|
| 201  | HALA                  | 53,28 | P3 CEMENTOVÁ STĚRKA | SÁDROVÁ OMÍTKA PROSKLENÍ | POHLEDOVÝ BETON LEVITUJÍCÍ SDK POD. |                          |
| 202  | SCHODIŠTĚ             | 8,68  | P3 CEMENTOVÁ STĚRKA | SÁDROVÁ OMÍTKA           | POHLEDOVÝ BETON LEVITUJÍCÍ SDK POD. |                          |
| 203  | HALA                  | 17,47 | P3 CEMENTOVÁ STĚRKA | PROSKLENÍ                | POHLEDOVÝ BETON LEVITUJÍCÍ SDK POD. |                          |
| 204  | ZASEDACÍ MÍSTNOST 1   | 55,67 | P3 CEMENTOVÁ STĚRKA | SÁDROVÁ OMÍTKA PROSKLENÍ | POHLEDOVÝ BETON LEVITUJÍCÍ SDK POD. |                          |
| 205  | ZASEDACÍ MÍSTNOST 2   | 28,85 | P3 CEMENTOVÁ STĚRKA | SÁDROVÁ OMÍTKA PROSKLENÍ | POHLEDOVÝ BETON LEVITUJÍCÍ SDK POD. |                          |
| 206  | KUCHYŇKA              | 6,34  | P3 CEMENTOVÁ STĚRKA | SÁDROVÁ OMÍTKA           | POHLEDOVÝ BETON LEVITUJÍCÍ SDK POD. | STĚRKA ZA LINKOU v.500mm |
| 207  | CHODBA                | 2,42  | P3 CEMENTOVÁ STĚRKA | SÁDROVÁ OMÍTKA PROSKLENÍ | POHLEDOVÝ BETON LEVITUJÍCÍ SDK POD. |                          |
| 208  | WC ŽENY               | 2,80  | P3 CEMENTOVÁ STĚRKA | SÁDROVÁ OMÍTKA PROSKLENÍ | SDK PŮDHLÉD SV. 2500mm              | STĚRKA v.1800mm          |
| 209  | ÚKLID                 | 2,12  | P3 CEMENTOVÁ STĚRKA | SÁDROVÁ OMÍTKA PROSKLENÍ | SDK PŮDHLÉD SV. 2500mm              | STĚRKA v.1800mm          |
| 210  | WC MUŽI               | 13,55 | P3 CEMENTOVÁ STĚRKA | SÁDROVÁ OMÍTKA PROSKLENÍ | SDK PŮDHLÉD SV. 2500mm              | STĚRKA v.1800mm          |
| 211  | VÝTAH + PLOŠINA       | 4,90  | P3 CEMENTOVÁ STĚRKA | POHLEDOVÝ BETON          | POHLEDOVÝ BETON                     |                          |
| 212  | DENNÍ MÍSTNOST        | 15,02 | P3 CEMENTOVÁ STĚRKA | SÁDROVÁ OMÍTKA PROSKLENÍ | POHLEDOVÝ BETON LEVITUJÍCÍ SDK POD. | STĚRKA ZA LINKOU v.500mm |
| 213  | KANCELÁŘ IMPLEMENTACE | 57,93 | P3 CEMENTOVÁ STĚRKA | SÁDROVÁ OMÍTKA PROSKLENÍ | POHLEDOVÝ BETON LEVITUJÍCÍ SDK POD. |                          |
| 214  | KANCELÁŘ VÝVOJ 2      | 22,03 | P3 CEMENTOVÁ STĚRKA | SÁDROVÁ OMÍTKA PROSKLENÍ | POHLEDOVÝ BETON LEVITUJÍCÍ SDK POD. |                          |
| 215  | KANCELÁŘ VÝVOJ 1      | 23,37 | P3 CEMENTOVÁ STĚRKA | SÁDROVÁ OMÍTKA PROSKLENÍ | POHLEDOVÝ BETON LEVITUJÍCÍ SDK POD. |                          |
| 216  | KANCELÁŘ VEDENÍ 1     | 23,67 | P3 CEMENTOVÁ STĚRKA | SÁDROVÁ OMÍTKA PROSKLENÍ | POHLEDOVÝ BETON LEVITUJÍCÍ SDK POD. |                          |
| 217  | KANCELÁŘ VEDENÍ 2     | 22,30 | P3 CEMENTOVÁ STĚRKA | SÁDROVÁ OMÍTKA PROSKLENÍ | POHLEDOVÝ BETON LEVITUJÍCÍ SDK POD. |                          |
| 218  | LETNÍ TERASA 1        | 25,67 | S3 DŘEVĚNÁ PRKNA    |                          |                                     |                          |
| 219  | LETNÍ TERASA 2        | 15,00 | S3 DŘEVĚNÁ PRKNA    |                          |                                     |                          |

POZNÁMKY:


- POŽÁRNÍ ODOLNOSTI JEDNOTLIVÝCH KONSTRUKCÍ DLE PBŘ
- SKLADBA PODLAHOVÝCH KONSTRUKCÍ viz. TECHNICKÁ ZPRÁVA
- VEDENÍ ELEKTROINSTALACÍ, ZTI, VYTÁPĚNÍ, VZDUCHOTECHNIKY ŘEŠENO V ČÁSTI PD TECHNICA PROSTŘEDÍ STAVEB

PROJEKTOVÁ DOKUMENTACE JE VYPRACOVÁNA V ROZSAHU PRO STAVEBNÍ POVOLENÍ A PRO TYTO ÚČELY MÁ BÝT POUŽITA! UVEDENÁ DOKUMENTACE NESLOUŽÍ K REALIZACI AKCE!


ARCHITEKTONICKÉ ŘEŠENÍ:  
KAMIL MRVA ARCHITECTS, s.r.o., Doc. Ing. arch. Kamil Mrva, Ph.D.  
Žahumenní 1358 / 30c, 742 21 Kopřivnice  
Spolupráce: Ing. arch. Jana Eliášová  
Ing. arch. Veronika Bezděková

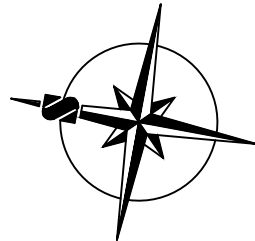

LEGENDA VZT

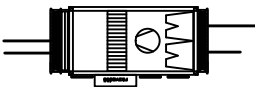

REKUPERAČNÍ VĚTRACÍ JEDNOTKA S ROTAČNÍM REKUPERÁTOREM A ELEKTRICKÝM DOHŘÍVAČEM VZDUCHU

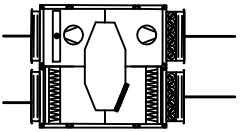

REKUPERAČNÍ VĚTRACÍ JEDNOTKA S DESKOVÝM REKUPERÁTOREM A ELEKTRICKÝM DOHŘÍVAČEM VZDUCHU (VENKOVNÍ PROVEDENÍ)



TLUMIČ HLUKU



PROTIPOŽÁRNÍ Klapka



PŘÍVODNÍ VÝÚSTKA



ODSÁVACÍ VÝÚSTKA



STŘEŠNÍ ODSÁVACÍ VENTILÁTOR




VÝFUKOVÁ HLAVICE




VNITŘNÍ KAZETOVÁ KLIMATIZAČNÍ JEDNOTKA



VNITŘNÍ NASTĚNNÁ KLIMATIZAČNÍ JEDNOTKA

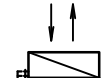

VENKOVNÍ KLIMATIZAČNÍ JEDNOTKA

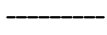

PROPOJOVACÍ Cu POTRUBÍ

±0,000 = +281,450 / úroveň podlahy 2.NP stávající admin. budovy

|                                                                          |   |                     |                  |
|--------------------------------------------------------------------------|---|---------------------|------------------|
| Akce                                                                     |   |                     |                  |
| ADMINISTRATIVNÍ BUDOVA<br>TELMAX VYSOKÉ MÝTO<br>Areál společnosti TELMAX |   |                     |                  |
| Investor                                                                 | TELMAX s.r.o.<br>Jiráskova 154, 566 01 Vysoké Mýto                                                          |                     |                  |
| Projektant                                                               | B K N , spol. s r. o.,<br>Vladislavova 29/I, 566 01 Vysoké Mýto, <a href="http://www.bkn.cz">www.bkn.cz</a> |                     |                  |
| Vypracoval                                                               | Zodpovědný projektant                                                                                       | Hlavní projektant   |                  |
| Jan Foist                                                                | Ing. Jiří Fišer                                                                                             | Ing. Vladimír Teplý |                  |
|                                                                          |   | rozetřko            | pore č.          |
| Stupeň                                                                   | DOKUMENTACE PRO SPOLEČNÉ POVOLENÍ                                                                           |                     | DŮR+DSP          |
| Objekt                                                                   | SO 01 - ADMINISTRATIVNÍ BUDOVA                                                                              |                     |                  |
| Obsah                                                                    | VZDUCHOTECHNIKA<br>PŮDORYS 2.NP                                                                             |                     | Měřítko<br>1:100 |
| Datum                                                                    | Zak. číslo                                                                                                  | Č. výkresu          |                  |
| 03.2023                                                                  | 6509/23   | D.1.1.4.3.4         |                  |