


PŮDORYS STŘECHY

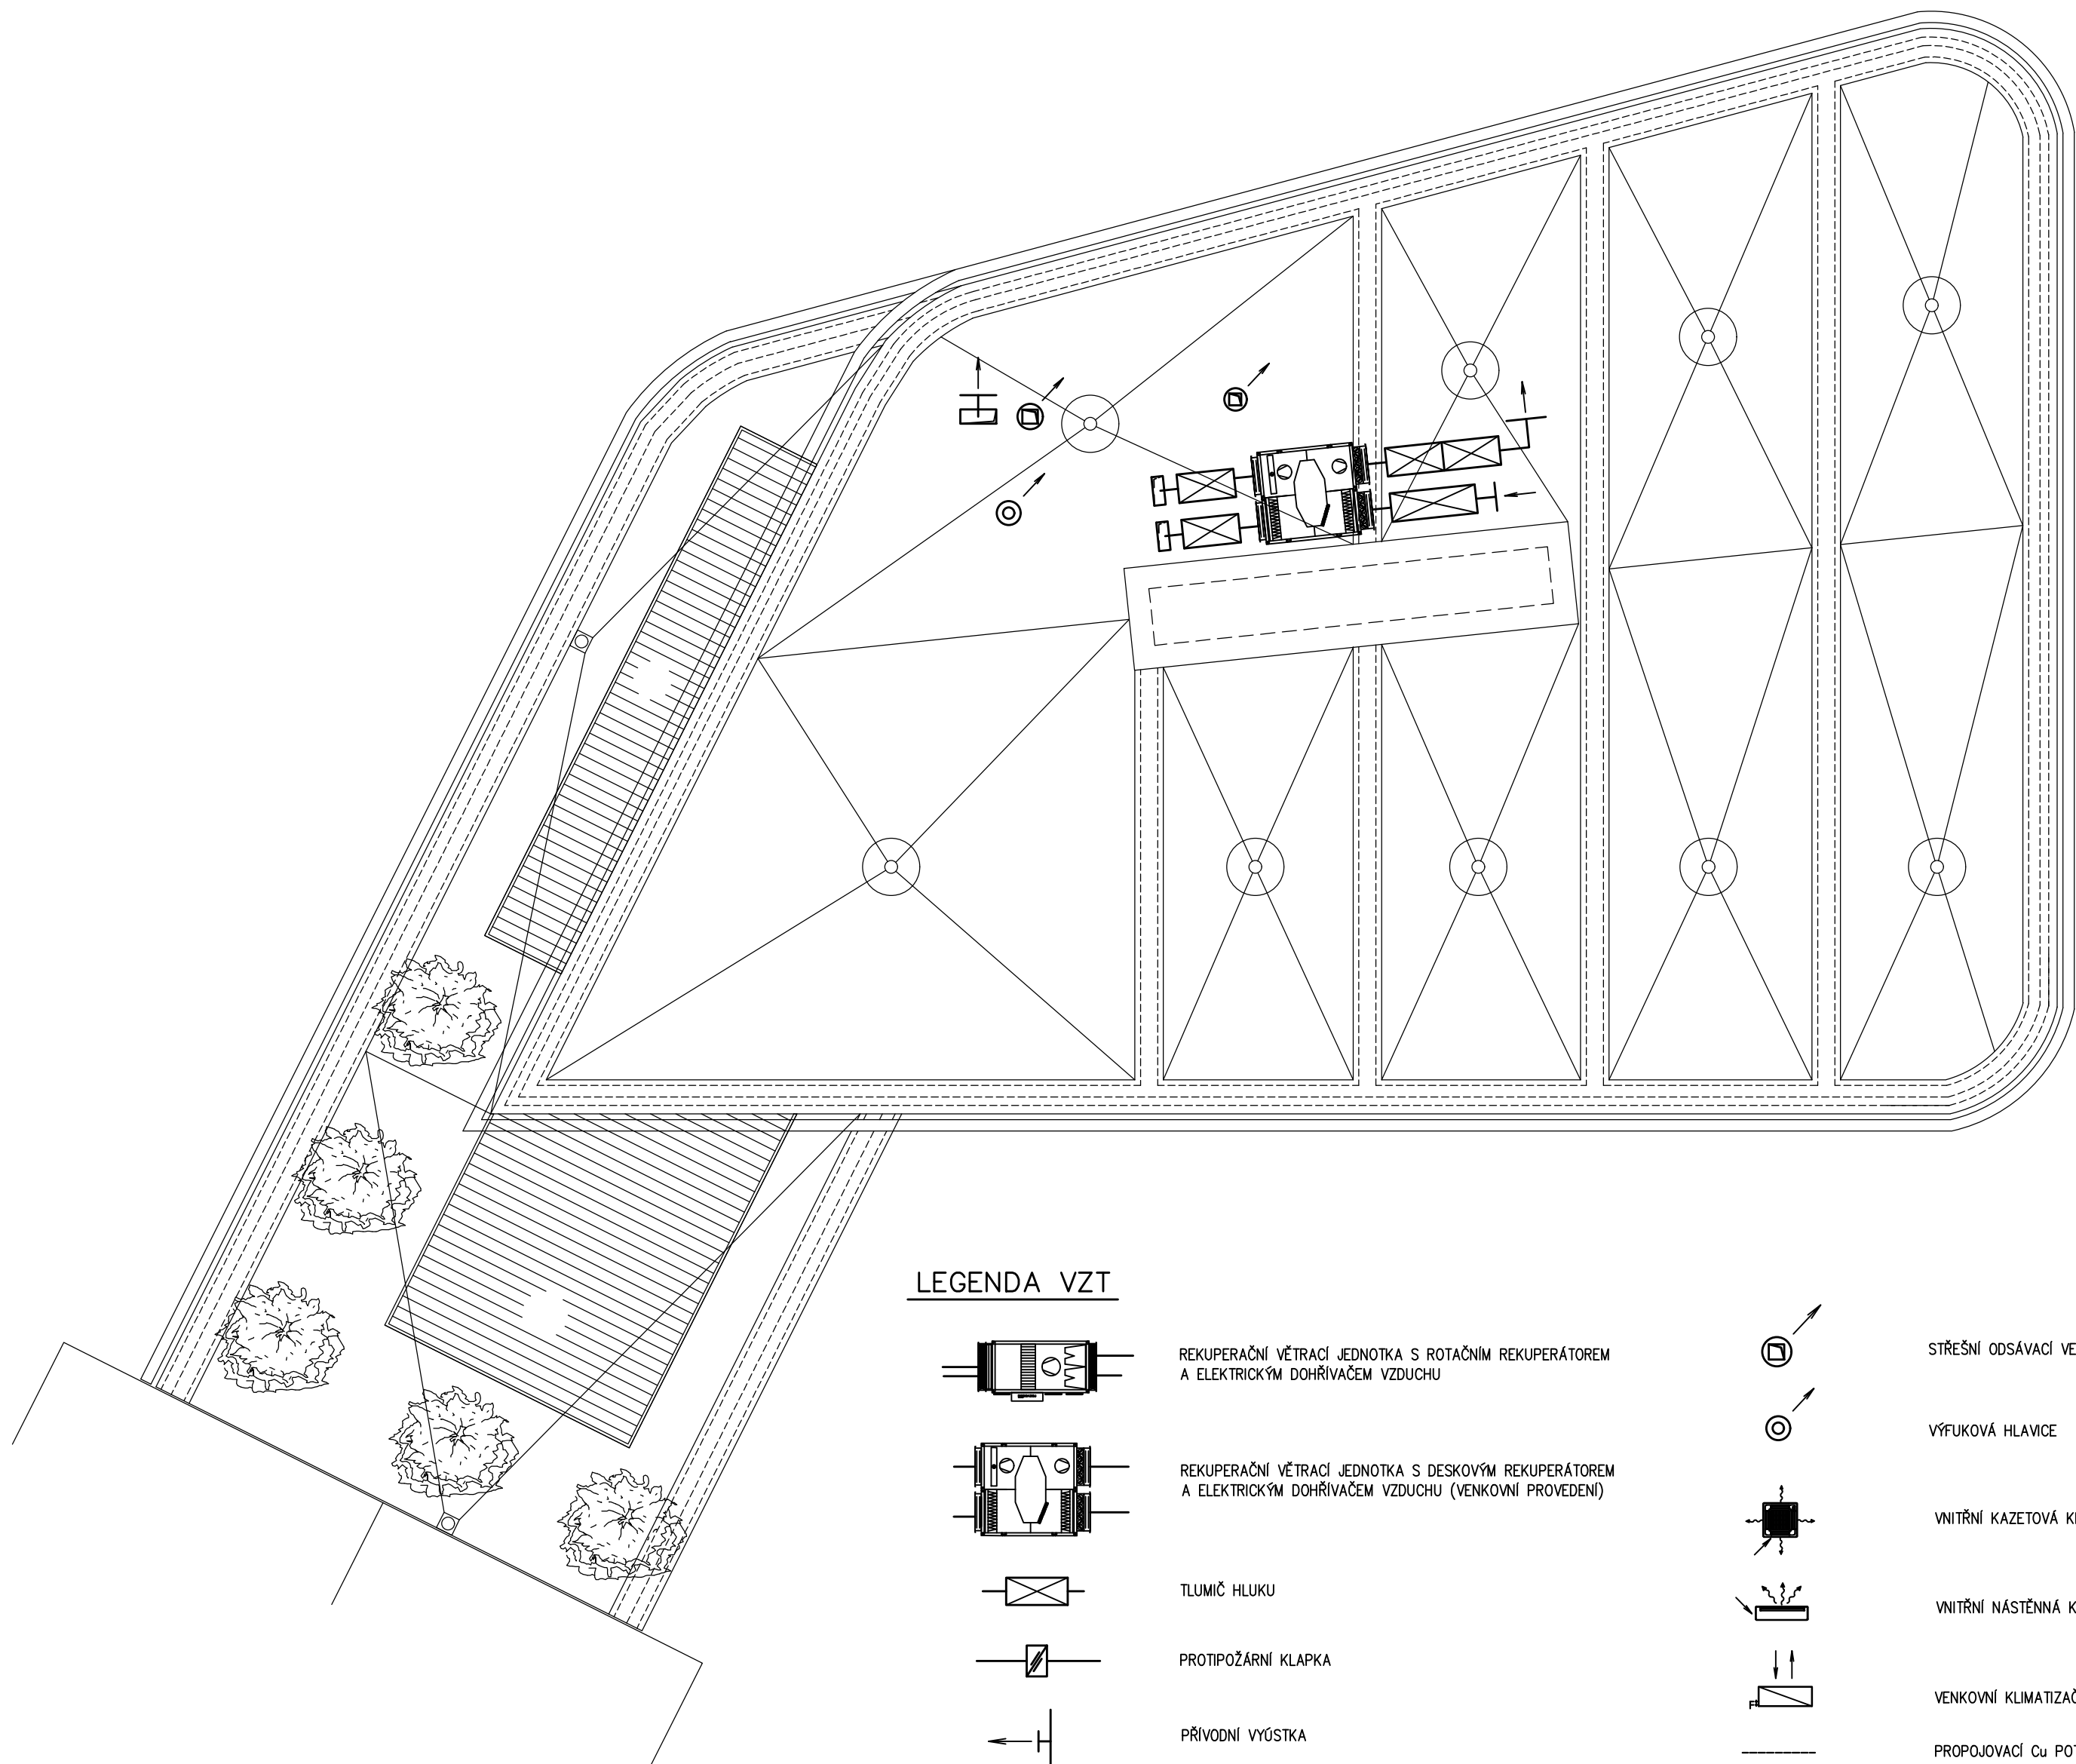

STŘECHA:
EXTENZIVNÍ ZELENĚ, KAČÍREK KOLEM VPUSTÍ A OKRAJŮ STŘECHY


CENTRÁLNÍ SVĚTLÍK:
PROSKLENÍ OPATŘENO STÍNÍCÍM POTISKEM

BLESKOSVOD:
MRÍŽOVÁ JÍMACÍ SOUSTAVA


POZNÁMKY:

- POŽÁRNÍ ODOLNOSTI JEDNOTLIVÝCH KONSTRUKCÍ DLE PBŘ
- NA STŘEŠE BUDE INSTALOVÁN ZÁCHYTNÝ A ZÁDRŽNÝ SYSTÉM PRO ÚDRŽBU STŘECH. BUDE PROVEDEN DLE ČSN EN 363 PROSTŘEDKY OCHRANY PROTI PÁDU – SYSTÉMY OCHRANY OSOB PROTI PÁDU. DODÁVKA ZÁCHYTNÉHO SYSTÉMU, VČETNĚ VÝROBNÍ PROJEKTOVÉ DOKUMENTACE, BUDE REALIZOVÁNA OPRÁVNĚNÝM CERTIFIKOVANÝM DODAVATELEM.
- NA STŘEŠNÍCH PLOCHÁCH BUDE INSTALOVÁN BLESKOSVOD
- SV – STŘEŠNÍ VTOK DEŠŤOVÉ KANALIZACE, EL. VYHŘÍVANÝ


ARCHITEKTONICKÉ ŘEŠENÍ:
KAMIL MRVA ARCHITECTS, s.r.o., Doc. Ing. arch. Kamil Mrva, Ph.D.
Záhumní 1358 / 30c, 742 21 Kopřivnice
Spolupráce: Ing. arch. Jana Eliášová
Ing. arch. Veronika Bezděková

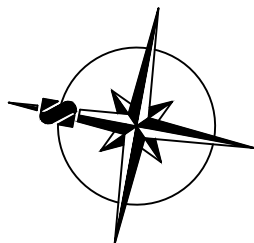

LEGENDA VZT

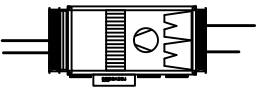

REKUPERAČNÍ VĚTRACÍ JEDNOTKA S ROTAČNÍM REKUPERÁTOREM A ELEKTRICKÝM DOHŘÍVAČEM VZDUCHU

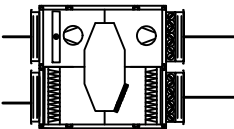


REKUPERAČNÍ VĚTRACÍ JEDNOTKA S DESKOVÝM REKUPERÁTOREM A ELEKTRICKÝM DOHŘÍVAČEM VZDUCHU (VENKOVNÍ PŘÍPOJENÍ)




TLUMIČ HLUKU



PROTIPOŽÁRNÍ Klapka

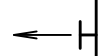

PŘÍVODNÍ VÝUSTKA

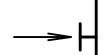

ODSÁVACÍ VÝUSTKA



STŘEŠNÍ ODSÁVACÍ VENTILÁTOR



VÝFUKOVÁ HLAVICE



VNITŘNÍ KAZETOVÁ KLIMATIZAČNÍ JEDNOTKA



VNITŘNÍ NASTĚNNÁ KLIMATIZAČNÍ JEDNOTKA



VENKOVNÍ KLIMATIZAČNÍ JEDNOTKA



PROPOJOVACÍ Cu POTRUBÍ

±0,000 = +281,450 / úroveň podlahy 2.NP stávající admin. budovy

Akce			
ADMINISTRATIVNÍ BUDOVA TELMAX VYSOKÉ MÝTO Areál společnosti TELMAX			
Investor	TELMAX s.r.o. Jiráskova 154, 566 01 Vysoké Mýto		
Projektant	B K N , spol. s r. o., Vladislavova 29/I, 566 01 Vysoké Mýto, www.bkn.cz		
Vypracoval	Zodpovědný projektant	Hlavní projektant	
Jan Foist	Ing. Jiří Fišer	Ing. Vladimír Teplý	
BKN		rozdětko	pore č.
Stupeň DOKUMENTACE PRO SPOLEČNÉ POVOLENÍ DŮR+DSP			
Objekt SO 01 - ADMINISTRATIVNÍ BUDOVA			
Obsah VZDUCHOTECHNIKA, PŮDORYS STŘECHY			
Datum		Zak. číslo	Měřítko
03.2023		6509/23	1:100
			Č. výkresu
			D.1.1.4.3.5