


PŮDORYS ZASTŘEŠENÍ

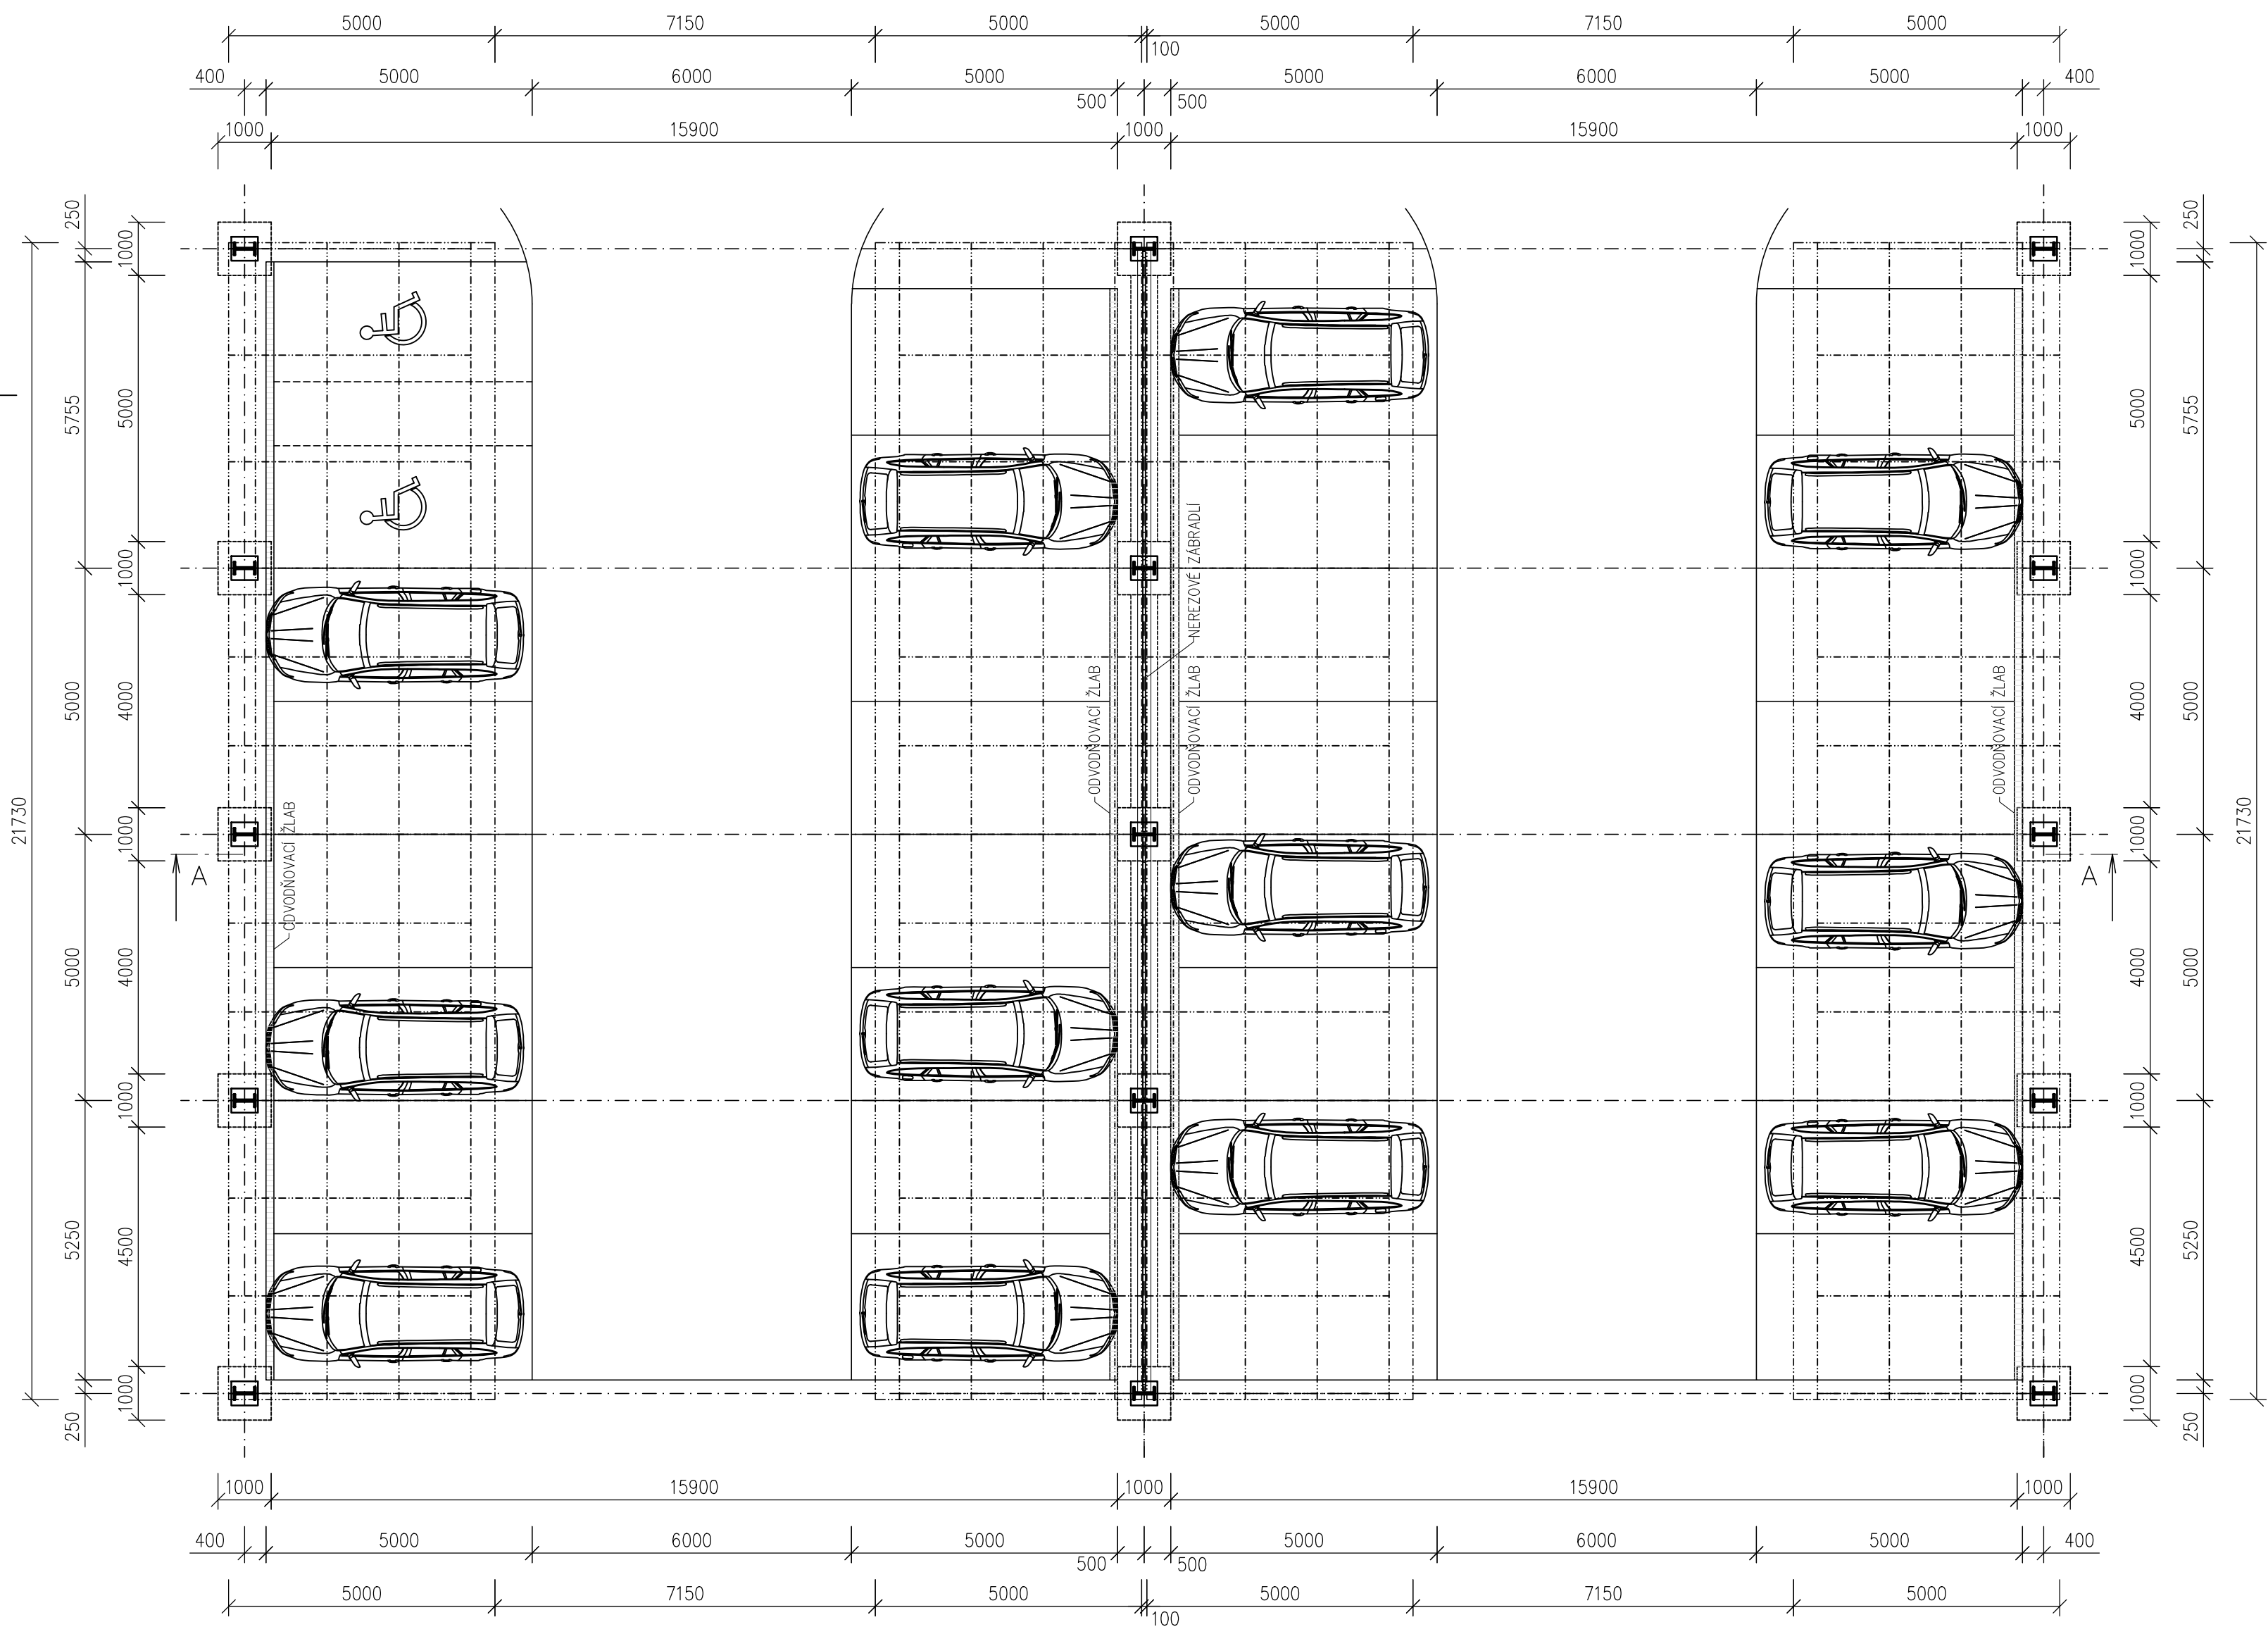


LEGENDA MATERIÁLŮ:

- ZÁKLADOVÉ KONSTRUKCE – PATKY, PASY
beton, podrobnosti viz D.1.1.2 stavebně konstrukční část
- OCELOVÉ VALCOVANÉ PROFILY
přesný rozměr a profil bude součástí výrobní dokumentace dodavatele zastřešení !!!
- ODVODŇOVACÍ ŽLAB
- NEREZOVÉ ZÁBRADLÍ NA BETONOVÉ STĚNĚ

POZNÁMKY:

- OCELOVÁ KONSTRUKCE ZASTŘEŠENÍ A SOLÁRNÍ PANELY JSOU SAMOSTATNOU DODÁVKOU
- DODAVATEL ZASTŘEŠENÍ VYPRACUJE VÝROBNÍ DOKUMENTACI VČETNĚ PŘESNÉHO STATICKÉHO NÁVRHU KONSTRUKCE
- ZASTŘEŠENÍ BUDE DODÁNO VČETNĚ VEŠKERÉHO KOTEVNÍHO MATERIÁLU A PŘÍSLUŠENSTVÍ POTŘEBNÉMU K ŘÁDNÉMU PROVEDENÍ
- POŽÁRNÍ ODOLNOSTI JEDNOTLIVÝCH KONSTRUKCÍ DLE PBŘ
- SKLADBA ZPEVNĚNÝCH PLOCH viz. ČÁST D.2.1.1 – TECHNICKÁ ZPRÁVA
- JEDNOTLIVÉ PROFESE KOORDINOVAT S DODAVATELEM ZASTŘEŠENÍ

PROJEKTOVÁ DOKUMENTACE JE VYPRACOVÁNA V ROZSAHU PRO STAVEBNÍ POVOLENÍ A PRO TYTO ÚČELY MÁ BÝT POUŽITA! UVEDENÁ DOKUMENTACE NESLOUŽÍ K REALIZACI AKCE!

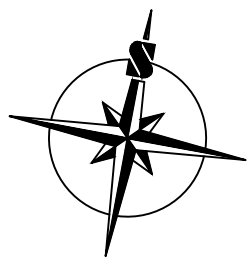

±0,000 = +281,450 / úroveň podlahy 2.NP stávající admin. budovy

Akce			
ADMINISTRATIVNÍ BUDOVA TELMAX VYSOKÉ MÝTO Areál společnosti TELMAX			
Investor			
TELMAX s.r.o. Jiráskova 154, 566 01 Vysoké Mýto			
Projektant			
BKN, spol. s r. o., Vladislavova 29/I, 566 01 Vysoké Mýto, www.bkn.cz			
Vypracoval		Zodpovědný projektant	Hlavní projektant
Jan Kopřiva	Ing. Jiří Fišer	Ing. Vladimír Teplý	
roztřtko		pore č.	
Stupeň			
DOKUMENTACE PRO SPOLEČNÉ POVOLENÍ			
Objekt			
SO 02 - SOLÁRNÍ ZASTŘEŠENÍ PRO PARKOVÁNÍ			
Obsah			
ARCHITEKTONICKO STAVEBNÍ ŘEŠENÍ			
PŮDORYS ZASTŘEŠENÍ			
Datum		Zak. číslo	Měřítko
03.2023	6509/23		1:100
		Č. výkresu	
			D.1.2.1.2