


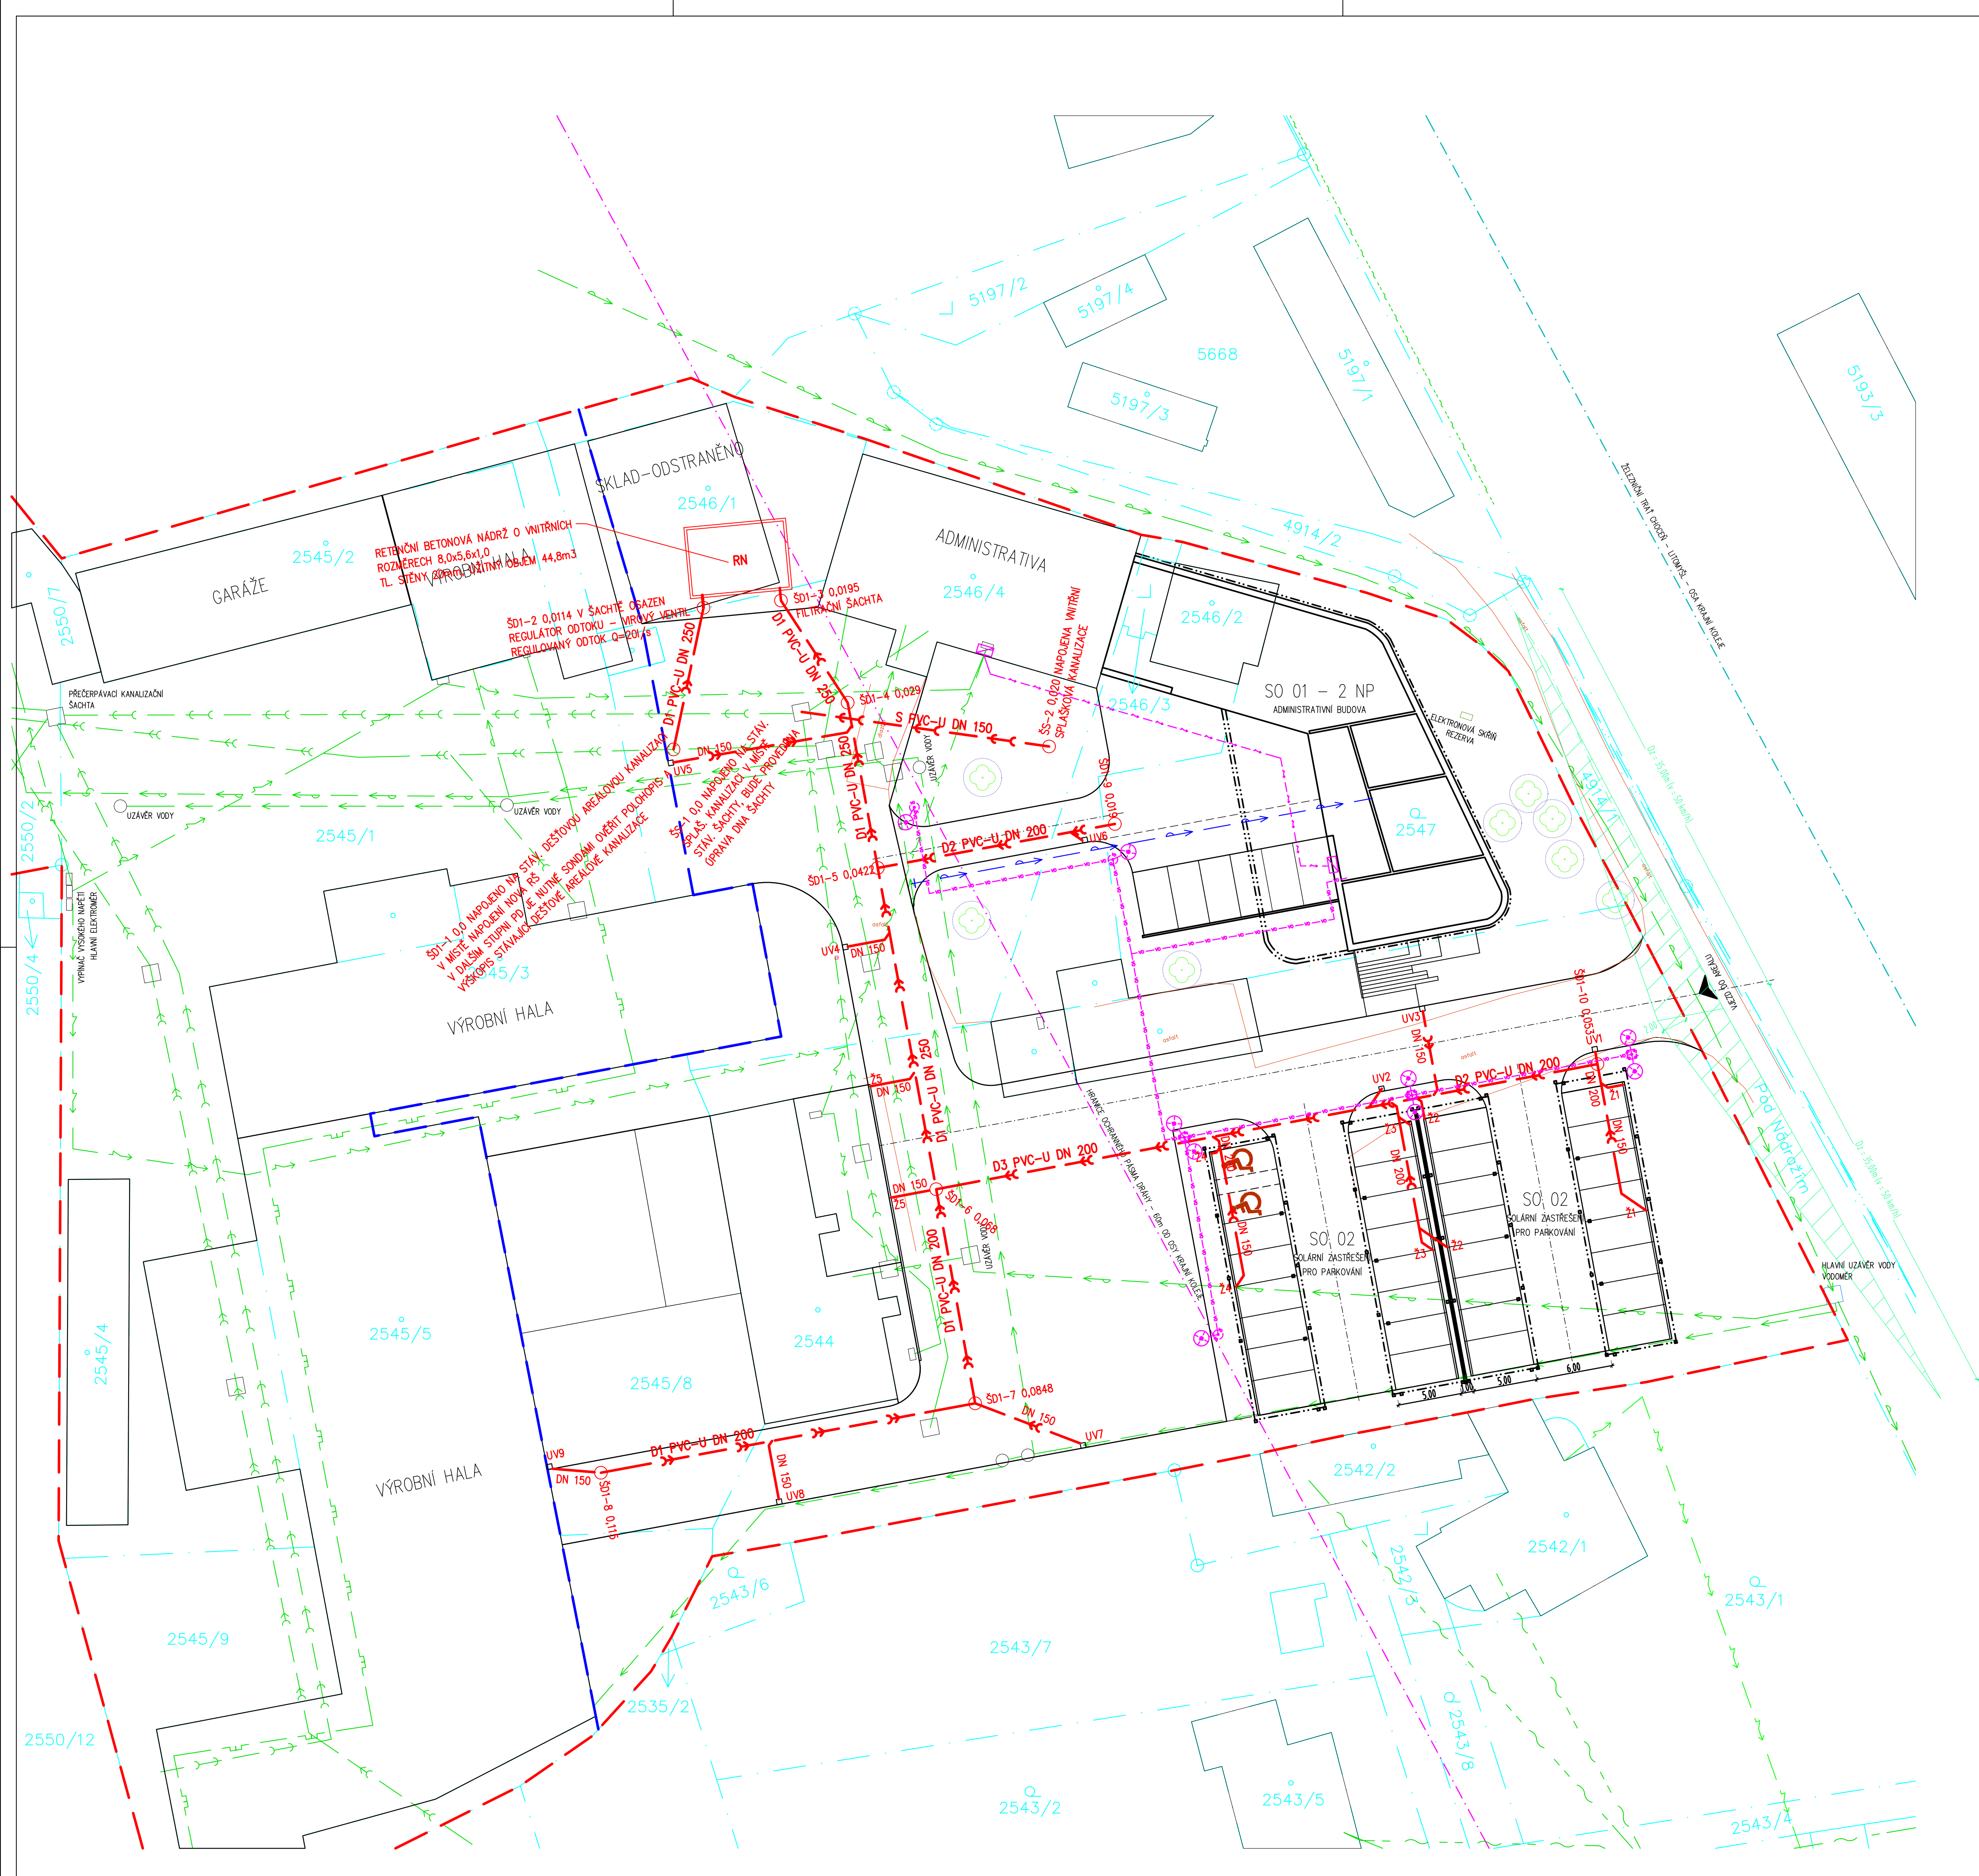

LEGENDA

- SO 01 – NOVÁ ADMINISTRATIVNÍ BUDOVA

SO 01 – NOVÁ ADMINISTRATIVNÍ BUDOVA PŘEDSAZENÉ NADZEMNÍ PODLAŽÍ

SO 02 – SOLÁRNÍ ZASTŘEŠENÍ PRO PARKOVÁNÍ

STÁVAJÍCÍ OBJEKTY V MAJETKU INVESTORA

STÁVAJÍCÍ OBJEKTY – ODSTRANĚNÍ

STÁVAJÍCÍ OBJEKTY MIMO AREÁL
- HRANICE AREÁLU TELMAX

HRANICE ŘEŠENÉHO ÚZEMÍ

HRANICE KATASTRU NEMOVITOSTÍ

OSA ŽELEZNIČNÍ KOLEJE

HRANICE OCHRANNÉHO PÁSMO DRÁHY

VJEZD DO AREÁLU

STÁVAJÍCÍ STROMY, KEŘE

POZNÁMKA:

V AREÁLU SE PŘEDPOKLÁDÁ MALÉ DOPRAVNÍ ZATÍŽENÍ.
SJEZD Z AREÁLU JE POSUZOVÁN JAKO DOPRAVNĚ MENŠE VÝZNAMNÝ.
ROZHLEDOVÉ TROJÚHELNÍKY JSOU VYKRESLENY DLE ČSN 73 6110/Z1, čl. 12.8, obr.72a,
PRO NÁVRHOVOU RYCHLOST 50km/h.

LEGENDA SÍTÍ
STÁVAJÍCÍ


- VODOVOD – AREÁLOVÝ
- VODOVOD BEZ ROZLIŠENÍ DRUHU – AREÁLOVÝ
- VODOVODNÍ RAD (VAK VYSOKÉ MÝTO)
- SPLAŠKOVÁ KANALIZACE – AREÁLOVÁ
- DEŠŤOVÁ KANALIZACE – AREÁLOVÁ
- PLYNOVODNÍ POTRUBÍ BEZ ROZLIŠENÍ TLAKU
- PODZEMNÍ KABELY NN – AREÁLOVÉ
- NADZEMNÍ KABELY NN DO 1kV – ČEZ DISTRIBUCE a.s.
- KOMUNIKAČNÍ KABEL – NADZEMNÍ
- ŠACHTY A POKLOPY – KANALIZAČNÍ
- ŠACHTY A POKLOPY – VODOVODNÍ
- ELEKTRONOVÉ SKŘÍNĚ

NAVRHOVANÉ

- VODOVODNÍ PŘÍPOJKA
- SPLAŠKOVÁ KANALIZACE
- DEŠŤOVÁ KANALIZACE
- PODZEMNÍ VENKOVNÍ ROZVOD NN
- VEŘEJNÉ OSVĚTLENÍ

POZNÁMKA:

– STÁVAJÍCÍ INŽENÝRSKÉ SÍTĚ JSOU ZAHRESLENY POUZE ORIENTAČNĚ
– PŘED ZAHÁJENÍM VÝSTAVBY JE NUTNÉ PŘEVÉST JEJICH VÝTČENÍ !!!
– ZAHRESLENÁ KABELOVÁ VEDENÍ URČUJÍ TRASU KABELU, NIKOLI VŠAK POČET KABELŮ
– V MÍSTĚ STAVBY SE MOHOU NACHÁZET NEZNÁMÉ INŽENÝRSKÉ SÍTĚ

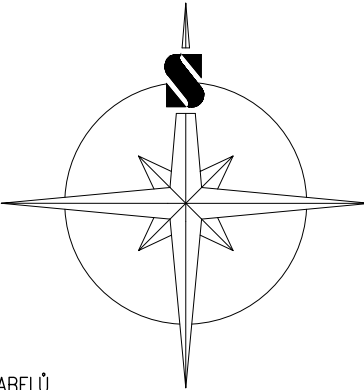

AKCE

ADMINISTRATIVNÍ BUDOVA
TELMAX VYSOKÉ MÝTO
Areál společnosti TELMAX

Investor

TELMAX s.r.o.
Jiráskova 154, 566 01 Vysoké Mýto

Projektant

B K N , spol. s r. o.,
Vladislavova 29/I, 566 01 Vysoké Mýto, www.bkn.cz

Vypracoval

Tomáš Křepeška

Zodpovědný projektant

Ing. Jiří Fišer

Hlavní projektant

Ing. Vladimír Těplý

rozdělo

pore č.

Šlopek

DOKUMENTACE PRO SPOLEČNÉ POVOLENÍ

DŮR+DSP

Objekt

IO 02 AREÁLOVÁ KANALIZACE

Oblast

SITUACE

Datum

03.2023

Zak. číslo

6509/23

Č. výkresu

D.2.2.2

Mřítko

1:250