


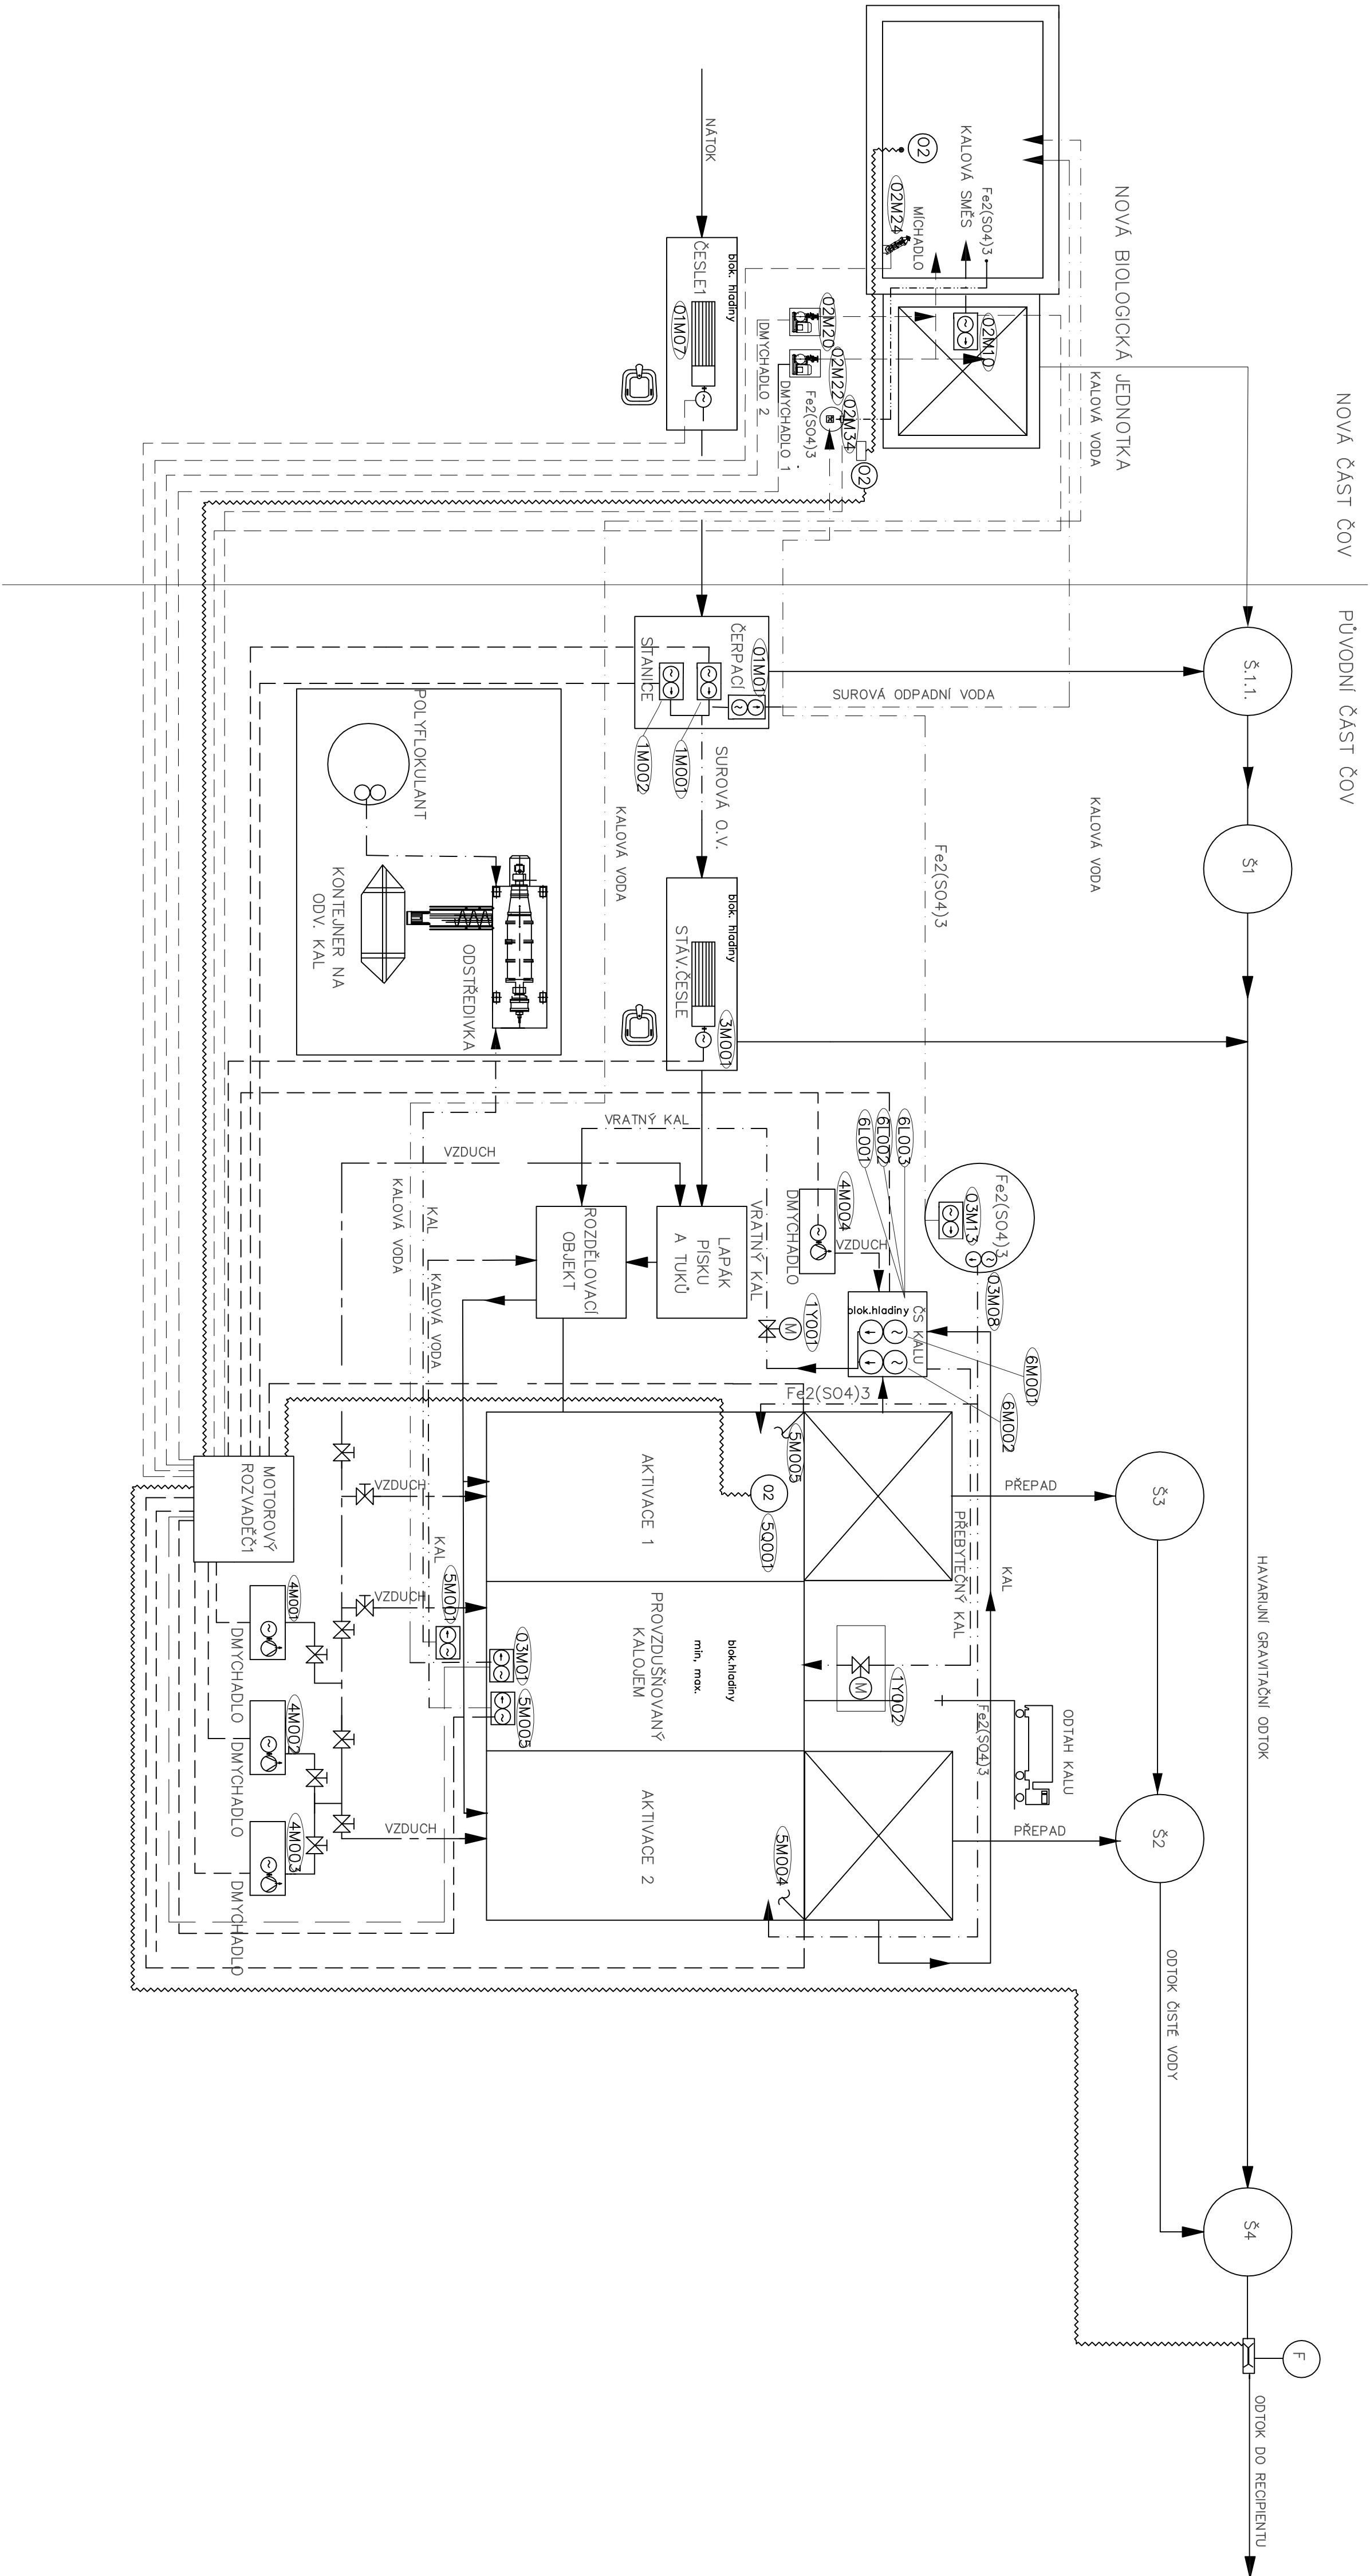

LEGENDA:

- SILOVÝ KABEL
- - - SPŮLOVACÍ KABEL
- POTRUBÍ VZDUCHU
- - - VÝTLAK ODPADNÍCH VOD
- GRAVITAČNÍ POTRUBÍ
- - - POTRUBÍ SÍRANU ŽELEZITÉHO

VED. PROJEKTU		KRESLIL	KONTROLOVAL	EC-enviconsult Batnická 29, 602 00 Brno tel. 77647123 email: i.rusnik@ec-enviconsult.cz www.ec-enviconsult.cz	
RNDr. Rusník, Ph.D.		P. KUČABA	RNDr. Rusník, Ph.D.		
INVESTOR		MĚSTYS DEBLÍN			
STAVBA		INTENZIFIKACE ČOV DEBLÍN		FORMÁT	2x44
OBJEKT		TECHNOLOGIE		DATUM:	1/2026
				STUPEŇ	DPS
				ZAKÁZKOVÉ ČÍSLO	1/2026
NÁZEV VÝKRESU				MĚŘITKO	ČÍSLO VÝKRESU
TECHNOLOGICKÉ SCHEMA					