



PŮDORYS +1,600

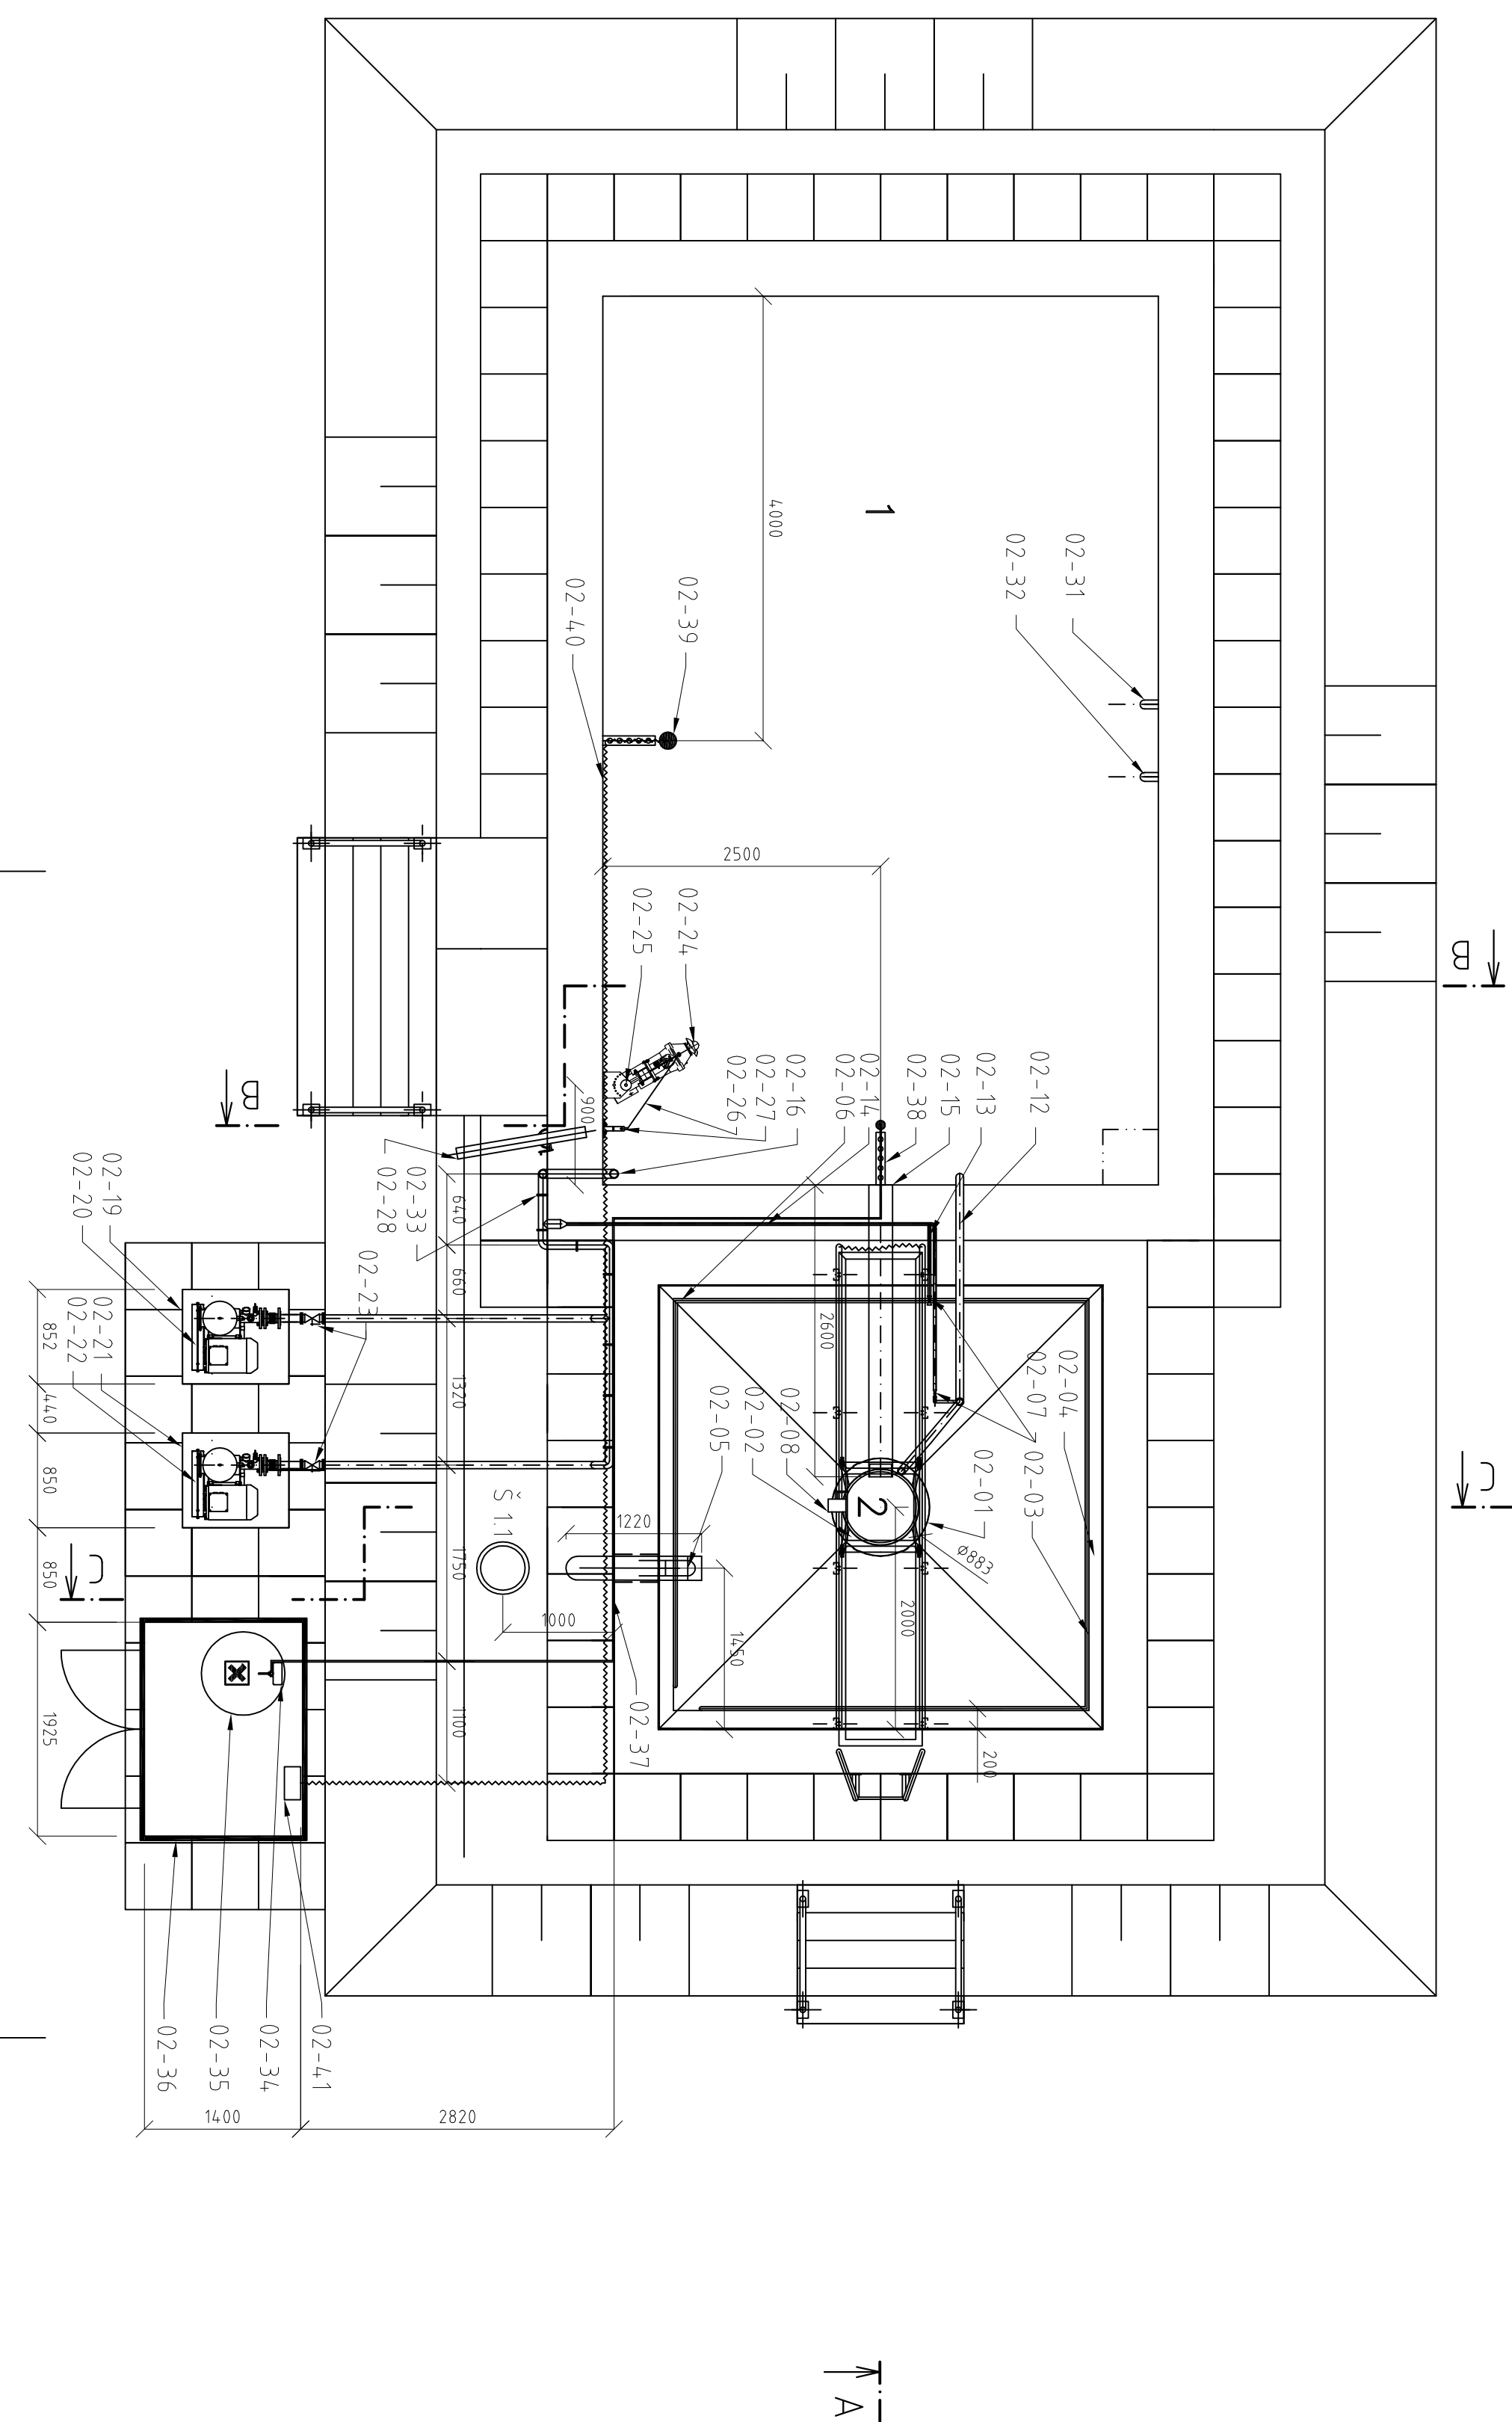

PŮDORYS ZÁKLADŮ

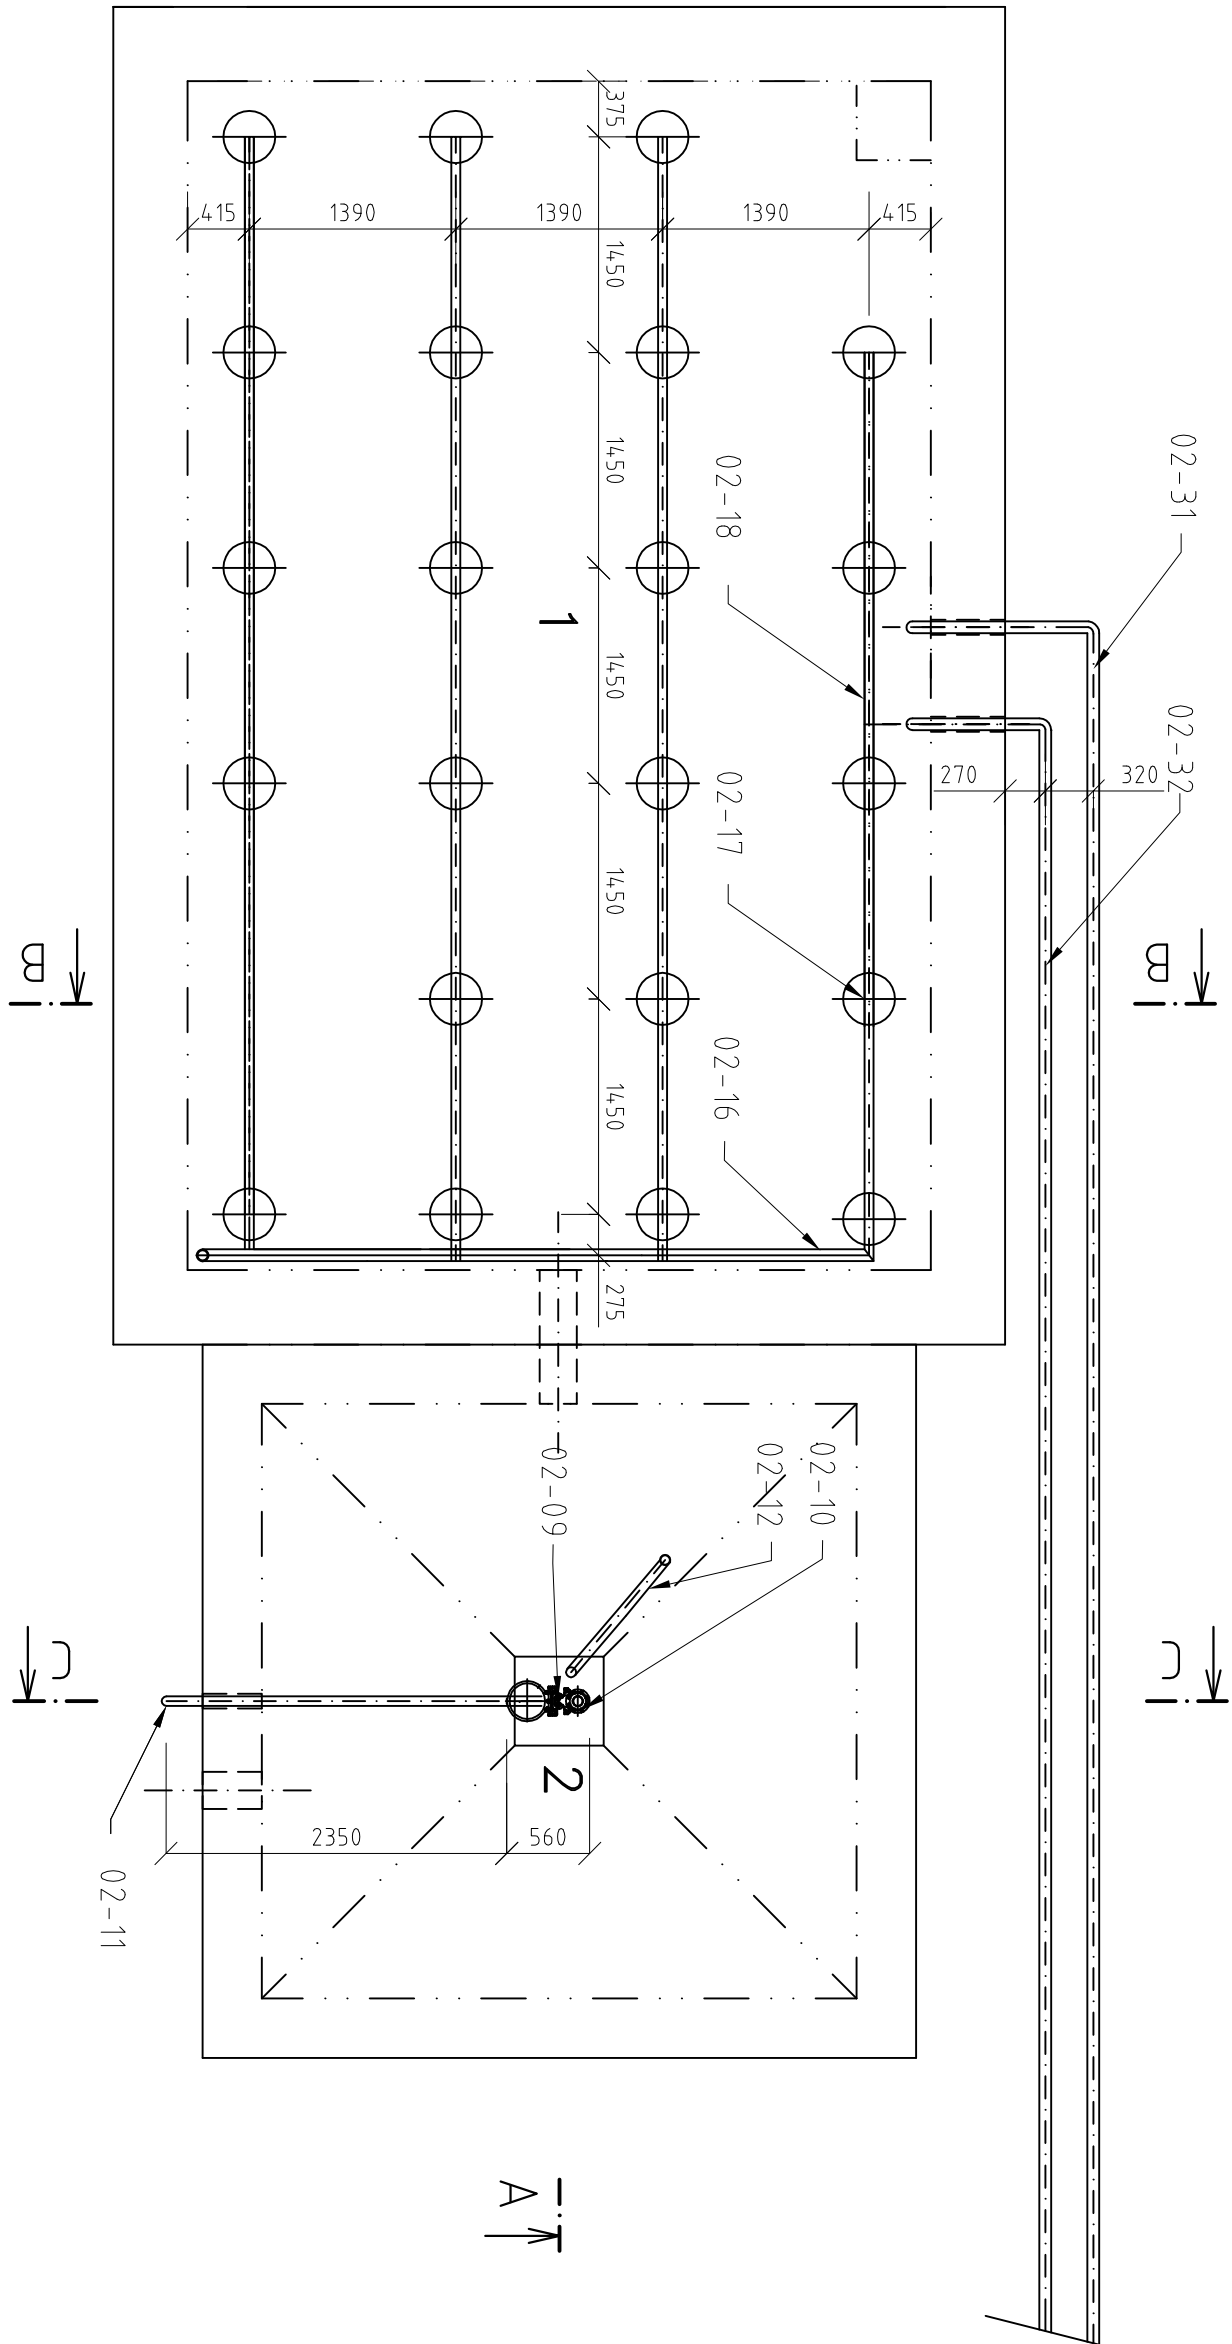


LEGENDA STROJŮ A ZAŘÍZENÍ:
PS 02 – BIOLOGICKÁ JEDNOTKA ČOV

- 02-01 VÝTOKOVÝ FLOKULAČNÍ VÁLEC V DN
- 02-02 ZLAB PRO SBĚR VYFLOTOVANÉHO KALU
- 02-03 NORNÁ STĚNA
- 02-04 ODTOKOVÝ ZLAB VYČIŠTĚNÉ VODY
- 02-05 POTRUBÍ VZDUCHU K OFUKU HLADINY PRO SBĚR VYFLOTOVANÉHO KALU
- 02-06 RUČNÍ UZÁVĚRY POTRUBÍ VZDUCHU, OCEL DN 20
- 02-07 ZVEDACÍ ZAŘÍZENÍ PRO ČERPADLO PŘEBYTČNÉHO KALU
- 02-08 VODIČI TYČE ZVEDACÍHO ZAŘÍZENÍ ČERPADLA PŘEBYTČNÉHO KALU
- 02-09 ČERPADLO PŘEBYTČNÉHO KALU
- 02-10 VÝTLAČNÉ POTRUBÍ PŘEBYTČNÉHO KALU, PEHD DN 80
- 02-11 MAMUTKA VRATNÉHO A VYFLOTOVANÉHO KALU, OCEL DN 90
- 02-12 PŘÍVODNÍ POTRUBÍ VZDUCHU PRO OFUK HLADINY, OCEL DN 20
- 02-13 POTRUBÍ KALOVÉ SMĚSI MEZI DN A AN, OCEL DN 25
- 02-14 PŘÍVODNÍ POTRUBÍ VZDUCHU PRO PROVODŠNOVACÍ ELEMENTY, OCEL DN 80
- 02-15 PROVODŠNOVACÍ ELEMENT
- 02-16 POTRUBÍ VZDUCHU MEZI ELEMENTY, PE DN 60
- 02-20 PROTILUKOVÝ KRYT DMYCHADLA Č. 2
- 02-22 RŮRŮNÍ UZÁVĚRY NA POTRUBÍ VZDUCHU, DN 80
- 02-23 POMALOBĚŽNÉ ROOTSOVO MÍCHADLO
- 02-24 VODIČI TYČE ZVEDACÍHO ZAŘÍZENÍ MÍCHADLA
- 02-25 LANKA ZVEDACÍCH ZAŘÍZENÍ
- 02-26 UCHYT LANKA PRO ZVEDÁNÍ MÍCHADLA
- 02-27 ZVEDACÍ ZAŘÍZENÍ MÍCHADLA
- 02-28 LANKO S HÁKEM PRO UCHYCNÍ MÍCHADLA NA ZVEDACÍ ZAŘÍZENÍ
- 02-29 UCHYT NA VNĚJŠÍ STRANĚ AKTIVAČNÍ NÁDRŽE PRO
- 02-30 ZVEDACÍ ZAŘÍZENÍ MÍCHADLA, UMOŽNUJÍCÍ OTÁČENÍ O 360°
- 02-31 VÝTLAČNÉ POTRUBÍ KALOVÉ VODY Z KALOJEŤU, PE DN 80
- 02-32 VÝTLAČNÉ POTRUBÍ SUBOVÉ ODPADNÍ VODY ZE VSTUPNÍ ČS, PE DN 80
- 02-33 UCHYTOVACÍ ELEMENTY JEDNOTLIVÝCH TECHNOLOGICKÝCH PRVKŮ
- 02-34 DÁVKOVACÍ ČERPADLO SÍRANU ŽELEZITÉHO, 100 l
- 02-35 ZÁSOBNÍ NÁDRŽ SÍRANU ŽELEZITÉHO, 15 x 2 x 2 m
- 02-36 ZAHRAĐNÍ DOKK, 15 x 2 x 2 m
- 02-37 POTRUBÍ SÍRANU ŽELEZITÉHO, PE DN 5
- 02-38 DÁVKOVACÍ INJEKTOR SÍRANU ŽELEZITÉHO
- 02-39 KYSLIKOVÁ SONDA V AKTIVAČNÍ NÁDRŽI
- 02-40 SĐELOVACÍ KABEL KYSLIKOVÉ SONDY
- 02-41 ZOBRAZOVACÍ JEDNOTKA KYSLIKOVÉ SONDY

LEGENDA NÁDRŽÍ:

- 1 AKTIVAČNÍ NÁDRŽ
- 2 DOSAZOVACÍ NÁDRŽ

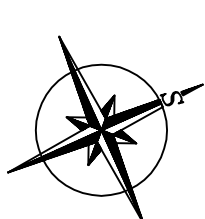

±0,000=4,13,00 m.n.m.

VED. PROJEKTU		KRESLIL	KONTROLOVAL
RNDP: Ruaník, PhD.		Ing. Ruaník T.	RNDP: Ruaník, PhD.
INVESTOR		MĚSTYS DEBLÍN	
STAVBA	INTENZIFIKACE ČOV DEBLÍN		
OBJEKT	OBJEKT ČOV		
MÁZEV VÝKRESU	PŮDORYS ZÁKLADŮ, PŮDORYS +1,600 – TECHNOLOGIE		
EC·envisconsult Boravická 29, 602 00 Brno tel.: 776647322 email: irasnik@ec-envisconsult.cz www.ec-envisconsult.cz			
FORMÁT 64x4			
DATUM 3/2026			
STUPEŇ DPS			
ZAKÁZKOVÉ ČÍSLO 1/2026			
MĚŘÍTKO ČÍSLO VÝKRESU			
1:50 D.1.1.19			