


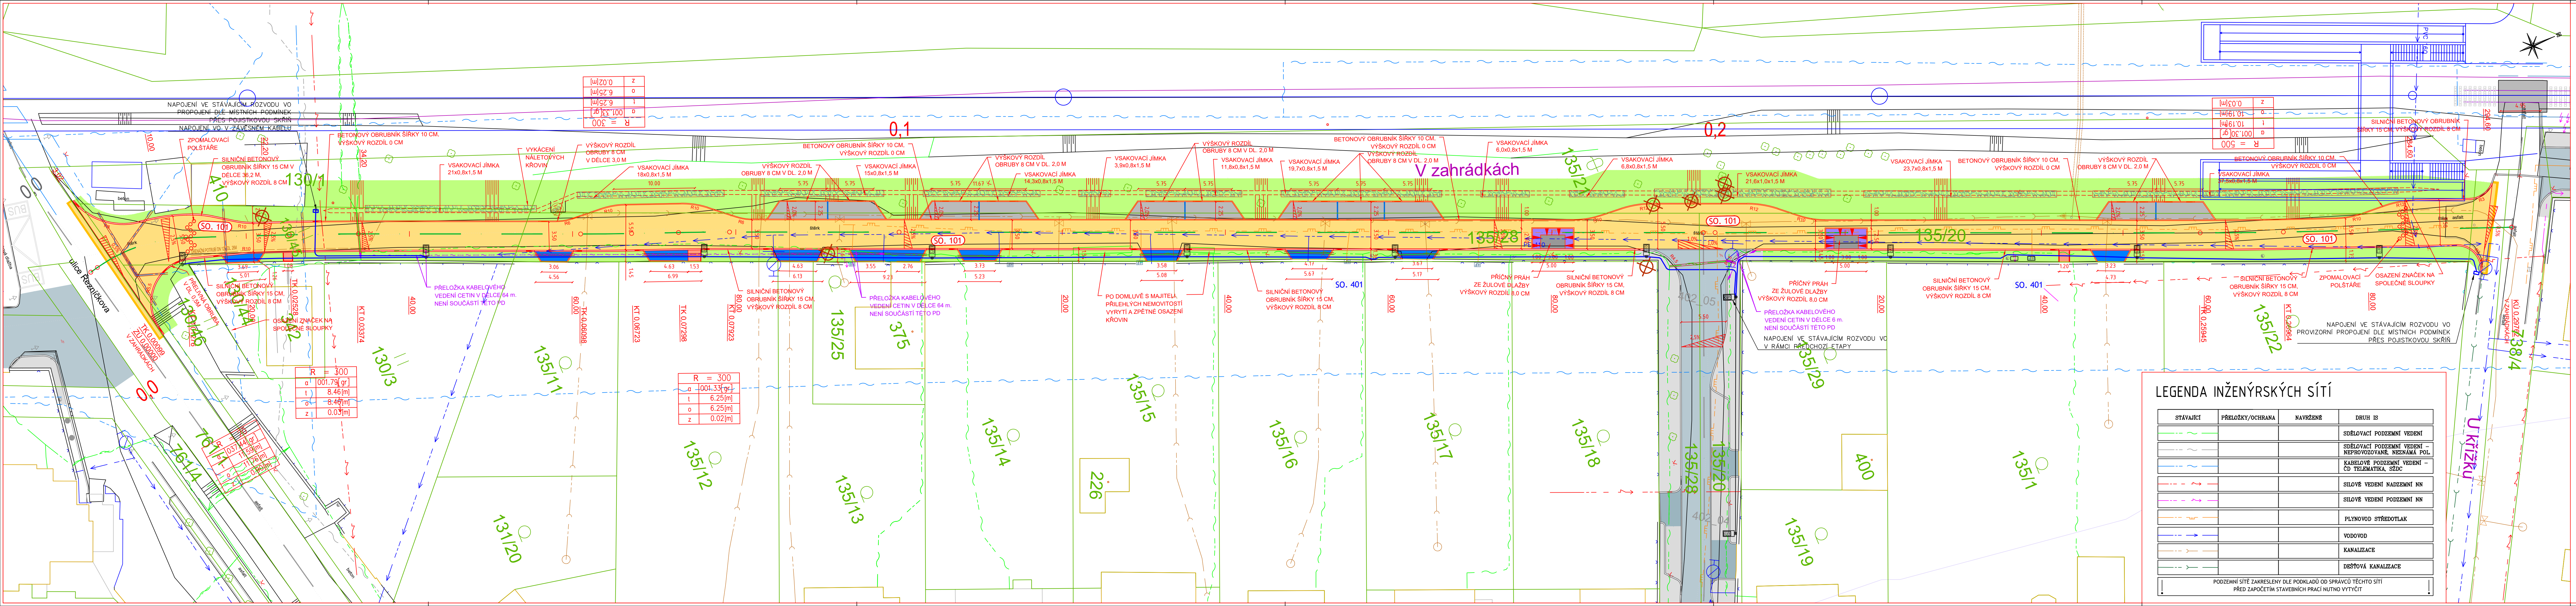

LEGENDA PLOCH A ZNAČEK

VZOR PLOCHY	NÁZEV
[Symbol]	POUŽITÁ KOMUNIKACE S ASFALTOBETONOVÝM KRYTÍM
[Symbol]	POUŽITÁ KOMUNIKACE S ASFALTOBETONOVÝM KRYTÍM - OBNOVA OBRUSNÉ VRSTVY PO FRÉZOVÁNÍ
[Symbol]	VJEZDY NA SOUKROMÉ NEMOVITOSTI S KRYTÍM Z BETONOVÉ ZÁMKOVÉ DLAŽBY
[Symbol]	PARKOVACÍ STÁNÍ S KRYTÍM Z BETONOVÉ ZATVŮRŇOVACÍ DLAŽBY
[Symbol]	PLOCHY PRO PĚŠÍ Z BETONOVÉ ZÁMKOVÉ DLAŽBY
[Symbol]	PLOCHY ZELENÉ
[Symbol]	PŘÍČNÉ PRAHY ZE ŽULOVÉ DLAŽBY
[Symbol]	NAVŮRŽENÁ REKONSTRUKCE VEŘEJNÉHO OSVĚTLENÍ
[Symbol]	VSÁKOVACÍ JÍMKA VYSYPANÁ HRUBÝM DRČENÝM KAMENÍM VÝŠKÝ 12 M A PŘESYPANÁ ŠTĚRKOPÍSKEM VÝŠKÝ 0,3 M. JÍMKA BUDE OPATŘENA NETKOU GEOTEXTILU S ODOLNOSTÍ PROTI PROTRŽENÍ CBR = min 2,5 KN. NAD VSÁKOVACÍ JÍMKOU BUDE TLOUŠTKA MAX. 15 CM

STAVEBNÍ OBJEKTY

[Symbol]	ULICE V ZAHŘÁDKÁCH
[Symbol]	VEŘEJNÉ OSVĚTLENÍ A MÍSTNÍ ROZHLAS

SOUŘADNICOVÝ SYSTÉM: S-JTSK
VÝŠKOVÝ SYSTÉM: BpV
!!!PŘED ZAPOČETÍM STAVEBNÍCH PRACÍ SI MUSÍ ZHOTOVITEL NECHAT VYTÝČIT EXISTUJÍCÍ INŽENÝRSKÉ SÍTĚ!!!

Objednatel
OBEC KOJETICE
Lipová 155, 250 72 Kojetice
IČ: 002 40 320

Ředitel atelieru	Zodpovědný projektant	Tech. kontrola	Vypracoval
Ing. Jiráček J.	Ing. Jiráček J.	Ing. Adamčík J.	Ing. Příbyl M.

stavba:
REKONSTRUKCE MÍSTNÍCH KOMUNIKACÍ V OBCI KOJETICE, ULICE V ZAHŘÁDKÁCH
část: C - SITUAČNÍ VÝKRESY
objekt: -
obsah: **KOORDINAČNÍ SITUAČNÍ VÝKRES**
název dig.souboru: -
číslo přílohy: -

HIP: Ing. Martin Příbyl
číslo zakázky: 2015 - 099
stupeň dokumentace: DUSP/PDPS
datum: 06.2022
měřítko: 1:250
formát: 7 x A4
výkres číslo: 03

CR PROJECT®
CONSTRUCTION & LANDSCAPE
CR PROJECT s.r.o., POD BORKEM 319, 293 01 Mladá Boleslav
tel.: +420 326 700 666 GSM GATE: +420 606 602 039
fax: +420 326 700 665 e-mail: info@crproject.cz
URL: http://www.crproject.cz

C-03

LEGENDA INŽENÝRSKÝCH SÍTÍ

STÁVAJÍCÍ	PŘELOŽKY/OCHRANA	NAVŮRŽENÉ	DRUH SÍ
[Symbol]	[Symbol]	[Symbol]	SDĚLOVACÍ PODZEMNÍ VEDENÍ
[Symbol]	[Symbol]	[Symbol]	SDĚLOVACÍ PODZEMNÍ VEDENÍ - NEPROVOZOVANÉ, NEZNÁMÁ POL.
[Symbol]	[Symbol]	[Symbol]	KABELOVÉ PODZEMNÍ VEDENÍ - ČD, TELEMATIKA, SŽDC
[Symbol]	[Symbol]	[Symbol]	SILOVÉ VEDENÍ NADZEMNÍ NN
[Symbol]	[Symbol]	[Symbol]	SILOVÉ VEDENÍ PODZEMNÍ NN
[Symbol]	[Symbol]	[Symbol]	PLYNOVOD STŘEDOTLAK
[Symbol]	[Symbol]	[Symbol]	VODOVOD
[Symbol]	[Symbol]	[Symbol]	KANALIZACE
[Symbol]	[Symbol]	[Symbol]	DEŠŤOVÁ KANALIZACE

PODZEMNÍ SÍTĚ ZAKRESLENY DLE PODKLADŮ OD SPRÁVCŮ TĚCHTO SÍTÍ
PŘED ZAPOČETÍM STAVEBNÍCH PRACÍ NUTNO VYTÝČIT