



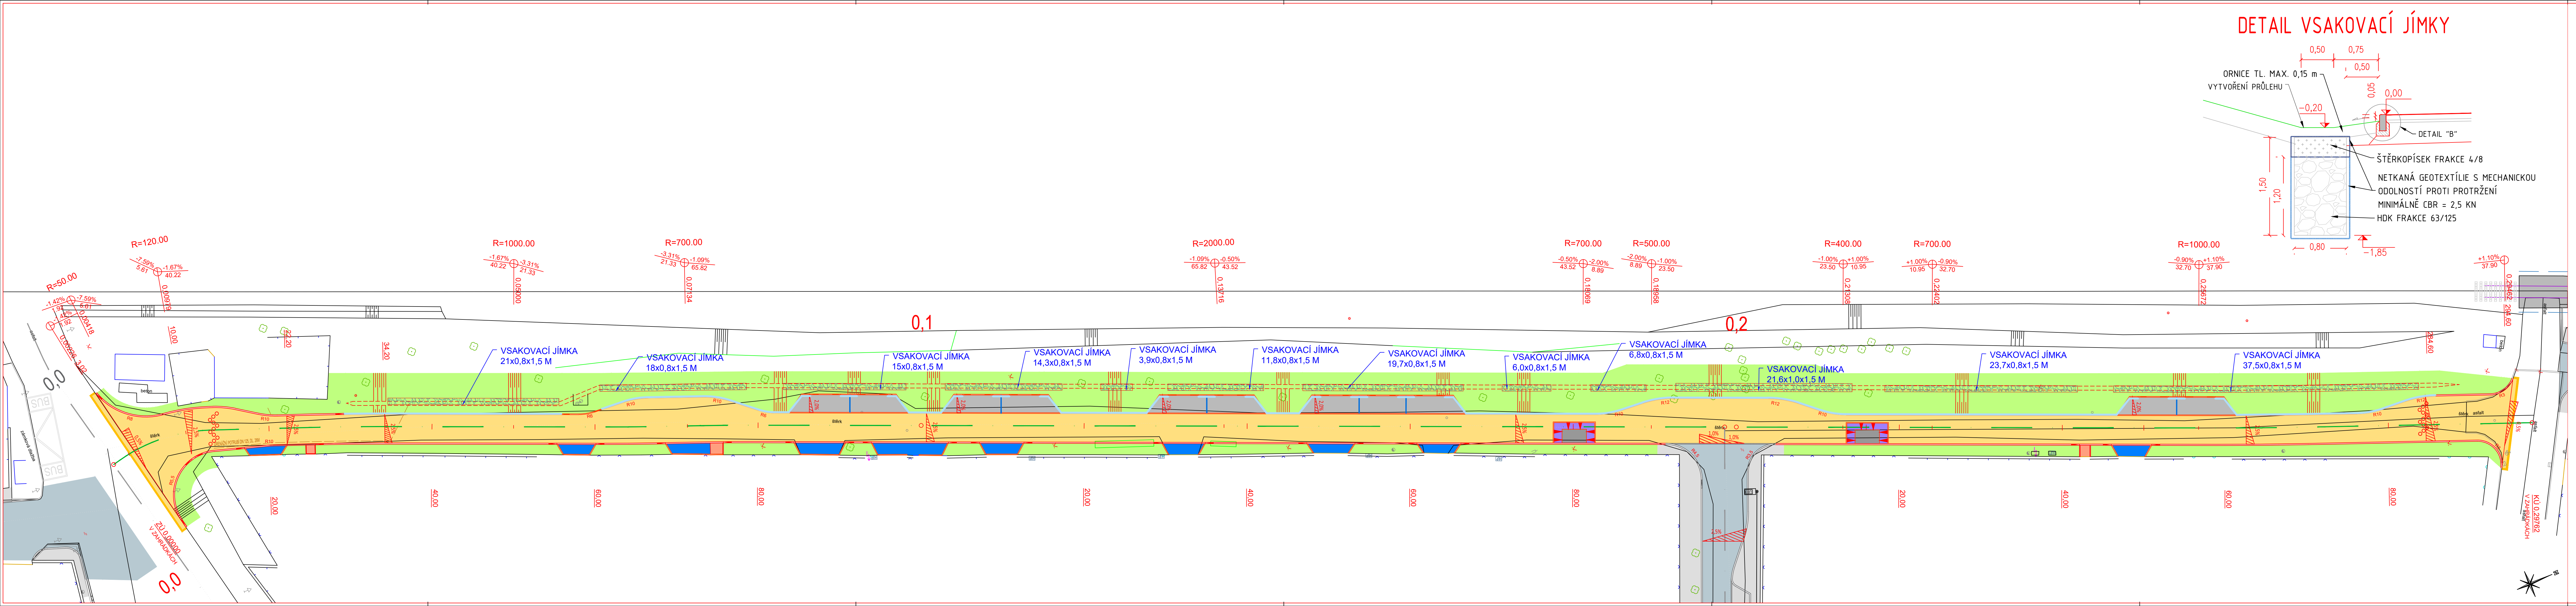

DETAIL VSAKOVACÍ JÍMKY

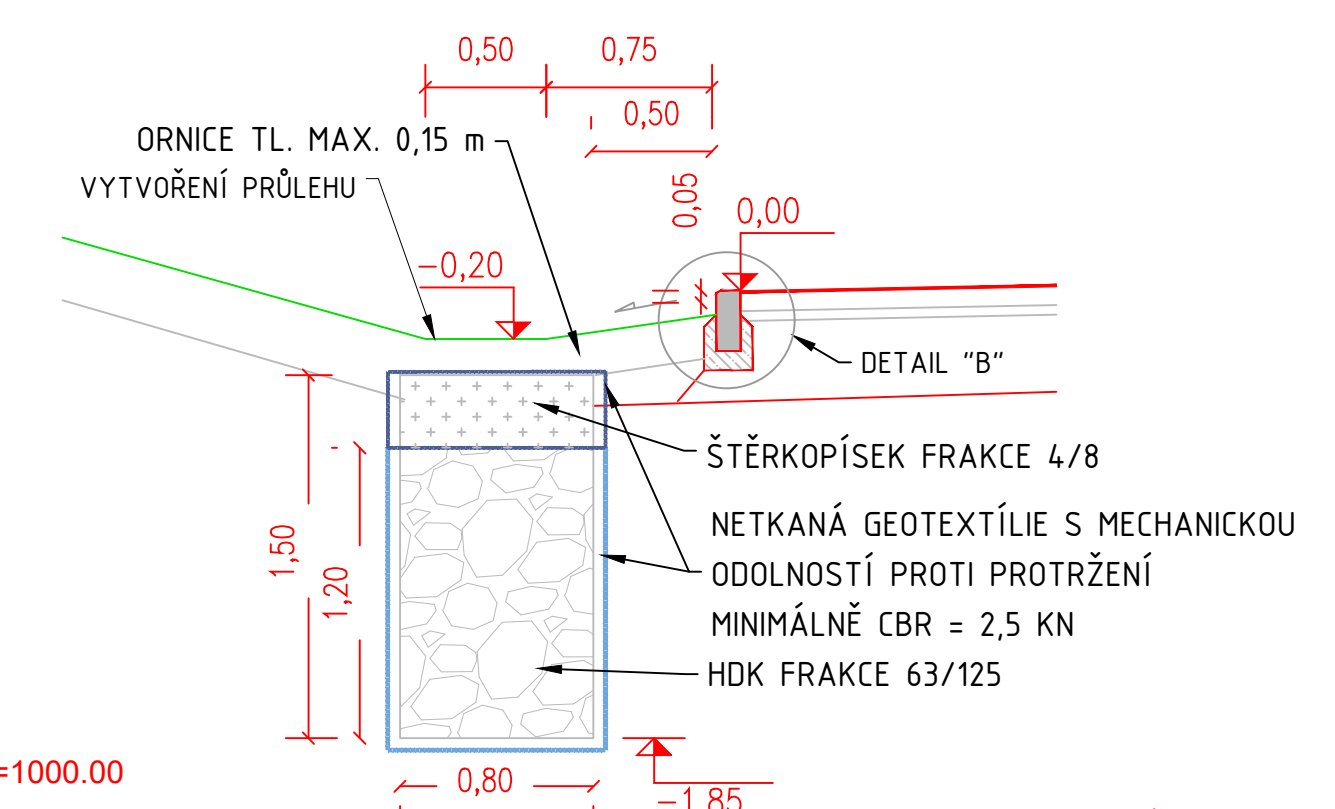

LEGENDA PLOCH A ZNAČEK	
VZOR PLOCHY	NÁZEV
	POUŽITÁ KOMUNIKACE S ASFALTOBETONOVÝM KRYTÍM
	POUŽITÁ KOMUNIKACE S ASFALTOBETONOVÝM KRYTÍM - OBNOVA OBRUSNÉ VRSTVY PO FRÉZOVÁNÍ
	VJEZDY NA SOUKROMÉ NEMOVITOSTI S KRYTÍM Z BETONOVÉ ZÁMKOVÉ DLAŽBY
	PARKOVACÍ STÁNÍ S KRYTÍM Z BETONOVÉ ZATRAVŇOVACÍ DLAŽBY
	PLOCHY PRO PĚŠÍ Z BETONOVÉ ZÁMKOVÉ DLAŽBY
	PLOCHY ZELENĚ
	PŘÍČNÉ PRAHY ZE ŽULOVÉ DLAŽBY
	DRENÁŽNÍ POTRUBÍ PERFOROVANÉ DN 125
	VSAKOVACÍ JÍMKA VYSYPANÁ HRUBÝM DRČENÝM KAMENÍM VÝŠKY 1,2 M A PŘESYPANÁ ŠTĚRKOPÍSEKEM VÝŠKY 0,3 M. JÍMKA BUDE OPAČENA NETKANOU GEOTEXTILIÍ S ODOLNOSTÍ PROTI PROTRŽENÍ CBR = min 2,5 KN. NAD VSAKOVACÍ JÍMKOU BUDE TLOUŠTKA ORNICE MAX. 15 CM
	SNÍŽENÁ OBRUBA PRO ODTOK VODY DO ZELENĚ

ULICE V ZAHRÁDKÁCH:
CELKOVÁ ZPEVNĚNÁ PLOCHA = 1417 M²
CELKOVÝ OBJEM VSAKOVACÍCH JÍMEK = 245,8 M³

SOUŘADNICOVÝ SYSTÉM: S-JTSK
VÝŠKOVÝ SYSTÉM: BpV
!!!PŘED ZAPOČETÍM STAVEBNÍCH PRACÍ SI MUSÍ ZHOTOVITEL NECHAT VYTÝČIT EXISTUJÍCÍ INŽENÝRSKÉ SÍTĚ!!!

REVIZE: 04.2023

Objednatel	OBEC KOJETICE Lipová 155, 250 72 Kojetice IČ: 002 40 320	
------------	---	--

Ředitel ateliéru	Zodpovědný projektant	Tech. kontrola	Vypracoval	CR PROJECT CONSTRUCTION & ROADS CR PROJECT s.r.o., POD BORKEM 319, 293 01 Mladá Boleslav tel.: +420 326 700 666 GSM GATE: +420 606 602 039 fax: +420 326 700 665 e-mail: info@crproject.cz URL: http://www.crproject.cz
Ing. Jiráček J.	Ing. Jiráček J.	Ing. Adamů J.	Ing. Příbyl M.	
stavba: REKONSTRUKCE MÍSTNÍCH KOMUNIKACÍ V OBCI KOJETICE, ULICE V ZAHRÁDKÁCH				HIP: Ing. Martin Příbyl
část: C - SITUACNÍ VÝKRESY				číslo zakázky: 2015 - 099
objekt: -				stupeň dokumentace: DUSP/PDPS
obsah: SITUACE ODVODNĚNÍ				datum: 06.2022
název dig.souboru: -				mřítko: 1:250
číslo přílohy: -				formát: 7 x A4
C-07				výtisk číslo: 07