


Podélný profil: V ZAHŘÁDKÁCH M 1:500/50
Rozsah: km 0,00000 - km 0.298

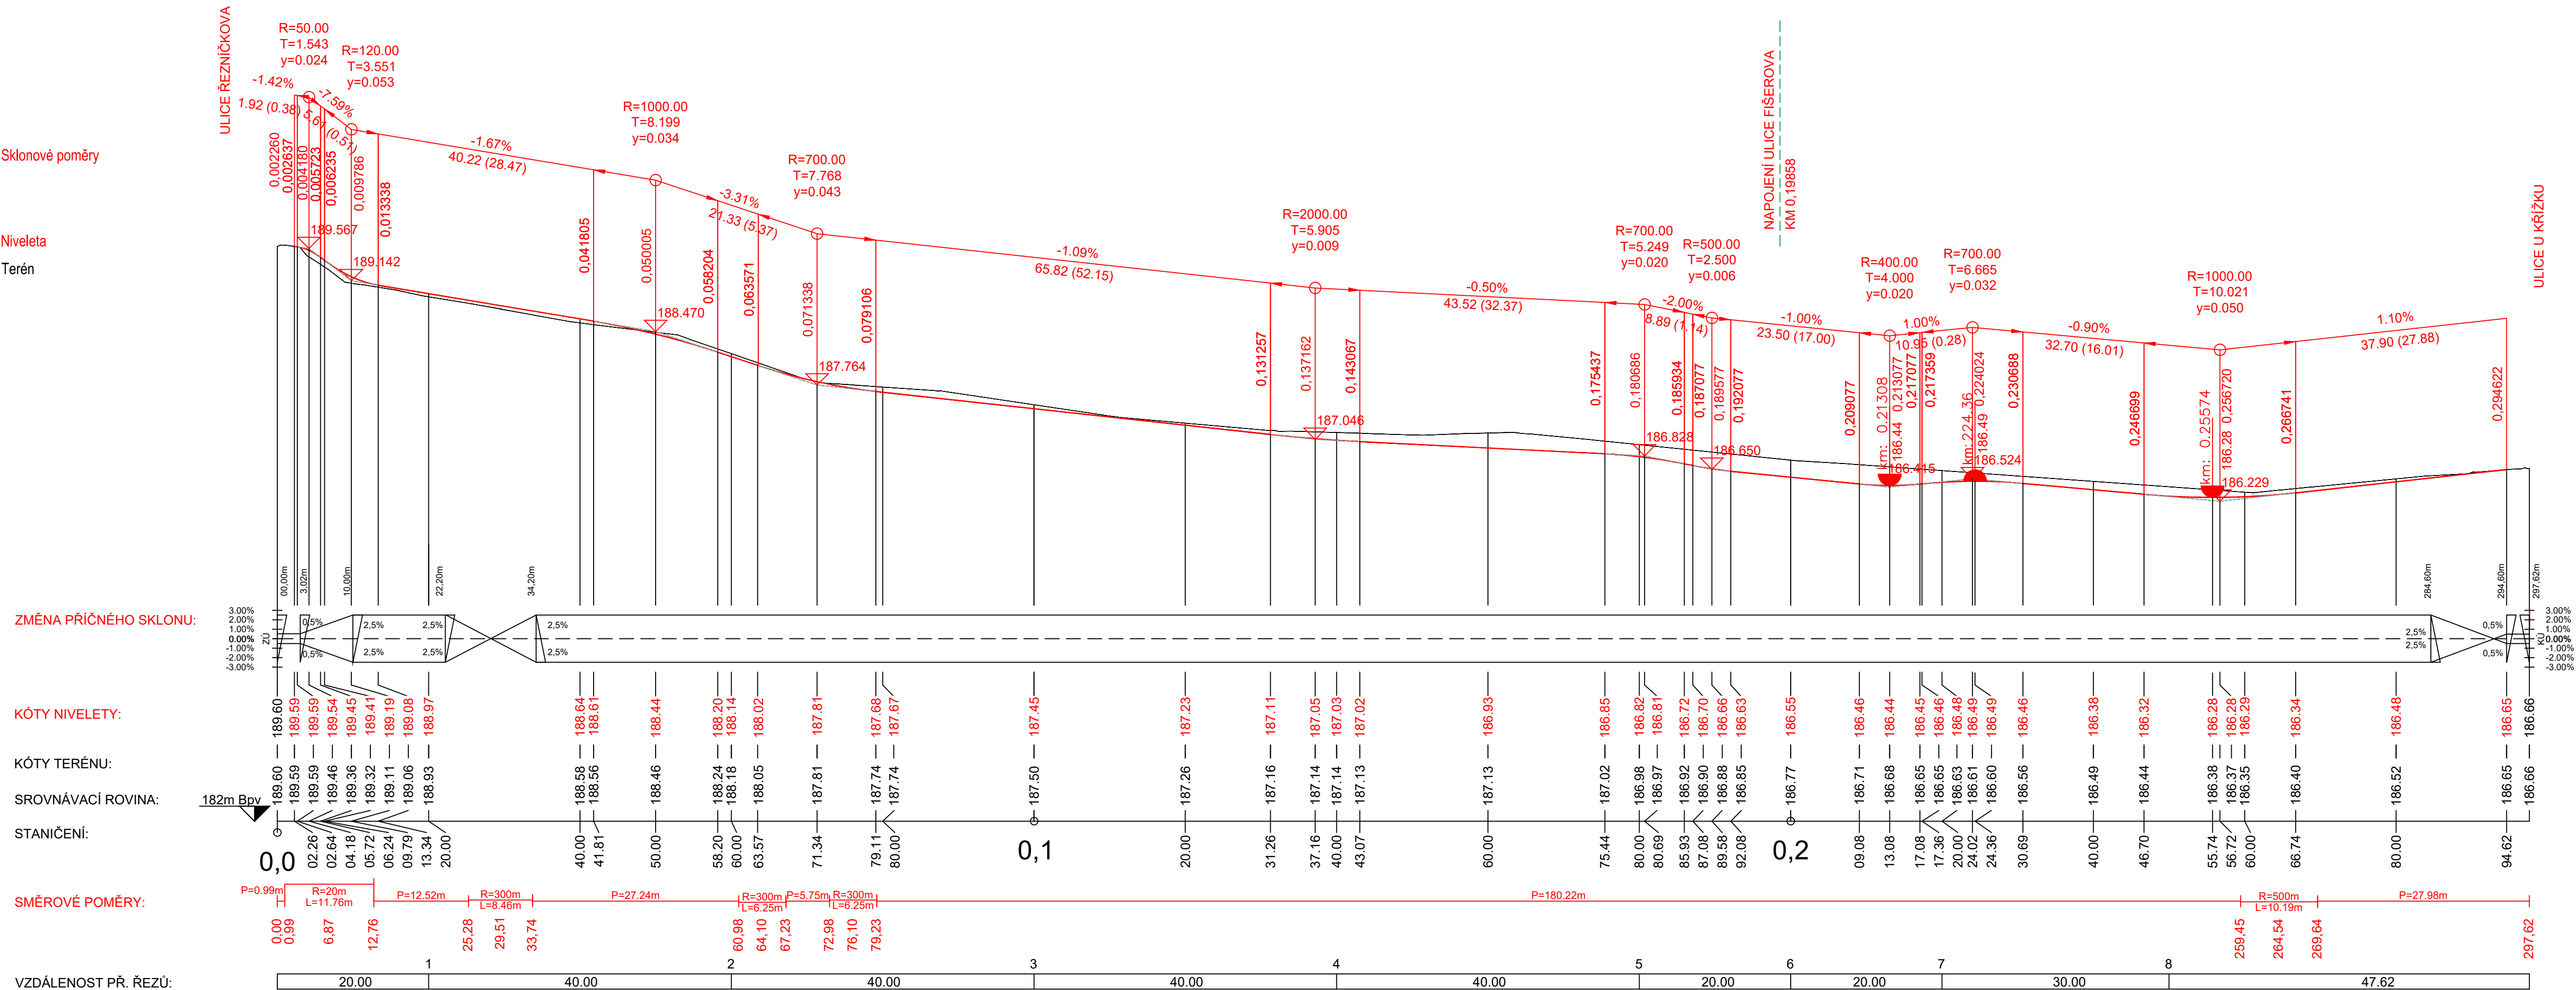

SOUŘADNICOVÝ SYSTÉM: S-JTSK
VÝŠKOVÝ SYSTÉM: BpV
!!!PŘED ZAPOČETÍM STAVEBNÍCH PRACÍ SI MUSÍ ZHOTOVITEL NECHAT VYTÝČIT EXISTUJÍCÍ INŽENÝRSKÉ SÍTĚ!!!

Objednatel

OBEC KOJETICE
Lipová 155, 250 72 Kojetice
IČ: 002 40 320

Ředitel ateliéru	Zodpovědný projektant	Tech. kontrola	Vypracoval
Ing. Jiráček J.	Ing. Jiráček J.	Ing. Adamů J.	Ing. Příbýl M.

stavba: REKONSTRUKCE MÍSTNÍCH KOMUNIKACÍ V OBCI KOJETICE, ULICE V ZAHŘÁDKÁCH

část: D - DOKUMENTACE OBJEKTŮ A TECHNICKÝCH A TECHNOLOGICKÝCH ZAŘÍZENÍ

objekt: SO.101 - ULICE V ZAHŘÁDKÁCH

obsah: PODÉLNÝ PROFIL

název dig.souboru: číslo přílohy: 101.03

HIP: Ing. Martin Příbýl

číslo zakázky: 2015 - 099

stupeň dokumentace: DUSP/PDPS

datum: 06.2022

měřítka: 1:500/50

výkres číslo: 03

výtisk číslo: 03