


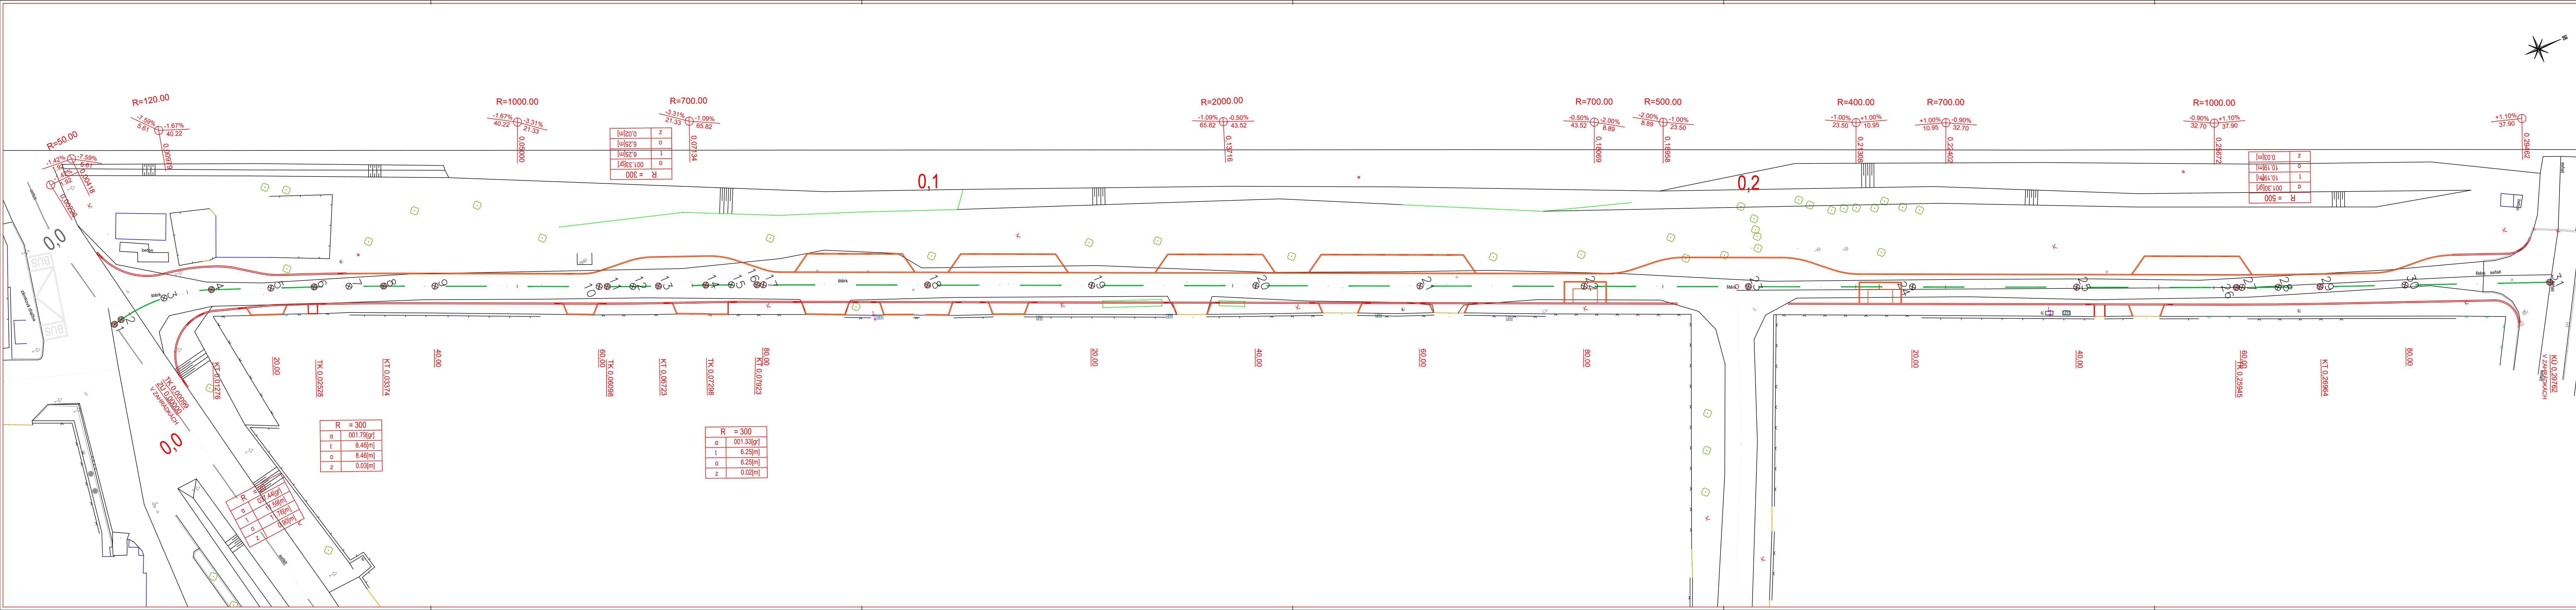

SO.101 - ULICE V ZAHRÁDKÁCH		
SEZNAM SOUŘADNIC BODŮ OSY		
BODY SMĚROVÉHO VEDENÍ		
BOD	Y	X
1	734995.439	1027225.685
2	734995.656	1027224.717
3	734996.090	1027218.872
4	734994.813	1027213.153
5	734992.218	1027206.389
6	734990.326	1027201.461
7	734988.780	1027197.525
8	734987.175	1027193.611
9	734984.769	1027187.830
10	734977.071	1027169.371
11	734976.695	1027168.469
12	734975.507	1027165.578
13	734974.345	1027162.676
14	734972.248	1027157.324
15	734971.090	1027154.421
16	734969.897	1027151.531
17	734969.604	1027150.817
18	734961.907	1027132.358
19	734954.208	1027113.899
20	734946.510	1027095.440
21	734938.812	1027076.981
22	734931.114	1027058.522
23	734923.417	1027040.062
24	734915.719	1027021.603
25	734908.021	1027003.144
26	734900.531	1026985.198
27	734900.270	1026984.556
28	734898.504	1026980.481
29	734896.715	1026975.746
30	734892.938	1026966.099
31	734886.501	1026949.693

SOUŘADNICOVÝ SYSTÉM: S-JTSK
VÝŠKOVÝ SYSTÉM: BpV
!!!PŘED ZAPOČETÍM STAVEBNÍCH PRACÍ SI MUSÍ ZHOTOVITEL NECHAT VYTÝČIT EXISTUJÍCÍ INŽENÝRSKÉ SÍTĚ!!!

Objednatel

OBEC KOJETICE

Lipová 155, 250 72 Kojetice
IČ: 002 40 320

Ředitel ateliéru	Zodpovědný projektant	Tech. kontrola	Vypracoval	 CR PROJECT s.r.o., POD BORKEM 319, 293 01 Mladá Boleslav tel.: +420 326 700 666 GSM GATE: +420 606 602 039 fax: +420 326 700 665 e-mail: info@crproject.cz URL: http://www.crproject.cz
Ing. Jirák J.	Ing. Jirák J.	Ing. Adamů J.	Ing. Přibyl M.	

stavba:

REKONSTRUKCE MÍSTNÍCH KOMUNIKACÍ V OBCI KOJETICE, ULICE V ZAHRÁDKÁCH

část: D - DOKUMENTACE OBJEKTŮ A TECHNICKÝCH A TECHNOLOGICKÝCH ZAŘÍZENÍ

objekt: SO.101 - ULICE V ZAHRÁDKÁCH

obsah: SOUŘADNICE HLAVNÍCH BODŮ

název dig.souboru:

číslo přílohy:

HIP:

Ing. Martin Přibyl

číslo zakázky:

2015 - 099

stupeň dokumentace:

DUSP/PDPS

datum:

06.2022

mřítko:

1:250

formát:

7 x A4

výtisk číslo:

07