


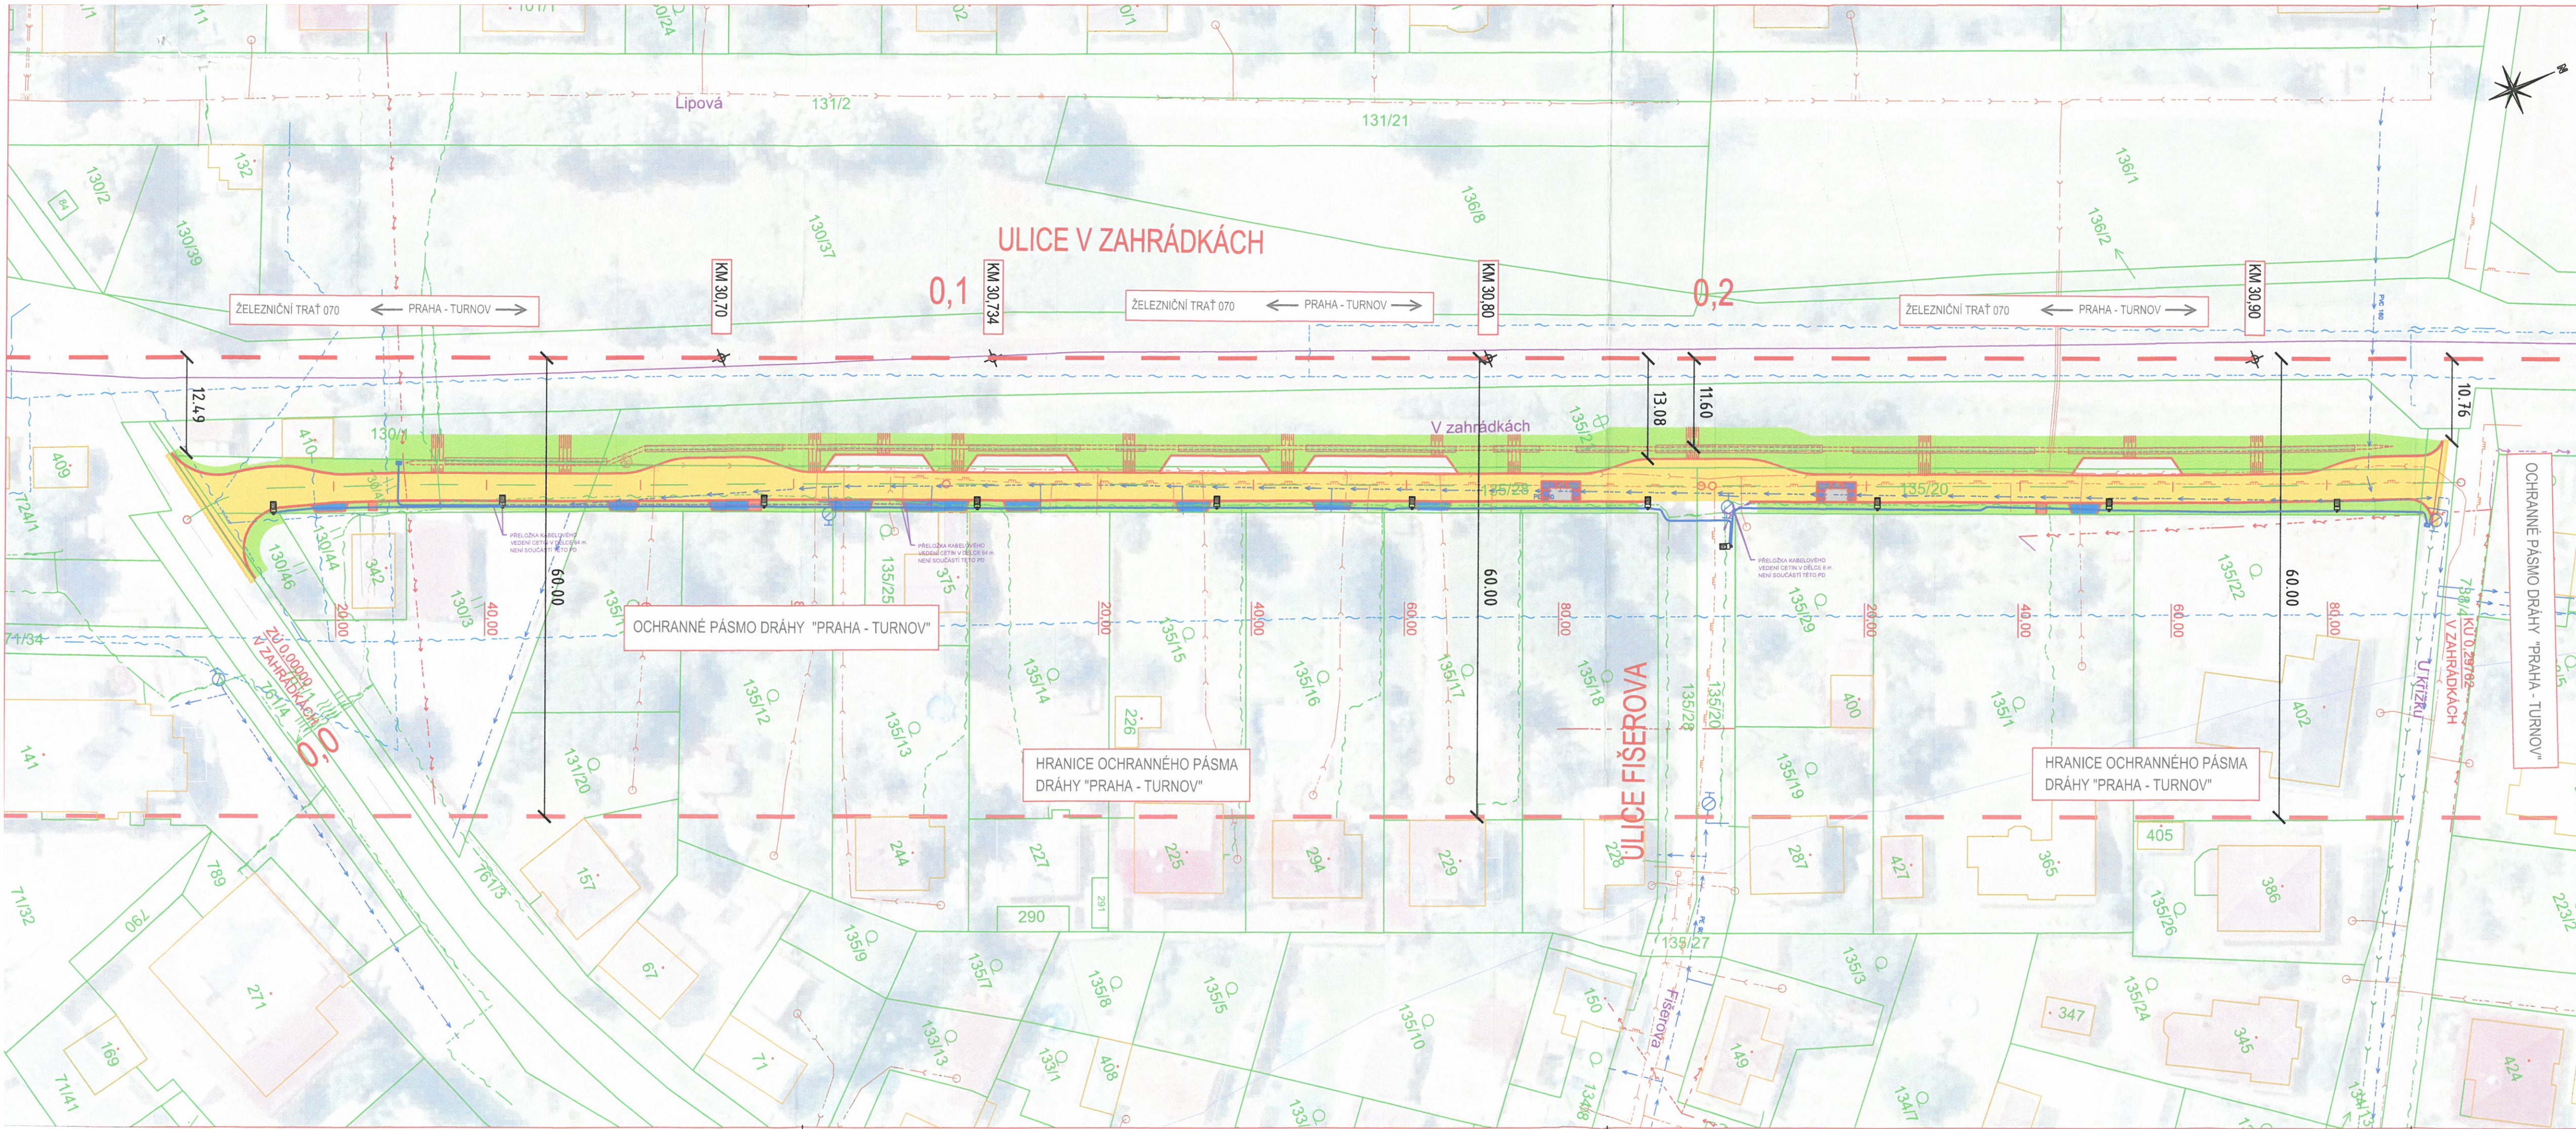

LEGENDA INŽENÝRSKÝCH SÍTÍ

STÁVAJÍCÍ	PŘELOŽKY/OCHRANA	NAVRŽENÉ	DRUH IS
			SDĚLOVACÍ PODZEMNÍ VEDENÍ
			SDĚLOVACÍ PODZEMNÍ VEDENÍ - NEPROVOZOVANÉ, NEZNÁMÁ POL.
			KABELOVÉ PODZEMNÍ VEDENÍ - ČD TELEMATIKA, SŽDC
			SILOVÉ VEDENÍ NADZEMNÍ NN
			SILOVÉ VEDENÍ PODZEMNÍ NN
			PLYNOVOD STŘEDOTLAK
			VODOVOD
			KANALIZACE
			DEŠŤOVÁ KANALIZACE
PODZEMNÍ SÍTĚ ZAKRESLENY DLE PODKLADŮ OD SPRÁVCŮ TĚCHTO SÍTÍ PŘED ZAPOČETÍM STAVEBNÍCH PRACÍ NUTNO VYTÝČIT			

ZÁBOROVÝ ELABORÁT DOTČENÝCH POZEMKŮ V OCHRANNÉM PÁSMU DRÁHY

LV č.	Vlastník (správa nemovitosti)	Adresa	KN (PK) p. č. kat.	Druh pozemku
10001	Obec Kojetice	Lipová 155, 25072 Kojetice	761/4 783 71/34 71/47 71/38 135/28 135/20	ostatní plocha ostatní plocha ostatní plocha ostatní plocha ostatní plocha ostatní plocha ostatní plocha

LEGENDA PLOCH A ZNAČEK

VZOR PLOCHY	NÁZEV
	POUŽÍDĚNÁ KOMUNIKACE S ASFALTOBETONOVÝM KRYTEM
	POUŽÍDĚNÁ KOMUNIKACE S ASFALTOBETONOVÝM KRYTEM - OBNOVA OBRUSNÉ VRSTVY PO FRÉZOVÁNÍ
	VJEZDY NA SOUKROMÉ NEMOVITOSTI S KRYTEM Z BETONOVÉ ZÁMKOVÉ DLAŽBY
	PARKOVACÍ STÁNÍ S KRYTEM Z BETONOVÉ ZATRAVŇOVACÍ DLAŽBY
	PLOCHY PRO PĚŠÍ Z BETONOVÉ ZÁMKOVÉ DLAŽBY
	PLOCHY ZELENÉ
	PŘÍČNE PRAHY ZE ŽULOVÉ DLAŽBY
	VSAKOVACÍ JIMKA VYSYPANÁ HRUBÝM DRCENÝM KAMENIVEM VÝŠKY 1,2 M A PŘESYPANÁ ŠTERKOPISKEM VÝŠKY 0,3 M. JIMKA BUDE OPATŘENA NETKANOU GEOTEXTILIÍ S ODOLNOSTÍ PROTI PROTRŽENÍ CBR = min 2,5 KN. NAD VSAKOVACÍ JIMKOU BUDE TLOUŠŤKA ORNICE MAX. 15 CM
	NAVRŽENÁ REKONSTRUKCE VEŘEJNÉHO OSVĚTLENÍ

SOUŘADNICOVÝ SYSTÉM: S-JTSK
VÝŠKOVÝ SYSTÉM: BpV
!!!PŘED ZAPOČETÍM STAVEBNÍCH PRACÍ SI MUSÍ ZHOTOVITEL NECHAT VYTÝČIT EXISTUJÍCÍ INŽENÝRSKÉ SÍTĚ!!!

Objednatel

OBEC KOJETICE
Lipová 155, 250 72 Kojetice
IČ: 002 40 320

Ředitel ateliéru	Zodpovědný projektant	Tech. kontrola	Vypracoval	CR CONSIST CR PROJECT s.r.o., tel.: +420 326 70 fax: +420 326 70 URL:
Ing. Jiráček J.	Ing. Jiráček J.	Ing. Adamů J.	Ing. Příbýl M.	
stavba:				HIP:
REKONSTRUKCE MÍSTNÍCH KOMUNIKACÍ V OBCI KOJETICE, ULICE V ZAHRÁDKÁCH				číslo zakázky:
část: C - SITUACNÍ VÝKRESY				stupeň dokum:
objekt: -				datum:
obsah: PŘEHLEDNÁ SITUACE SE ZÁKRESEM OCHRANNÉHO PÁSMU DRÁHY				měřítka: 1
název dig.souboru:				výkres číslo:
číslo přílohy:				0

C-04