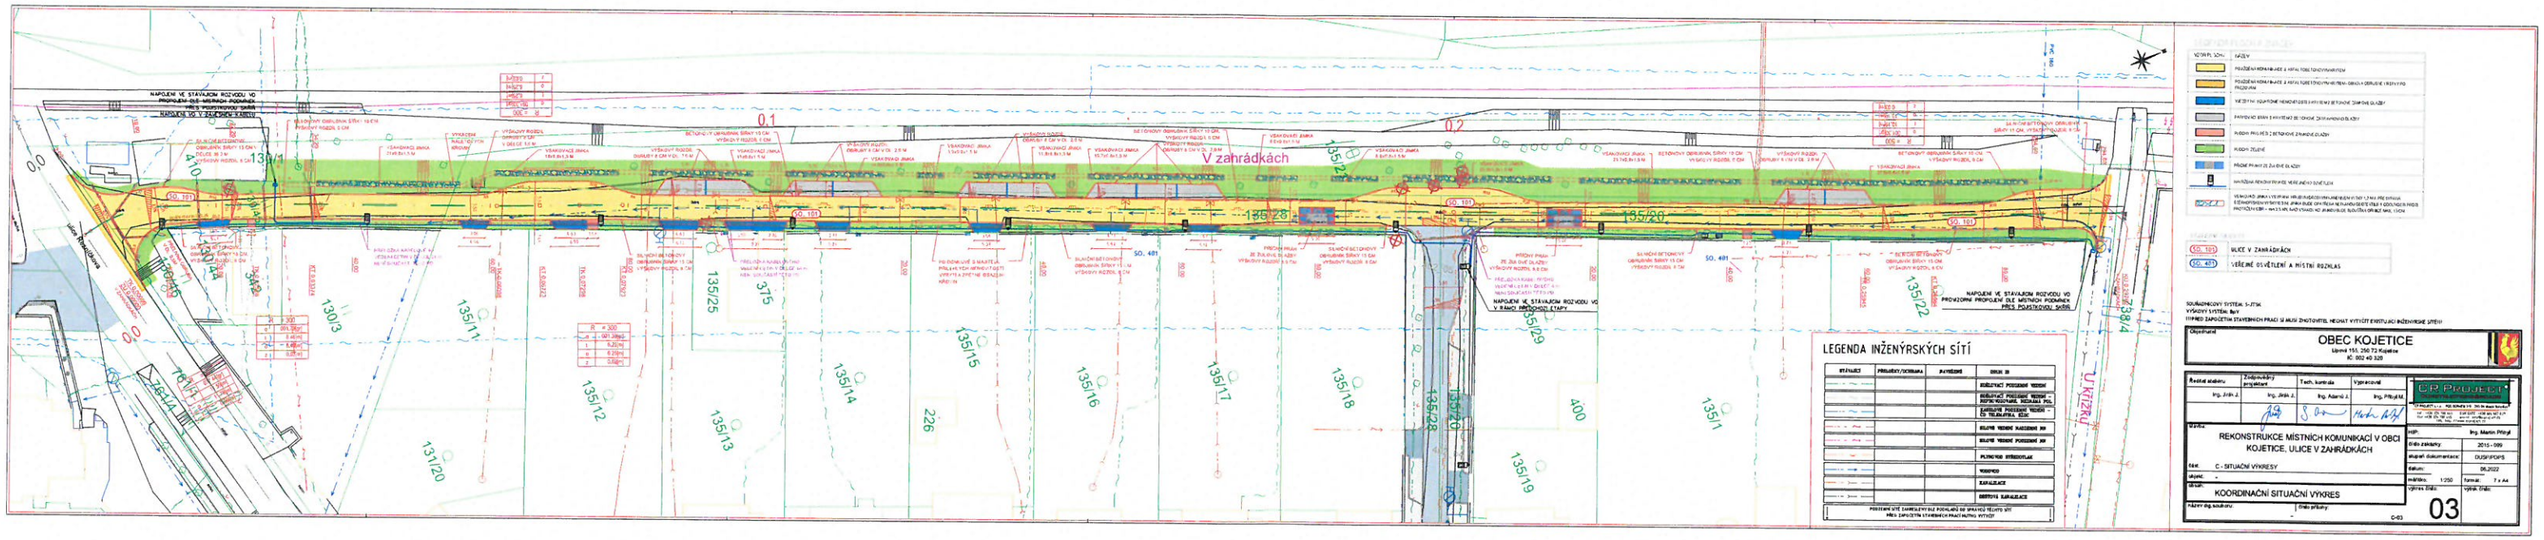

Příloha k závaznému stanovisku
MěÚ Neratovice, SO,
úřadu územního plánování

ze dne: 01. 08. 2022

č.j.: MěÚN/ 072173/2022

Městský úřad Neratovice
-27-