

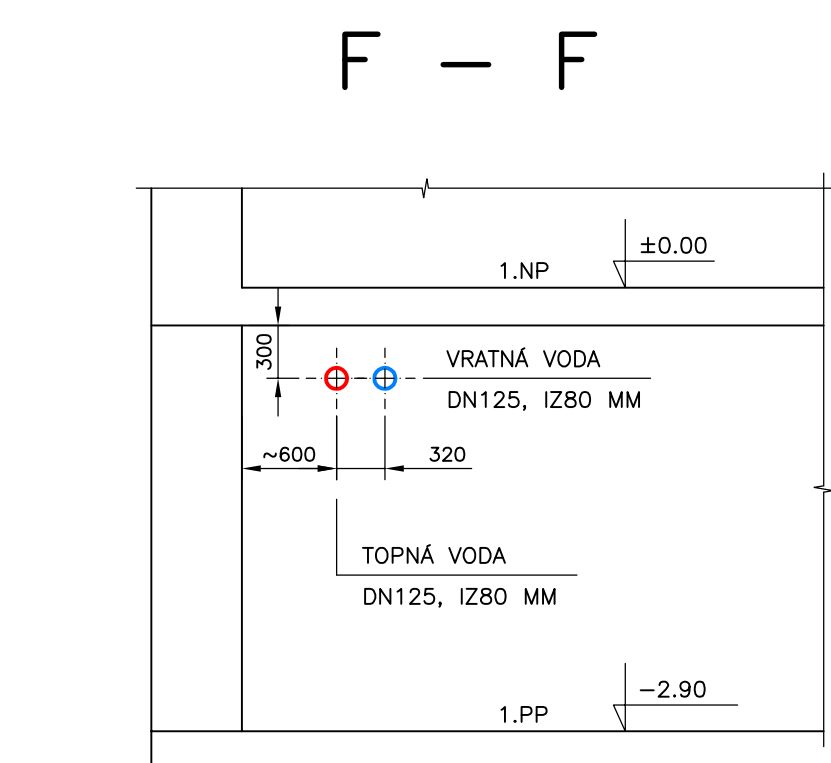
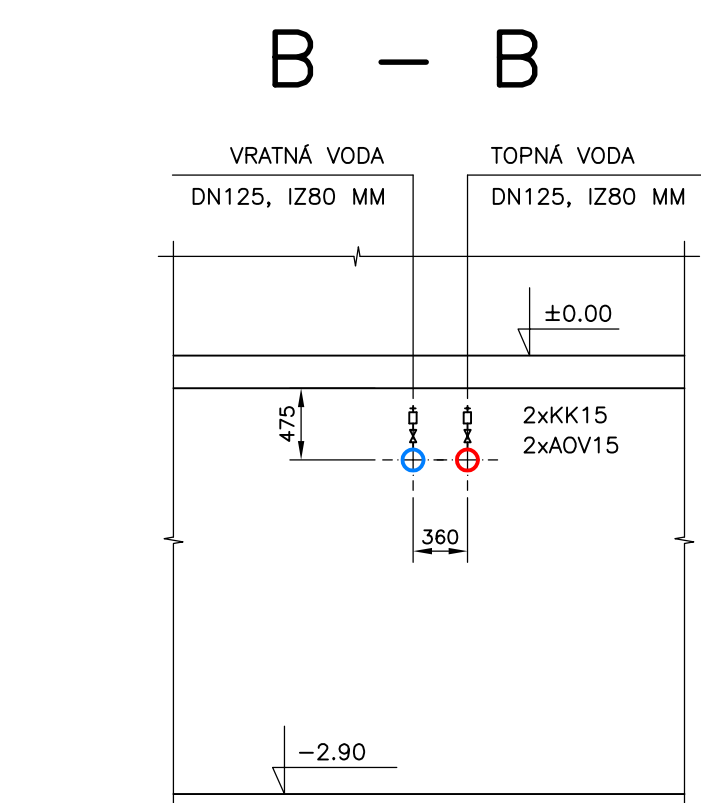


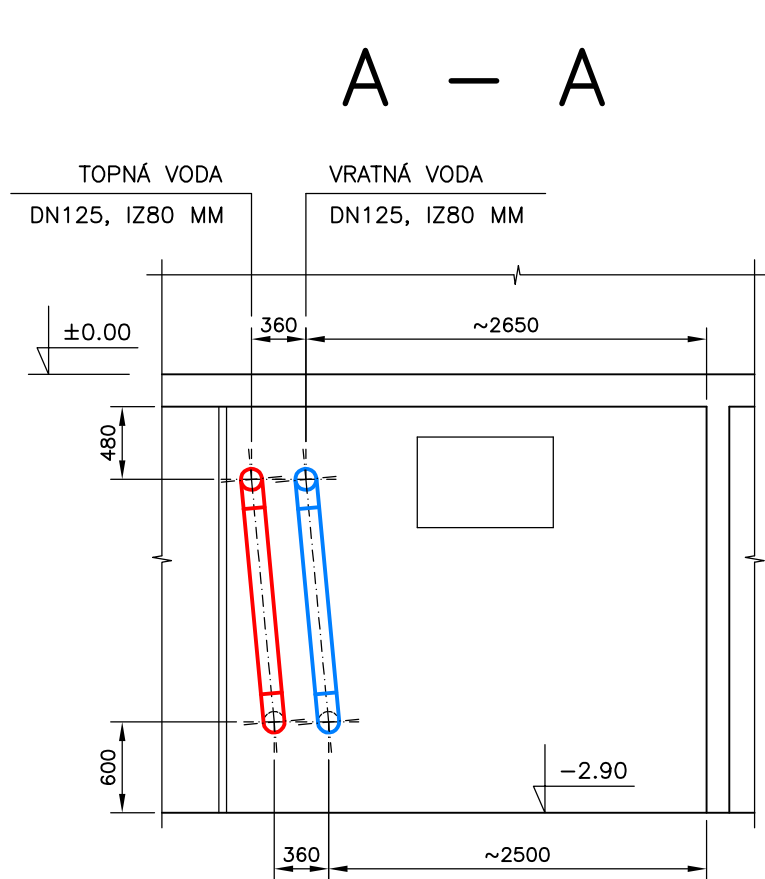

VOLNÁ PODPĚRA – NOVÁ


M 1 : 10

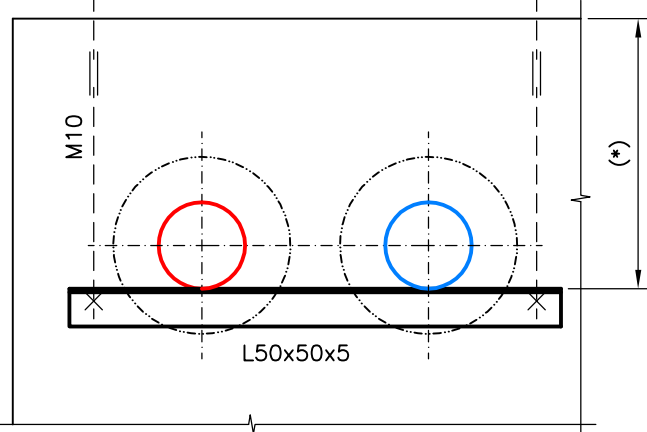

(*) – DĚLKA DLE VÝŠKY ULOŽENÍ

PEVNÝ BOD – DN125







M 1 : 10

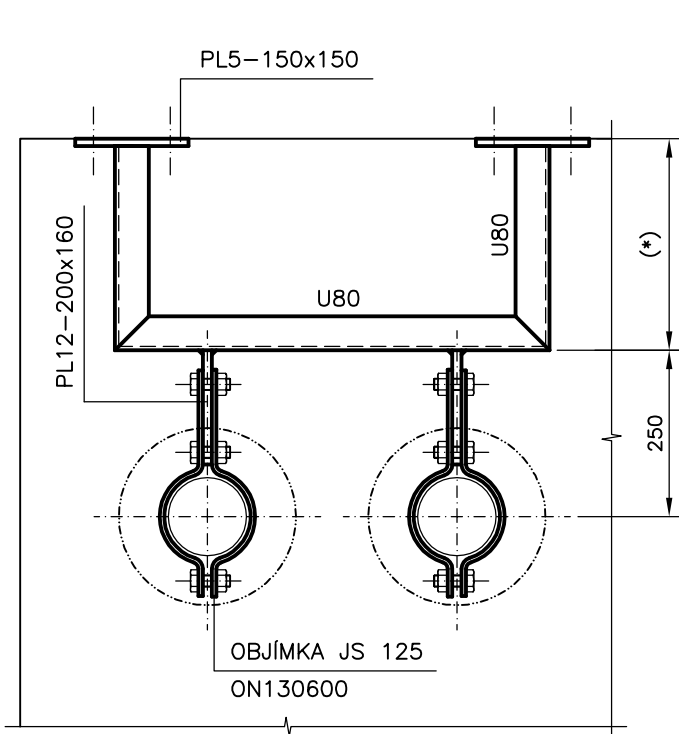

(*) – DĚLKA DLE VÝŠKY ULOŽENÍ

**VOLNÁ PODPĚRA
STÁVAJÍCÍ**

M 1 : 10

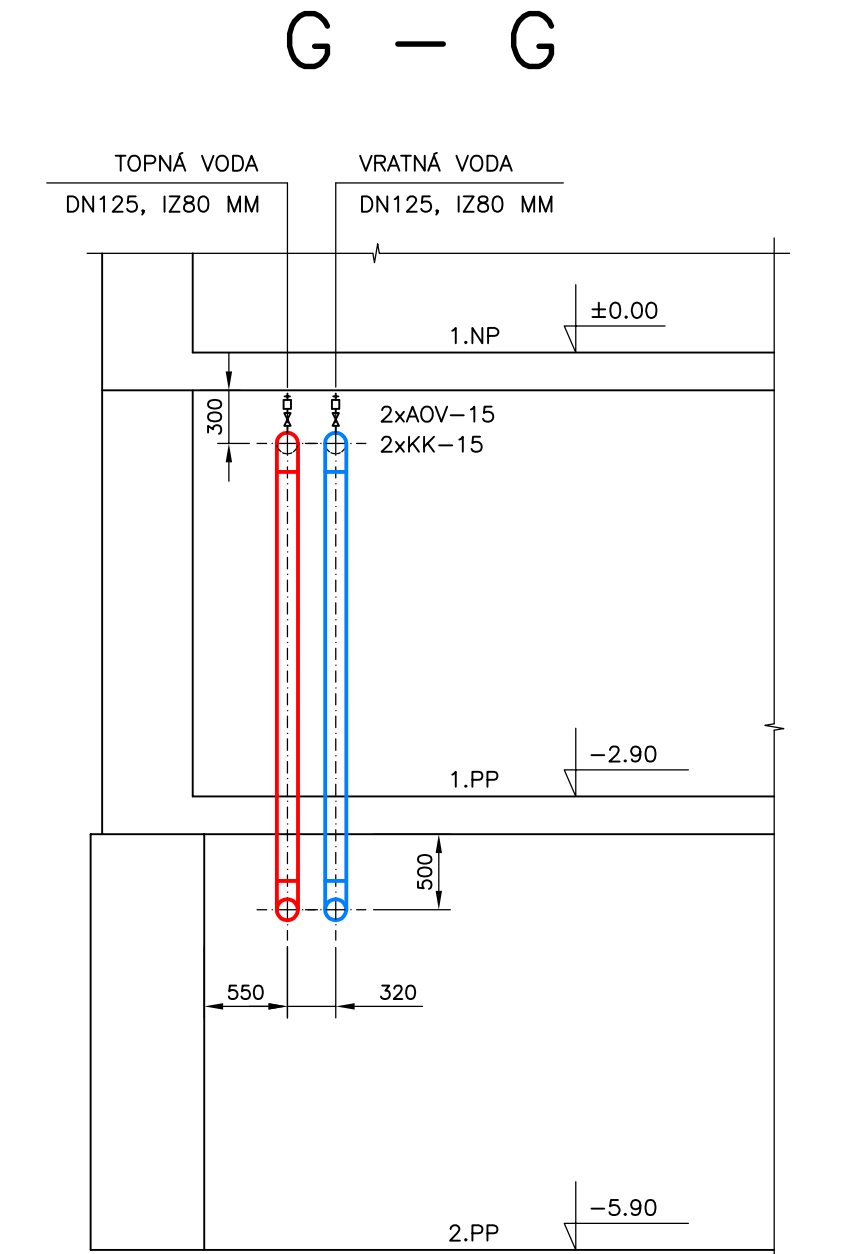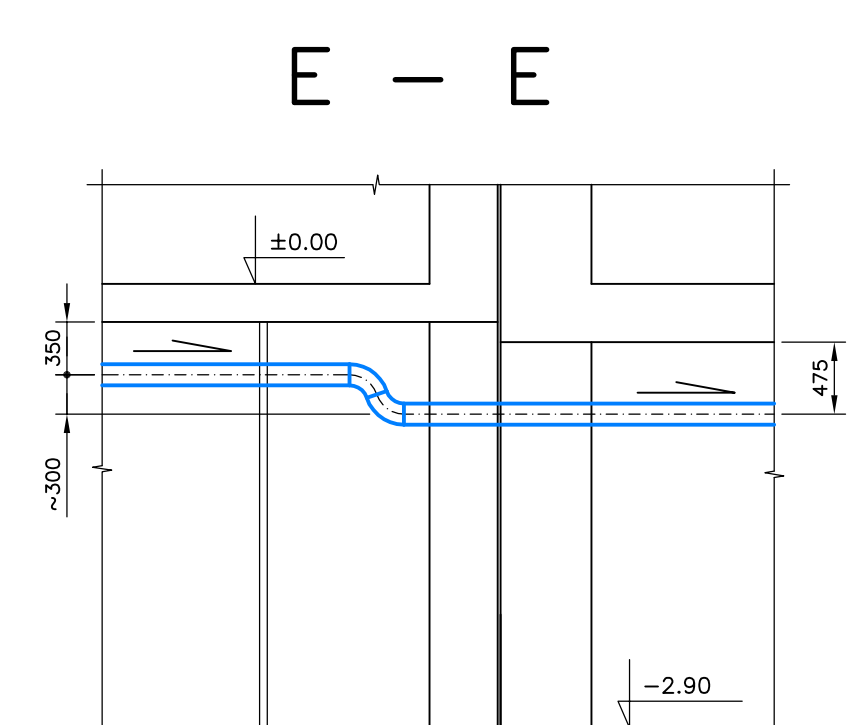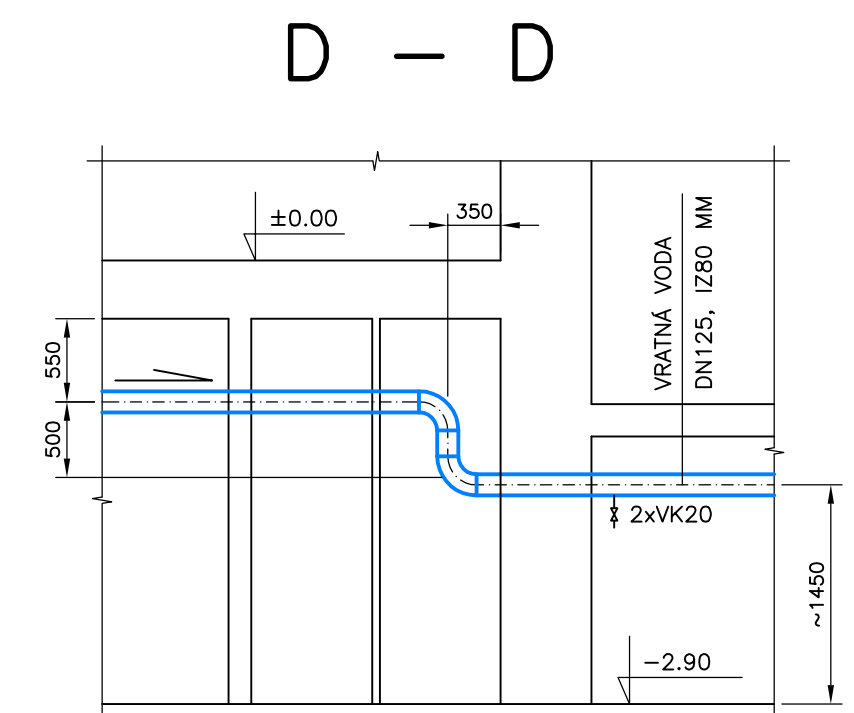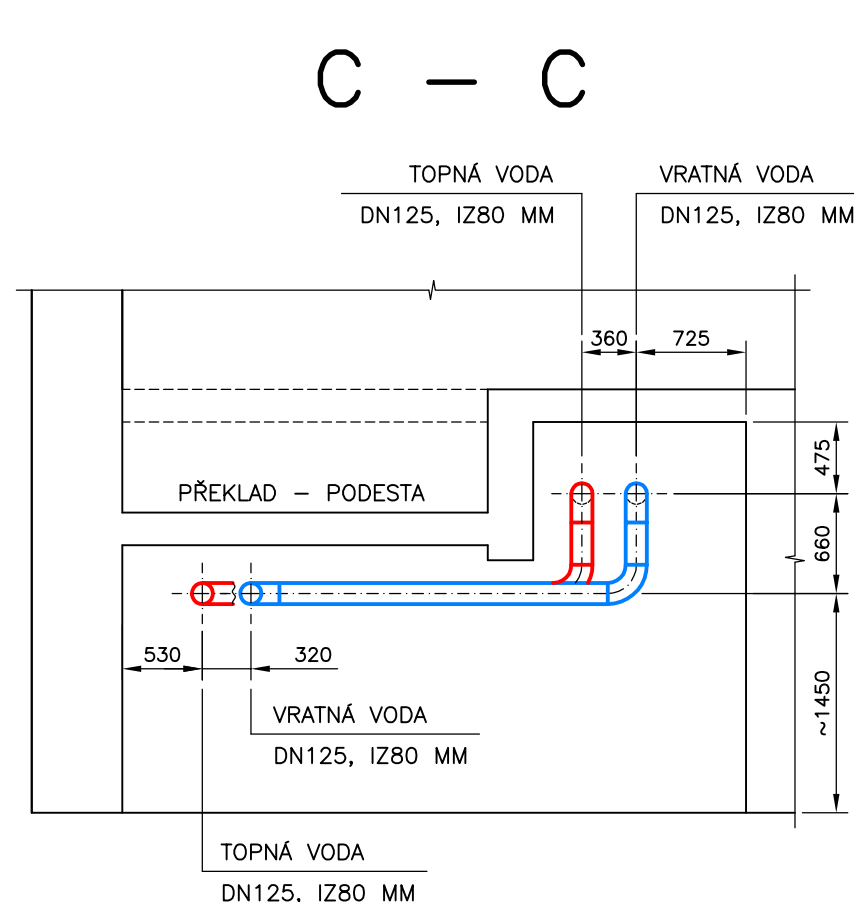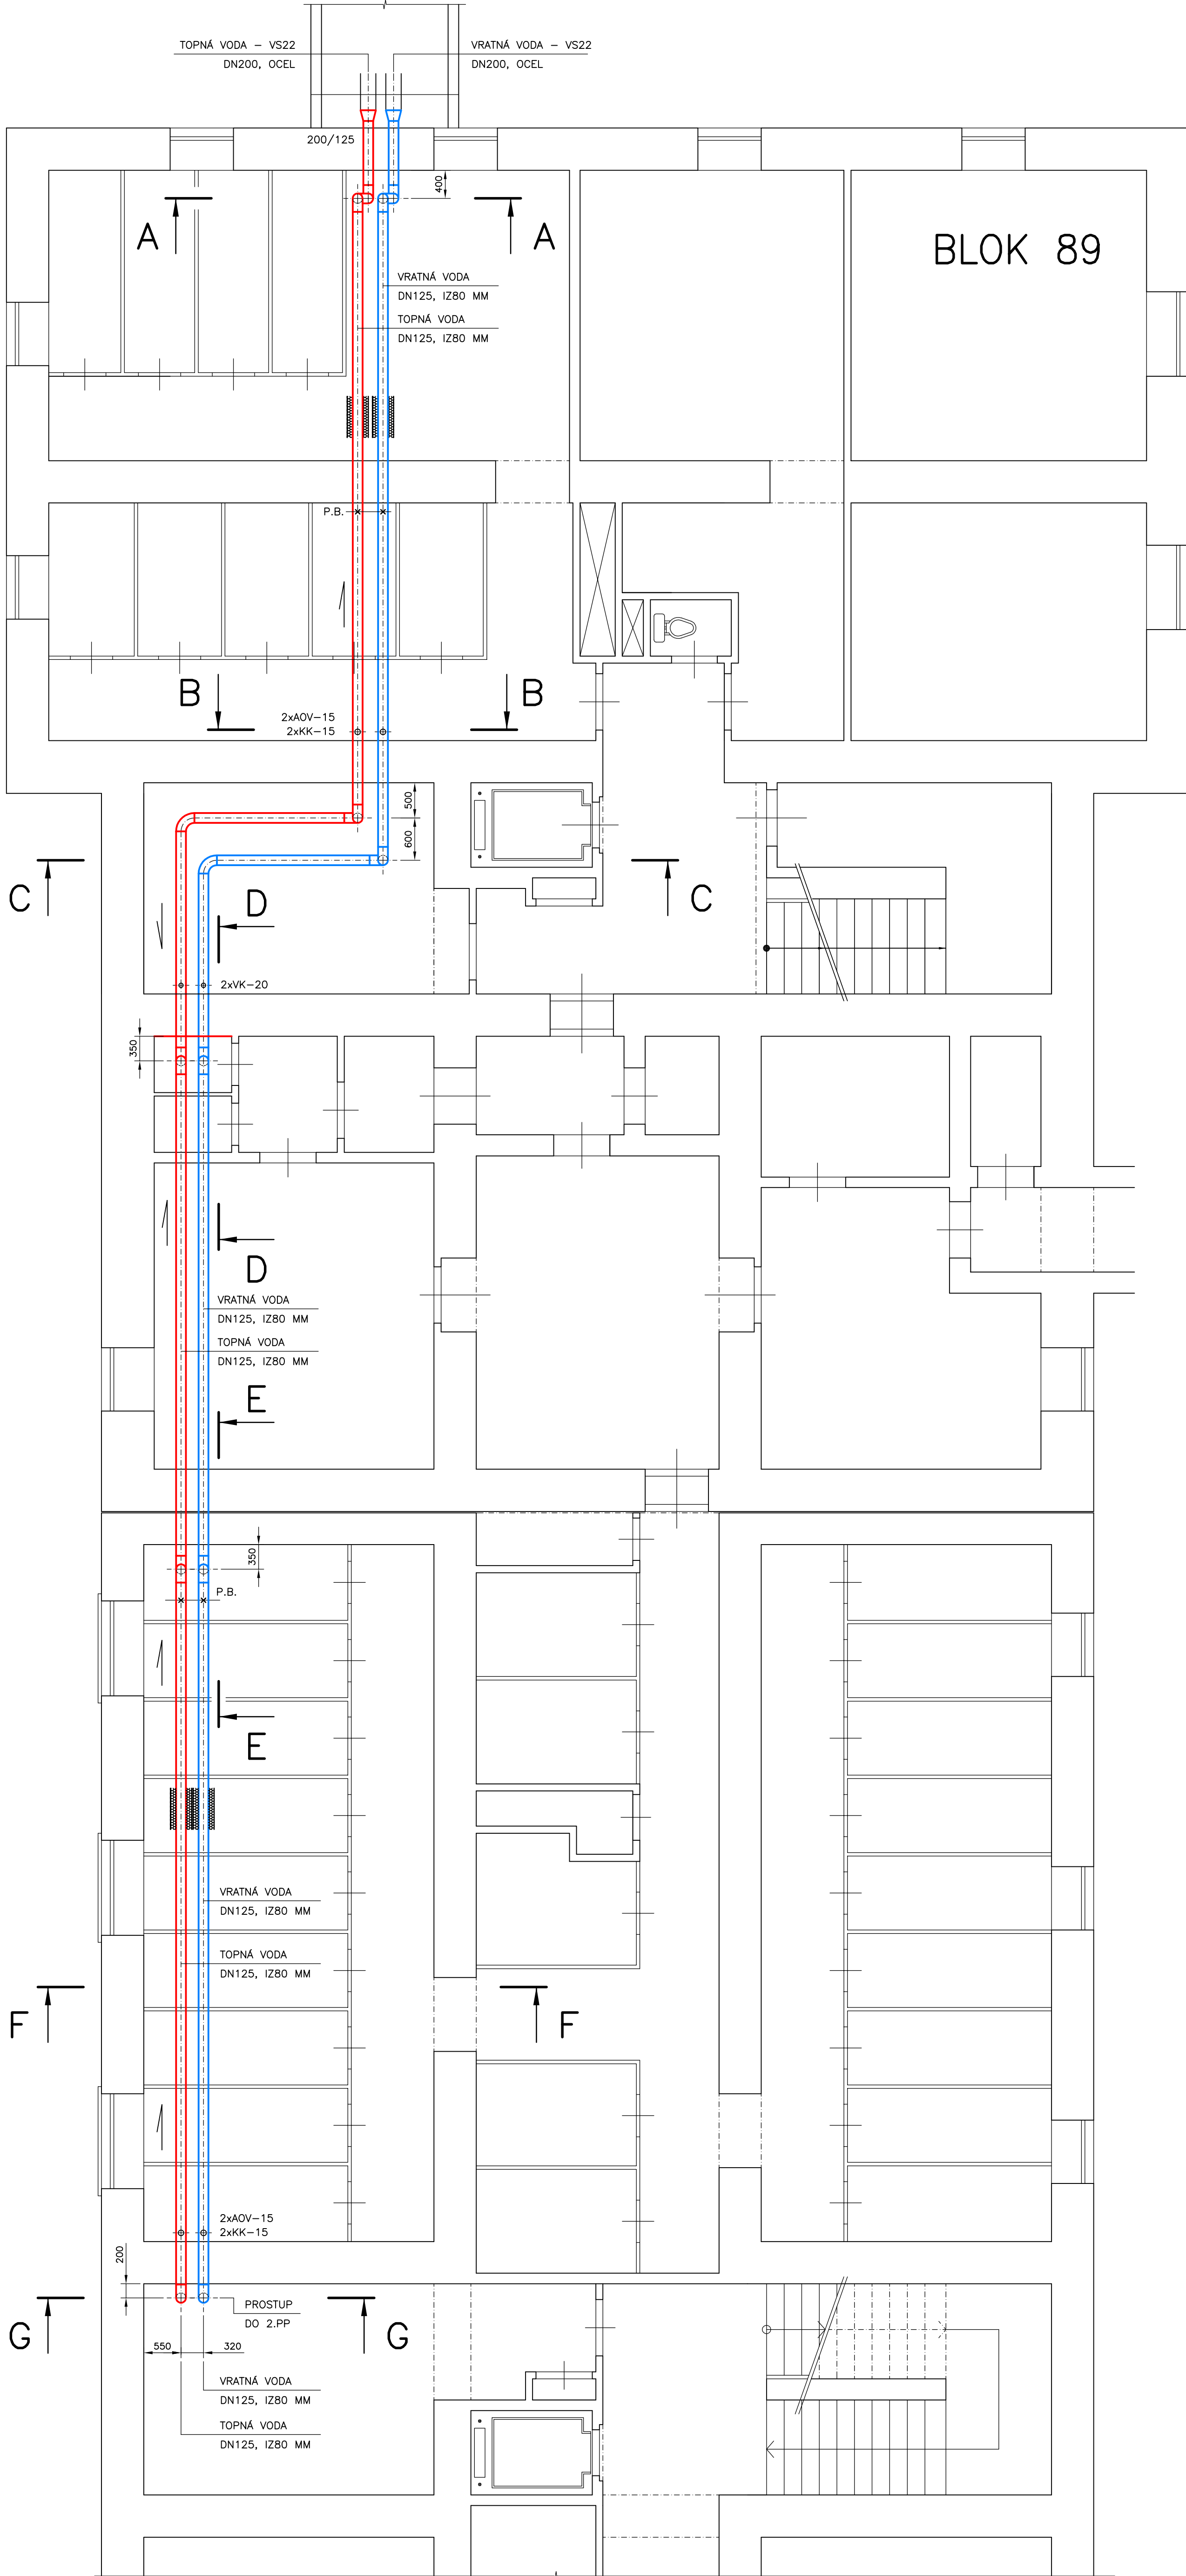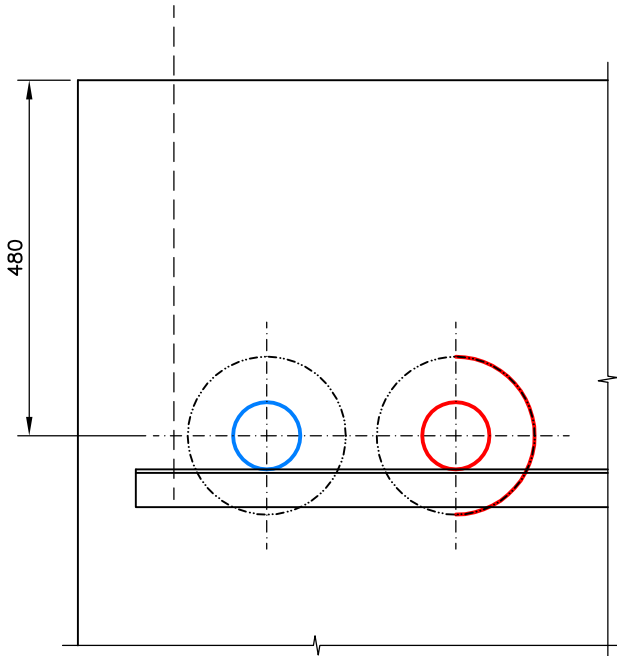


MINIMÁLNÍ VZDÁLENOSTI ULOŽENÍ POTRUBÍ

DN65 – DĚLKA L_{min} = 3400 MM
DN80 – DĚLKA L_{min} = 4000 MM
DN100 – DĚLKA L_{min} = 4500 MM
DN125 – DĚLKA L_{min} = 5000 MM
DN150 – DĚLKA L_{min} = 5600 MM

NOVÉ OCELOVÉ TRUBKY BEZÉVĚ
SEKUNDÁRNÍ ČÁST (90°C)

DN15 – ø21.3x2.65 MM
DN20 – ø26.9x2.65 MM
DN25 – ø33.7x3.25 MM
DN32 – ø42.4x3.25 MM
DN40 – ø48.3x3.25 MM
DN50 – ø60.3x3.65 MM
DN65 – ø76.1x2.90 MM
DN80 – ø88.9x3.20 MM
DN100 – ø114.3x3.60 MM
DN125 – ø139.7x4.50 MM
DN150 – ø168.3x4.50 MM

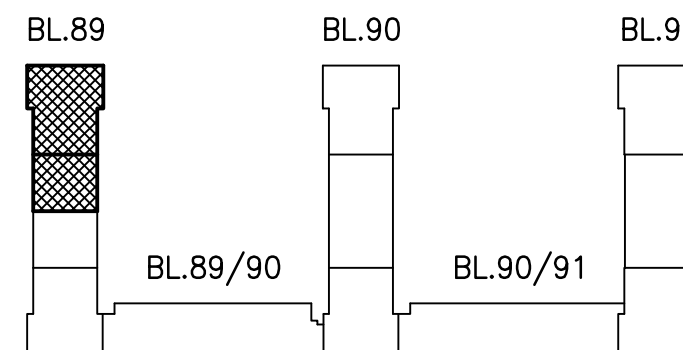

PRÍZEMÍ 1.NP 260,50 ±0.00
I.SUTERÉN 1.PP 257,50
II. SUTERÉN 2.PP 254,50

ZODPOVĚDNÝ PROJEKTANT	ING. VÁCLAV REMUTA	
VYPRACOVAL	ING. VÁCLAV REMUTA	
KRAJ:	ÚSTECKÝ	OBEC: MOST
INVESTOR:	SEVEROČESKÁ TEPLÁRENSKÁ, a.s., TEPLÁRENSKÁ 2, KOMOŘANY	
AKCE	REKONSTRUKCE POTRUBÍ ÚSTŘEDNÍHO TOPENÍ OKRSKU VS 22, MOST D.1.4 TECHNIKA PROSTŘEDÍ STAVEB – VYTÁPĚNÍ	
OBSAH VÝKRES	PŮDORYS 1.PP – BLOK 89	
Ing. VÁCLAV REMUTA	PRŮBĚŽNÁ 3372 434 01 MOST IČ: 63756617 DIČ: CZ6812161521	
FORMÁT:	BA4	DATUM: 08/2015
STUPEŇ:	PD PRO PROVÁDĚNÍ STAVBY	
ČÍSLO ZAKÁZKY:	07-2015-406	
MĚŘITKO:	1 : 50	ČÍSLO VÝKRESU: VY-02