


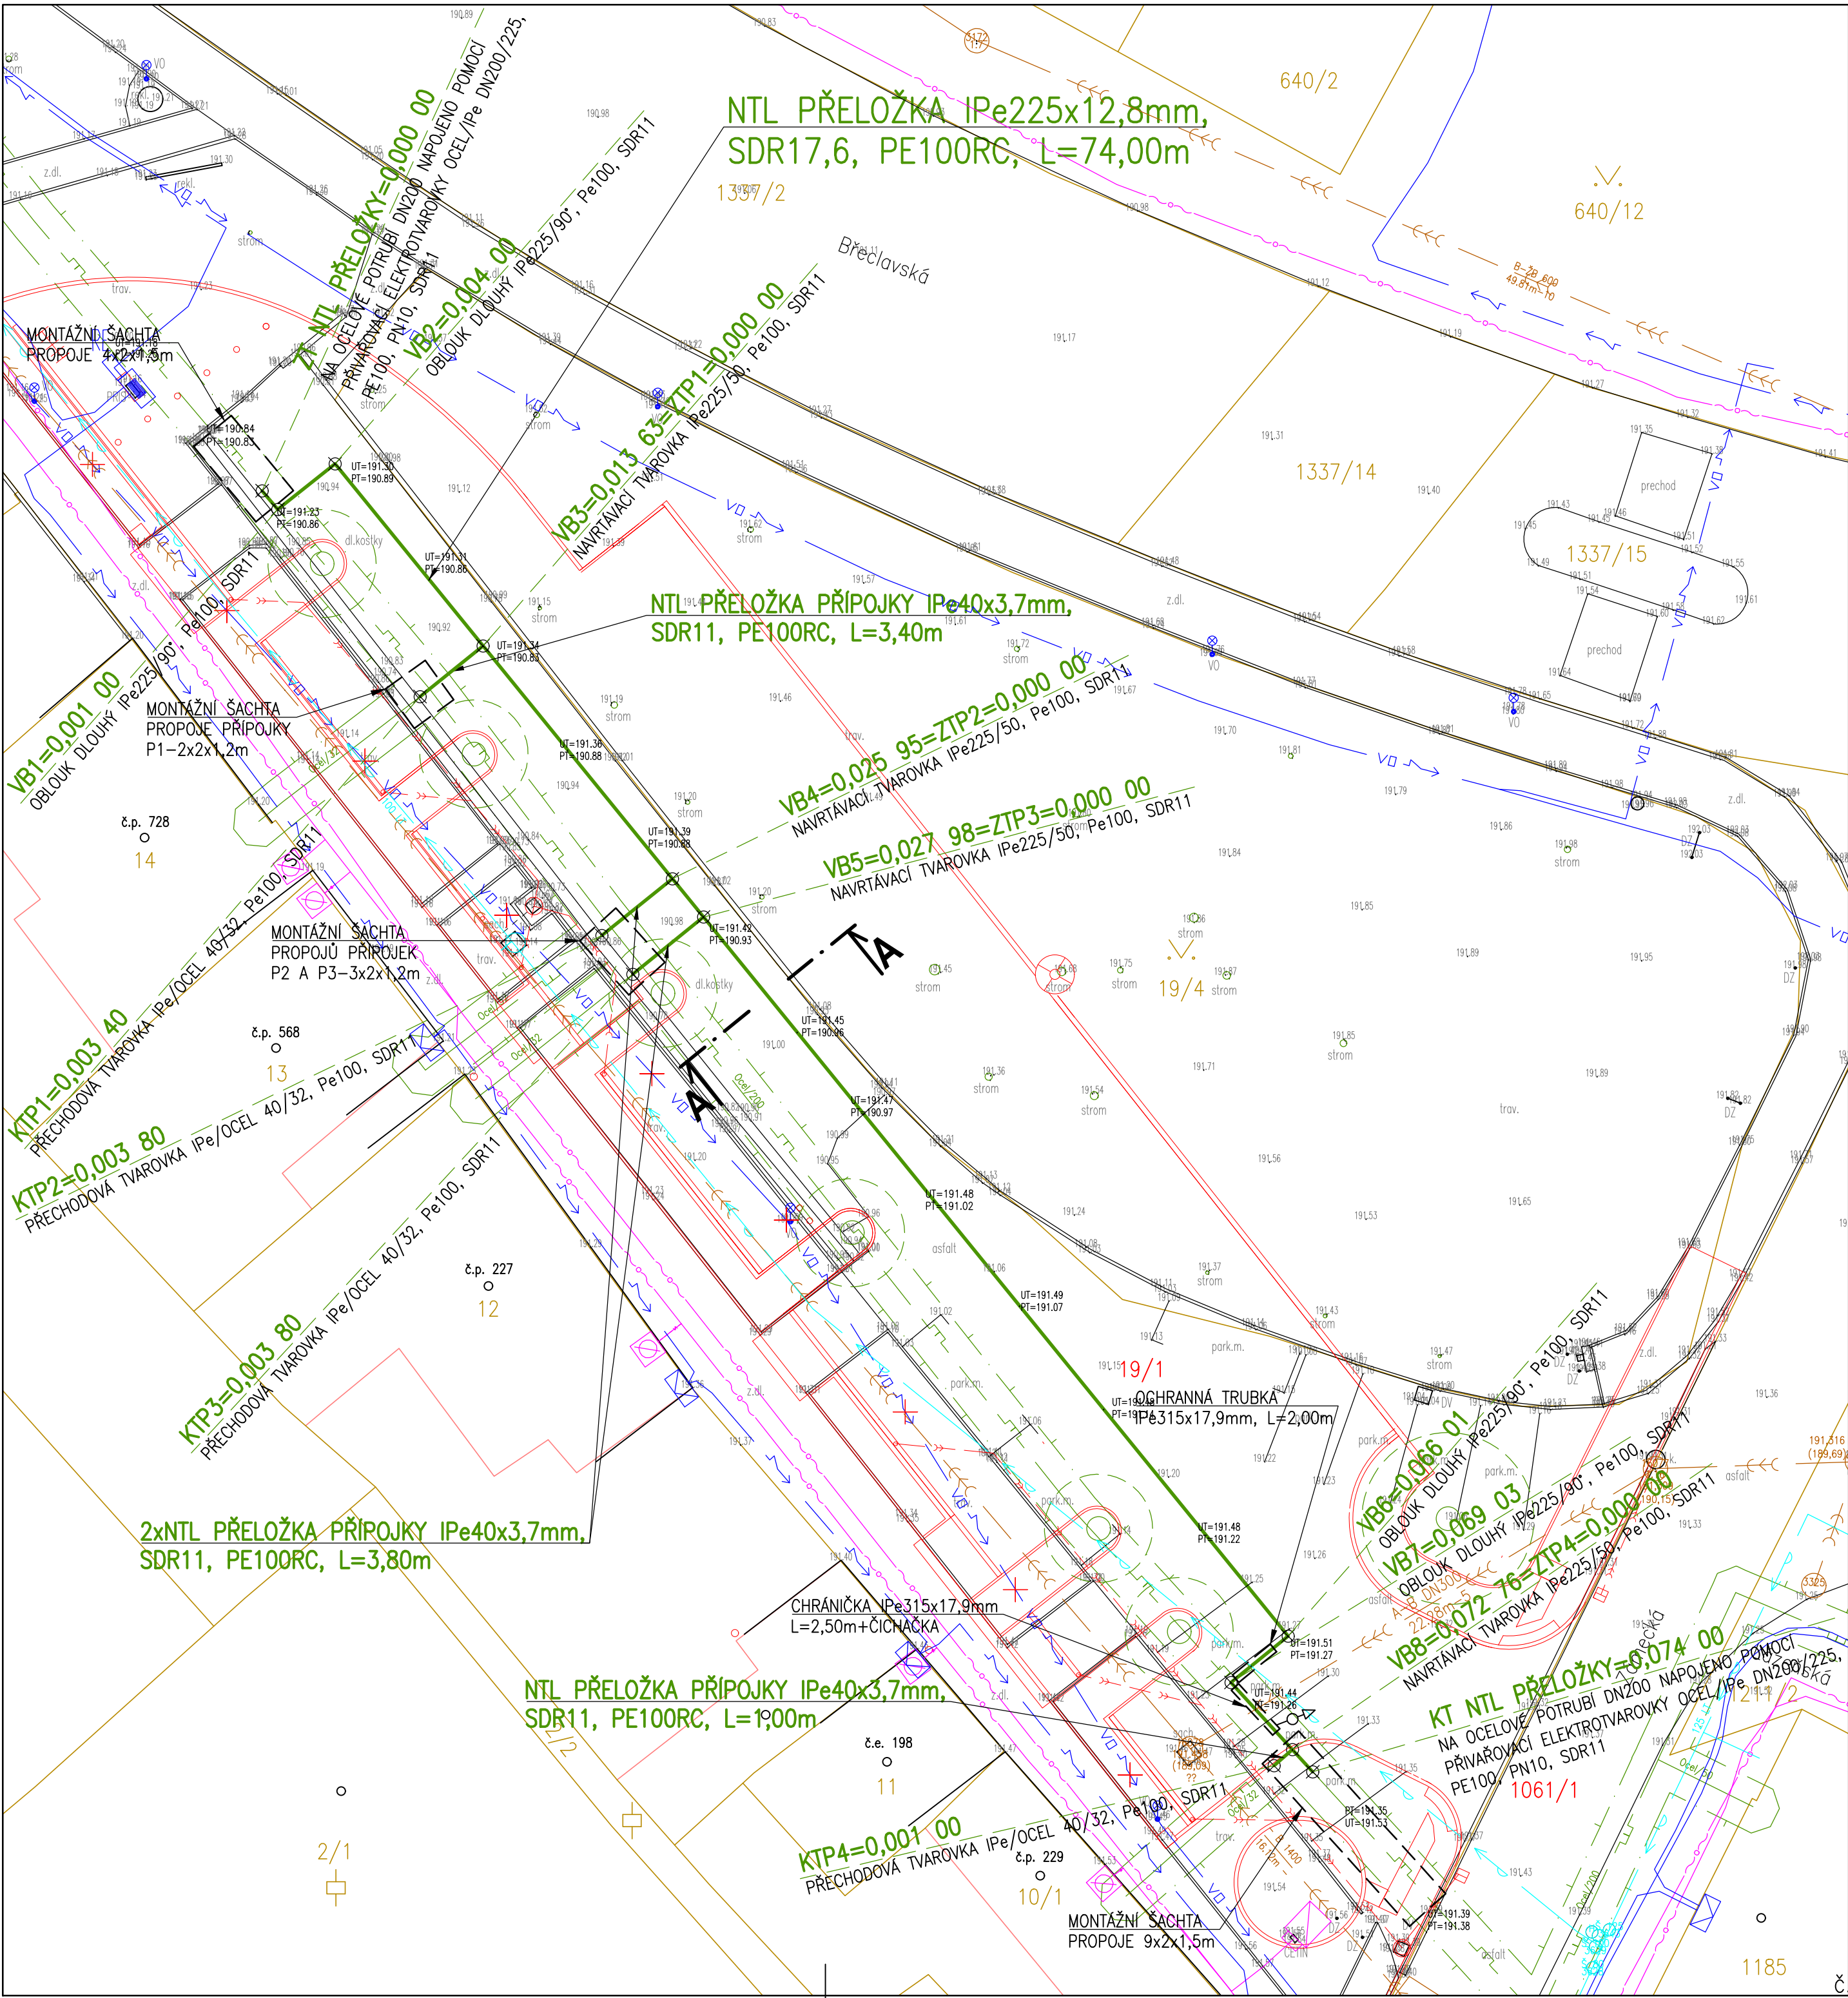

SOUŘADNICE VYTÝČOVACÍCH BODŮ NTL PŘELOŽKA-VALTICE					
OZN.BODU	Y	X	STANIČENÍ	POZNÁMKA	
ZT NTL	1 212 003,97	592 648,77	0,000 00	NAPOJENÍ ELEKTROTVAROVKOU OCEL/PLAST DN200/IPe225, PN10	
VB1	1 212 004,74	592 648,13	0,001 00	OBLOUK DLOUHÉ PŘEVODNÍ IPe225/90°, PN10, PE100, SDR11	
VB2	1 212 002,86	592 645,78	0,004 00	OBLOUK DLOUHÉ PŘEVODNÍ IPe225/90°, PN10, PE100, SDR11	
VB3	1 212 010,34	592 639,70	0,013 63	NAVRTÁVACÍ TVAROVKA IPe225/50, PN10, PE100, SDR11	
VB4	1 212 019,90	592 631,94	0,025 95	NAVRTÁVACÍ TVAROVKA IPe225/50, PN10, PE100, SDR11	
VB5	1 212 021,47	592 630,66	0,027 98	NAVRTÁVACÍ TVAROVKA IPe225/50, PN10, PE100, SDR11	
VB6	1 212 050,99	592 606,67	0,066 01	OBLOUK DLOUHÉ PŘEVODNÍ IPe225/90°, PN10, PE100, SDR11	
VB7	1 212 052,89	592 609,01	0,069 03	OBLOUK DLOUHÉ PŘEVODNÍ IPe225/90°, PN10, PE100, SDR11	
VB8	1 212 055,65	592 606,49	0,072 76	NAVRTÁVACÍ TVAROVKA IPe225/50, PN10, PE100, SDR11	
KT NTL	1 212 056,56	592 605,66	0,074 00	NAPOJENÍ ELEKTROTVAROVKOU OCEL/PLAST DN200/IPe225, PN10	

SOUŘADNICE VYTÝČOVACÍCH BODŮ NTL PŘELOŽEK PŘÍPOJEK-VALTICE					
OZN.BODU	Y	X	STANIČENÍ	POZNÁMKA	
ZTP1	1 212 010,34	592 639,70	0,000 00	NAVRTÁVACÍ TVAROVKA IPe225/50, PN10, PE100, SDR11	
KTP1	1 212 012,42	592 642,93	0,003 40	NAPOJENÍ ELEKTROTVAROVKOU OCEL/PLAST DN32/IPe40, PN10	
ZTP2	1 212 019,90	592 631,94	0,000 00	NAVRTÁVACÍ TVAROVKA IPe225/50, PN10, PE100, SDR11	
KTP2	1 212 022,21	592 634,80	0,003 80	NAPOJENÍ ELEKTROTVAROVKOU OCEL/PLAST DN32/IPe40, PN10	
ZTP3	1 212 021,47	592 630,66	0,000 00	NAVRTÁVACÍ TVAROVKA IPe225/50, PN10, PE100, SDR11	
KTP3	1 212 023,82	592 633,56	0,003 80	NAPOJENÍ ELEKTROTVAROVKOU OCEL/PLAST DN32/IPe40, PN10	
ZTP4	1 212 055,65	592 606,49	0,000 00	NAVRTÁVACÍ TVAROVKA IPe225/50, PN10, PE100, SDR11	
KTP4	1 212 056,31	592 607,24	0,001 00	NAPOJENÍ ELEKTROTVAROVKOU OCEL/PLAST DN32/IPe40, PN10	


LEGENDA

- STÁVAJÍCÍ NTL PLYNOVOD
- HRANICE OCHRANNÉHO PÁSMU NTL PLYNOVODU
- PŘELOŽKA NTL PLYNOVODU IPe225
- VODOVOD
- KANALIZACE JEDNOTNÁ
- SÍTĚ ELEKTRONICKÉ KOMUNIKACE OPTICKÉ
- KABELE NN
- KABELE VO
- PARCELA DKM
- PARCELA DKM DOTČENÁ STAVBOU
- HRANICE PARCEL DKM
- VNITŘNÍ KRESBA
- NAVRHOVANÉ KONSTRUKCE

POZNÁMKA

VŠKOVÉ KÓTY JSOU V SYSTÉMU B.p.v.
POLOHA PODZEMNÍCH VEDENÍ A ZAŘÍZENÍ BYLA ZJIŠTĚNA U PŘÍSLUŠNÝCH SPRÁVCŮ A PODKLADŮ GENERÁLNÍHO PROJEKTANTA. PODKLADY JSOU ULOŽENY U ZPRACOVATELE PD. POLOHU PODZEMNÍCH VEDENÍ NELZE VYTÝČOVAT ODMĚŘENÍM VZDÁLENOSTI NA VÝKRESE, PŘESNÉ VYTÝČENÍ ZAJISTÍ INVESTOR NEBO VYBRANÝ DODAVATEL PŘI REALIZACI STAVBY U PŘÍSLUŠNÝCH SPRÁVCŮ PODZEMNÍCH VEDENÍ, PŘED ZAHÁJENÍM ZEMNÍCH PRACÍ. V PŘÍPADĚ POTŘEBY BUDOU PROVEDENY KONTROLNÍ SONDY V MÍSTĚCH PŘEDPOKLÁDANÉ KOLIZE SE STÁVAJÍCÍM VEDENÍM IS.
PROJEKTANT NENESE ODPOVĚDNOST ZA NARUŠENÍ STÁVAJÍCÍCH INŽENÝRSKÝCH SÍTÍ BĚHEM VÝSTAVBY.
PO DOKONČENÍ MONTÁŽE PŘELOŽKY NTL PLYNOVODU BUDE TERÉN UPRAVEN DLE PD GP. PODROBNOSTI VIZ POV ZPRACOVANÝ GP STAVBY. KŘÍŽENÍ STÁVAJÍCÍ KANALIZACE BUDE PROVEDENO S OSAZENÍM CHRÁNIČKY S ČIČKAČKOU VYVEDENOU DO LITINOVÉHO POKLOPU V ÚROVNI KOMUNIKACE. V MÍSTĚ KŘÍŽENÍ VODOVODU BUDE OSAZENA OCHRANNÁ TRUBKA IPe315 POTŘEBNÉ DĚLKY S KONCI UTĚSNĚNÝMI MONTÁŽNÍ PĚNOU.
PO DOKONČENÍ MONTÁŽE PŘELOŽKY BUDOU PROVEDENY PŘEDEPISANÉ ZKOUŠKY DLE TPG A VYSTAVENY PŘÍSLUŠNÉ REVIZNÍ ZPRÁVY. NAPOJENÍ NA STÁVAJÍCÍ OCELOVÉ PLYNOVODY BUDE PROVEDENO PRACOVNÍKY PROVOZOVATELE PŘI Odstávce NTL OCELOVÉHO PLYNOVODU. O ZPŮSOBU Odstávky ROZHODNE PROVOZOVATEL DLE SVÝCH TECHNOLOGICKÝCH MOŽNOSTÍ A KLIMATICKÝCH PODMÍNEK V DOBĚ REALIZACE-**MMO TOPNÉ OBDOBÍ**. POSTUP PRACÍ PŘI PROPOJOVÁNÍ BUDE PODROBNĚ DEFINOVÁN VE SCHVÁLENÉM TECHNOLOGICKÉM POSTUPU PROVOZOVATELE SÍTĚ. NAVRŽENÉ ROZMĚRY A POLOHA MONTÁŽNÍCH ŠACHET JSOU ORIENTAČNÍ A MOHOU BÝT UPRAVENY DLE POŽADAVKU PROVOZOVATELE PŘED REALIZACÍ PROPOJŮ. MONTÁŽNÍ ŠACHTY MUSÍ BÝT ZAPAŽENY DLE POŽADAVKŮ PROVOZOVATELE NA BOZ A ZAJIŠTĚN BEZPEČNÝ PŘÍSTUP. PŘI PRÁCI V BLÍZKOSTI STÁVAJÍCÍCH IS NUTNO DODRŽET POŽADAVKY JEDNOTLIVÝCH SPRÁVCŮ IS. ZÁSADOVÁNÍ ZP PO DOBU PROVÁDĚNÍ PROPOJOVACÍCH PRACÍ BUDE REALIZOVÁNO ZE STÁVAJÍCÍCH RS-NTL SÍŤ MĚSTA VALTICE JE ZOKRUHOVÁNA. NA NEZBYTNĚ NUTNOU DOBU BUDE NUTNO ZAJISTIT OBJÍZDNOU TRASU STAVENÍSTĚ.
ODSTAVENÉ NTL OCELOVÉ POTRUBÍ BUDE ROZŘEŽENO NA KUSY O DÉLCE 6-8m, DEMONTOVÁNO Z VÝKOPU A EKOLOGICKY ZLIKVIDOVÁNO-RECYKLACE.
DALŠÍ PODROBNOSTI VIZ. TECHNICKÁ ZPRÁVA PD.

MATERIÁL POTRUBÍ A TVAROVEK-PE100RC NEBO SROVNATELNÝ.

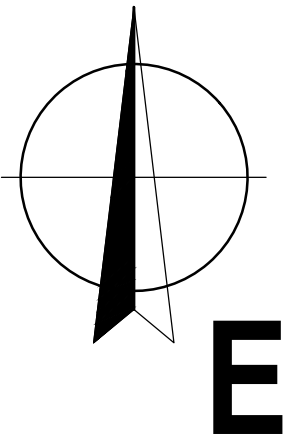

Projektant	Ing. P. Koukolíček			PROGAS spol. s r.o. Brněnská 52, 695 01 HODONÍN tel./fax +420 518 340 314 e-mail: progas.hod@tiscali.cz IČO 25550748, DIČ CZ 25550748	
Zodp. projektant	Ing. P. Koukolíček				
Gen. projektant	Progas spol. s r.o., Brněnská 52, 695 01 Hodonín				
MÚ	Valtice	Kraj	Jihomoravský		
Investor	Město Valtice, nám. Svobody 21, 691 42 Valtice				
Akce:				Formát	6 A4
PŘELOŽKA NTL PLYNOVODU–VALTICE				Datum	05/2025
D) DOKUMENTACE OBJEKTŮ				Stupeň PD	DPZ
Obsah:				Zak. číslo	09/2024
SITUACE–NTL PŘELOŽKA PLYNOVODU A PŘÍPOJEK				Arch. číslo	562/2024
				Měřítko	1:200
				Č. výkresu	D–02