


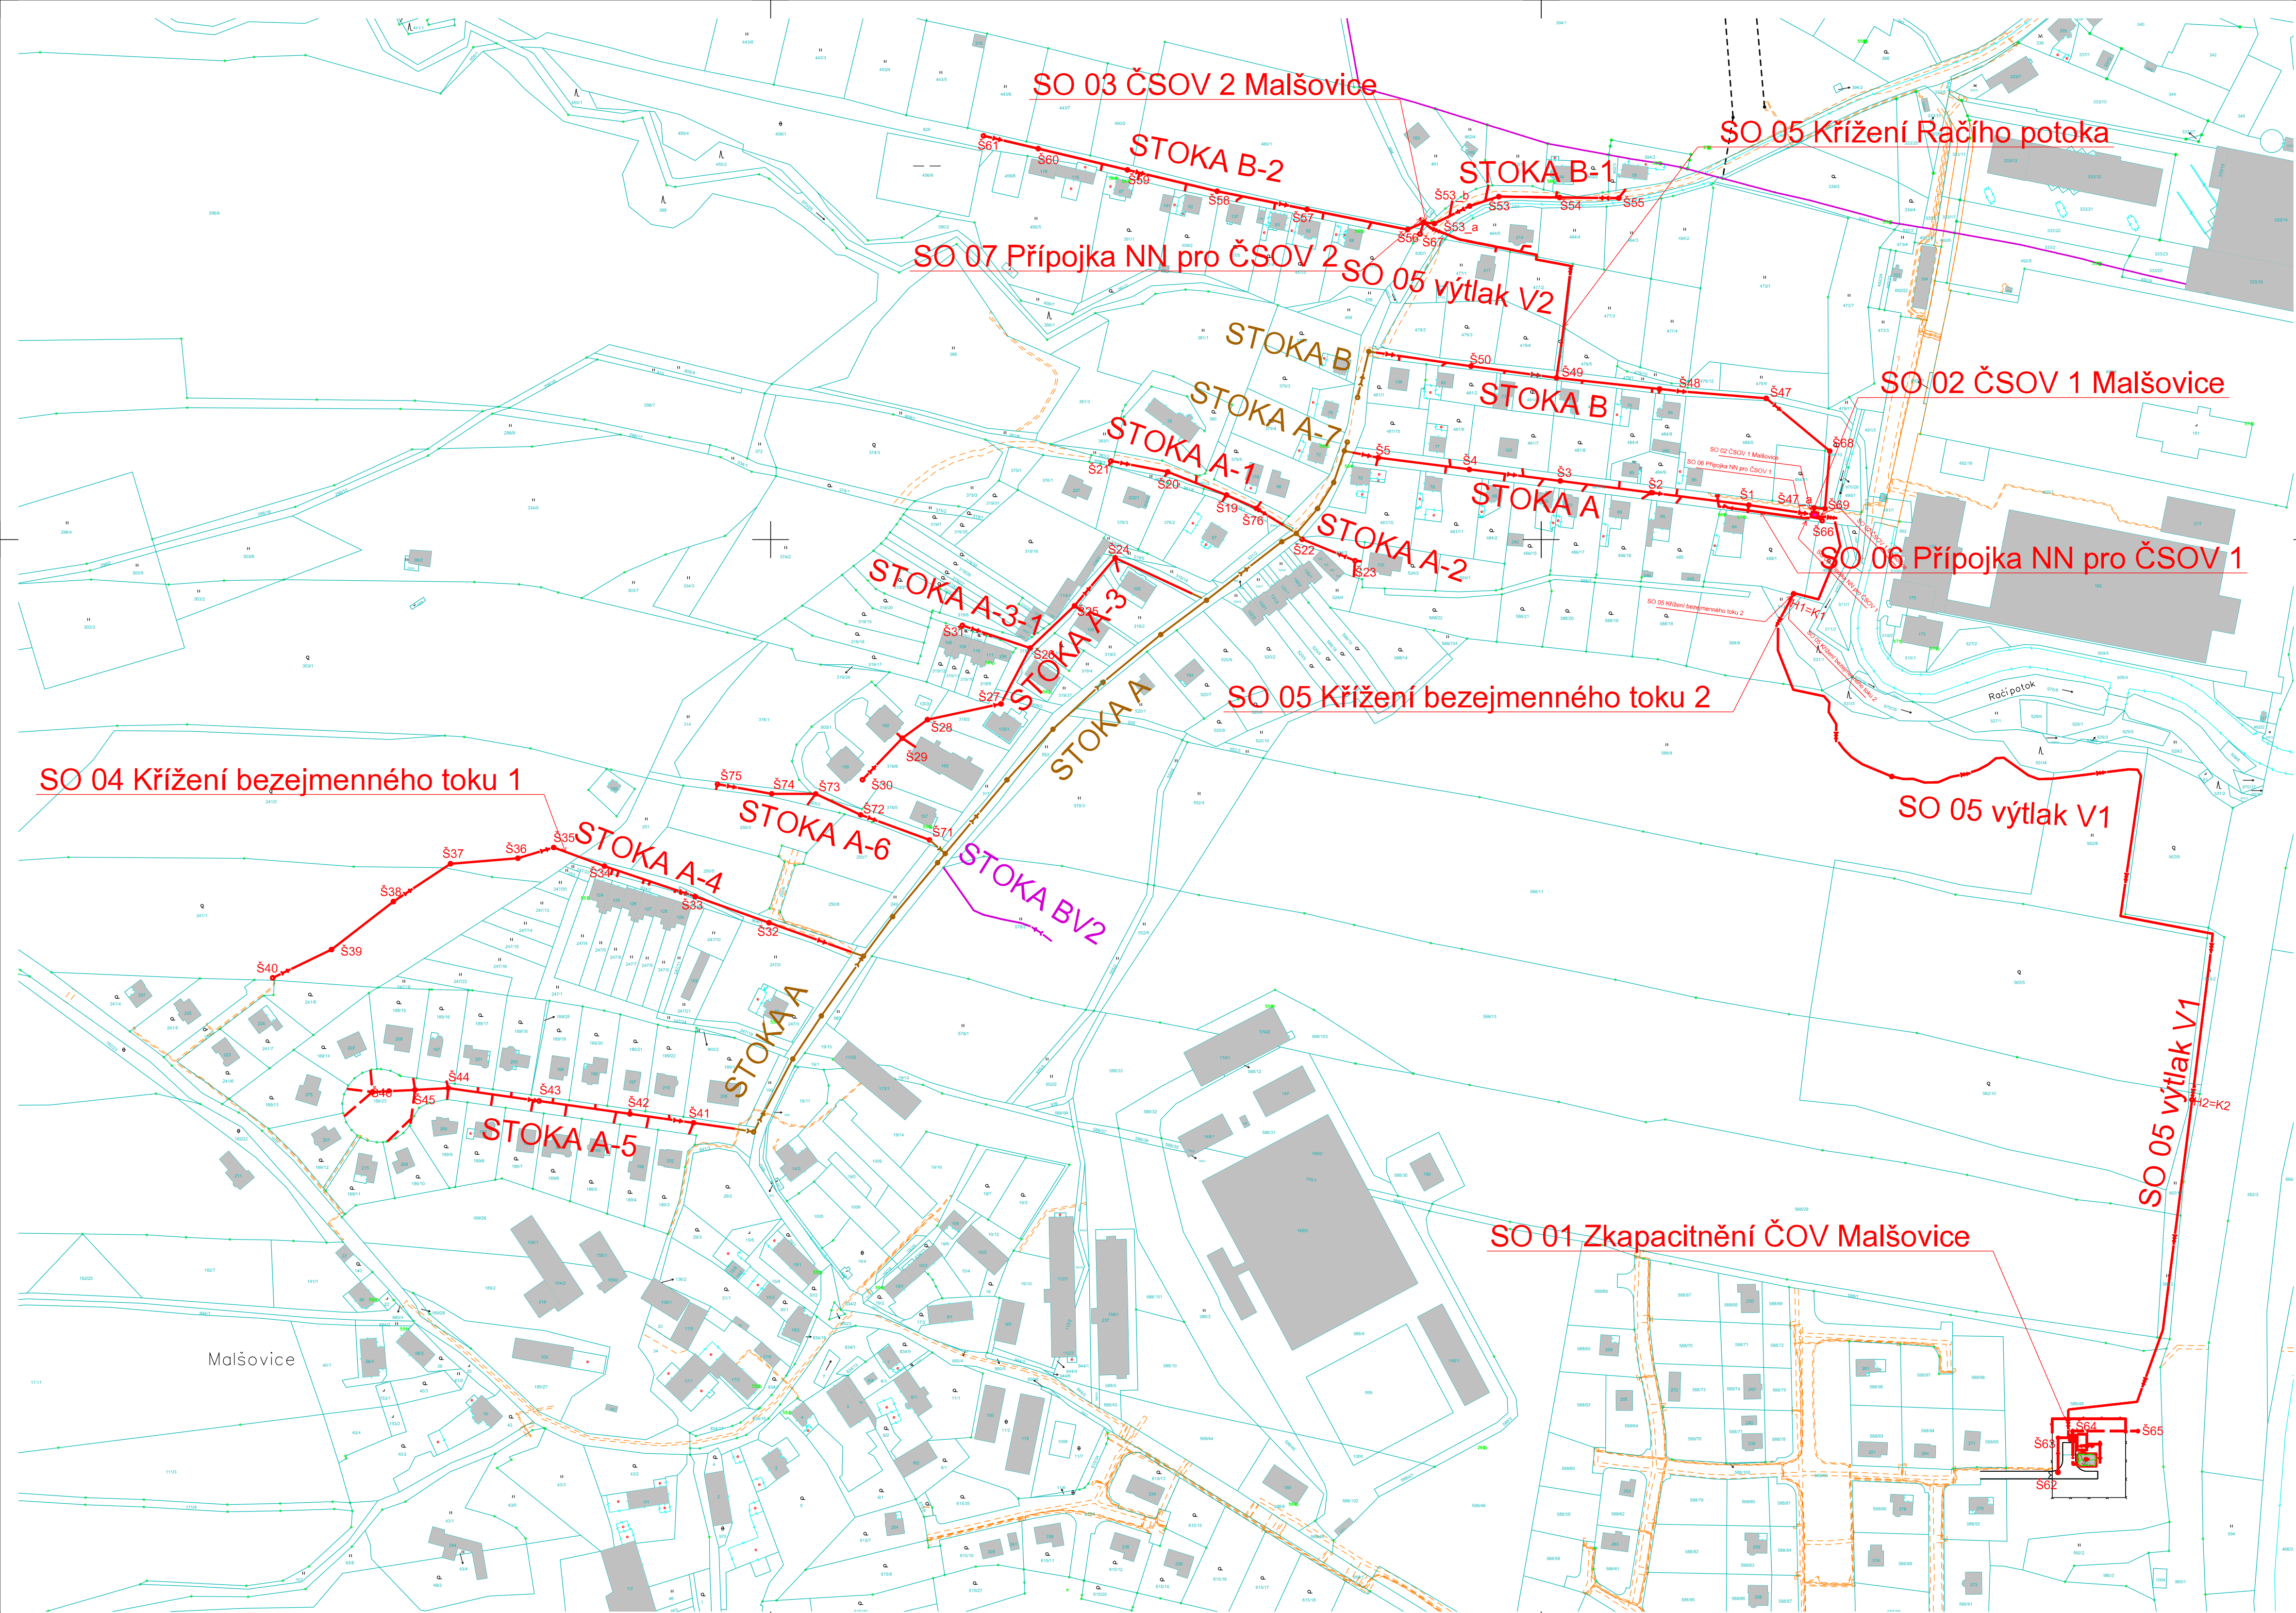

LEGENDA

- Navržená gravitační stoka splaškové kanalizace
Potrubí PF DN300
- Navržená kanalizační přípojka
Potrubí PP DN150 – předpokládaná trasa přepojení –*
- Navržený kanalizační výtlak
Potrubí PEHD PN 10
- Navržená elektrická přípojka NN
- Navržená teplocí stanice odpadních vod
- Navržená betonová vstupní šachta (DN1000)
- Katastrální mapa – hranice pozemků


SOUVISEJÍCÍ STAVBY

- DSP/DPS – "Malšovice – splašková kanalizace"
02/2020; B-PROJEKTY Teplice s.r.o.
- Územní studie – "Malšovice, plocha BV2
– splašková kanalizace"
06/2019; Ing. Vladimír Řezník

Členění stavby:

- SO 01 Zkapacitnění ČOV Malšovice
- SO 02 ČSOV 1 Malšovice
- SO 03 ČSOV 2 Malšovice
- SO 04 Kanalizace – gravitační řady
- SO 05 Kanalizace – V1 a V2
- SO 06 Připojka NN ČSOV 1
- SO 06 Připojka NN ČSOV 2

SOUŘADNICOVÝ SYSTÉM: S-JTSK
VÝŠKOVÝ SYSTÉM: B.p.v.
OBEČ: Malšovice (562718)
KATASTRÁLNÍ ÚZEMÍ: Malšovice (691348)
OKRES: Děčín

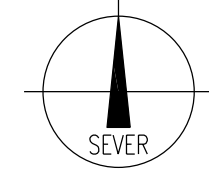

AZ CONSULT, spol. s r.o.

Číslo zakázky..... 223/13
Výrobek uvolněn k použití

Revize č. 1 z 06/2020

Odpov. proj.:	Ing. Martin David
Vypracoval:	Andreas Schmidt
Kontroloval:	Ing. Martin David
Kraj:	Ústecký
Místo:	Malšovice
Objednatel:	Obec Malšovice, Malšovice 16, 405 02 Děčín 2

AZCONSULT
spol. s r. o.

Klíšská 12, 400 01 Ústí nad Labem
Tel.: 475 240 888
Tel/fax.: 475 240 864
E-mail: azconsult@azconsult.cz
ČSN EN ISO 9001

Malšovice -
Kanalizace a ČOV II. etapa

Celková situace

Zn. souboru:		...	
Stupeň:	DPS	Formát:	8x A4
Č. zak.:	223/13	Č. paré :	
Datum:	VII.2014		
Měřítko:	1: 2 000	Č. přílohy:	C.02

DOKUMENTACE LZE UŽÍVAT POUZE VE SMYSLU PŘÍSLUŠNÉ SMLOUVY O DÍLO, KOPÍROVÁNÍ A ROZŠÍŘOVÁNÍ POUZE PO PŘEDCHOZÍM SOUHLASU AZ CONSULT spol. s r.o.