


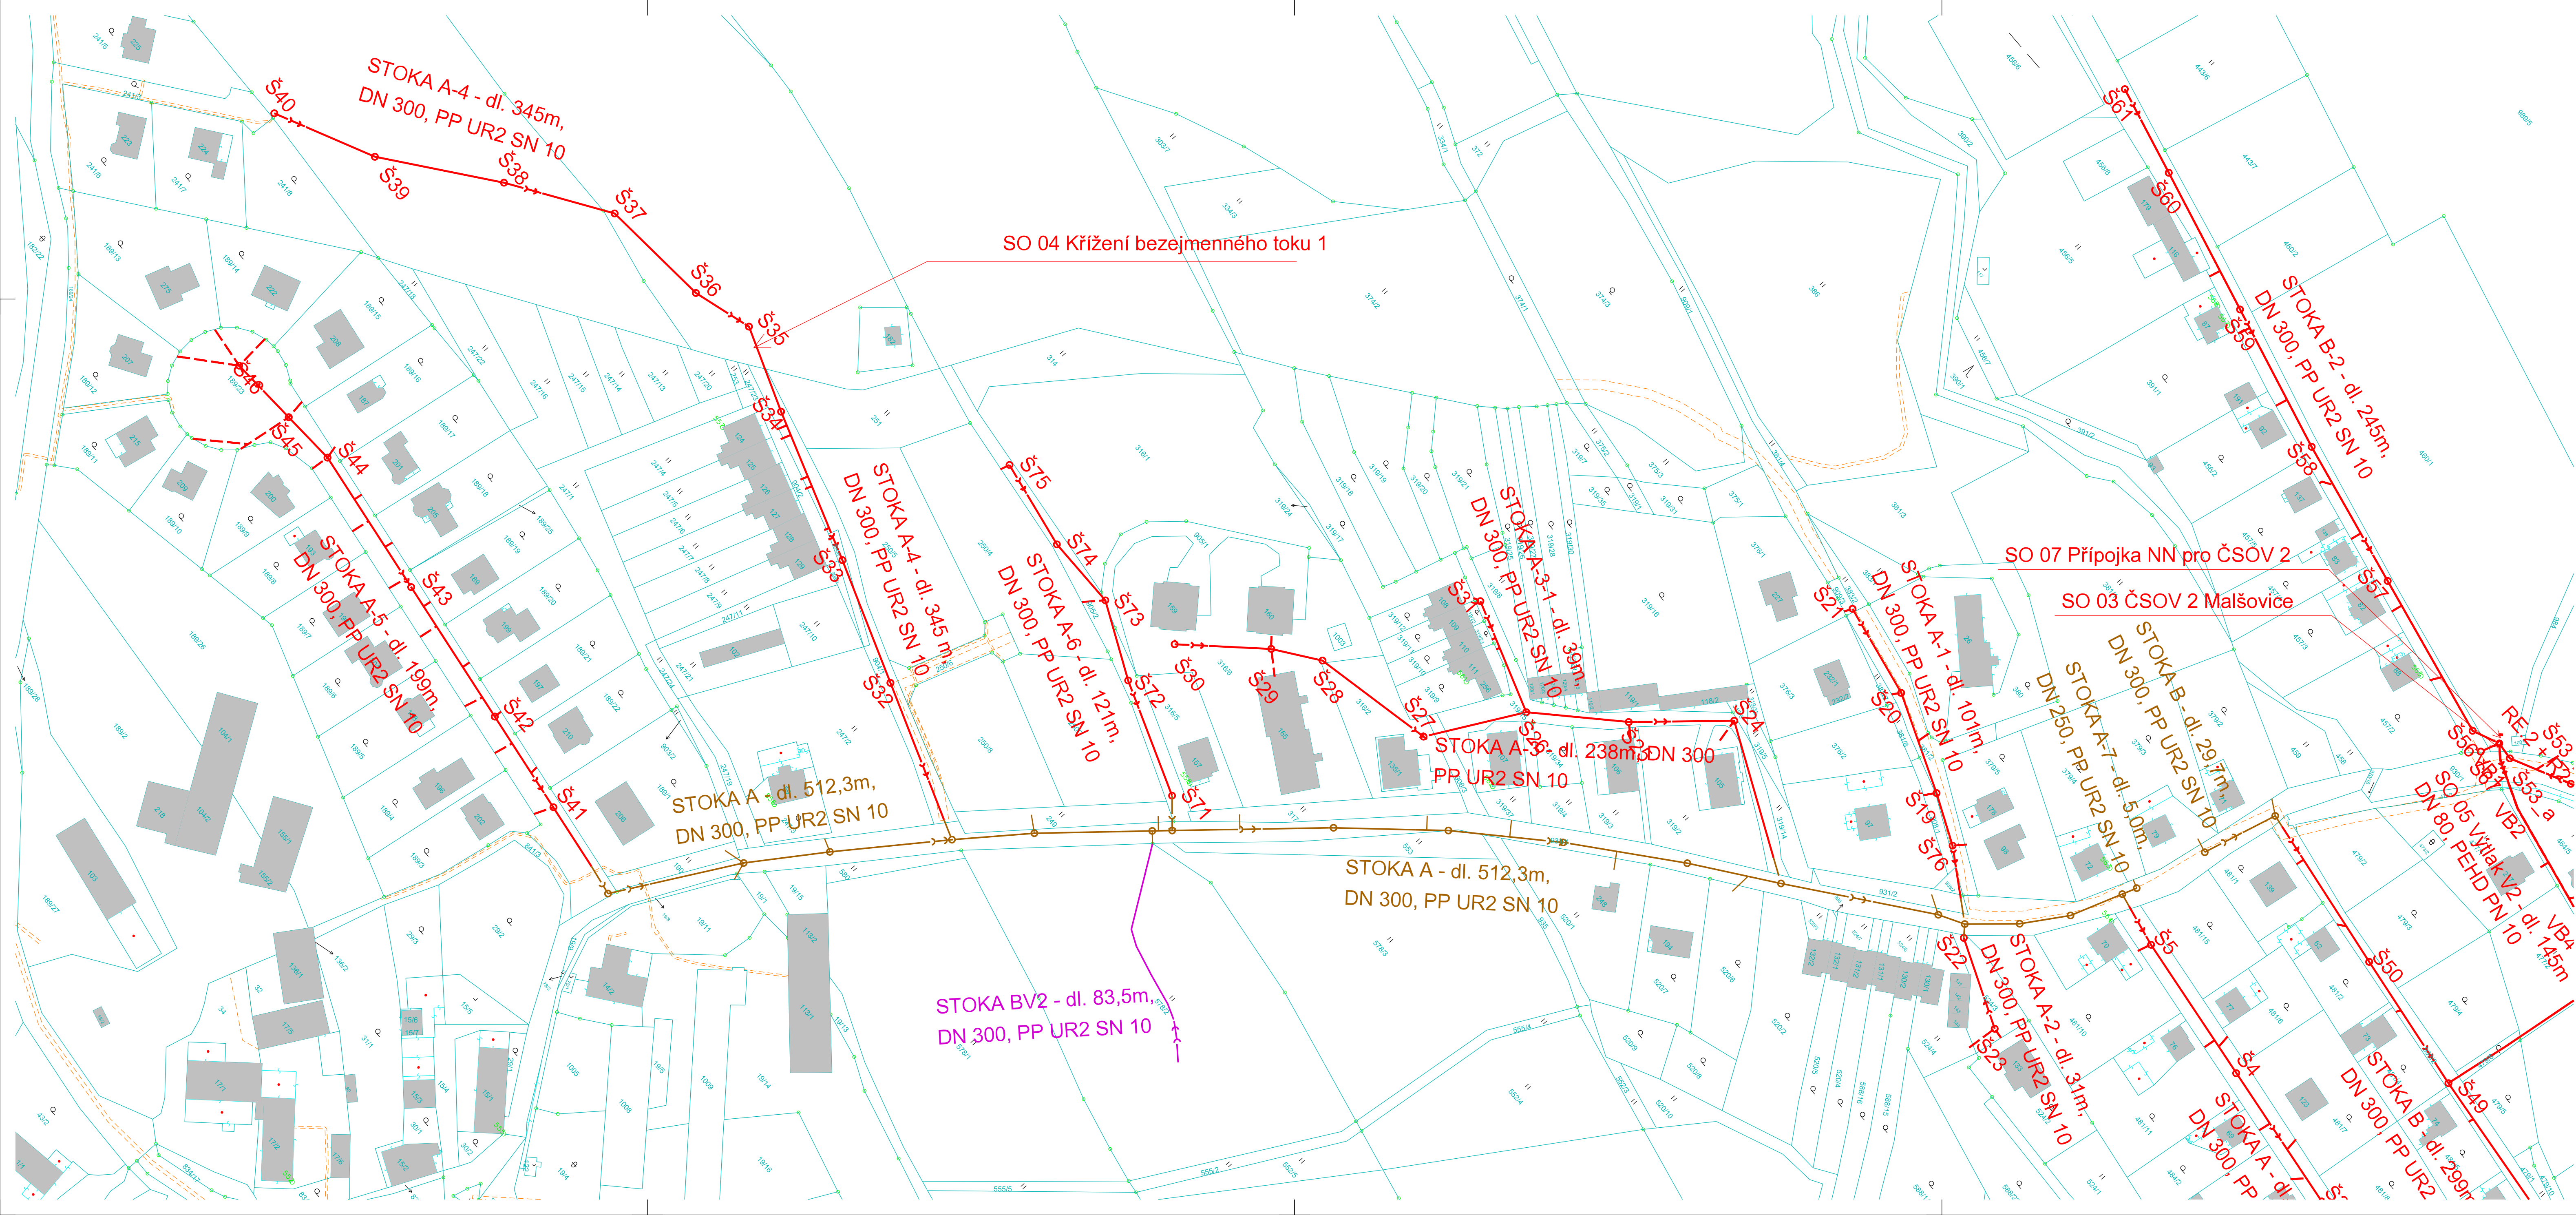

Členění stavby:


- SO 01 Zkapacitnění ČOV Malšovice
- SO 02 ČSOV 1 Malšovice
- SO 03 ČSOV 2 Malšovice
- SO 04 Kanalizace – gravitační řady
- SO 05 Kanalizace – V1 a V2
- SO 06 Připojka NN ČSOV 1
- SO 06 Připojka NN ČSOV 2

LEGENDA


- Navržená gravitační stoka splškové kanalizace
- Navržená kanalizační přípojka
- Navržená kanalizační výtlak
- Navržená elektrická přípojka NN
- Navržená čerpací stanice odpadních vod
- Navržená betonová vstupní šachta (DN1000)
- Katastrální mapa – hranice pozemků

SOUVISEJÍCÍ STAVBY

- DSP/DPS – "Malšovice – splšková kanalizace"
- Územní studie – "Malšovice, plocha BV2"

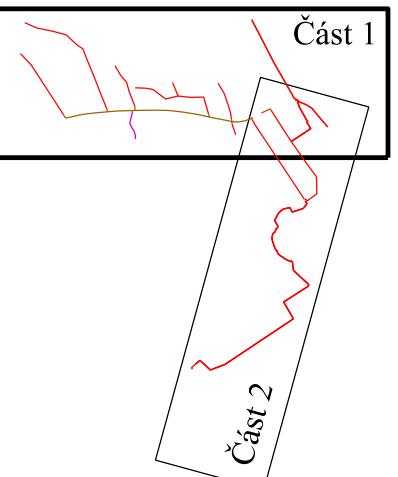

SOUŘADNICOVÝ SYSTÉM: S-JTSK  
VÝŠKOVÝ SYSTÉM: B.p.v.  
OBEČ: Malšovice (562718)  
KATASTRÁLNÍ ÚZEMÍ: Malšovice (691348)  
OKRES: Děčín

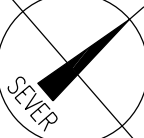

AZ CONSULT, spol. s r.o.  
Číslo zakázky.....  
Výrobek uvolněn k použití

Pozn.:  
- způsob napojení a trasa kanalizačních přípojek k jednotlivým objektům je zakreslena orientačně.  
- nutno zkoordinovat po zpracování PD pro přepojení kanalizačních přípojek – není součástí této PD.  
Revize č.1 z 06/2020

|   |                                              |             |           |
|---|----------------------------------------------|-------------|-----------|
| Objednatel:   | Ing. Martin David                            |             |           |
| Projektant:   | Andreas Schmidt                              |             |           |
| Kontrola:   | Ing. Martin David                            |             |           |
| Kraj:   | Ústecký                                      | Místo:      | Malšovice |
| Objednatel:   | Obec Malšovice, Malšovice 16, 405 02 Děčín 2 |             |           |
| Akce:   | Malšovice - Kanalizace a ČOV II. etapa       |             |           |
| Výkres:   | Katastrální situace stavby - část 1          |             |           |
| Zn. souboru:   | ...                                          |             |           |
| Stupeň:   | DPS                                          | Formát:     | 10x A4    |
| Č. zak.:   | 223/13                                       | Č. paré:    |           |
| Datum:   | VII. 2014                                    |             |           |
| Měřítko:   | 1:1 000                                      | Č. přílohy: | C.03.1    |
| DOKUMENTACE LZE UŽÍVAT POUZE VE SMYSLU PŘÍSLUŠNÉ SMLOUVY O DÍLO, KOPÍROVÁNÍ A ROZŠÍŘOVÁNÍ POUZE PO PŘEDCHOZÍM SOUHLASU AZ CONSULT spol. s r.o. |                                              |             |           |