


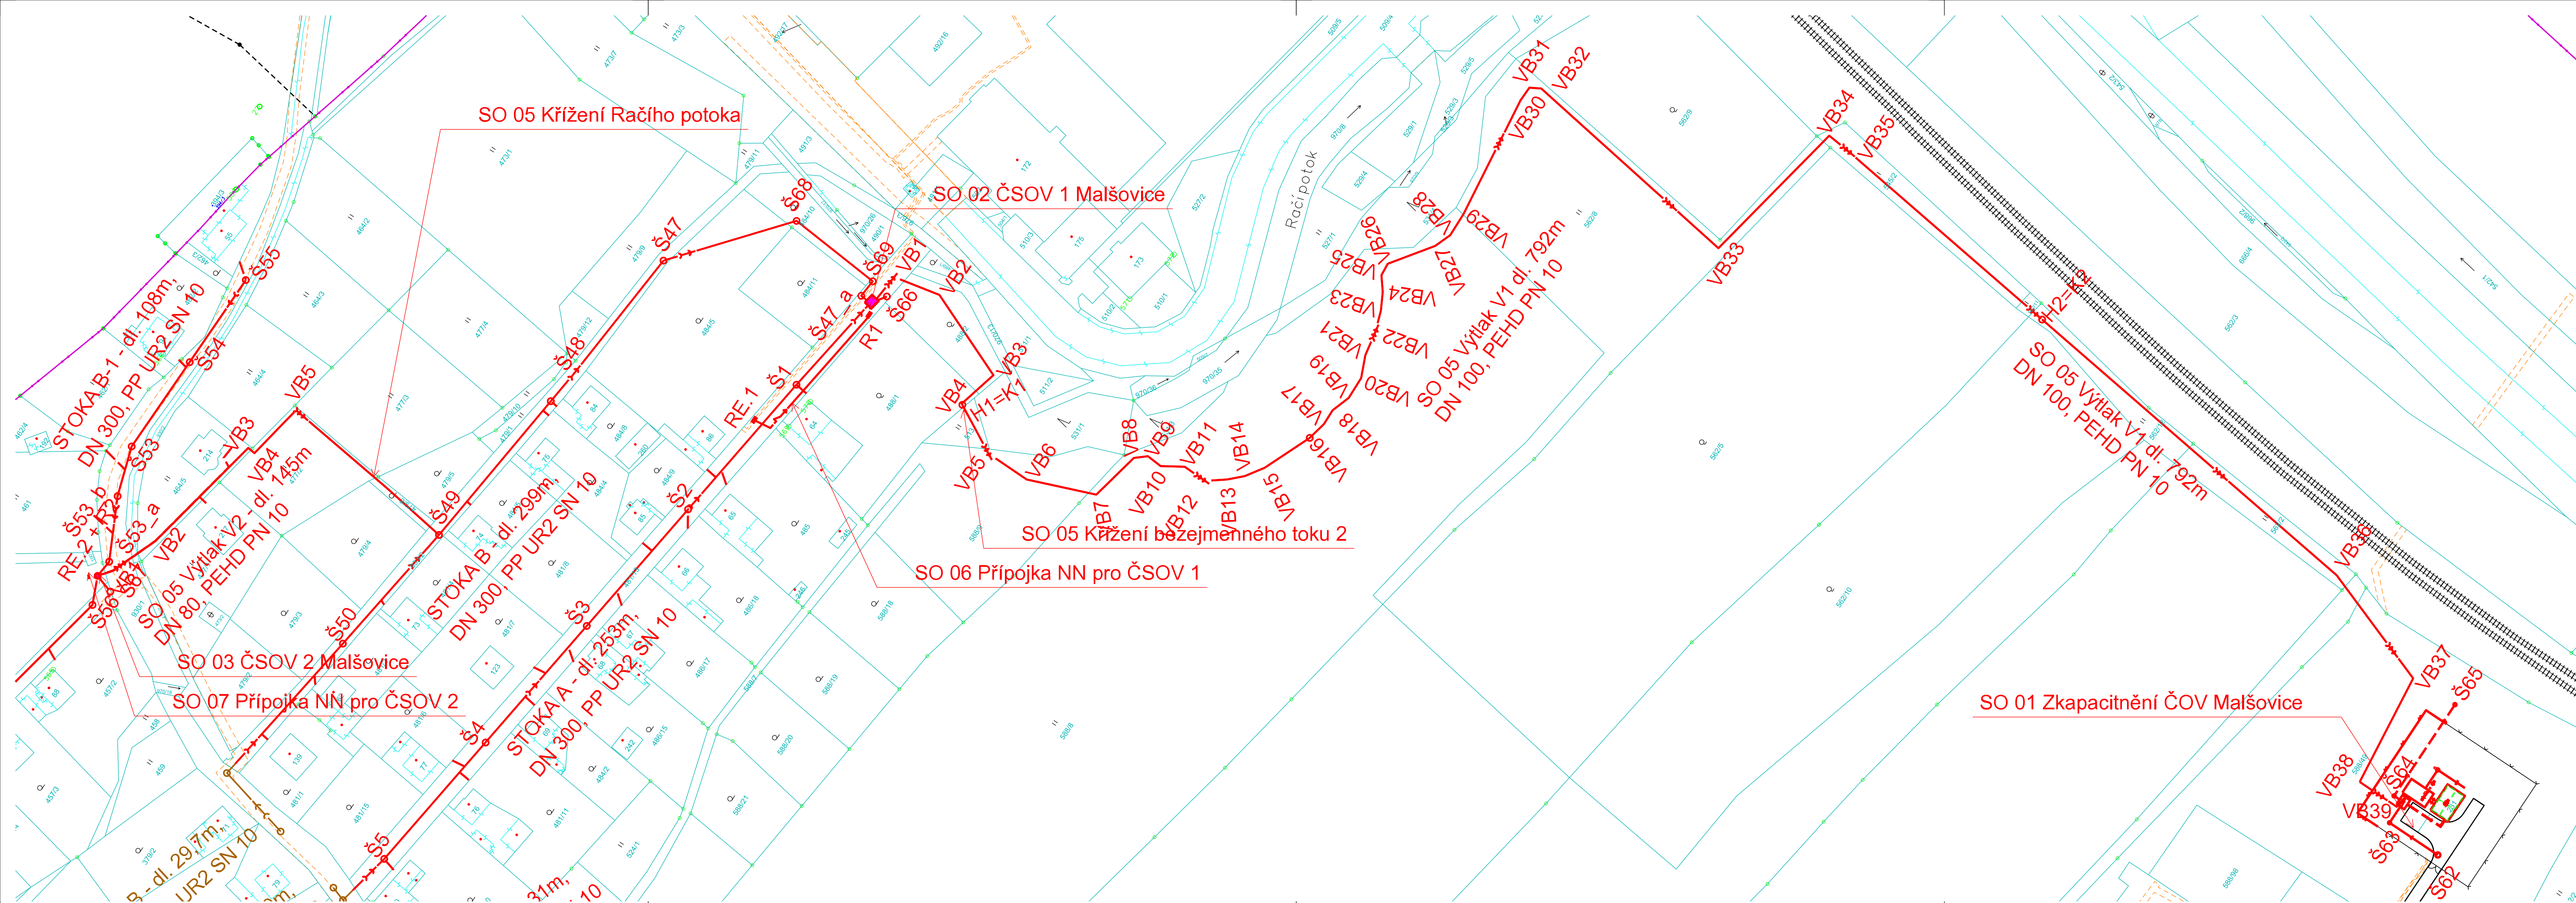


LEGENDA

- Navržená gravitační stoka splaškové kanalizace
Potrubí PP DN300
- Navržená kanalizační přípojka
Potrubí PP DN150 – předpokládaná trasa přepojení – *
- Navržený kanalizační výtlak
Potrubí PEHD PN 10
- Navržená elektrická přípojka NN
- Navržená čerpací stanice odpadních vod
- Navržená betonová vstupní šachta (DN1000)
- Katastrální mapa – hranice pozemků


SOUVISEJÍCÍ STAVBY

- DSP/DPS – "Malšovice – splašková kanalizace"
02/2020; B-PROJEKTY Teplice s.r.o.
- Územní studie – "Malšovice, plocha BV2"
06/2019; Ing. Vladimír Řezník

- Členění stavby:
- SO 01 Zkapacitnění ČOV Malšovice
 - SO 02 ČSOV 1 Malšovice
 - SO 03 ČSOV 2 Malšovice
 - SO 04 Kanalizace – gravitační řady
 - SO 05 Kanalizace – V1 a V2
 - SO 06 Přípojka NN ČSOV 1
 - SO 06 Přípojka NN ČSOV 2

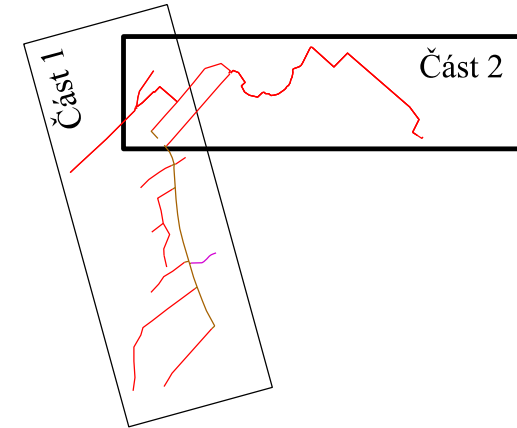

SOUŘADNICOVÝ SYSTÉM: S-JTSK
VÝŠKOVÝ SYSTÉM: B.p.v.
OBEČ: Malšovice (562718)
KATASTRÁLNÍ ÚZEMÍ: Malšovice (691348)
OKRES: Děčín

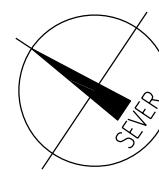

AZ CONSULT, spol. s r.o.
Číslo zakázky.....223/13
Výrobek uvolněn k použití

* Pozn.:
- způsob napojení a trasa kanalizačních přípojek k jednotlivým objektům je zakreslena orientačně.
- nutno zkordinovat po zpracování PD pro přepojení kanalizačních přípojek – není součástí této PD.

Revize č.1 z 06/2020

Odpov. proj.: Ing. Martin David		AZCONSULT® spol. s r. o. Klíšská 12, 400 01 Ústí nad Labem Tel.: 475 240 888 Tel/fax.: 475 240 864 E-mail: azconsult@azconsult.cz CSN EN ISO 9001	
Vypracoval: Andreas Schmidt			
Kontroloval: Ing. Martin David			
Kraj: Ústecký	Místo: Malšovice		
Objednatel: Obec Malšovice, Malšovice 16, 405 02 Děčín 2			
Akce:		Zn. souboru: ...	
Malšovice - Kanalizace a ČOV II. etapa		Stupeň: DPS	Formát: 5x A4
		Č. zak.: 223/13	Č. paré :
		Datum: VII. 2014	
Výkres:	Katastrální situace stavby - část 2	Měřítko: 1: 1 000	Č. přílohy: C.03.2
DOKUMENTACI LZE UŽÍVAT POUZE VE SMYSLU PŘÍSLUŠNÉ SMLOUVY O DÍLO. KOPÍROVÁNÍ A ROZŠÍŘOVÁNÍ POUZE PO PŘEDCHOZÍM SOUHLASU AZ CONSULT spol. s r.o.			

DOKUMENTACI LZE UŽÍVAT POUZE VE SMYSLU PŘÍSLUŠNÉ SMLOUVY O DÍLO, KOPIJOVÁNÍ A ROZŠÍŘOVÁNÍ POUZE PO PŘEDCHOZÍM SOUHLASU AZ CONSULT spol. s r.o.