


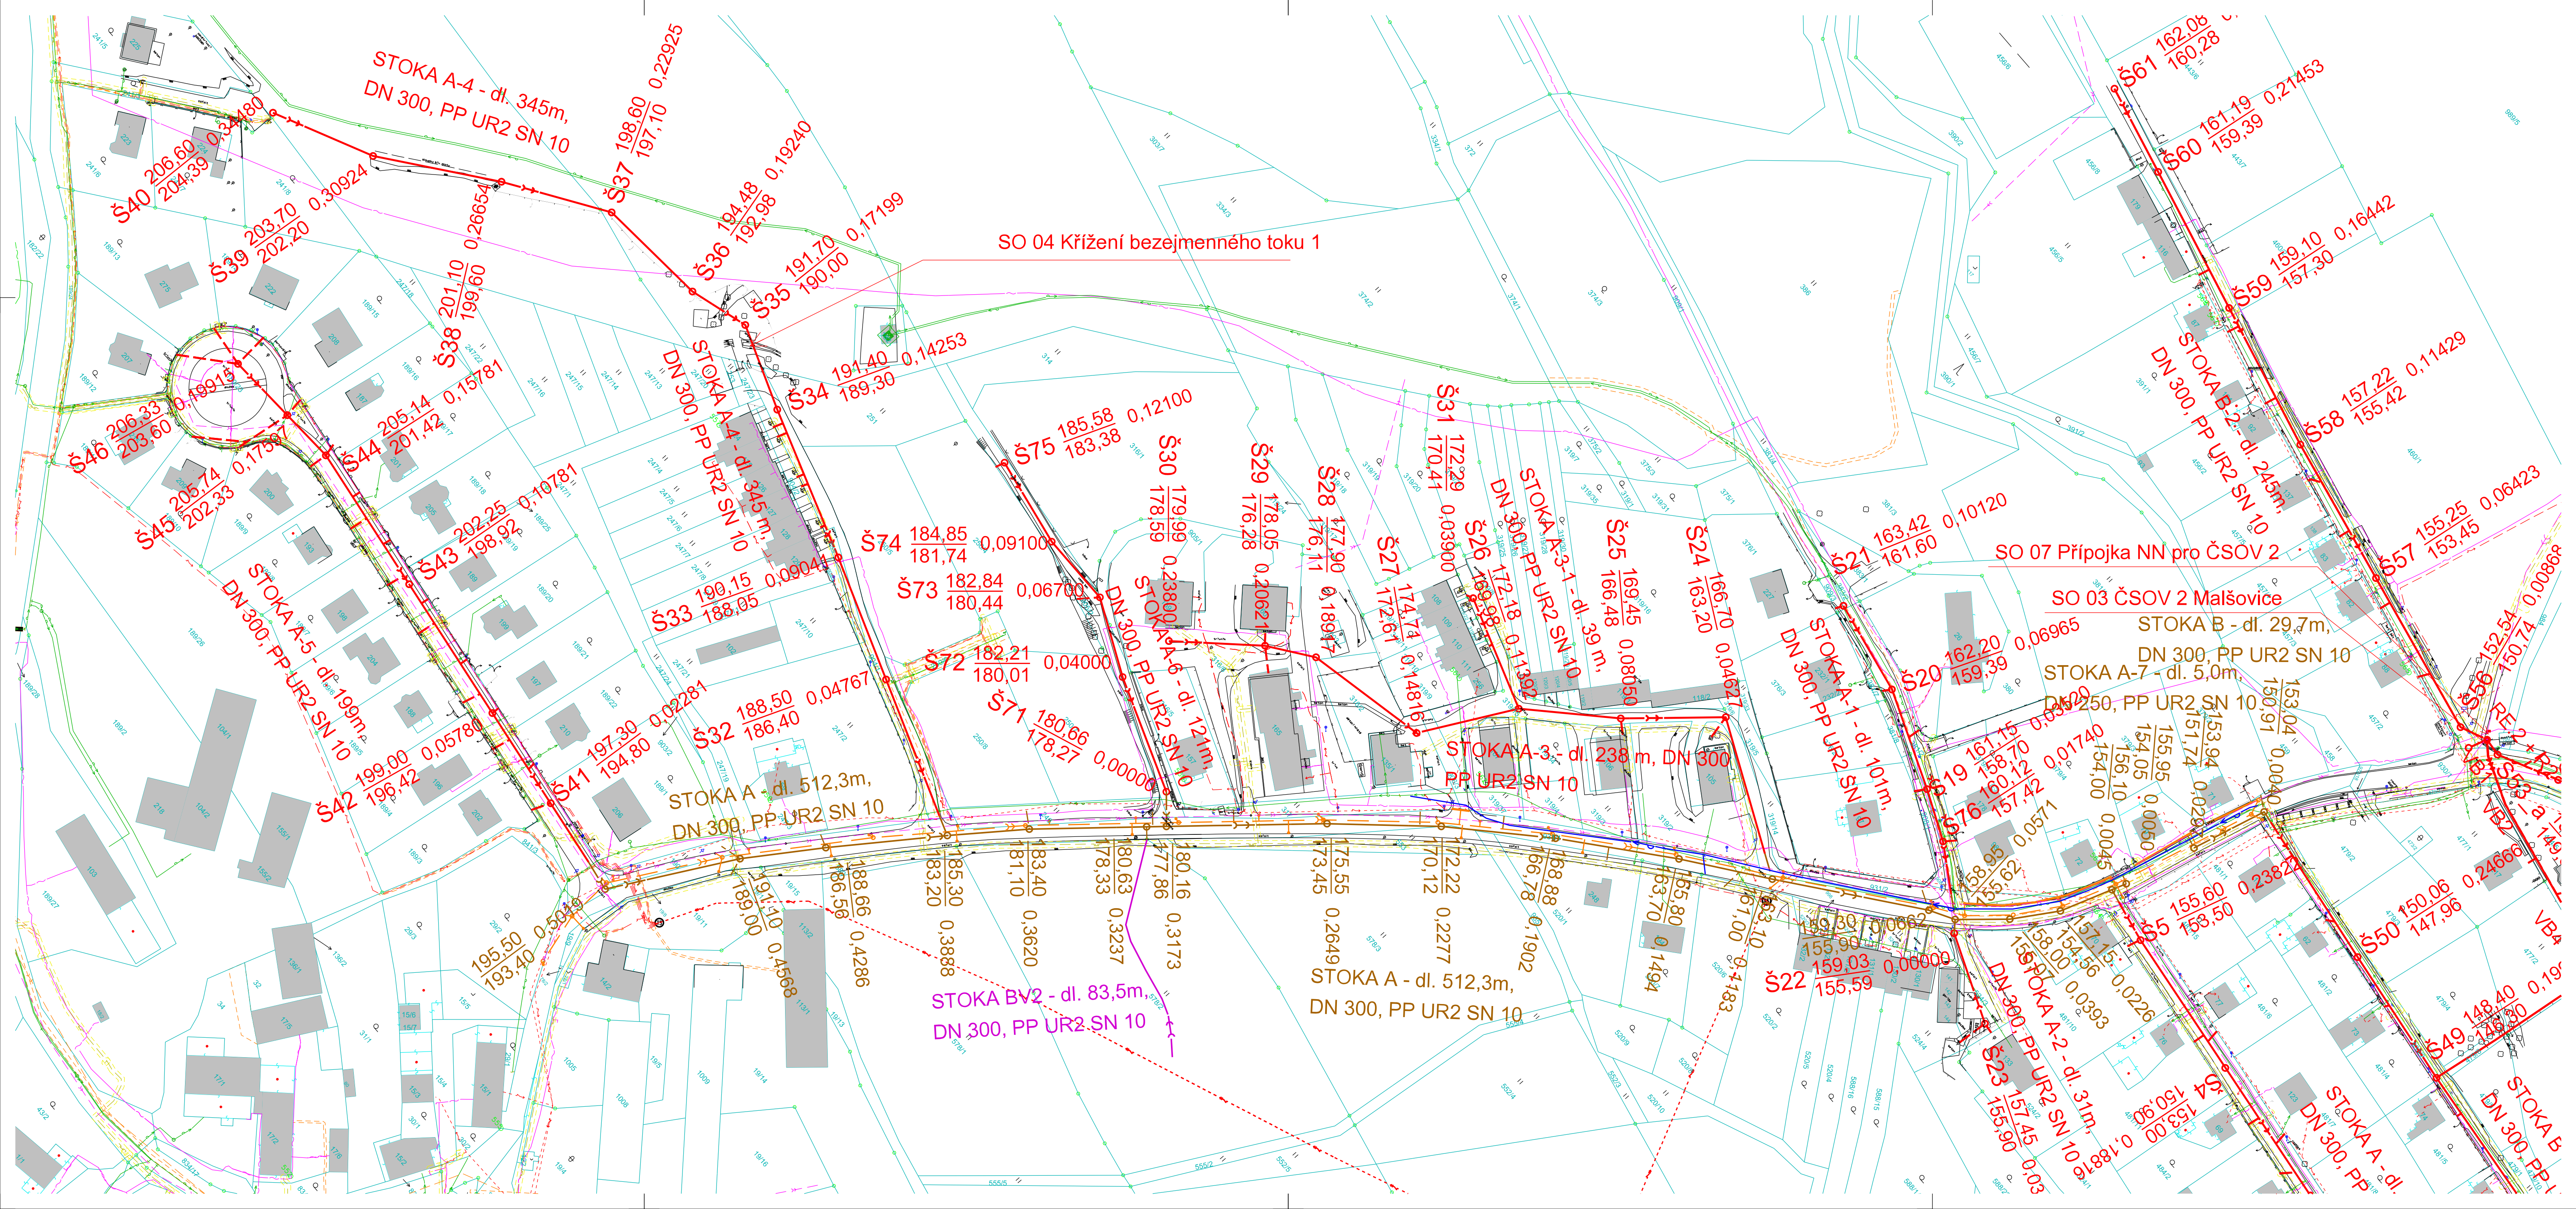

NAVRHOVANÉ PLOCHY:

OBJEKT

Stavební objekt ČSOV

LEGENDA

Navržená gravitační stoka splaškové kanalizace

Potrubí PP DN300

Navržená kanalizační přípojka

Potrubí PP DN150 – předpokládaná trasa přepojení –

Navržený kanalizační výtluk

Potrubí PEHD PN 10

Navržená elektrická přípojka NN

Navržená čerpací stanice odpadních vod

Š

Navržená betonová vstupní šachta (DN1000)

Katastrální mapa – hranice pozemků

Geodetické zaměření – polohopis

SOUVISEJÍCÍ STAVBY

DSP/DPS – “Malšovice – splašková kanalizace”

02/2020; B-PROJEKTY Teplice s.r.o.

Územní studie – “Malšovice, plocha BV2

splašková kanalizace”

06/2019; Ing. Vladimír Rezník

Stávající vodovodní potrubí (SŽK a.s.)

– v části trasy navržená rekonstrukce

Rekonstrukce vodovodu (SŽK a.s.)

– investice SUS

DC 037 014 Malšovice, ad čp. 82 – čp. 35, rekonstrukce vodovodu*

Stávající splašková kanalizace (Obec Malšovice)

Stávající dešťová kanalizace (Obec Malšovice)

– v části trasy navržená rekonstrukce

Oprava dešťové kanalizace (Obec Malšovice)

– investice SUS

Oprava silnice I/25380 v Malšovicích – oprava dešťové kanalizace

Trasa elektrického silového vedení NN nadzemní (ČEZ Distribuce a.s.)

Trasa elektrického silového vedení NN nadzemní (ČEZ Distribuce a.s.)

Trasa elektrického silového vedení VN nadzemní (ČEZ Distribuce a.s.)

Trasa elektrického silového vedení VN nadzemní (ČEZ Distribuce a.s.)

Podzemní metalické vedení (Telco Pro Services, a.s.)

Stávající optický kabel a HDPE trubky

(České Radiokomunikace a.s.)

Stávající optická či metalická síť

(ČETIN – Česká telekomunikační infrastruktura a.s.)

Mikrovlnné (MW) spoje

(T-Mobile Czech Republic, a.s.)

Stávající dálkový metalický kabel SŽDC

(ČD – Telematika a.s.)

Stávající dálkový optický kabel SŽDC

(ČD – Telematika a.s.)

Stávající veřejný sdíl STL plynovodu (Gastnet, s.r.o.)

Část 1

Část 2

SOUŘADNICOVÝ SYSTÉM: S-JTSK

VÝŠKOVÝ SYSTÉM: B.p.v.

OBEC: Malšovice (562718)

KATASTRÁLNÍ ÚZEMÍ: Malšovice (691348)

OKRES: Děčín

30°

SEVER

AZ CONSULT, spol. s r.o.

Číslo zakázky.....223/13

Výrobek uvolněn k použití

* Pozn:

– způsob napojení a trasa kanalizačních přípojek k jednotlivým objektům je zakreslena orientačně.

– nutno zkoordinovat po zpracování PD pro přepojení kanalizačních přípojek – není součástí této PD.

Revize č.1 z 06/2020

Odpor. proj.: Ing. Martin David

Vypracoval: Andreas Schmidt

Kontroloval: Ing. Martin David

Kraj: Ústecký Místo: Malšovice

Objednatel: Obec Malšovice, Malšovice 16, 405 02 Děčín 2

A ZCONSULT[®]

spol. s r. o.

Klíšská 12, 400 01 Ústí nad Labem

Tel.: 475 240 888

Tel/fax: 475 240 864

E-mail: azconsult@azconsult.cz

CSN EN ISO 9001

Zn. souboru: ...

Stupeň: DPS Formát: 10x A4

Č. zak.: 223/13 Č. paré:

Datum: VII. 2014

Měřítko: 1:1 000 Č. přílohy: C.04.1

DOKUMENTACE LZE UŽÍVAT POUZE VE SMYSLU PŘÍSLUŠNÉ SMLOUVY O DÍLO, KOPÍROVÁNÍ A ROZŠÍŘOVÁNÍ POUŽE PO PŘEDCHOZÍM SOUHLASU AZ CONSULT spol. s r.o.