


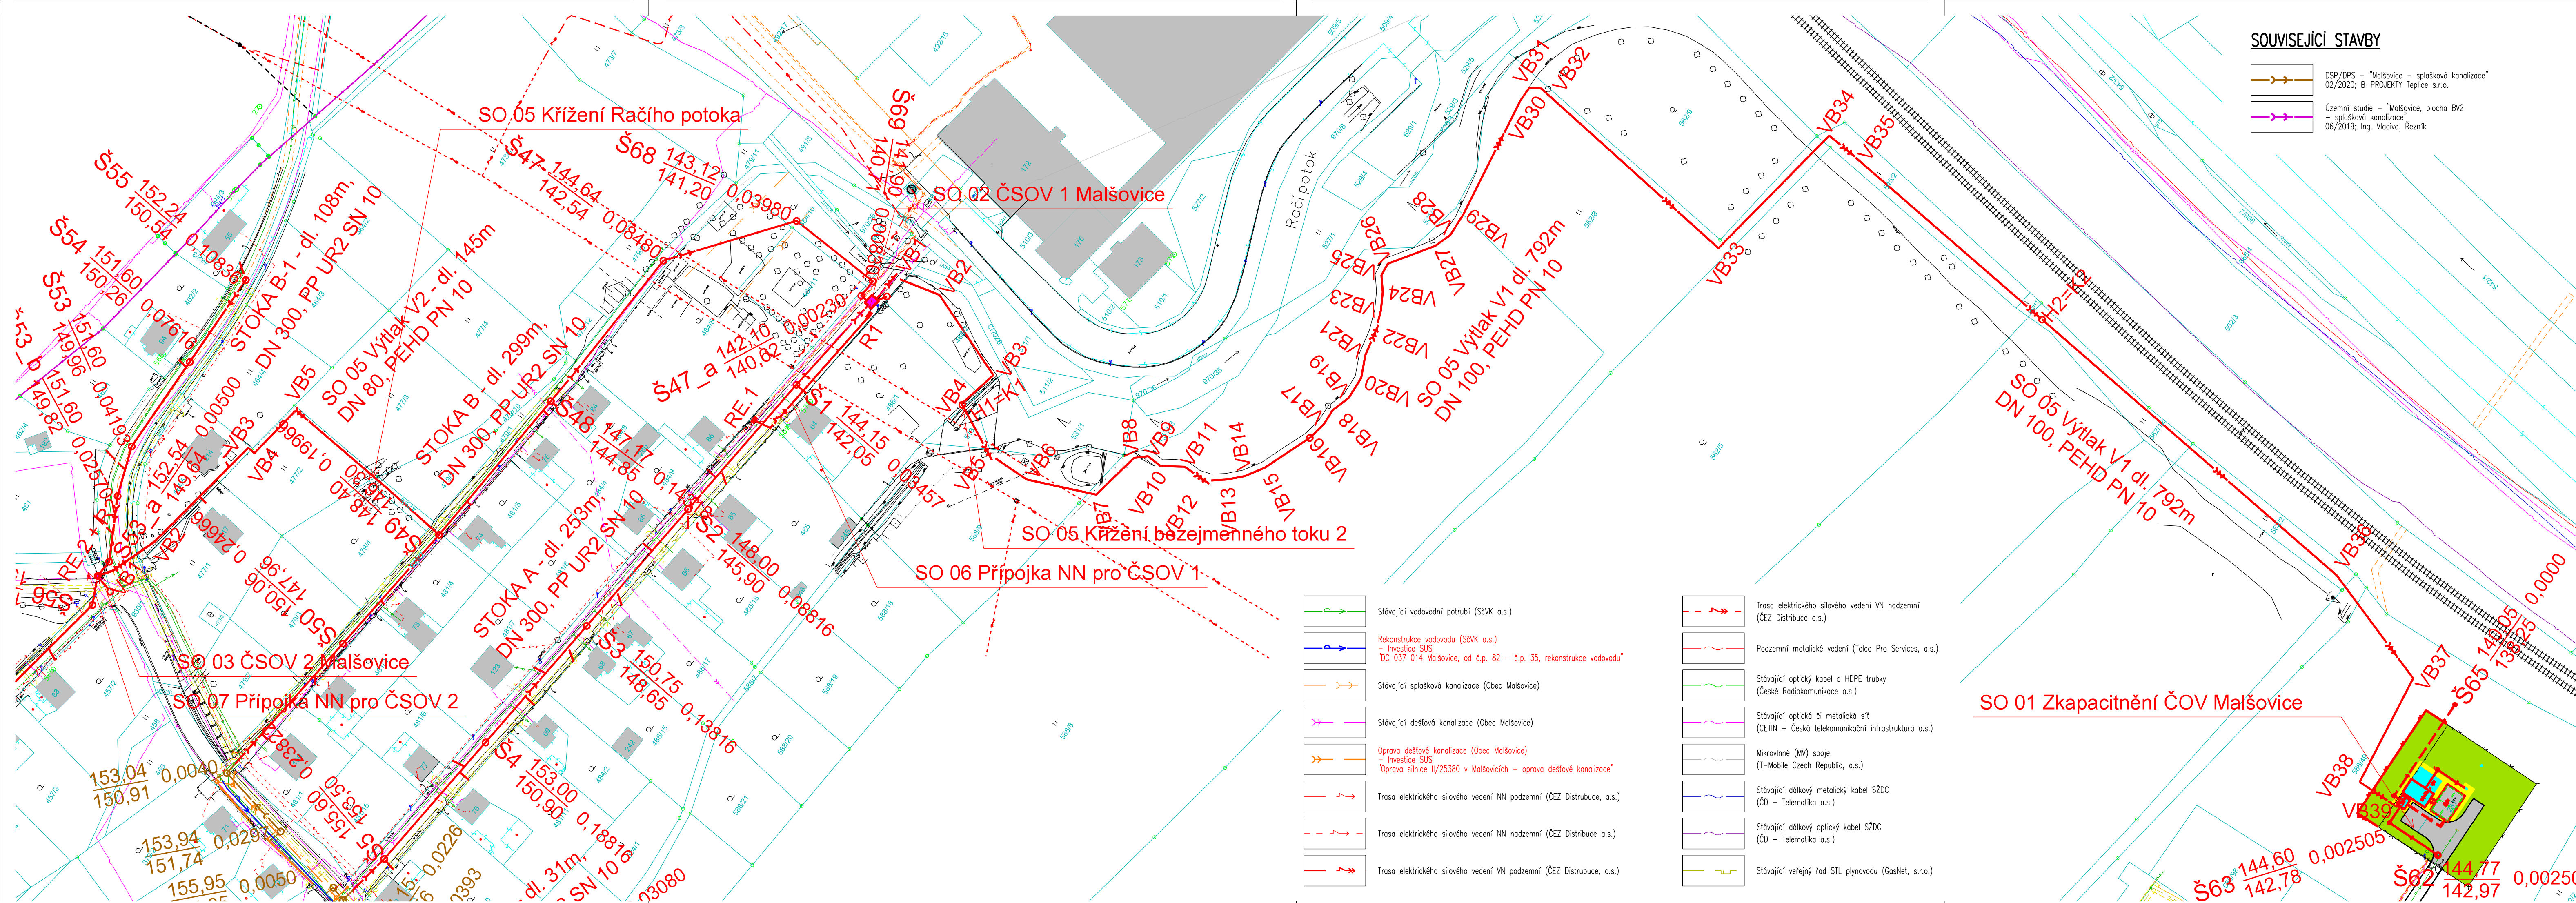

SOUVISEJÍCÍ STAVBY

- DSP/DPS - "Malšovice - splašková kanalizace" 02/2020; B-PROJEKTY Teplice s.r.o.
- Územní studie - "Malšovice, plocha BV2 - splašková kanalizace" 06/2019; Ing. Vladimír Rezník

LEGENDA

- Navržená gravitační stoka splaškové kanalizace Potrubí: PP DN300
- Navržená kanalizační přípojka Potrubí: PP DN150 - předpokládaná trasa přepojení -
- Navržený kanalizační výtlak Potrubí: PEHD PN 10
- Navržená elektrická přípojka NN
- Navržená čerpací stanice odpadních vod
- Navržená betonová vstupní šachta (DN1000)
- Katastrální mapa - hranice pozemků
- Geodetické zaměření - polohopis


NAVRHOVANÉ PLOCHY:

- OBJEKT Stavební objekt ČSOV
- OBJEKT Stavební objekt ČOV
- VOZOVKA Nové zpevněné plochy ČOV - asfaltový beton
- CHODNÍK Nové zpevněné plochy ČOV - betonová zámková dlažba
- VEGETACE Ohumusování tl. 200mm a osetí travním semenem

Členění stavby:

- SO 01 Zkapacitnění ČOV Malšovice
- SO 02 ČSOV 1 Malšovice
- SO 03 ČSOV 2 Malšovice
- SO 04 Kanalizace - gravitační řady
- SO 05 Kanalizace - V1 a V2
- SO 06 Přípojka NN ČSOV 1
- SO 06 Přípojka NN ČSOV 2

SOUŘADNICOVÝ SYSTÉM: S-JTSK
VÝŠKOVÝ SYSTÉM: B.p.v.
OBEC: Malšovice (562718)
KATASTRÁLNÍ ÚZEMÍ: Malšovice (691348)
OKRES: Děčín

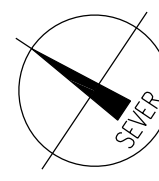

AZ CONSULT, spol. s r.o.

Číslo zakázky.....223/13

Výrobek uvolněn k použití

Datum.....06.2020

* Pozn.:
- způsob napojení a trasa kanalizačních přípojek k jednotlivým objektům je zakreslena orientačně.
- nutno zkordinovat po zpracování PD pro přepojení kanalizačních přípojek - není součástí této PD.

Revize č.1 z 06/2020

Odpov. proj.: Ing. Martin David		AZCONSULT® spol. s r. o. Klíšská 12, 400 01 Ústí nad Labem Tel.: 475 240 888 Tel/fax.: 475 240 864 E-mail: azconsult@azconsult.cz ČSN EN ISO 9001			
Vypracoval: Andreas Schmidt					
Kontroloval: Ing. Martin David					
Kraj:	Ústecký			Místo:	Malšovice
Objednatel:				Obec Malšovice, Malšovice 16, 405 02 Děčín 2	
Akce:		Zn. souboru: ...			
Malšovice - Kanalizace a ČOV II. etapa		Stupeň:	DPS	Formát:	5x A4
		Č. zak.	223/13	Č. paré :	
		Datum:	VII. 2014		
Výkres:	Koordinační situace stavby - část 2	Měřítko:	1: 1 000	Č. přílohy:	C.04.2
DOKUMENTACI LZE UŽÍVAT POUZE VE SMYSLU PŘÍSLUŠNÉ SMLOUVY O DÍLO, KOPIJOVÁNÍ A ROZŠÍŘOVÁNÍ POUZE PO PŘEDCHOZÍM SOUHLASU AZ CONSULT spol. s r.o.					