


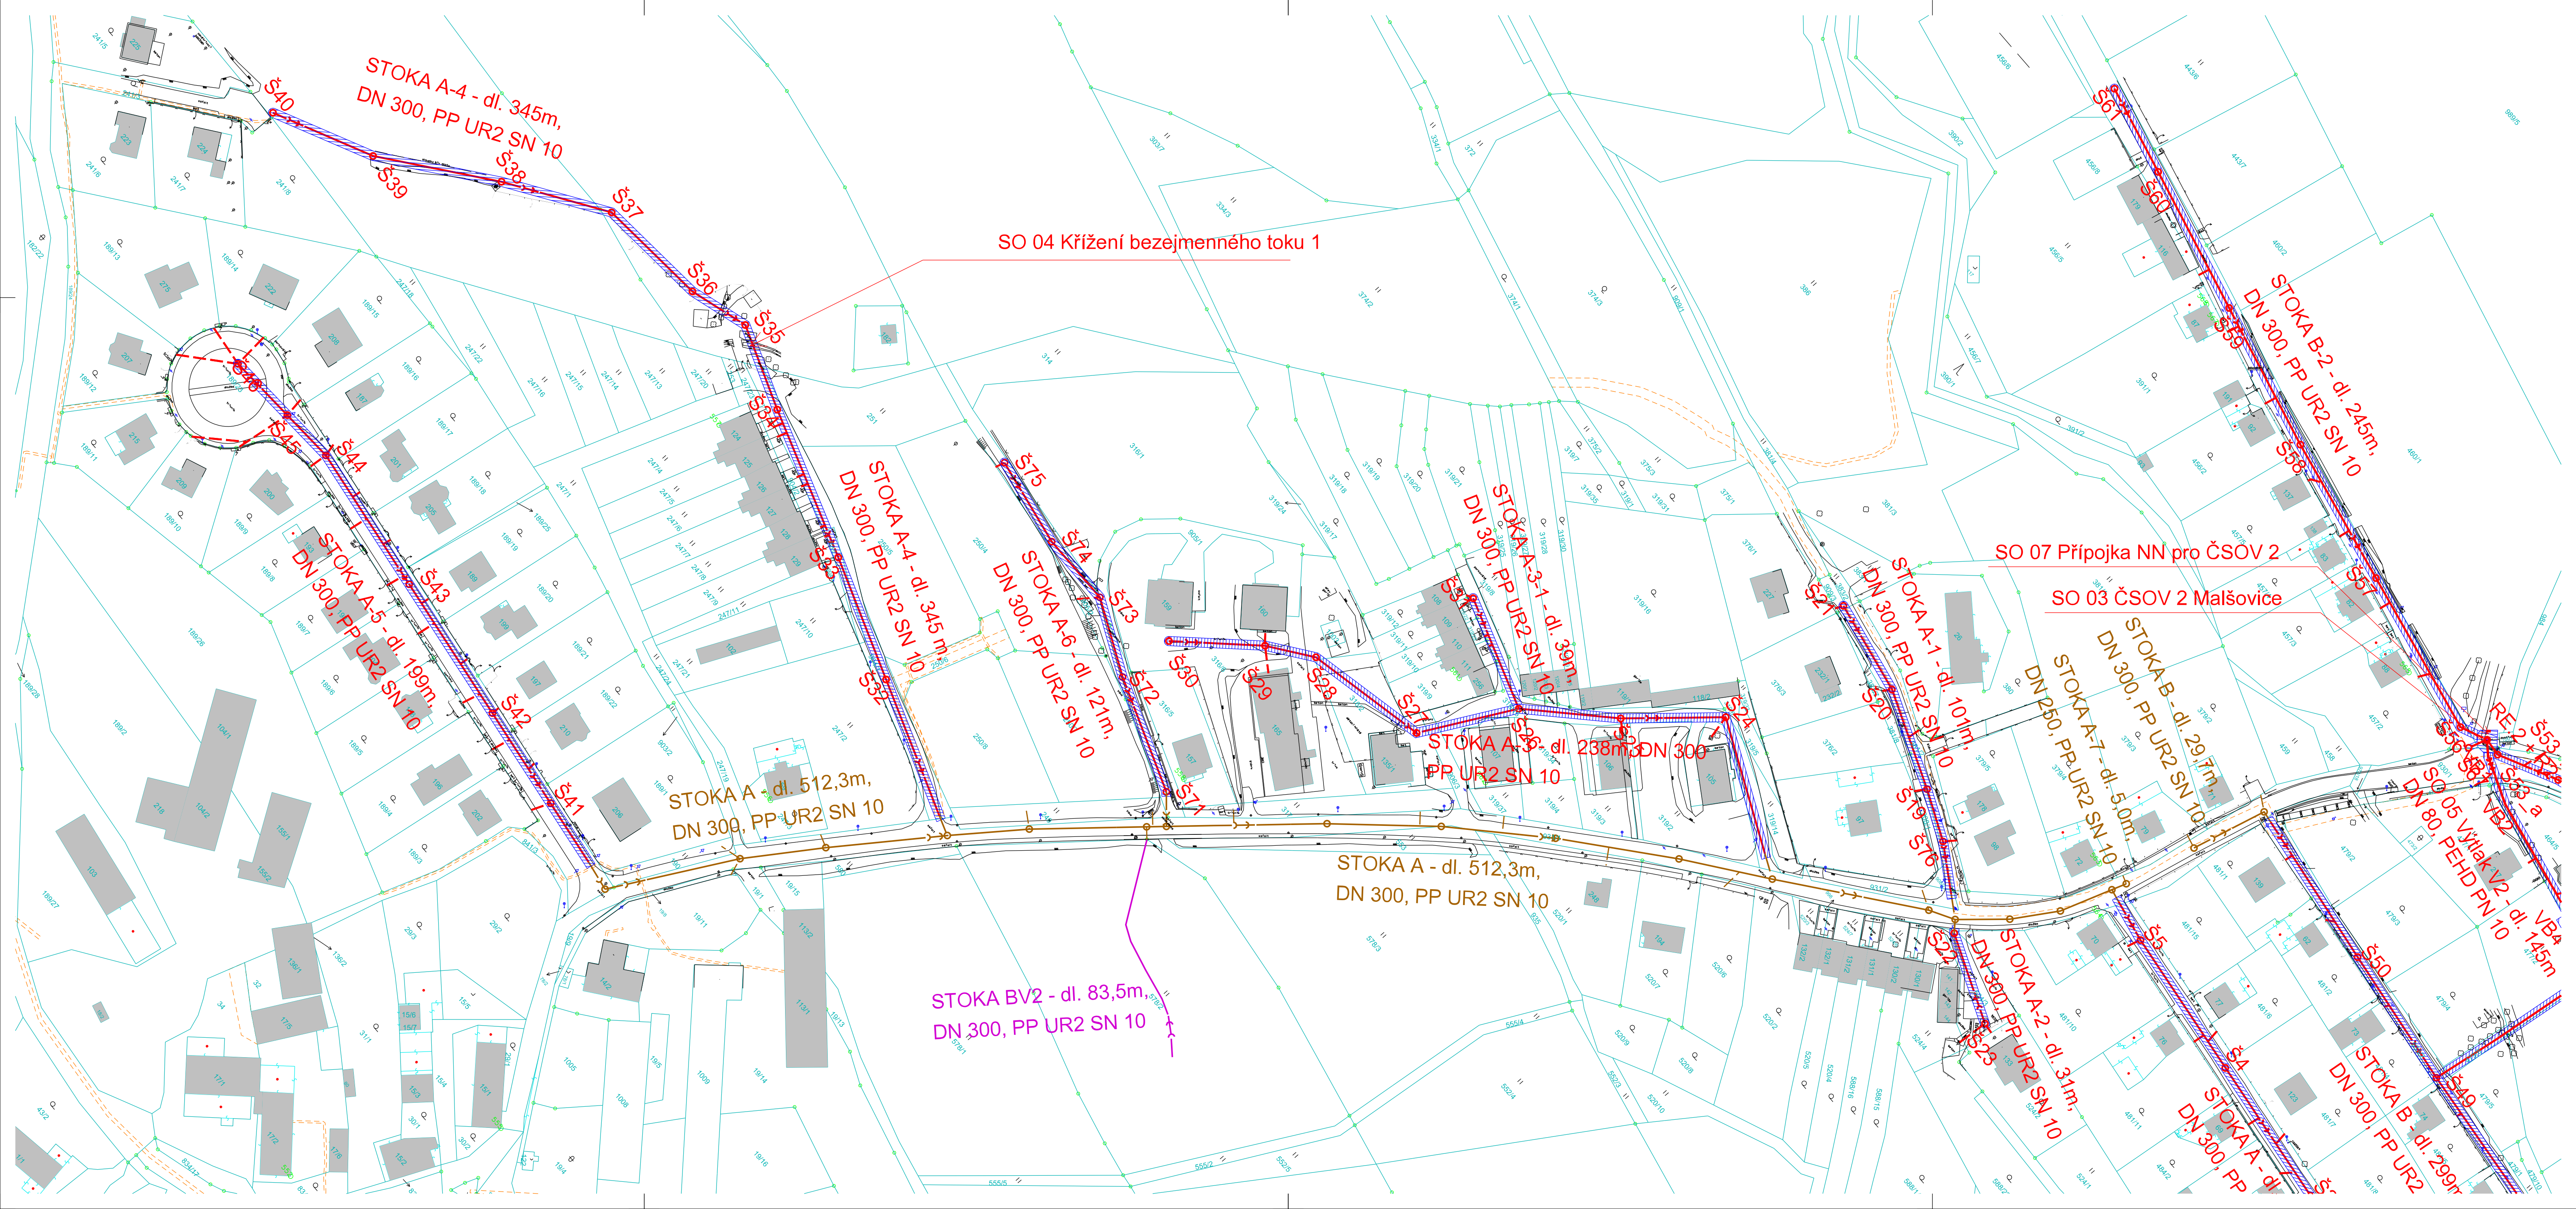

Členění stavby:

- SO 01 Zkapacitnění ČOV Malšovice
- SO 02 ČSOV 1 Malšovice
- SO 03 ČSOV 2 Malšovice
- SO 04 Kanalizace – gravitační řady
- SO 05 Kanalizace – V1 a V2
- SO 06 Přípojka NN ČSOV 1
- SO 06 Přípojka NN ČSOV 2

LEGENDA

- Navržená gravitační stoka splaškové kanalizace
Potrubí PN DN300
- Navržená kanalizační přípojka
Potrubí PN DN150 – předpokládaná trasa přepojení –
- Navržená kanalizační výtlak
Potrubí PEHD PN 10
- Navržená elektrická přípojka NN
- Navržená čerpací stanice odpadních vod
- Navržená betonová vstupní šachta (DN1000)
- Katastrální mapa – hranice pozemků
- Dočasný zábor stavby (není zahrnut zábor pro přípojky)
- Geodetické zaměření – polohopis

SOUVISEJÍCÍ STAVBY

- DSP/DPS – "Malšovice – splašková kanalizace"
02/2020; B-PROJEKTY Teplice s.r.o.
- Územní studie – "Malšovice, plocha BV2 – splašková kanalizace"
06/2019; Ing. Vladimír Řezník

SOUŘADNICOVÝ SYSTÉM: S-JTSK
VÝŠKOVÝ SYSTÉM: B.p.v.
OBEC: Malšovice (562718)
KATASTRÁLNÍ ÚZEMÍ: Malšovice (691348)
OKRES: Děčín

AZ CONSULT, spol. s r.o.
Číslo zakázky.....223/13
Výrobek uvolněn k použití
Datum.....06.2020

* Pozn.:
– způsob napojení a trasa kanalizačních přípojek k jednotlivým objektům je zakreslena orientačně.
– nutno zkoordinovat po zpracování PD pro přepojení kanalizačních přípojek – není součástí této PD.

Revize č.1 z 06/2020

Odpor. proj.:	Ing. Martin David	
Vypracoval:	Andreas Schmidt	
Kontroloval:	Ing. Martin David	
Kraj:	Ústecký Místo: Malšovice	
Objednatel:	Obec Malšovice, Malšovice 16, 405 02 Děčín 2	
Akce:	Malšovice - Kanalizace a ČOV II. etapa	
Výkres:		Záborová situace stavby - část 1

Zn. souboru: ...

Stupeň: DPS	Formát: 10x A4
Č. zak.: 223/13	Č. paré:
Datum: VII. 2014	
Měřítko: 1:1 000	Č. přílohy: C.05.1

DOKUMENTACE LZE UŽÍVAT POUZE VE SMYSLU PŘÍSLUŠNÉ SMLOUVY O DÍLO, KOPÍROVÁNÍ A ROZŠÍŘOVÁNÍ POUZE PO PŘEDCHOZÍM SOUHLASU AZ CONSULT spol. s r.o.