
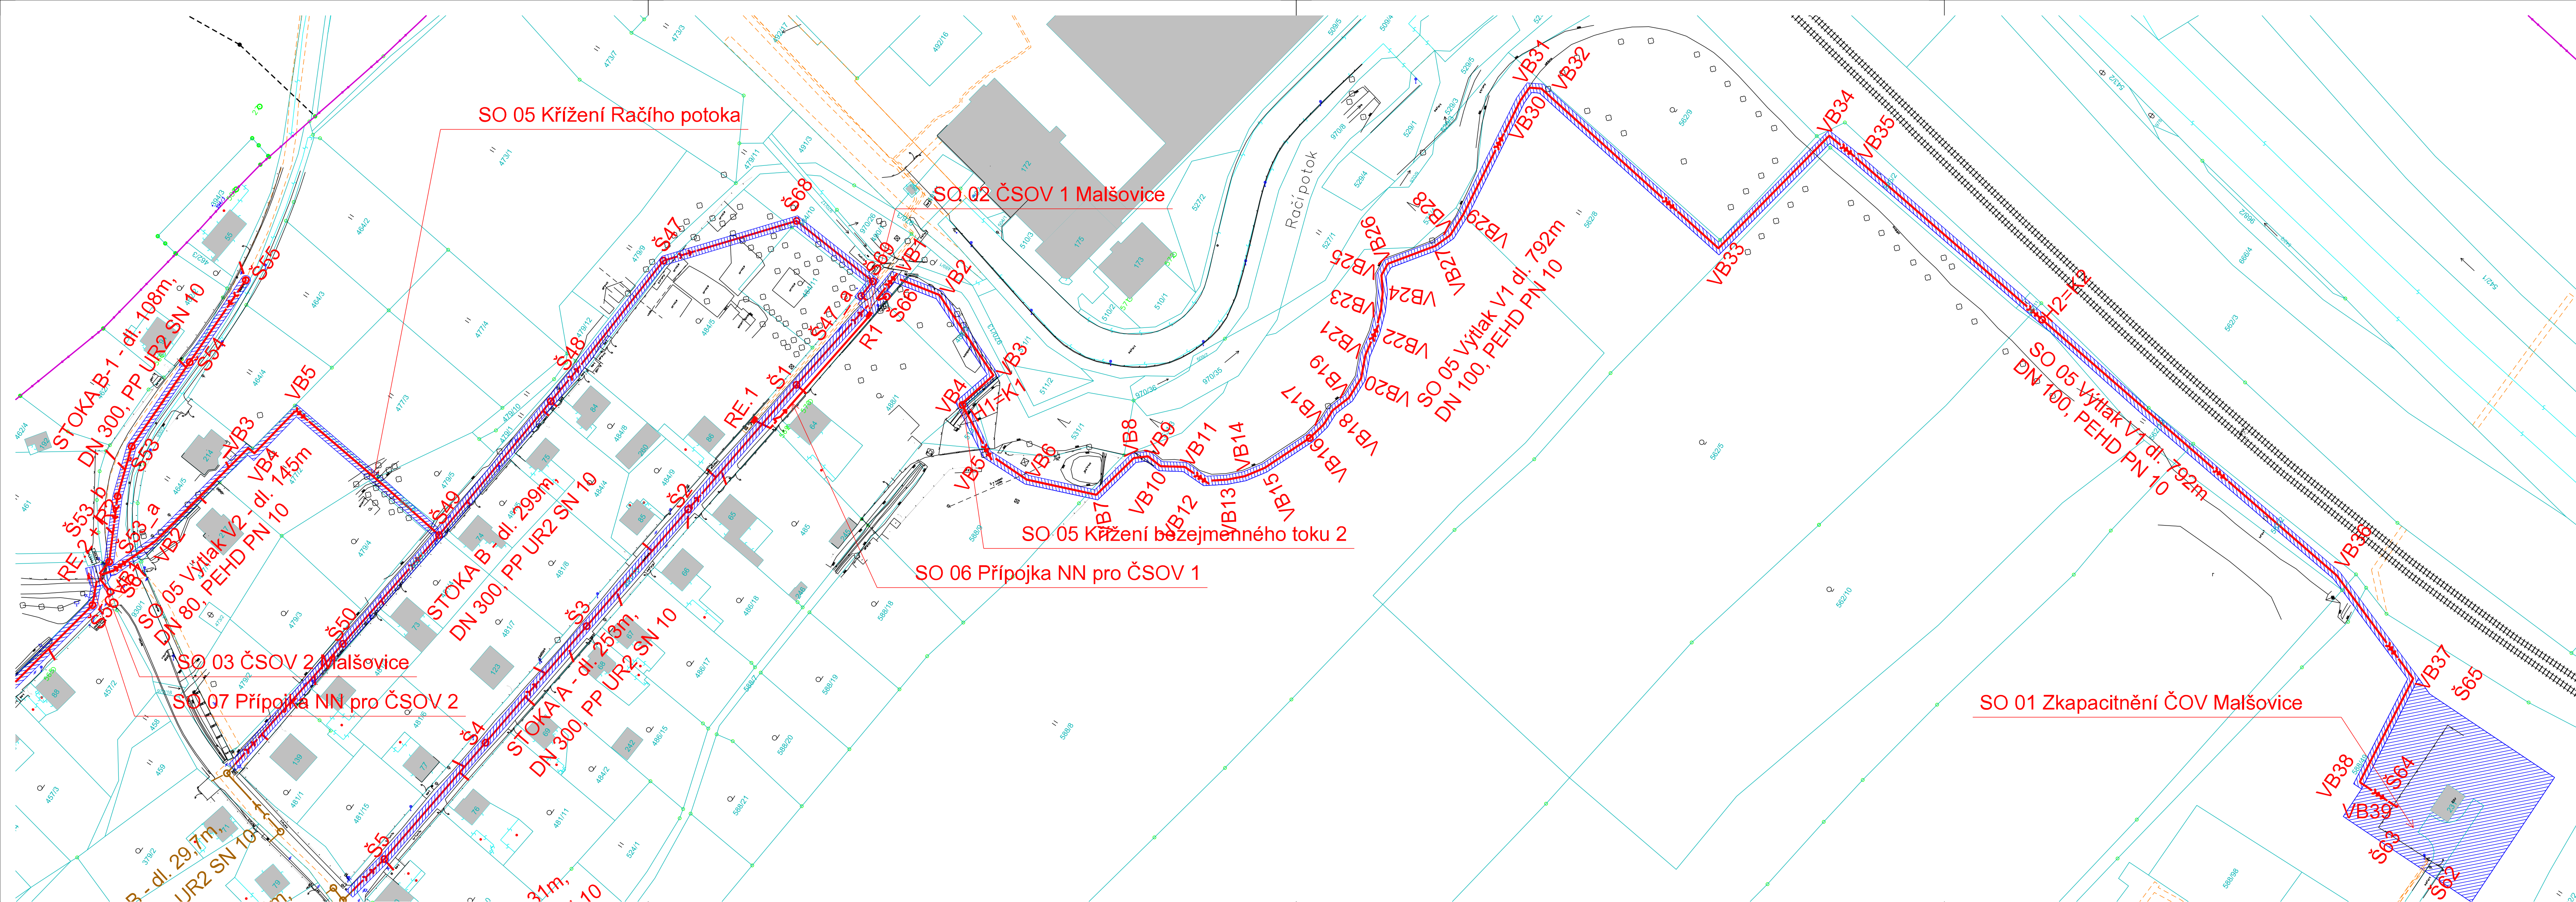
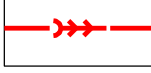
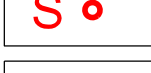
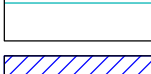


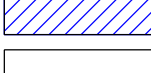


LEGENDA

- | | |
|---|---|
|  | Navržená gravitační stoka
Potrubí PP DN300 |
|  | Navržená kanalizační přípojka
Potrubí PP DN150 – předpokládaná trasa připojení * |
|  | Navržený kanalizační výtlak
Potrubí PEHD PN 10 |
|  | Navržená elektrická přípojka NN |
|  | Navržená čerpací stanice odpadních vod |
|  | Navržená betonová vstupní šachta (DN1000) |
|  | Katastrální mapa – hranice pozemků |
|  | Dočasný zábor stavby (není zahrnut zábor pro přípojky) |
|  | Geodetické zaměření – polohopis |

SOUVISEJÍCÍ STAVBY

- | | |
|---|---|
|  | DSP/DPS – "Mašovice – splašková kanalizace"
02/2020; B-PROJEKTY Teplice s.r.o. |
|  | Územní studie – "Mašovice, plocha BV2
– splašková kanalizace"
06/2019; Ing. Vladimír Řezník |

SOURADNICOVÝ SYSTÉM: S-JTSK
VÝŠKOVÝ SYSTÉM: B.p.v.
OBEC: Mašovice (562718)
STŘEŽNÍ ÚZEMÍ: Mašovice (691348)
OKRES: Děčín

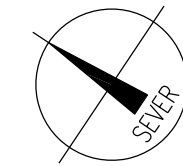

AZ CONSULT, spol. s r.o.




Číslo zakázky.....223/13

Císlo zakázky.....
Výrobek uvolněn k použití

Datum.....06.2020.....(3)

* Pozn.:

Revize č.1 z 06/2020

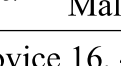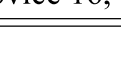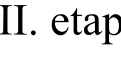Odpov. proj.:	Ing. Martin David	
---------------	-------------------	---	---	--	---	---	--	--	

DOKUMENTACI LZE UŽÍVAT POUZE VE SMYSLU PŘÍSLUŠNÉ SMLOUVY O DÍLO. KOPIÍROVÁNÍ A ROZŠÍŘOVÁNÍ POUZE PO PŘEDCHOZÍM SOUHLASU AZ CONSULT spol. s r.o.