


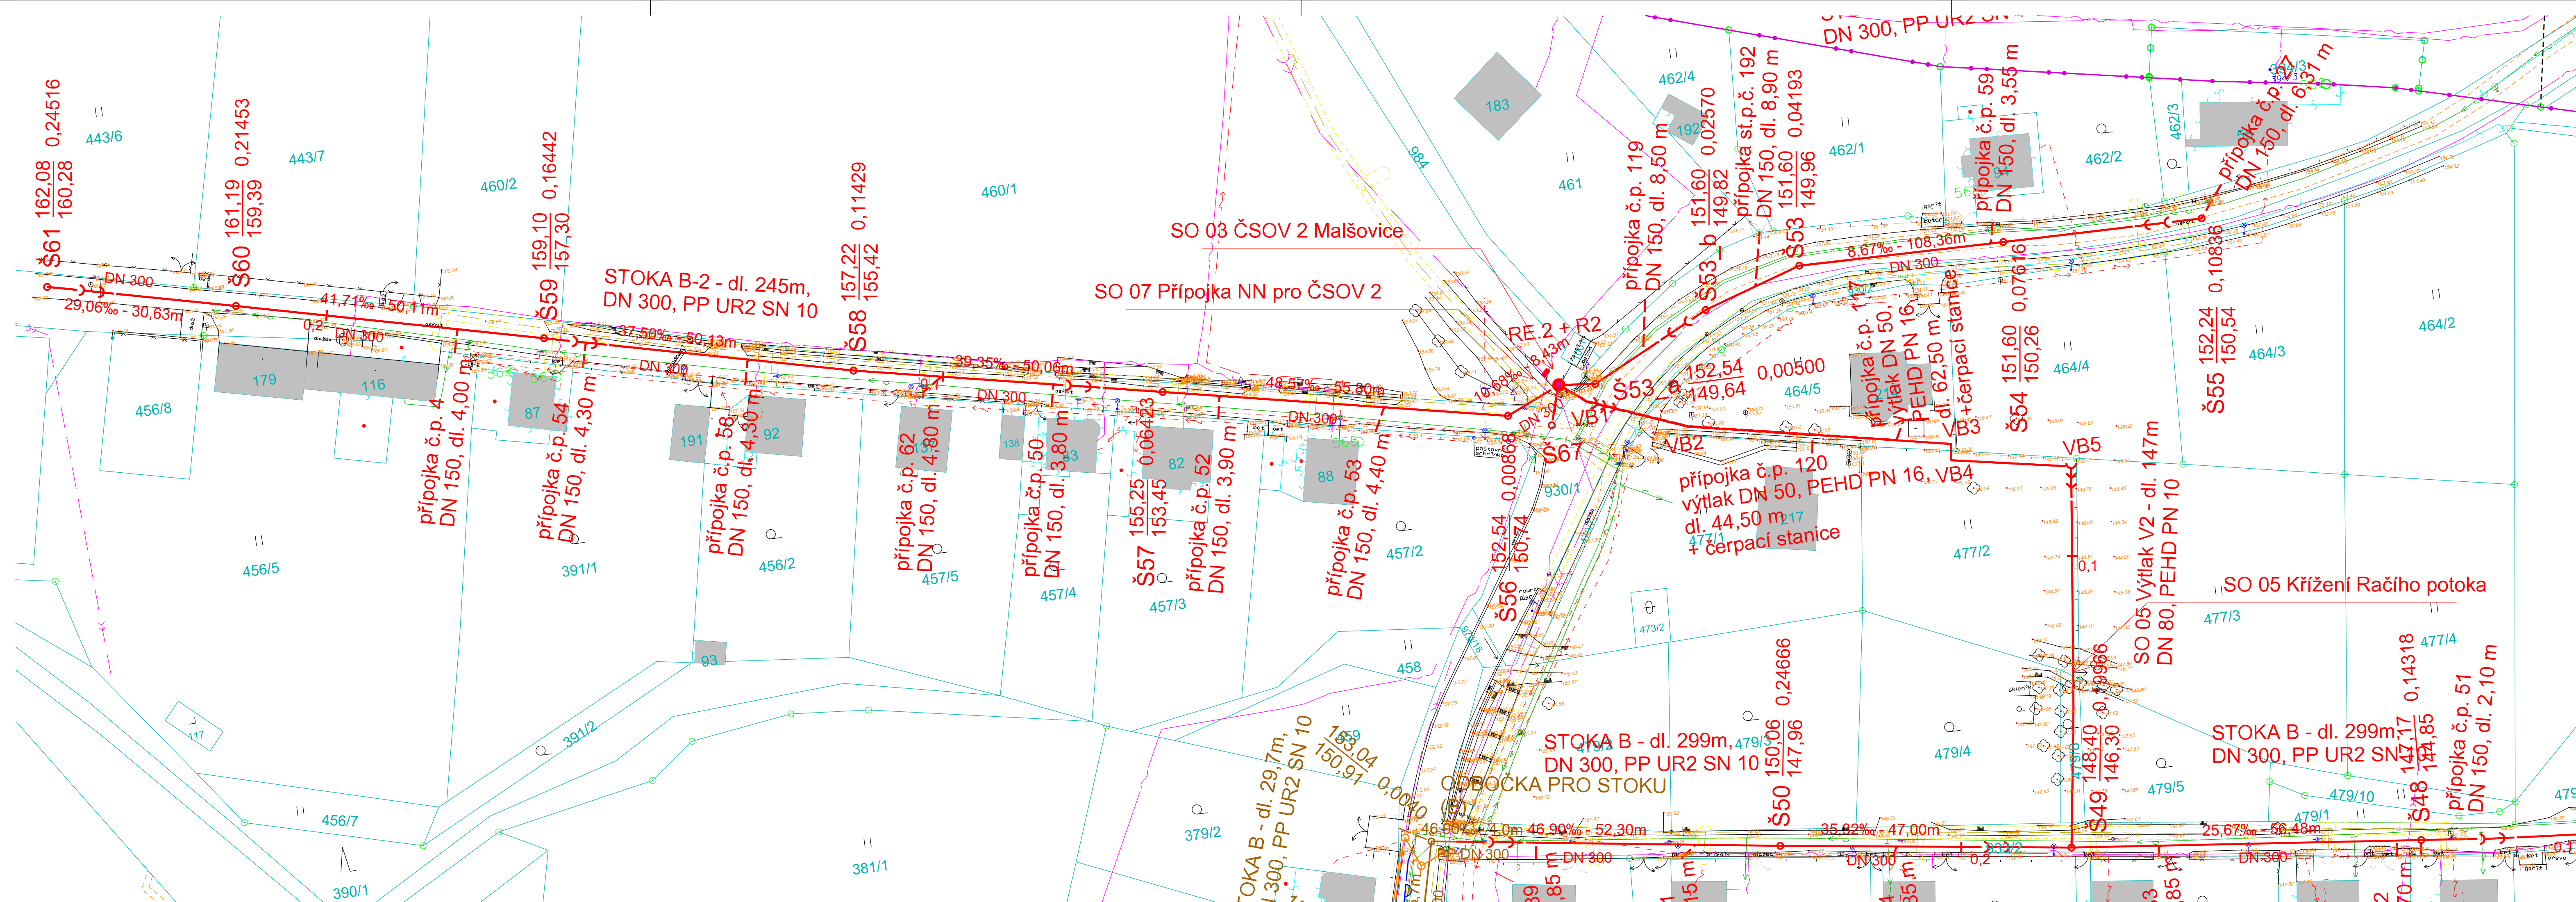

LEGENDA

- Navržená gravitační stoka splaškové kanalizace
Potrubí PP DN300
- Navržená kanalizační přípojka
Potrubí PP DN150 - předpokládaná trasa přepojení -
- Navržený kanalizační výtlak
Potrubí PEHD PN 10
- Navržená elektrická přípojka NN
- Navržená čerpací stanice odpadních vod
- Navržená betonová vstupní šachta (DN1000)
- Katastrální mapa - hranice pozemků
- Stávající vodovodní potrubí (SVVK a.s.)
- Rekonstrukce vodovodu (SVVK a.s.)
- investice SUS
"DC 037 014 Mašovice, od č.p. 82 - č.p. 35, rekonstrukce vodovodu"
- Stávající splašková kanalizace (Obec Mašovice)
- Stávající dešťová kanalizace (Obec Mašovice)
- Oprava dešťové kanalizace (Obec Mašovice)
investice SUS
"Oprava sítě II/25380 v Mašovicích - oprava dešťové kanalizace"
- Trasa elektrického silového vedení NN podzemní (ČEZ Distribuce, a.s.)
- Trasa elektrického silového vedení NN nadzemní (ČEZ Distribuce a.s.)
- Trasa elektrického silového vedení VN podzemní (ČEZ Distribuce, a.s.)
- Trasa elektrického silového vedení VN nadzemní (ČEZ Distribuce a.s.)
- Podzemní metalické vedení (Telco Pro Services, a.s.)
- Stávající optický kabel a HDPE trubky
(České Radiokomunikace a.s.)
- Stávající optická či metalická síť
(ČETIN - Česká telekomunikační infrastruktura a.s.)
- Mikrovlnné (MV) spoje
(I-Mobile Czech Republic, a.s.)
- Stávající dálkový metalický kabel SŽDC
(ČD - Telekomika a.s.)
- Stávající dálkový optický kabel SŽDC
(ČD - Telekomika a.s.)
- Stávající veřejný řad STL plynovodu (GasNet, s.r.o.)

NAVRHOVANÉ PLOCHY:

- OBJEKT
Stavební objekt ČSOV

SOUVISEJÍCÍ STAVBY

- DSP/DPS - "Mašovice - splašková kanalizace"
02/2020; B-PROJEKTY Teplice s.r.o.
- Územní studie - "Mašovice, plocha BV2
- splašková kanalizace"
06/2019; Ing. Vladimír Rezník

Členění stavby:

- SO 01 Zkapacitnění ČOV Mašovice
- SO 02 ČSOV 1 Mašovice
- SO 03 ČSOV 2 Mašovice
- SO 04 Kanalizace - gravitační řady
- SO 05 Kanalizace - V1 a V2
- SO 06 Přípojka NN ČSOV 1
- SO 06 Přípojka NN ČSOV 2

SOUŘADNICOVÝ SYSTÉM: S-JTSK
VÝŠKOVÝ SYSTÉM: B.p.v.
OBEC: Mašovice (562718)
KATASTRÁLNÍ ÚZEMÍ: Mašovice (691348)
OKRES: Děčín

AZ CONSULT, spol. s r.o.
Číslo zakázky.....223/13
Výrobek uvolněn k použití
Datum.....06.2020

* Pozn.:
- způsob napojení a trasa kanalizačních přípojek k jednotlivým objektům je zakreslena orientačně
- nutno zkoordinovat po zpracování PD pro přepojení kanalizačních přípojek - není součástí této PD.
Revize č. 1 z 06/2020

Revize č.1 2.06.2020

Odpov. proj.:	Ing. Martin David	A ZCONSULT[®] spol. s r. o. Klíšská 12, 400 01 Ústí nad Labem Tel.: 475 240 888 Tel./fax.: 475 240 864 E-mail: azconsult@azconsult.cz ČSN EN ISO 9001				
Vypracoval:	Andreas Schmidt					
Kontroloval:	Ing. Martin David					
Kraj:	Ústecký		Místo:	Mašovice		
Objednatel:	Obec Mašovice, Mašovice 16, 405 02 Děčín 2					
Akce:	Malšovice - Kanalizace a ČOV II. etapa					
Výkres:	Podrobná situace stavby - část 5		Zn. souboru:	...		
			Stupeň:	DPS	Formát:	6x A4
			Č. zak.:	223/13	Č. paré:	
			Datum:	VII. 2014		
			Měřítko:	1: 500	Č. přílohy:	D.2.5
DOKUMENTACI LZE UŽÍVAT POUZE VE SMYSLU PŘÍSLUŠNÉ SMLOUVY O DILO. KOPÍROVÁNÍ A ROZŠÍŘOVÁNÍ POUZE PO PŘEDCHOZÍM SOHLASU AZ CONSULT spol. s r.o.						