


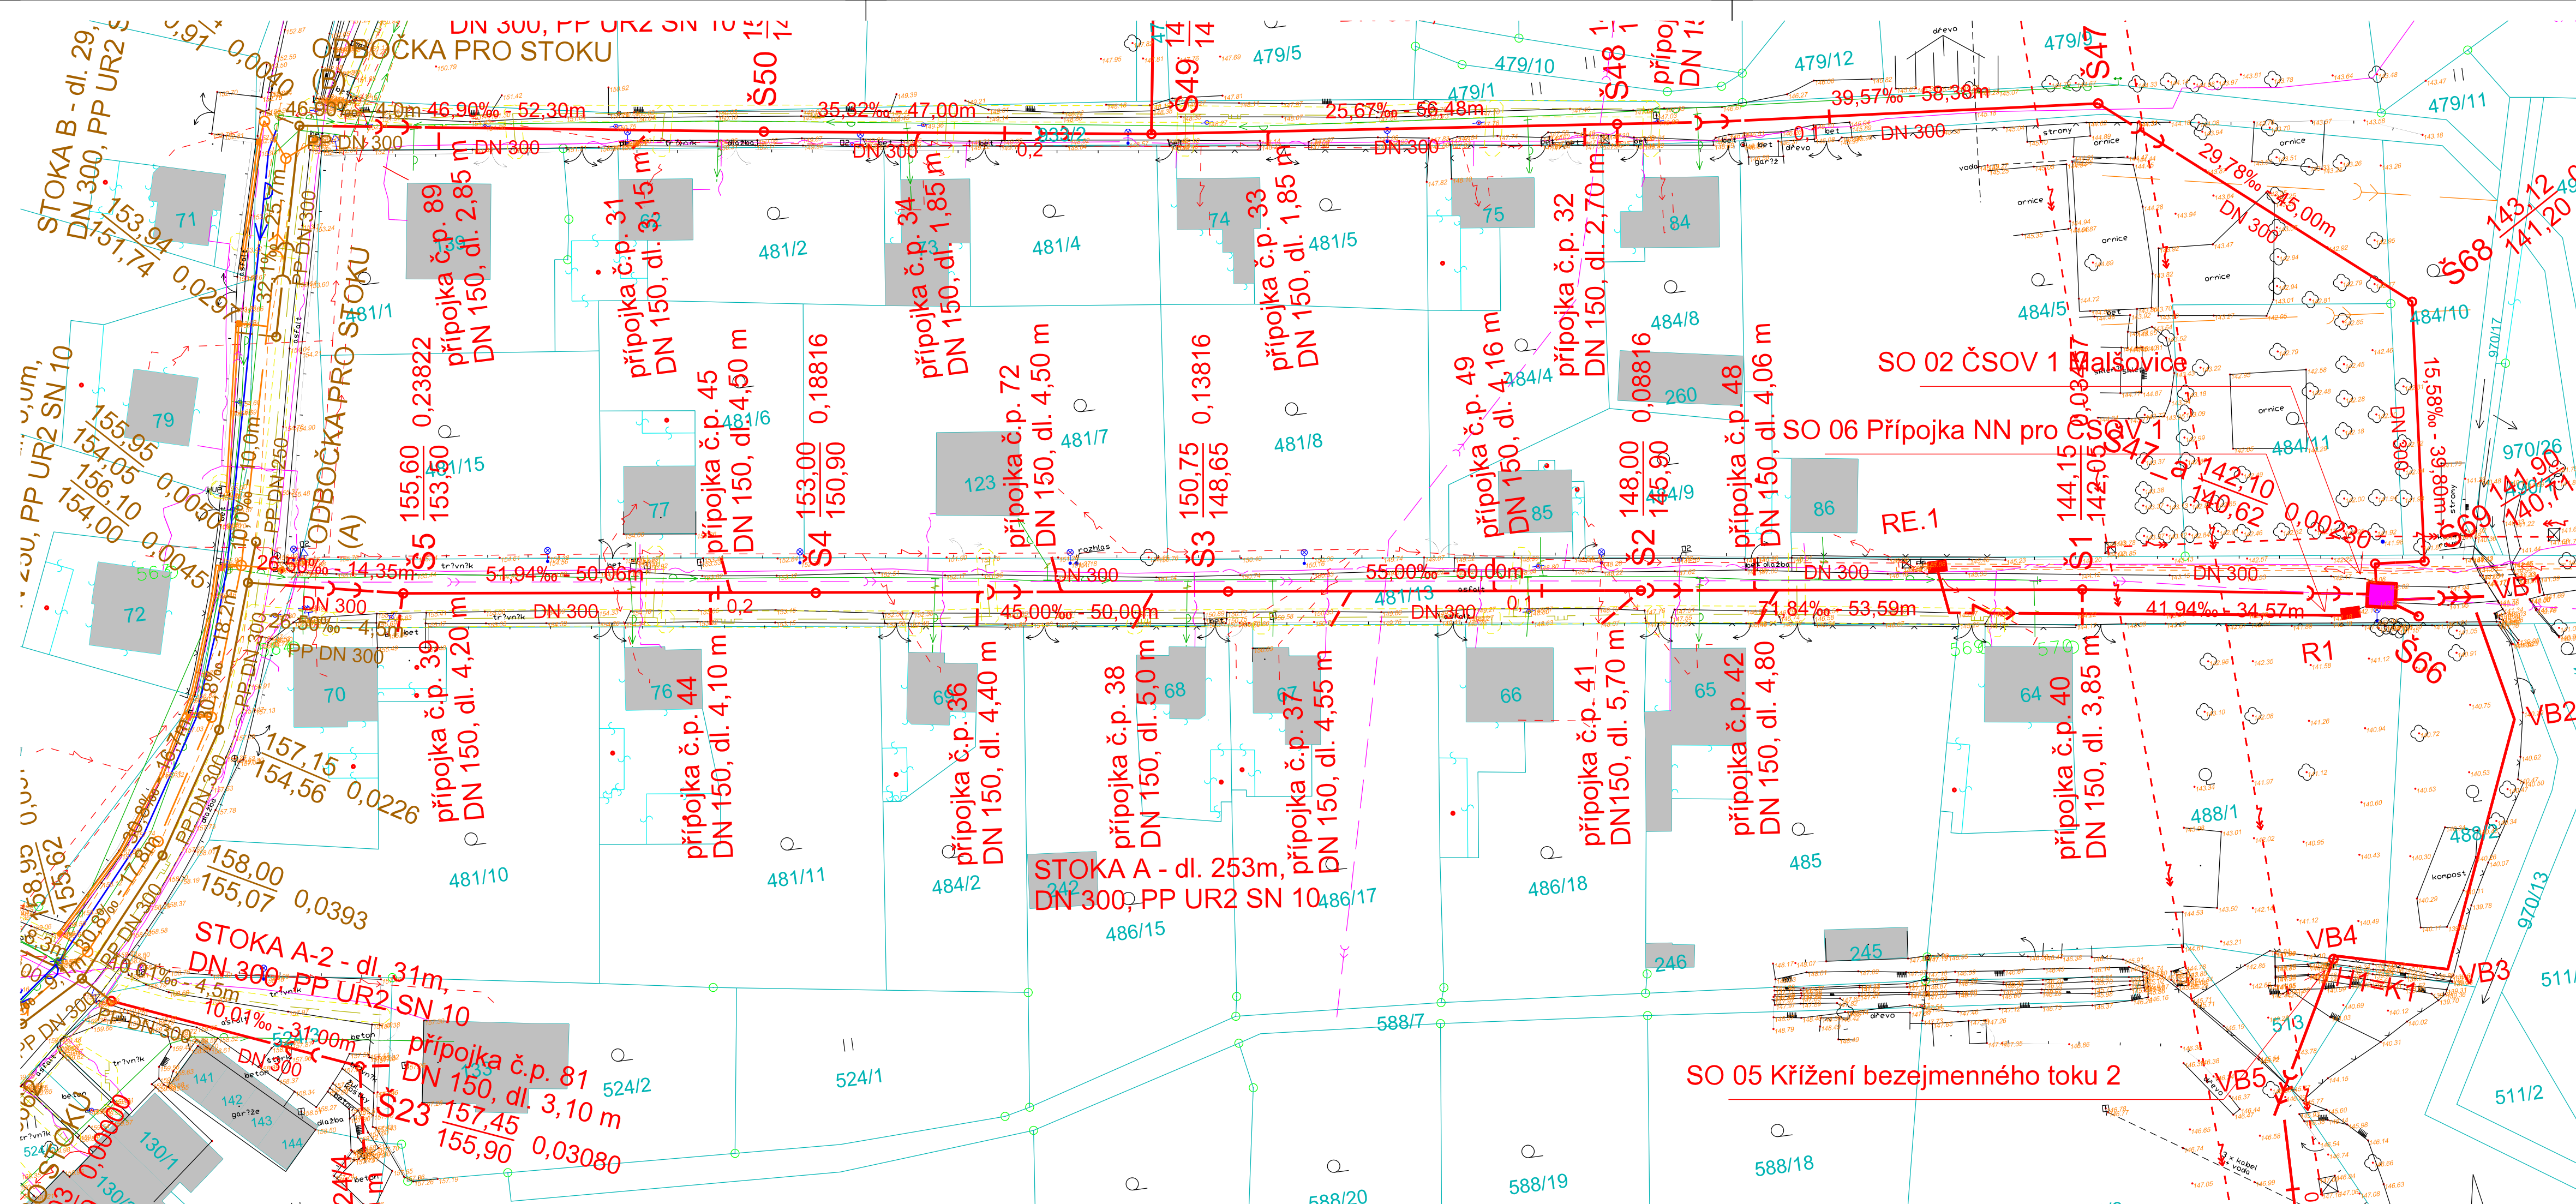

LEGENDA

- Navržená gravitační stoka splaškové kanalizace
Potrubí PP DN300
- Navržená kanalizační přípojka
Potrubí PP DN150 – předpokládaná trasa přepojení –
- Navržený kanalizační výtlak
Potrubí PEHD PN 10
- Navržená elektrická přípojka NN
- Navržená čerpací stanice odpadních vod
- Navržená betonová vstupní šachta (DN1000)
- Katastrální mapa – hranice pozemků
- OBJEKT
Stavební objekt ČSOV
- DSP/DPS – "Malšovice – splašková kanalizace"
02/2020; B-PROJEKTY Teplice s.r.o.
- Územní studie – "Malšovice, plocha BV2
– splašková kanalizace"
06/2019; Ing. Vladimír Rezník
- Stávající vodovodní potrubí (SeVK a.s.)
- Rekonstrukce vodovodu (SeVK a.s.)
– Investice SUS
"DC 037 014 Malšovice, od č.p. 82 – č.p. 35, rekonstrukce vodovodu"
- Stávající splašková kanalizace (Obec Malšovice)
- Stávající dešťová kanalizace (Obec Malšovice)
- Oprava dešťové kanalizace (Obec Malšovice)
– Investice SUS
"Oprava silnice II/25380 v Malšovicích – oprava dešťové kanalizace"
- Trasa elektrického silového vedení NN podzemní (ČEZ Distribuce, a.s.)
- Trasa elektrického silového vedení NN nadzemní (ČEZ Distribuce a.s.)
- Trasa elektrického silového vedení VN podzemní (ČEZ Distribuce, a.s.)
- Trasa elektrického silového vedení VN nadzemní (ČEZ Distribuce a.s.)
- Podzemní metalické vedení (Telco Pro Services, a.s.)
- Stávající optický kabel a HDPE trubky
(České Radiokomunikace a.s.)
- Stávající optická či metalická síť
(CETIN – Česká telekomunikační infrastruktura a.s.)
- Mikrovlnné (MV) spoje
(T-Mobile Czech Republic, a.s.)
- Stávající dálkový metalický kabel SŽDC
(ČD – Telekomatika a.s.)
- Stávající dálkový optický kabel SŽDC
(ČD – Telekomatika a.s.)
- Stávající veřejný řád STL plynovodu (GasNet, s.r.o.)

NAVRHOVANÉ PLOCHY:

SOUVISEJÍCÍ STAVBY

Členění stavby:

- SO 01 Zkapacitnění ČOV Malšovice
- SO 02 ČSOV 1 Malšovice
- SO 03 ČSOV 2 Malšovice
- SO 04 Kanalizace – gravitační řady
- SO 05 Kanalizace – V1 a V2
- SO 06 Přípojka NN ČSOV 1
- SO 06 Přípojka NN ČSOV 2

SOUŘADNICOVÝ SYSTÉM: S-JTSK
VÝŠKOVÝ SYSTÉM: B.p.v.
OBEČ: Malšovice (562718)
KATASTRÁLNÍ UZEMÍ: Malšovice (691348)
OKRES: Děčín

SEVER

AZ CONSULT, spol. s r.o.
Číslo zakázky.....223/13
Výrobek uvolněn k použití
Datum.....06.2020

Revize č.1 z 06/2020

Odpov. proj.:	Ing. Martin David	AZCONSULT® spol. s r. o. Klíšská 12, 400 01 Ústí nad Labem Tel.: 475 240 888 Tel/fax.: 475 240 864 E-mail: azconsult@azconsult.cz ČSN EN ISO 9001		
Vypracoval:	Andreas Schmidt			
Kontroloval:	Ing. Martin David			
Kraj:	Ústecký		Místo:	Malšovice
Objednatel:	Obec Malšovice, Malšovice 16, 405 02 Děčín 2			
Akte:	Malšovice - Kanalizace a ČOV II. etapa			
Výkres:	Podrobná situace stavby - část 6			

Zn. souboru:		...	
Stupeň:	DPS	Formát:	5x A4
Č. zak.:	223/13	Č. paré:	
Datum:	VII. 2014		
Měřítko:	1: 500	Č. přílohy:	D.2.6

DOKUMENTACE LZE UŽÍVAT POUZE VE SMYSLU PŘÍSLUŠNÉ SMLOUVY O DILO. KOPIJOVÁNÍ A ROZŠÍŘOVÁNÍ POUZE PO PŘEDCHOZÍM SOUHLASU AZ CONSULT spol. s r.o.

DOKUMENTACI LZE UŽÍVAT POUZE VE SMYSLU PŘÍSLUŠNÉ SMLOUVY O DÍLO, KOPIROVÁNÍ A ROZŠÍŘOVÁNÍ POUZE PO PŘEDCHOZÍM SOUHLASU AZ CONSULT spol. s r.o.