


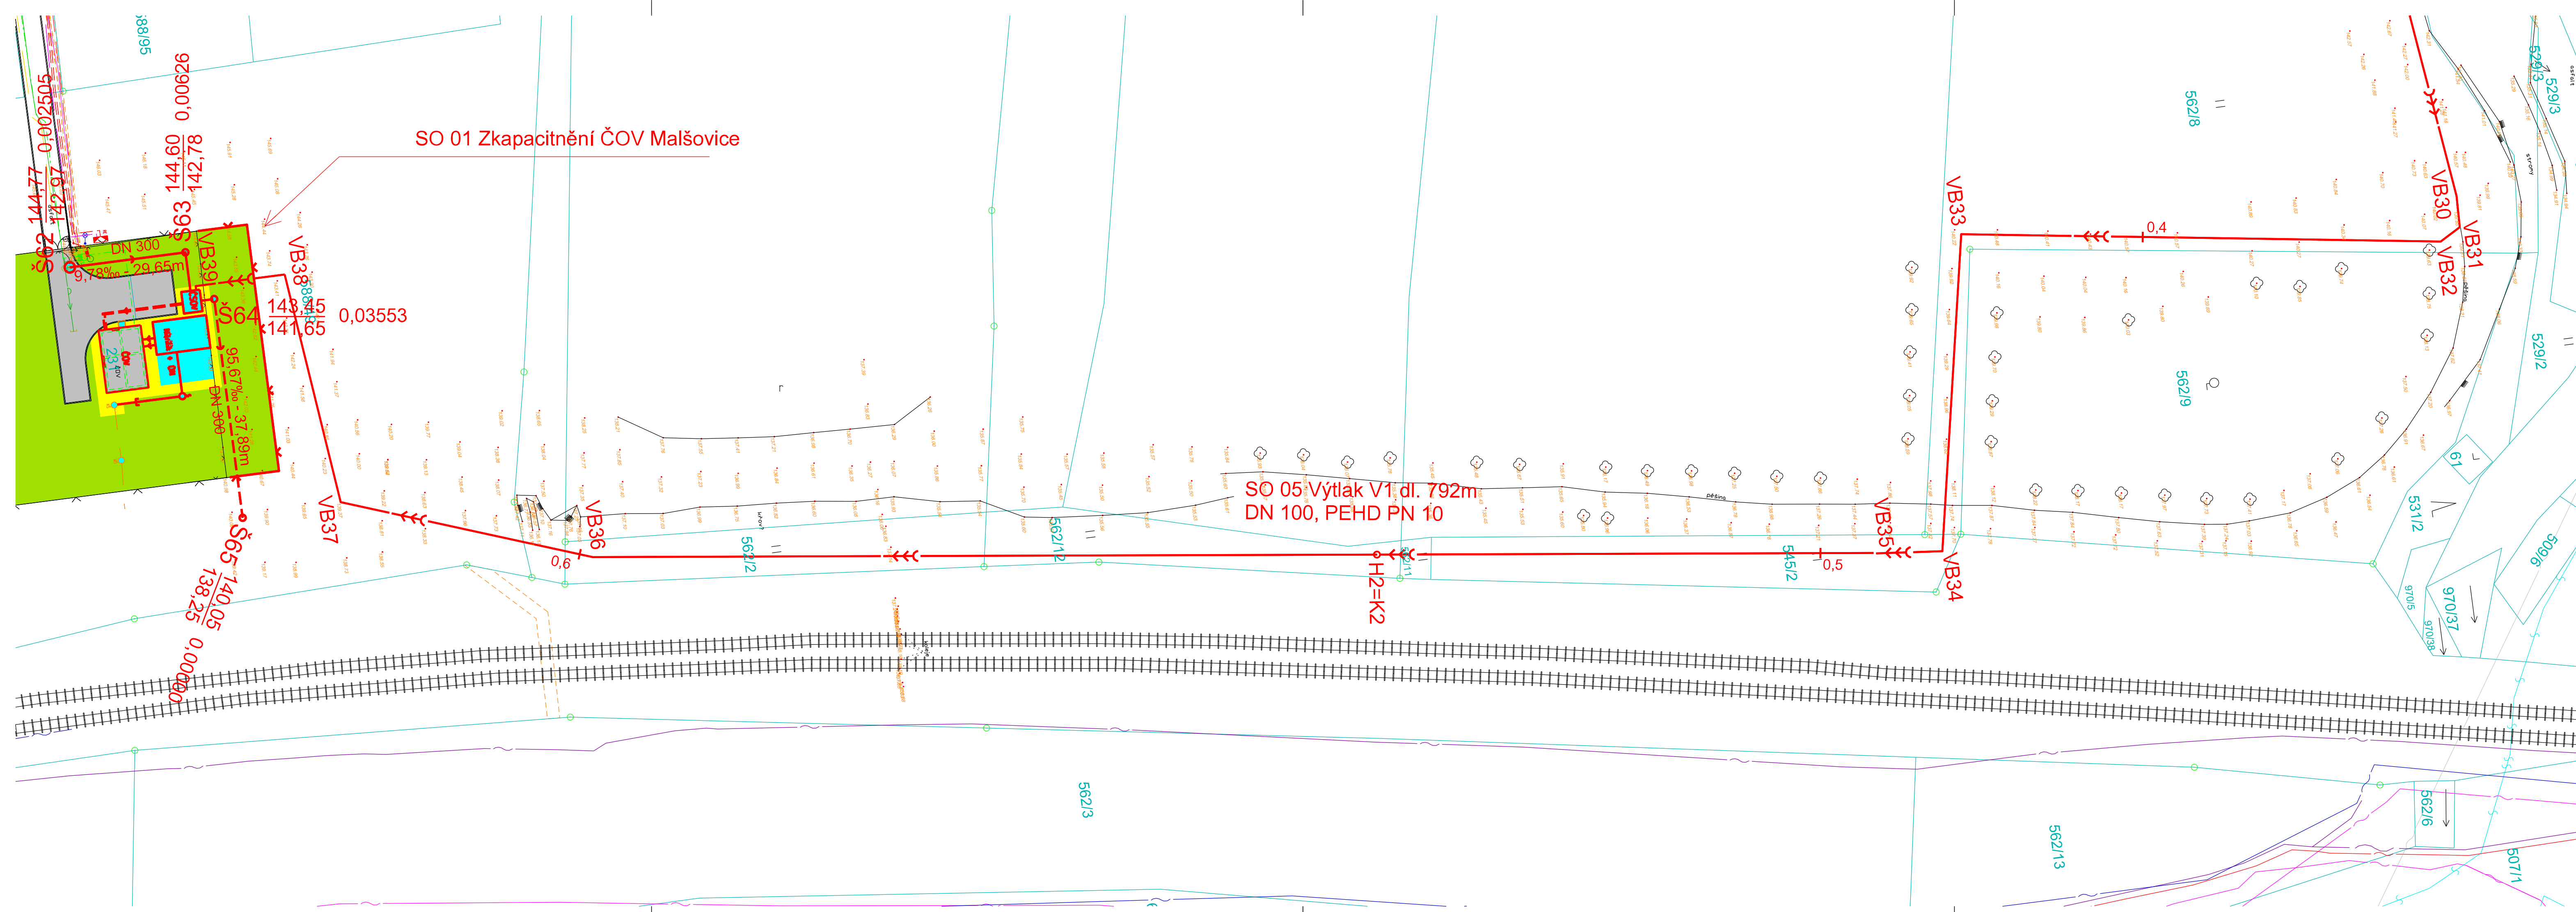

LEGENDA

	Navržená gravitační stoka splaškové kanalizace Potrubí PP DN300		Stávající vodovodní potrubí (SVK a.s.)
	Navržená kanalizační přípojka Potrubí PP DN150 - předpokládaná trasa přepojení -		Rekonstrukce vodovodu (SVK a.s.) - investice SUS "DC 037 014 Malšovice, od č.p. 82 - č.p. 35, rekonstrukce vodovodu"
	Navržený kanalizační výtlak Potrubí PEHD PN 10		Stávající splašková kanalizace (Obec Malšovice)
	Navržená elektrická přípojka NN		Stávající dešťová kanalizace (Obec Malšovice)
	Navržená čerpací stanice odpadních vod		Oprava dešťové kanalizace (Obec Malšovice) investice SUS "Oprava sítě II/25380 v Malšovicích - oprava dešťové kanalizace"
	Navržená betonová vstupní šachta (DN1000)		Trasa elektrického silového vedení NN podzemní (ČEZ Distribuce, a.s.)
	Katastrální mapa - hranice pozemků		Trasa elektrického silového vedení NN nadzemní (ČEZ Distribuce, a.s.)

NAVHROVANÉ PLOCHY:

	OBJEKT Stavební objekt ČOV
	VOZOVKA Nové zpevněné plochy ČOV - asfaltový beton
	CHODNÍK Nové zpevněné plochy ČOV - betonová zámková dlažba
	VEGETACE Ohumsování tl. 200mm a osetí travním semenem

SOUVISEJÍCÍ STAVBY


	DSP/DPS - "Malšovice - splašková kanalizace" 02/2020; B-PROJEKTY Teplice s.r.o.
	Územní studie - "Malšovice, plocha BV2 - splašková kanalizace" 06/2019; Ing. Vladimír Rezník

	Podzemní metalické vedení (Telco Pro Services, a.s.)
	Stávající optický kabel a HDPE trubky (České Radiokomunikace a.s.)
	Stávající optická či metalická síť (ČETIN - Česká telekomunikační infrastruktura a.s.)
	Mikrovlnné (MV) spoje (T-Mobile Czech Republic, a.s.)
	Stávající dálkový metalický kabel SŽDC (ČD - Telematika a.s.)
	Stávající dálkový optický kabel SŽDC (ČD - Telematika a.s.)
	Stávající veřejný řad STL plynovodu (GasNet, s.r.o.)

Členění stavby:

- SO 01 Zkapacitnění ČOV Malšovice
- SO 02 ČSOV 1 Malšovice
- SO 03 ČSOV 2 Malšovice
- SO 04 Kanalizace - gravitační řady
- SO 05 Kanalizace - V1 a V2
- SO 06 Připojka NN ČSOV 1
- SO 06 Připojka NN ČSOV 2

SOUŘADNICOVÝ SYSTÉM: S-JTSK
VÝŠKOVÝ SYSTÉM: B.p.v.
OBEC: Malšovice (562718)
KATASTRÁLNÍ ÚZEMÍ: Malšovice (691348)
OKRES: Děčín

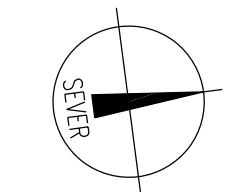

AZ CONSULT, spol. s r.o.
Číslo zakázky.....223/13
Výrobek uvolněn k použití

* Pozn.:
- způsob napojení a trasa kanalizačních přípojek k jednotlivým objektům je zakreslena orientačně
- nutno zkoordinovat po zpracování PD pro přepojení kanalizačních přípojek - není součástí této PD.
Datum.....06.2020 ③

Revize č. 1 z 06/2020

Odpov. proj.:	Ing. Martin David		
Vypracoval:	Andreas Schmidt		
Kontroloval:	Ing. Martin David		
Kraj:	Ústecký		
Město:	Malšovice	Klížská 12, 400 01 Ústí nad Labem Tel.: 475 240 888 Tel/fax.: 475 240 864 E-mail: azconsult@azconsult.cz ČSN EN ISO 9001	
Objednatel:	Obec Malšovice, Malšovice 16, 405 02 Děčín 2		
Akte:	Malšovice - Kanalizace a ČOV II. etapa		
Výkres:	Podrobná situace stavby - část 8		
		Zn. souboru:	...
		Stupeň:	DPS
		Formát:	6x A4
		Č. zak.:	223/13
		Č. paré :	
		Datum:	VII. 2014
		Měřítko:	1: 500
		Č. přílohy:	D.2.8
DOKUMENTACE LZE UŽÍVAT POUZE VE SMYSLU PŘÍSLUŠNÉ SMLOUVY O DÍLO. KOPÍROVÁNÍ A ROZŠÍŘOVÁNÍ POUZE PO PŘEDCHOZÍM SOUHLASU AZ CONSULT spol. s r.o.			

DOKUMENTACI LZE UŽÍVAT POUZE VE SMYSLU PŘÍSLUŠNÉ SMLUVY O DÍLO, KOPÍROVÁNÍ A ROZŠÍŘOVÁNÍ POUŽE PO PŘEDCHOZÍM SOUHLASU AZ CONSULT spol. s r.o.