


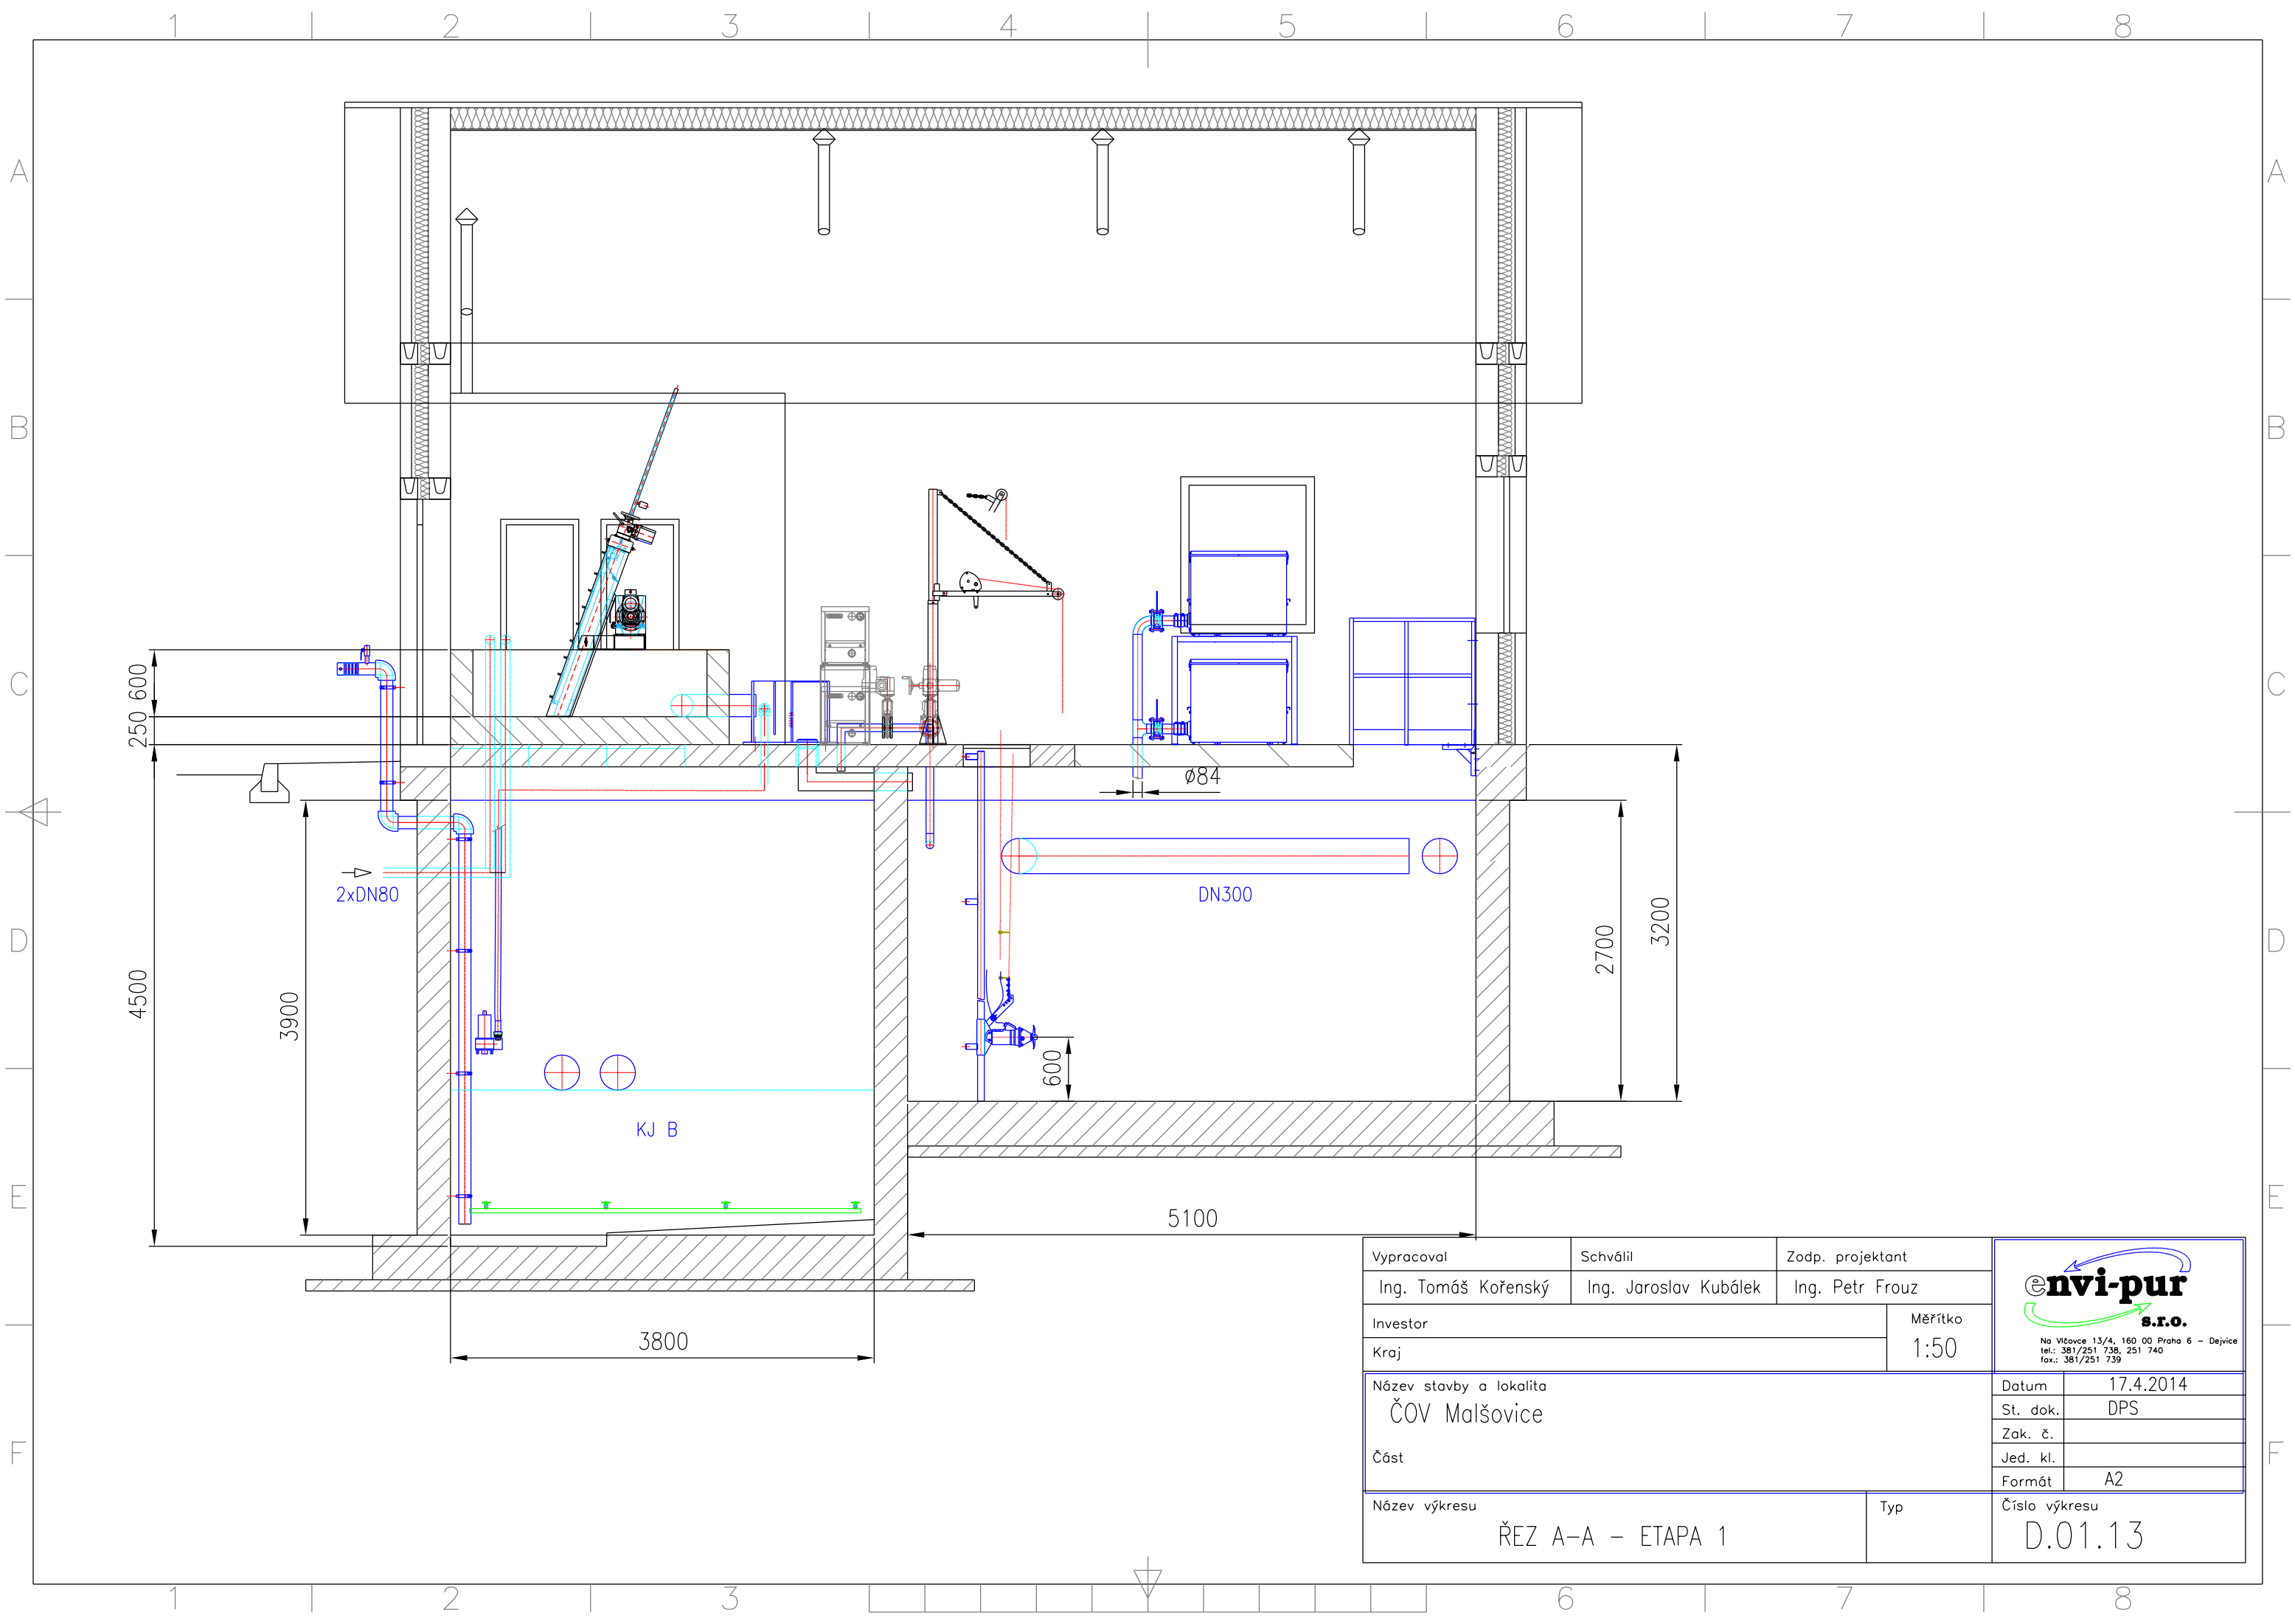

Vypracoval	Schválil	Zodp. projektant		 Na Vlčovic 13/4, 160 00 Praha 6 – Dejvice tel.: 381/251 738, 251 740 fax.: 381/251 739	
Ing. Tomáš Kořenský	Ing. Jaroslav Kubálek	Ing. Petr Frouz			
Investor			Měřítko		
Kraj			1:50		
Název stavby a lokalita ČOV Malšovice Část				Datum	17.4.2014
				St. dok.	DPS
				Zak. č.	
				Jed. kl.	
				Formát	A2
Název výkresu ŘEZ A-A – ETAPA 1			Typ	Číslo výkresu D.01.13	