


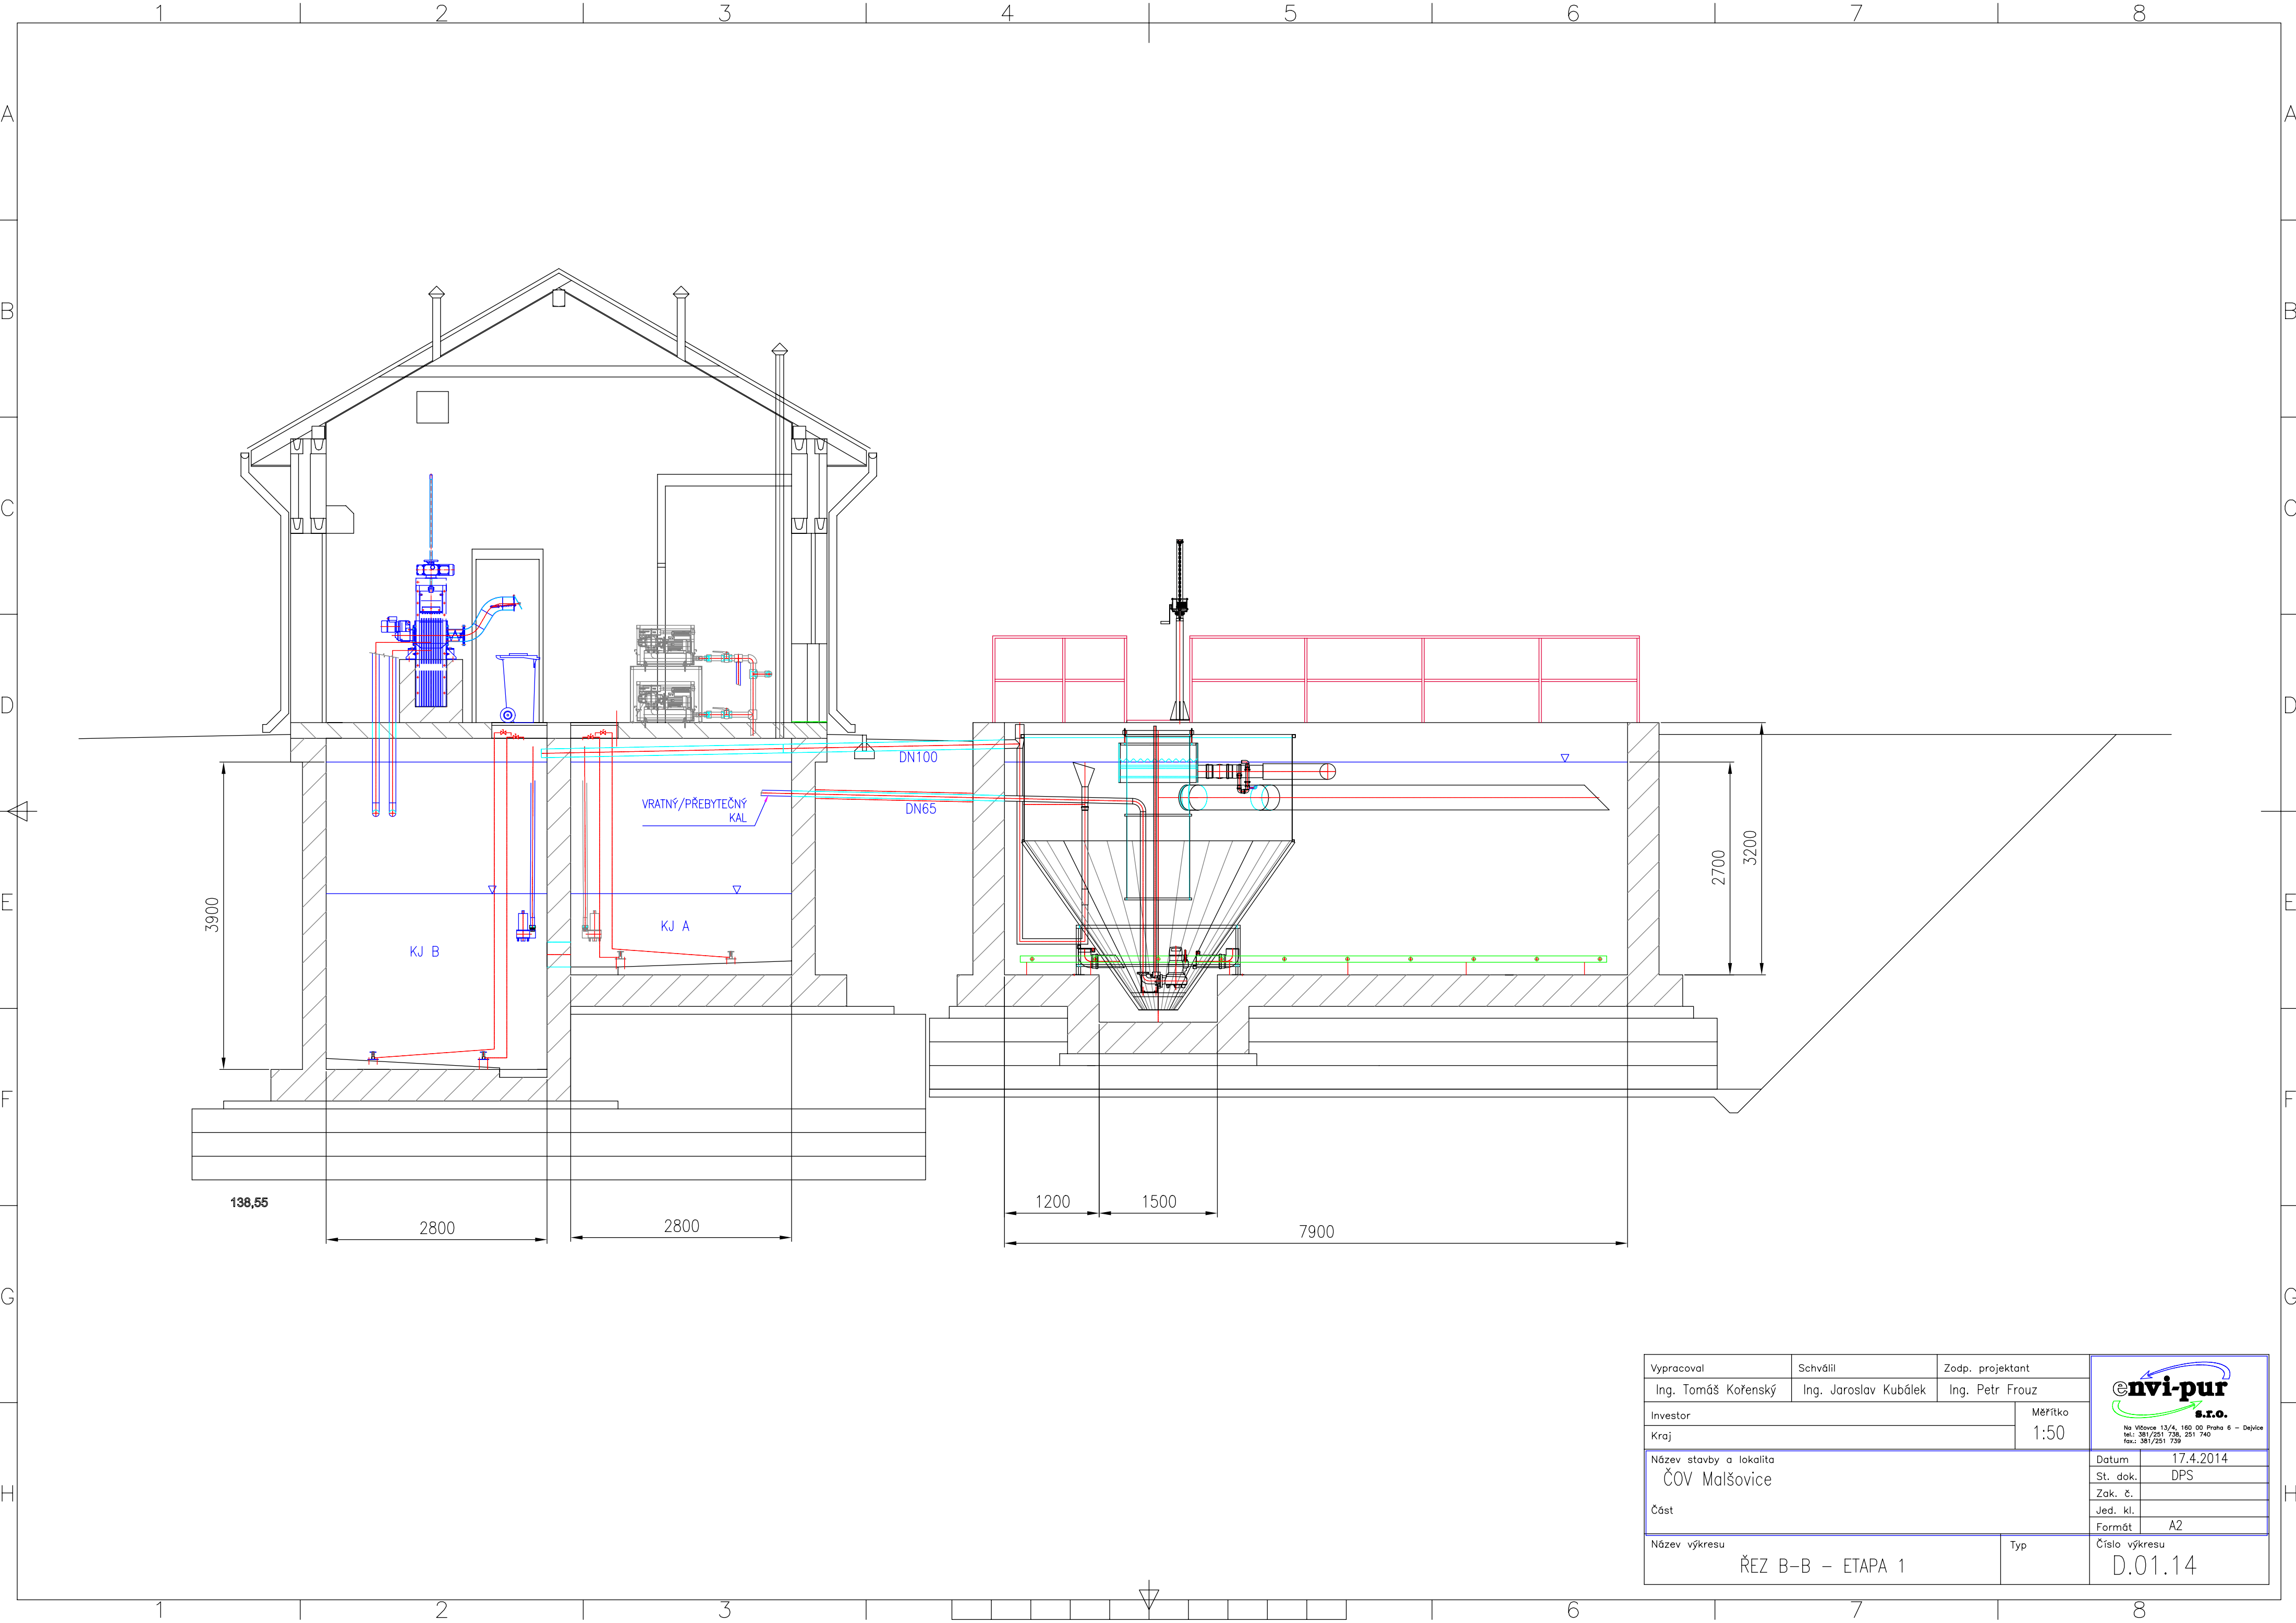

Vypracoval		Schválil	Zodp. projektant		
Ing. Tomáš Kořenský		Ing. Jaroslav Kubálek	Ing. Petr Frouz		
Investor			Měřítko 1:50	 Na Václavce 13/4, 180 00 Praha 6 – Dejvice tel.: 381/251 736, 251 740 fax: 381/251 739	
Kraj					
Název stavby a lokalita			Datum		17.4.2014
ČOV Malšovice			St. dok.		DPS
Část			Zak. č.		
			Jed. kl.		
			Formát	A2	
Název výkresu			Typ	Číslo výkresu	
ŘEZ B-B – ETAPA 1				D.01.14	