


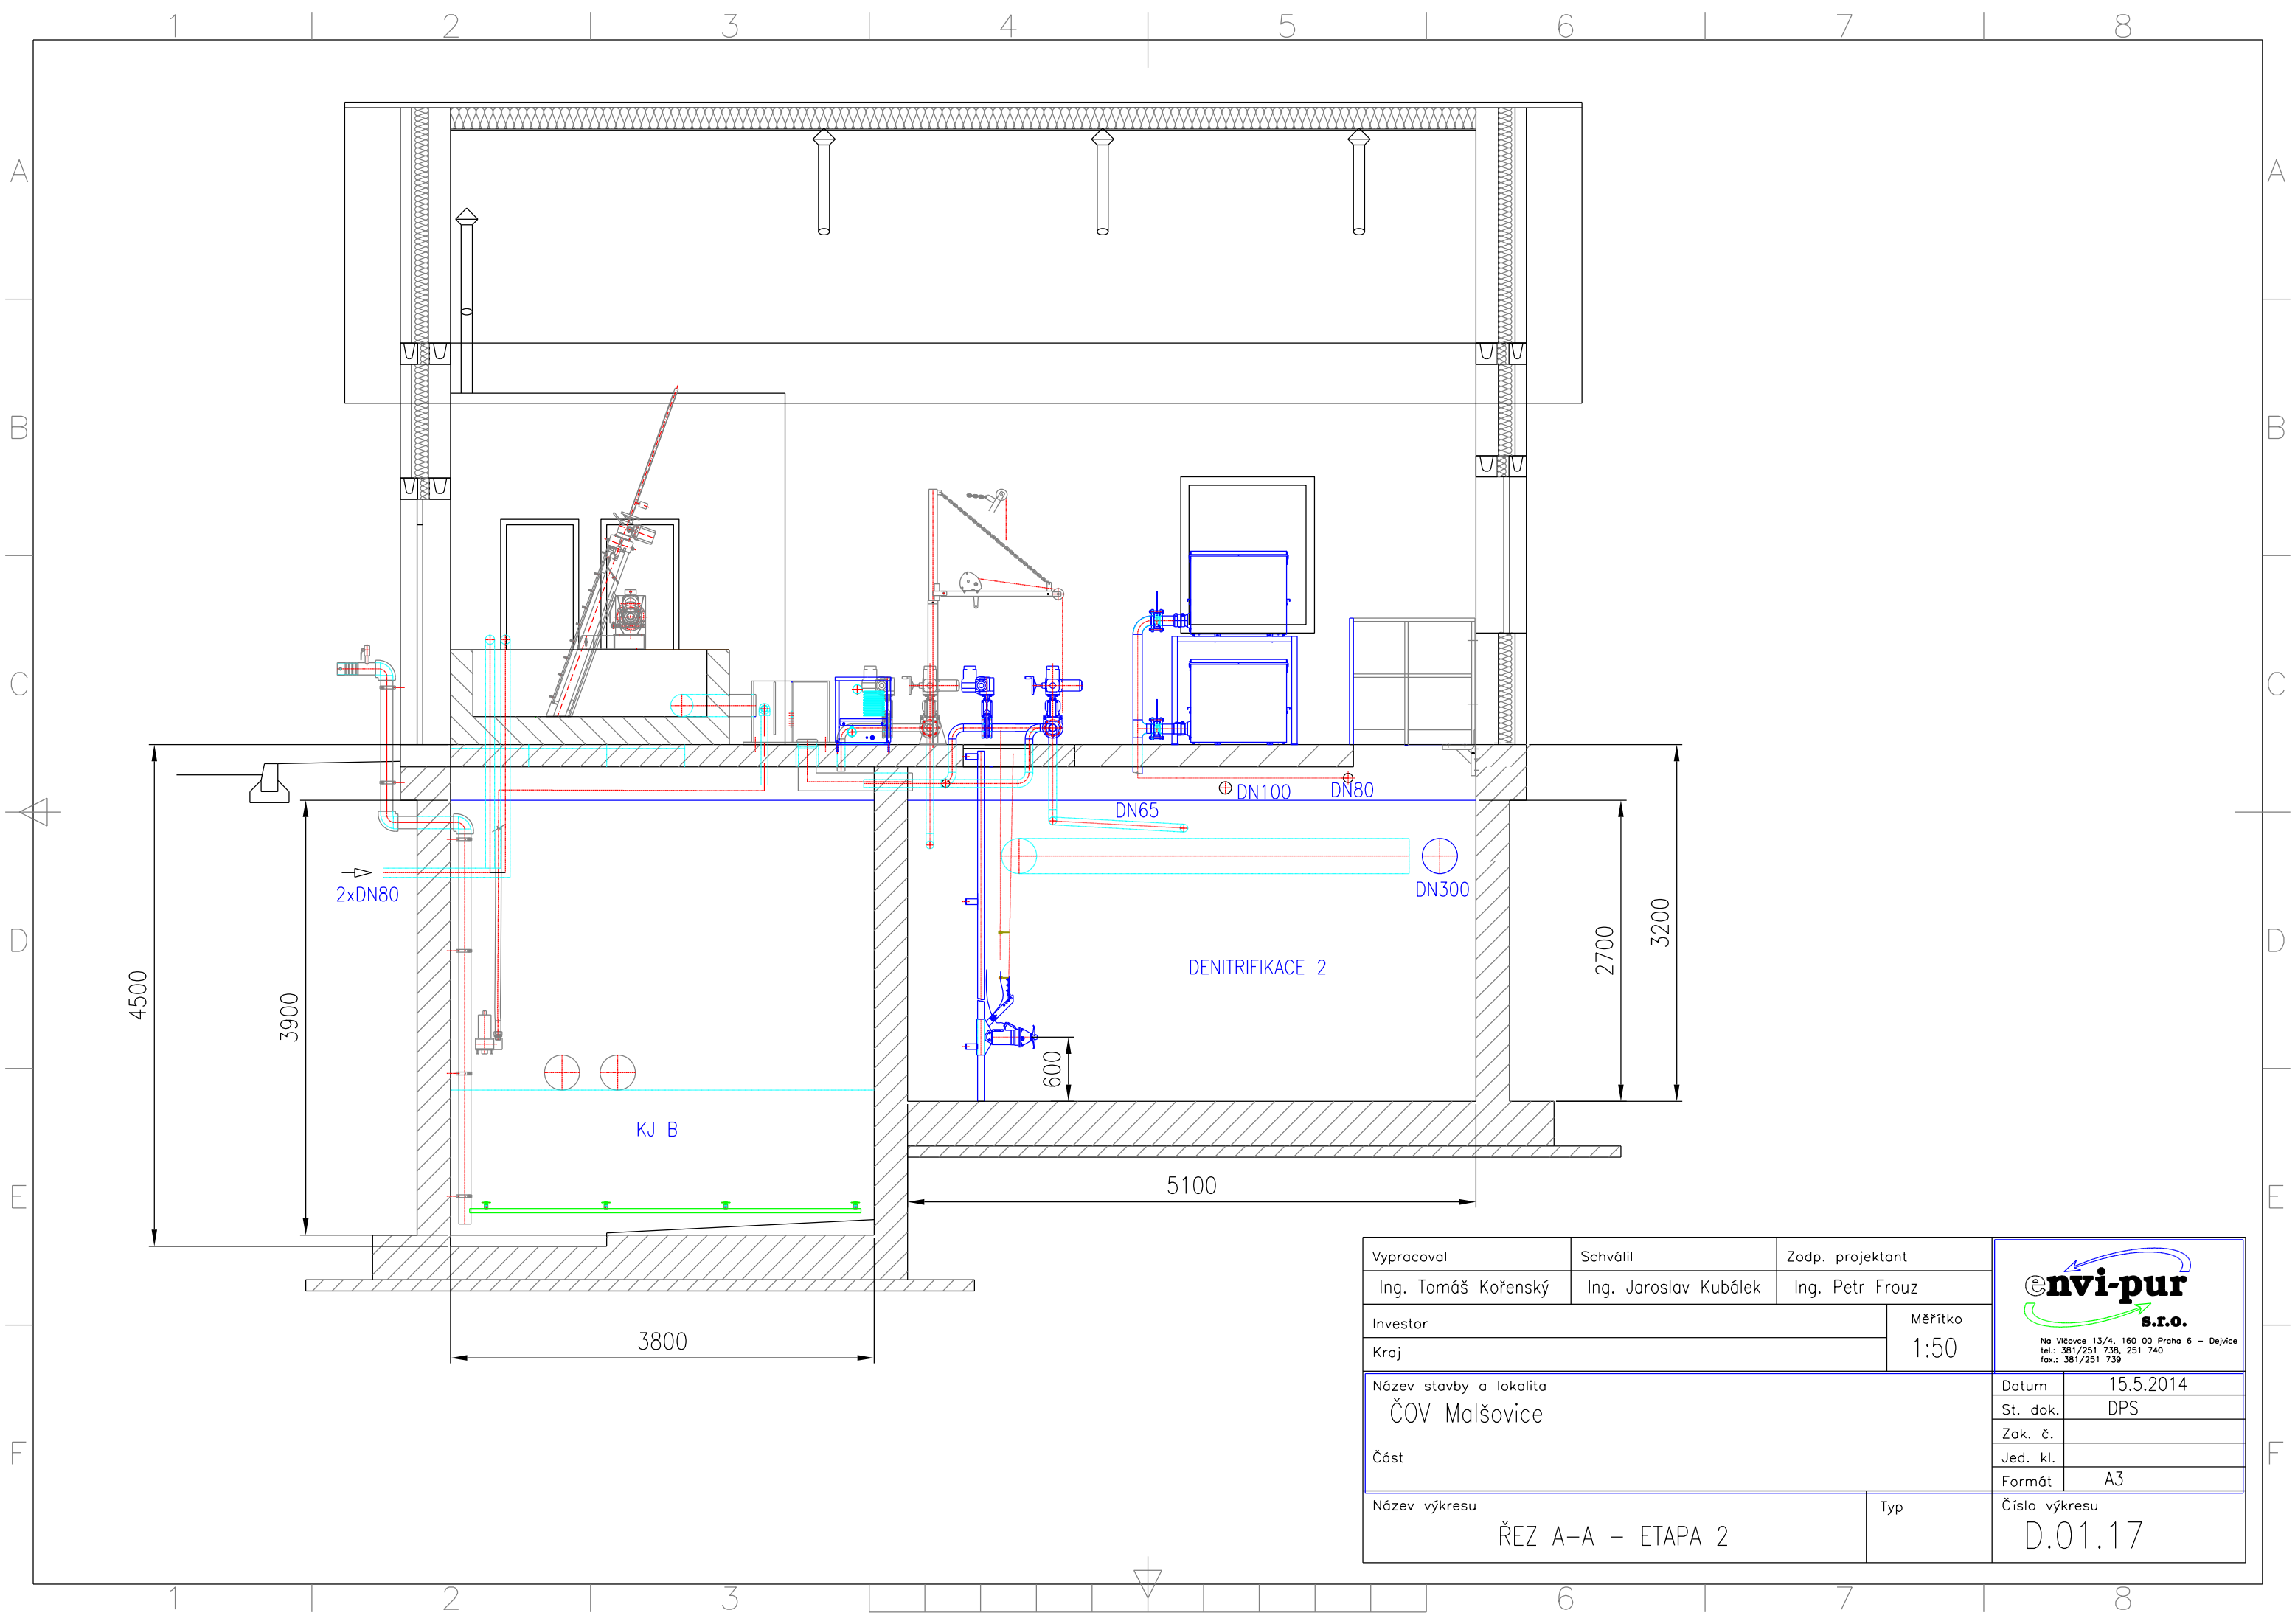

Vypracoval	Schválil	Zodp. projektant	 Na Vížovce 13/4, 160 00 Praha 6 – Dejvice tel.: 381/251 738, 251 740 fax.: 381/251 739	
Ing. Tomáš Kořenský	Ing. Jaroslav Kubálek	Ing. Petr Frouz		
Investor		Měřítko		
Kraj		1:50		
Název stavby a lokalita ČOV Malšovice Část			Datum	15.5.2014
			St. dok.	DPS
			Zak. č.	
			Jed. kl.	
			Formát	A3
Název výkresu ŘEZ A-A – ETAPA 2		Typ	Číslo výkresu D.01.17	