


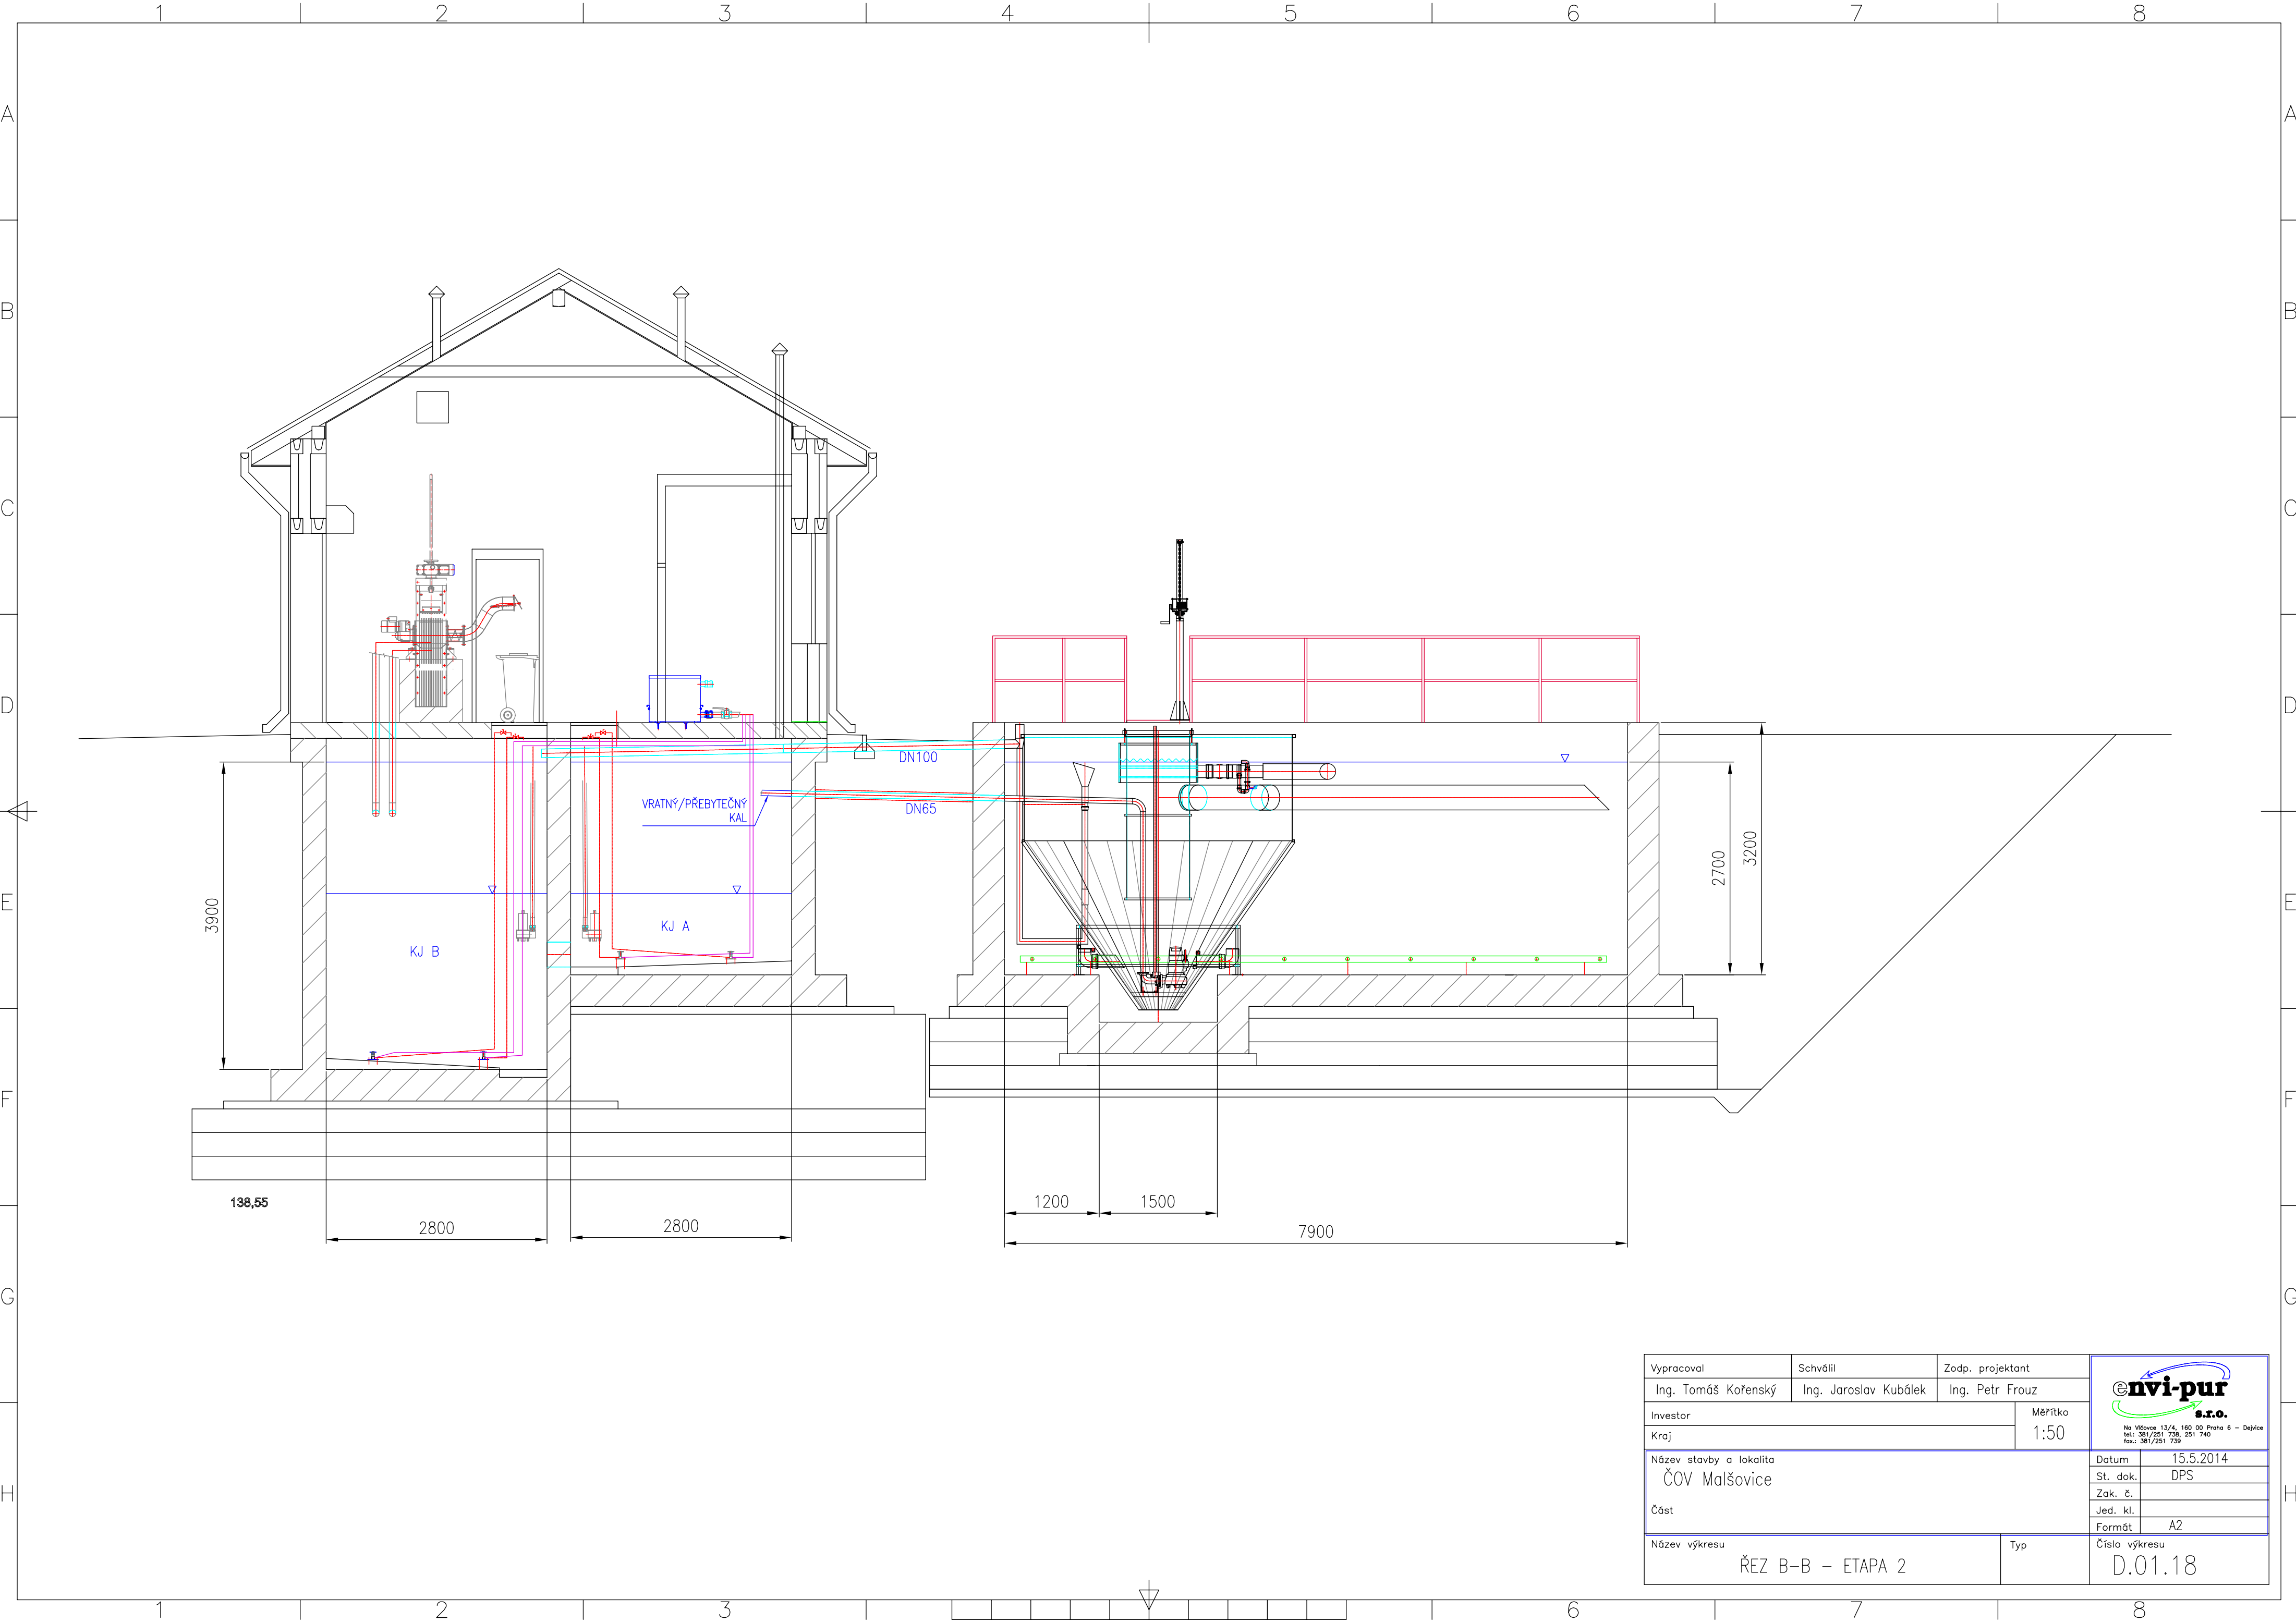

Vypracoval		Schválil		Zodp. projektant		 Na Václavce 13/4, 160 00 Praha 6 – Dejvice tel.: 381/251 736, 251 740 fax: 381/251 739			
Ing. Tomáš Kořenský		Ing. Jaroslav Kubálek		Ing. Petr Frouz					
Investor				Měřítko					
Kraj				1:50					
Název stavby a lokalita ČOV Malšovice						Datum		15.5.2014	
						St. dok.		DPS	
						Zak. č.			
						Jed. kl.			
						Formát		A2	
Název výkresu						Typ		Číslo výkresu	
ŘEZ B-B – ETAPA 2								D.01.18	