


ČOV Malšovice


I. etapa 585 E0

Rozváděč RM


Typ : OCEP
 Rozměry : 2300 x 1000 x 400
 Soustava : 3+N+PE~50Hz,400V/230V,TN-S


Vypracoval	Schválil	Zodp. projektant	 Na Vičovice 13/4, 160 00 Praha tel.: 381/251 738, 251 740 fax.: 381/251 739	
Zdeněk Chalaš	Ing. Jaroslav Kubálek	Ing. Petr Frouz		
Investor	Měřítko			
Kraj Jihočeský	1:1			
Název stavby a lokalita			Datum	05.2014
Prováděcí technologický projekt ČOV Malšovice			St. dok.	RDS
Část	ČOV Malšovice – I. etapa		Zak. č.	L14004
			Jed. kl.	Malšovice
			Formát	36 x A4
Název výkresu	Technologická elektroinstalace Rozváděč RM		Typ	Číslo výkresu
				D.01.20

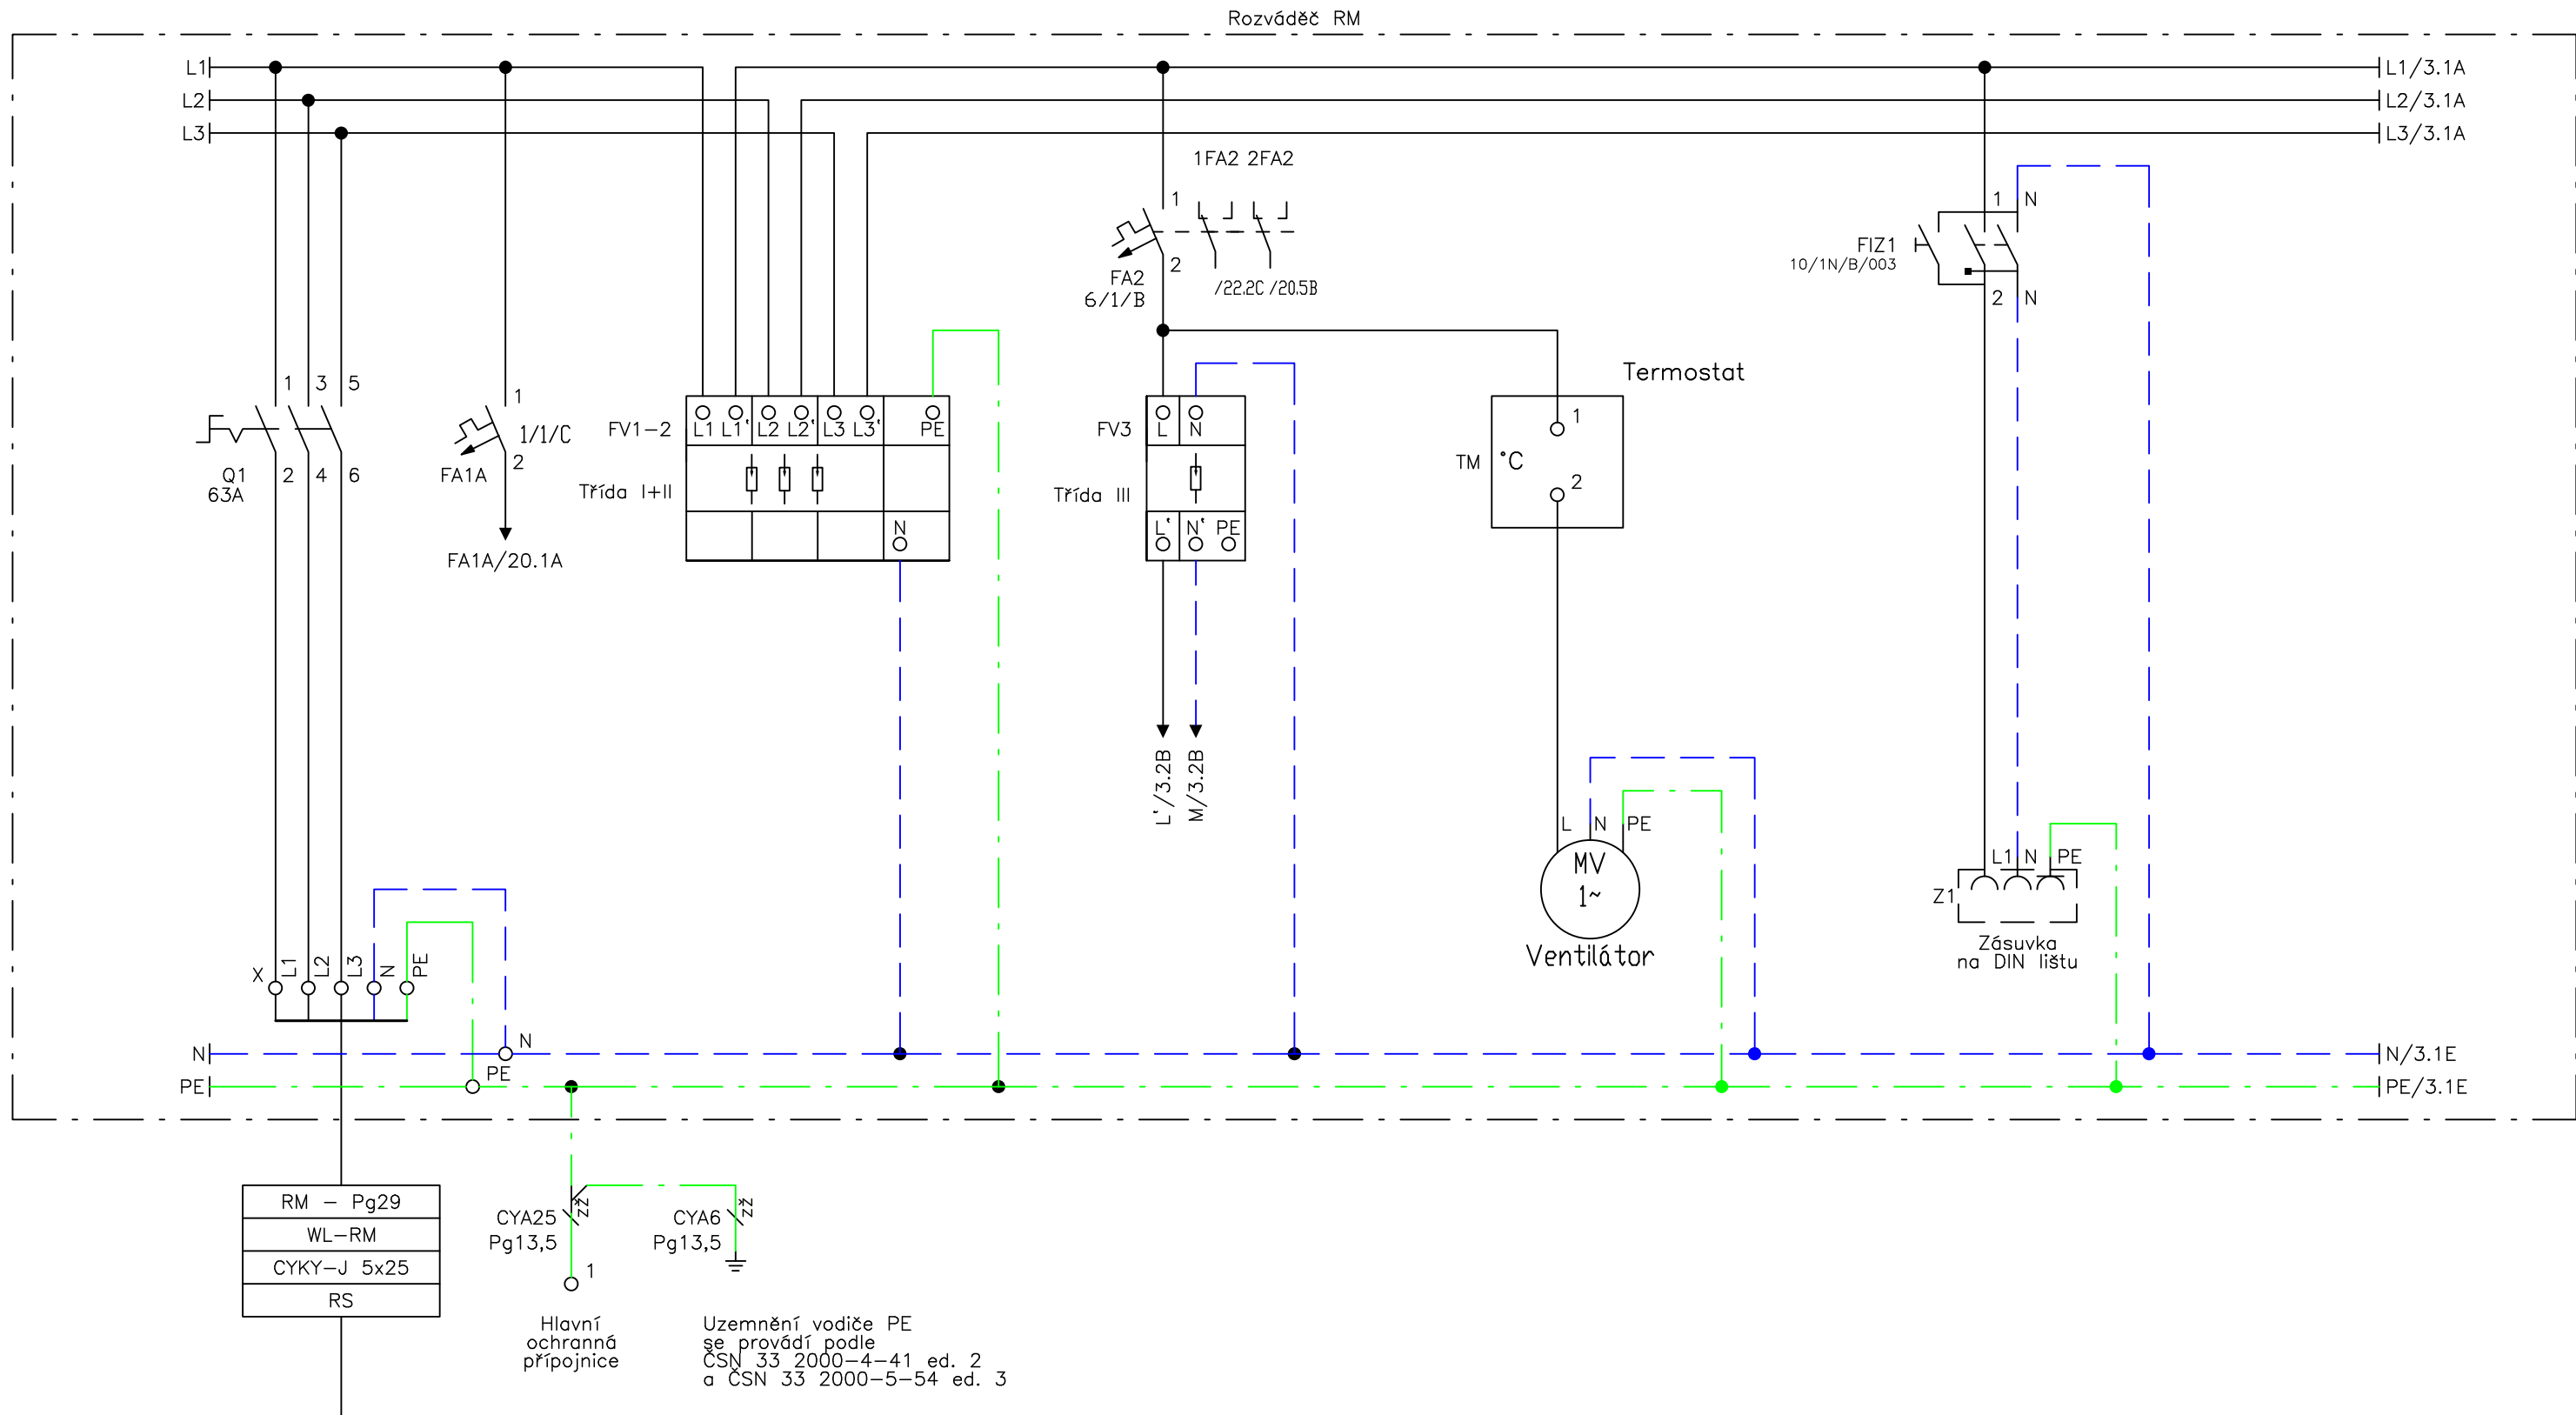


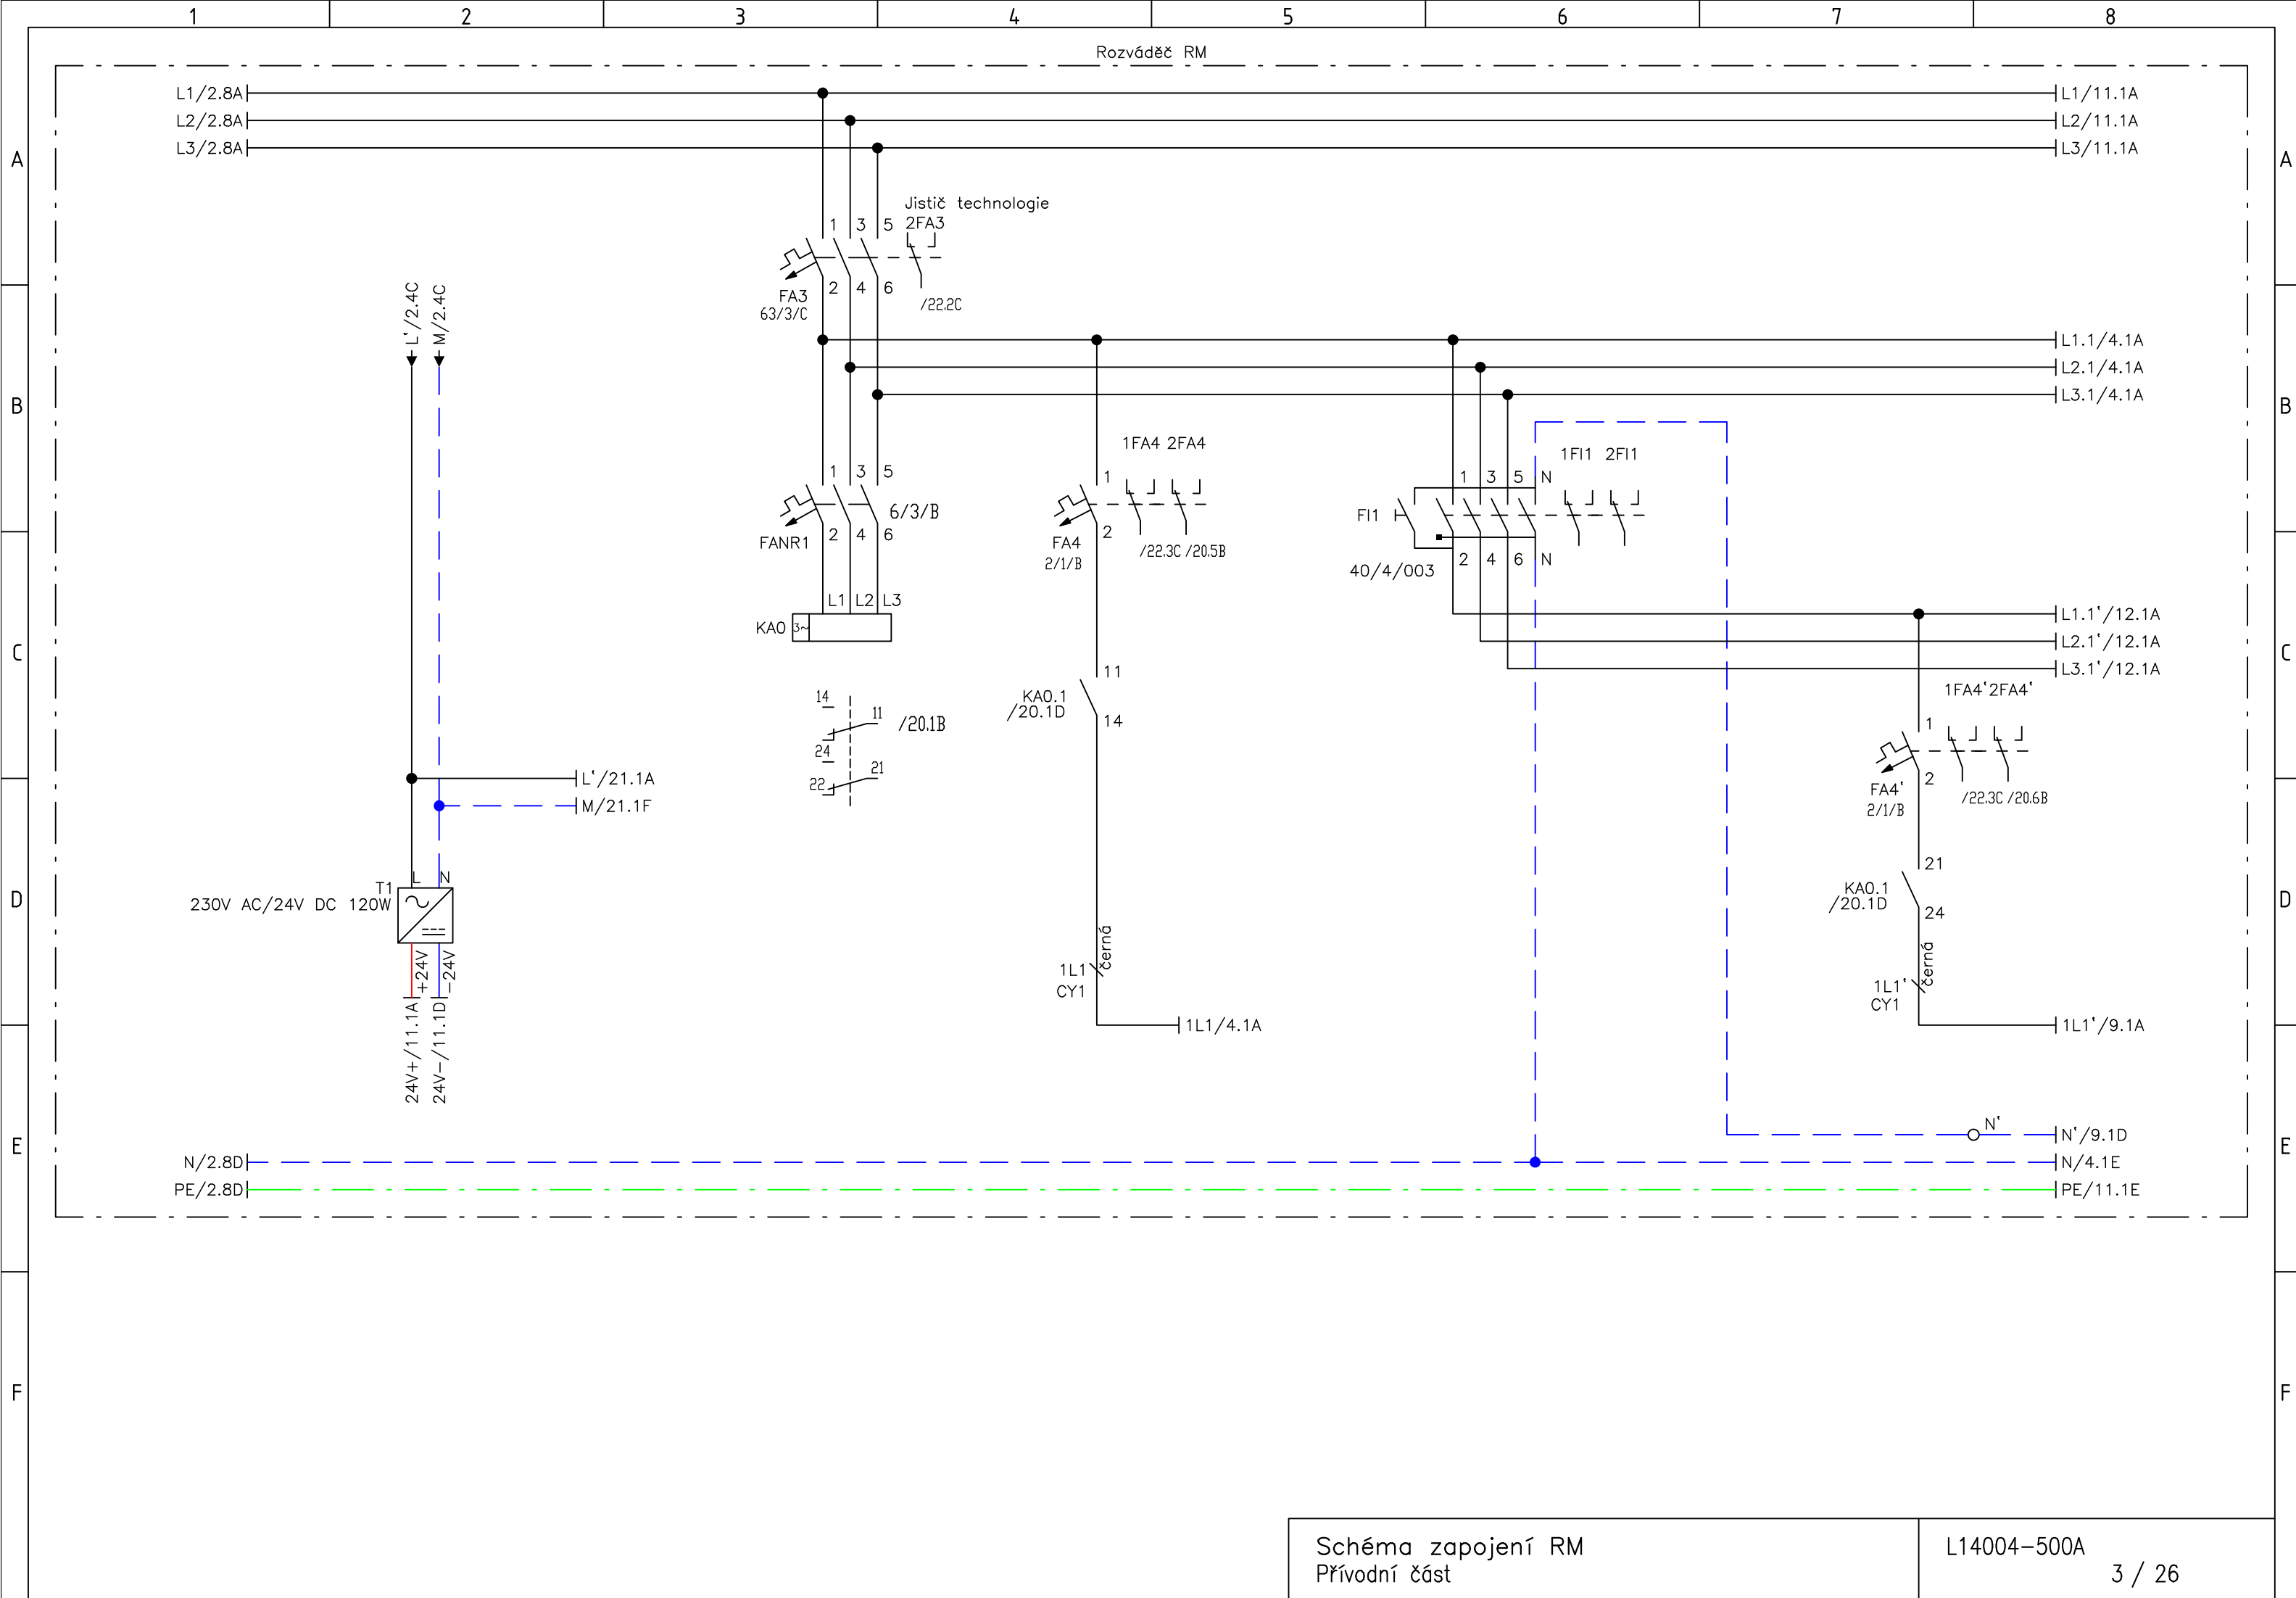



Rozváděč RM

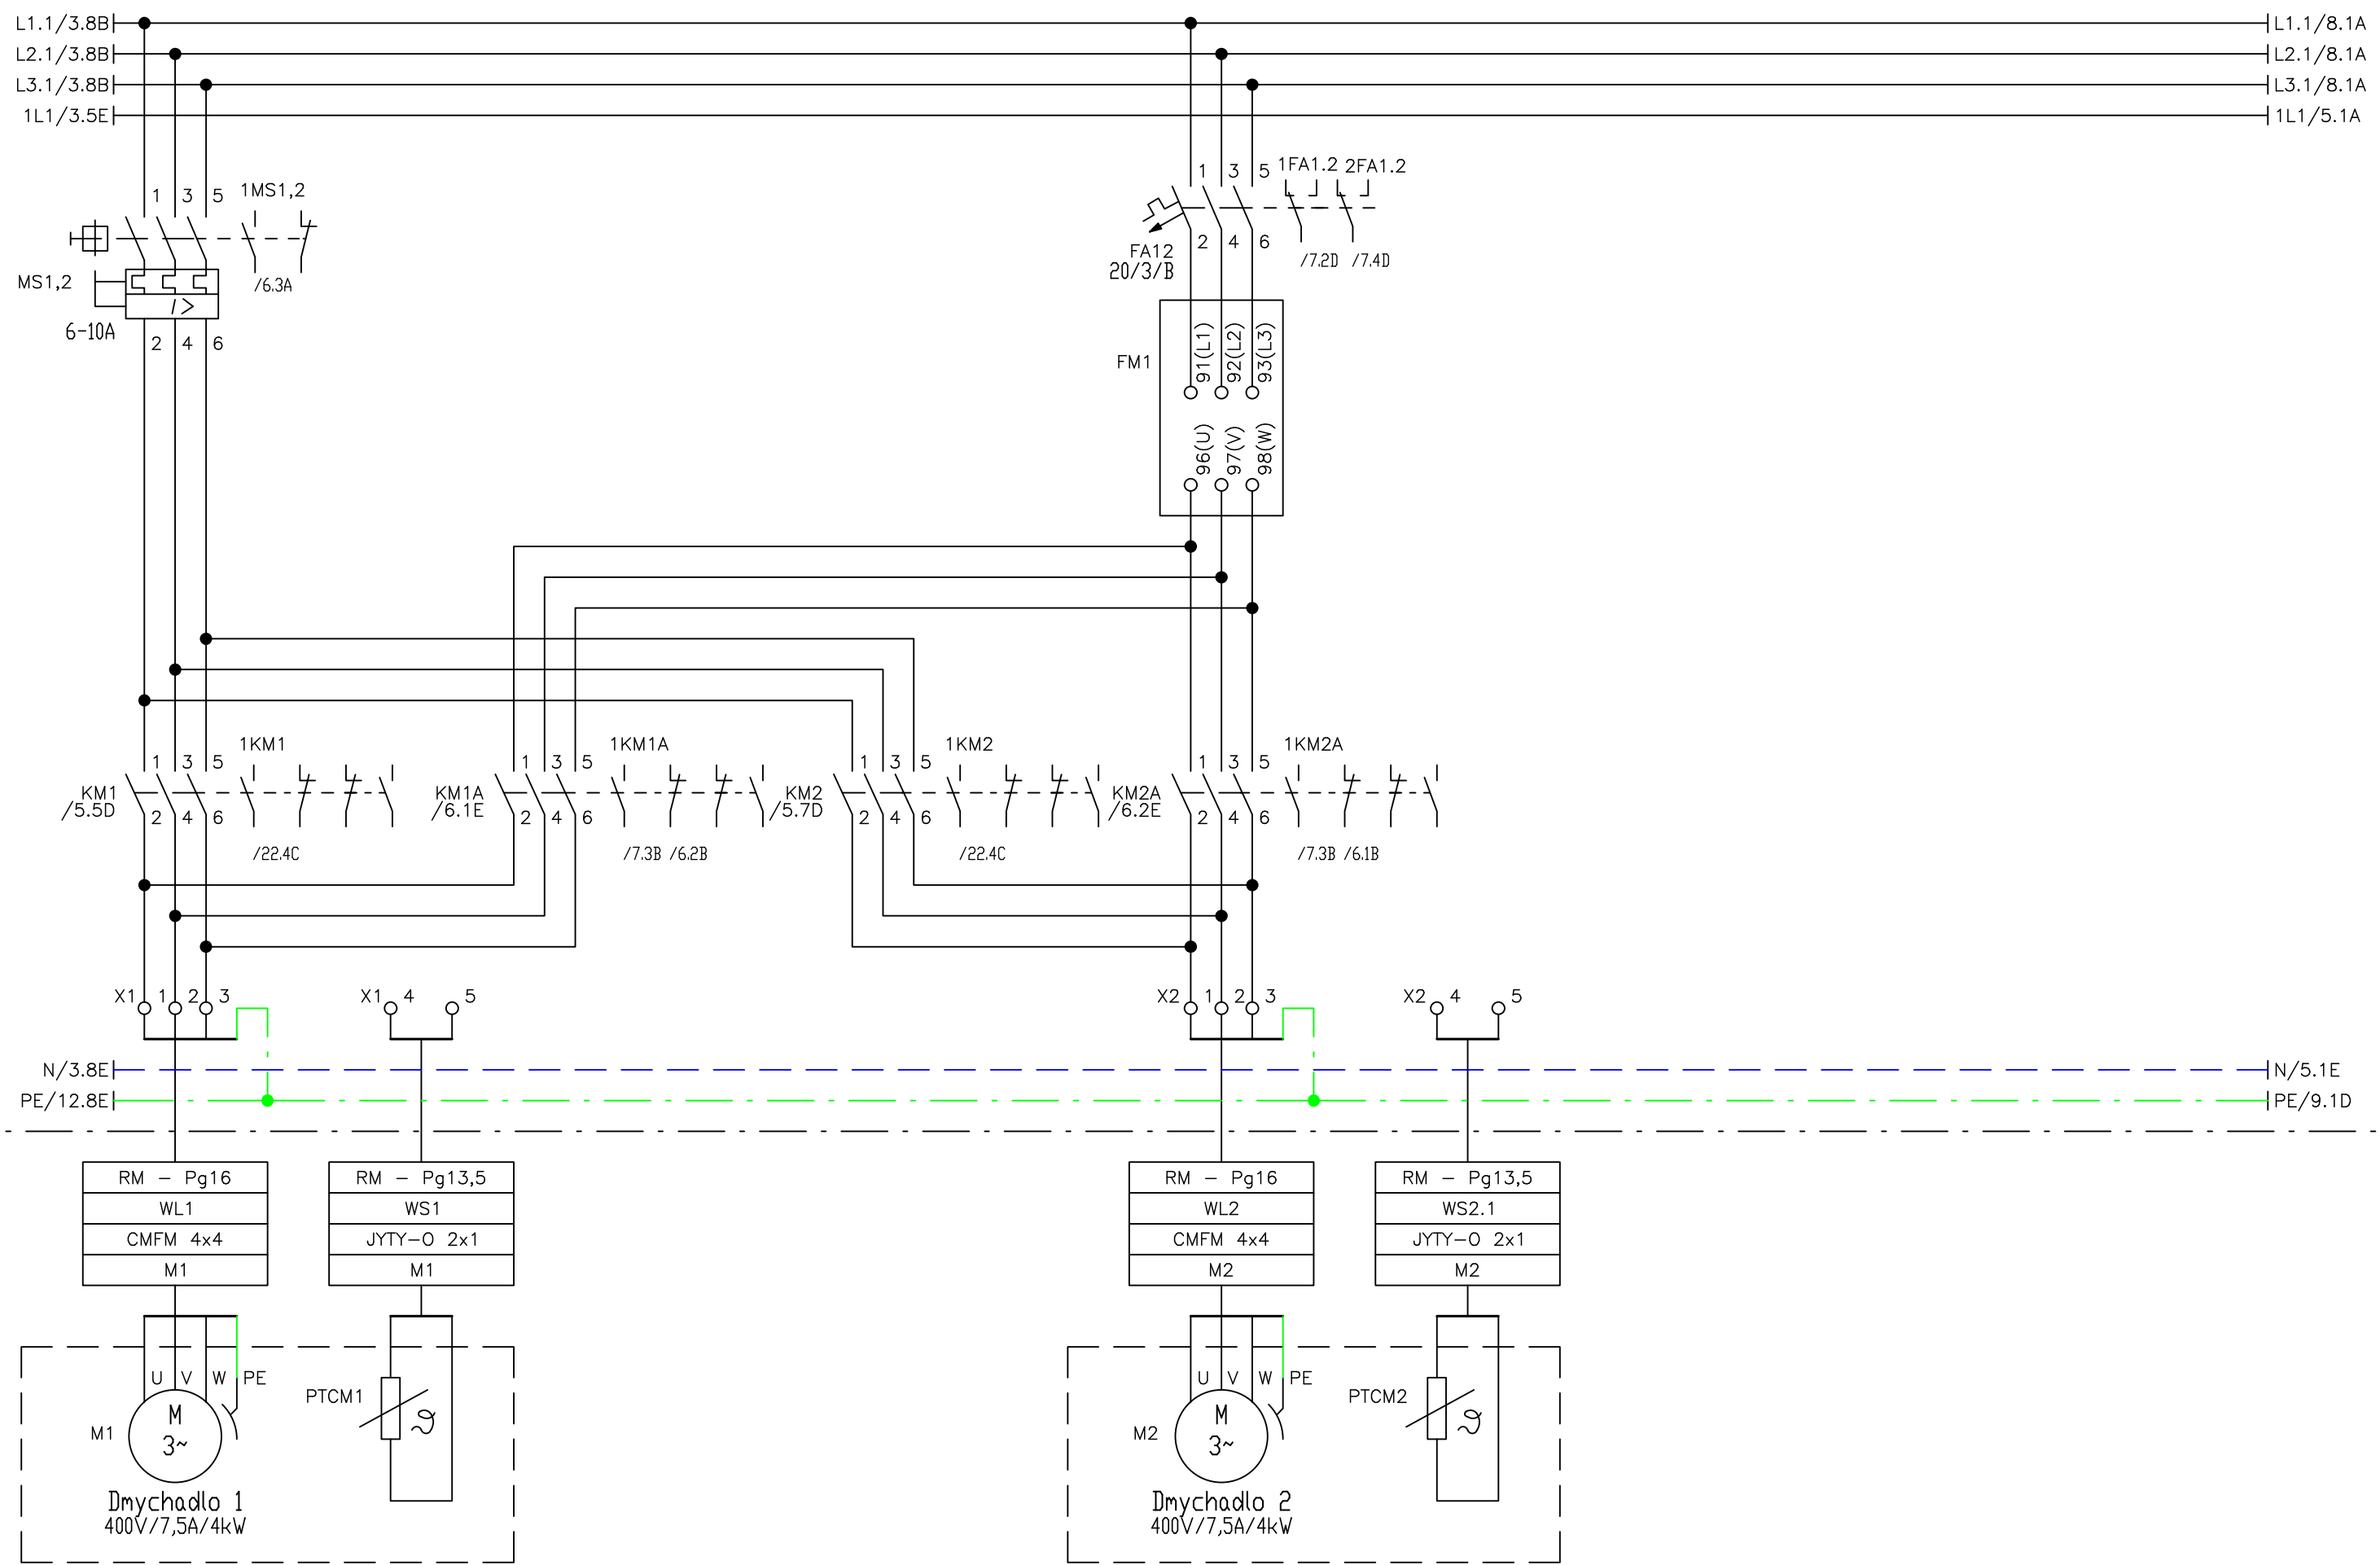


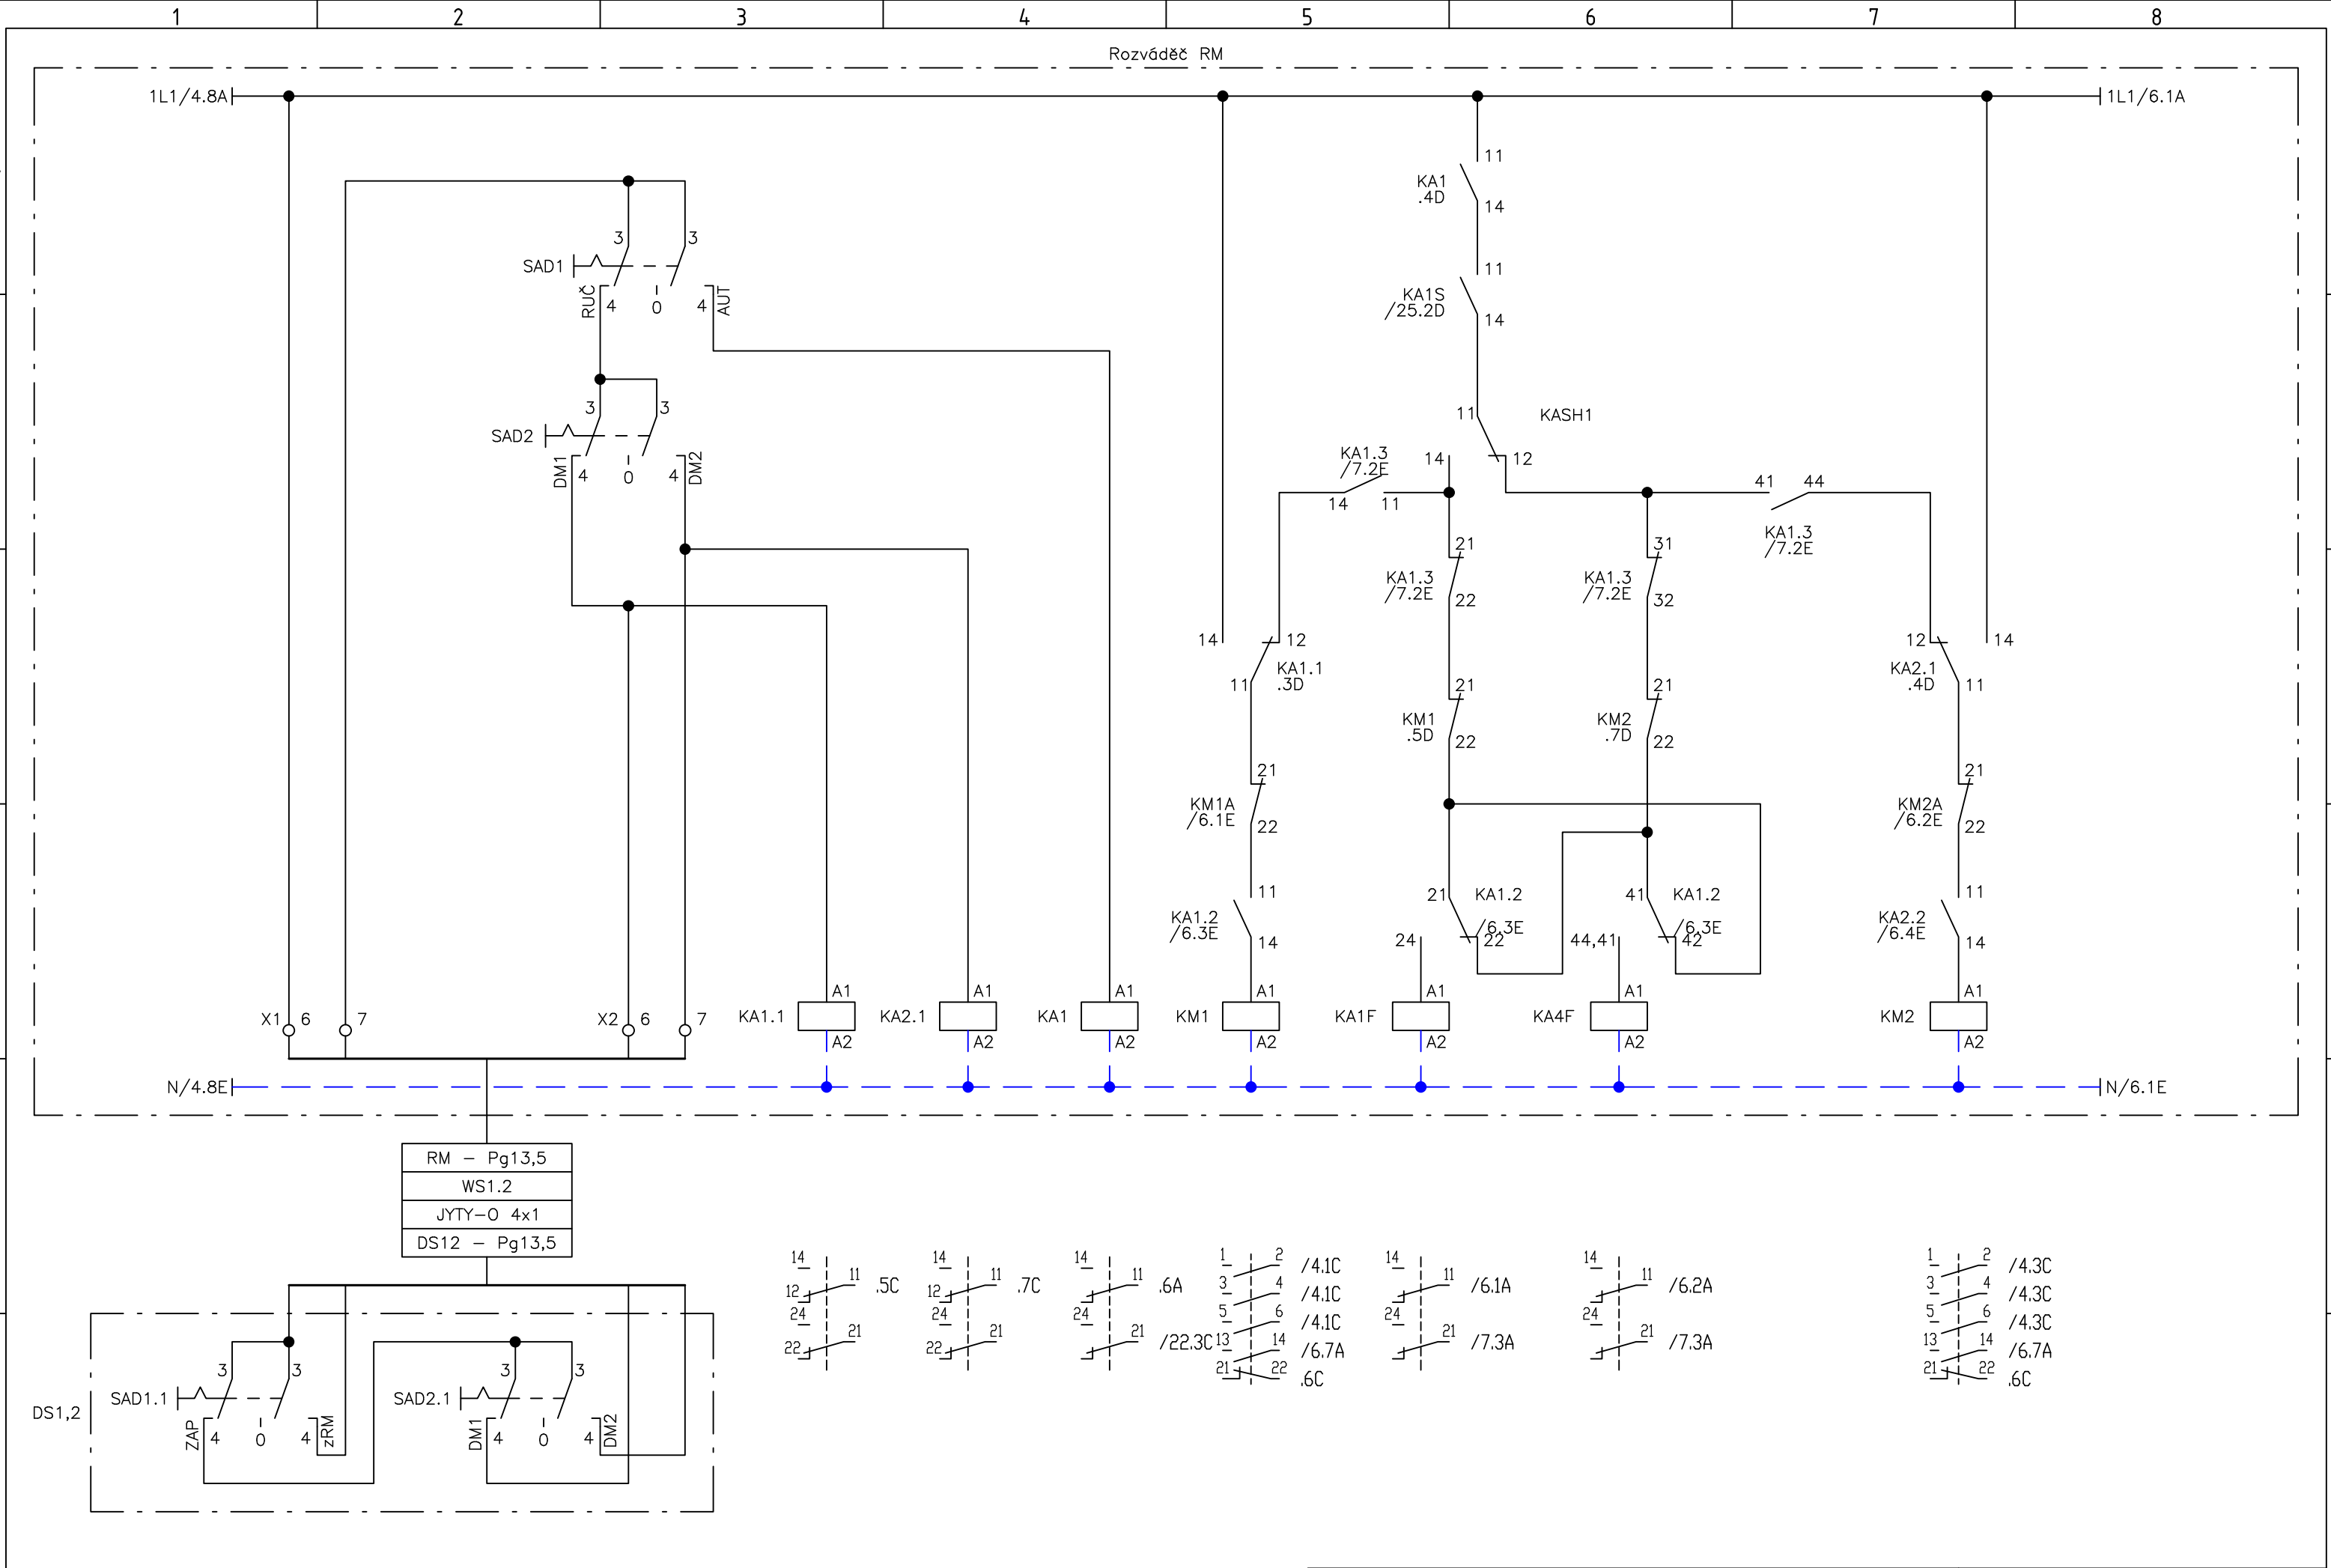


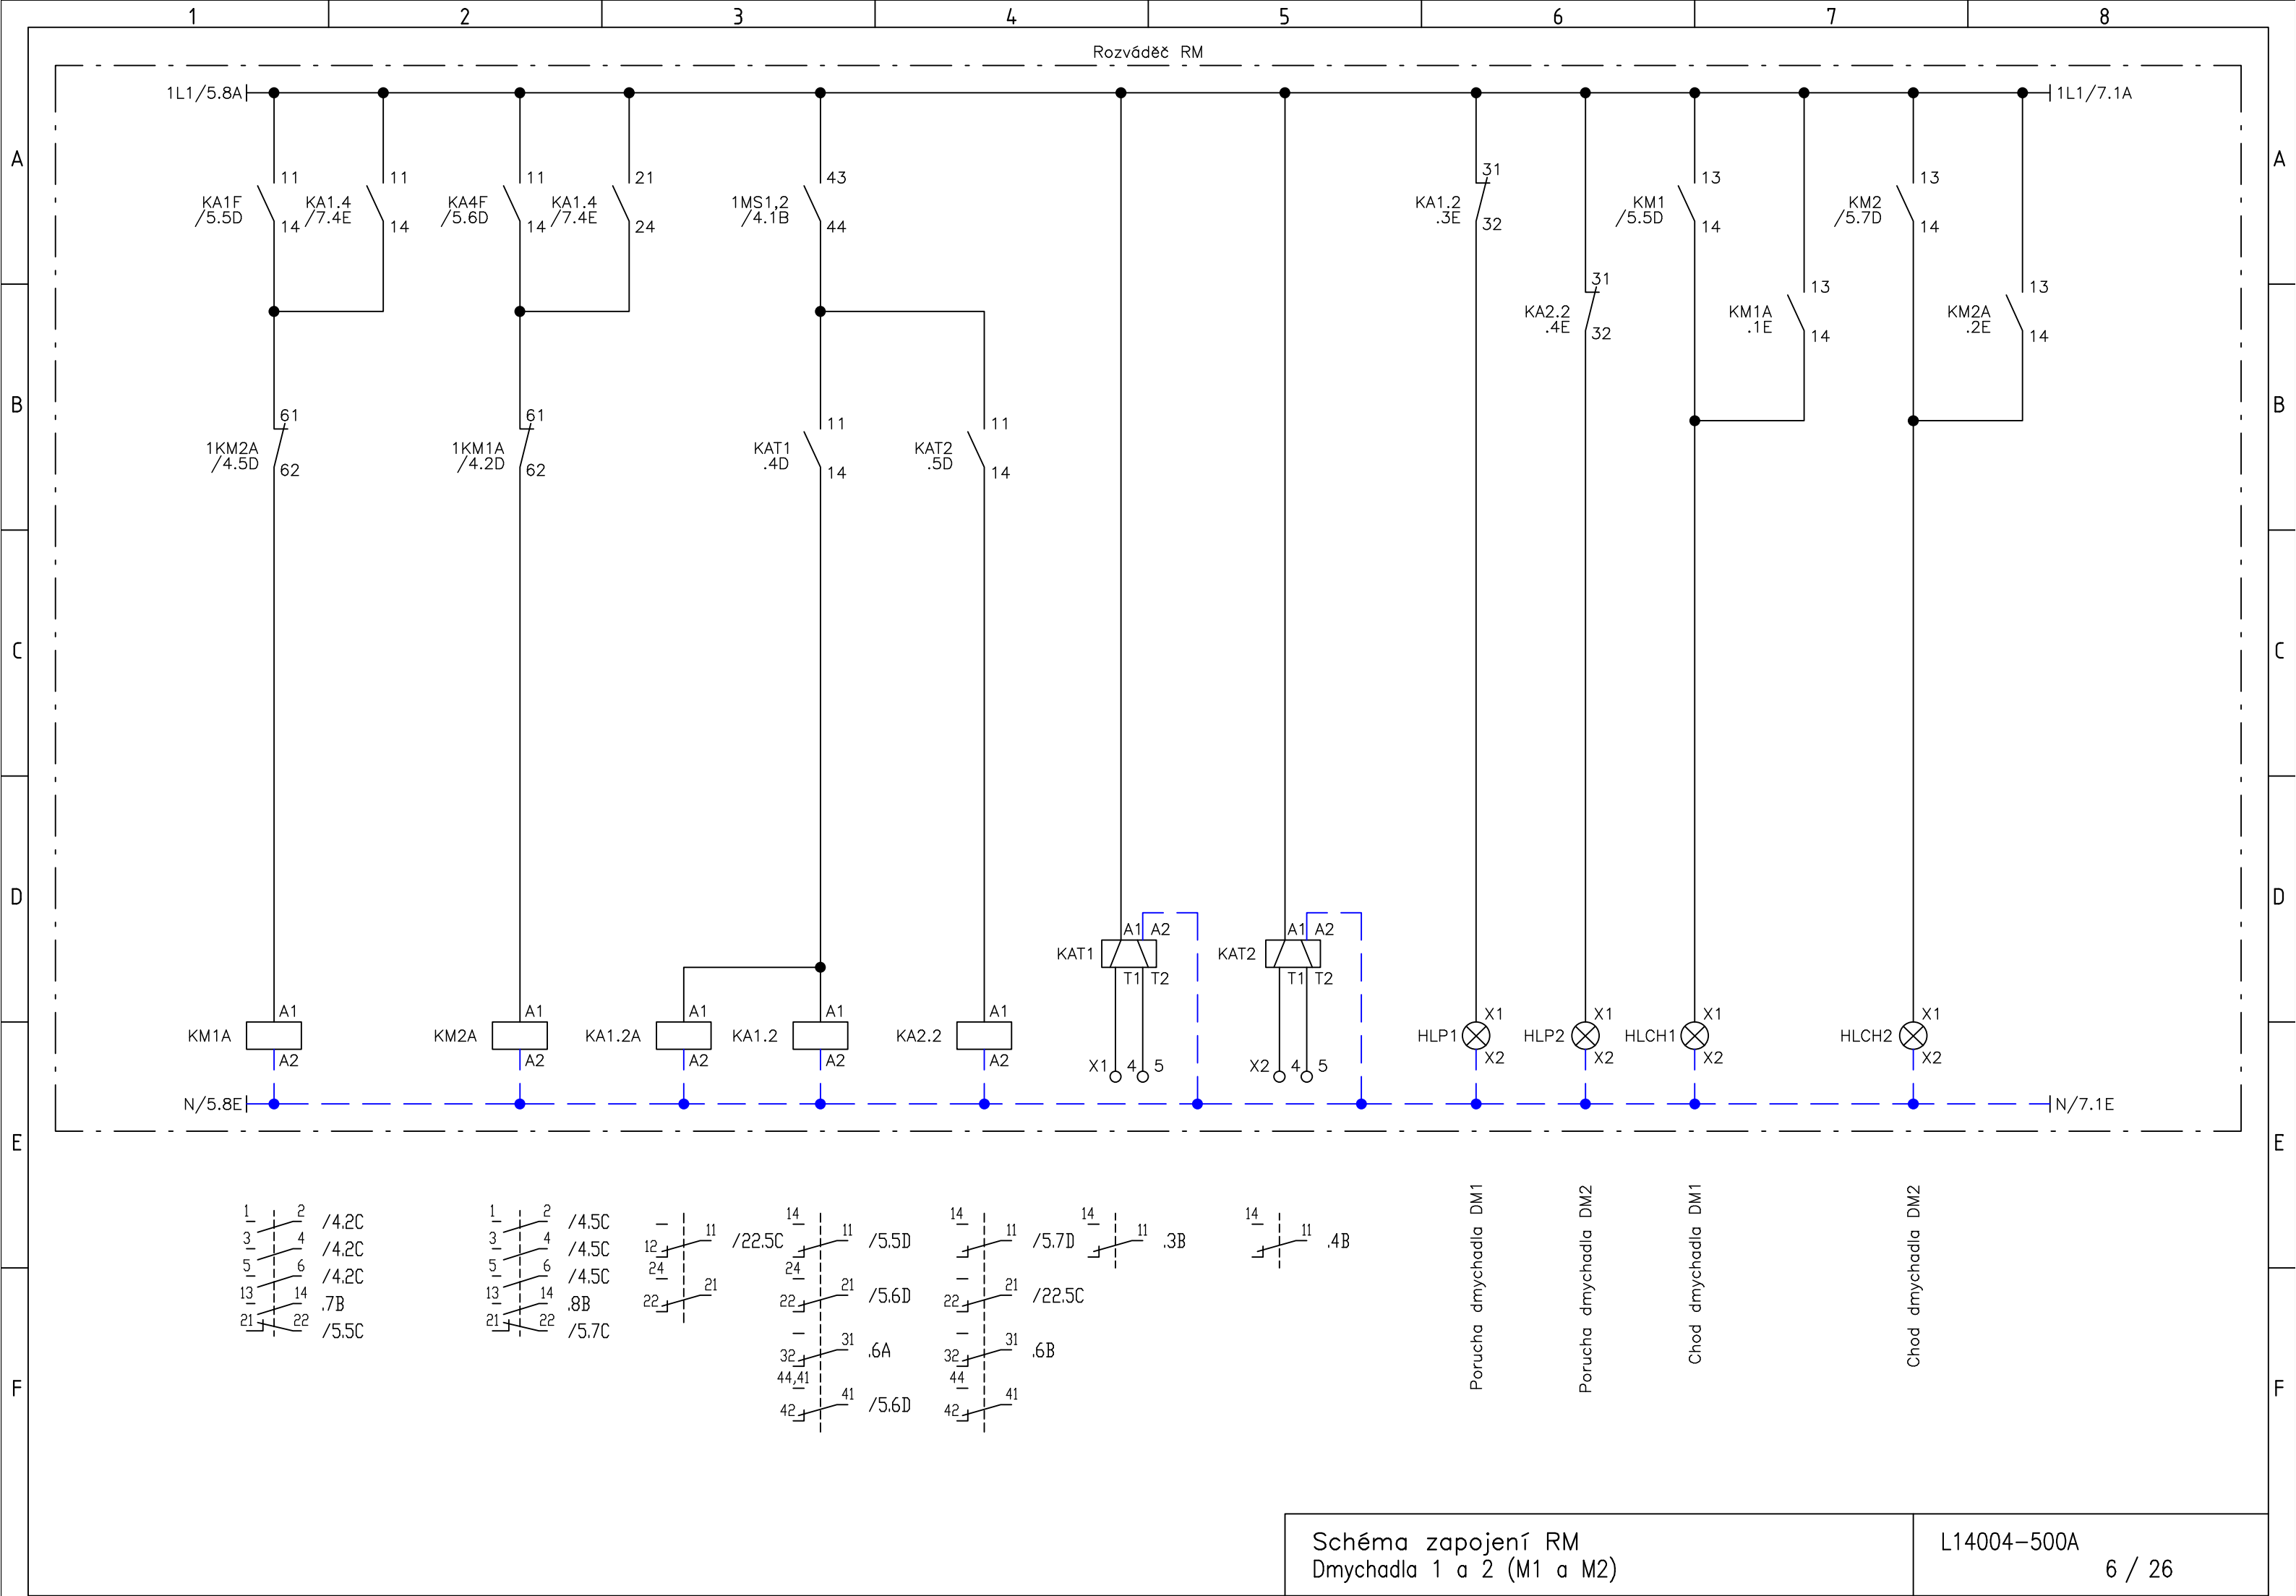


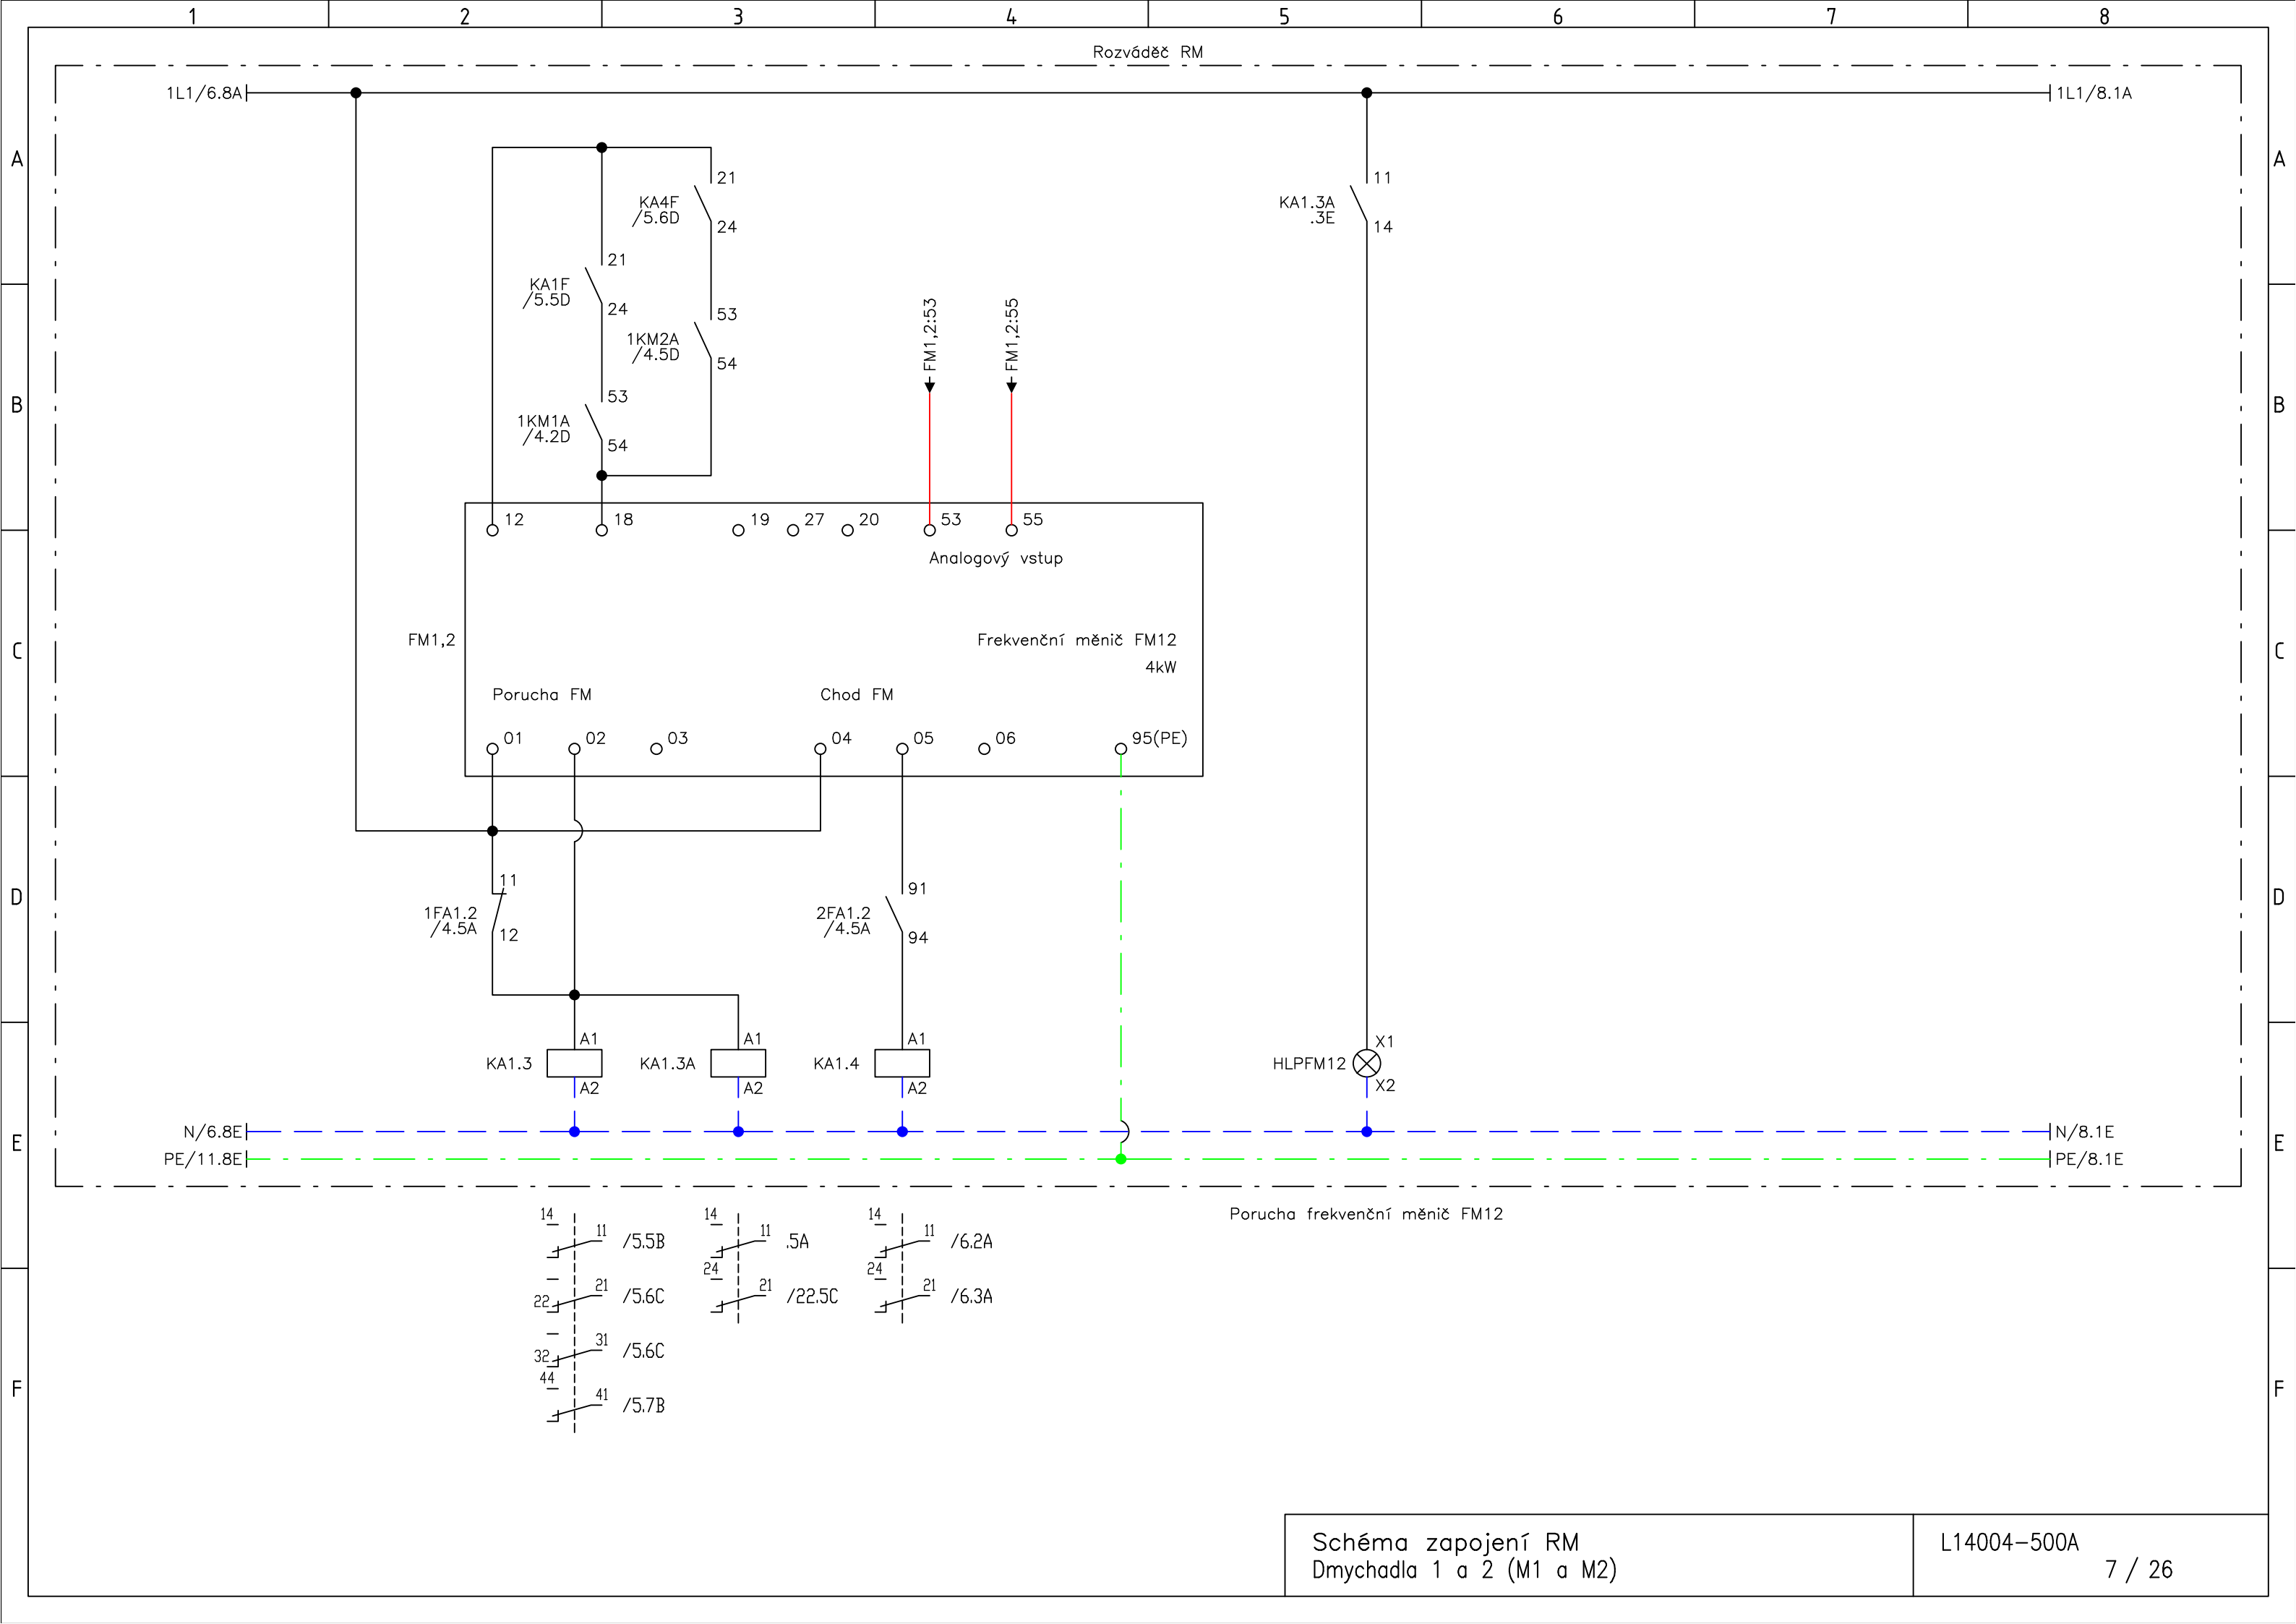

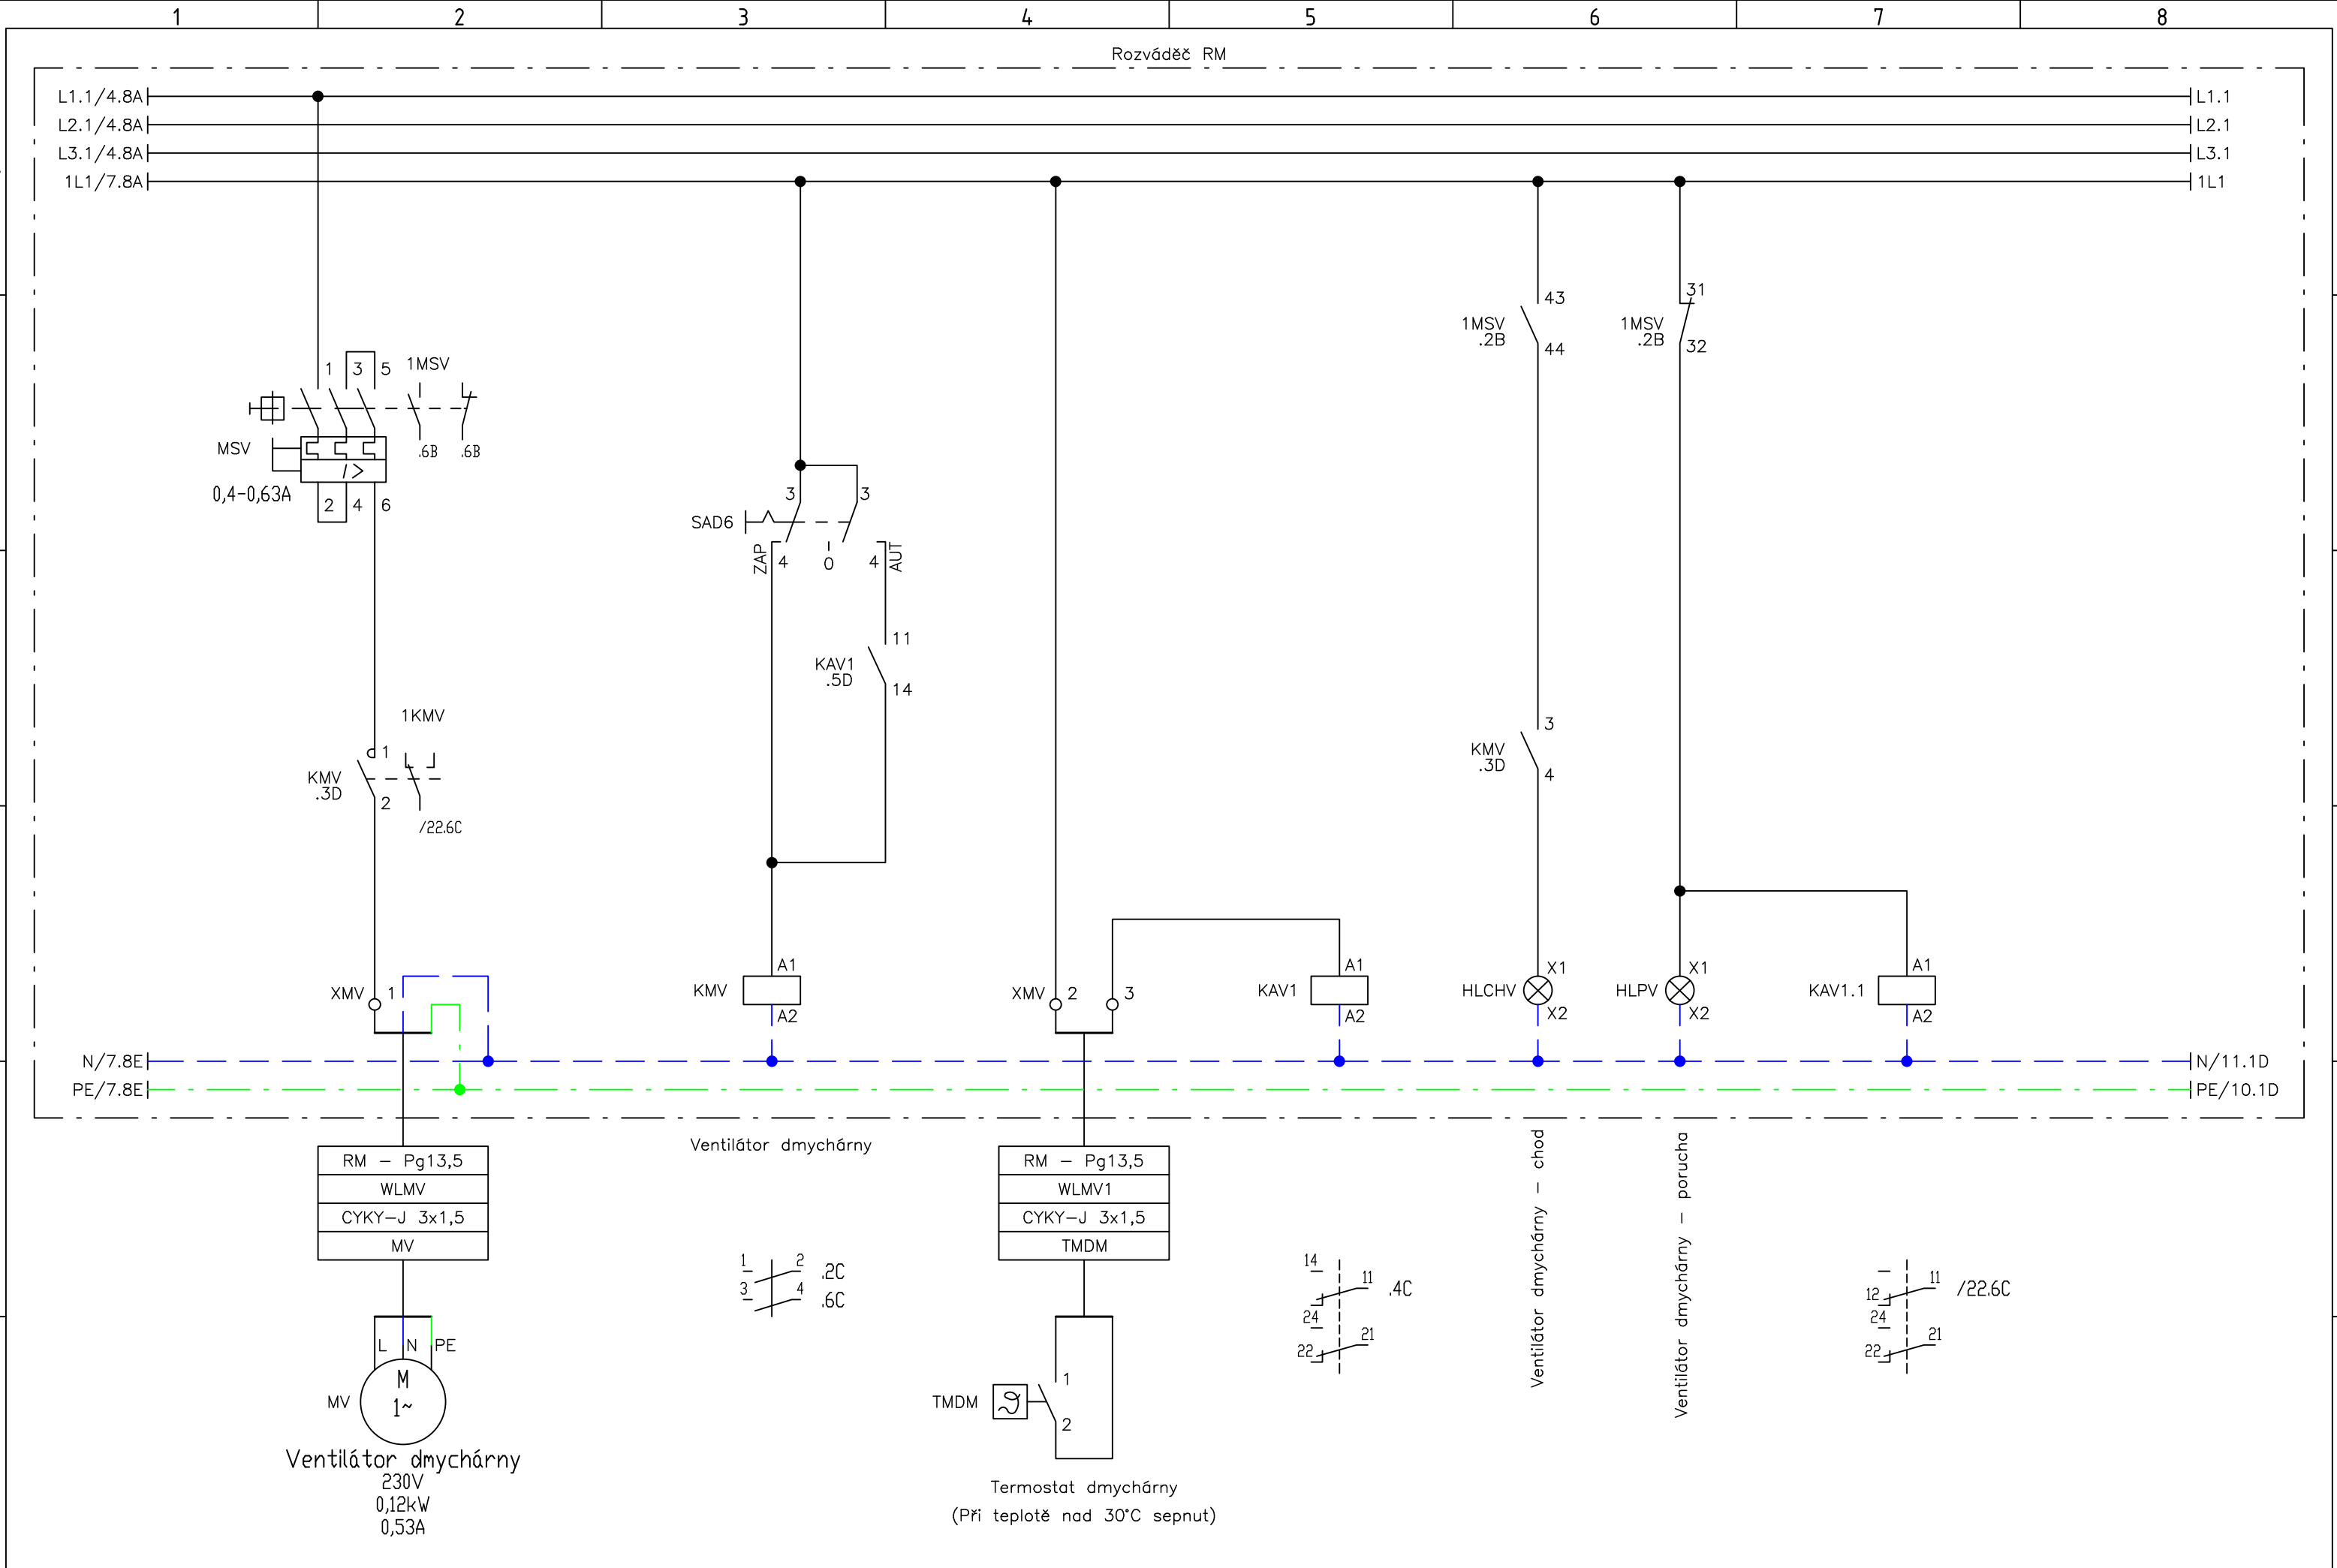


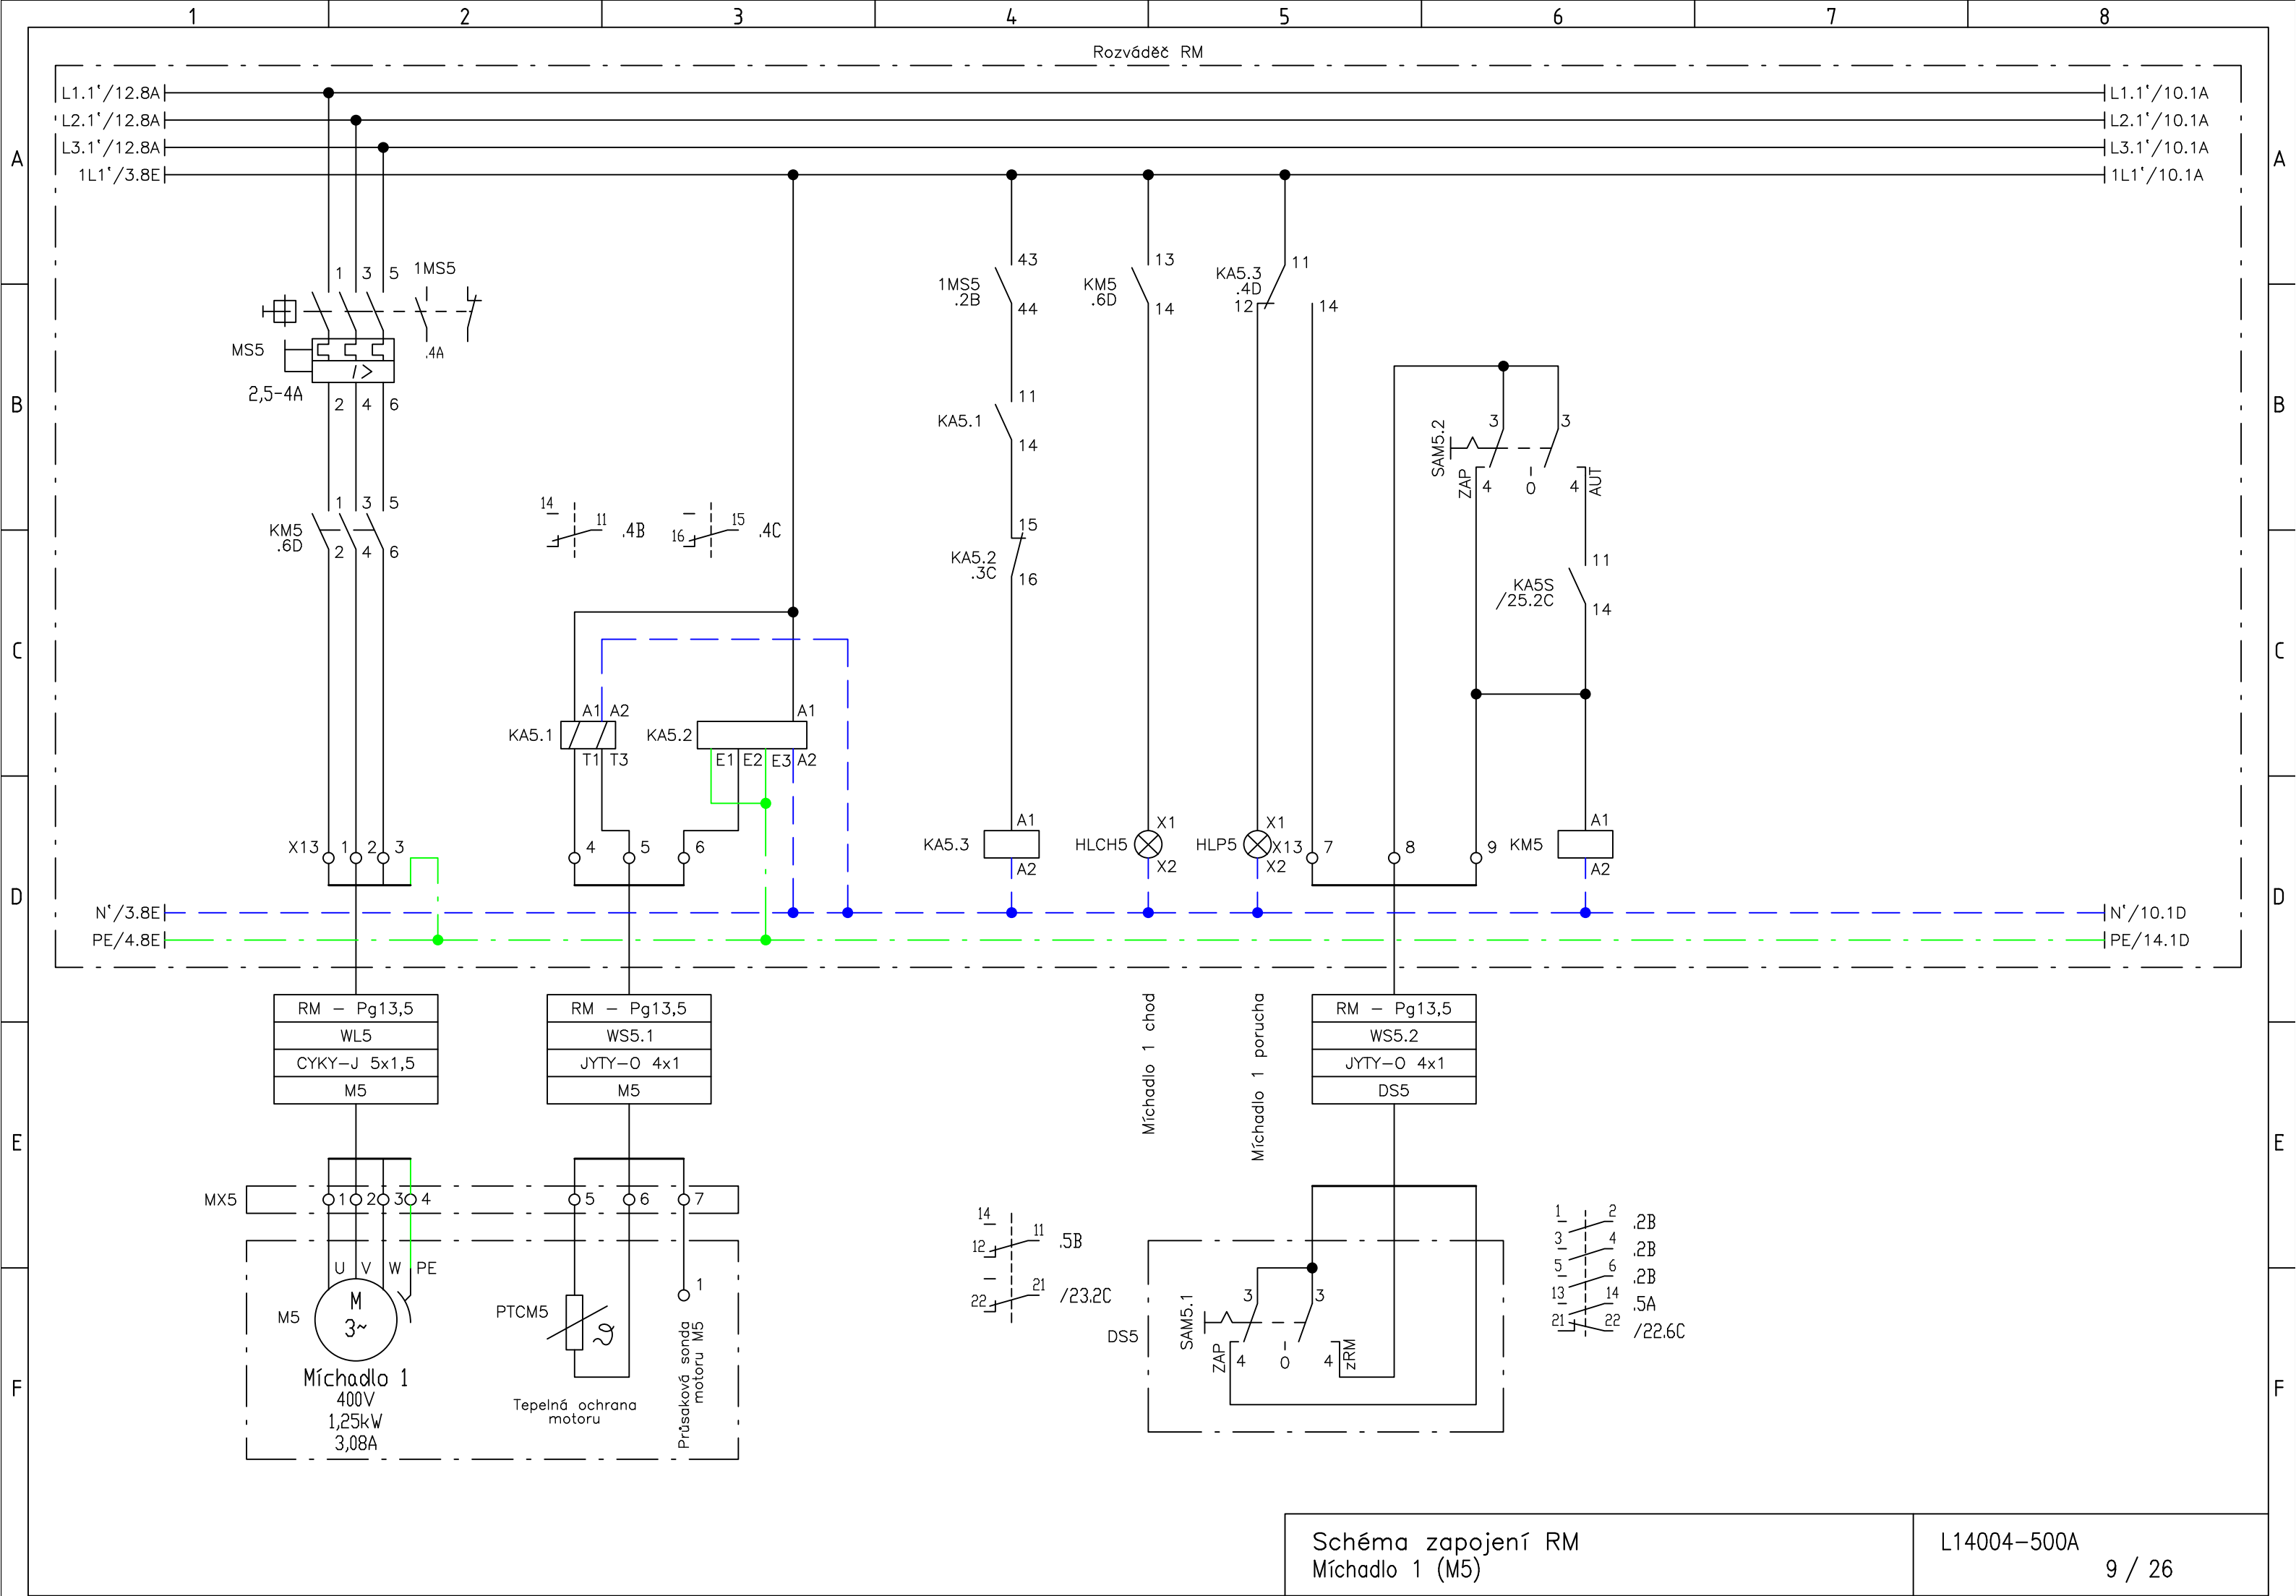


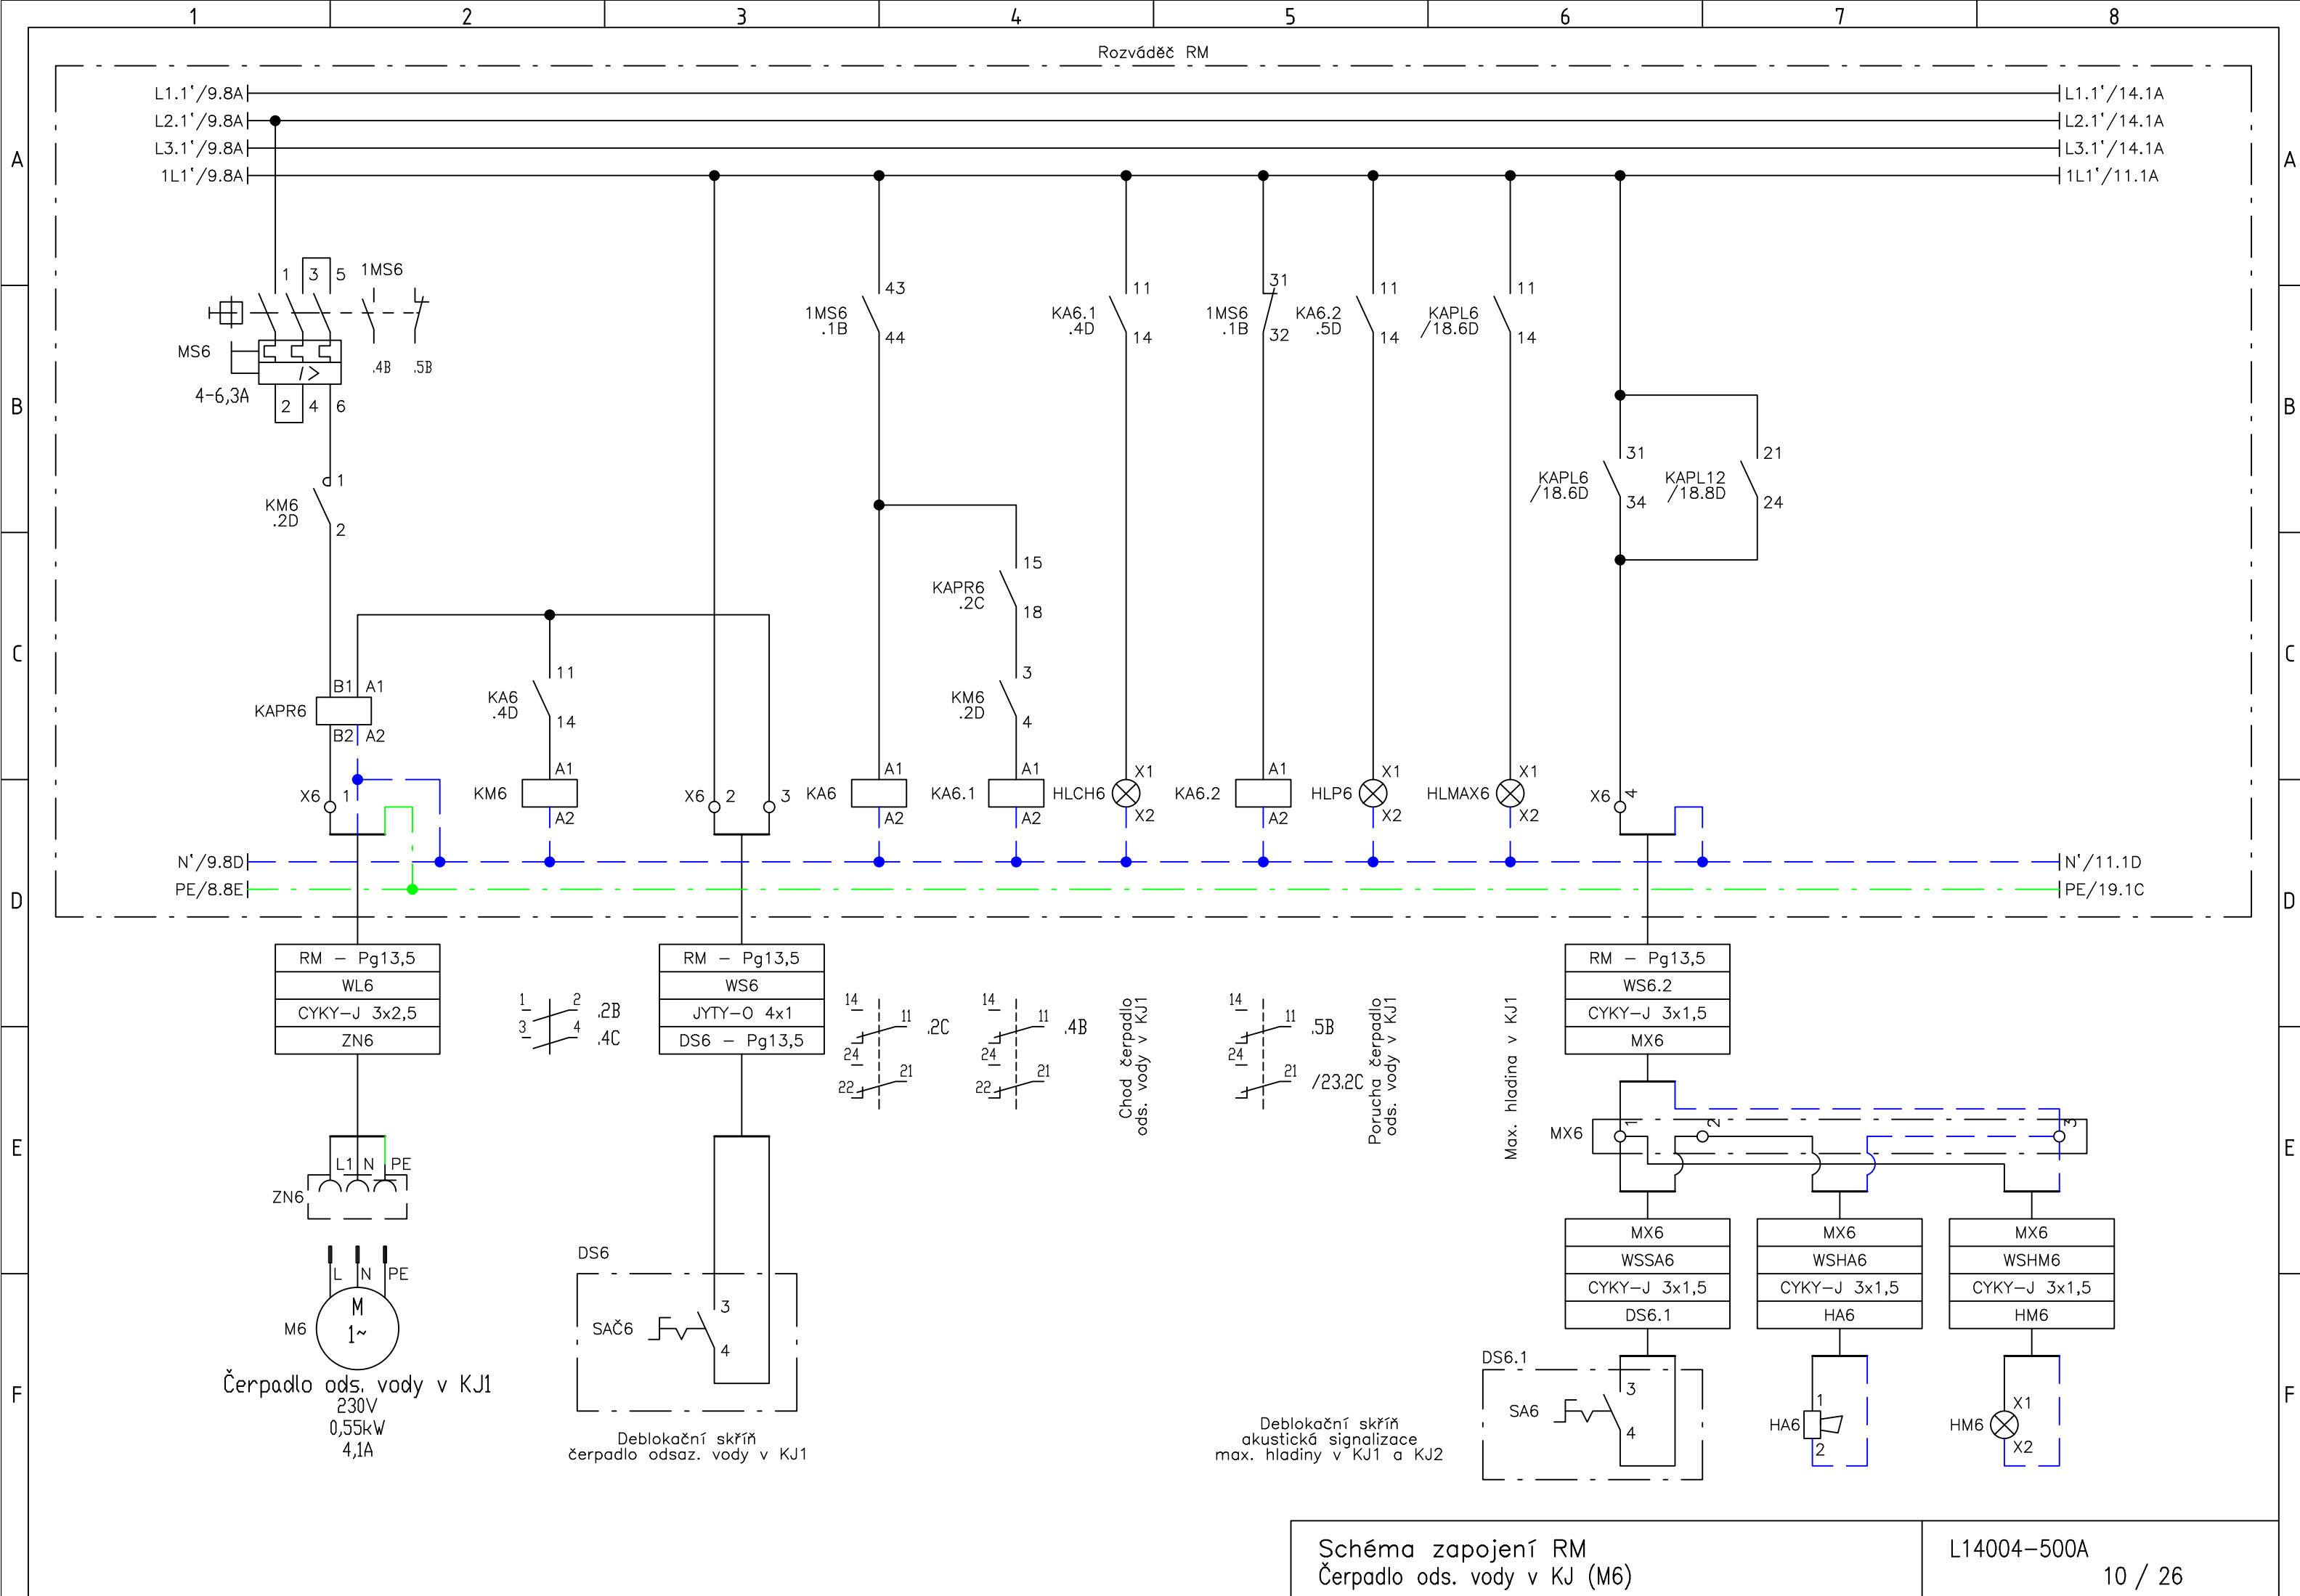


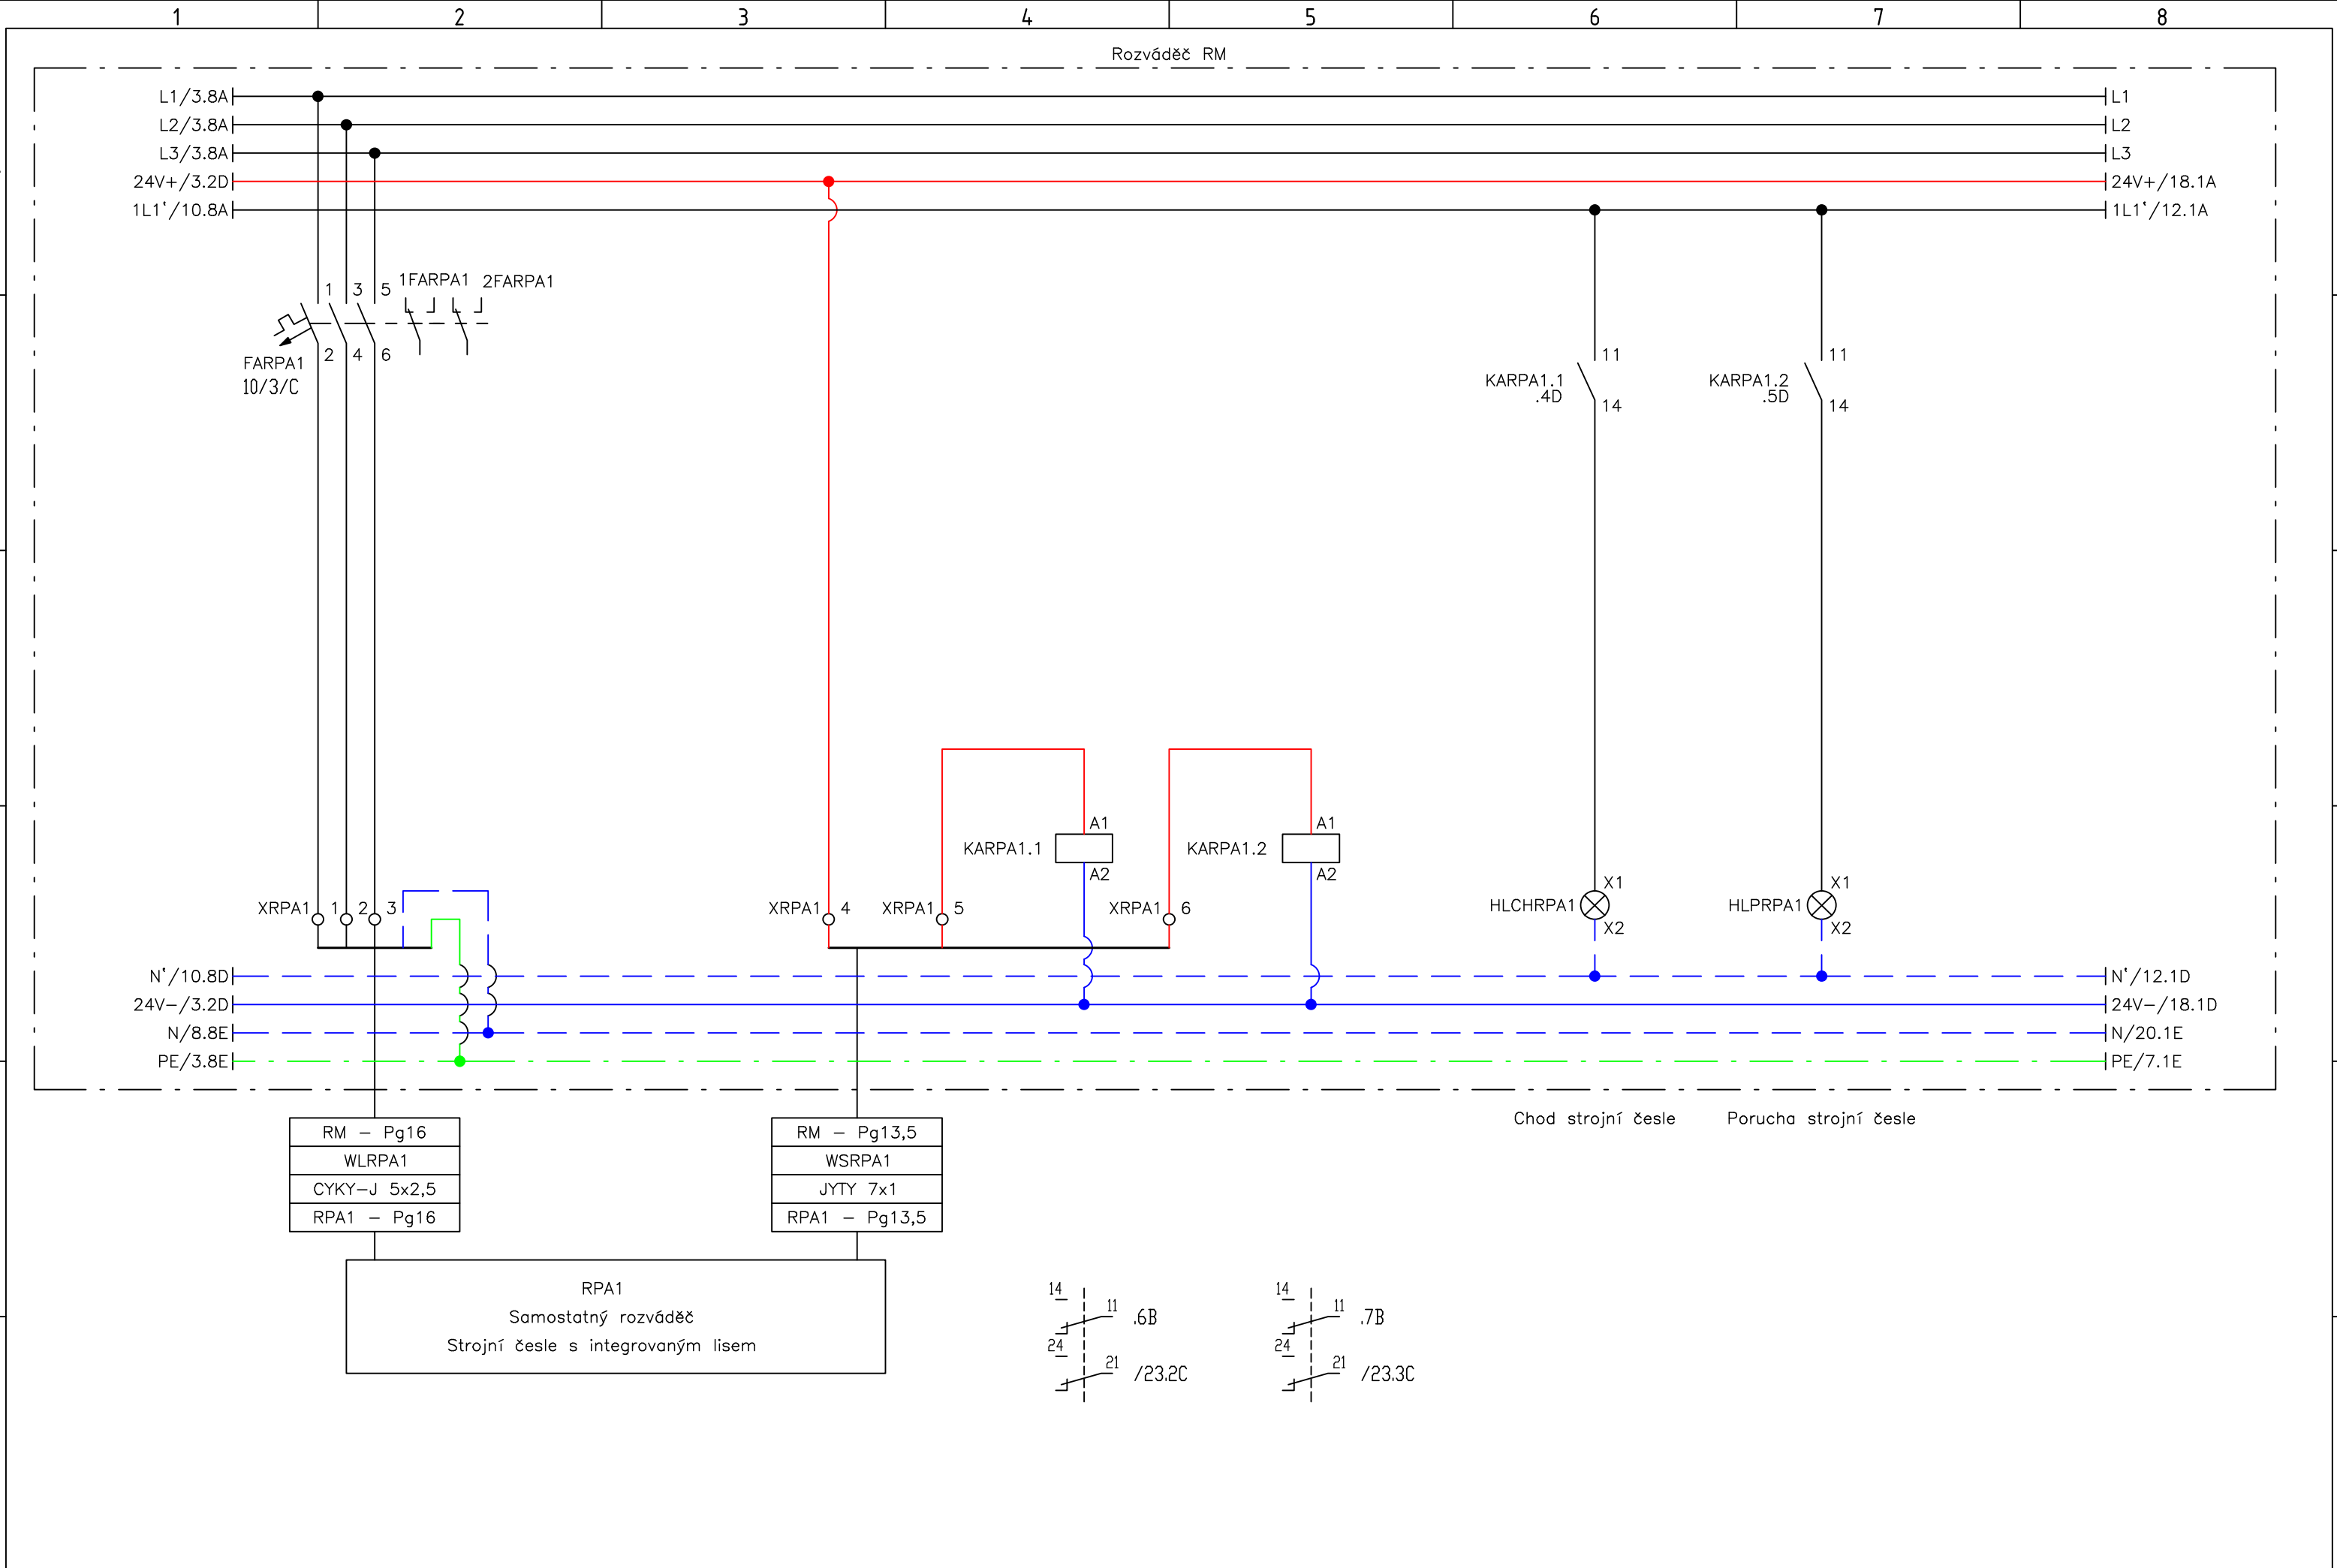





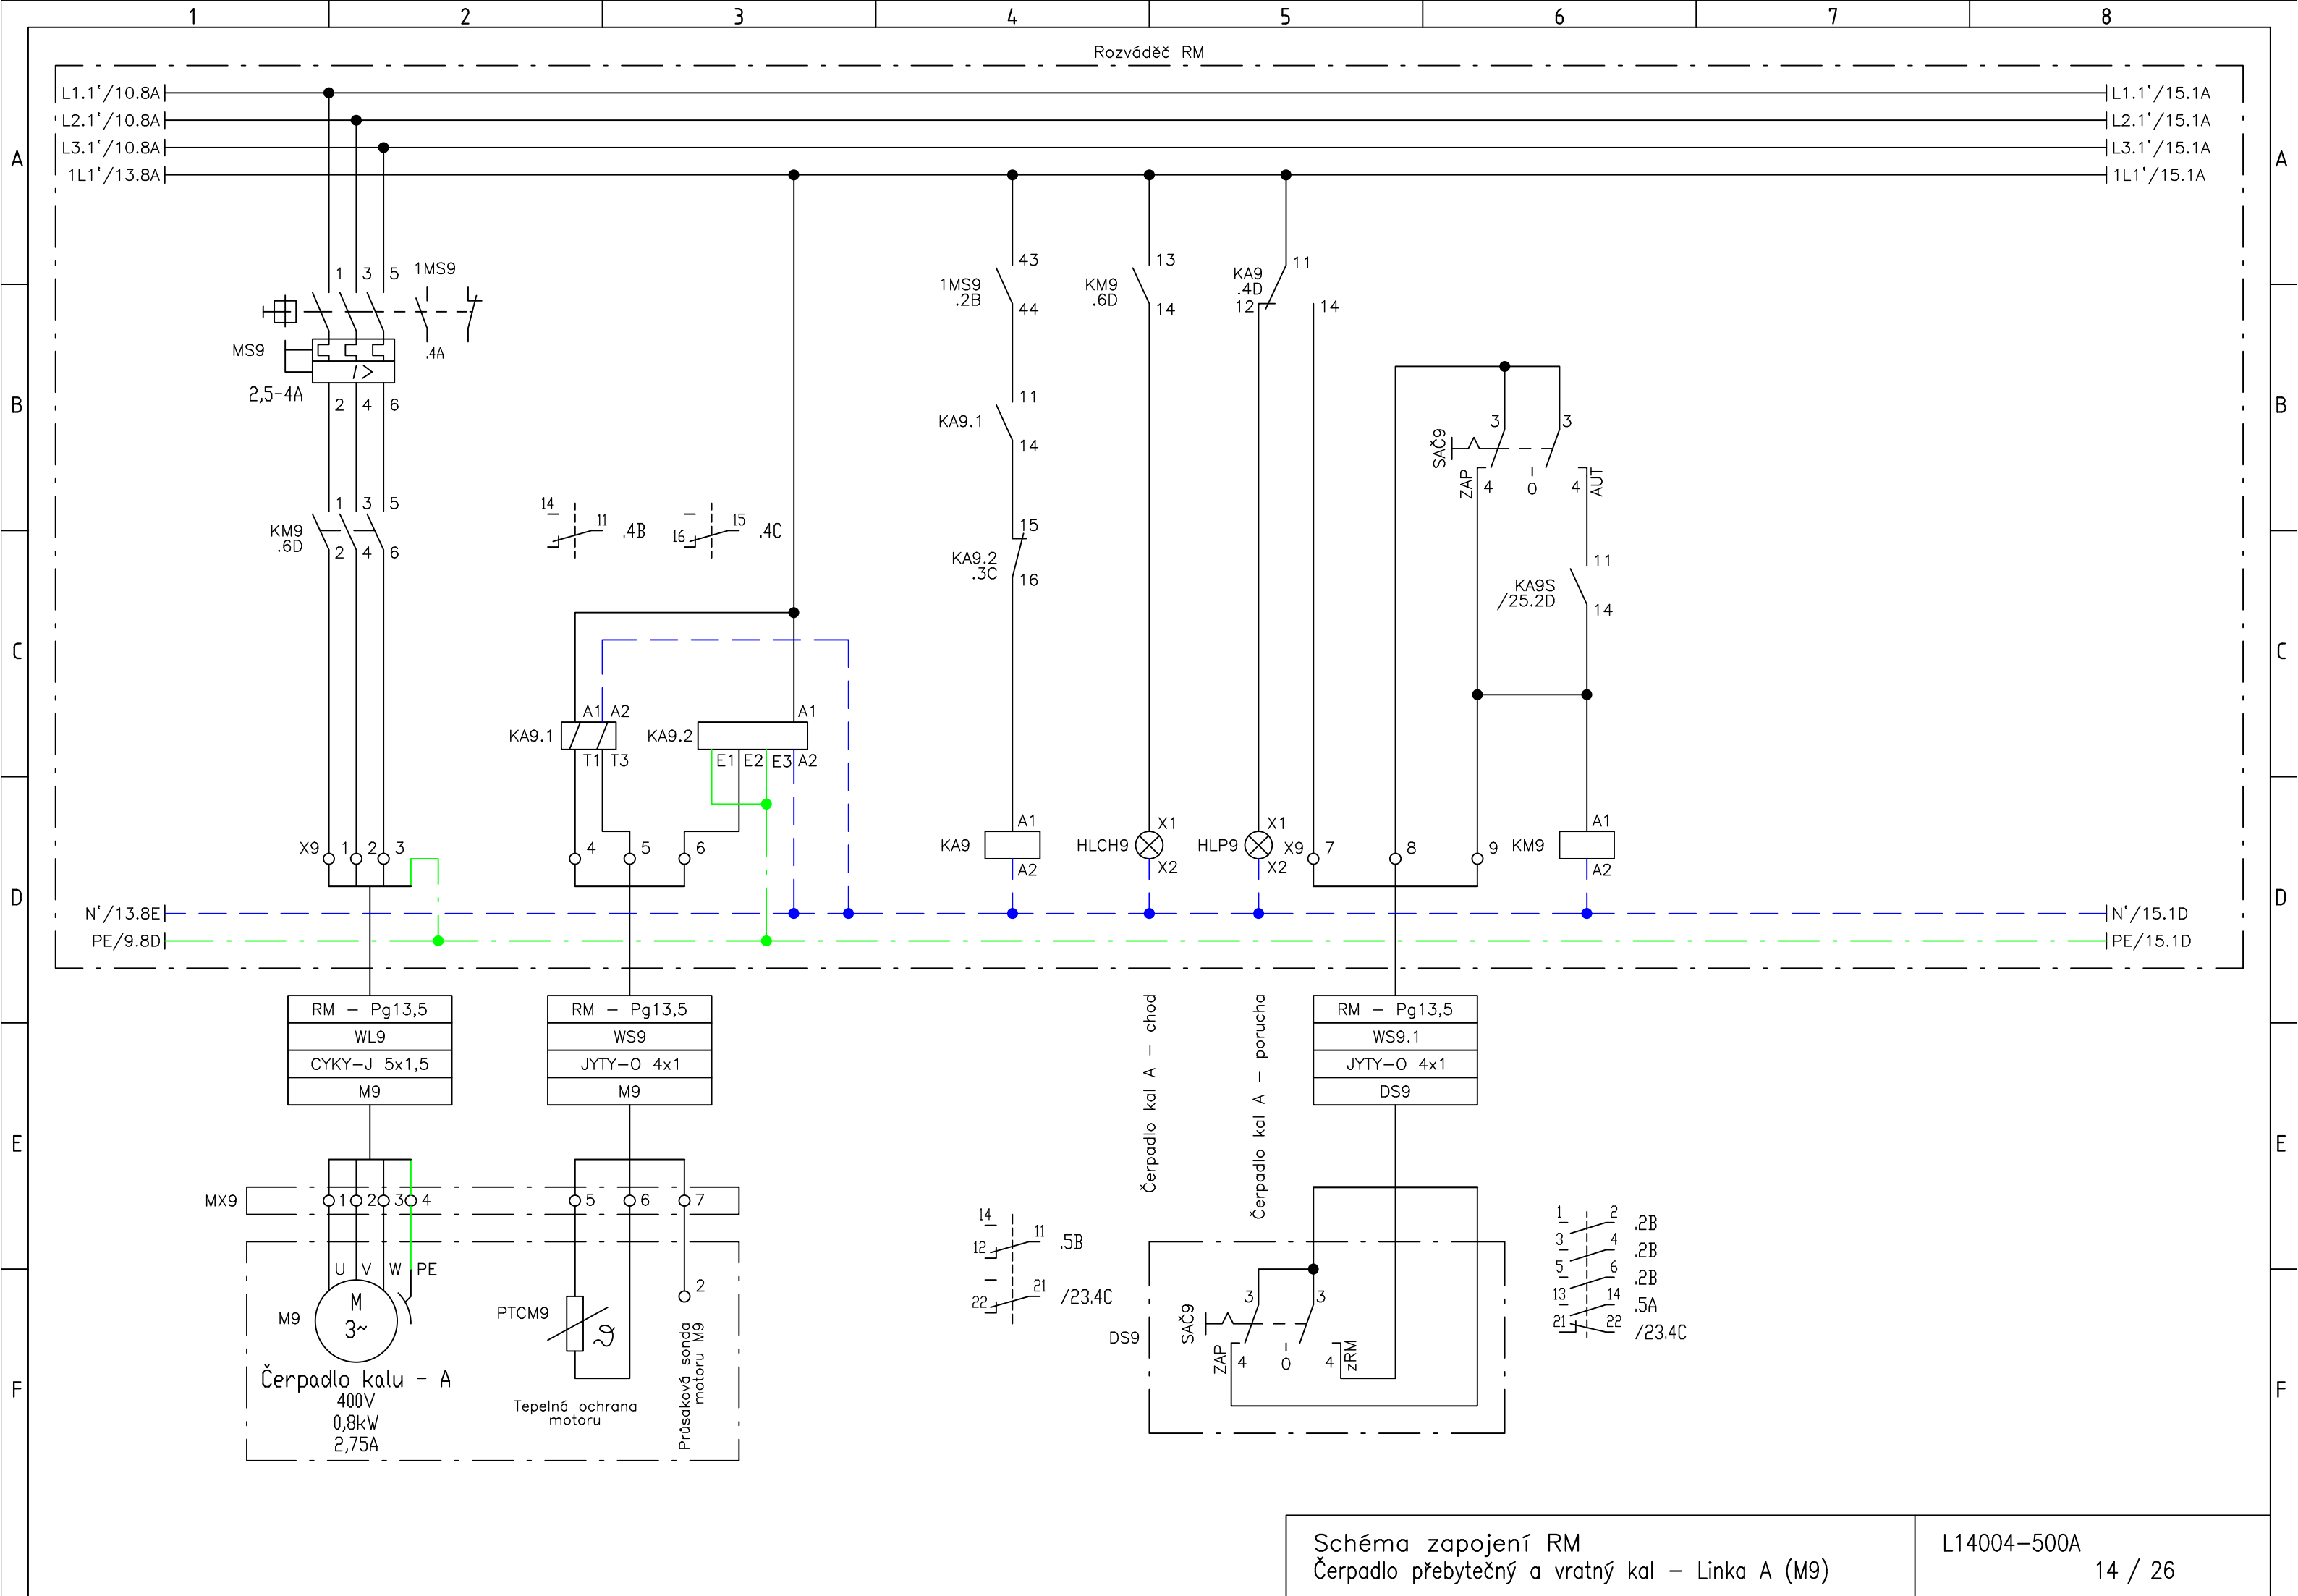


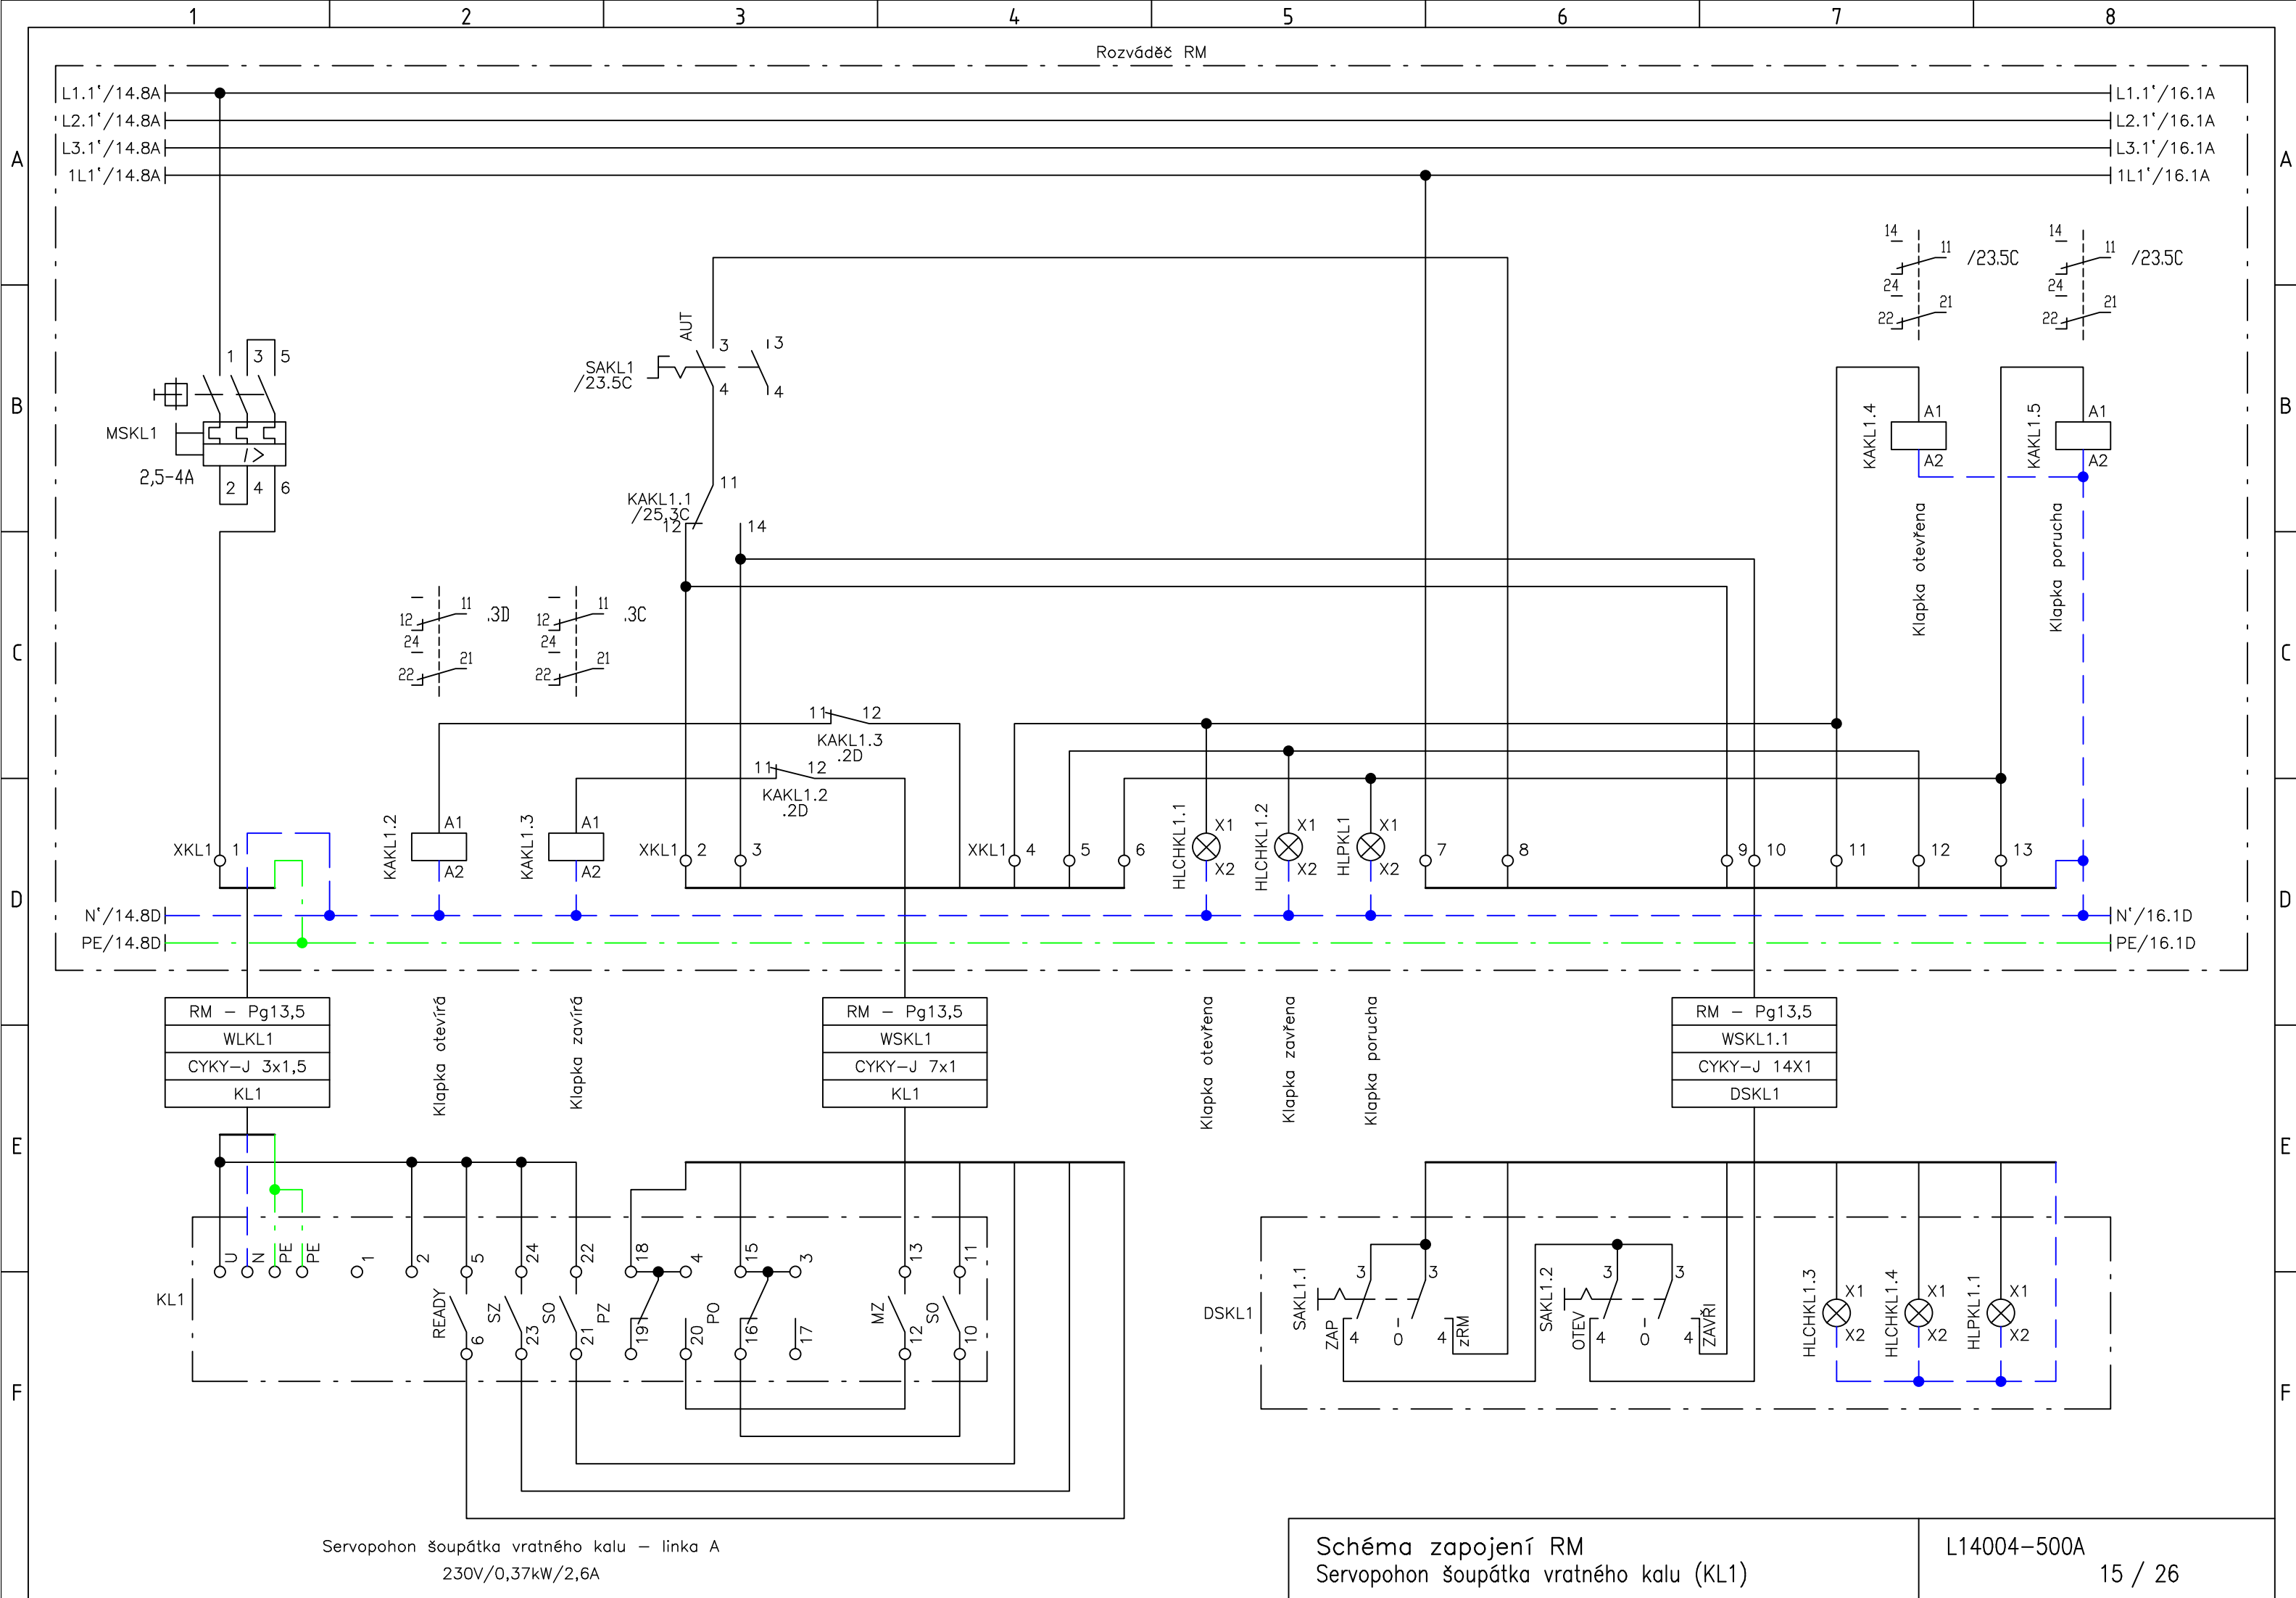


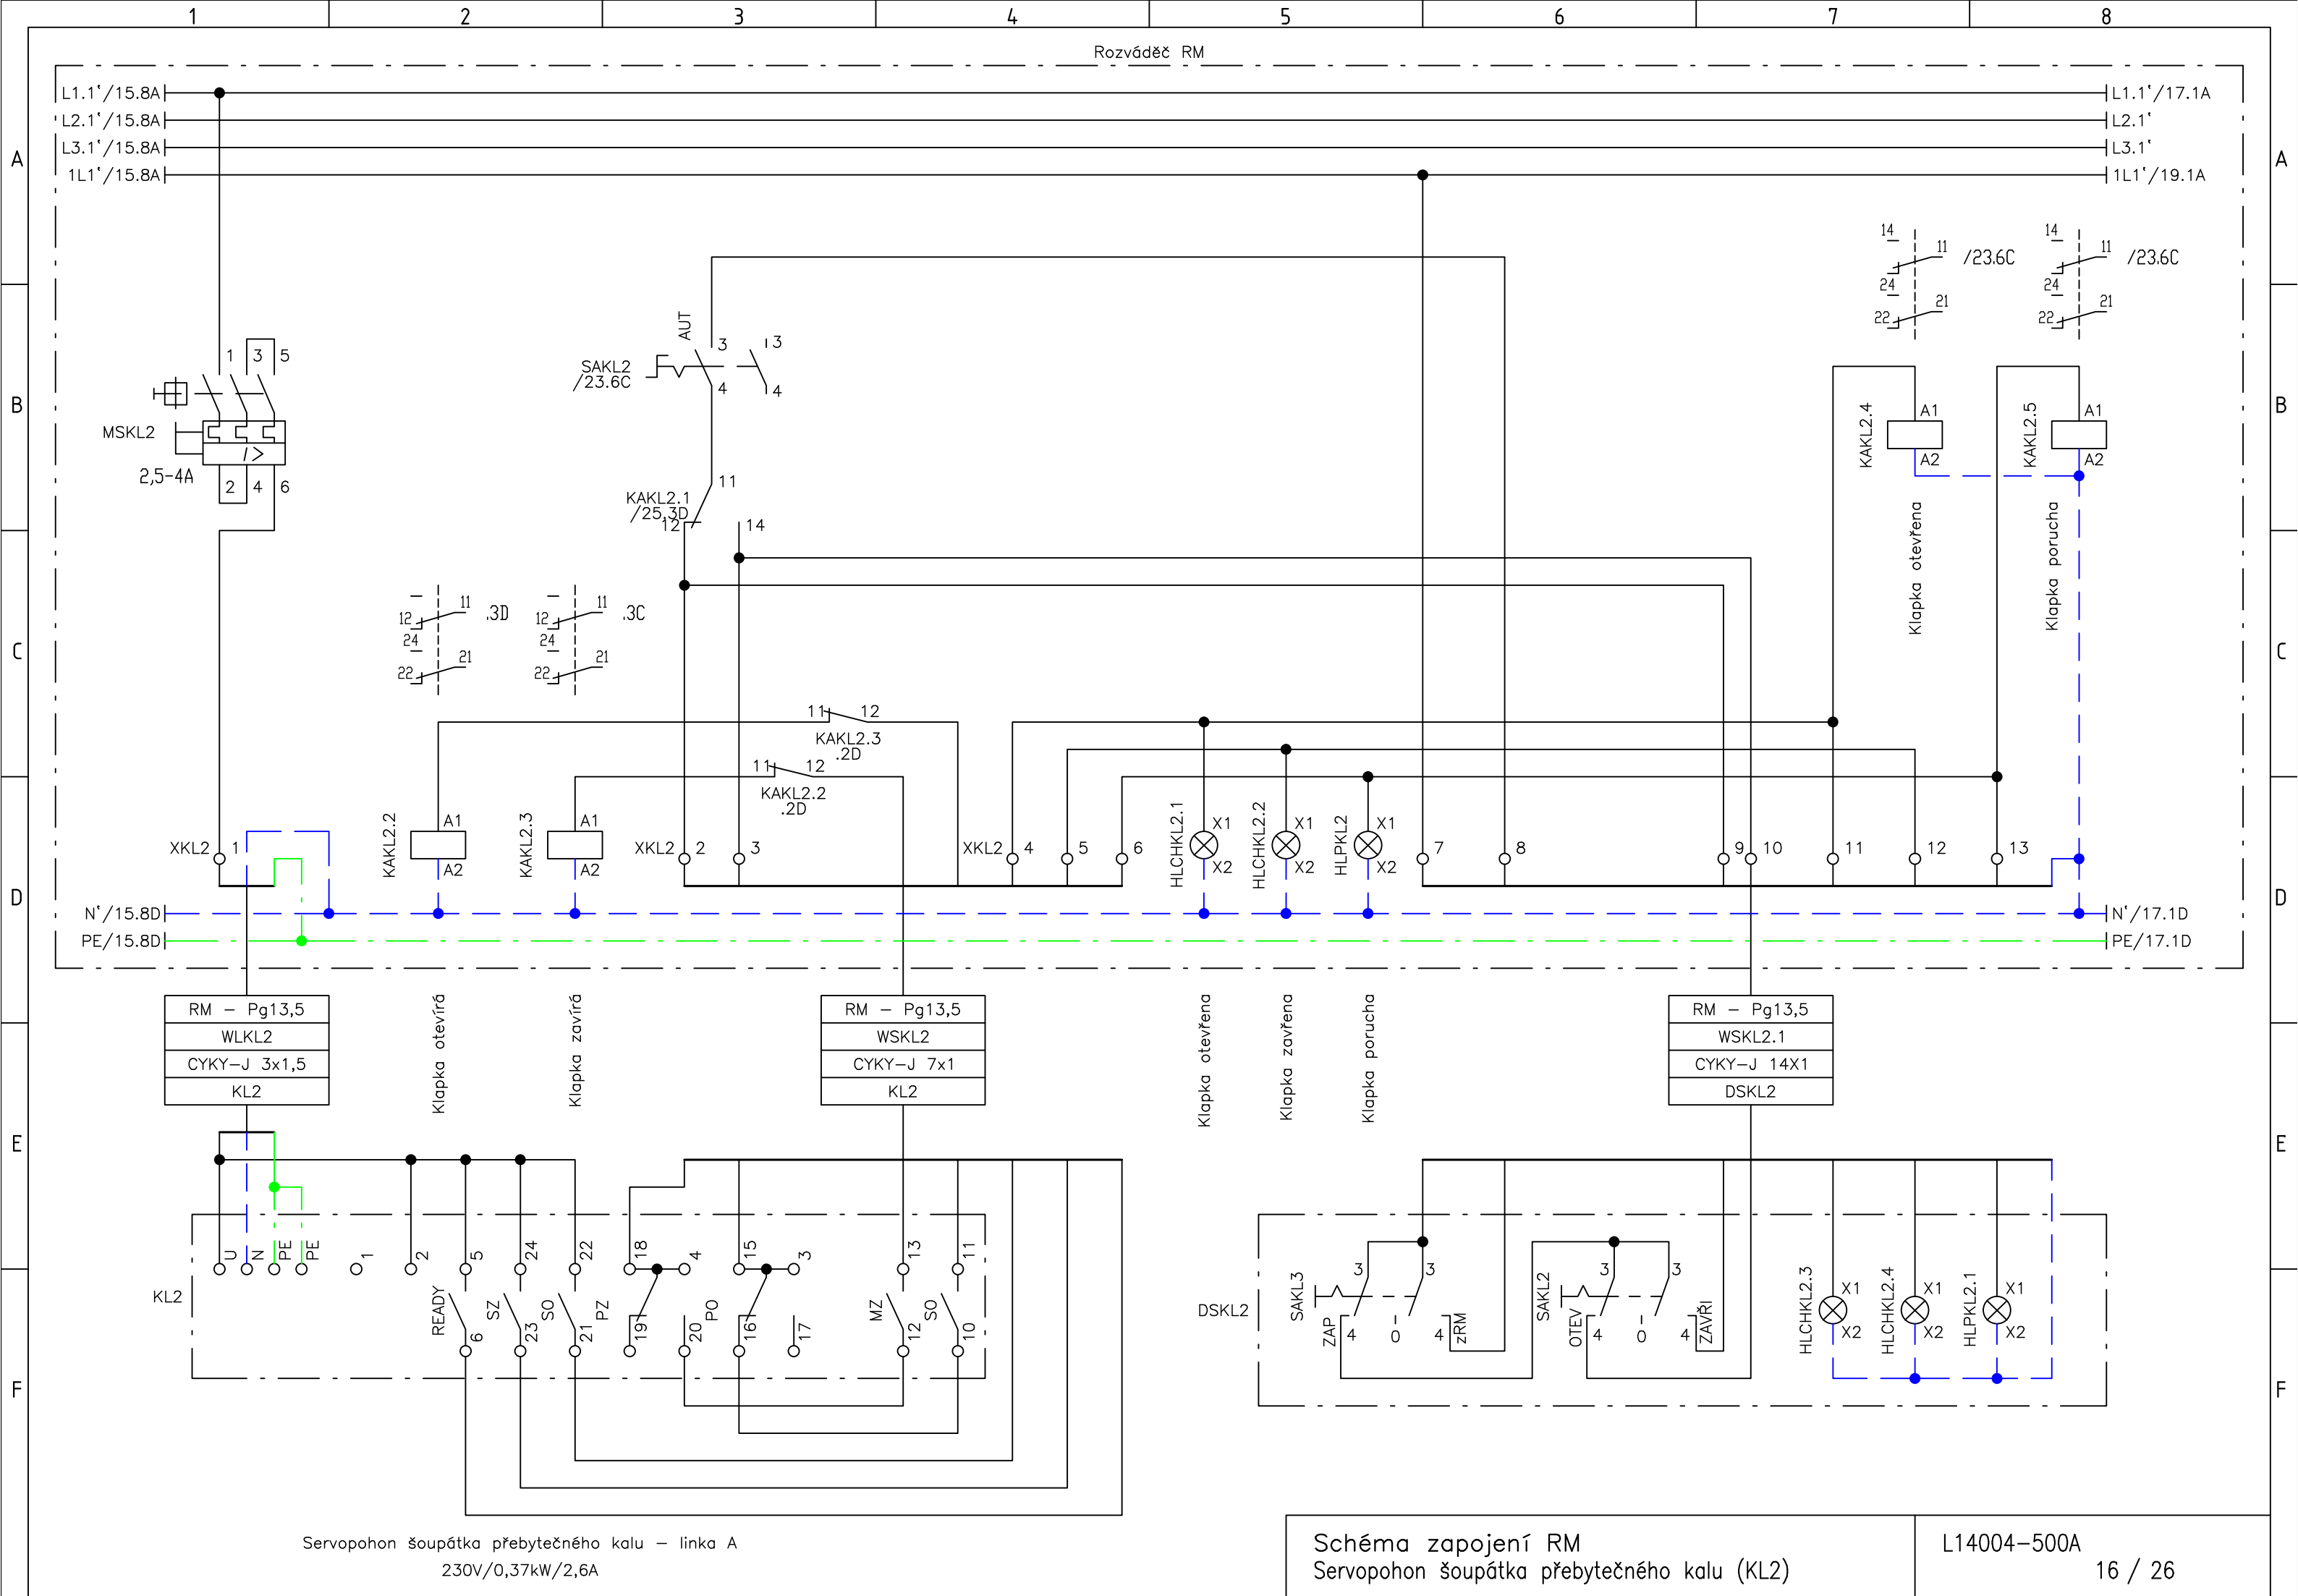

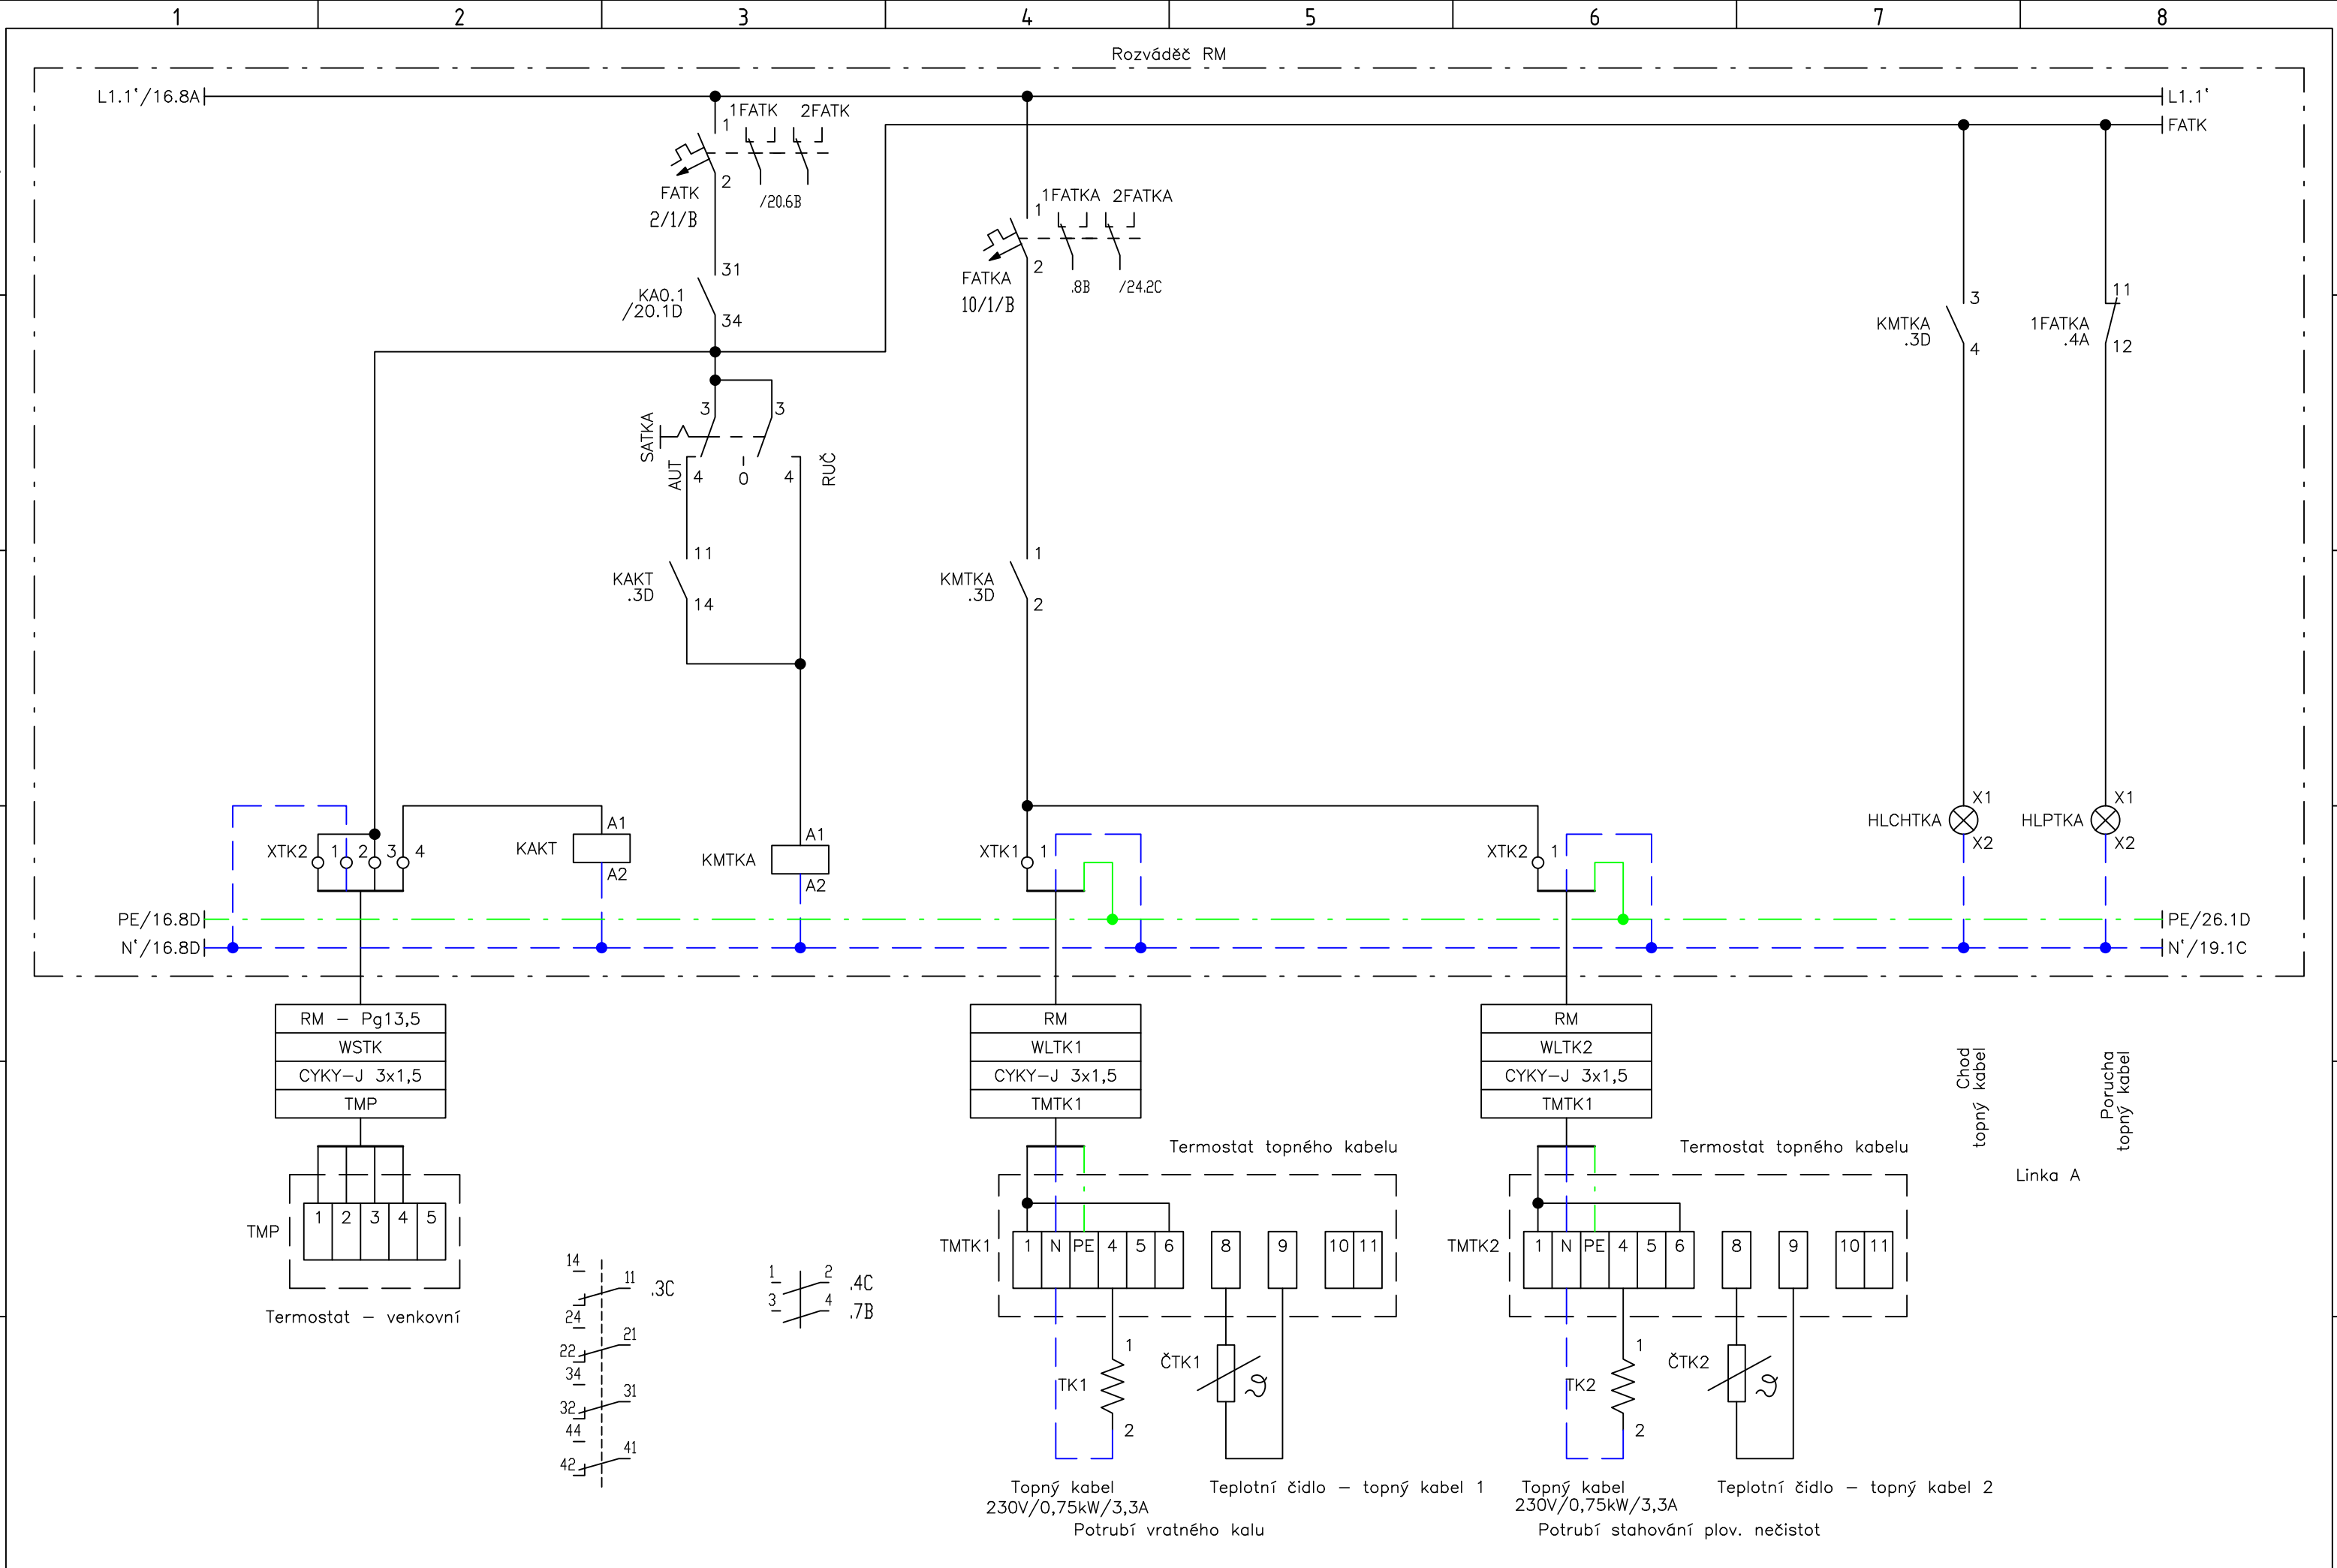

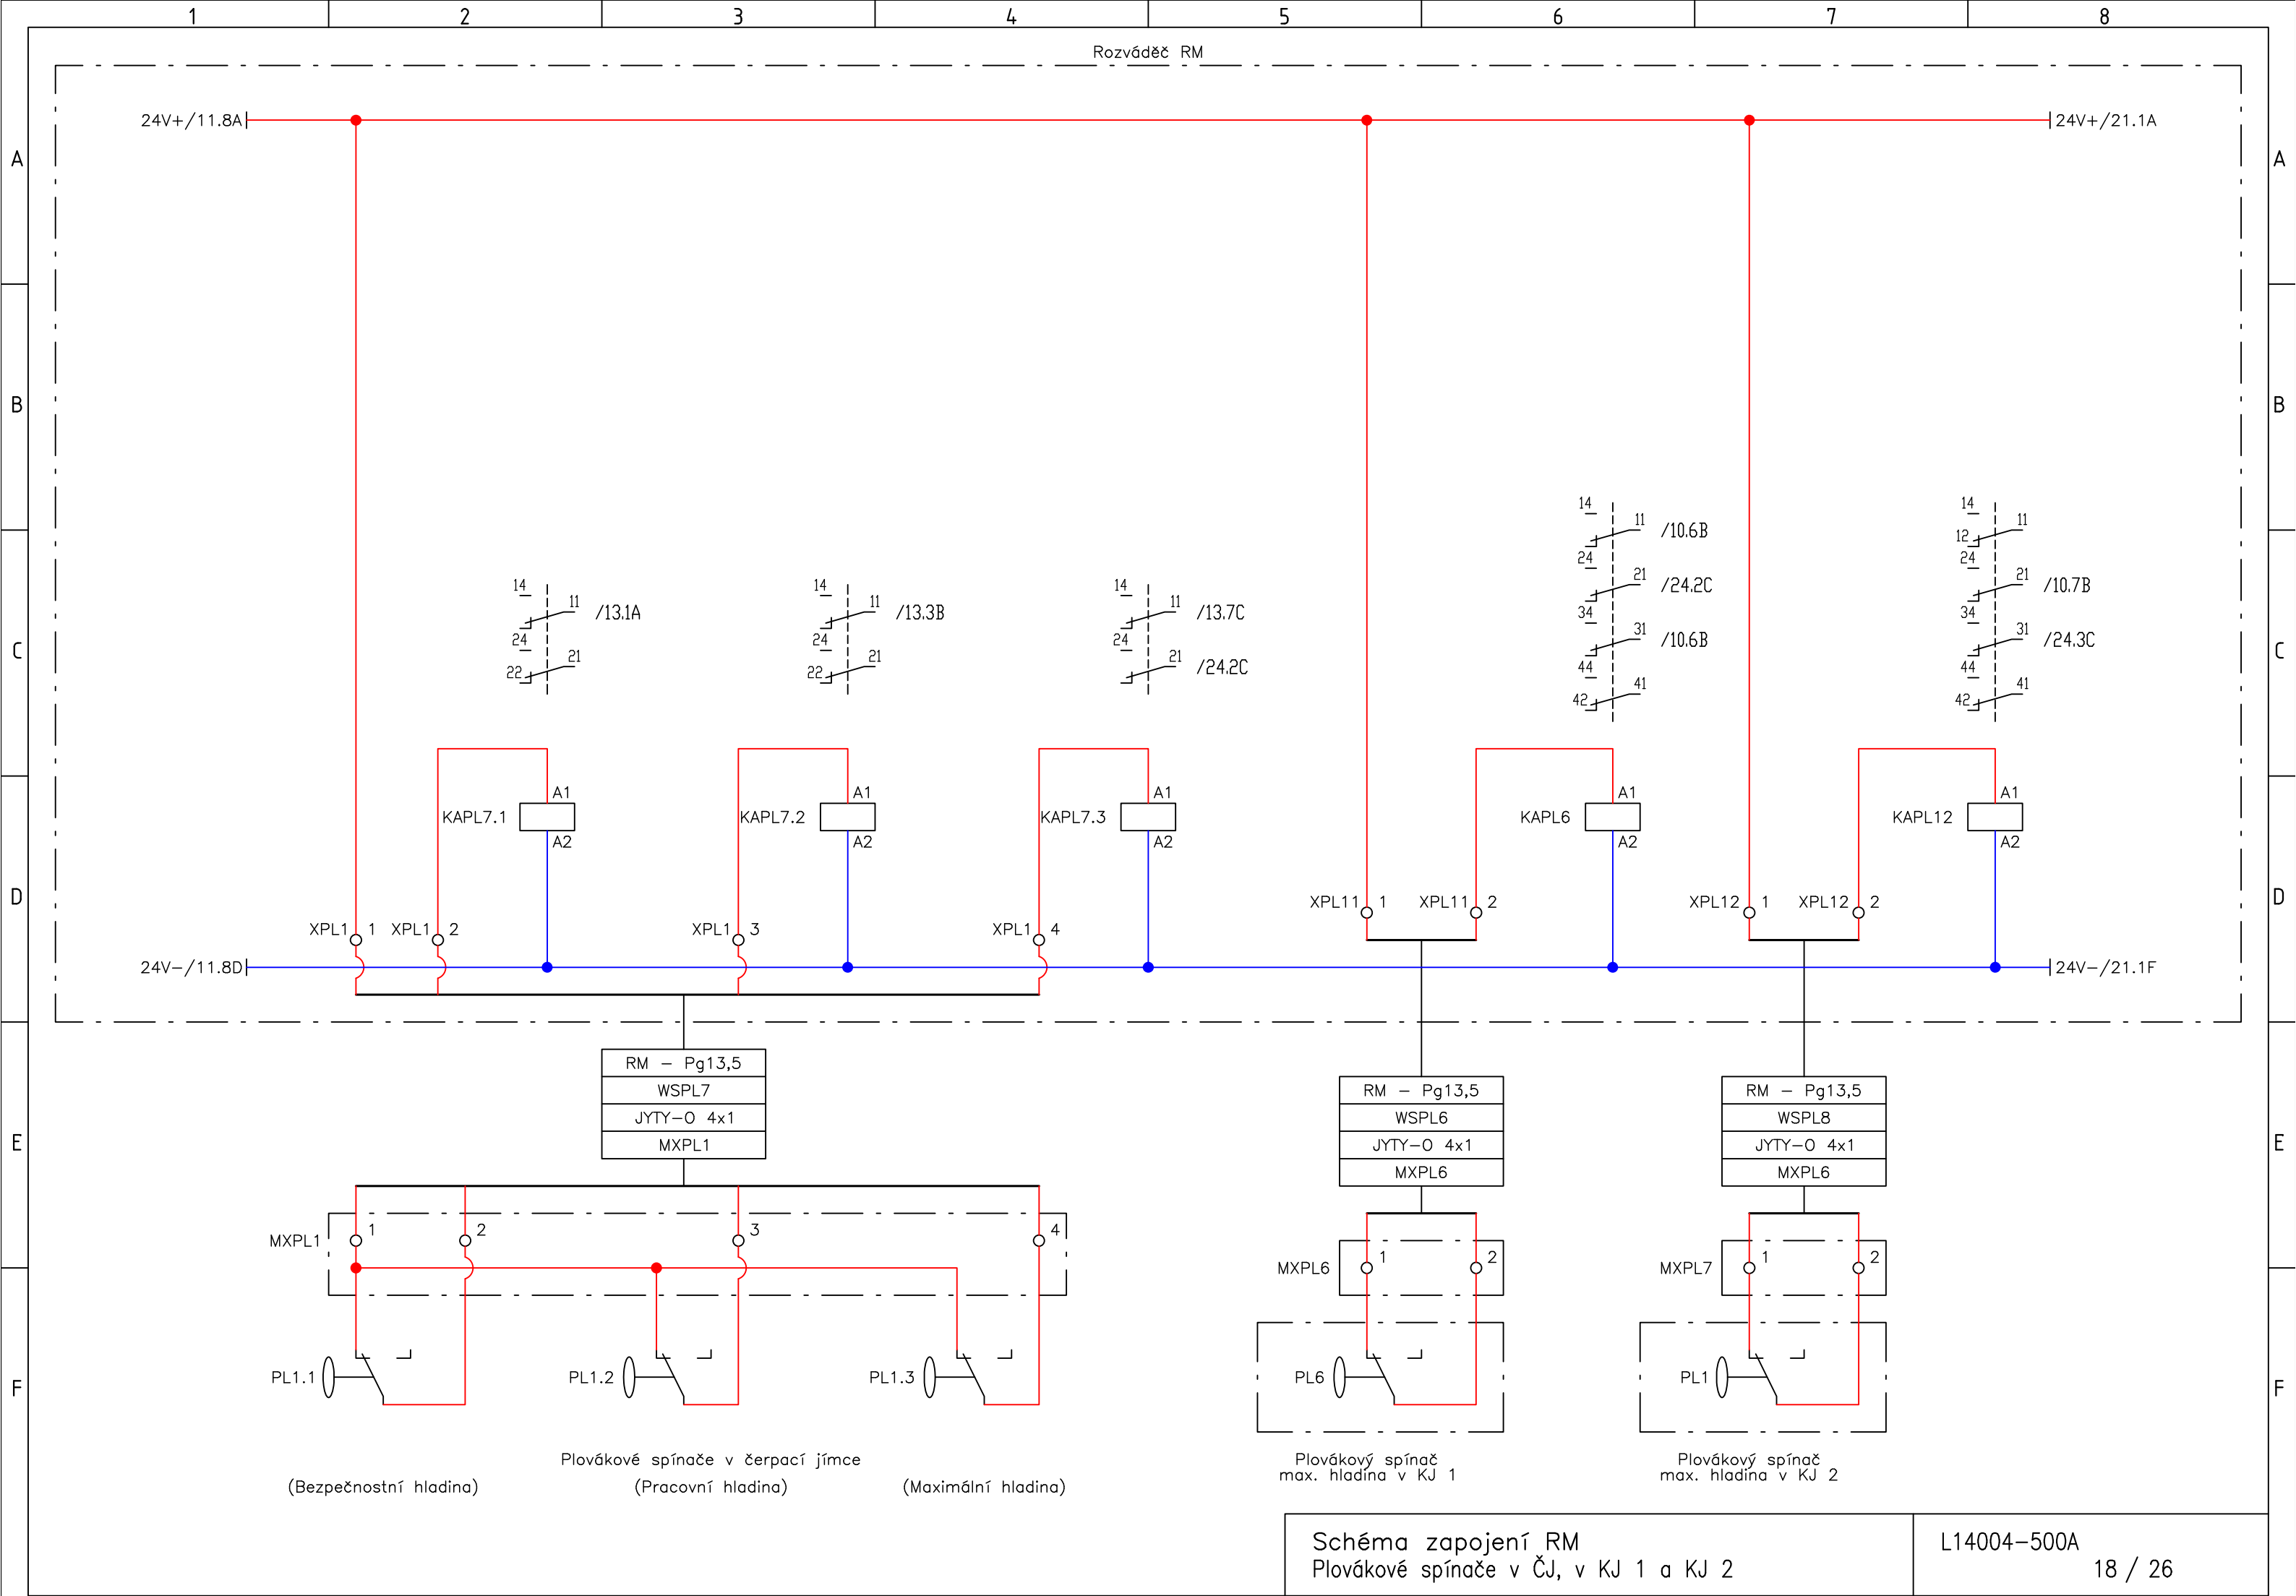


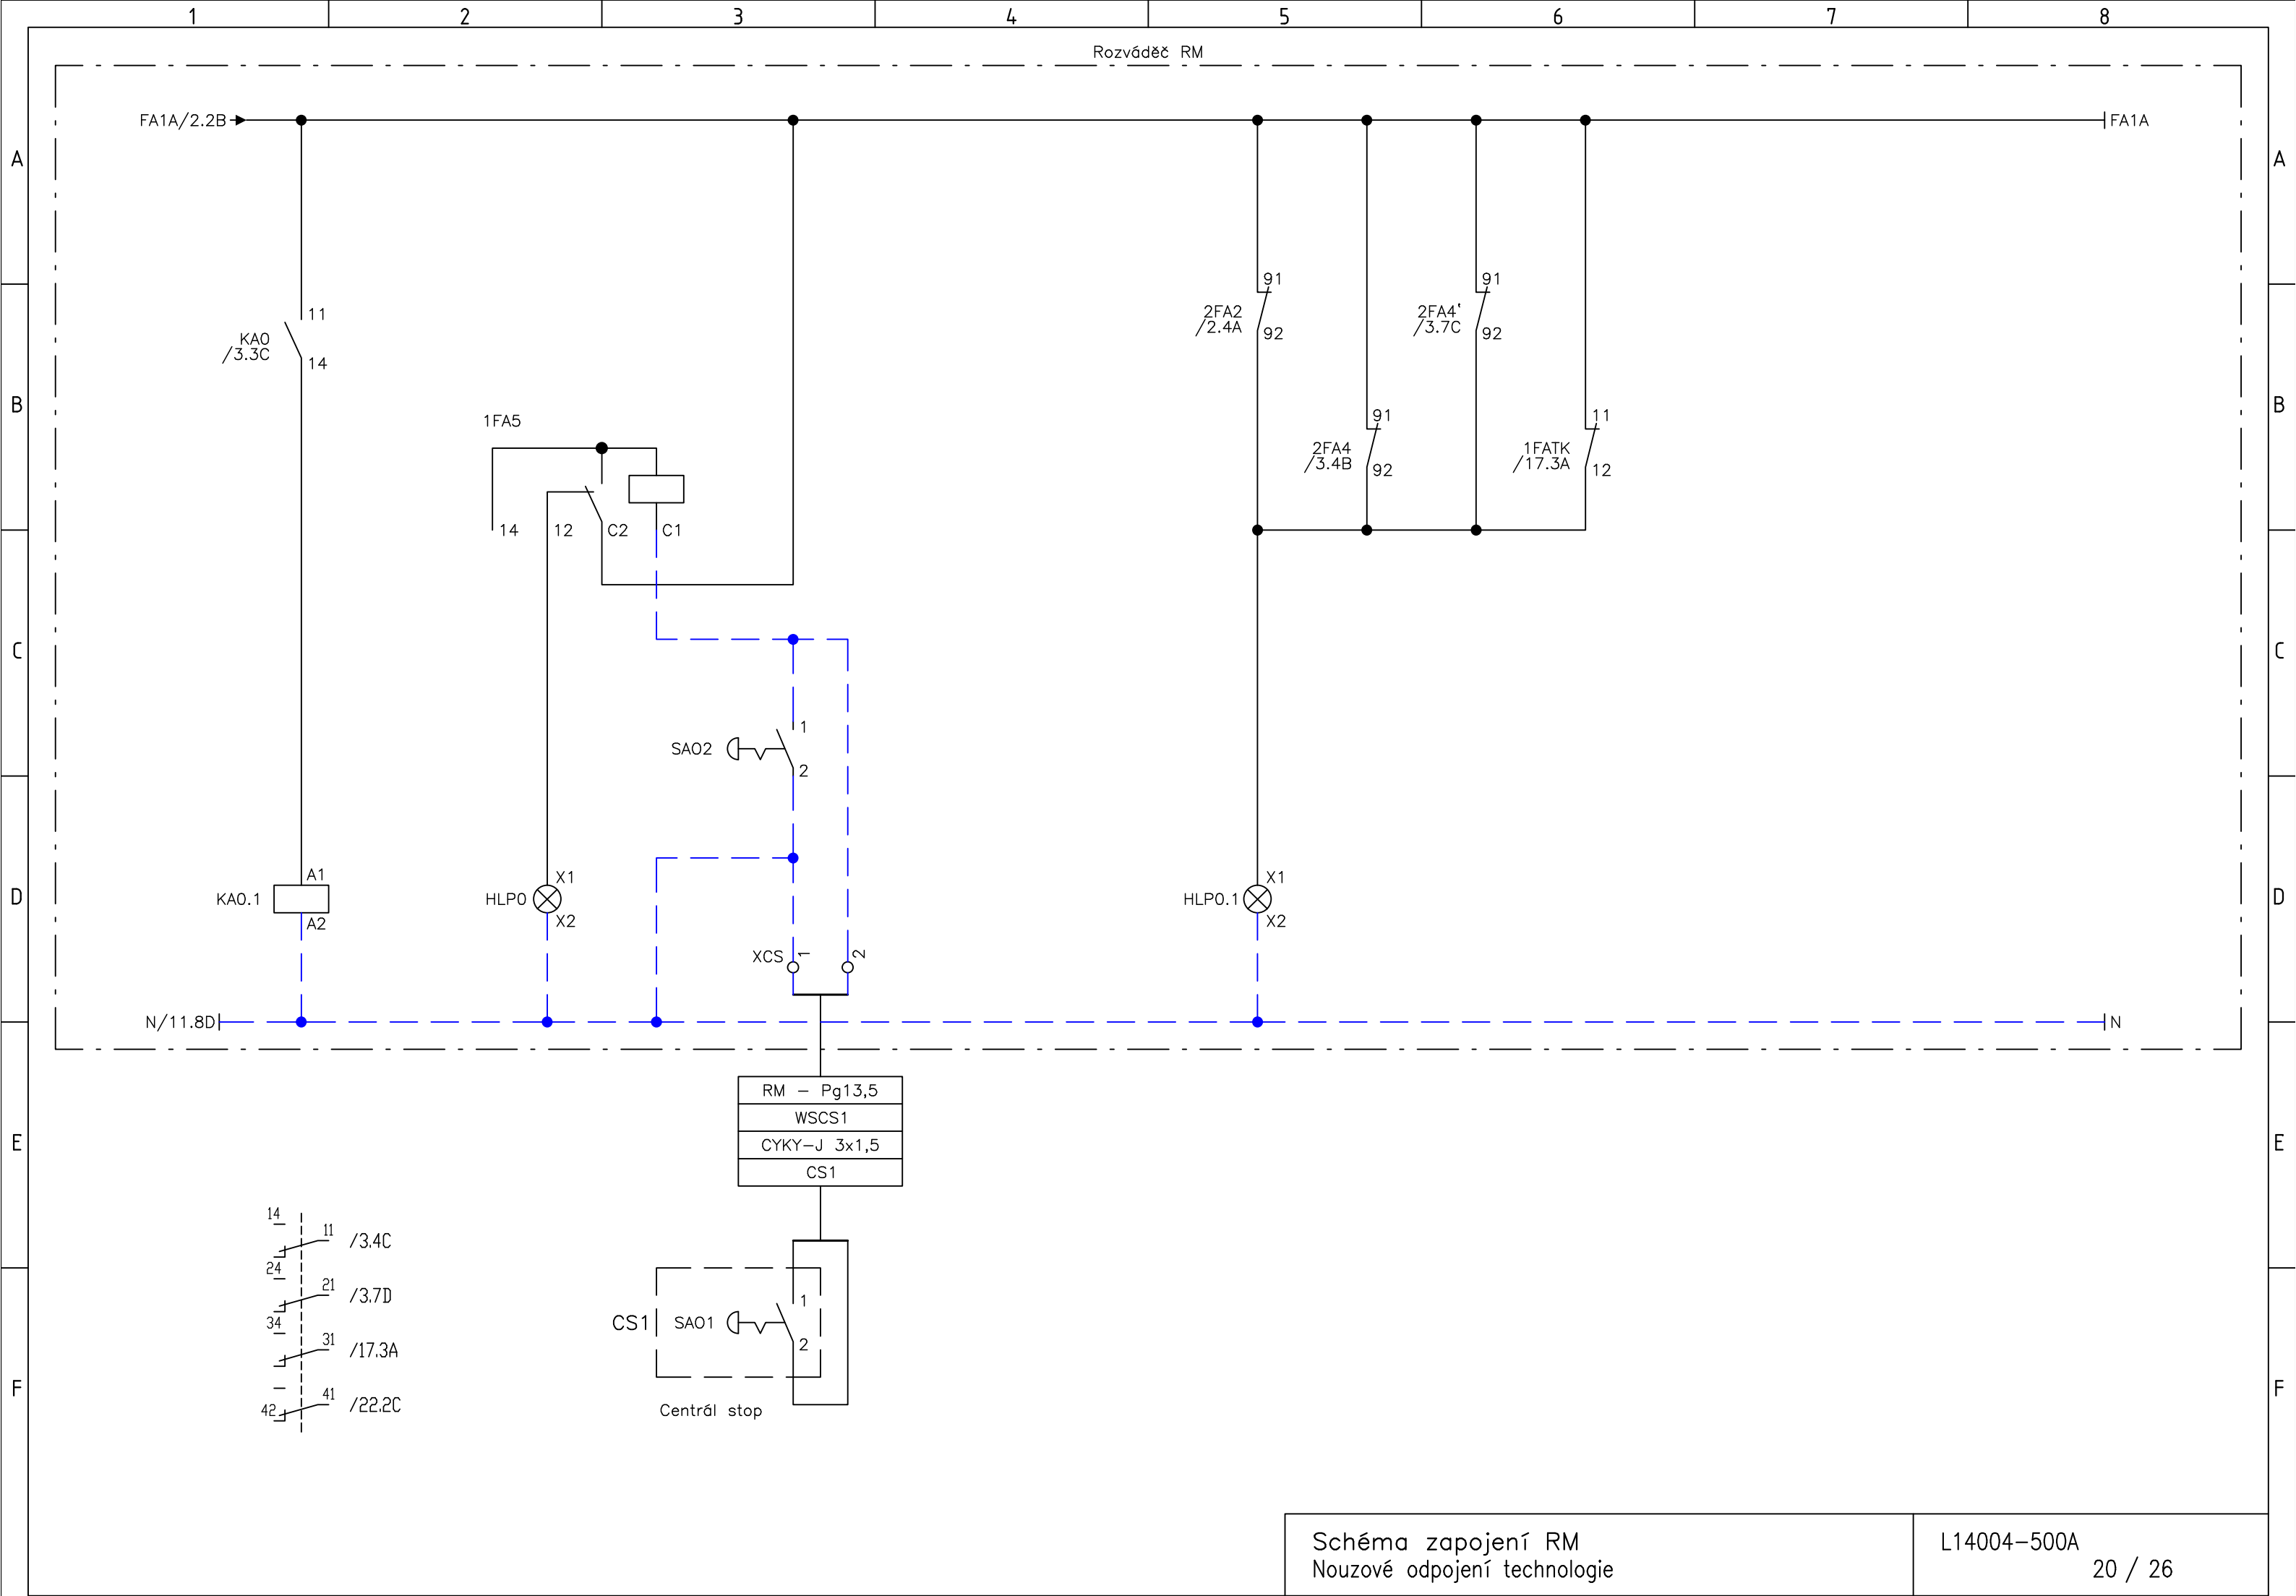

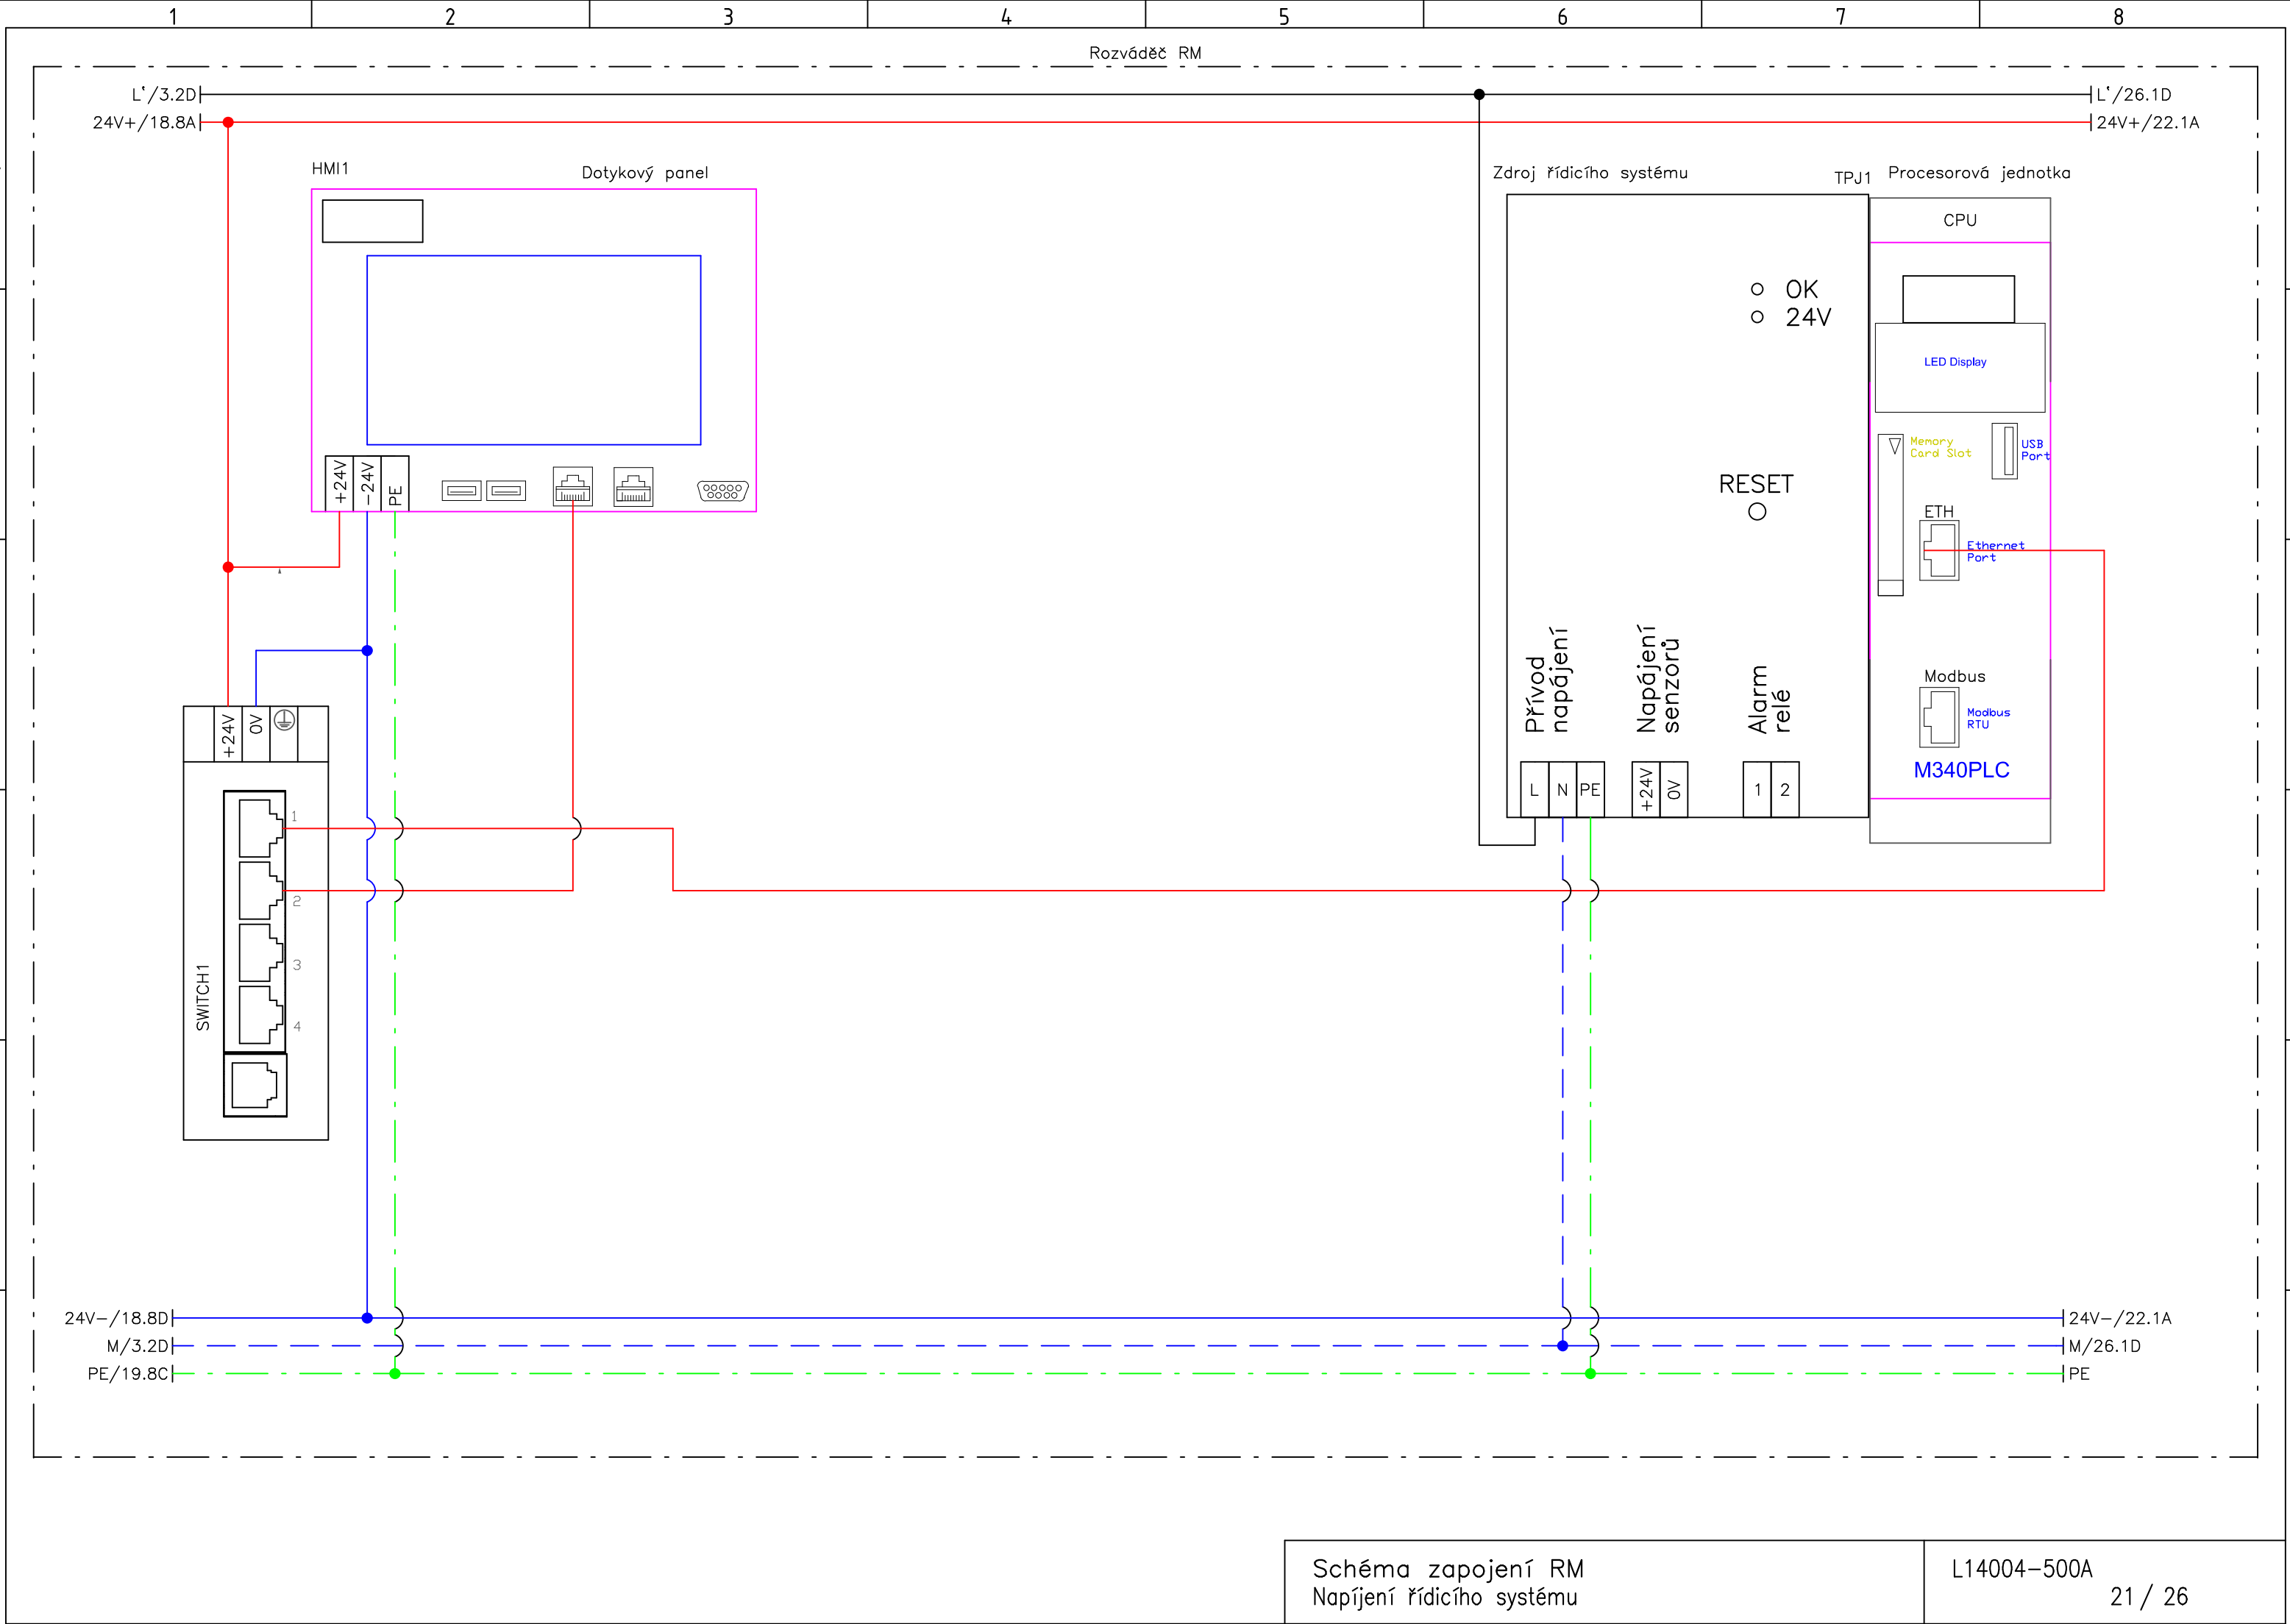


24V+ /21.8A | 24V- /21.8F | 24V+ /23.1A | 24V- /23.1A


FUDI1 0,5A

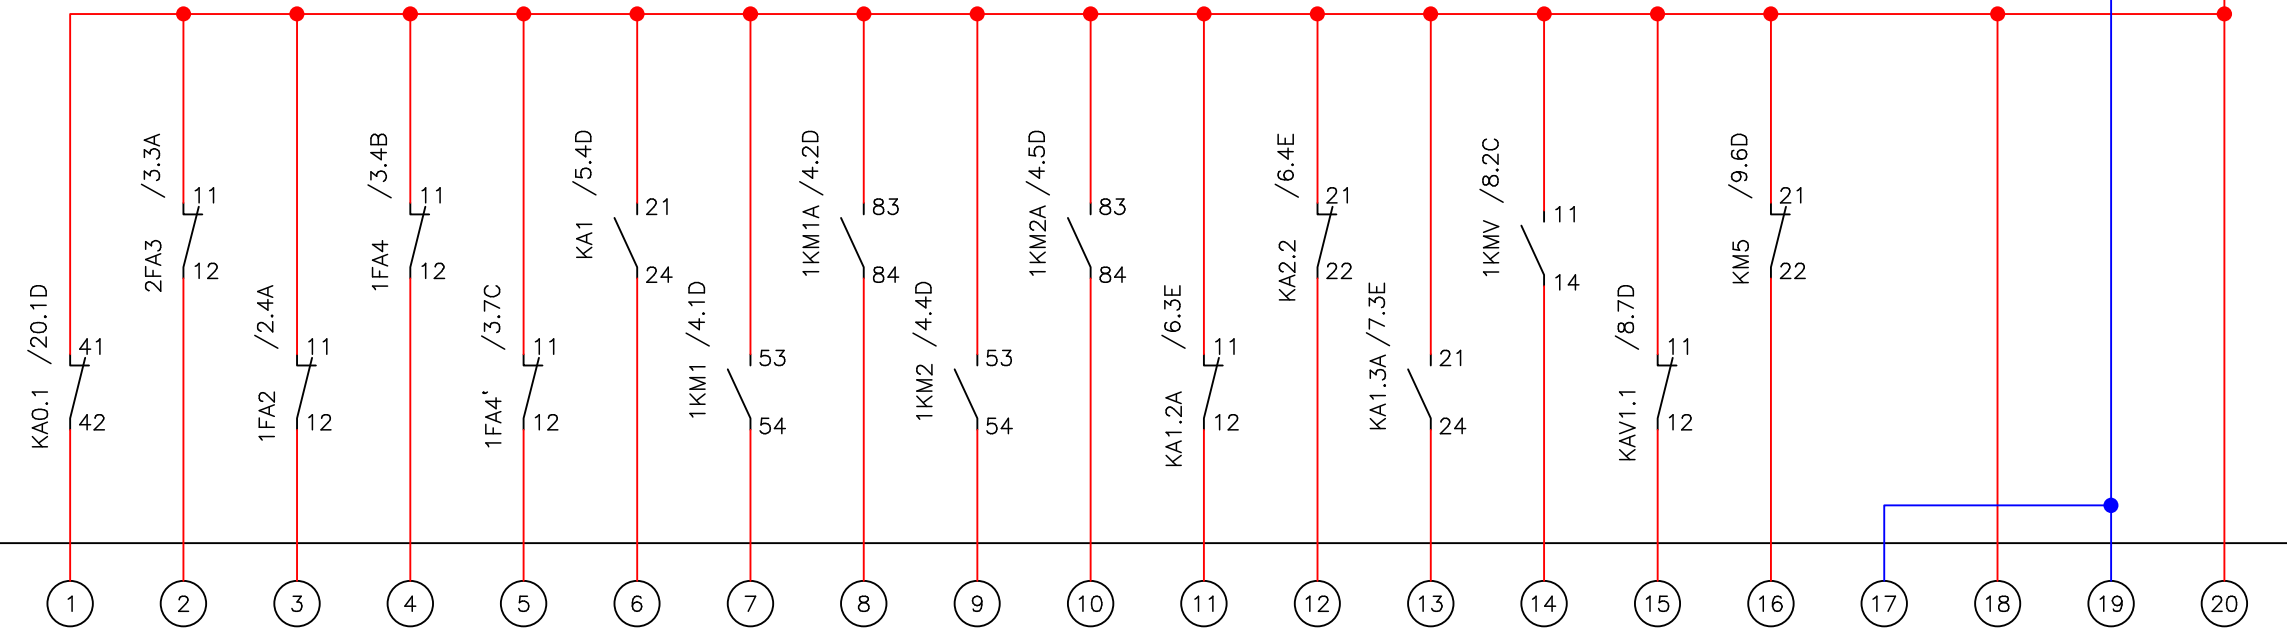

DI_1 Diskrétní vstupy 1

- Porucha (výpadek fáze, sled fází)
- Výpadek jističe technologie
- Výpadek jističe napájení řídicího automatu
- Výpadek jističe napájení ovládací 1L1
- Výpadek jističe napájení ovládací 1L1
- Dmychadlo 1,2 AUT
- PPH Dmychadlo DM1
- PPH Dmychadlo DM1
- PPH Dmychadlo DM2
- PPH Dmychadlo DM2
- Dmychadlo 1 porucha
- Dmychadlo 2 porucha
- Frekvenční měnič FM1,2 porucha
- Ventilátor dmýchárny chod
- Ventilátor dmýchárny porucha
- Míchadlo 1 chod

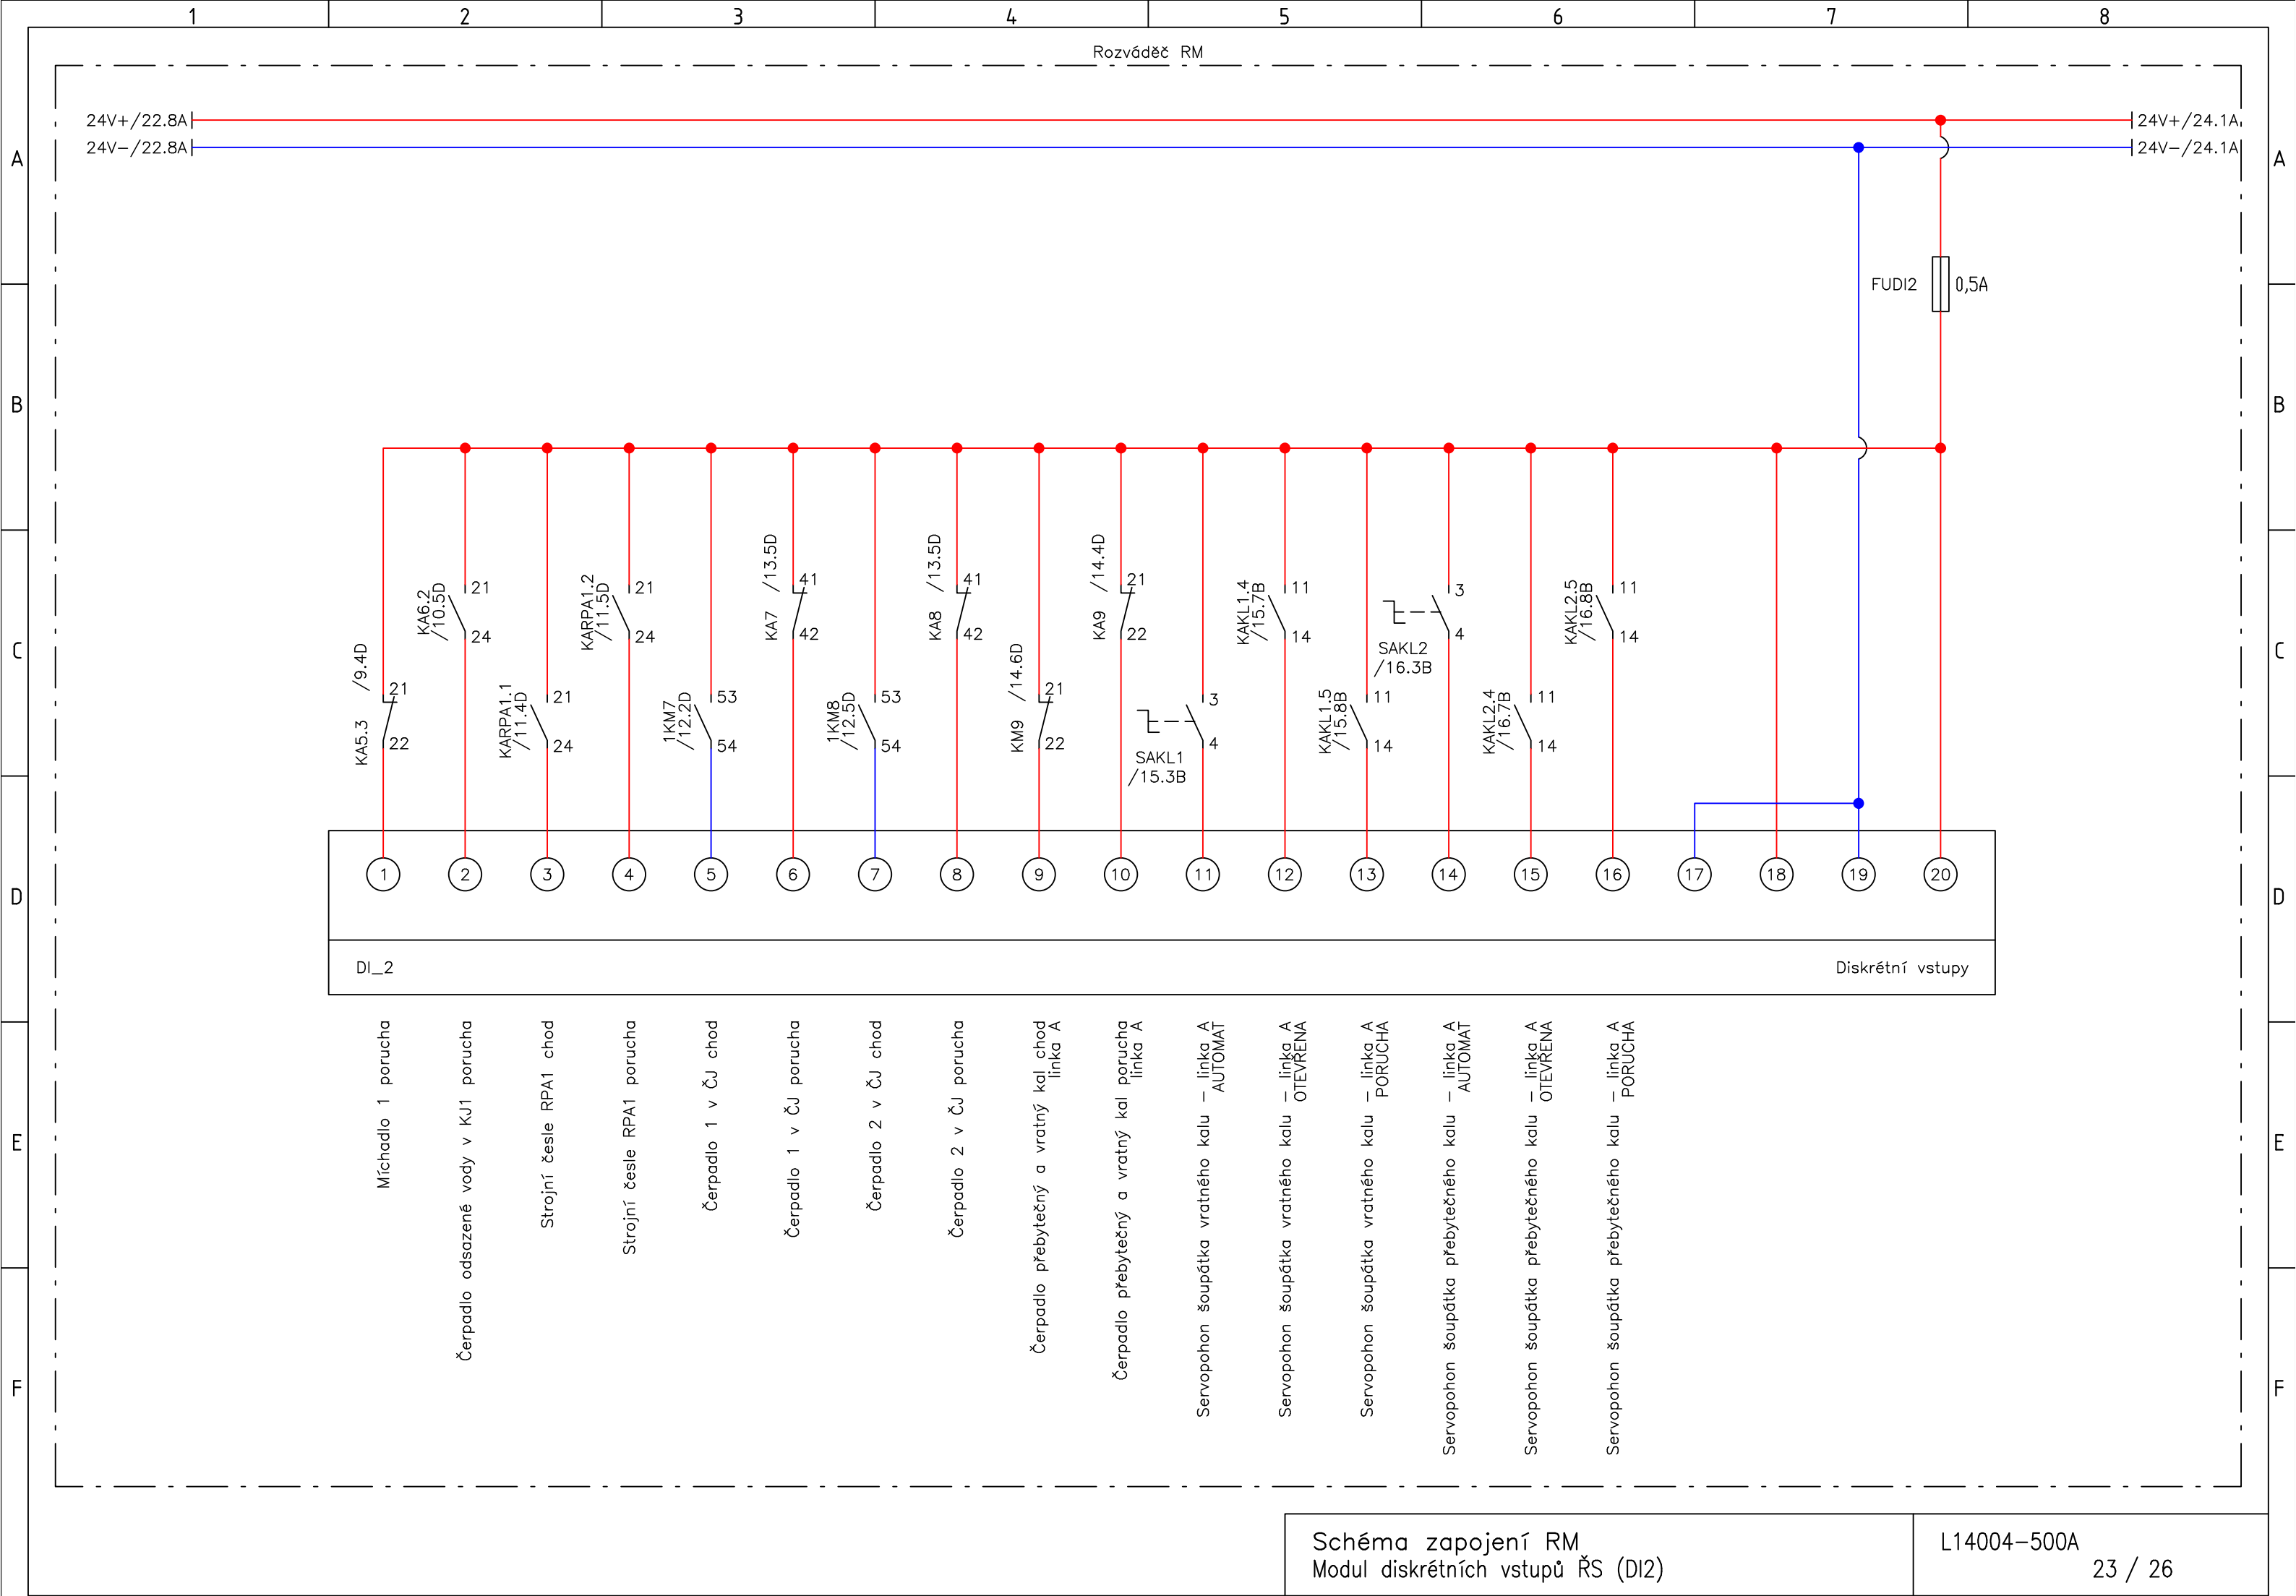

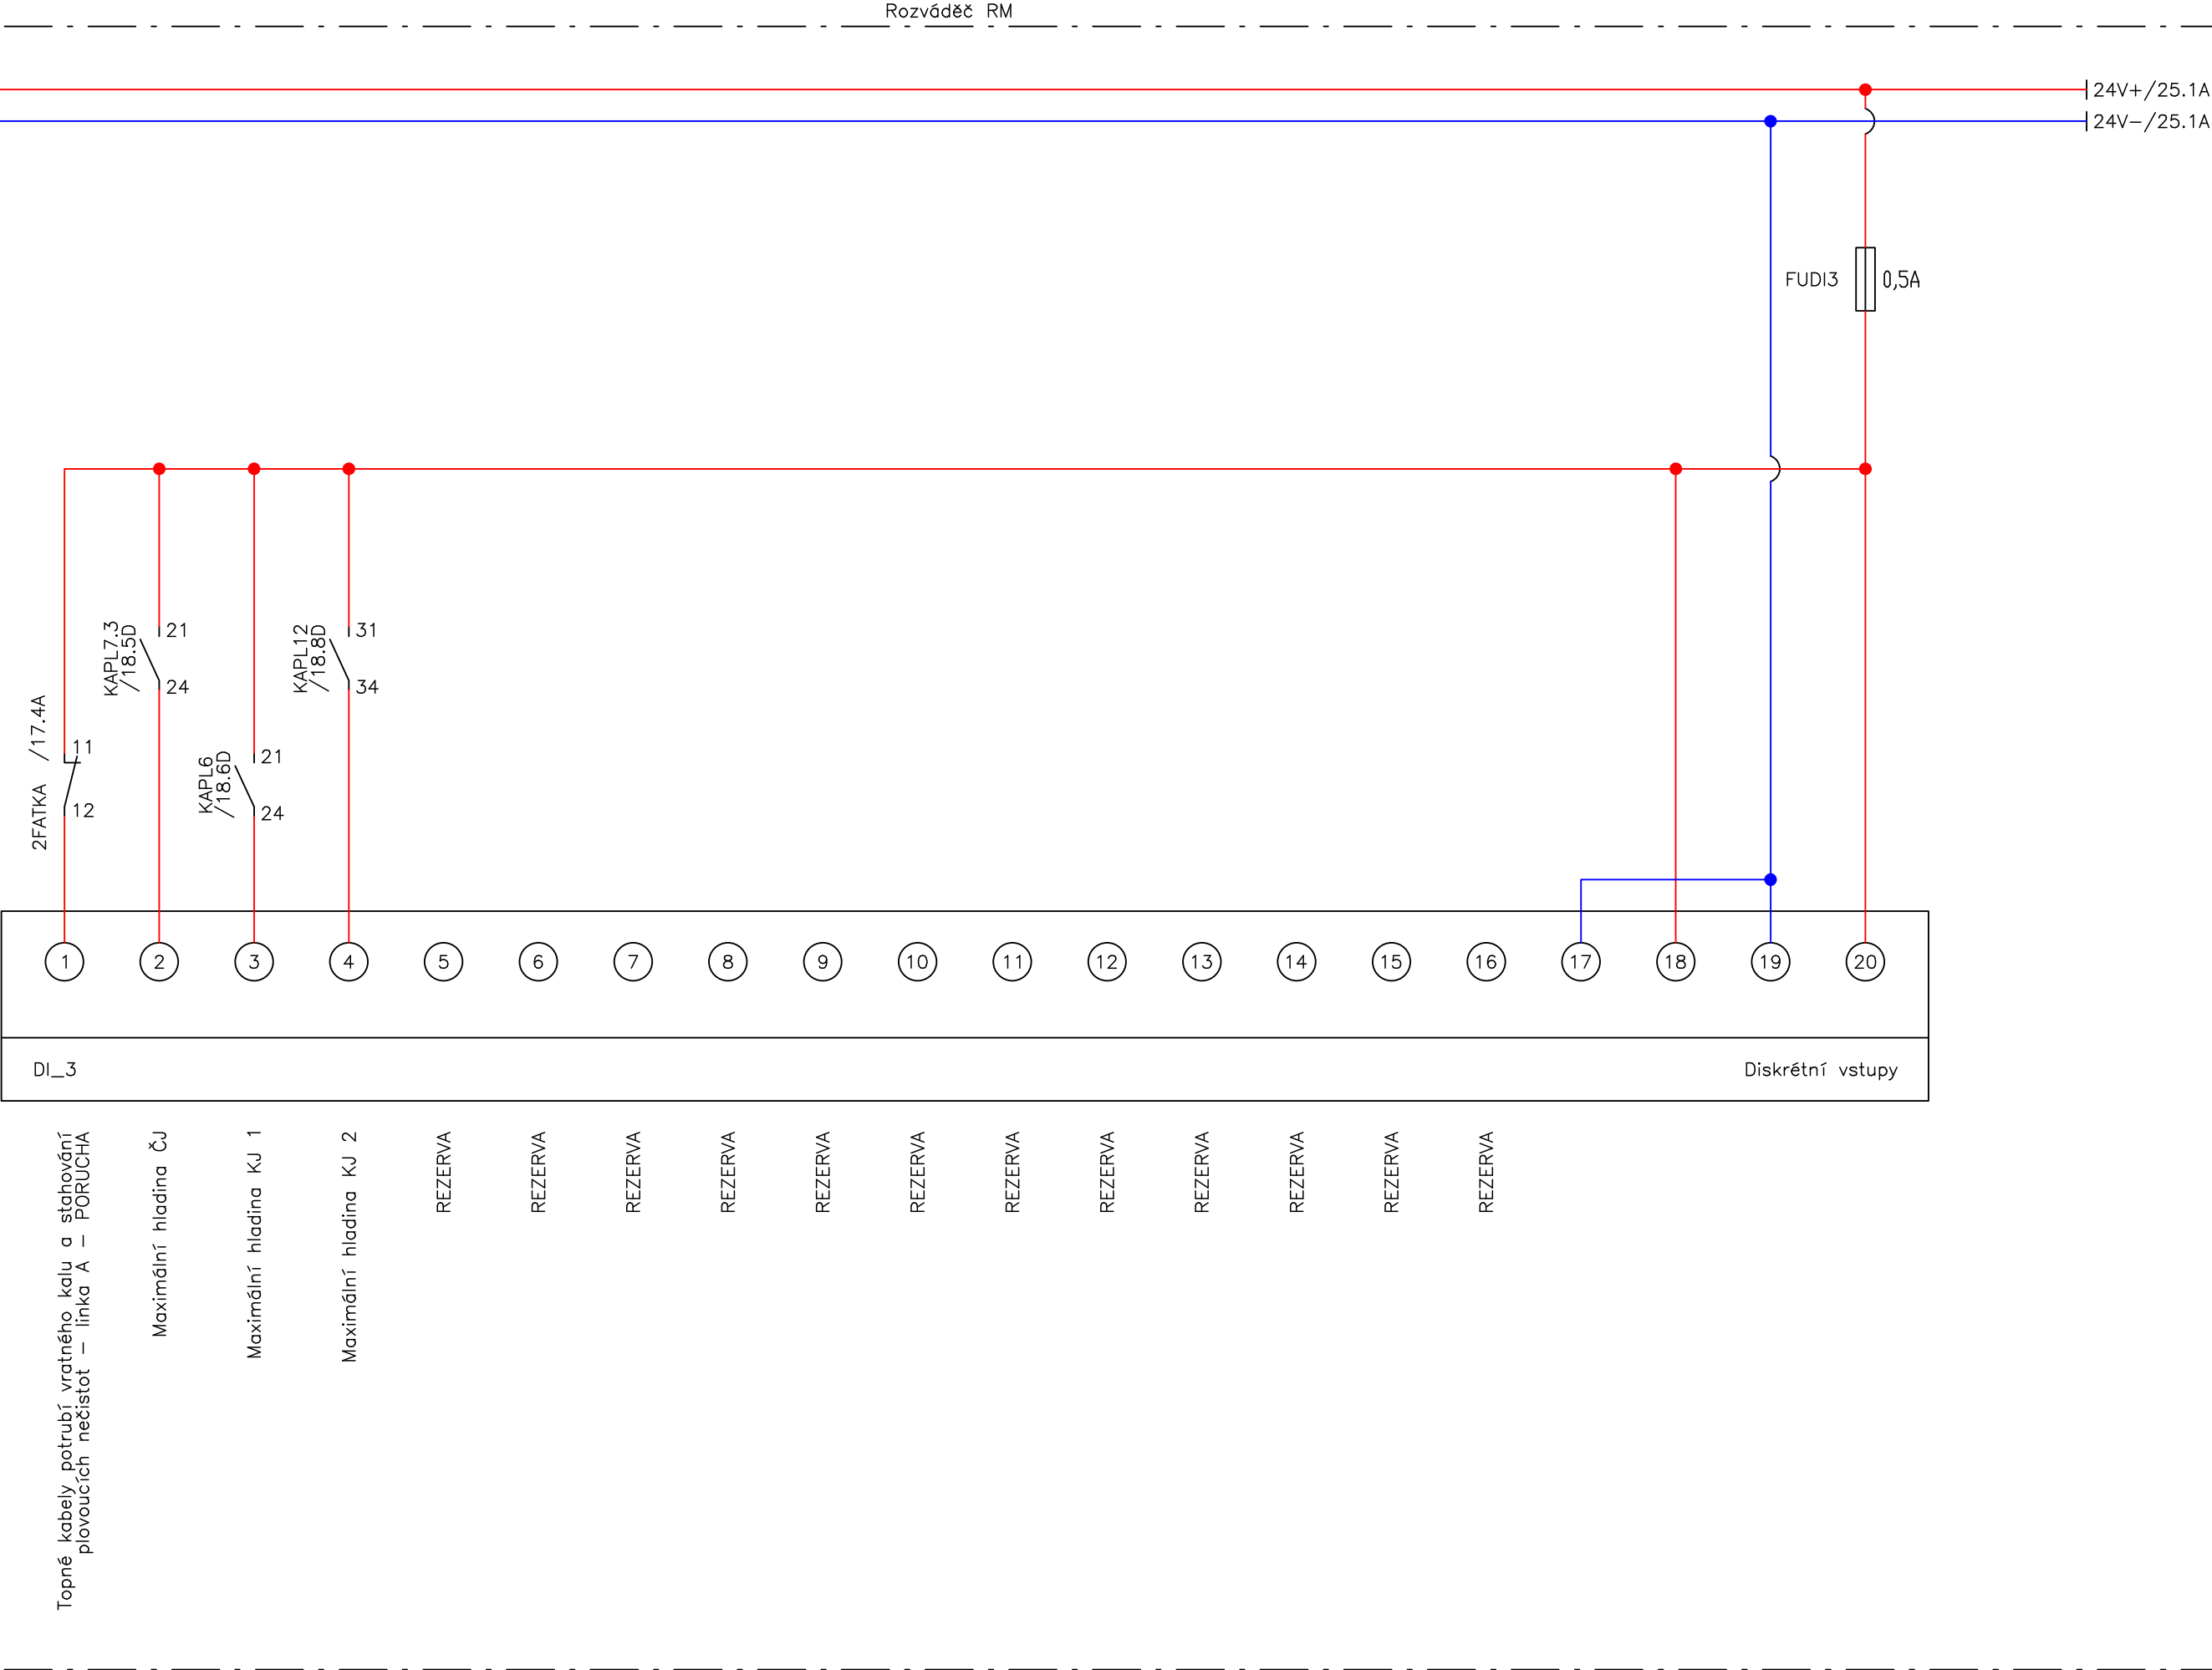

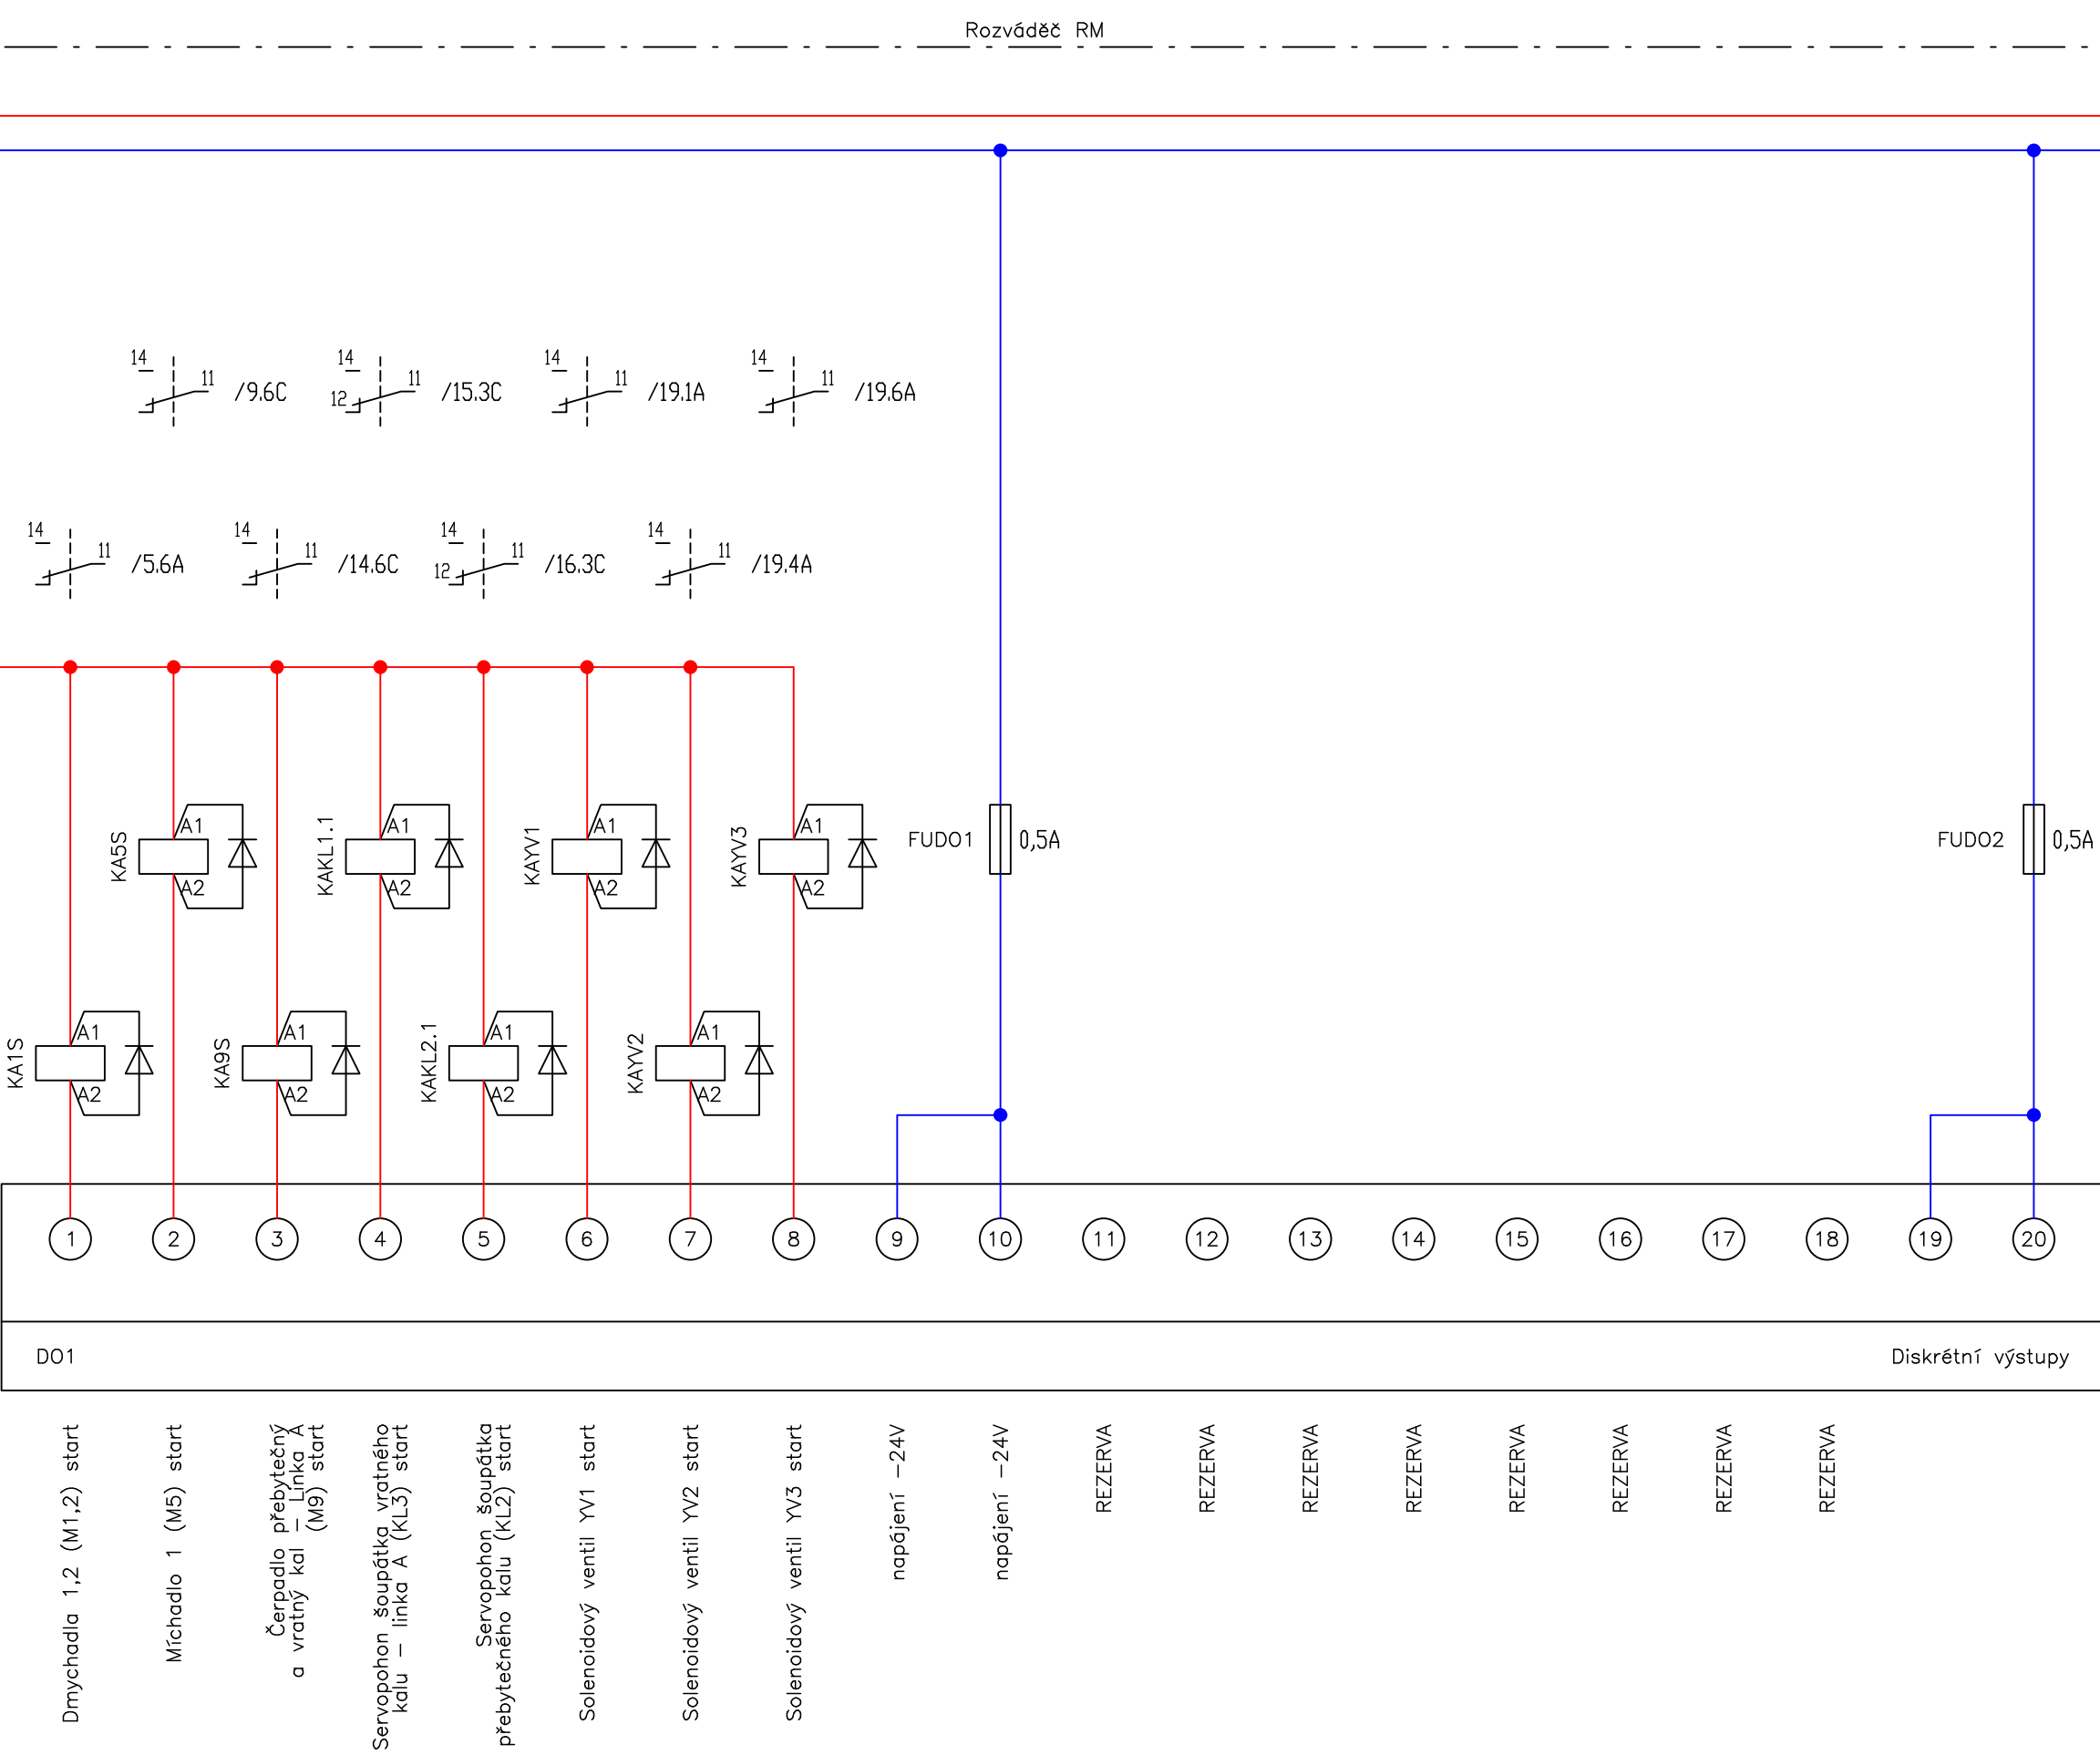


Schéma zapojení RM
Modul diskretních výstupů ŘS (D01)

