

# ČOV Malšovice

## II. etapa 820 EO

### Rozváděč RM


Typ : OCEP  
 Rozměry : 2300 x 1000 x 400  
 Soustava : 3+N+PE~50Hz,400V/230V,TN-S  
 Zkratová odolnost : 10kA  
 Krytí : IP55 / IP20  
 Přívod : Horem  
 Vývody : Horem

Ochrana před úrazem elektrickým proudem:


Živých částí : krytím a izolací

Neživých částí : odpojením od zdroje, proudovým chráničem


|   |                                               |                  |   |           |
|---|-----------------------------------------------|------------------|---|-----------|
| Vypracoval   | Schválil                                      | Zodp. projektant | <div><br/>Na Vičovice 13/4, 160 00 Praha<br/>tel.: 381/251 738, 251 740<br/>fax.: 381/251 739</div> |           |
| Zdeněk Chalaš                                                                                                  | Ing. Jaroslav Kubálek                         | Ing. Petr Frouz  |   |           |
| Investor   | Měřítko                                       |                  |   |           |
| Kraj Jihočeský                                                                                                 |                                               |                  |   |           |
|   |                                               | 1:1              |   |           |
| Název stavby a lokalita<br><br>Prováděcí technologický projekt ČOV Malšovice<br>Část ČOV Malšovice – II. etapa |                                               |                  | Datum   | 05.2014   |
|   |                                               |                  | St. dok.   | RDS       |
|   |                                               |                  | Zak. č.   | L14004    |
|   |                                               |                  | Jed. kl.   | Malšovice |
|   |                                               |                  | Formát   | 36 x A4   |
| Název výkresu                                                                                                  | Technologická elektroinstalace<br>Rozváděč RM | Typ              | Číslo výkresu<br>D.01.21   |           |

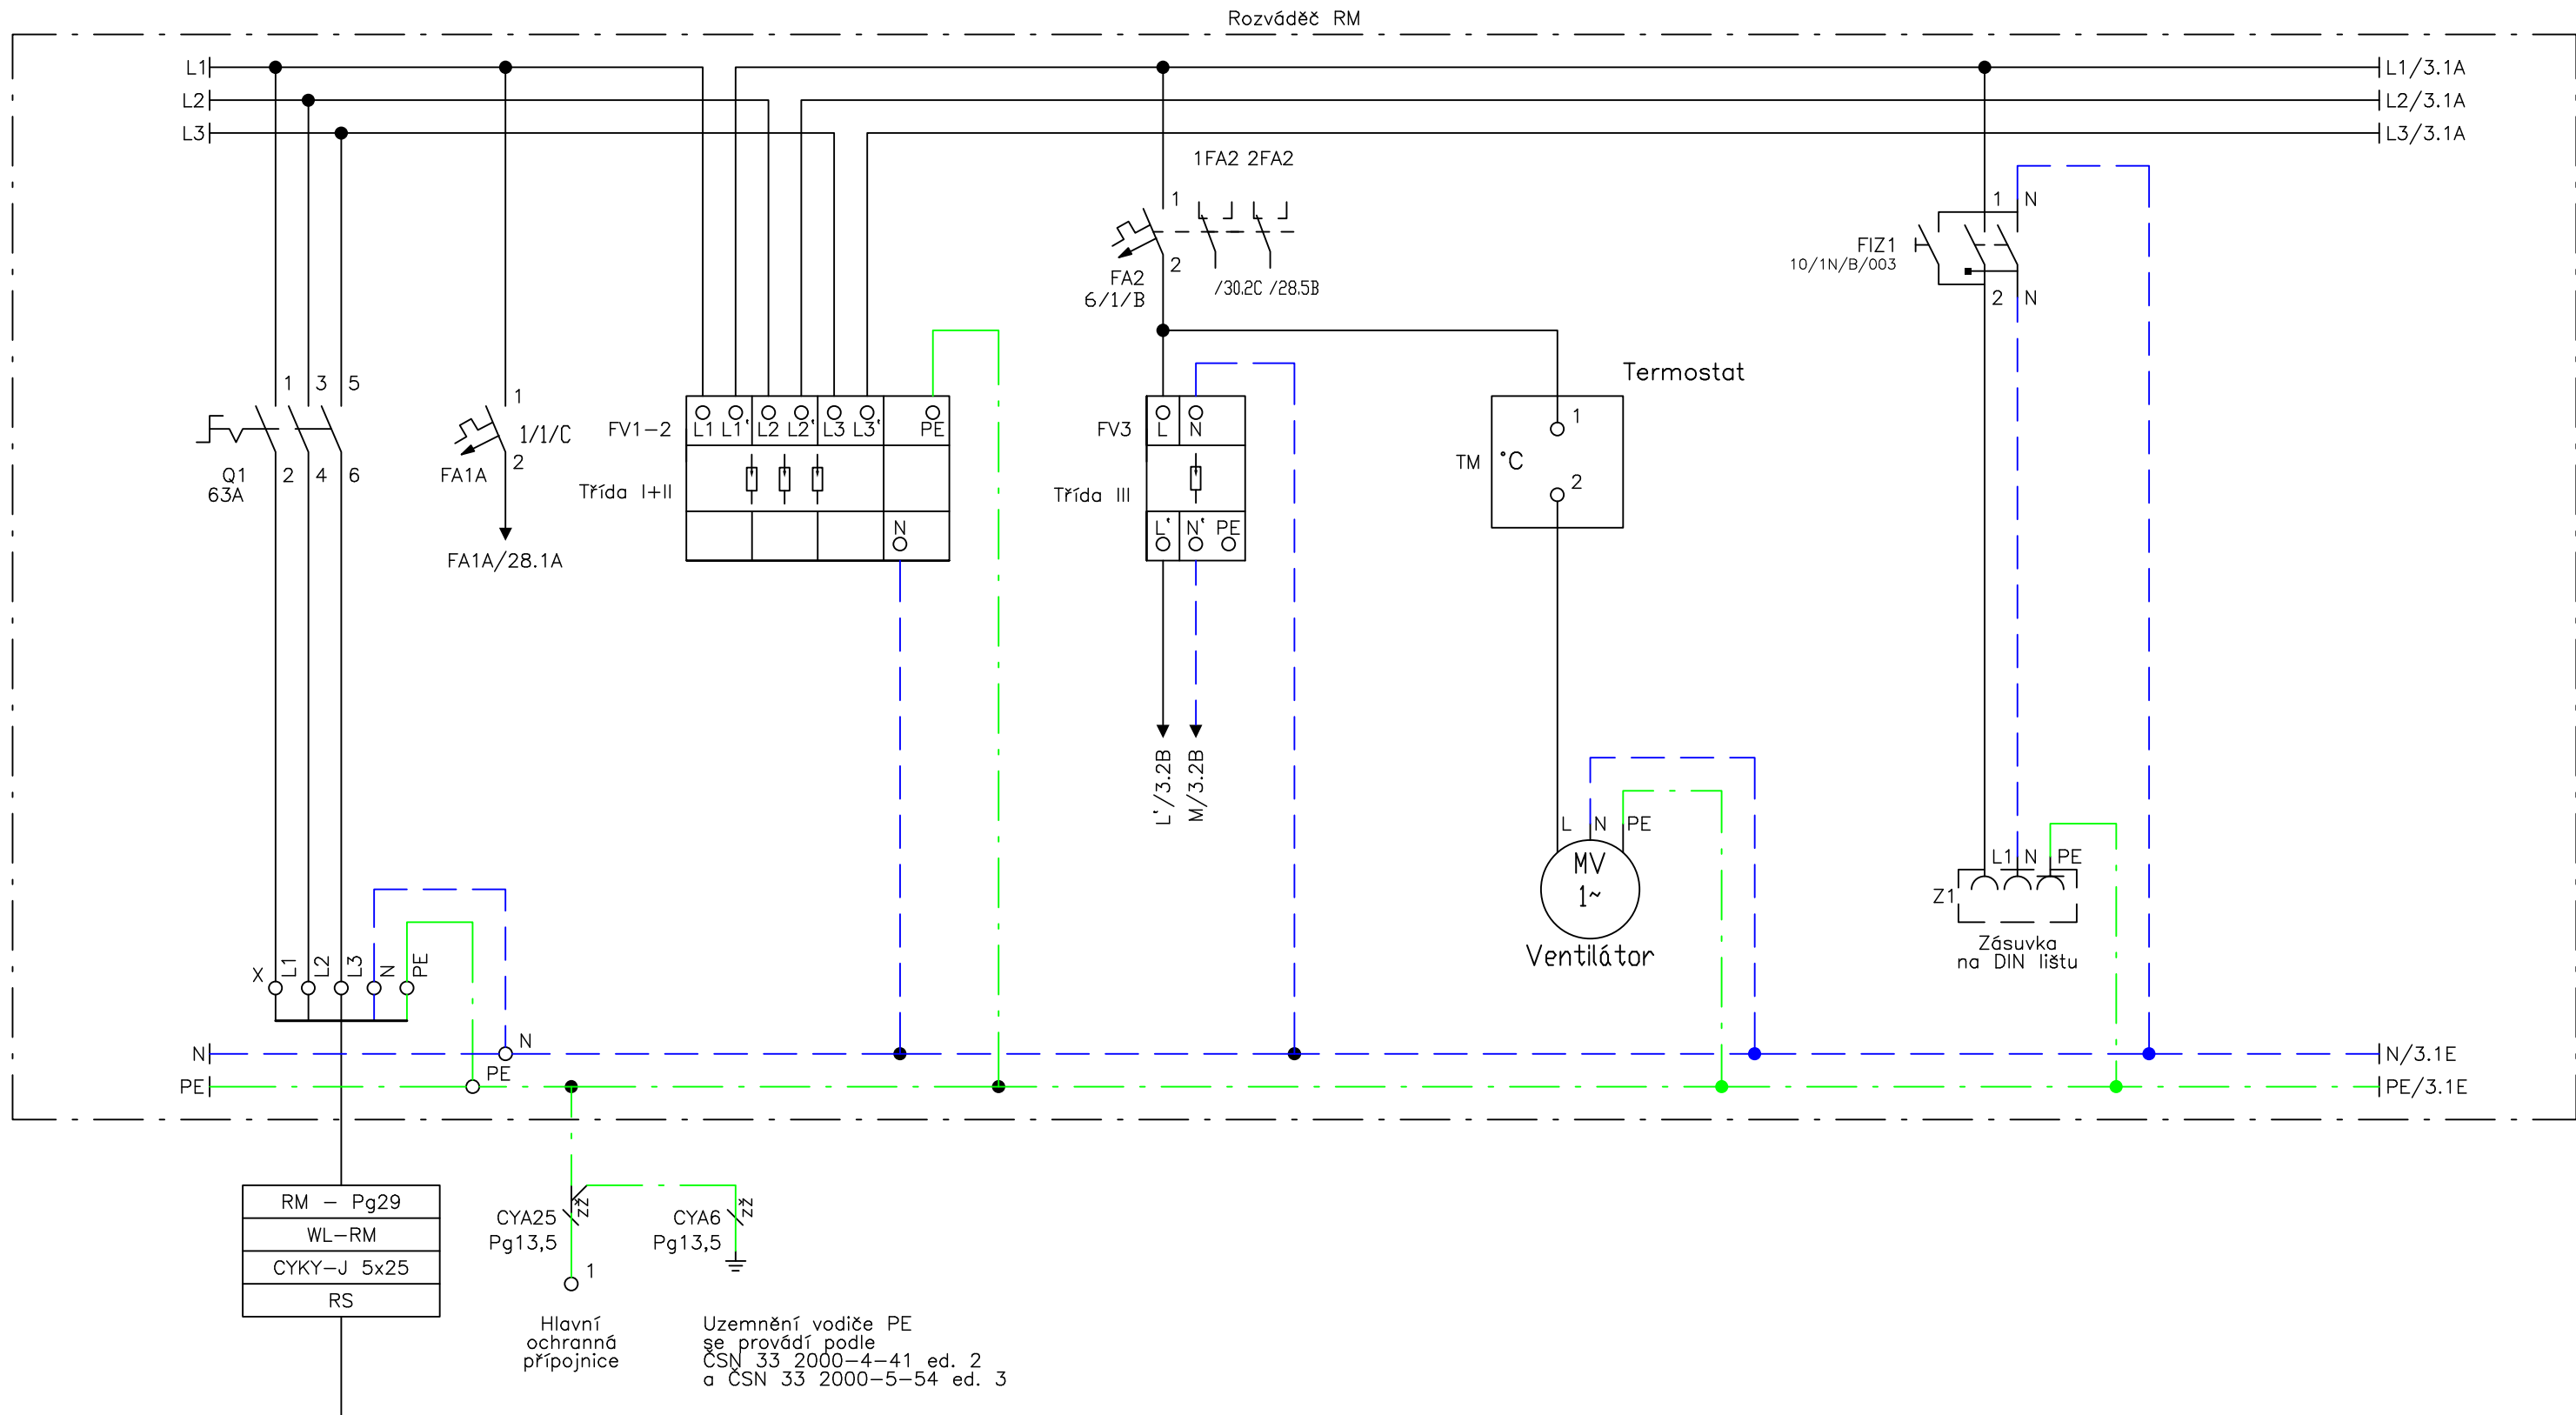


Přívod napájení ze stavebního rozváděče  
3x400/230V+N+PE

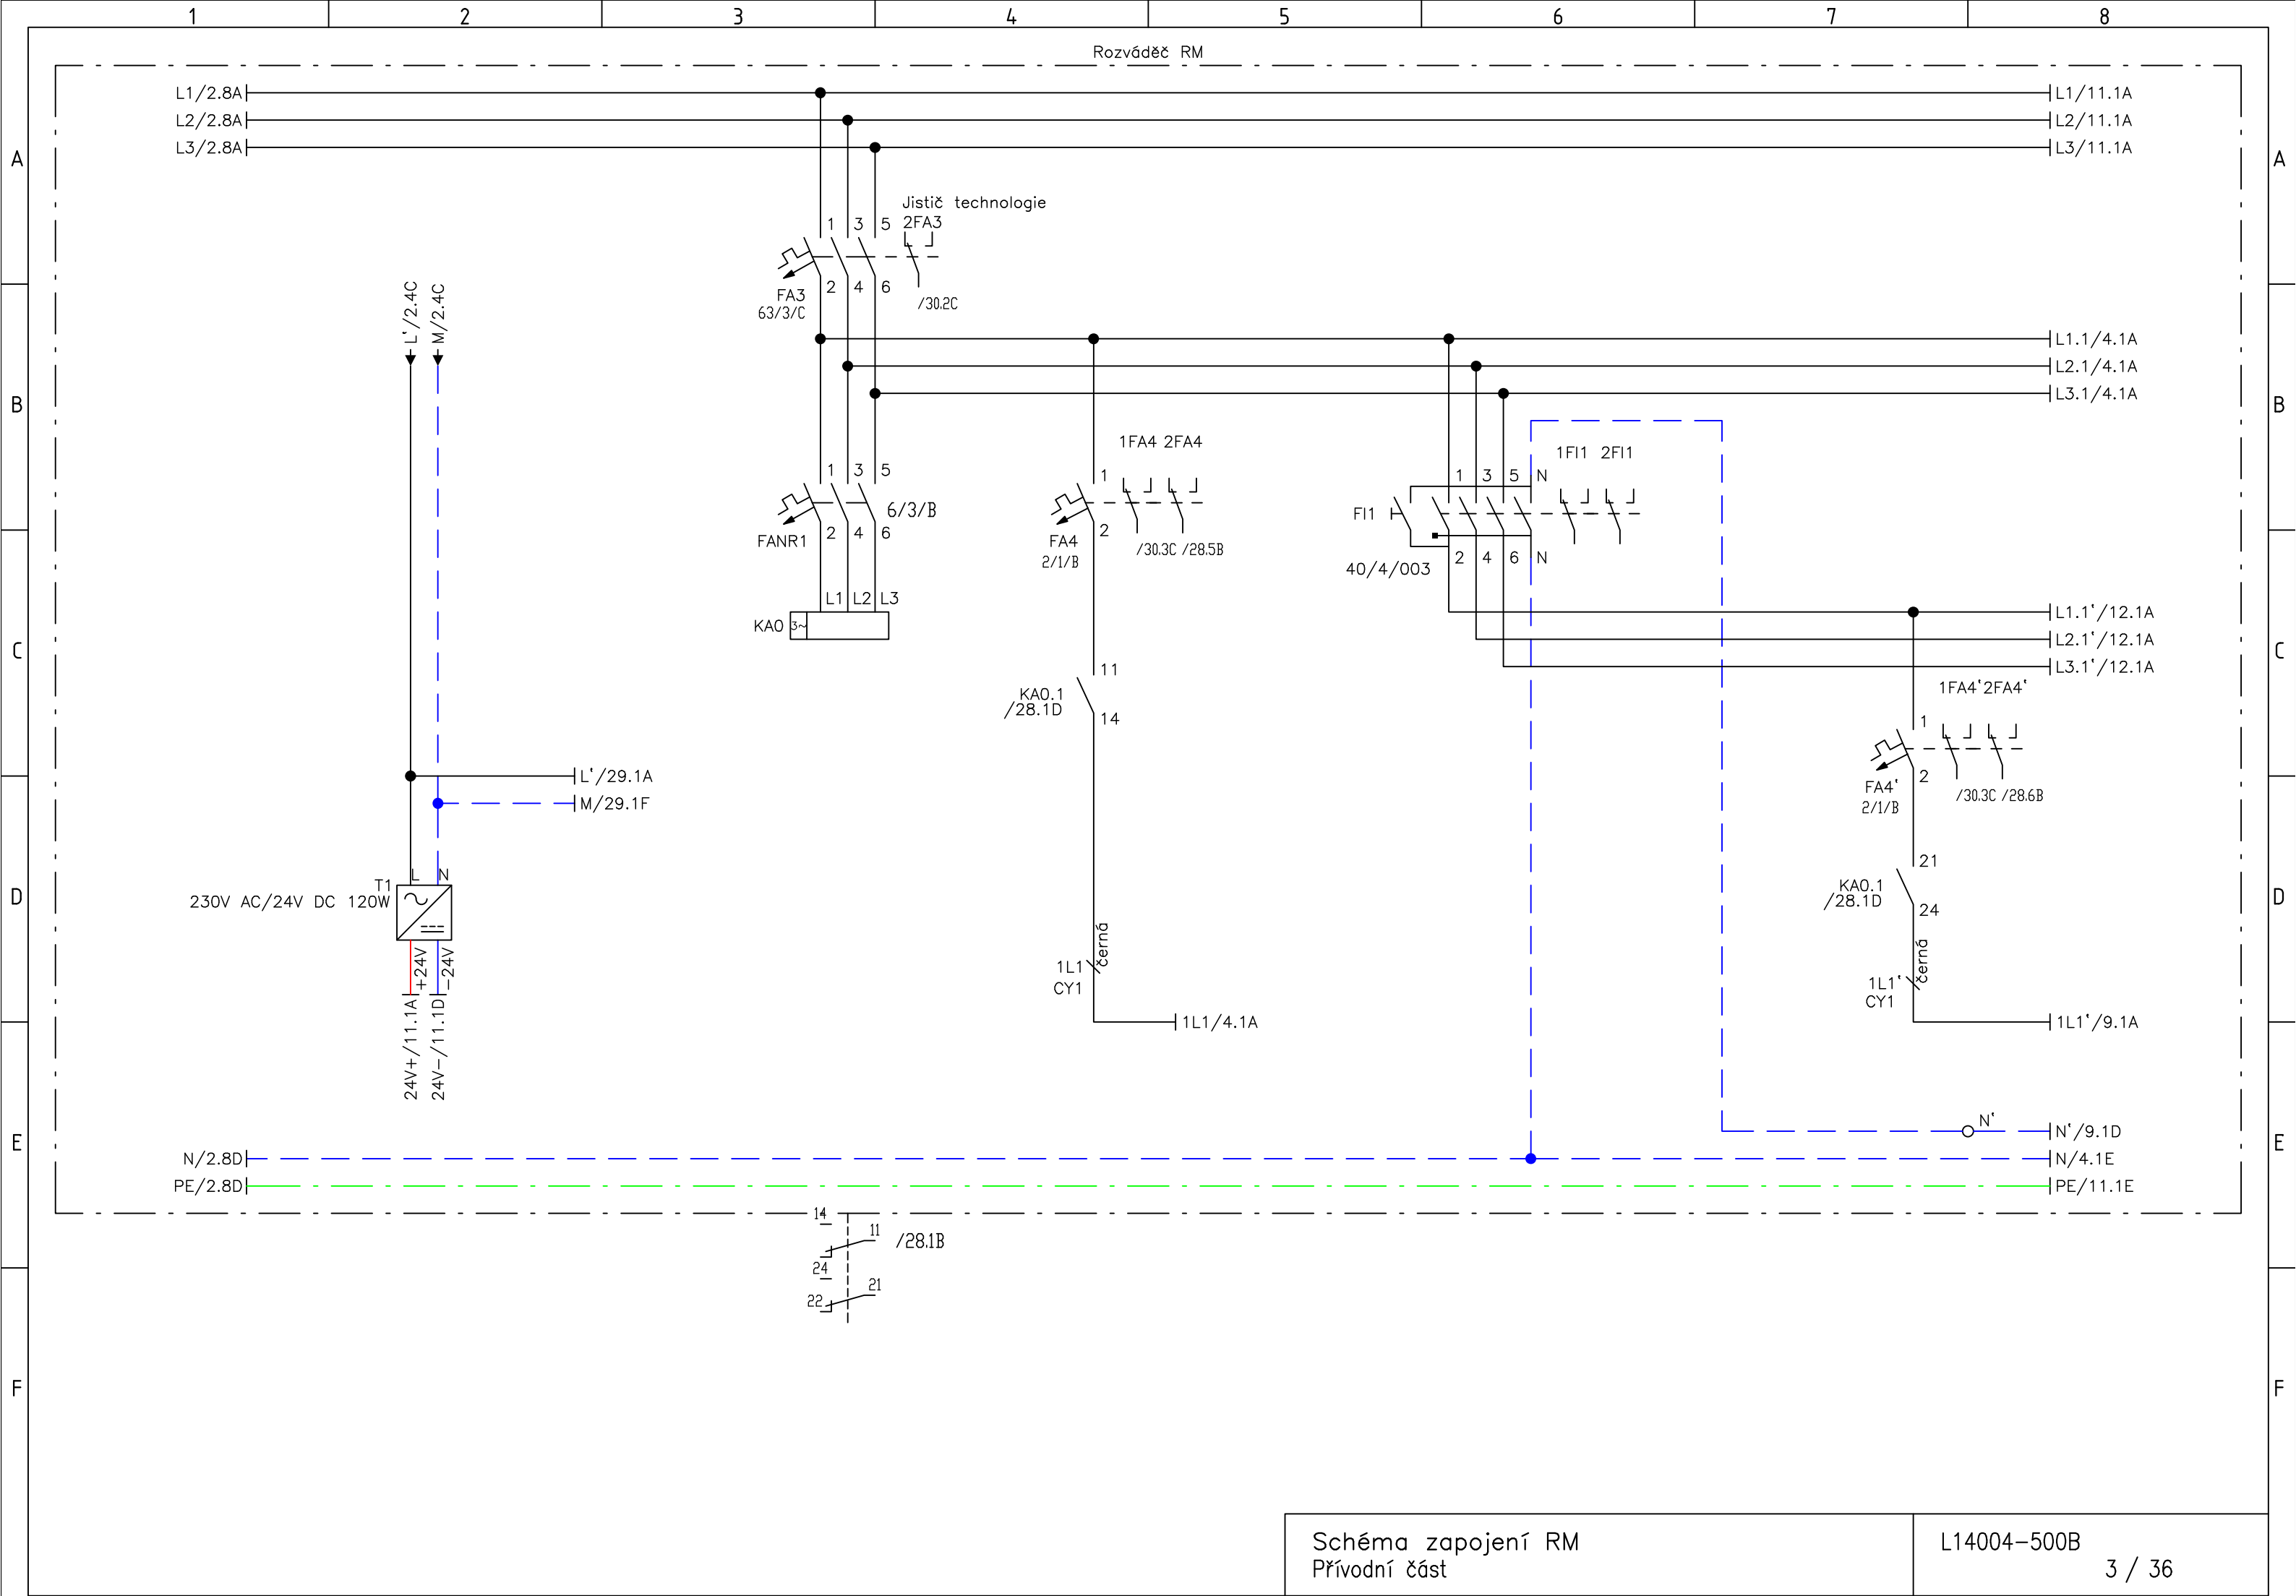


Rozváděč RM

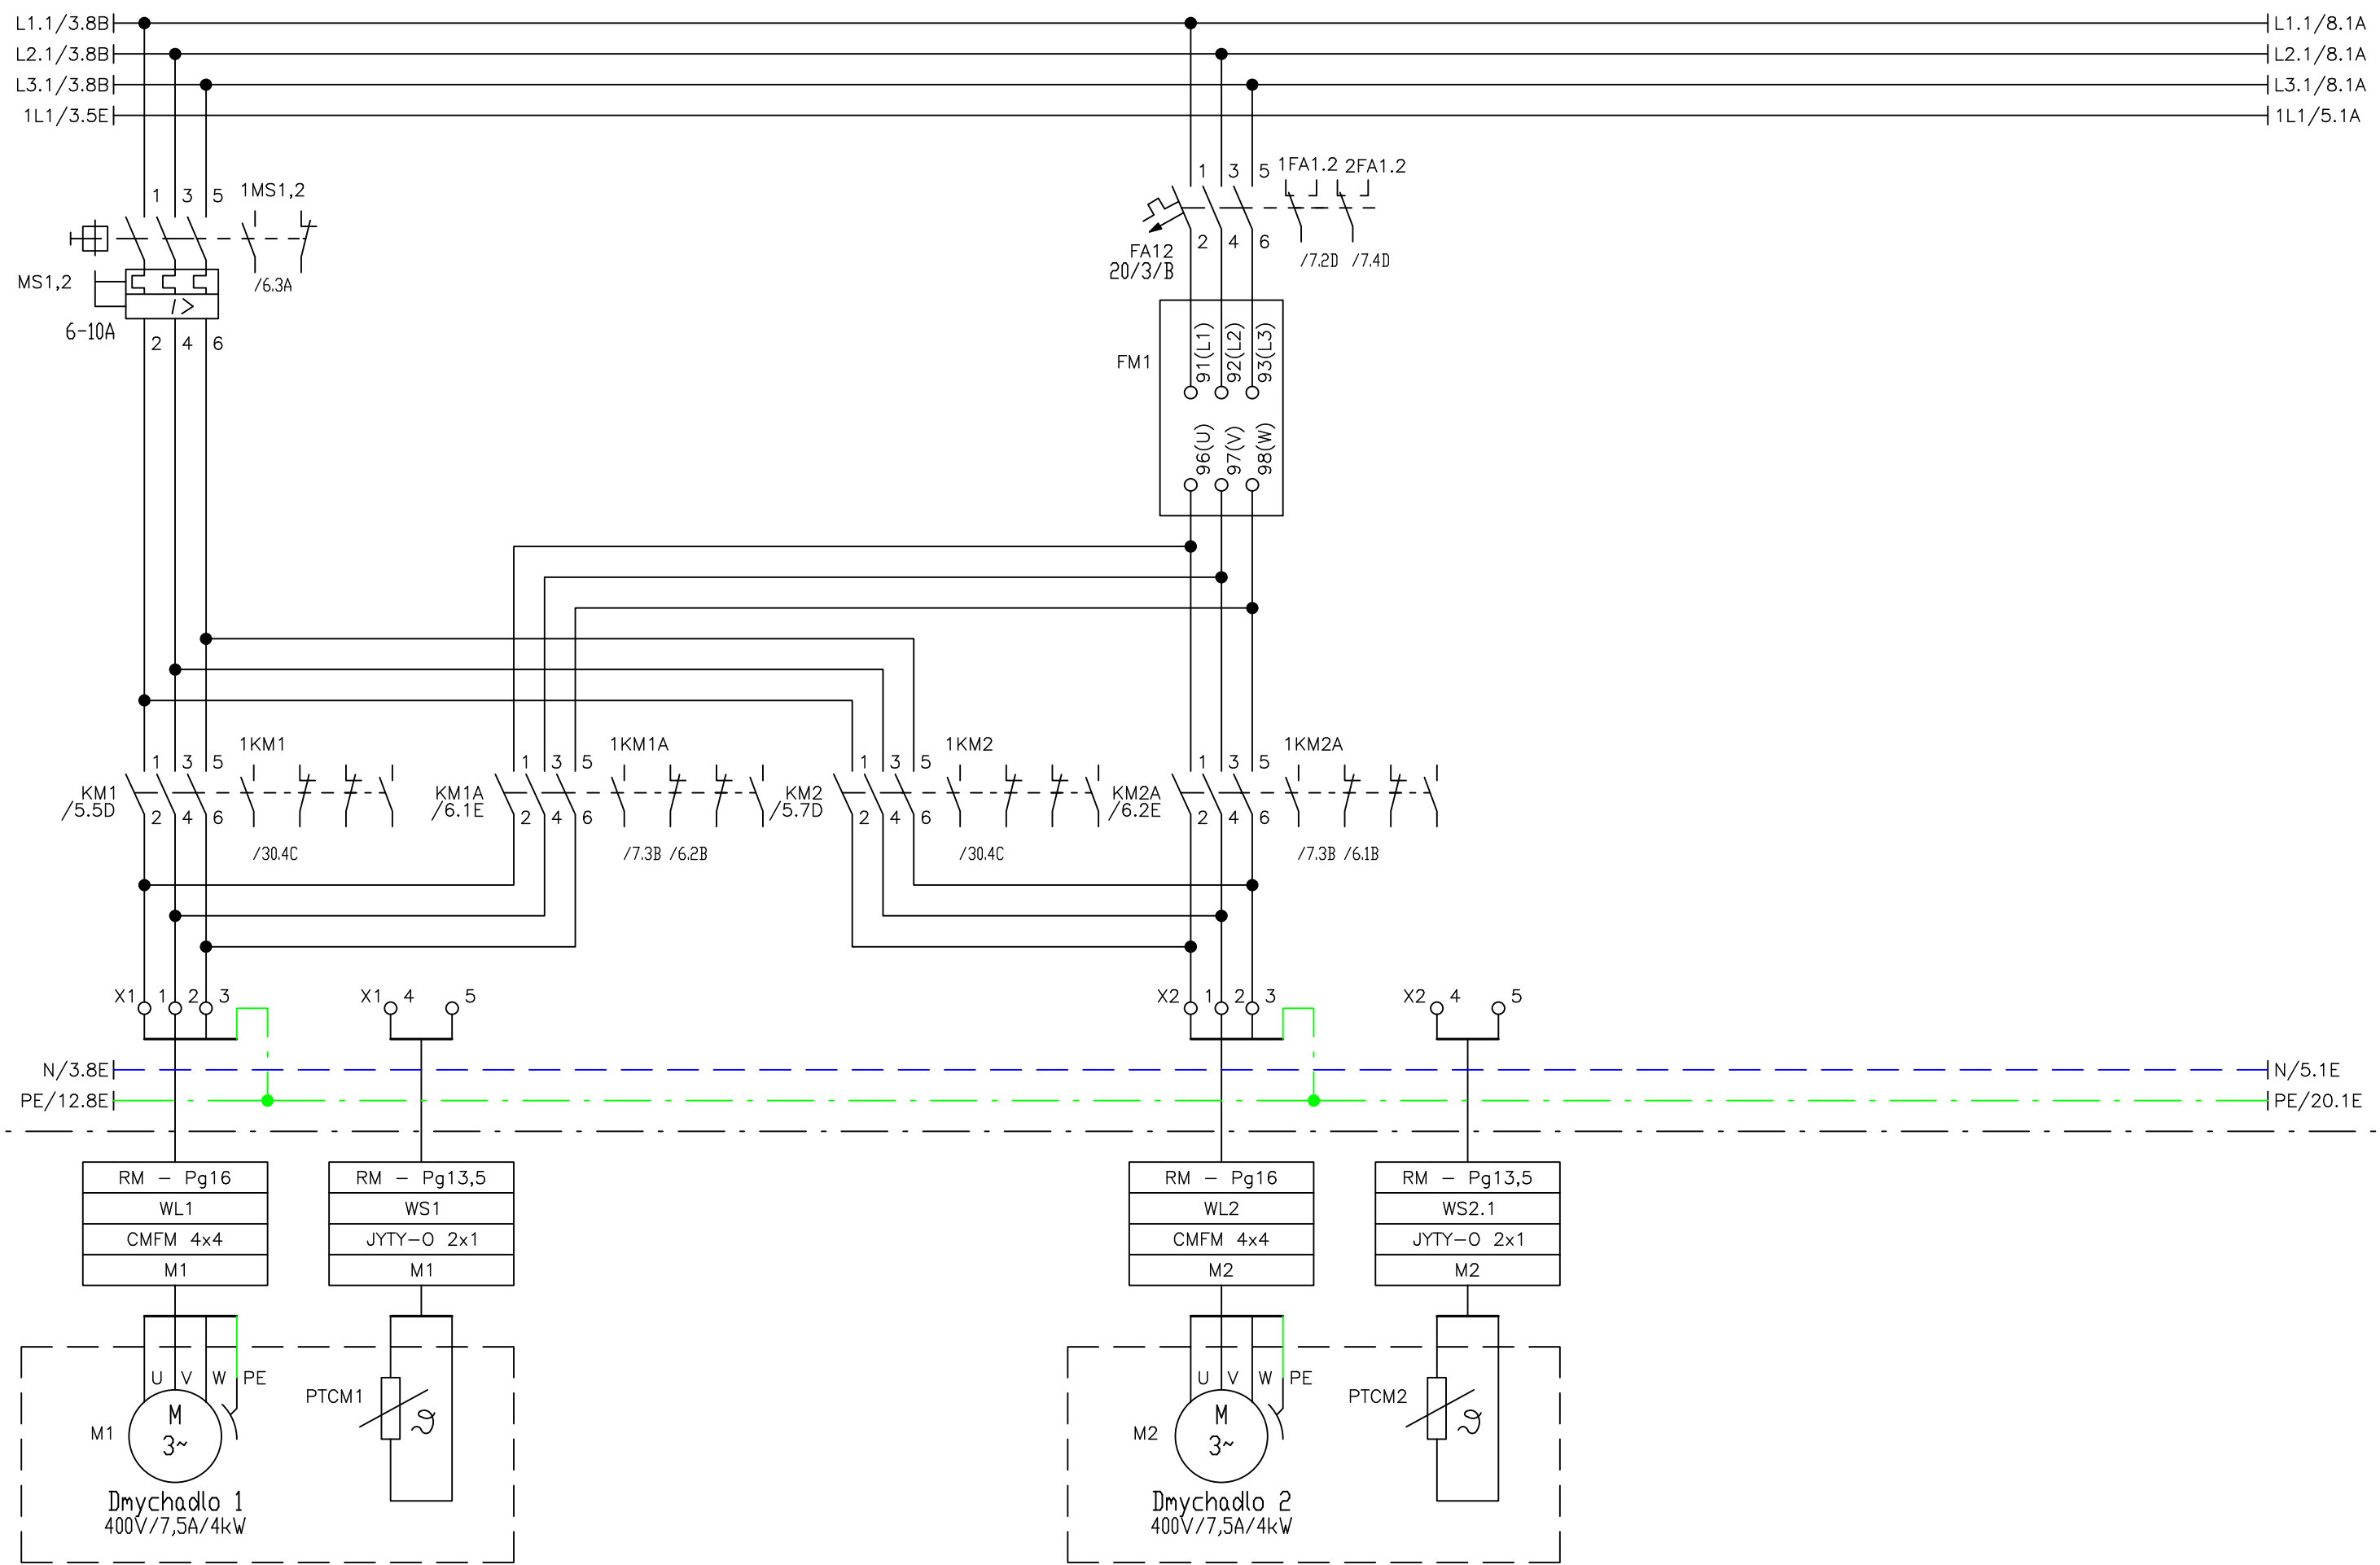



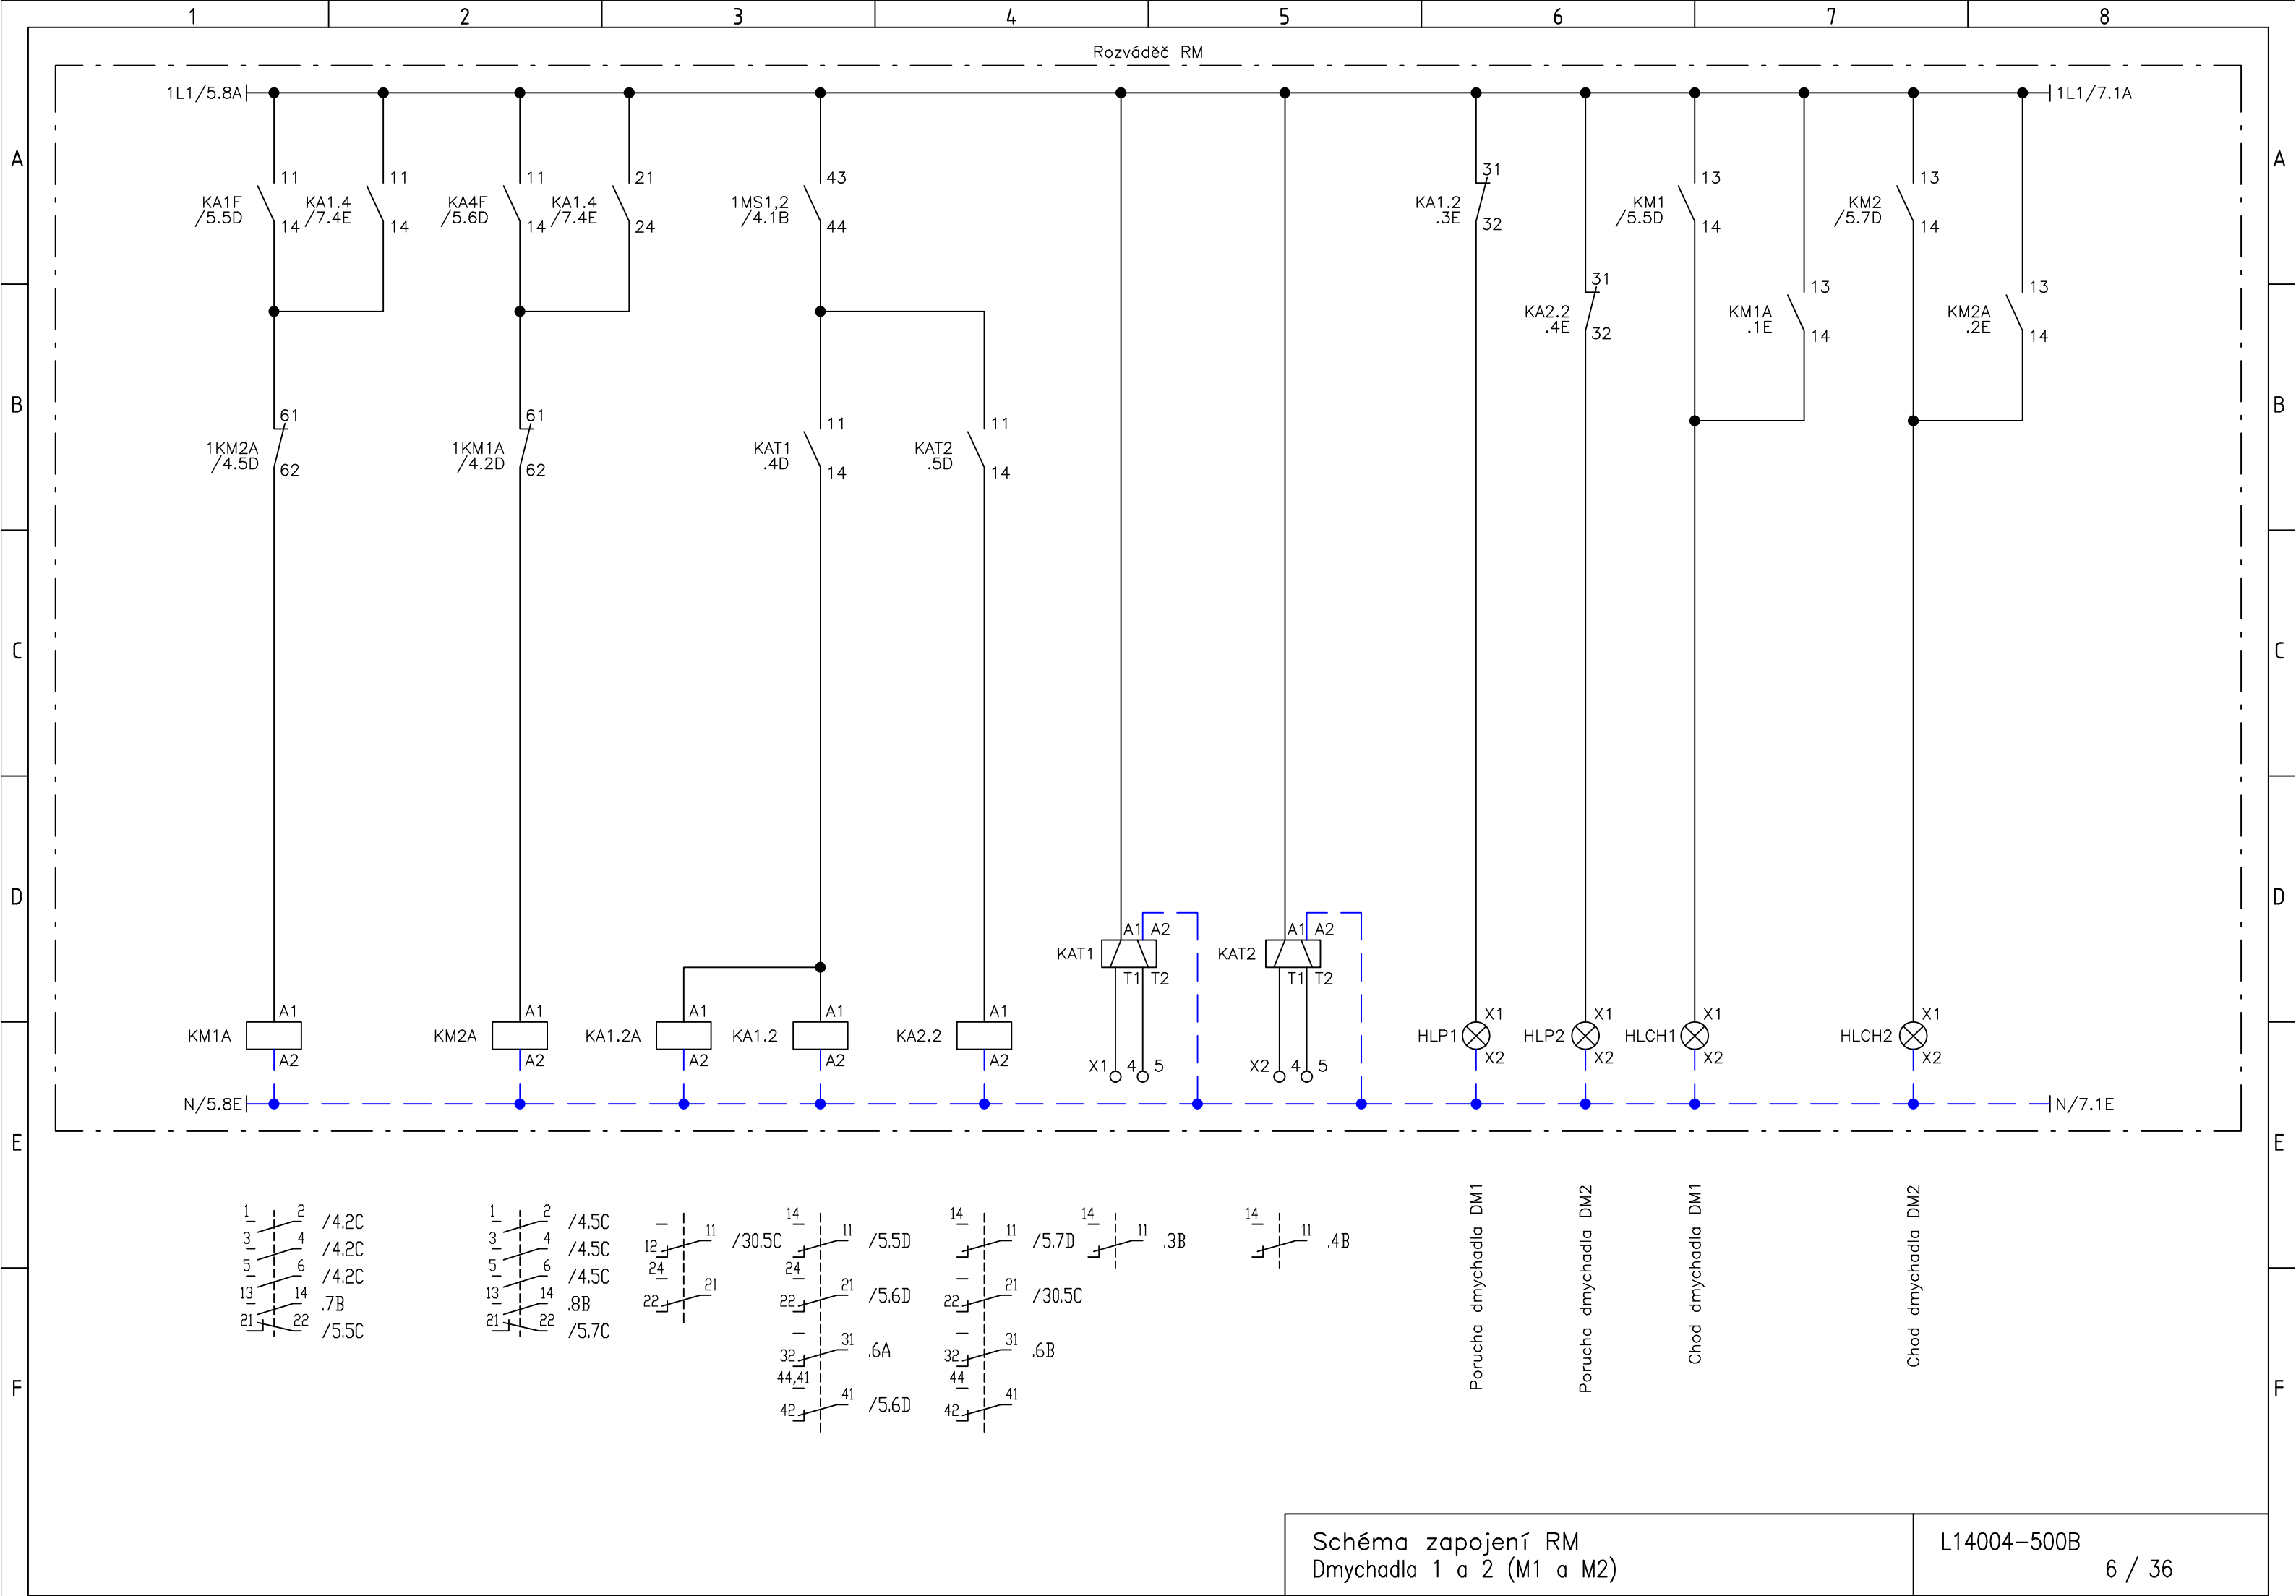





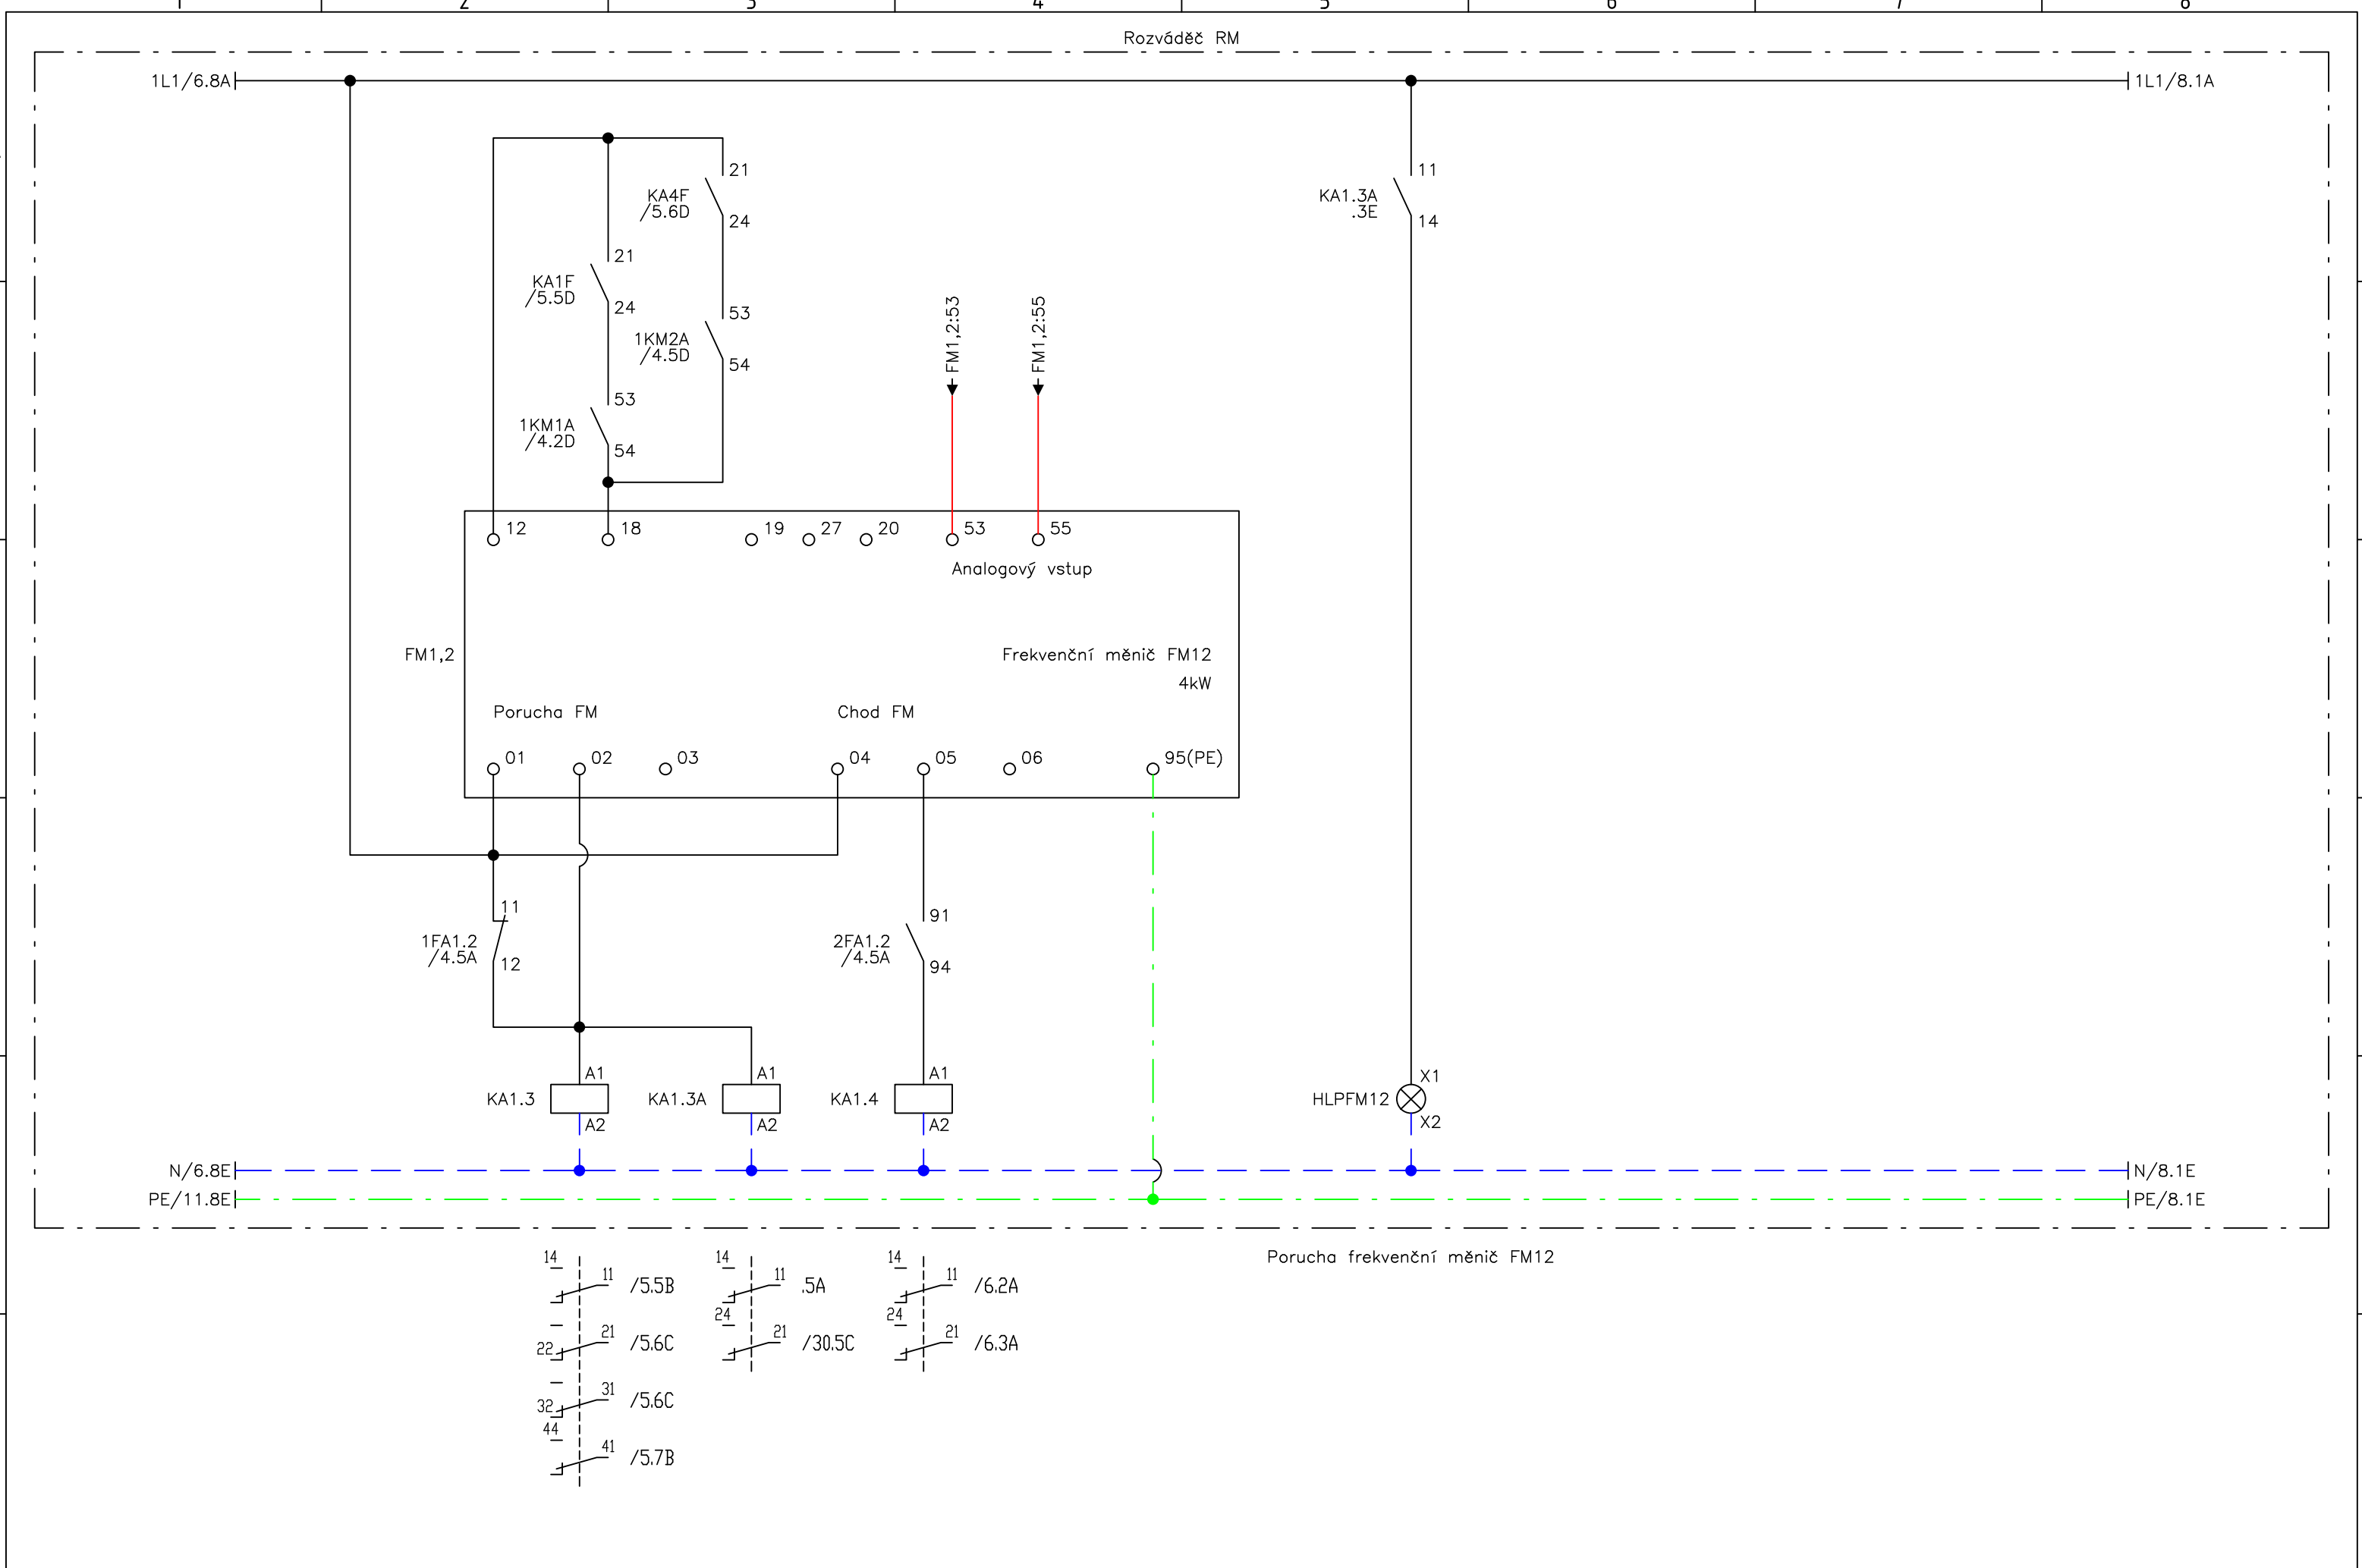








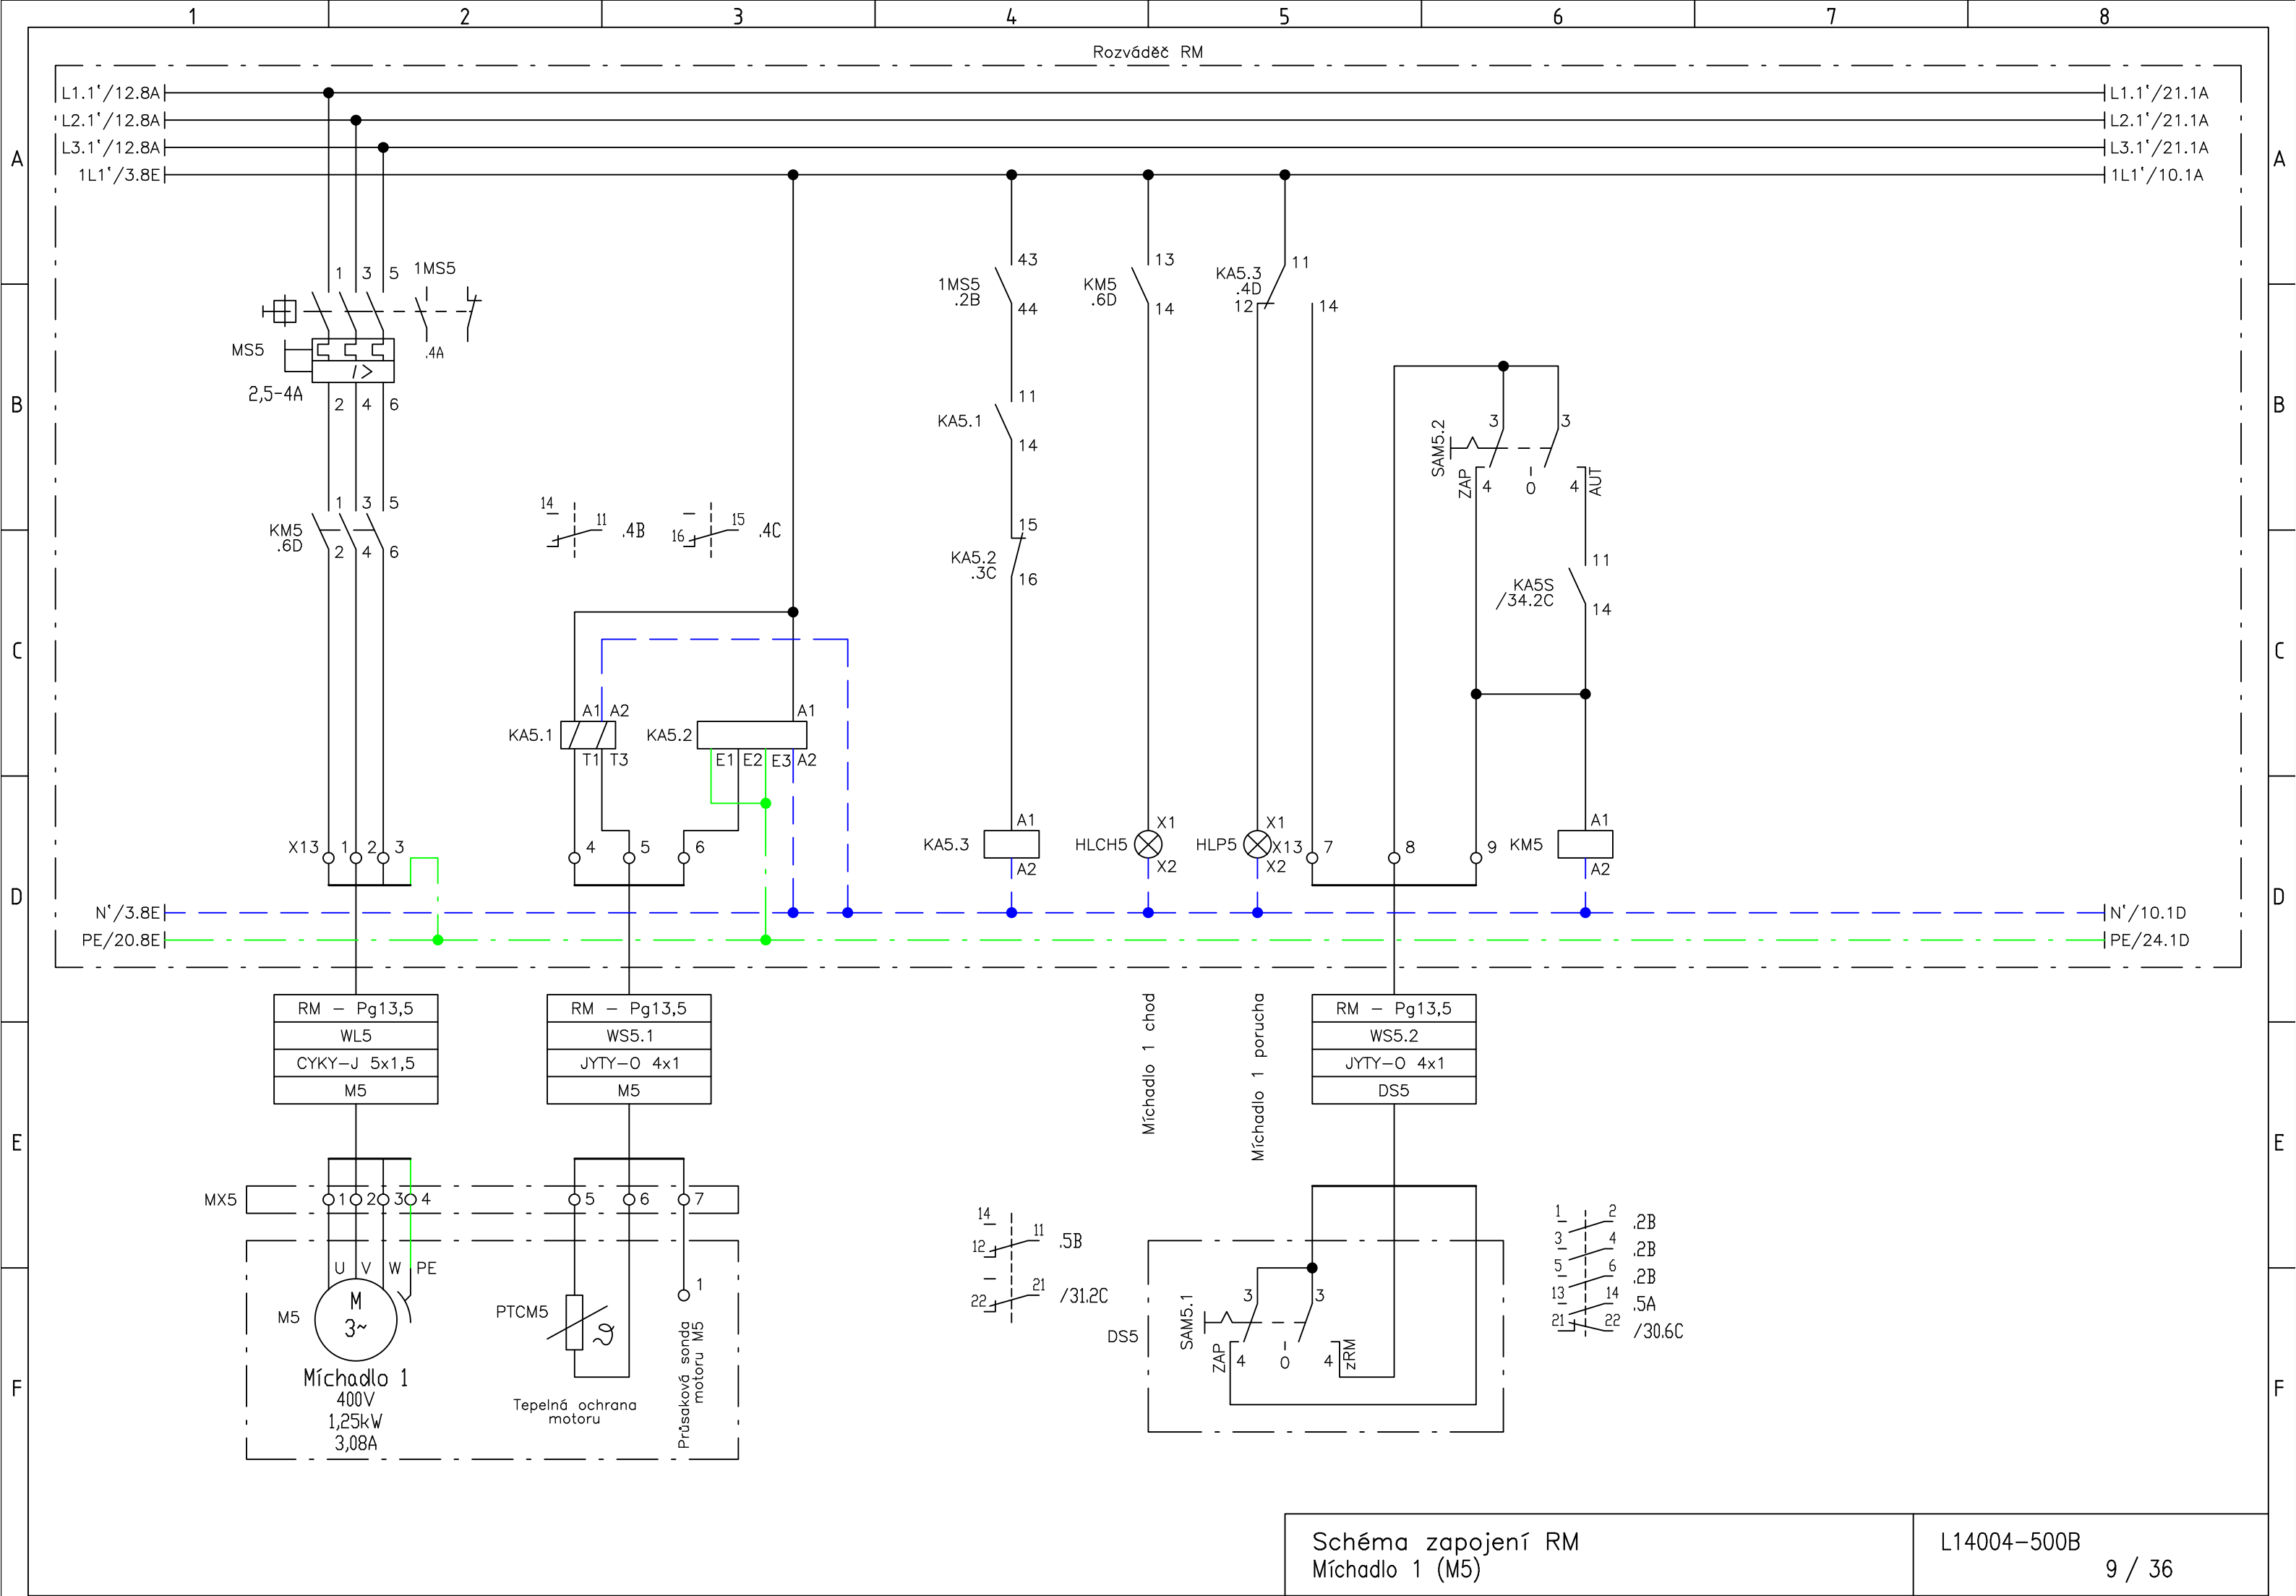


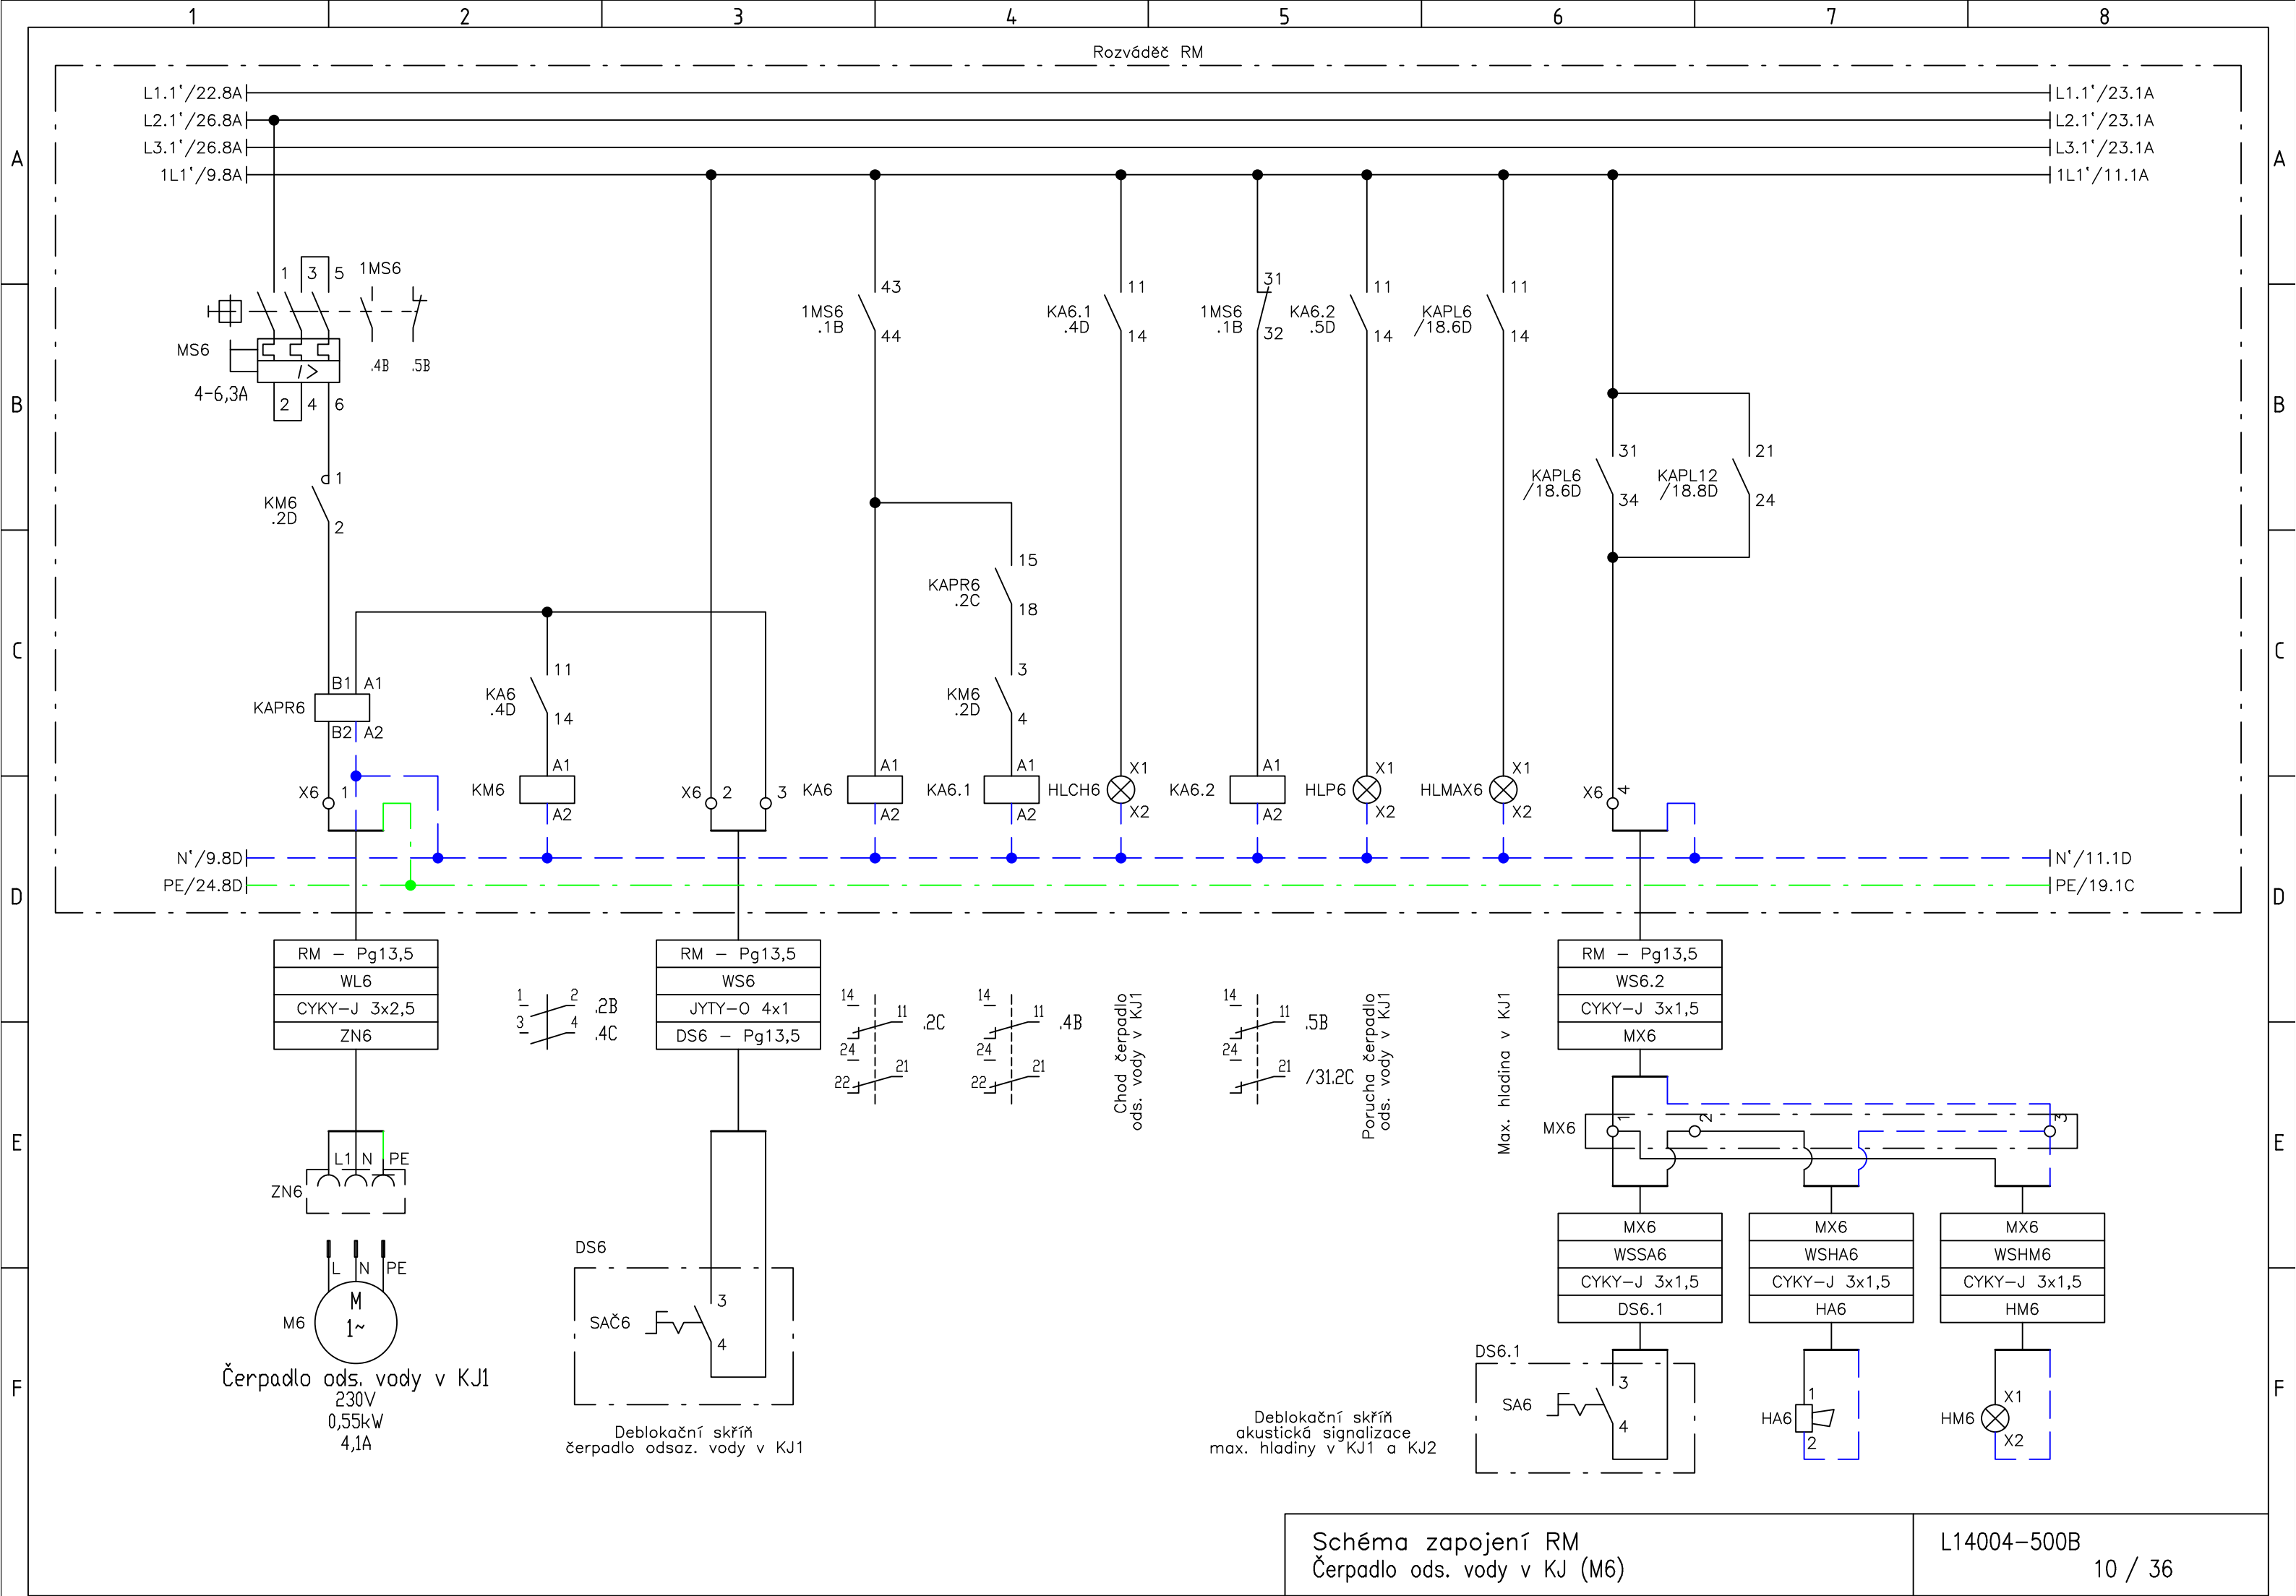

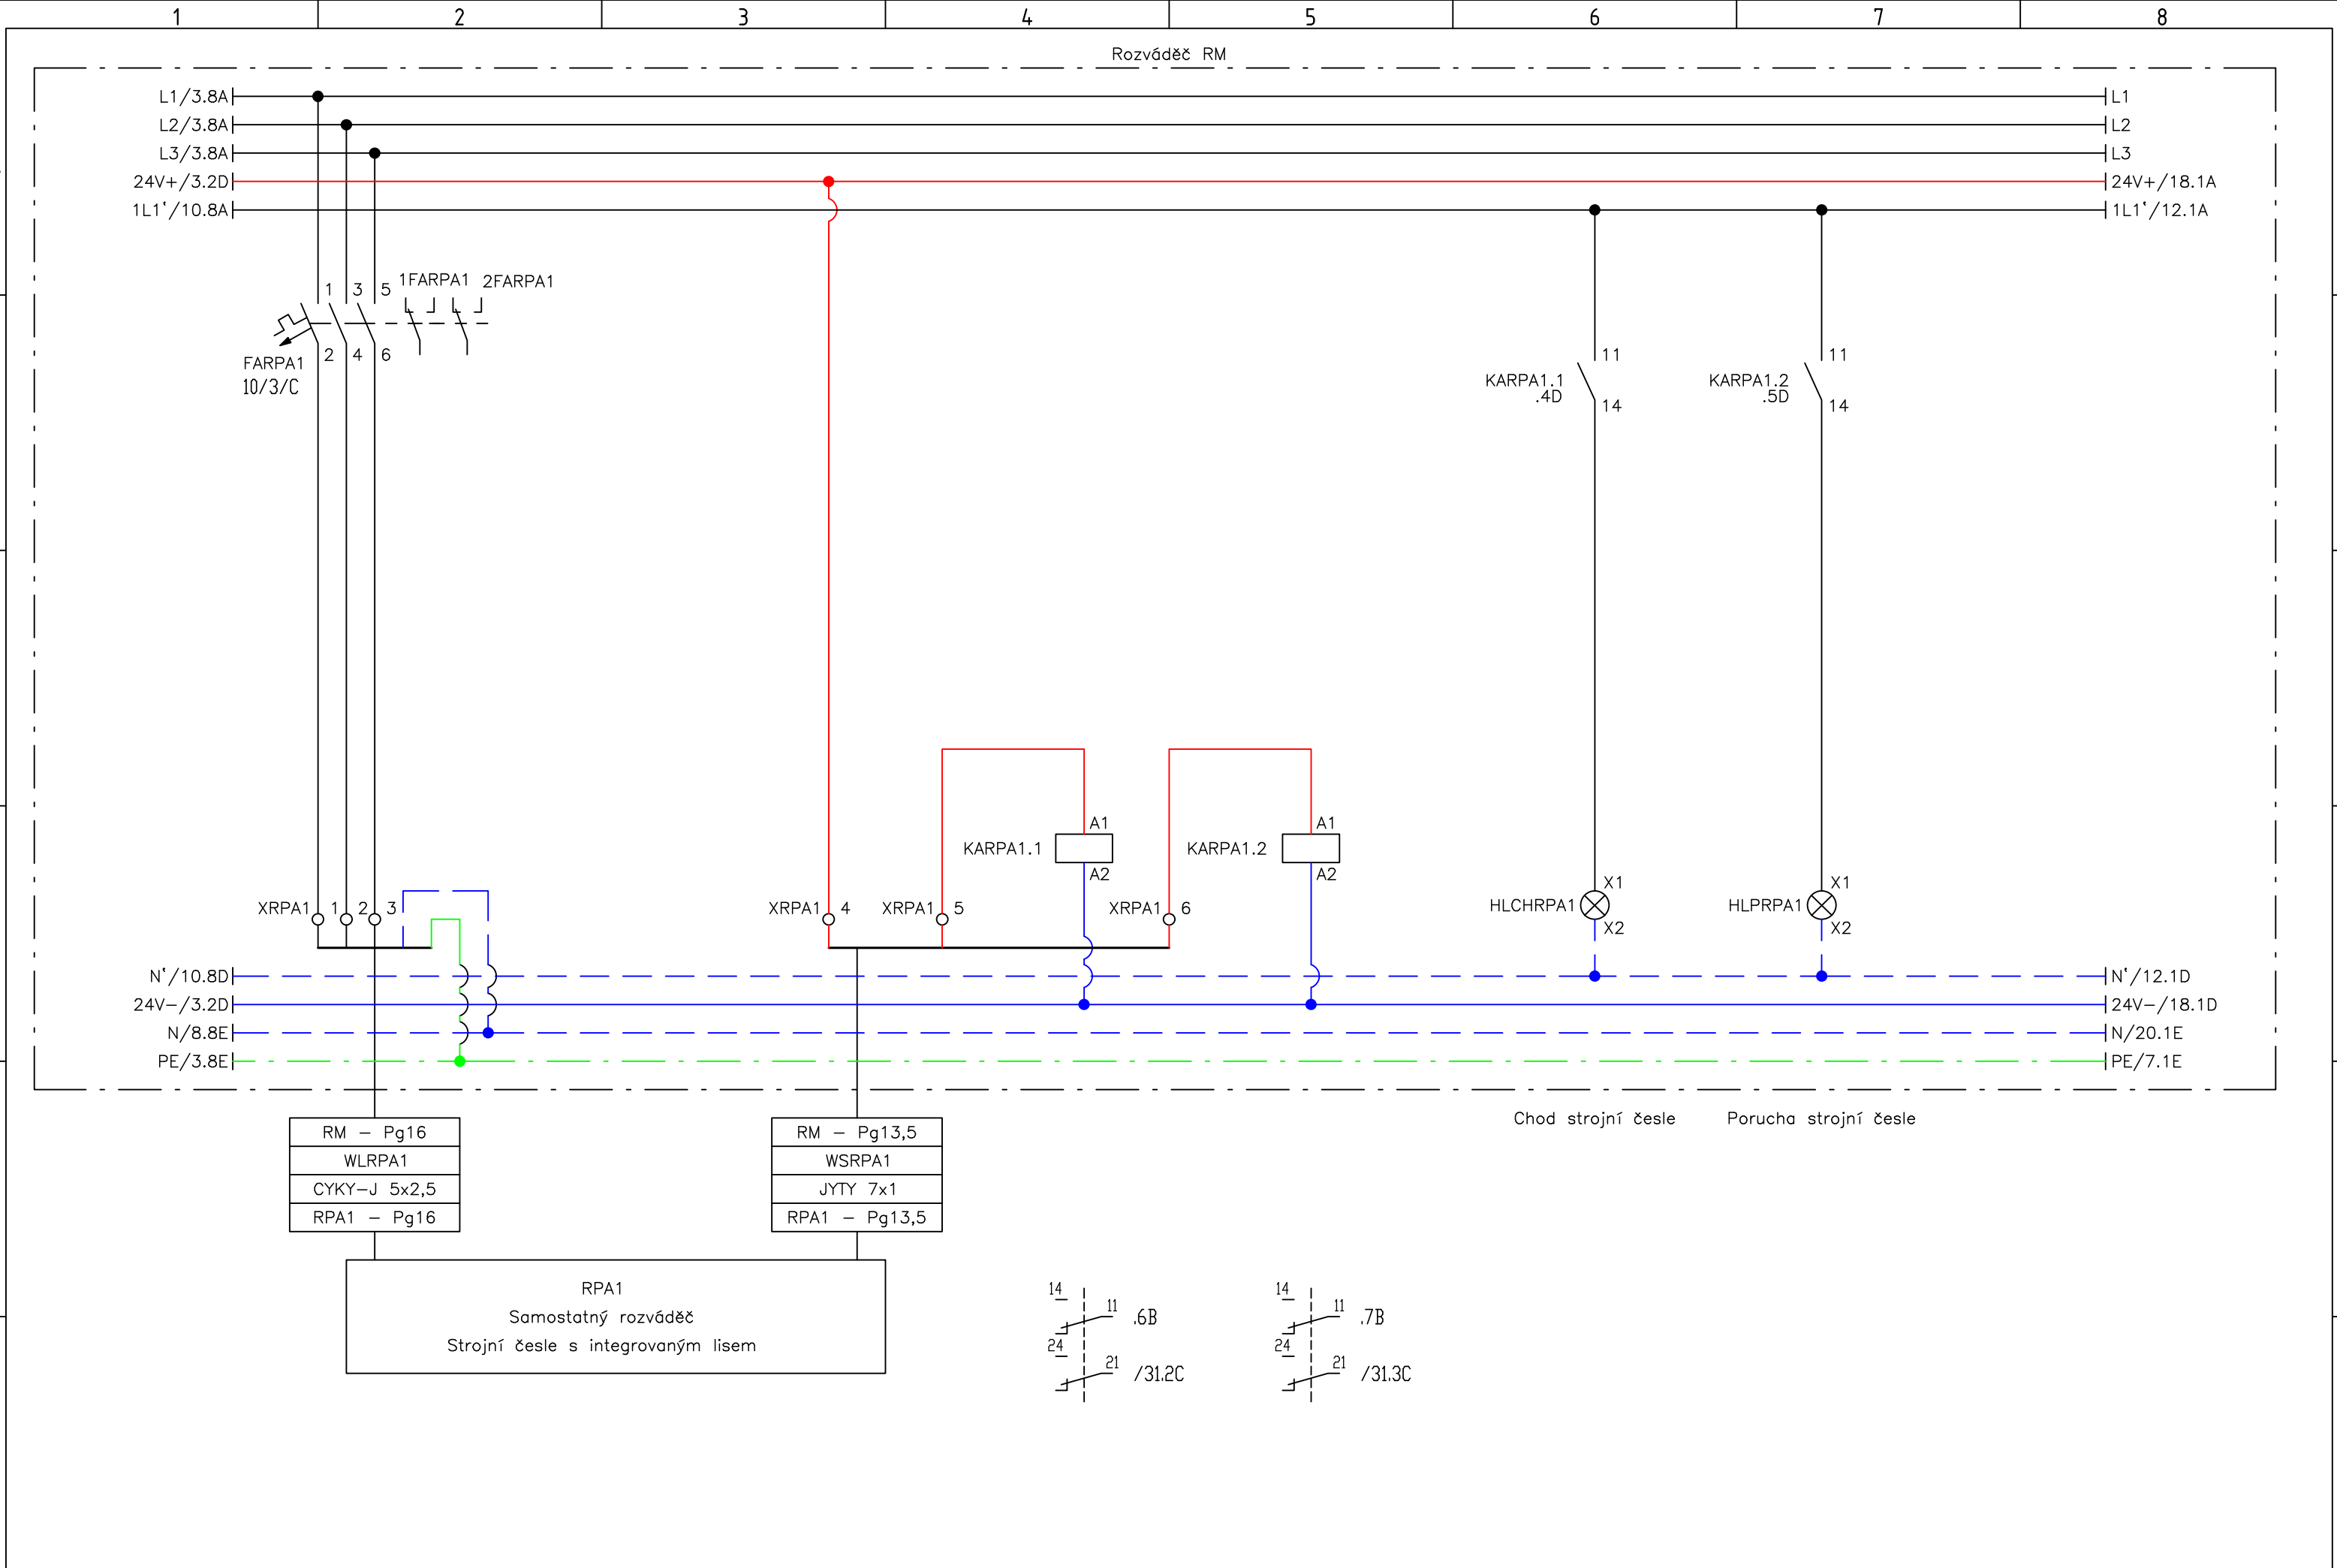


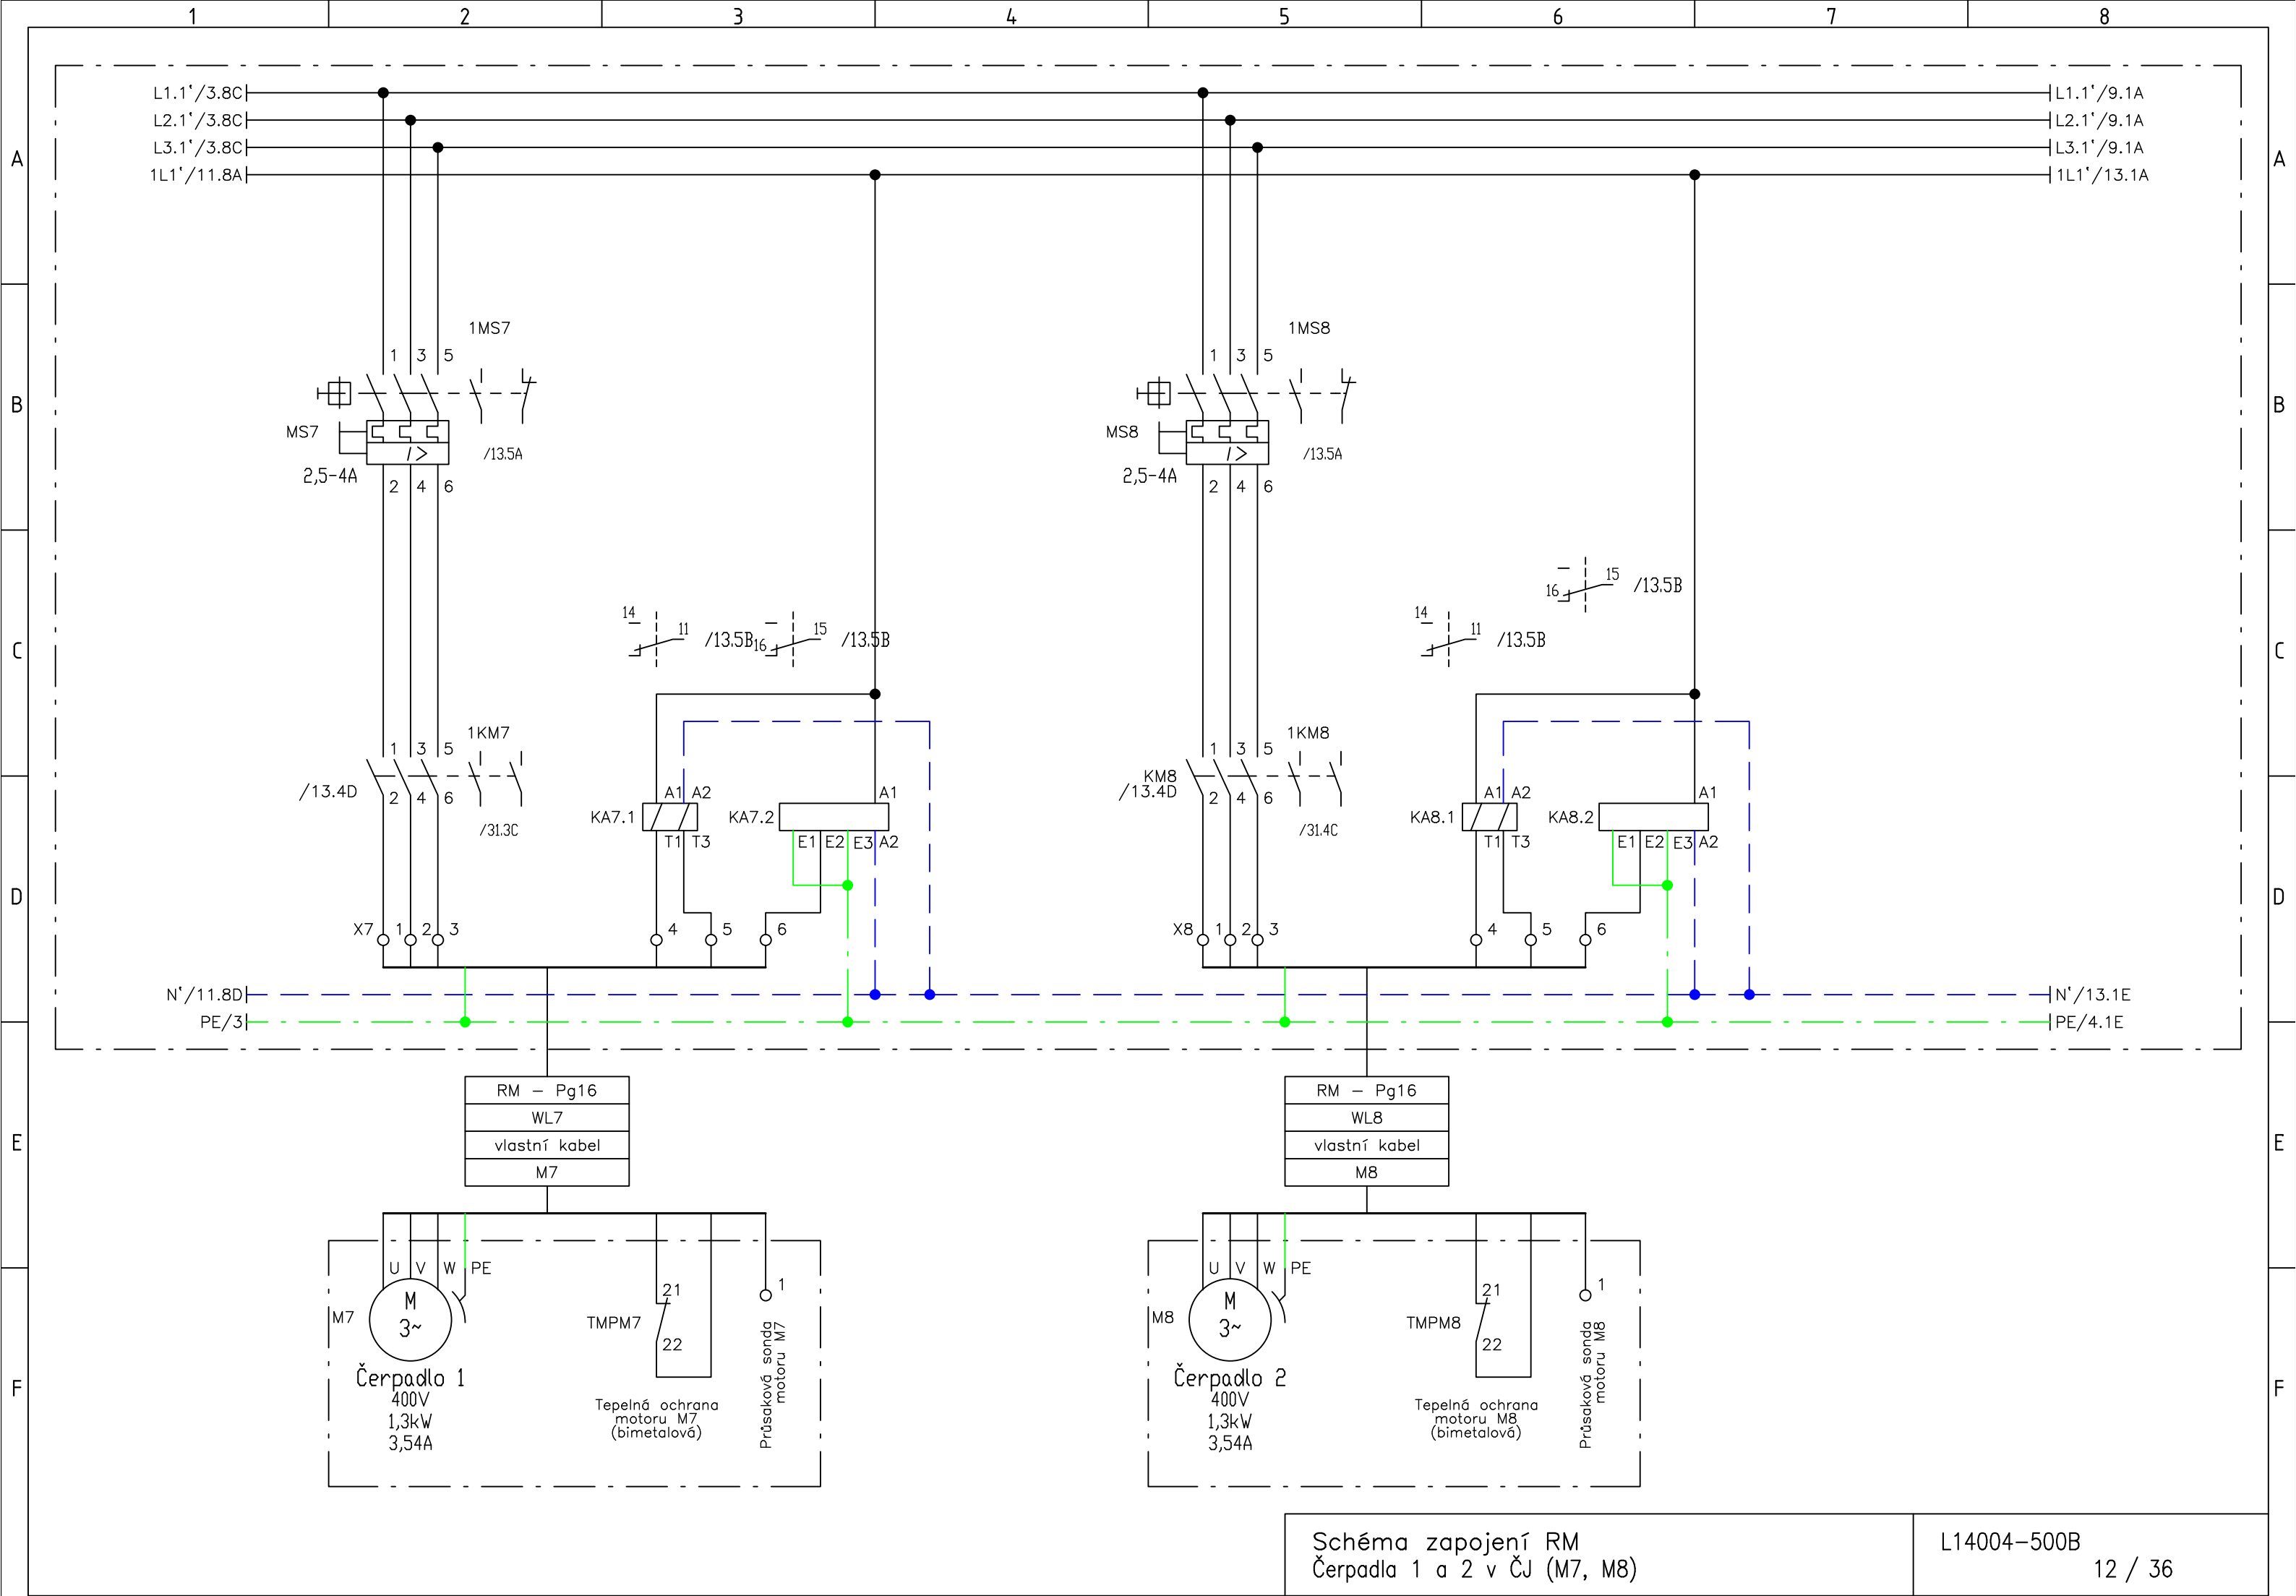


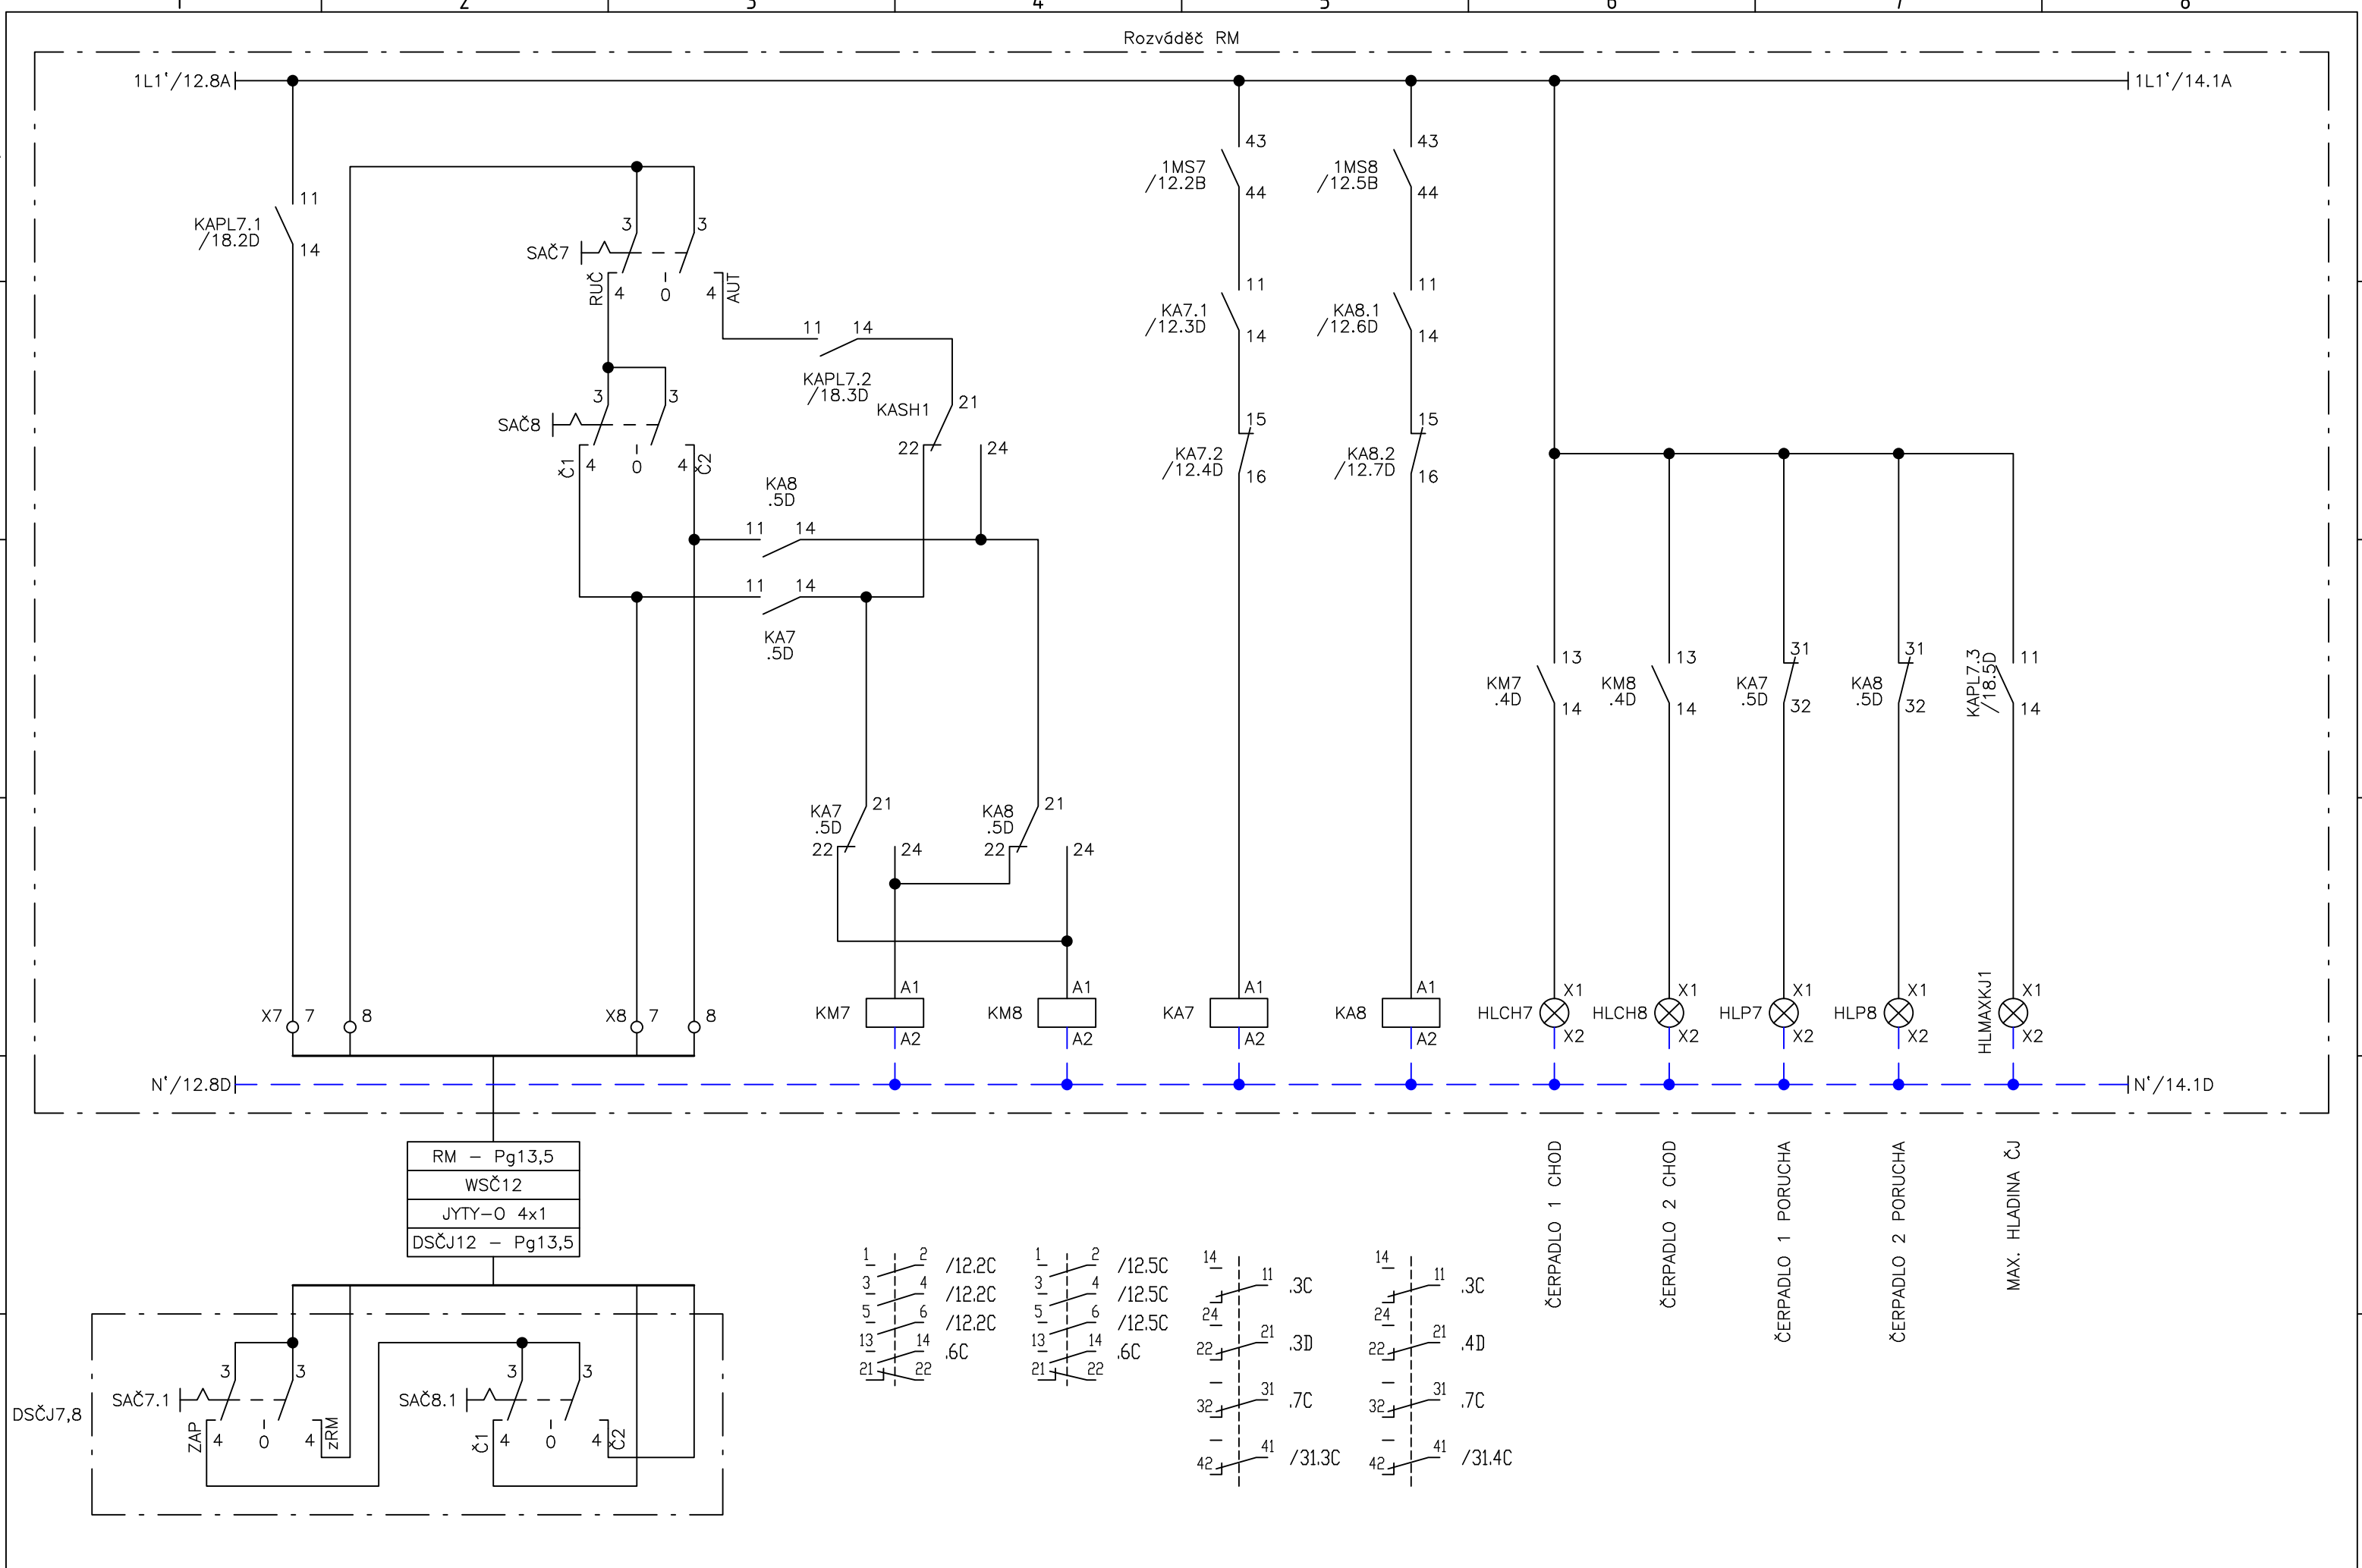

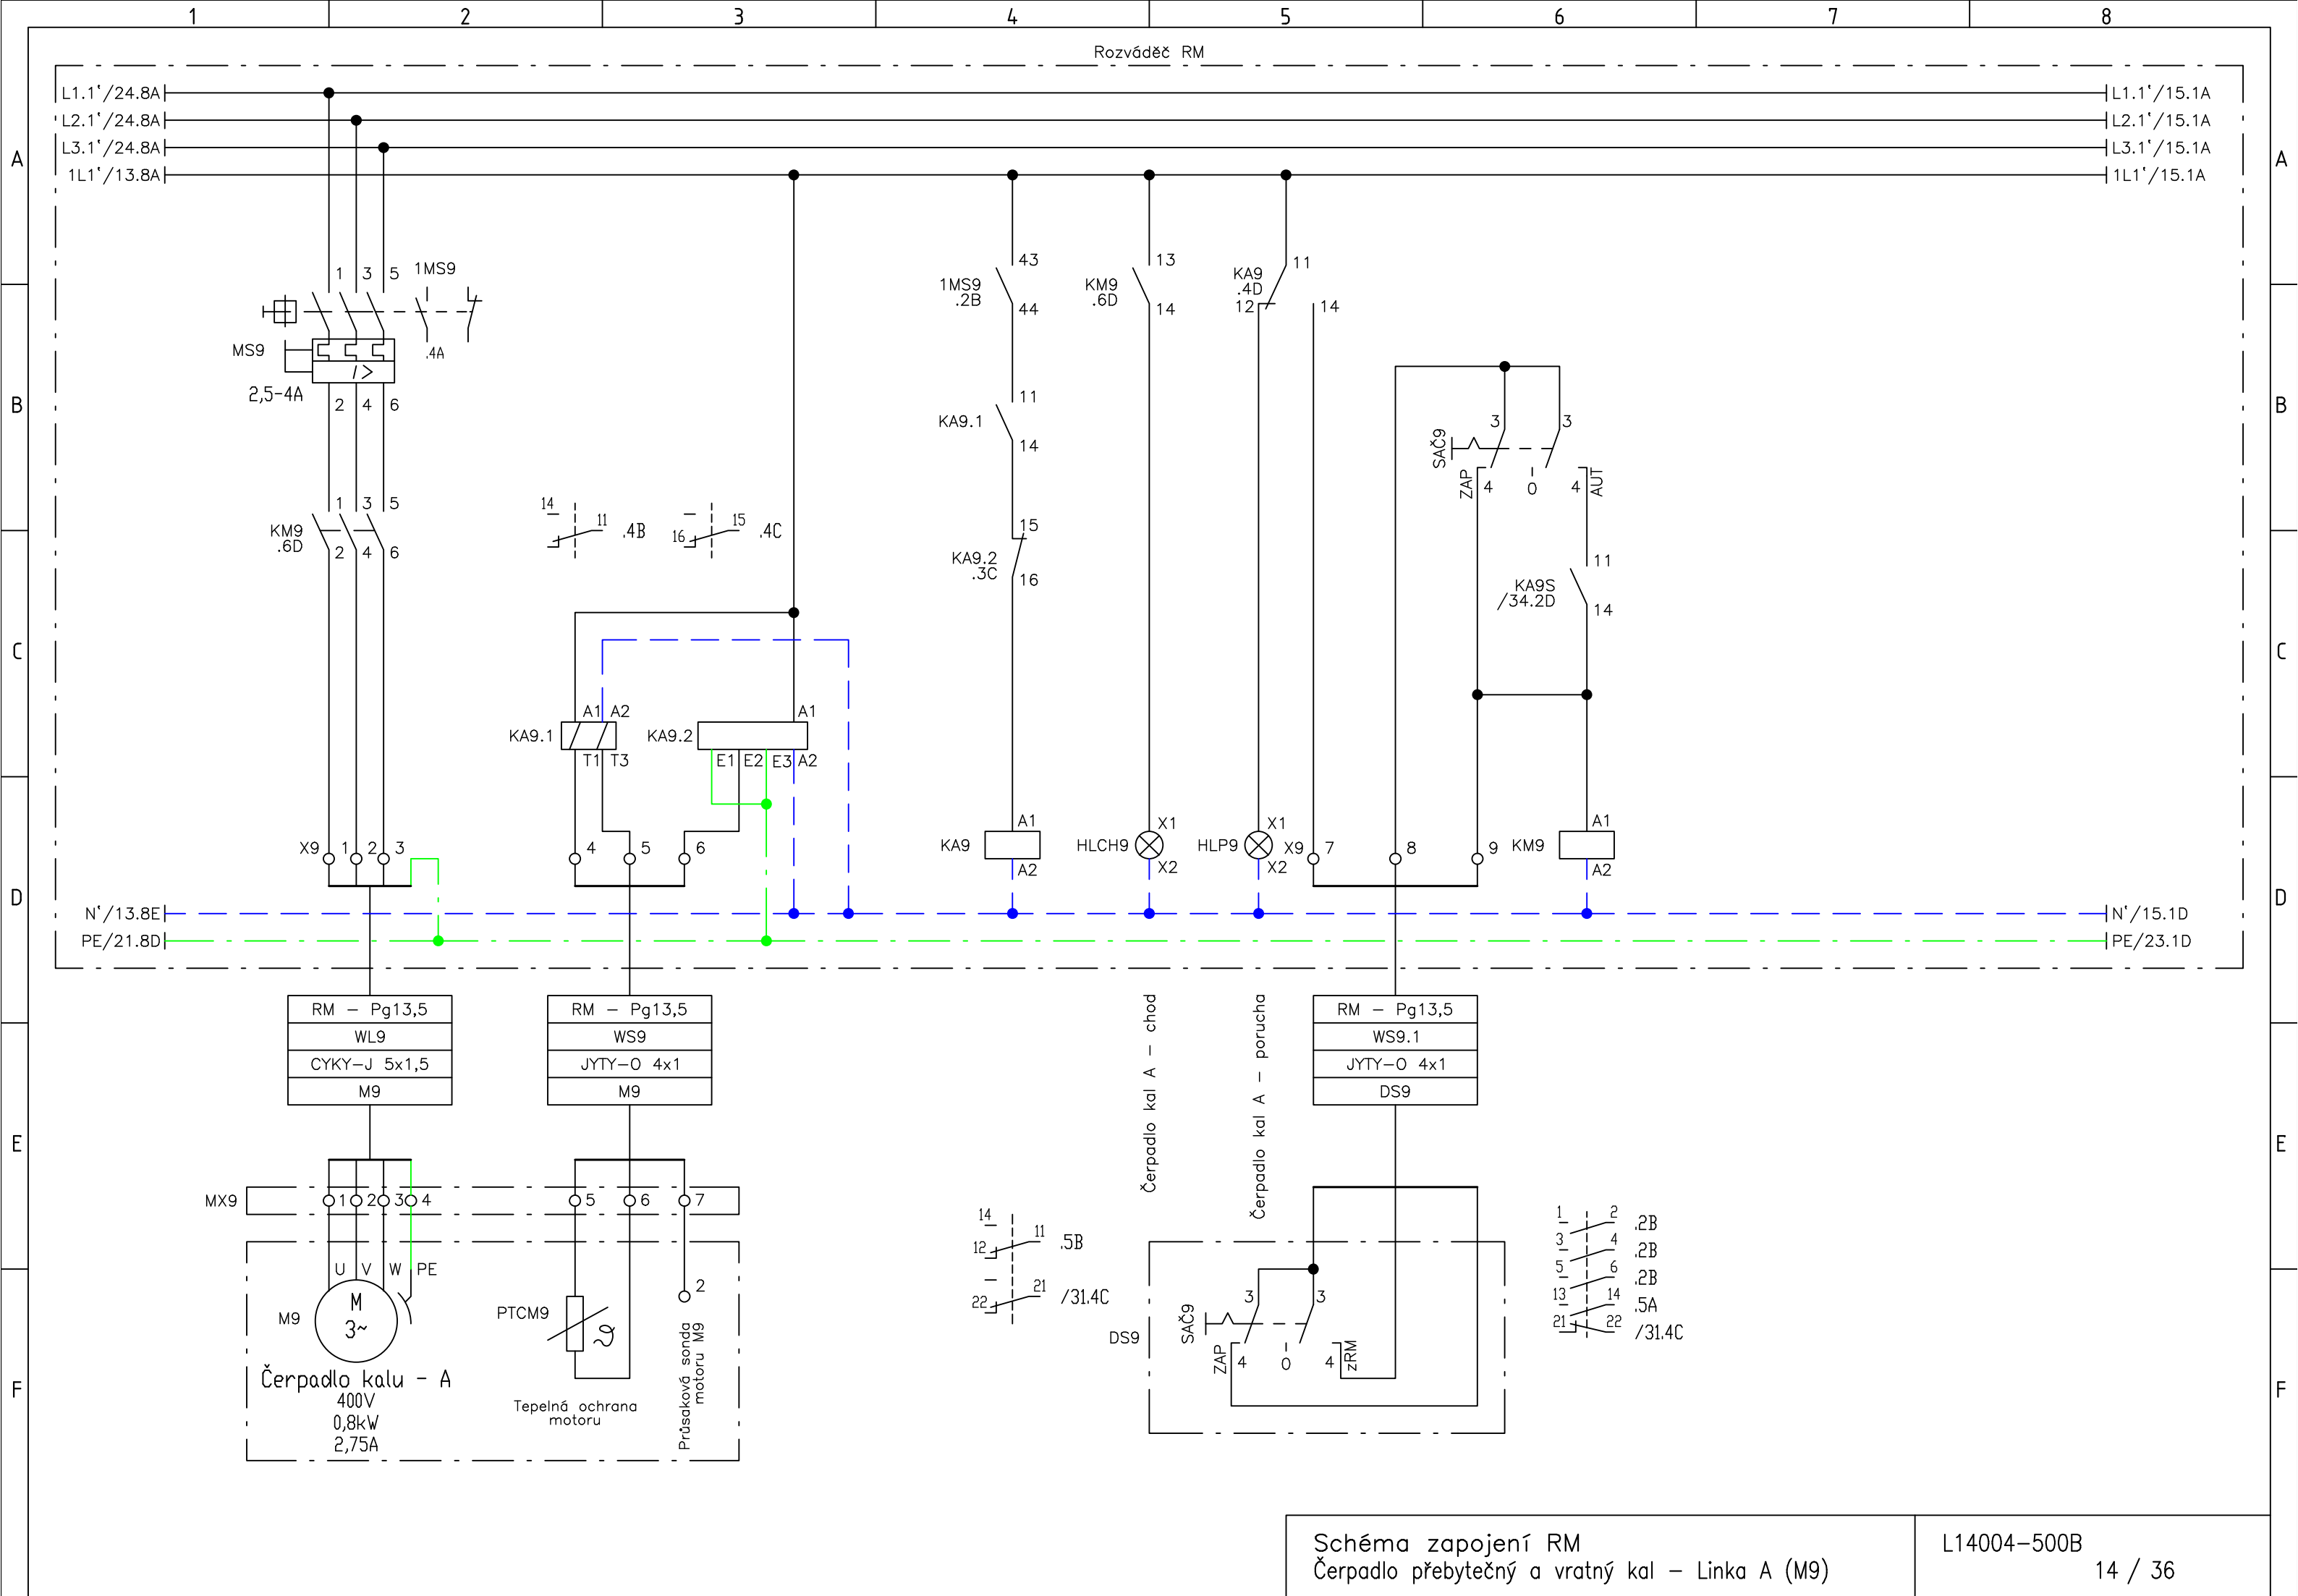





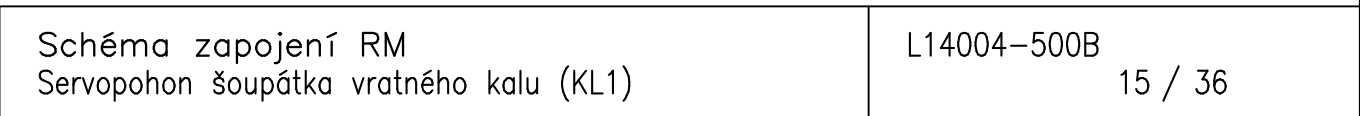

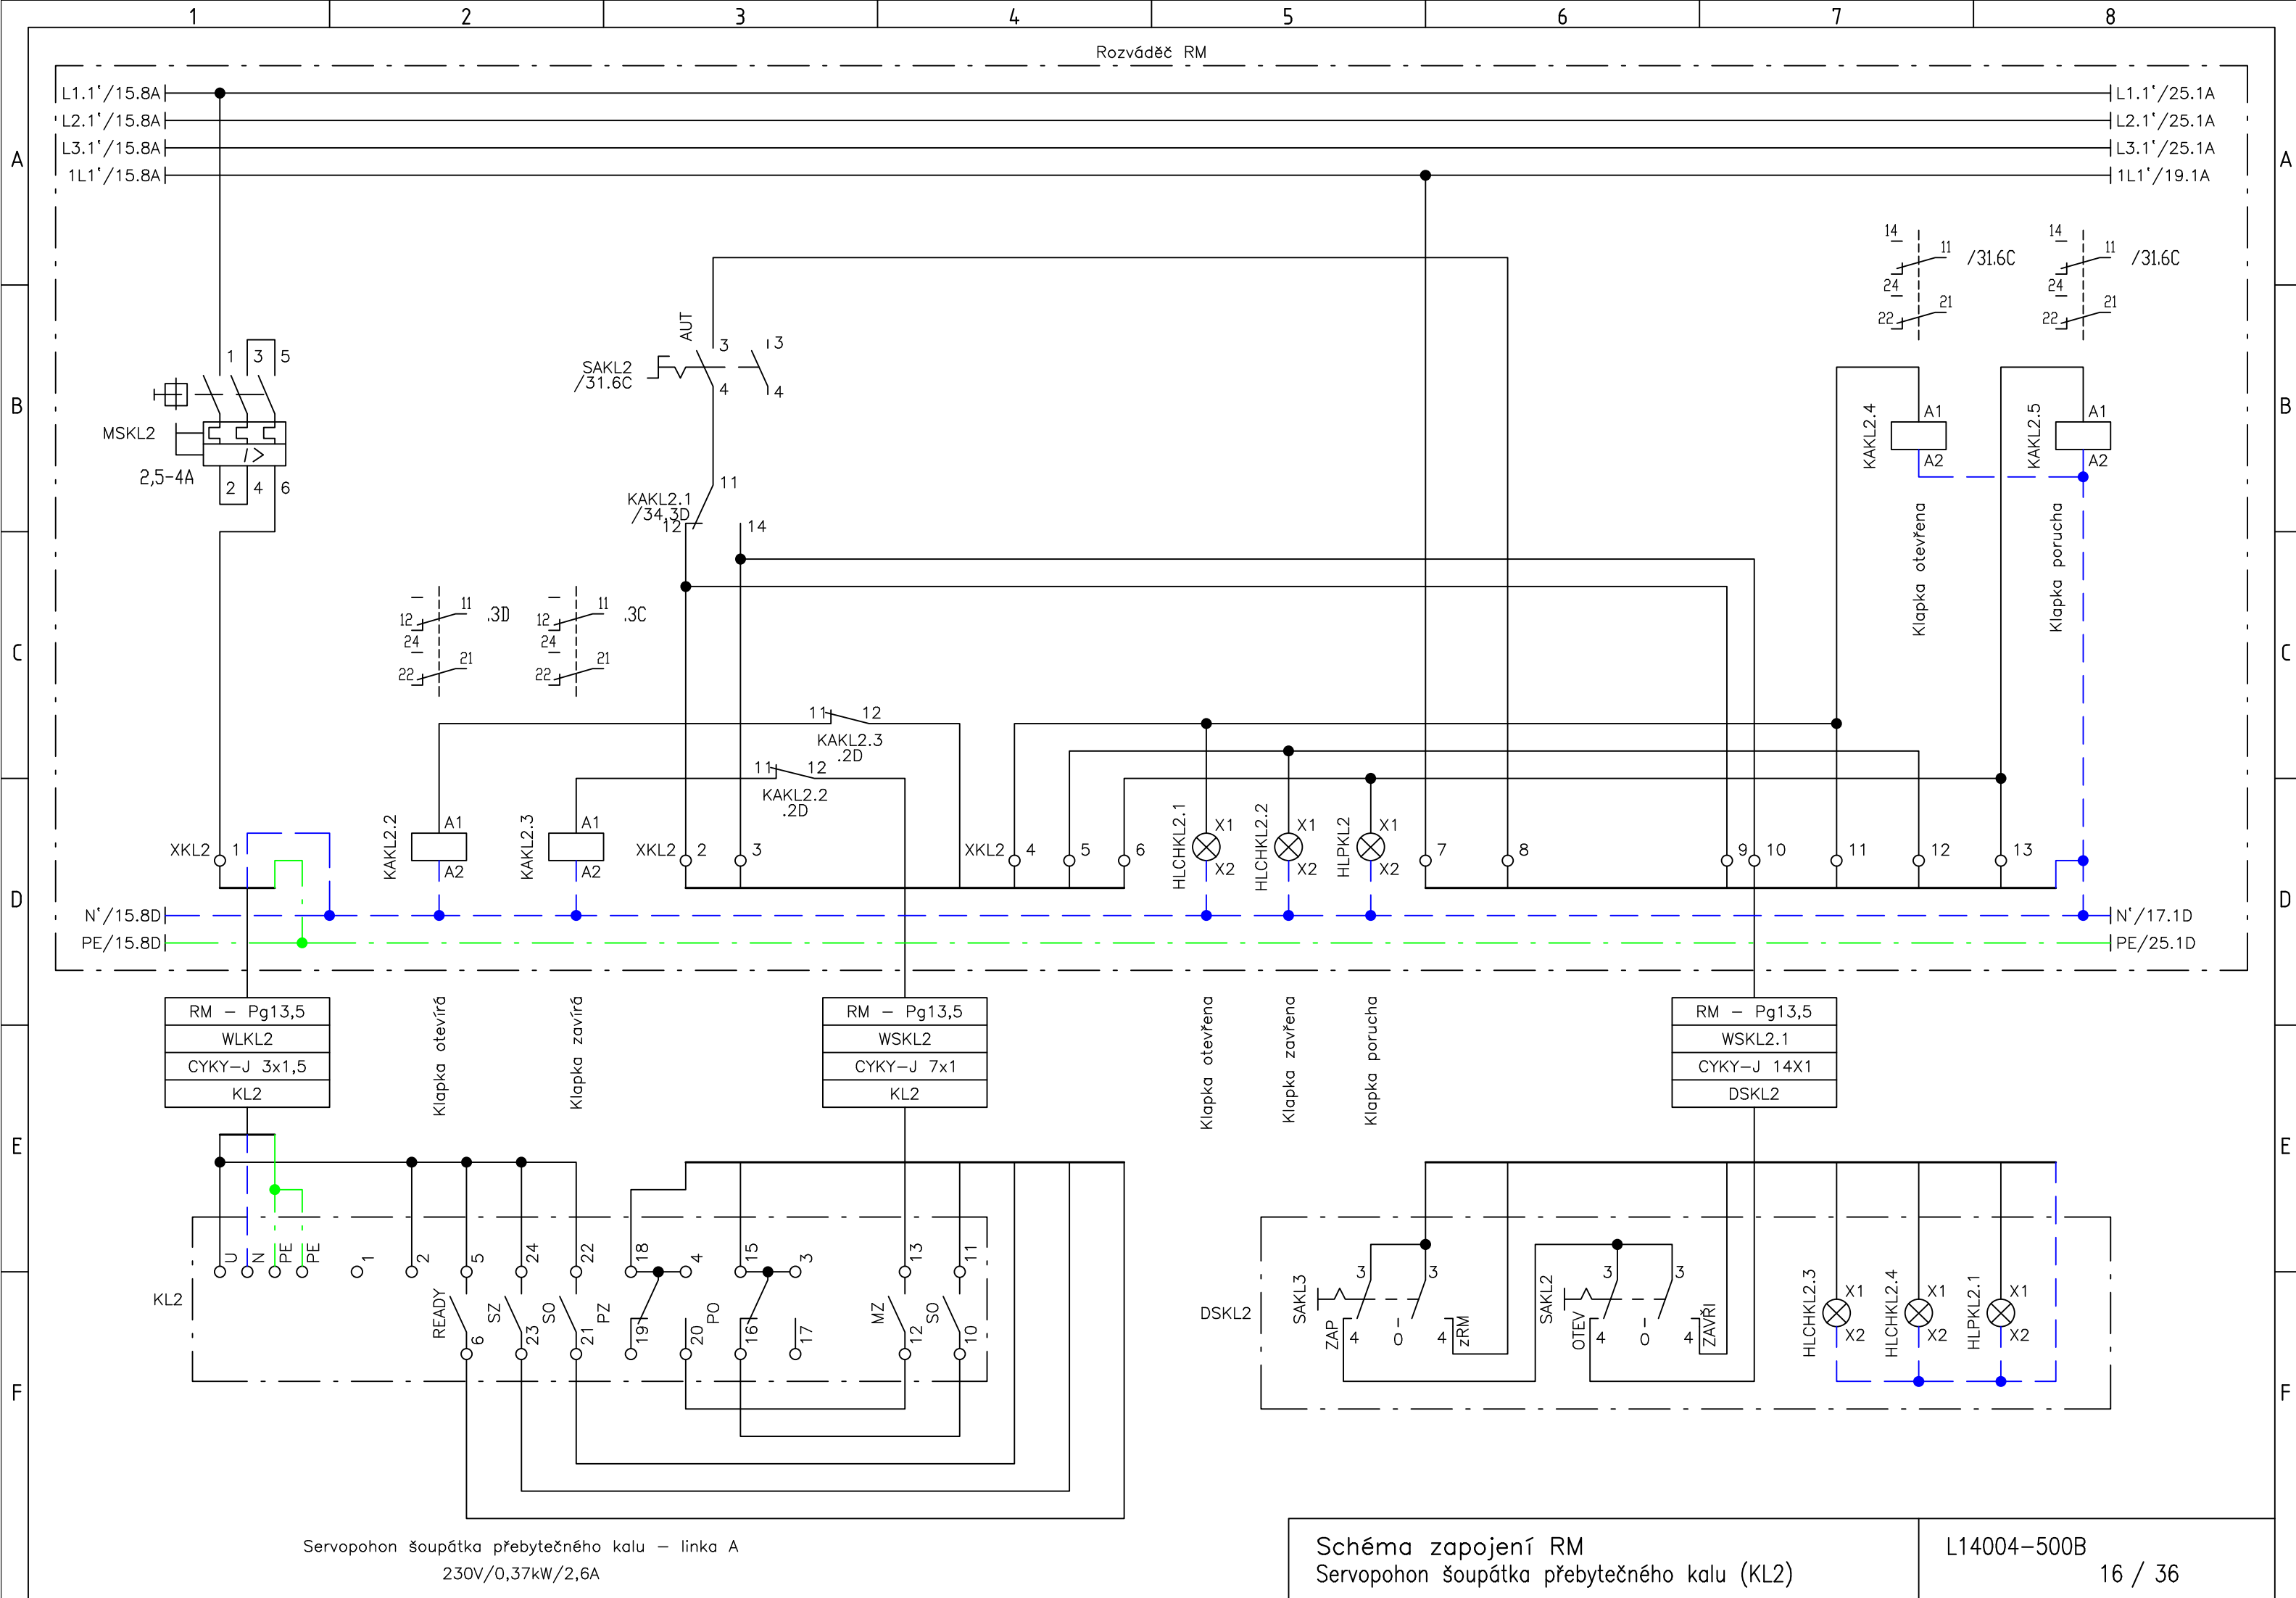




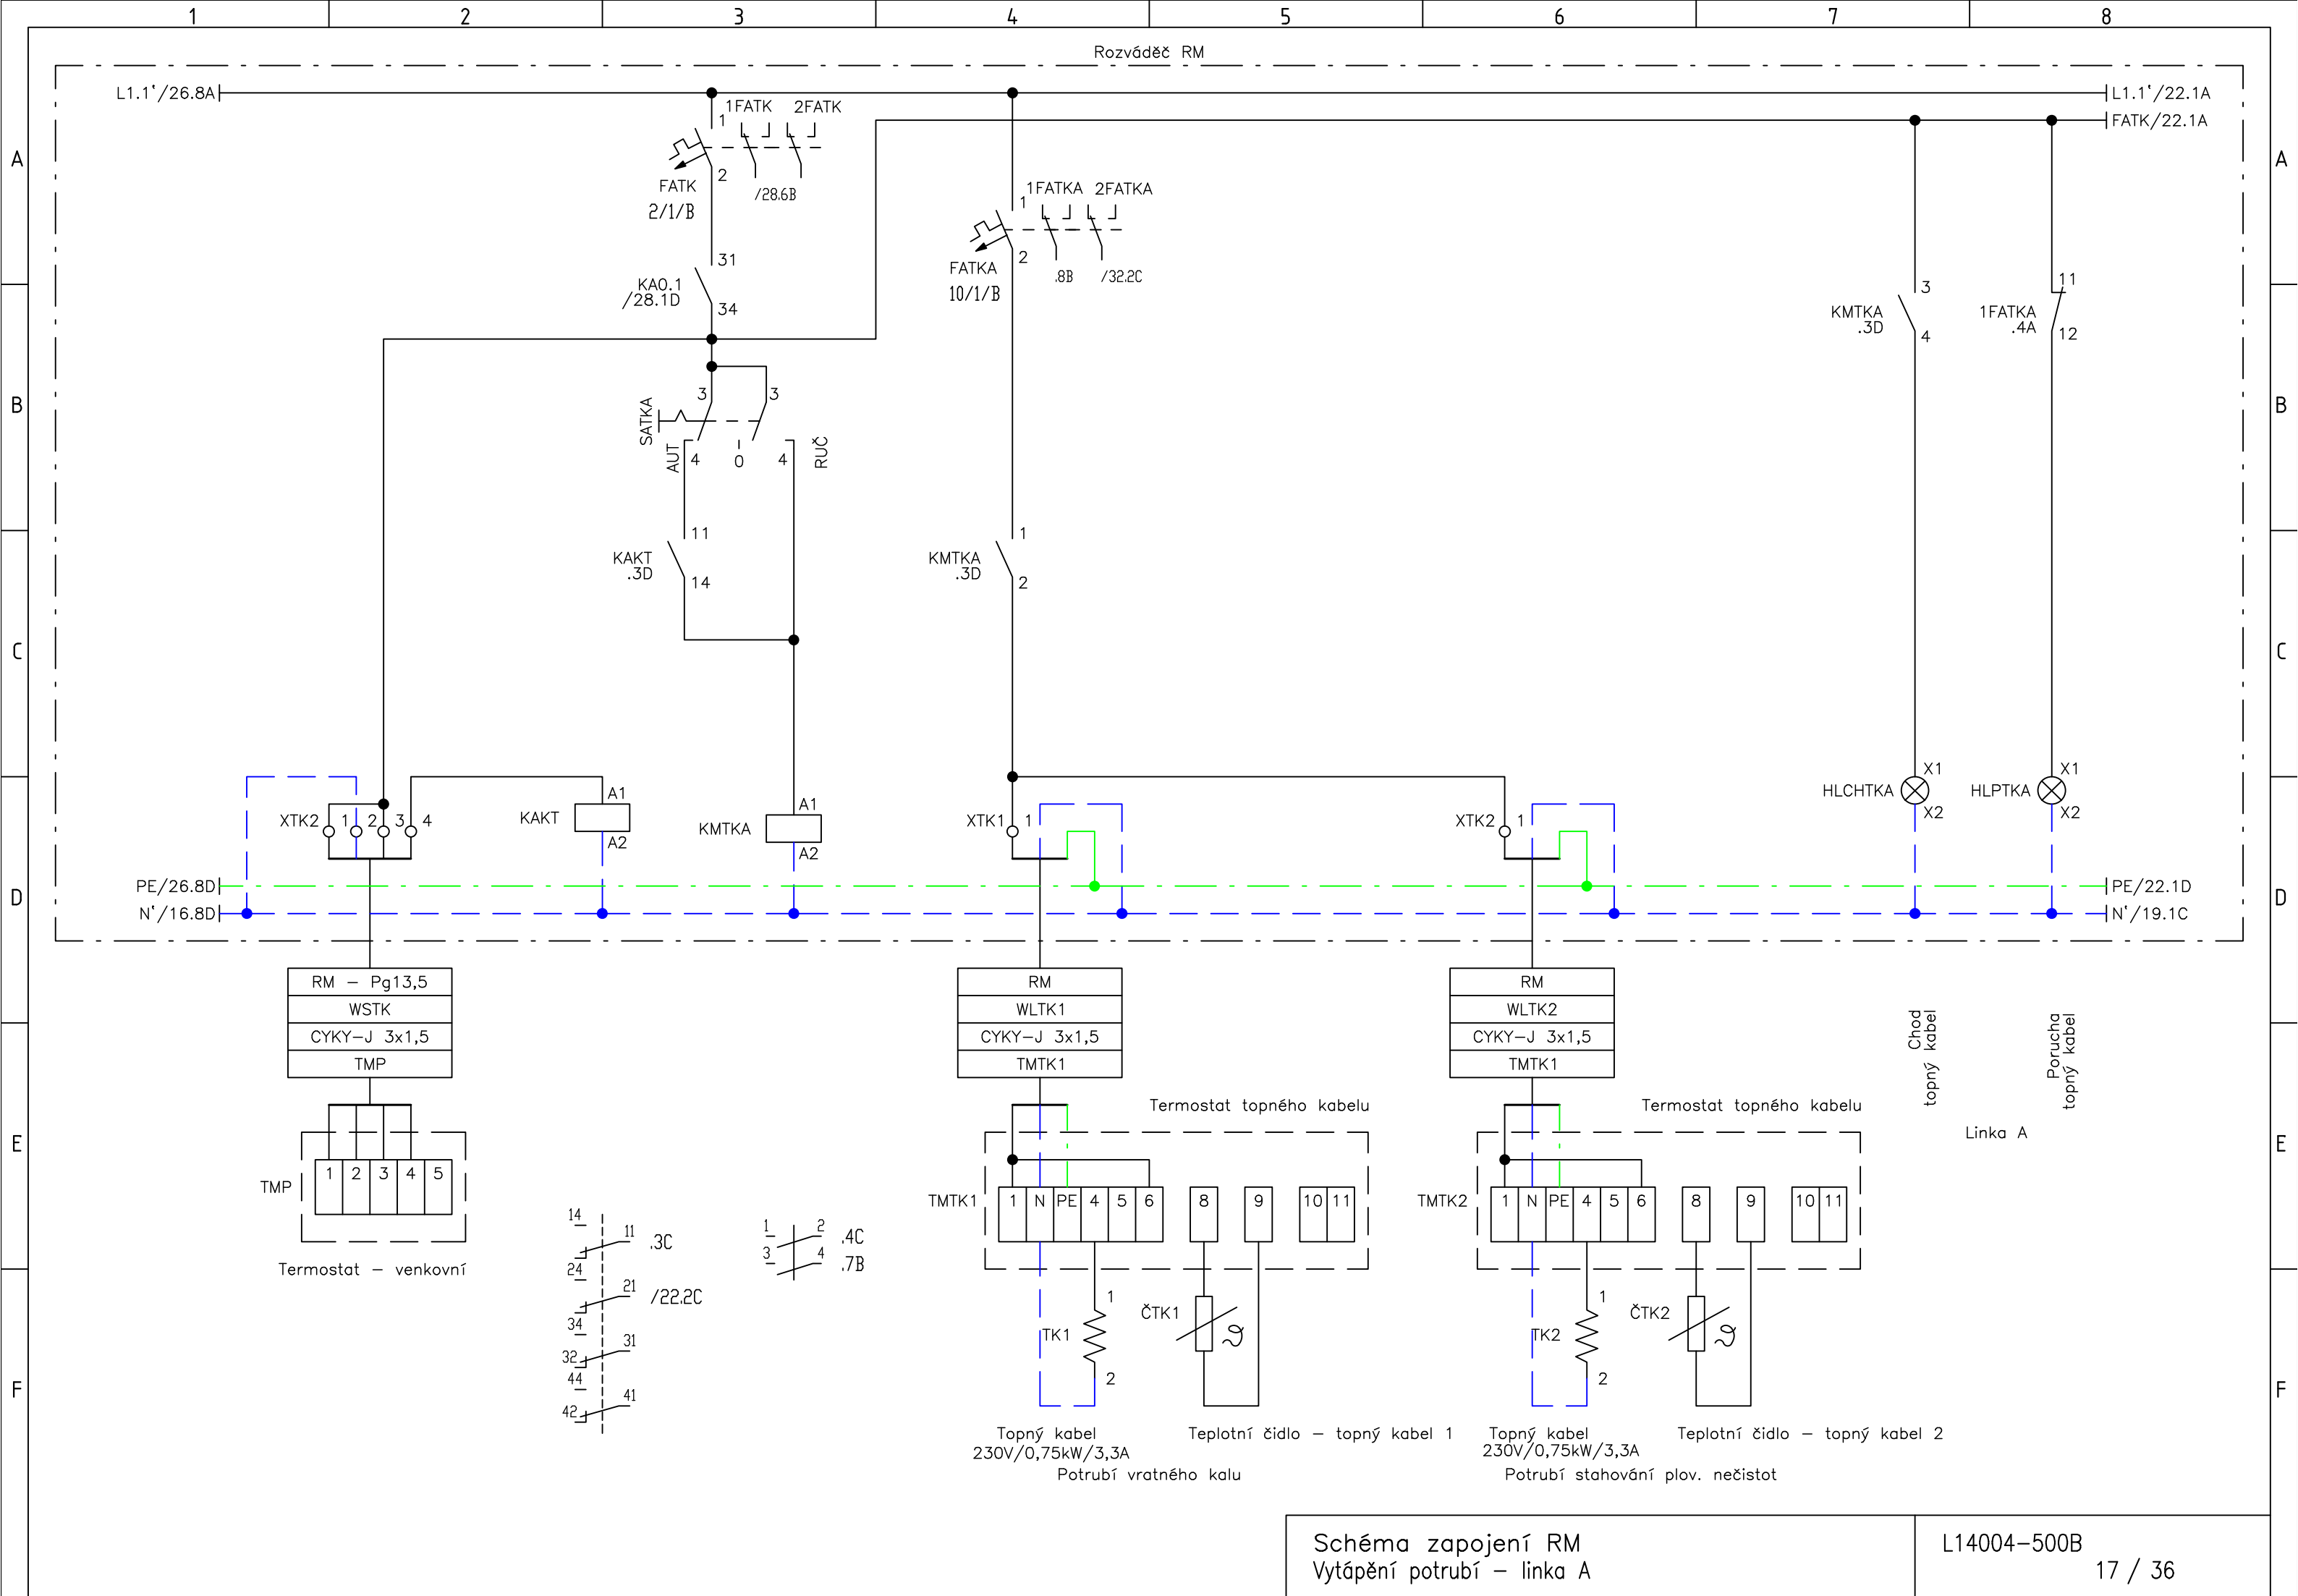


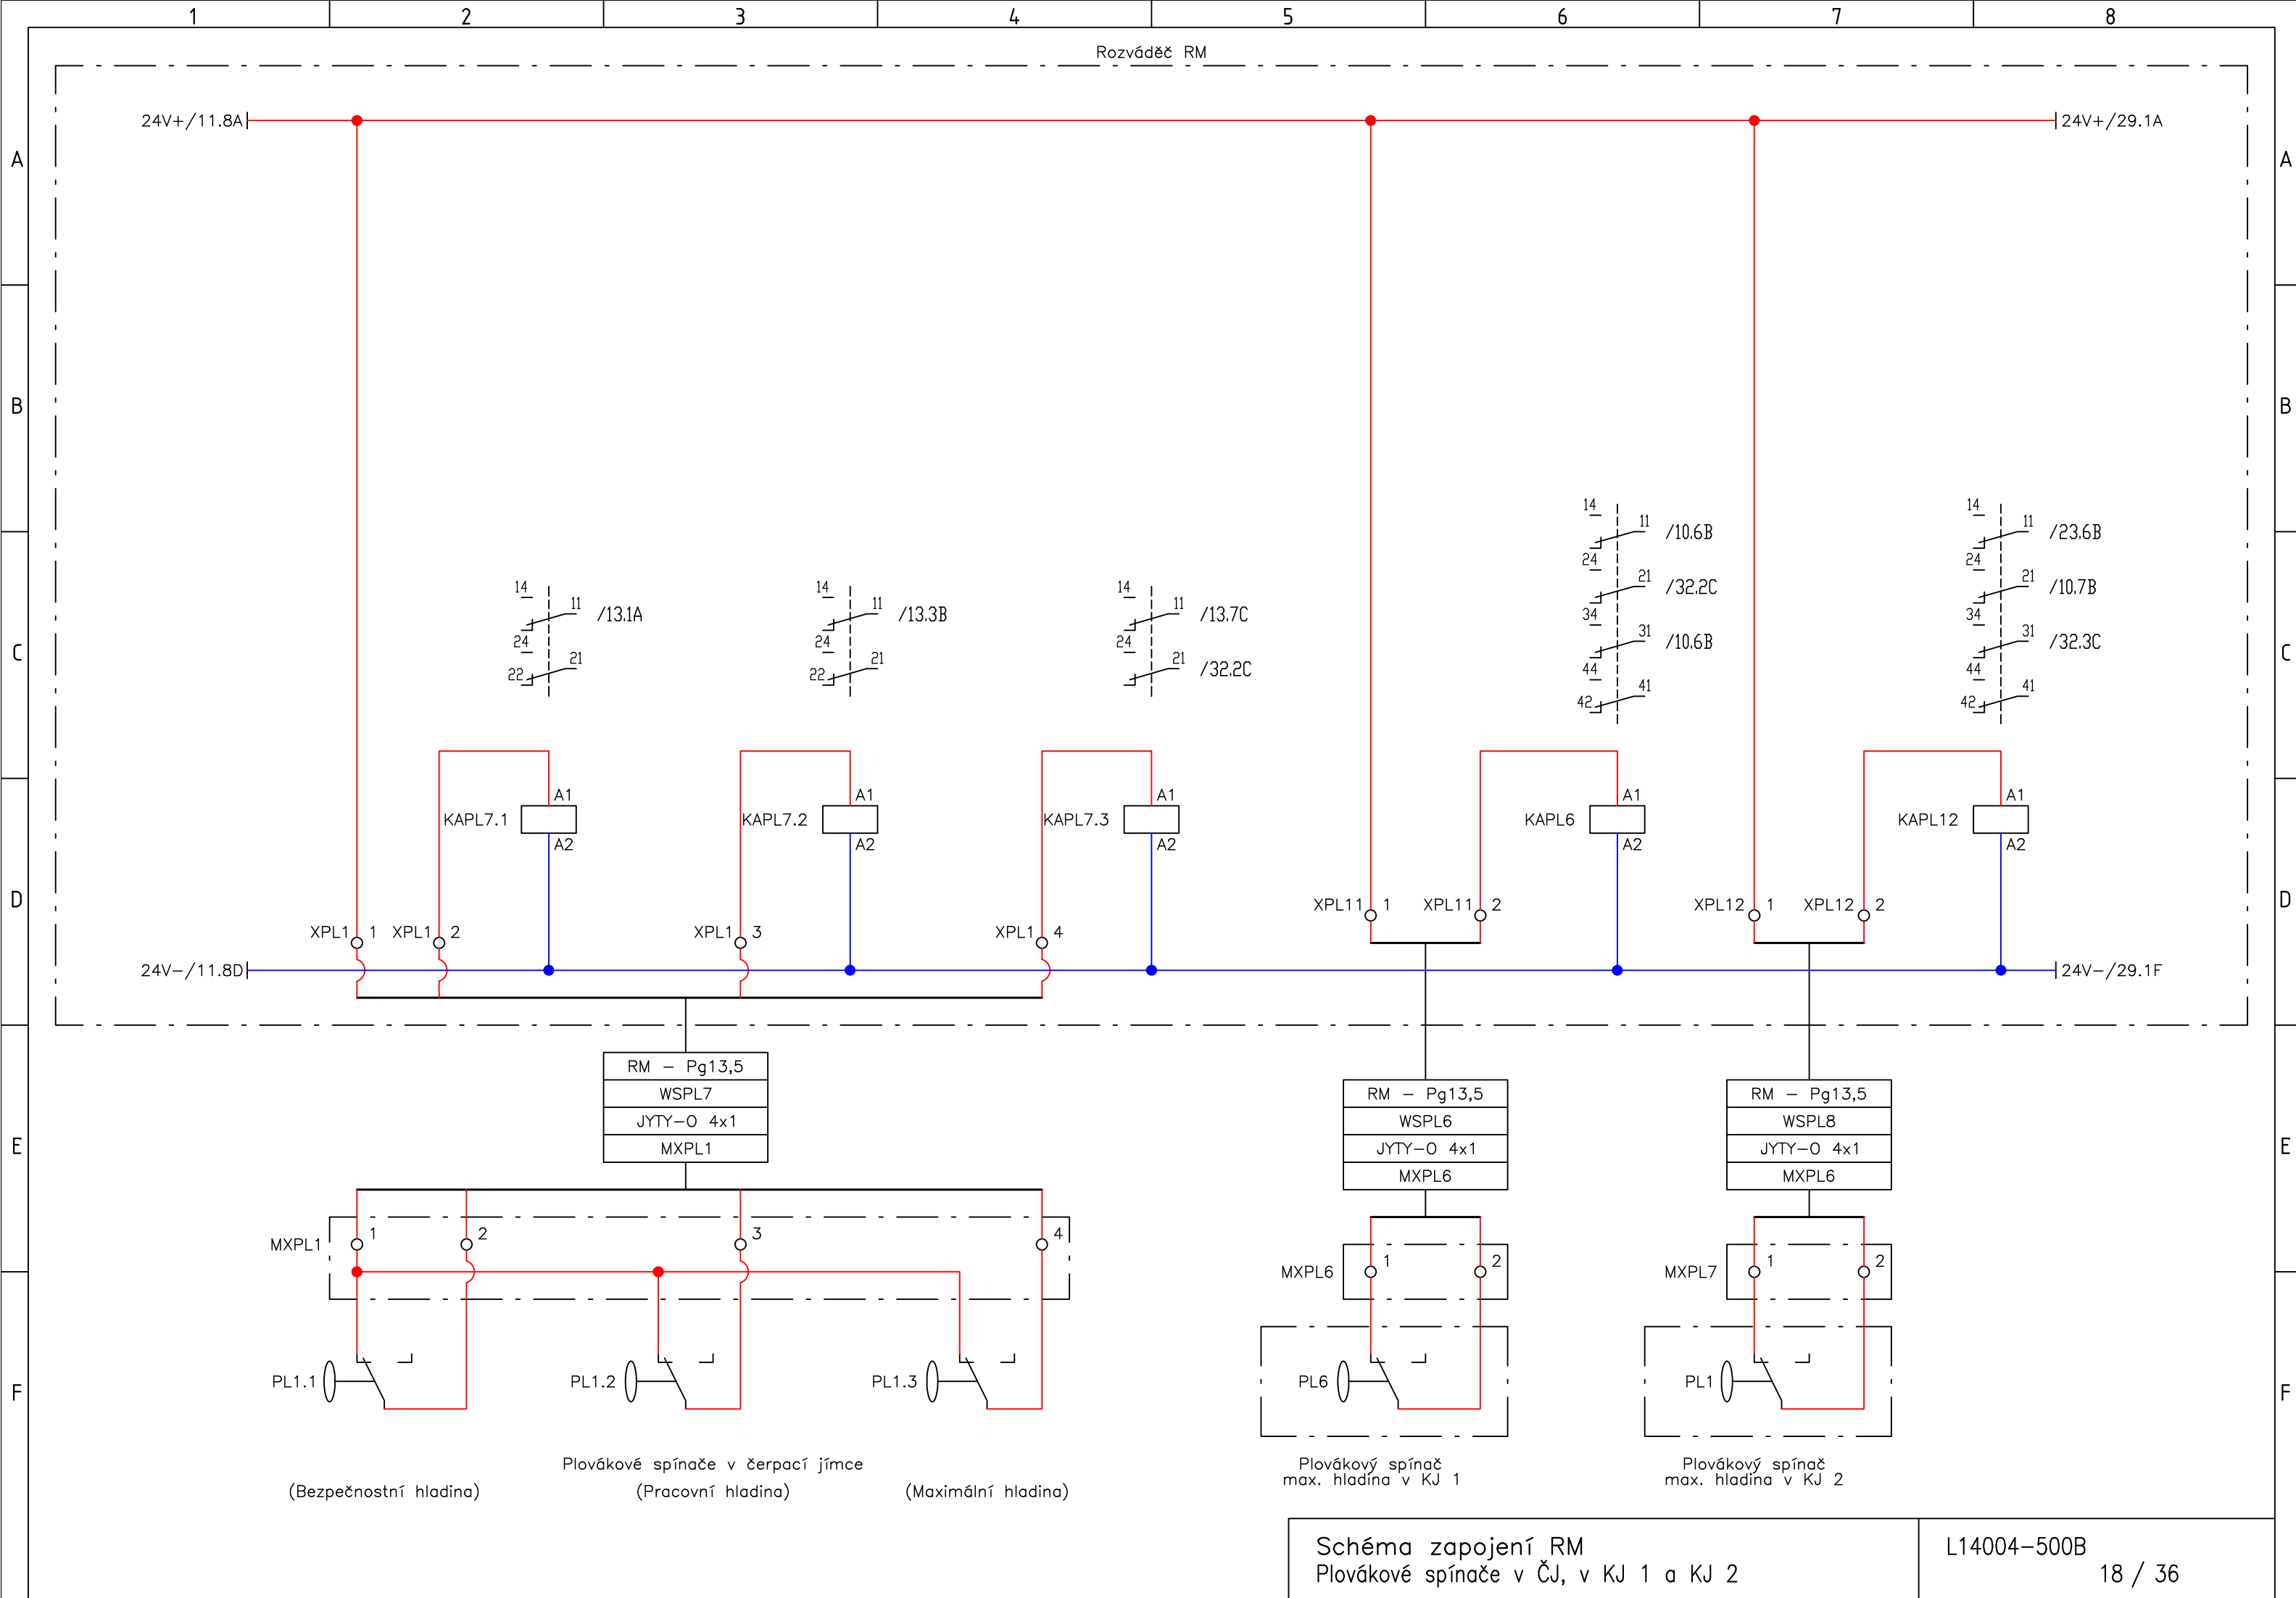







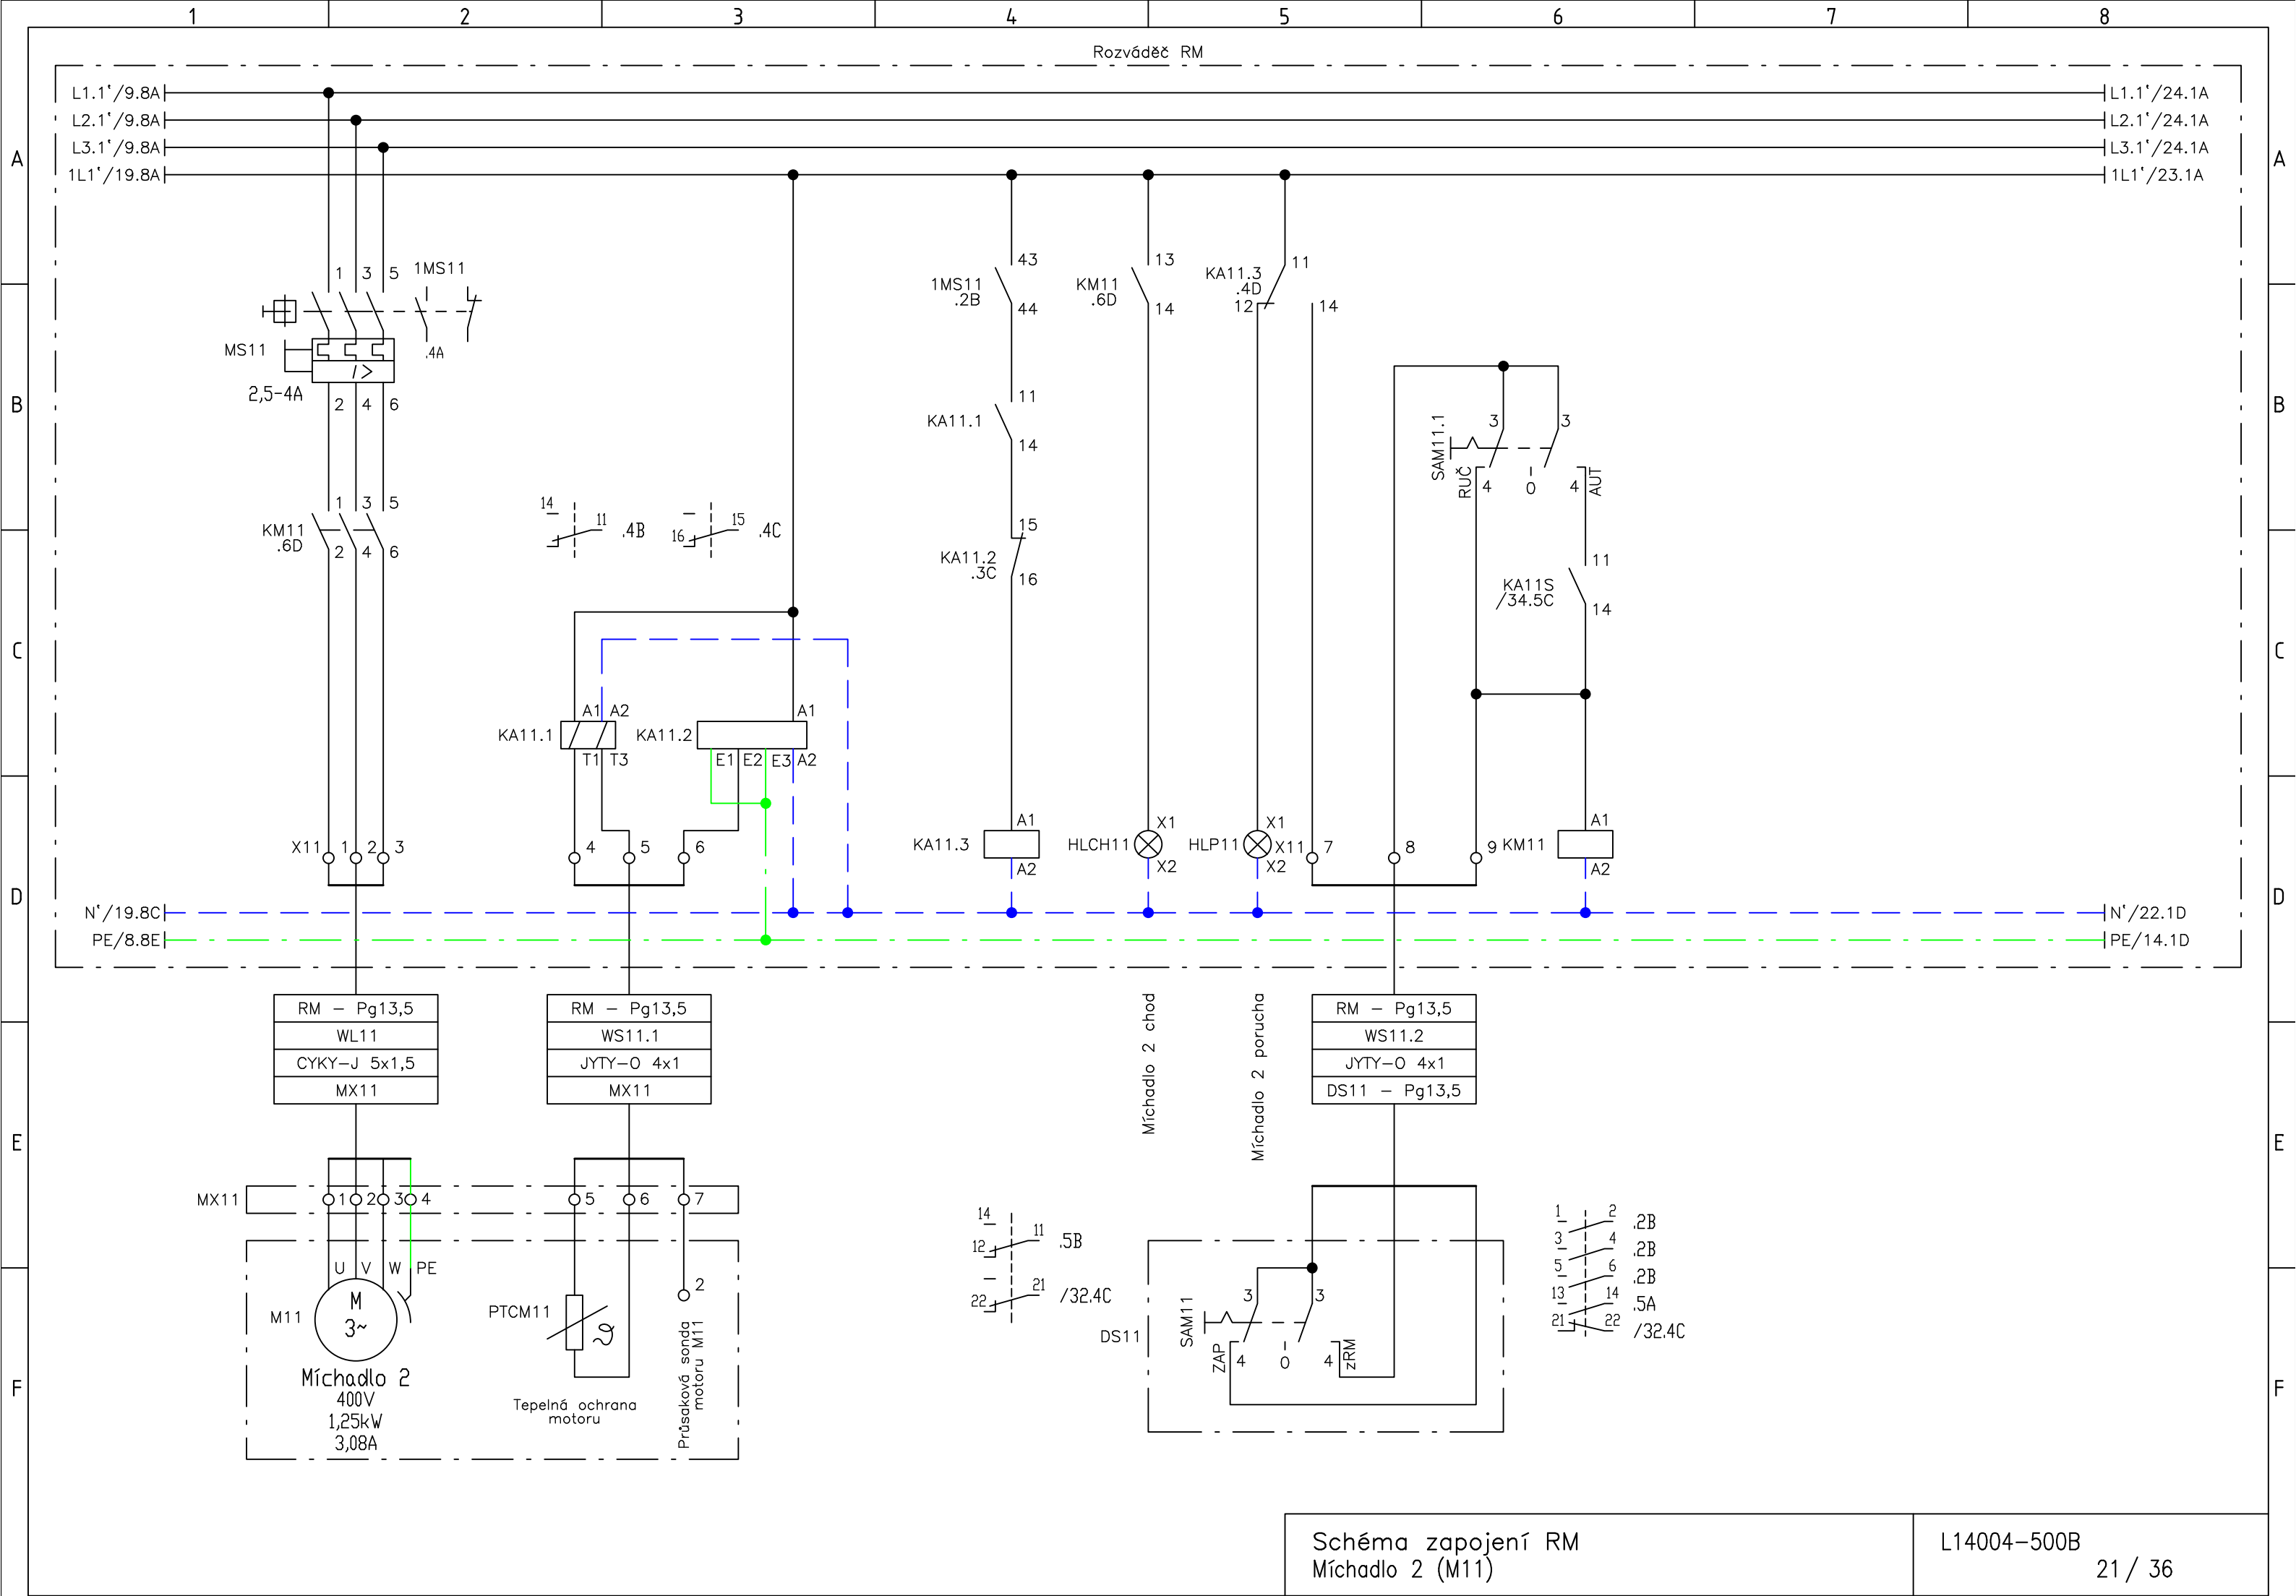

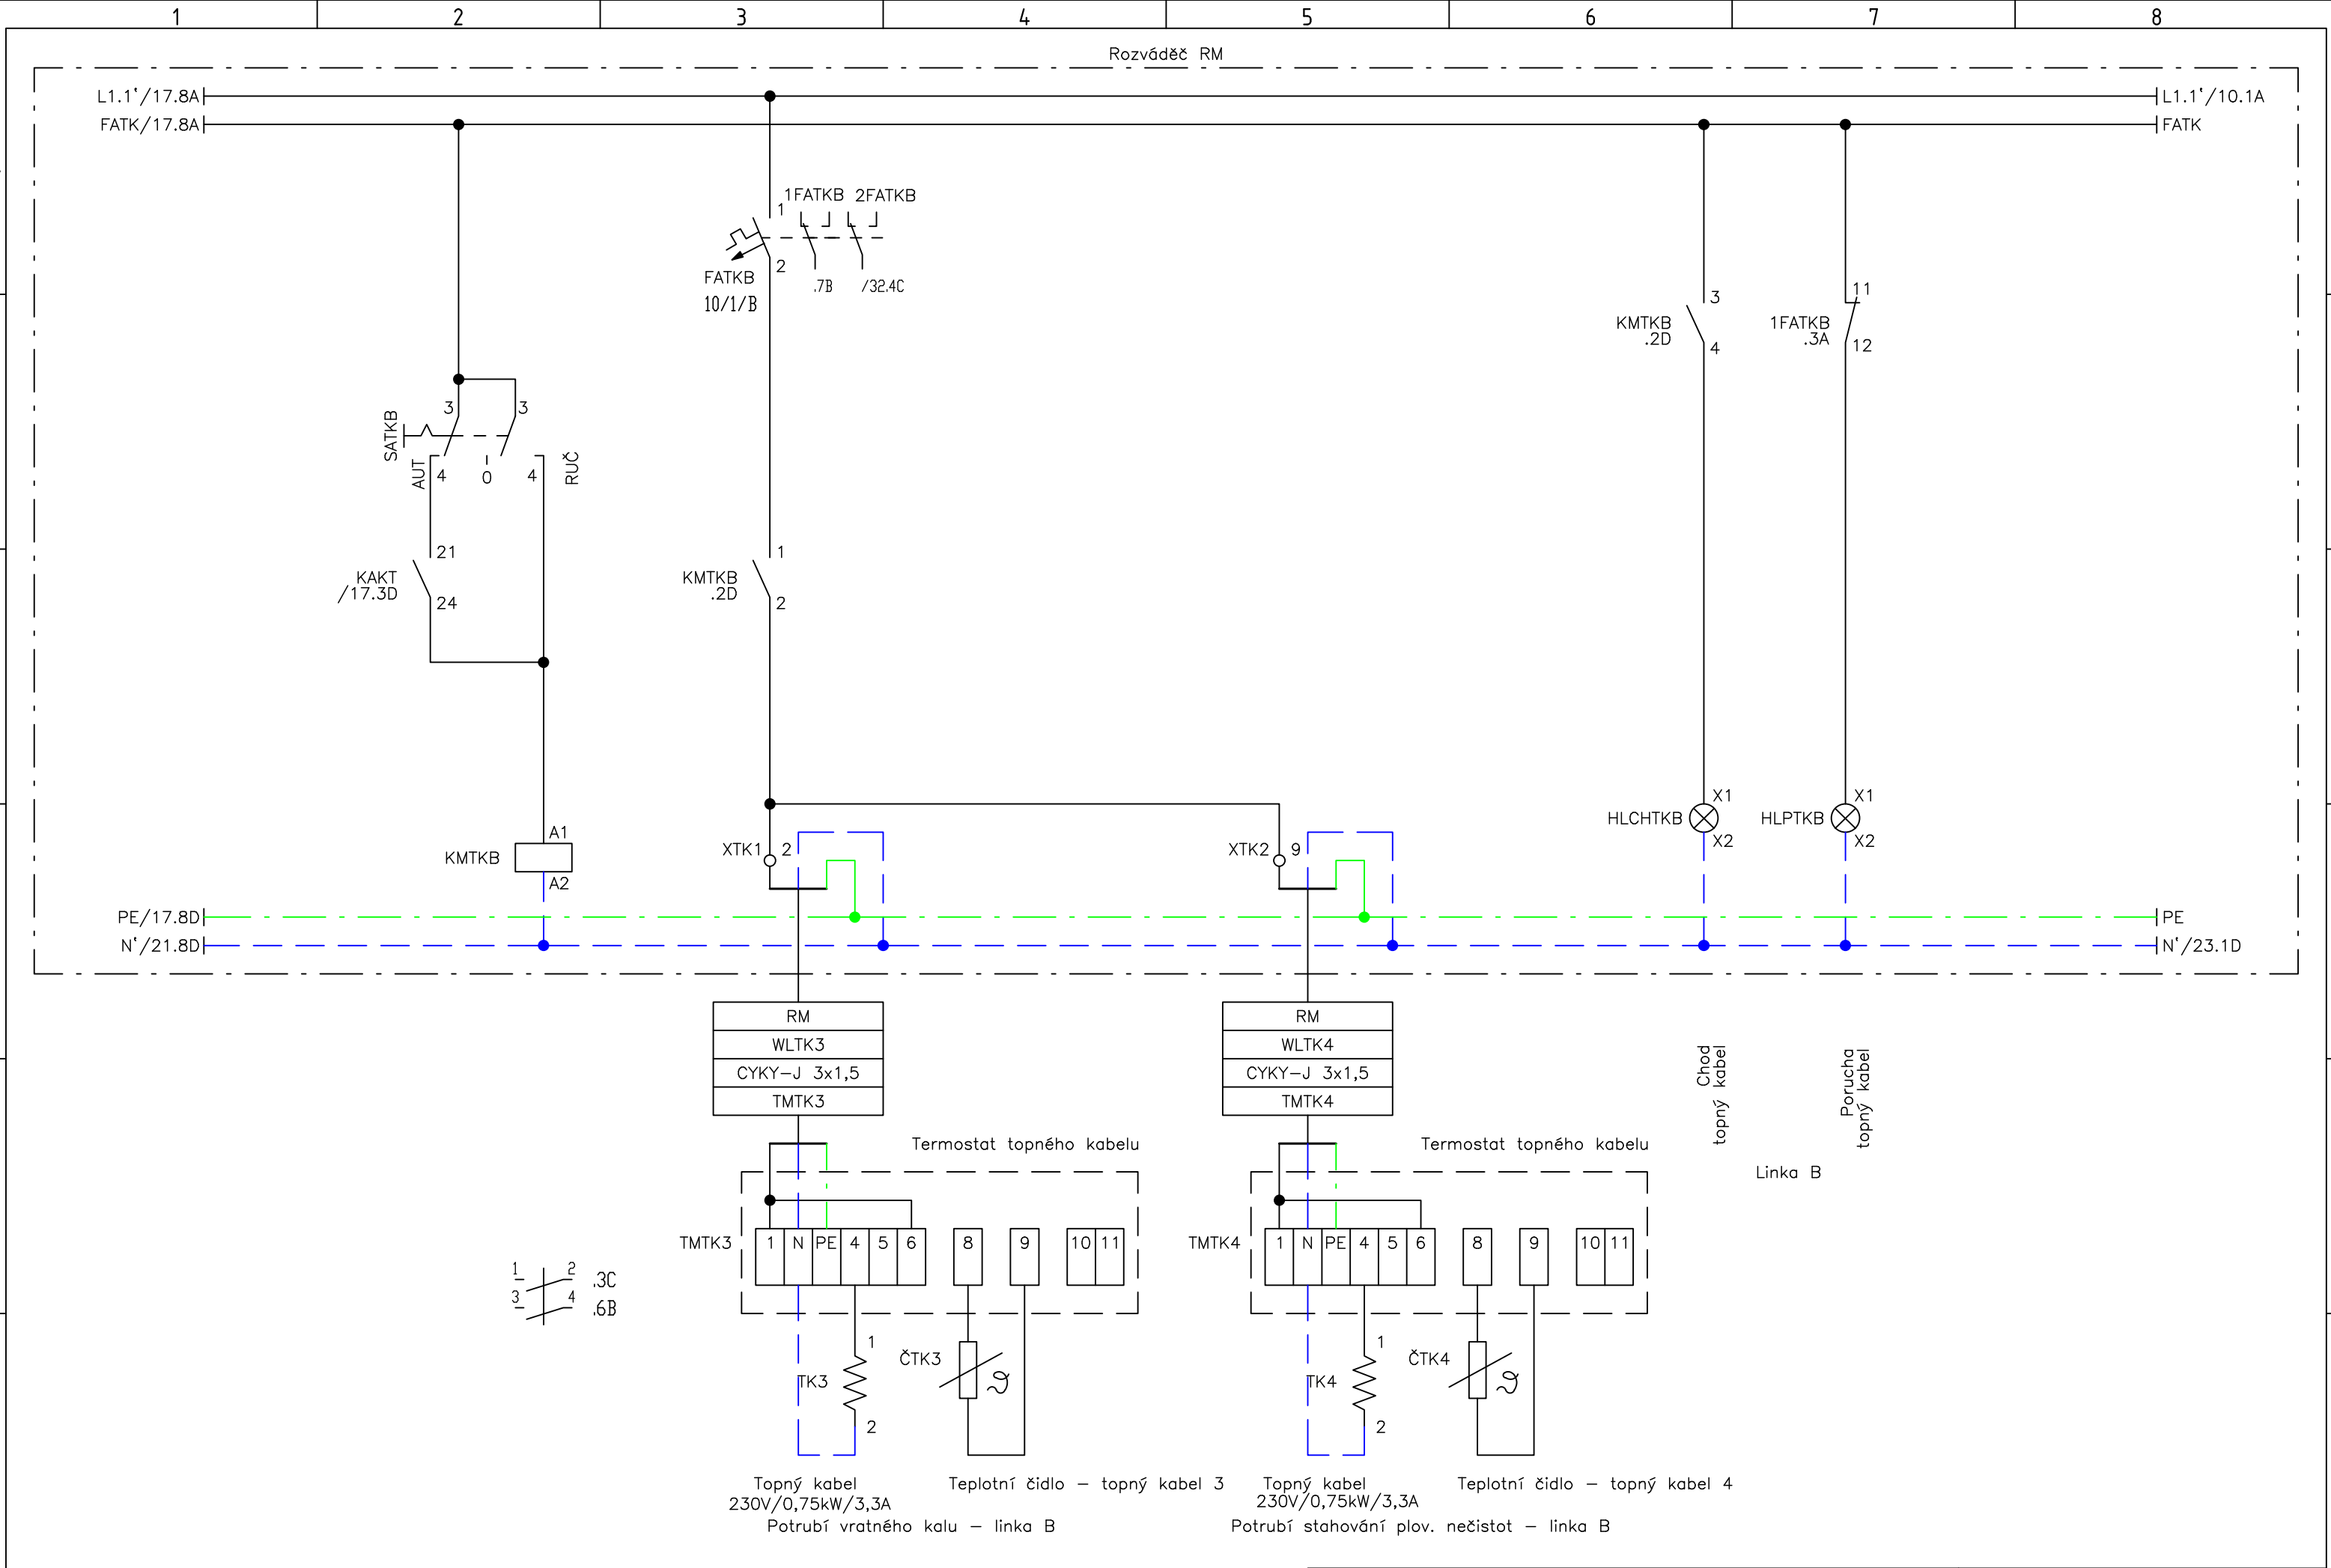




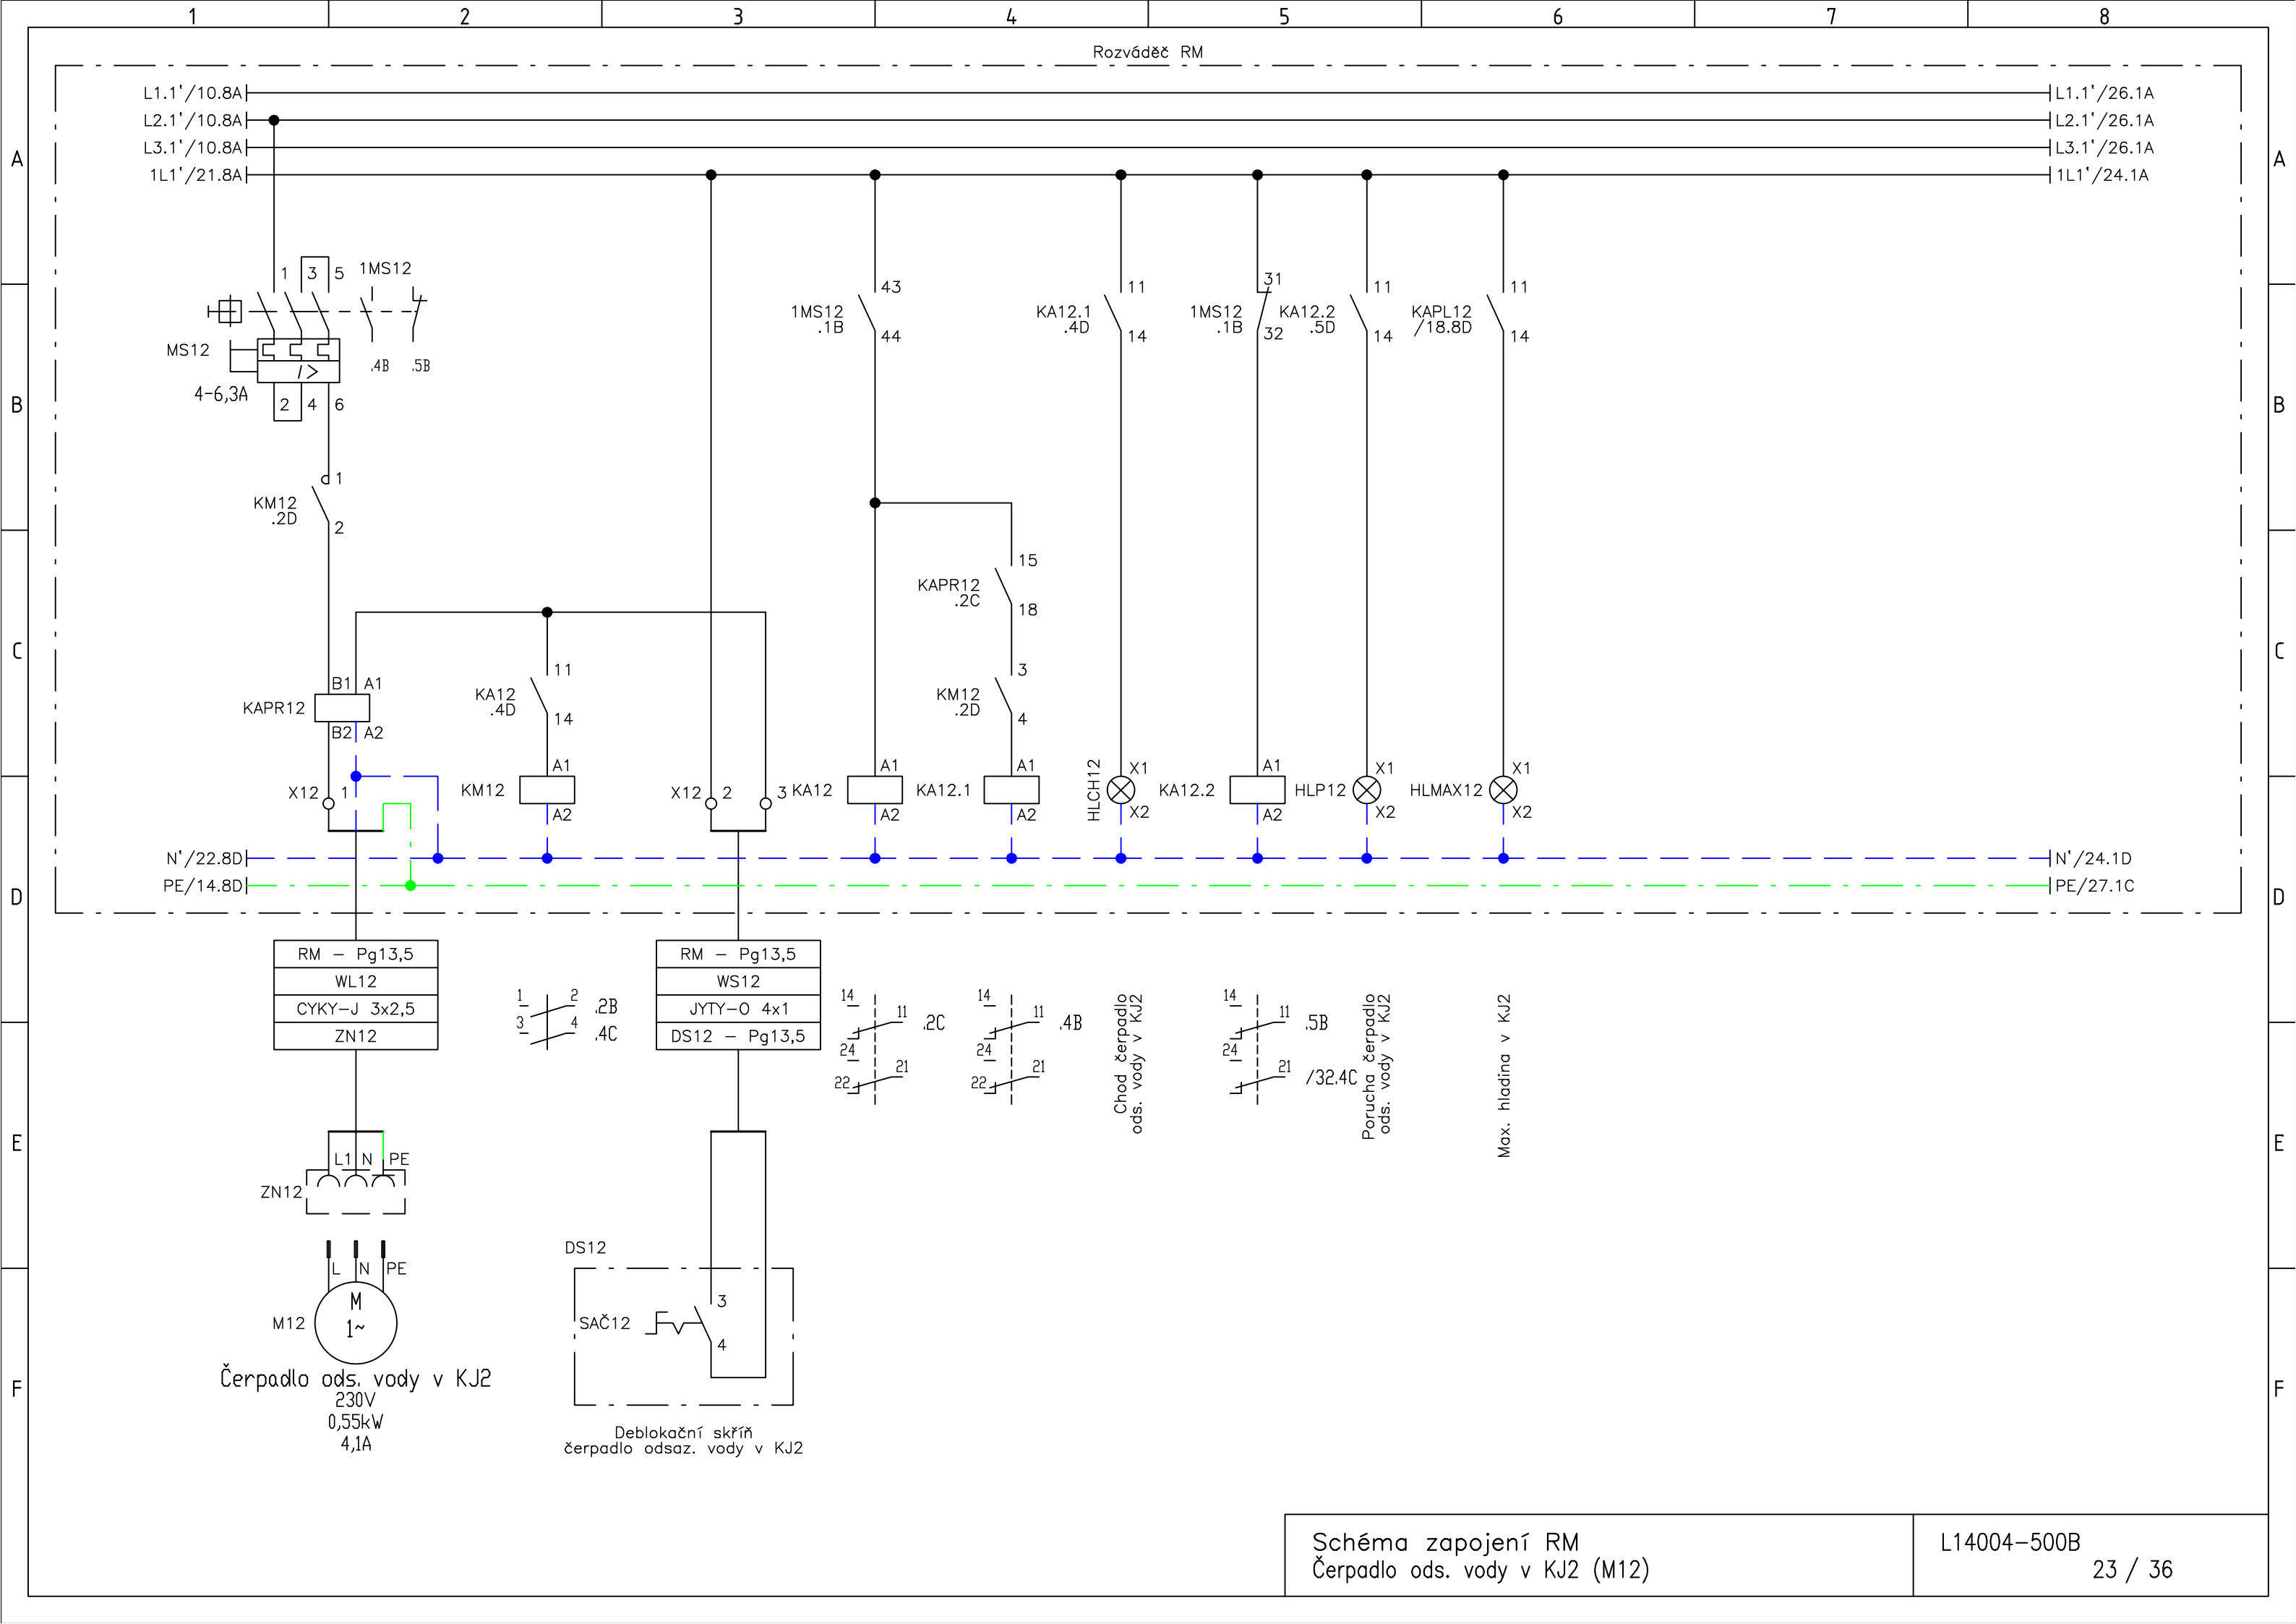


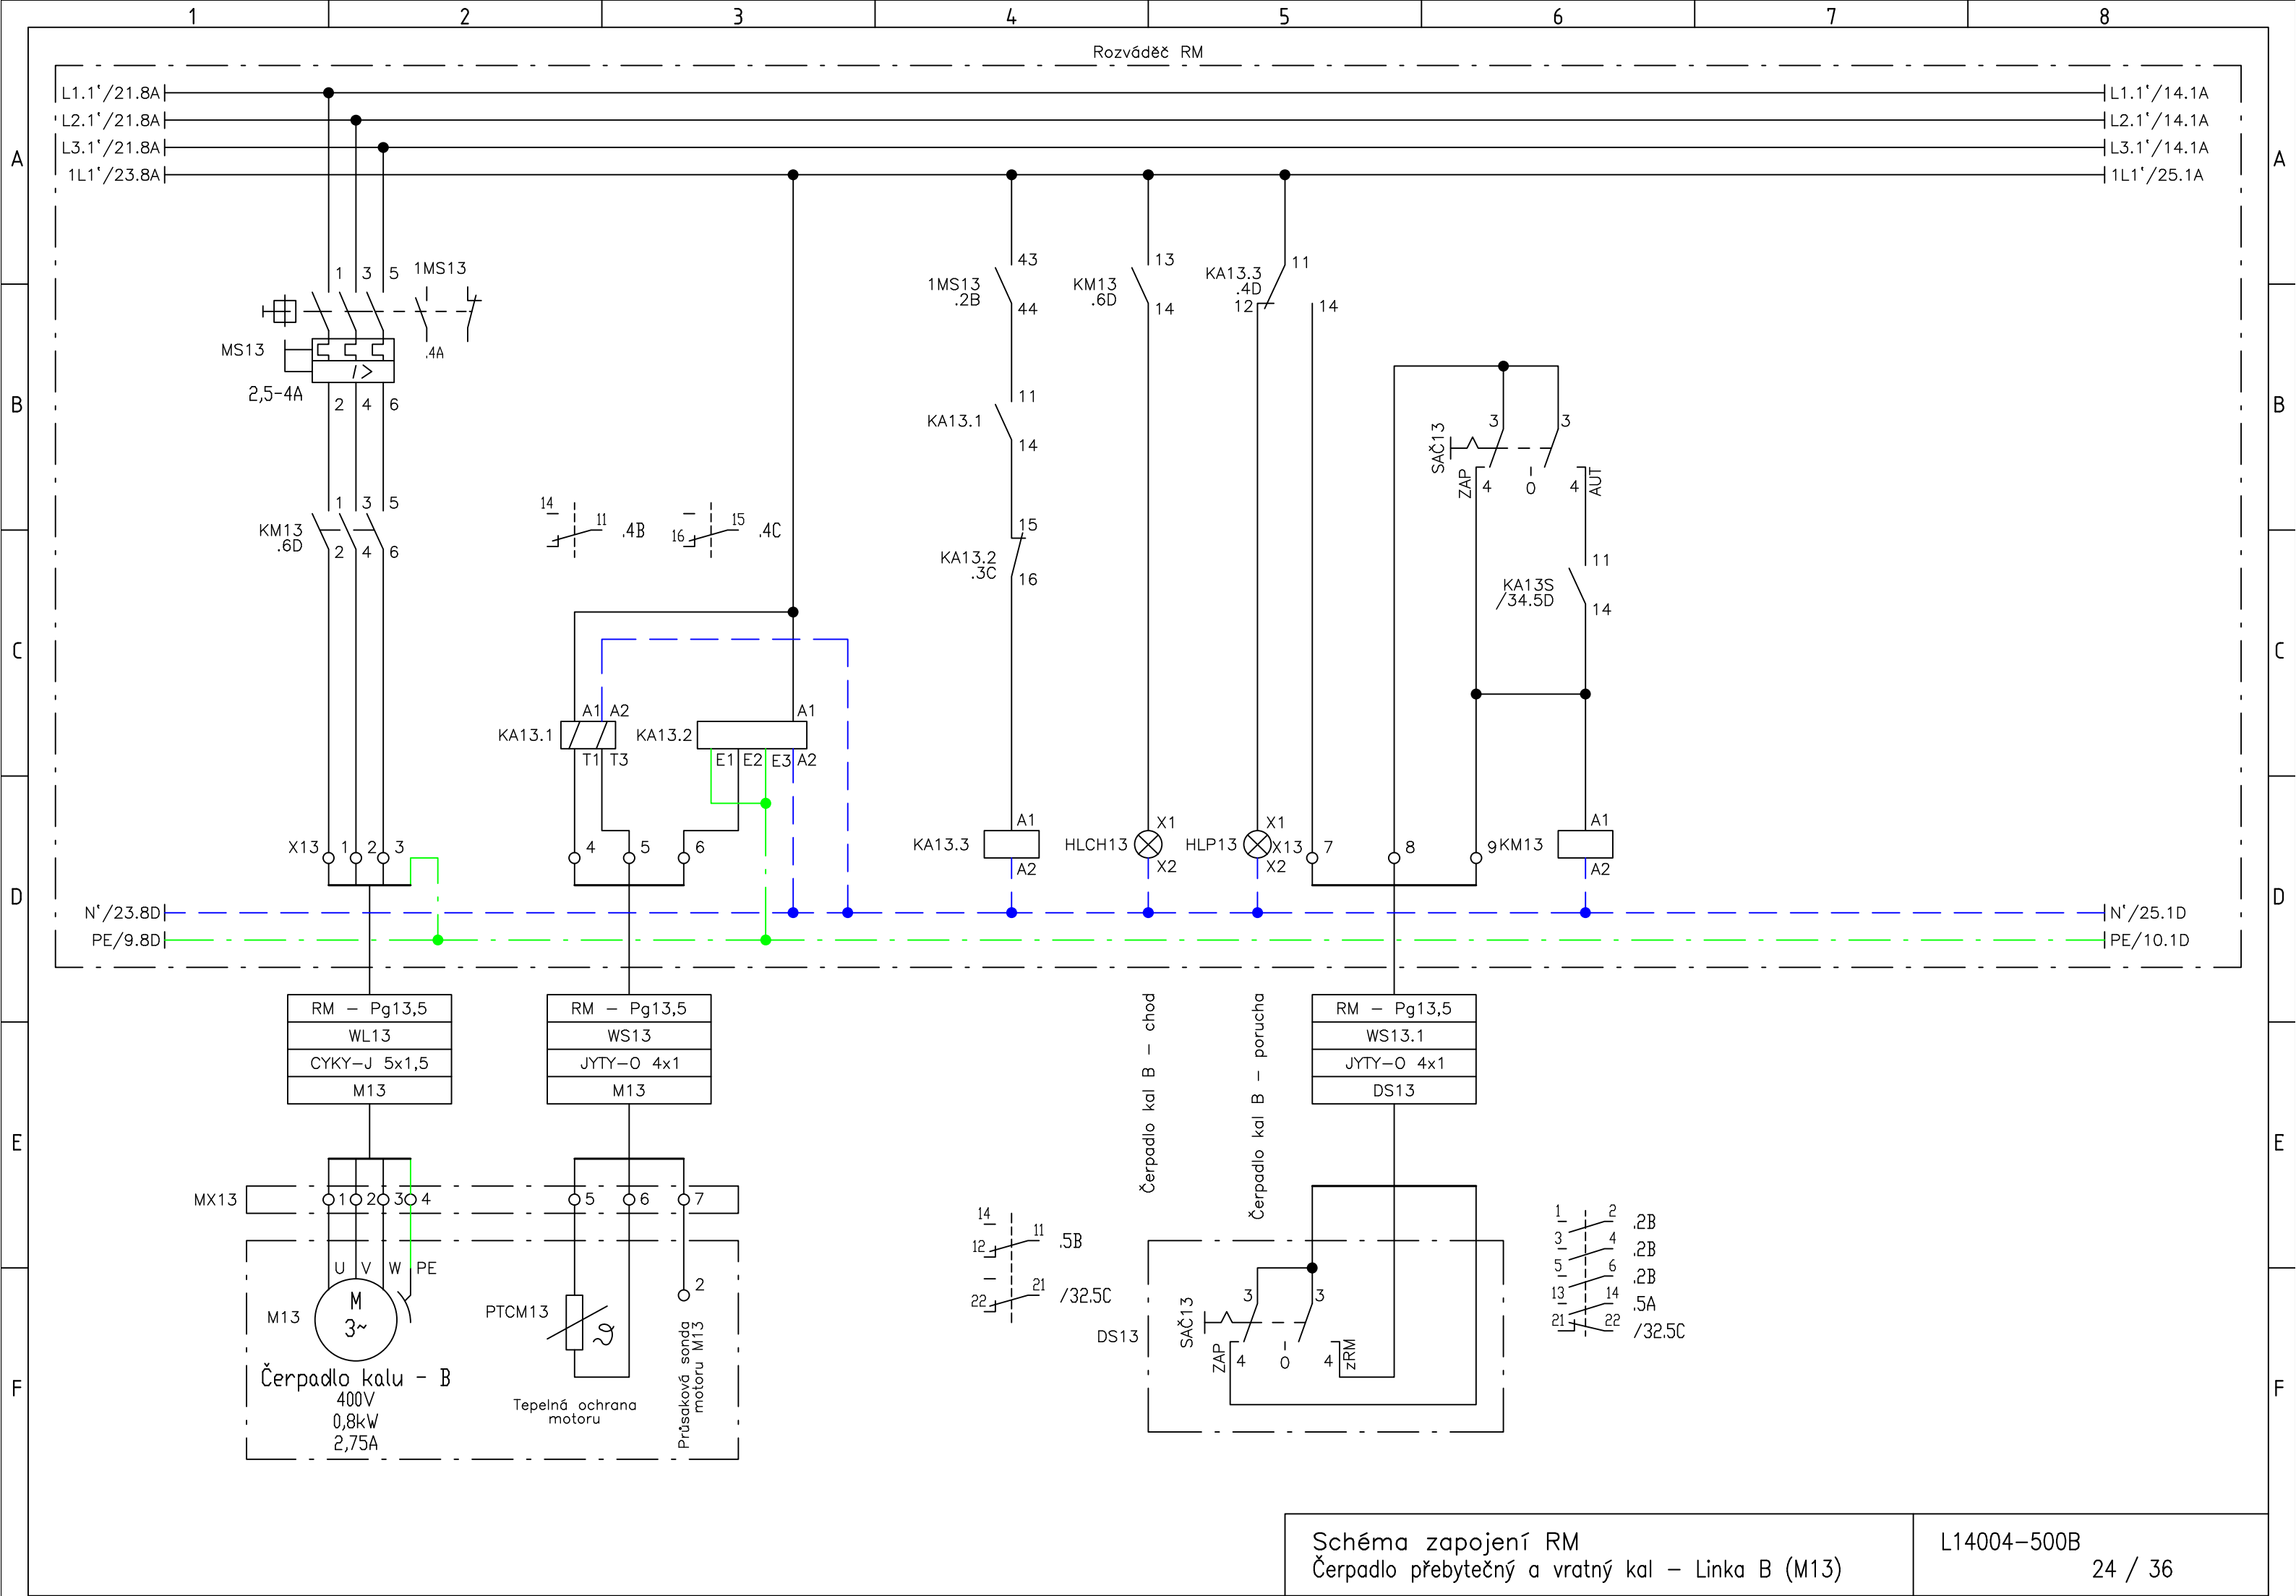







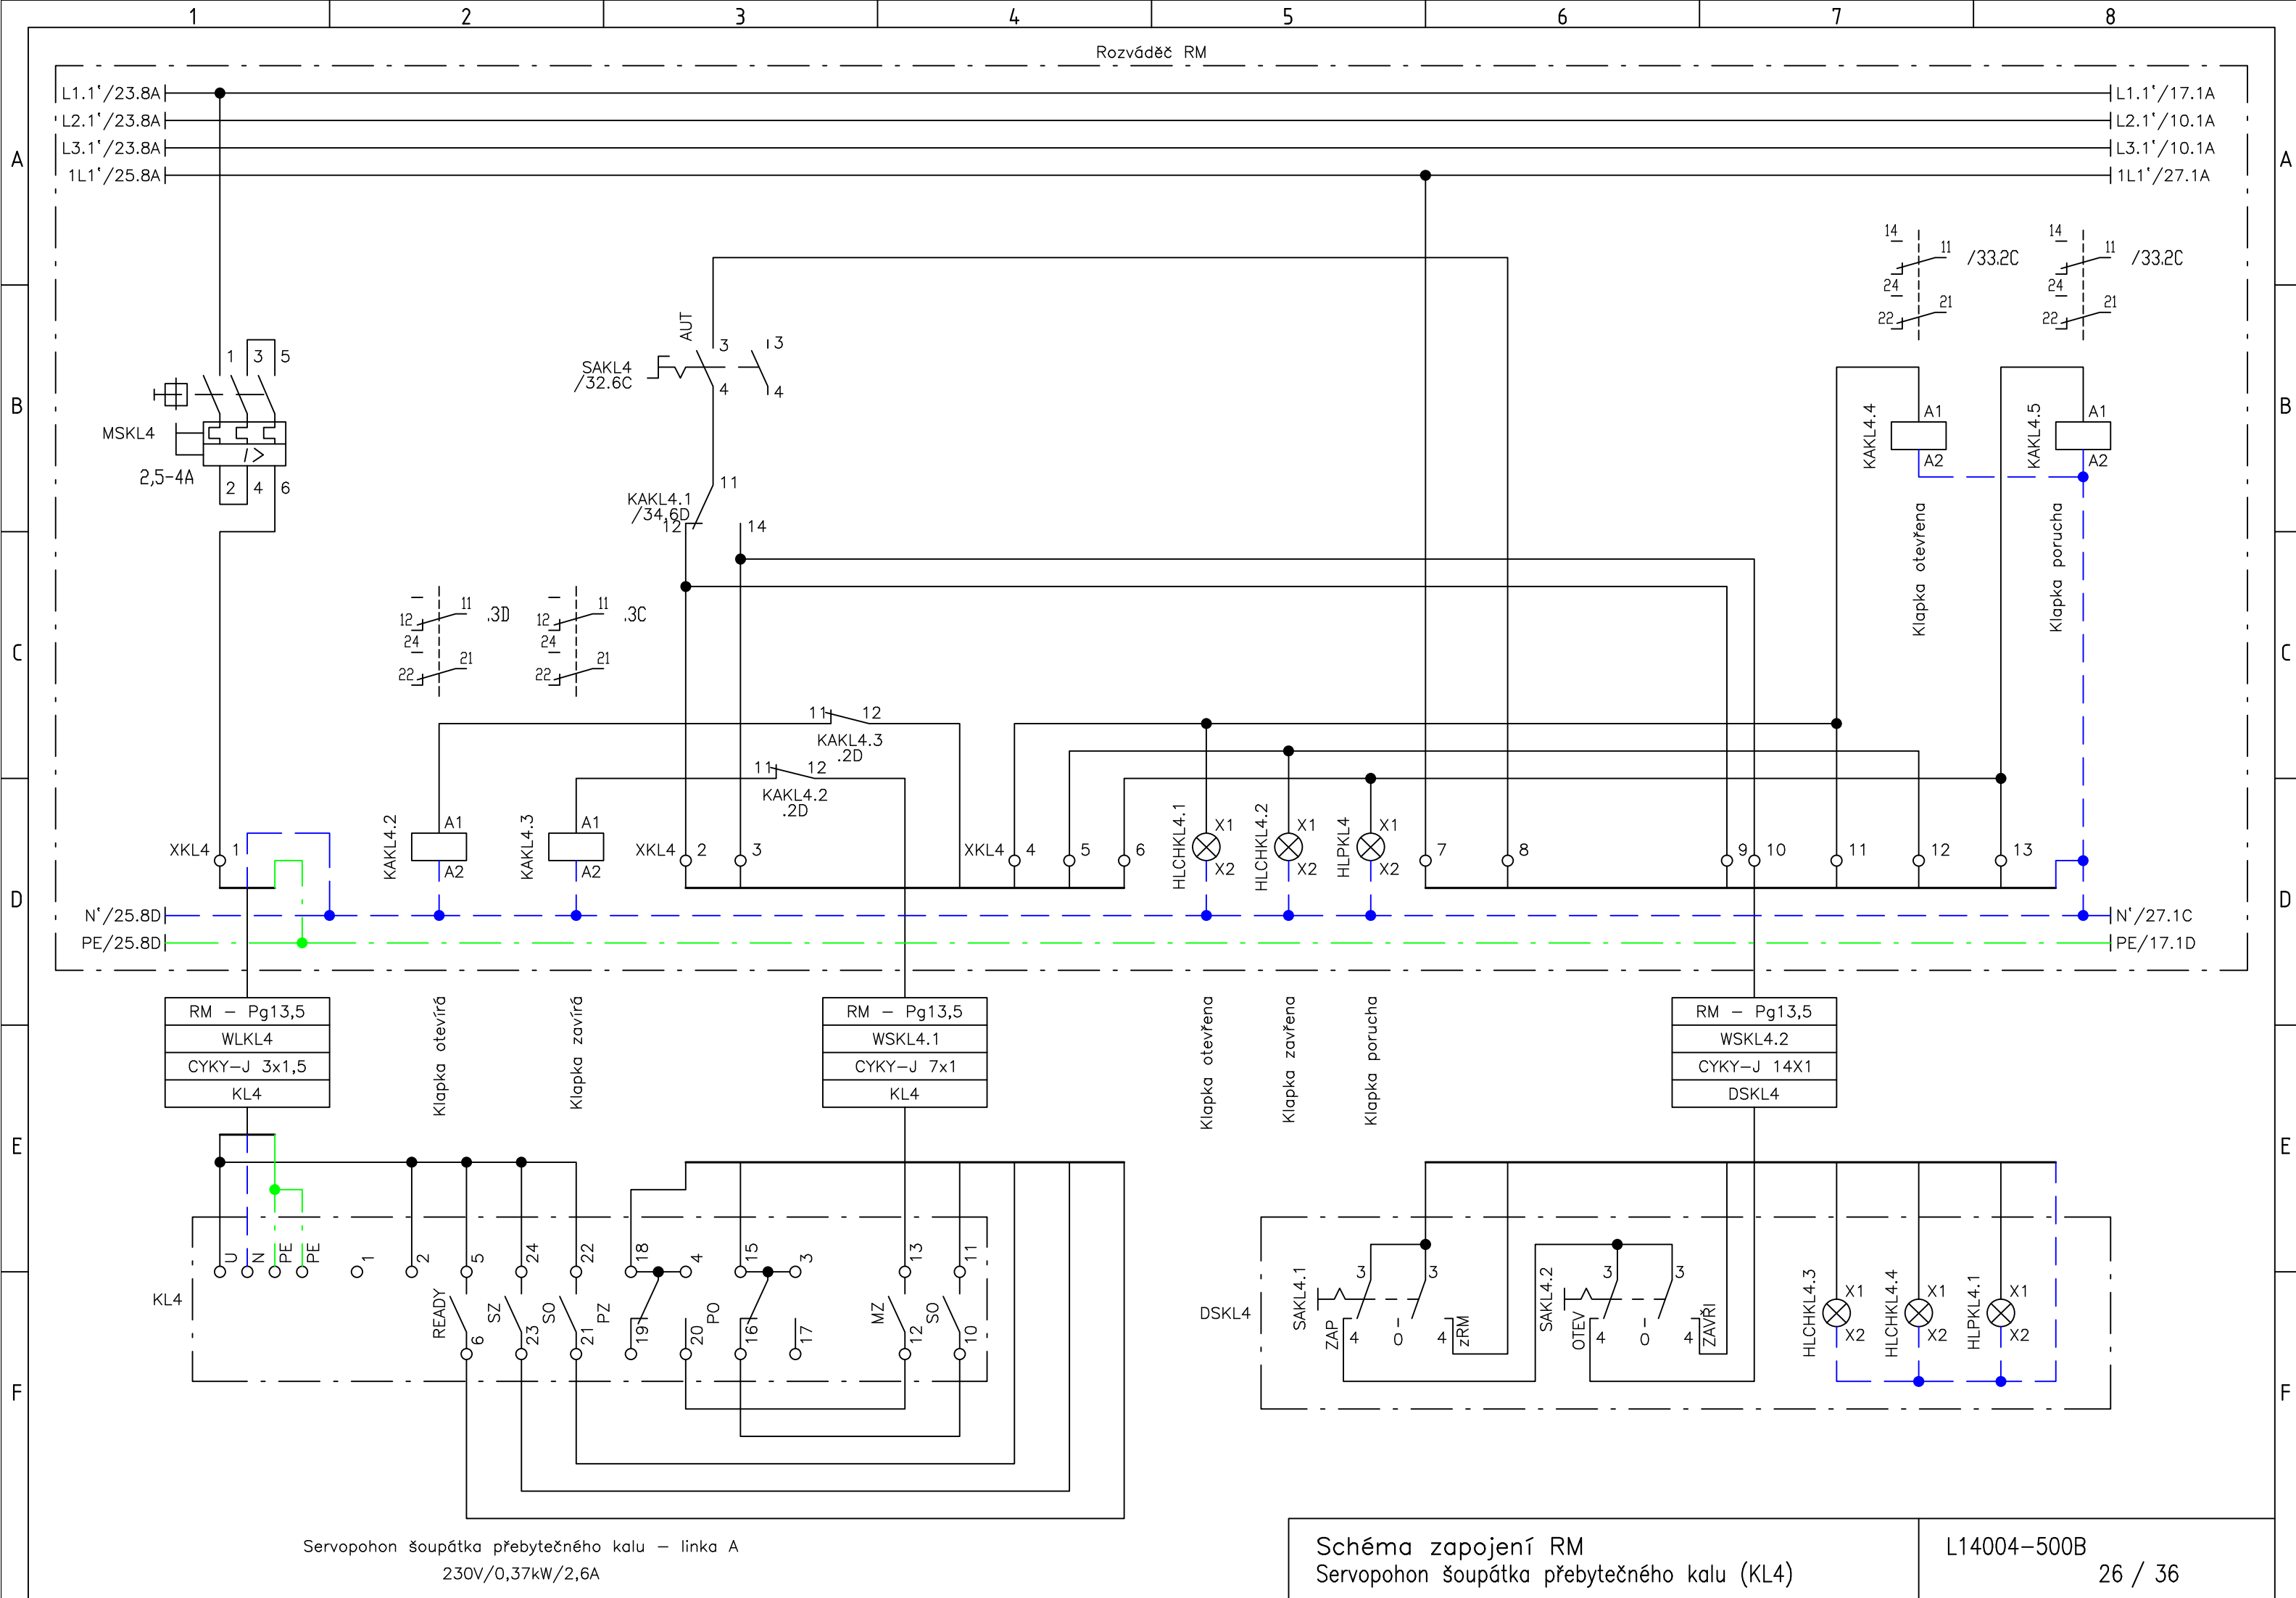

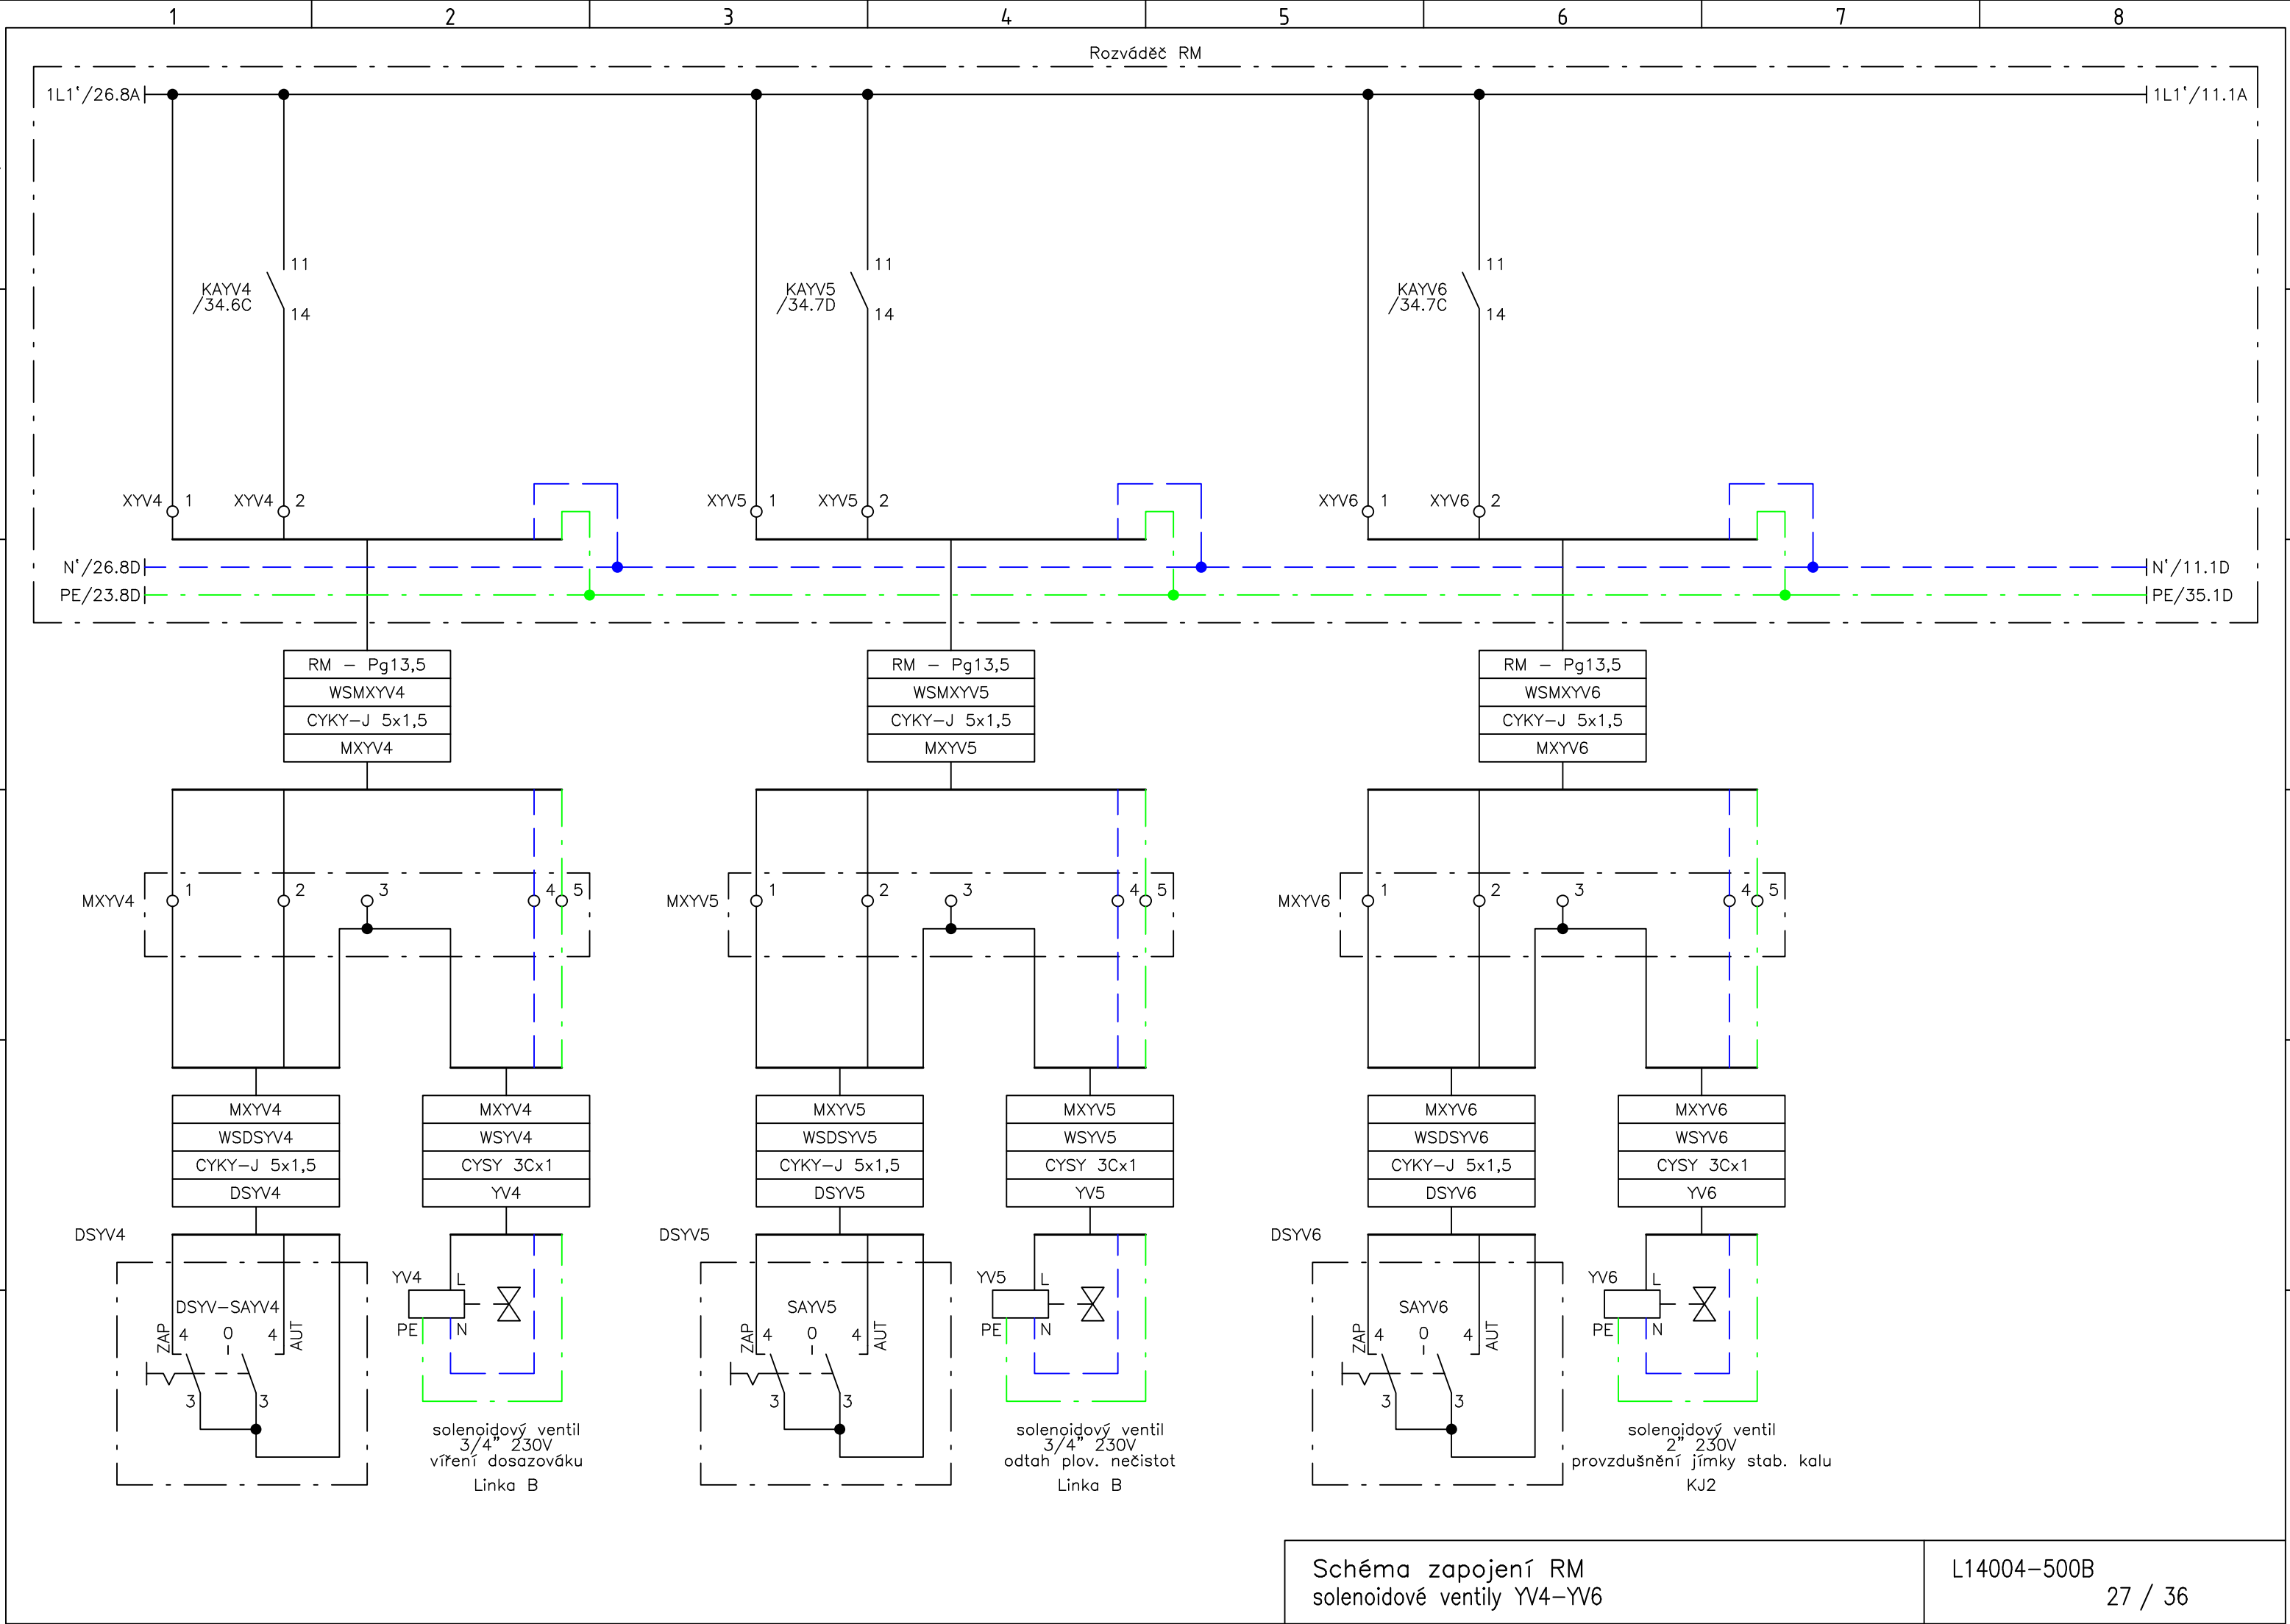

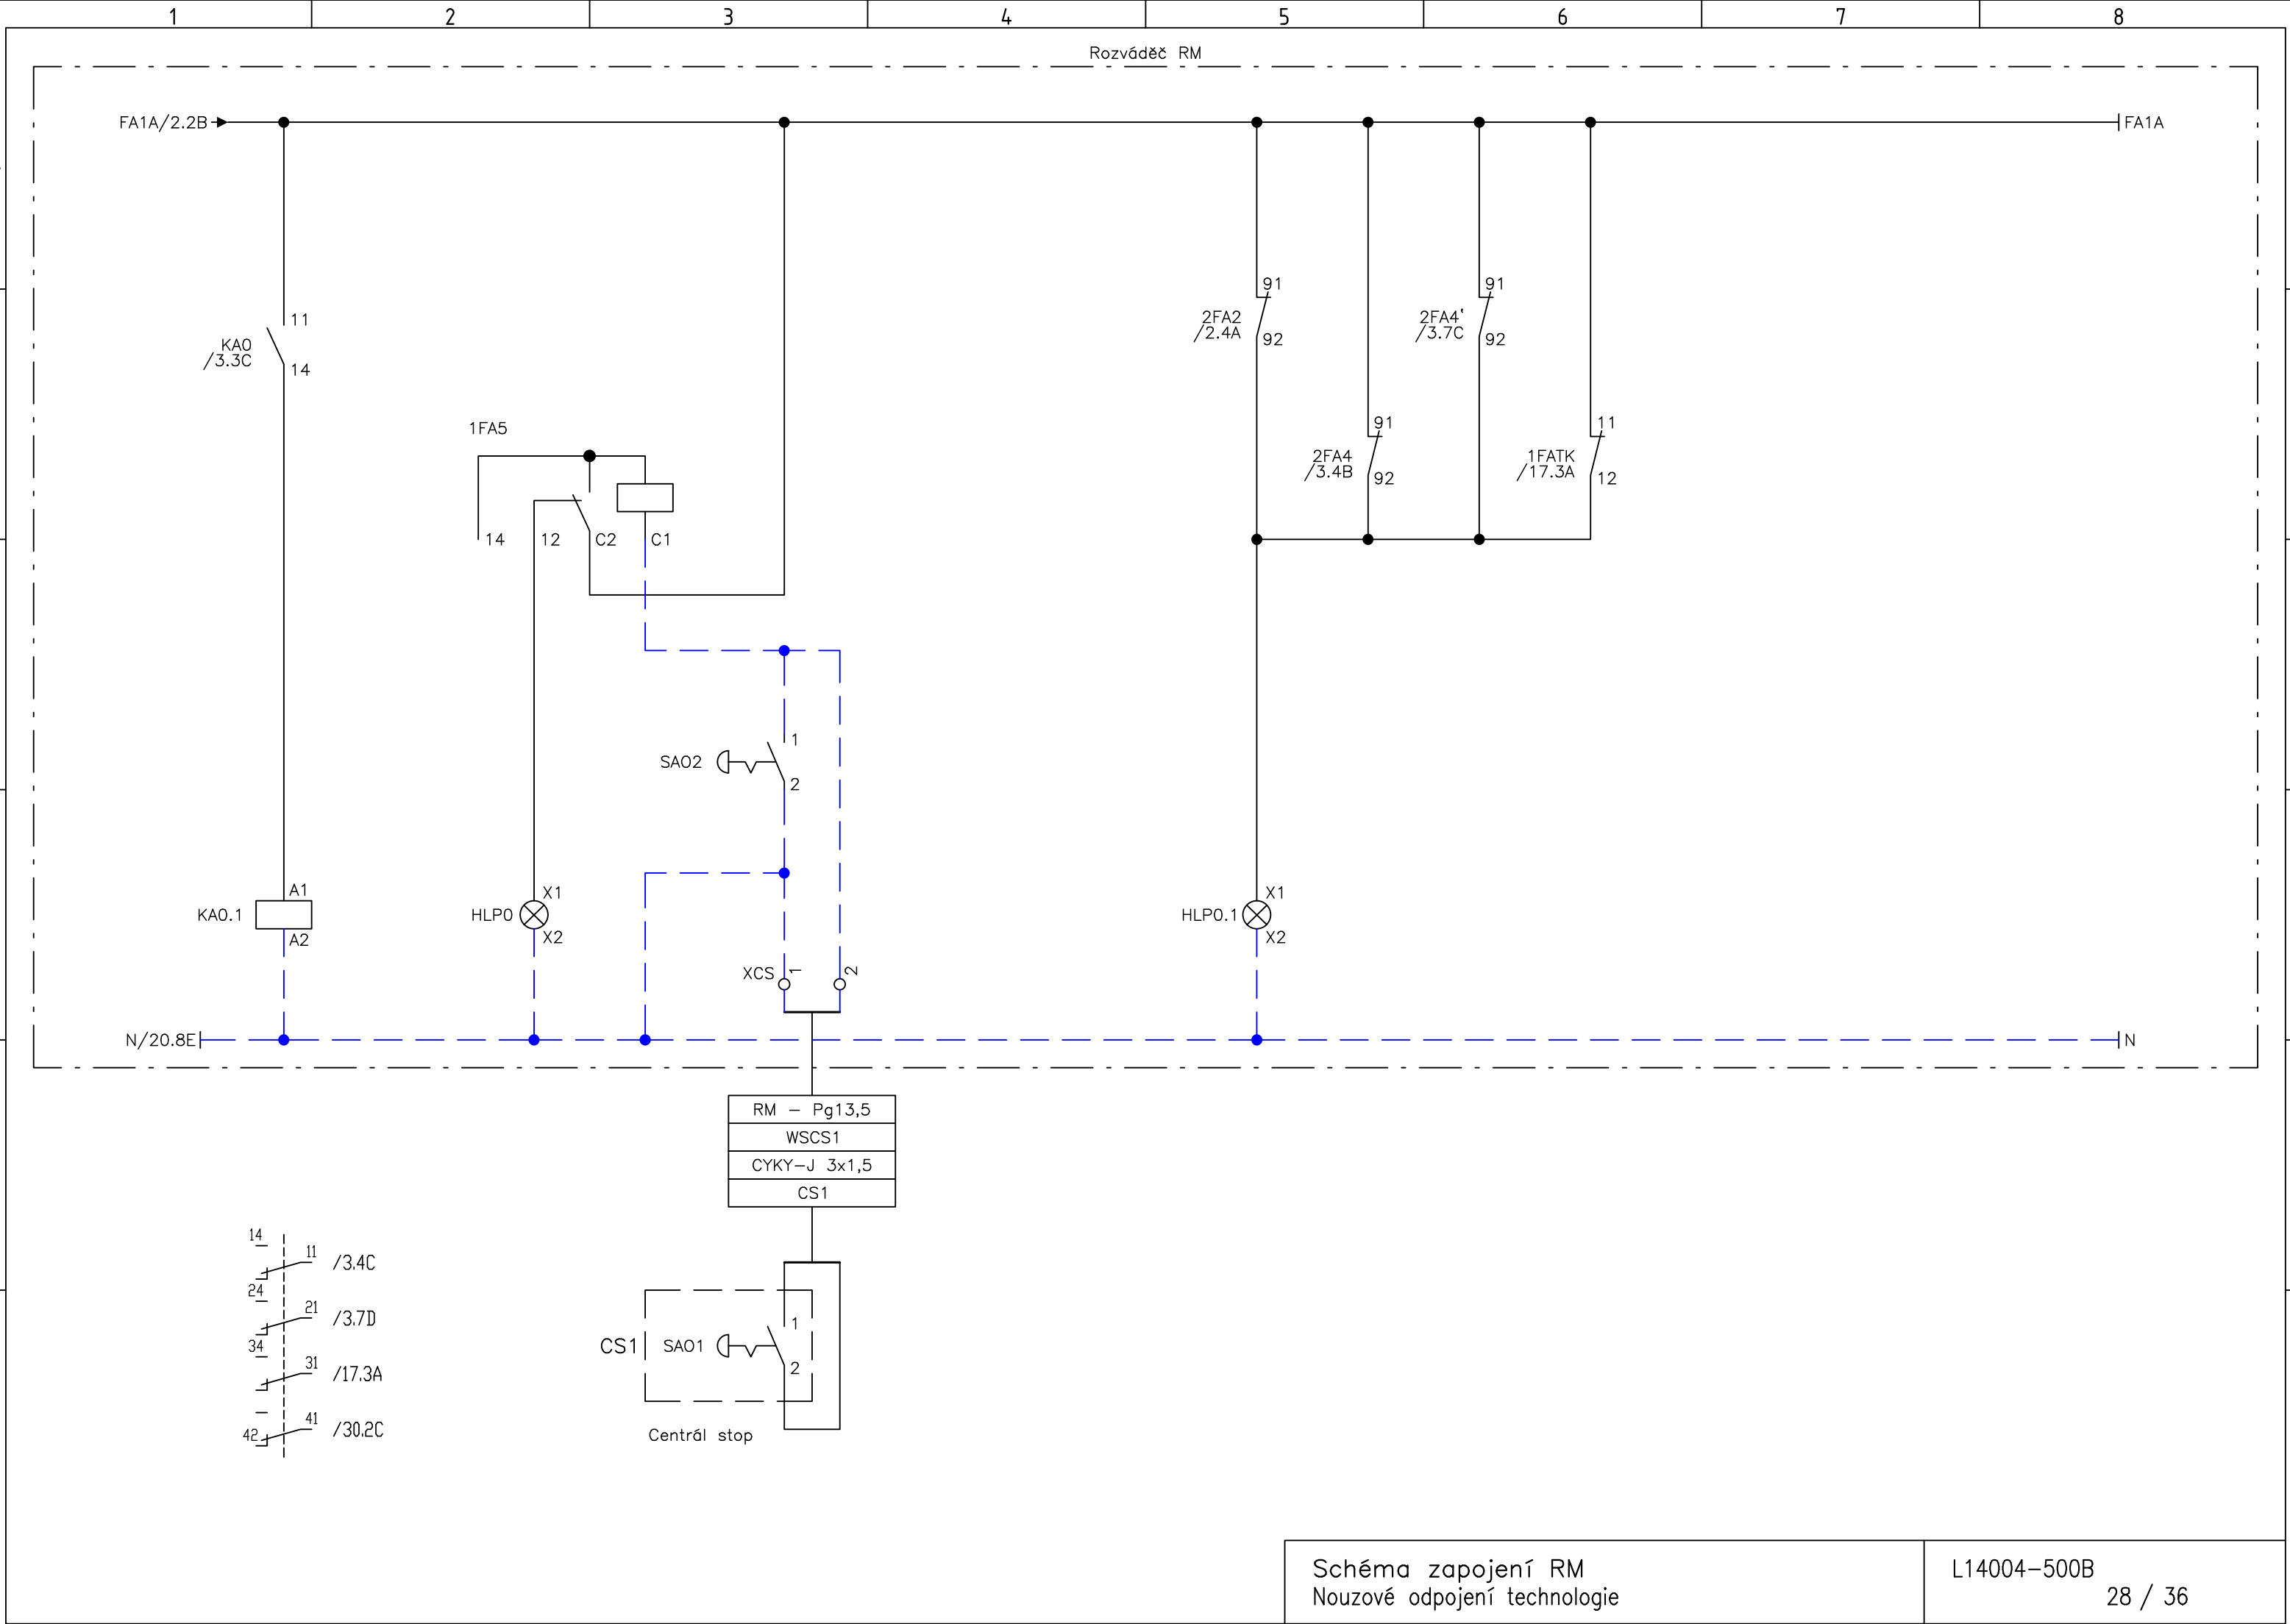

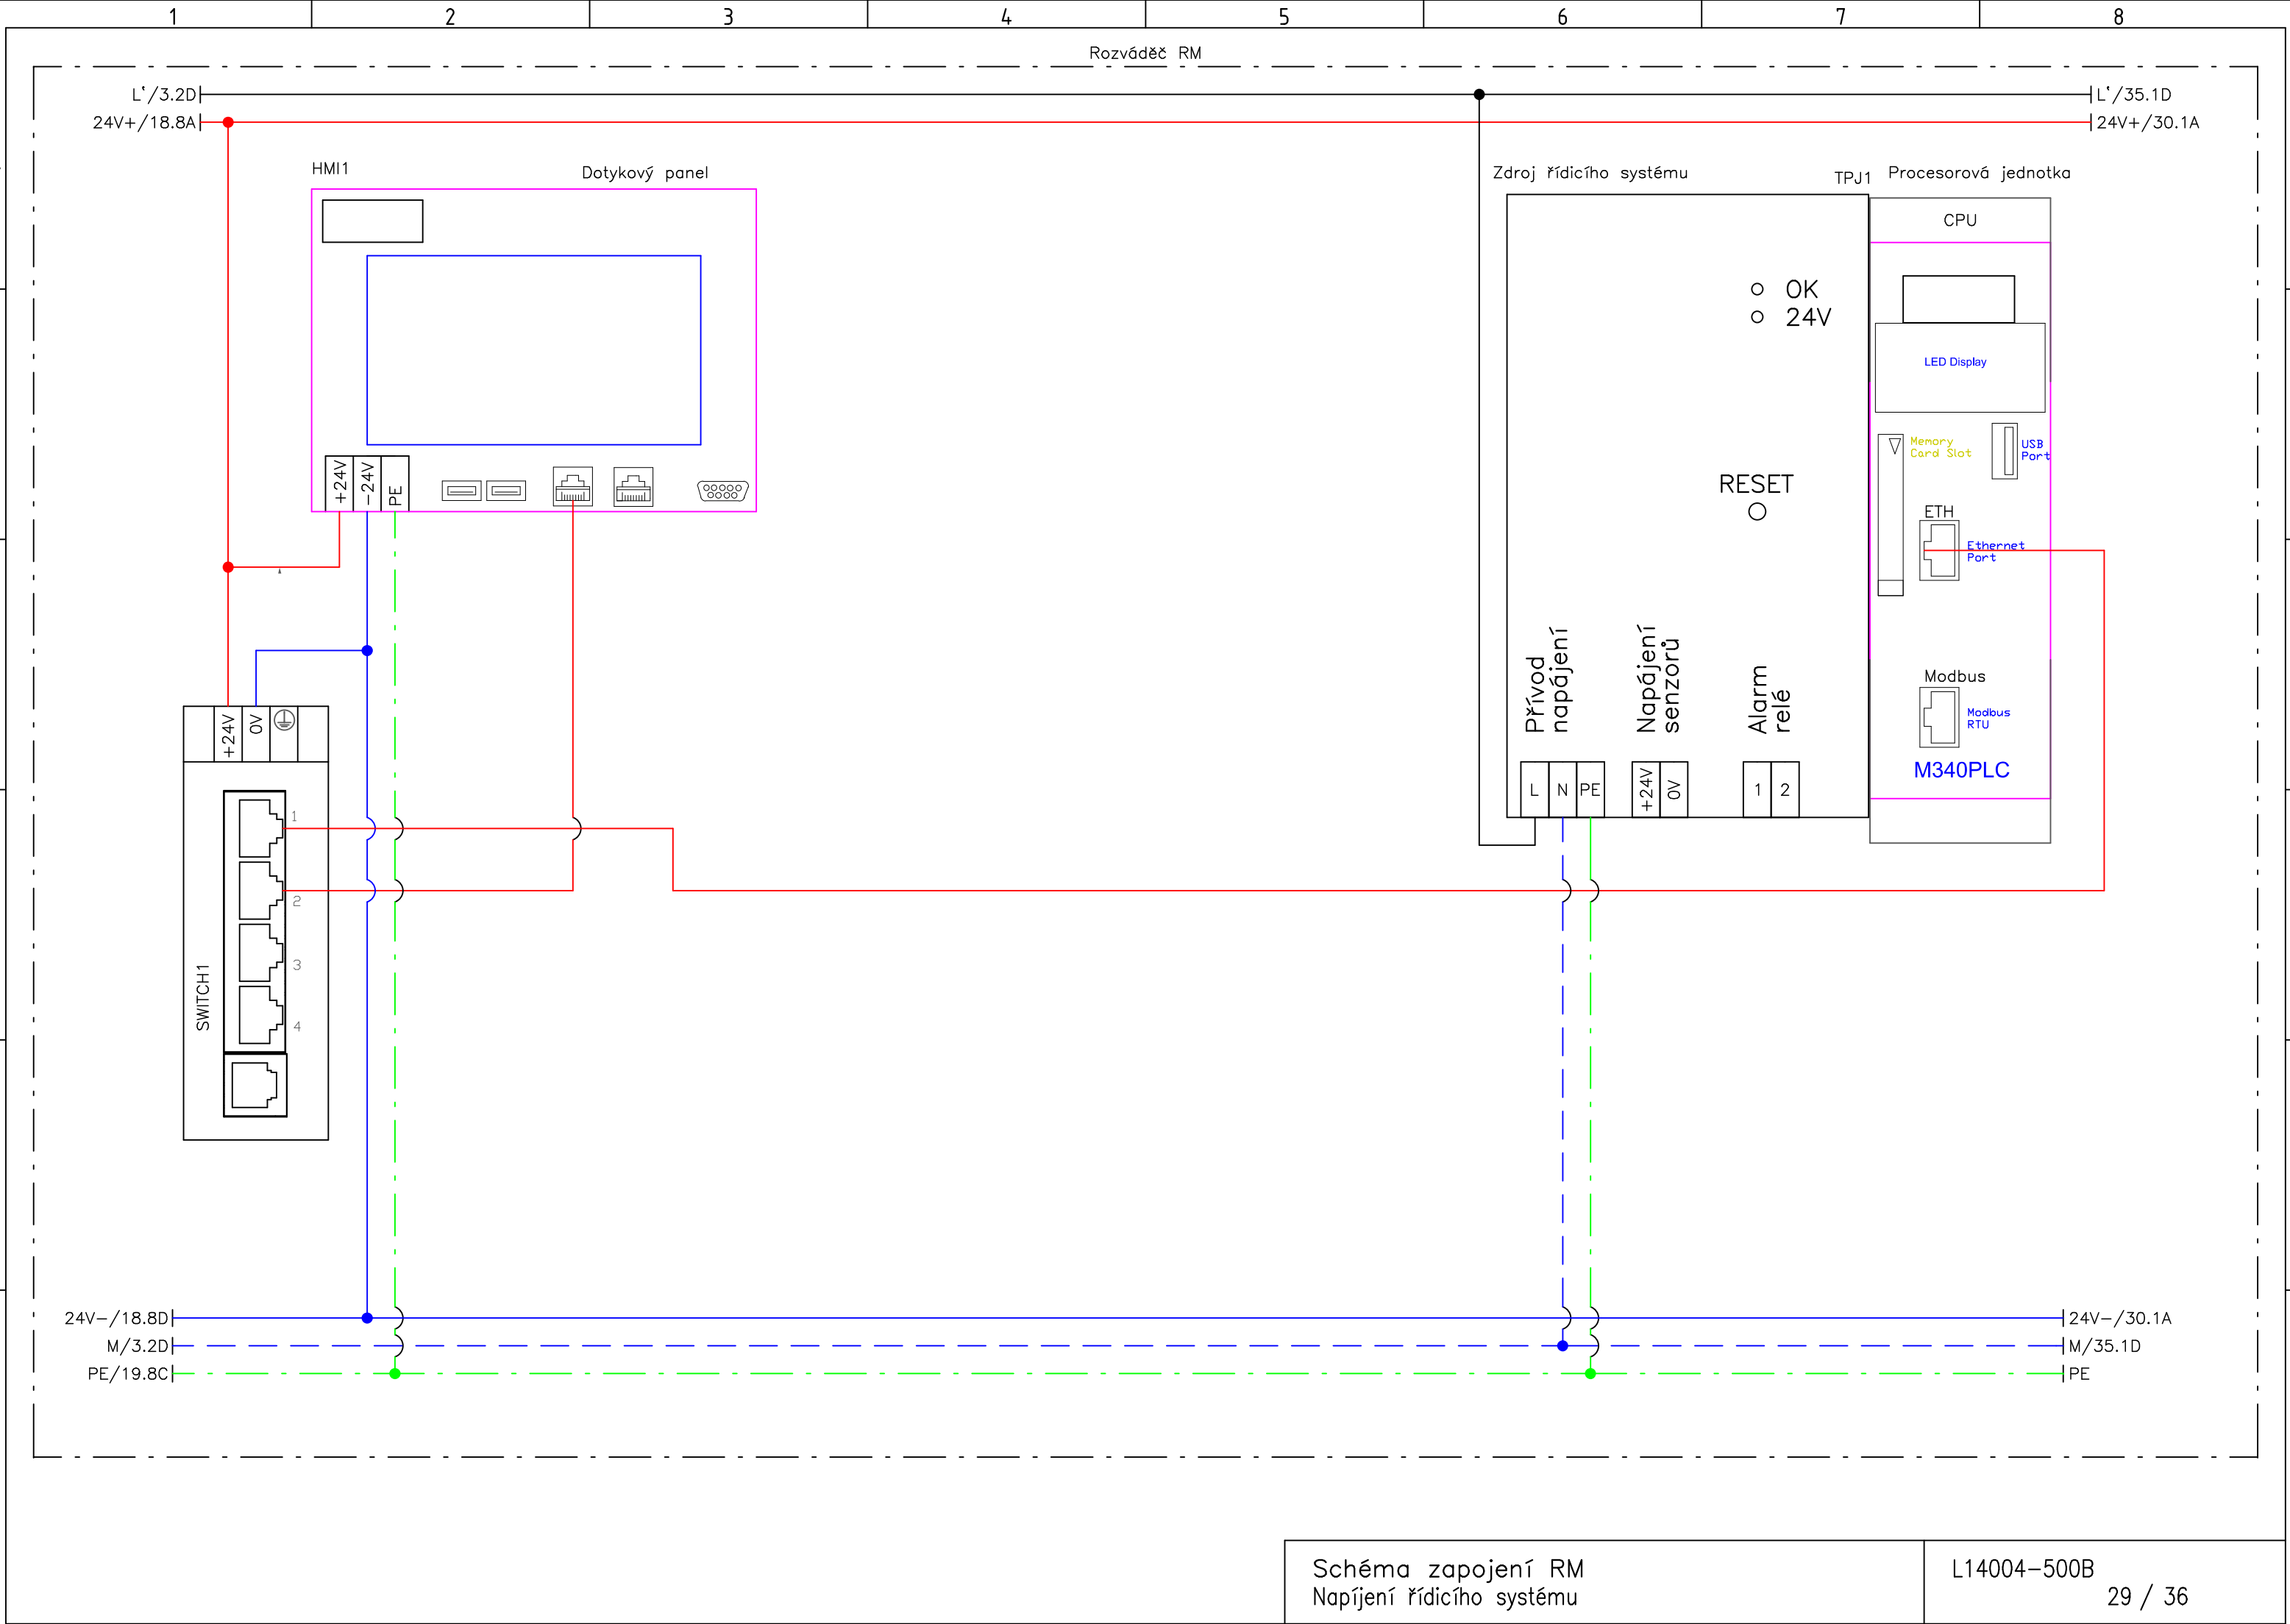

A

B

C

D

E

F

A


B

C

D

E

F

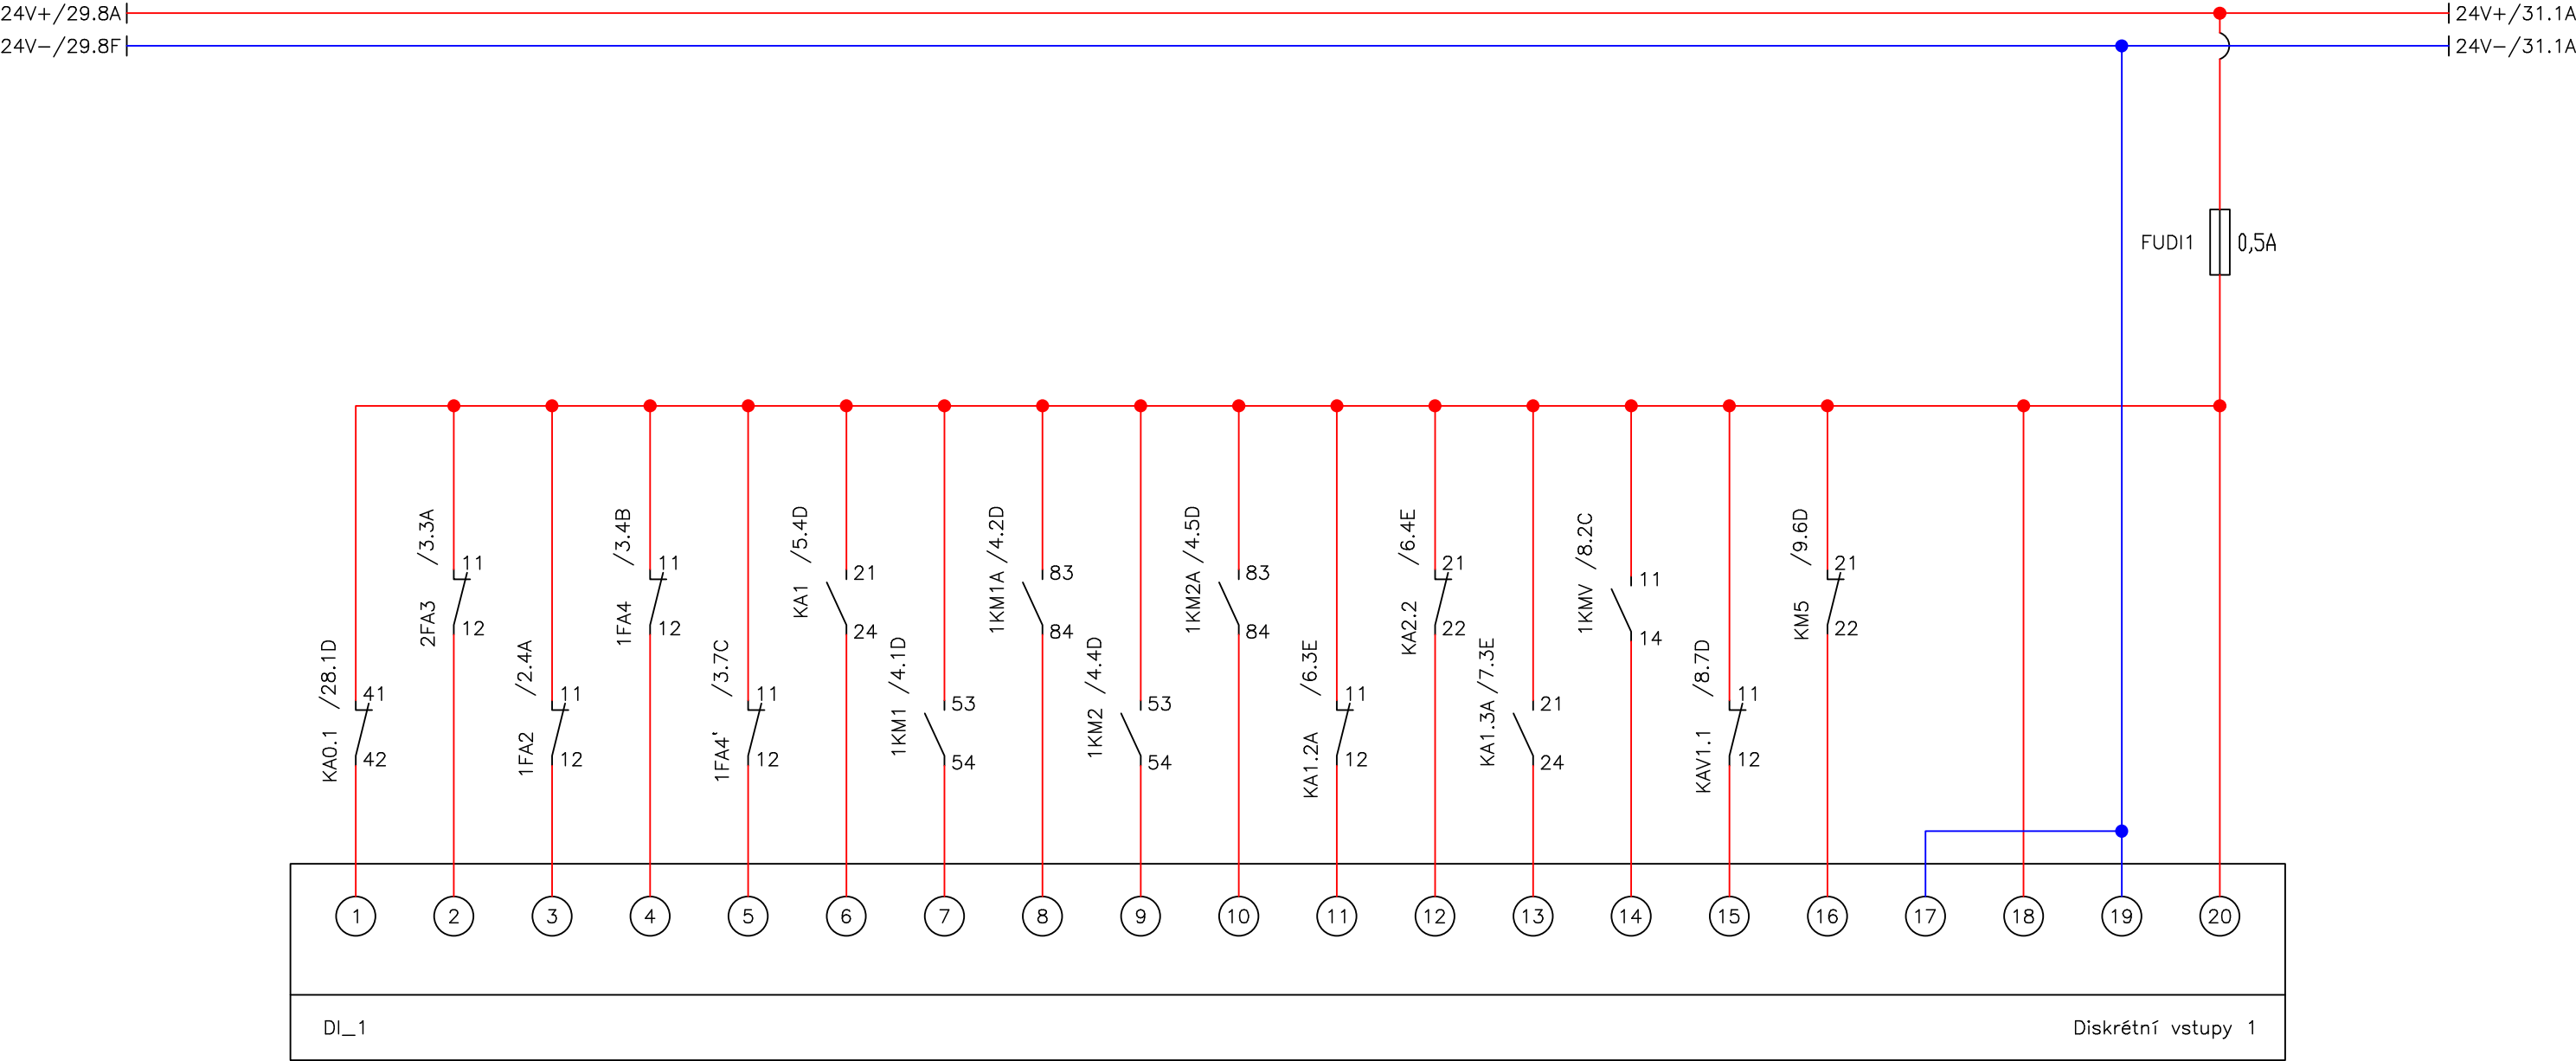

Porucha  
(výpadek fáze, sled fází)

Výpadek jističe  
technologie

Výpadek jističe napájení  
řídícího automatu

Výpadek jističe napájení  
ovládání 1L1

Výpadek jističe napájení  
ovládání 1L1

Dmychadlo 1,2 AUT

PPH Dmychadlo DM1

PPH Dmychadlo DM1

PPH Dmychadlo DM2

PPH Dmychadlo DM2

Dmychadlo 1 porucha

Dmychadlo 2 porucha


Frekvenční měnič FM1,2 porucha


Ventilátor dmychárny chod

Ventilátor dmychárny porucha

Míchadlo 1 chod



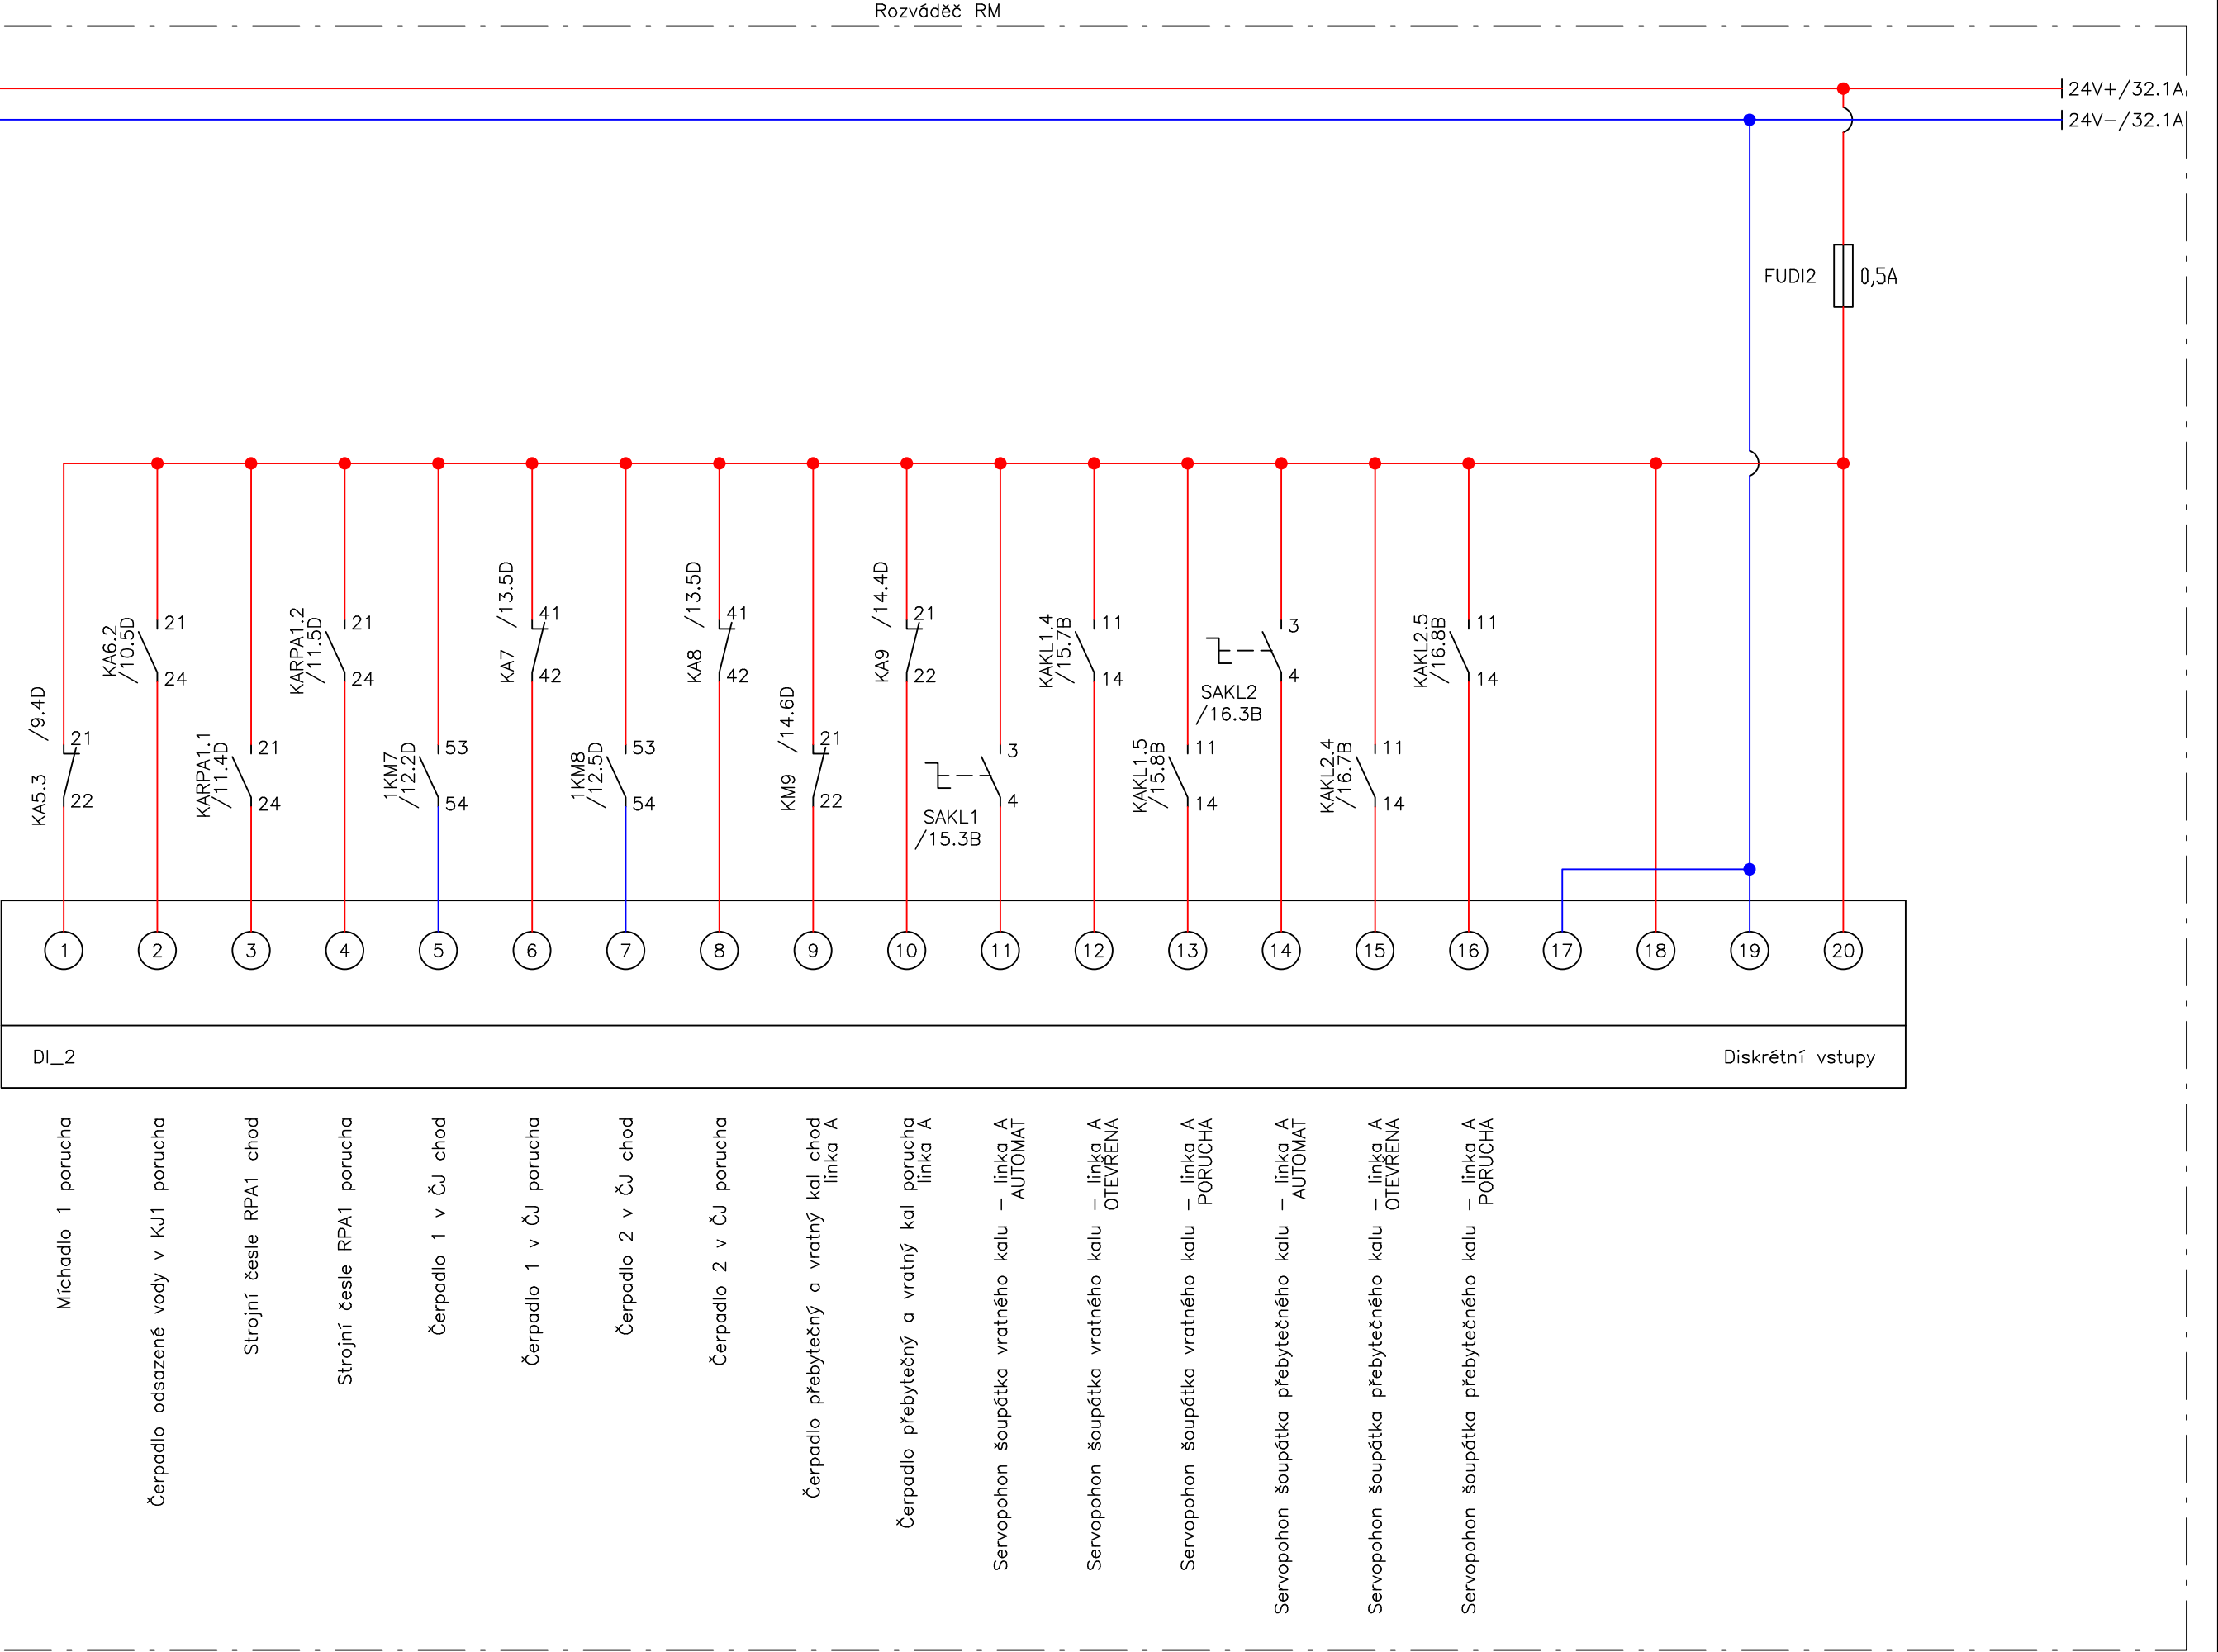

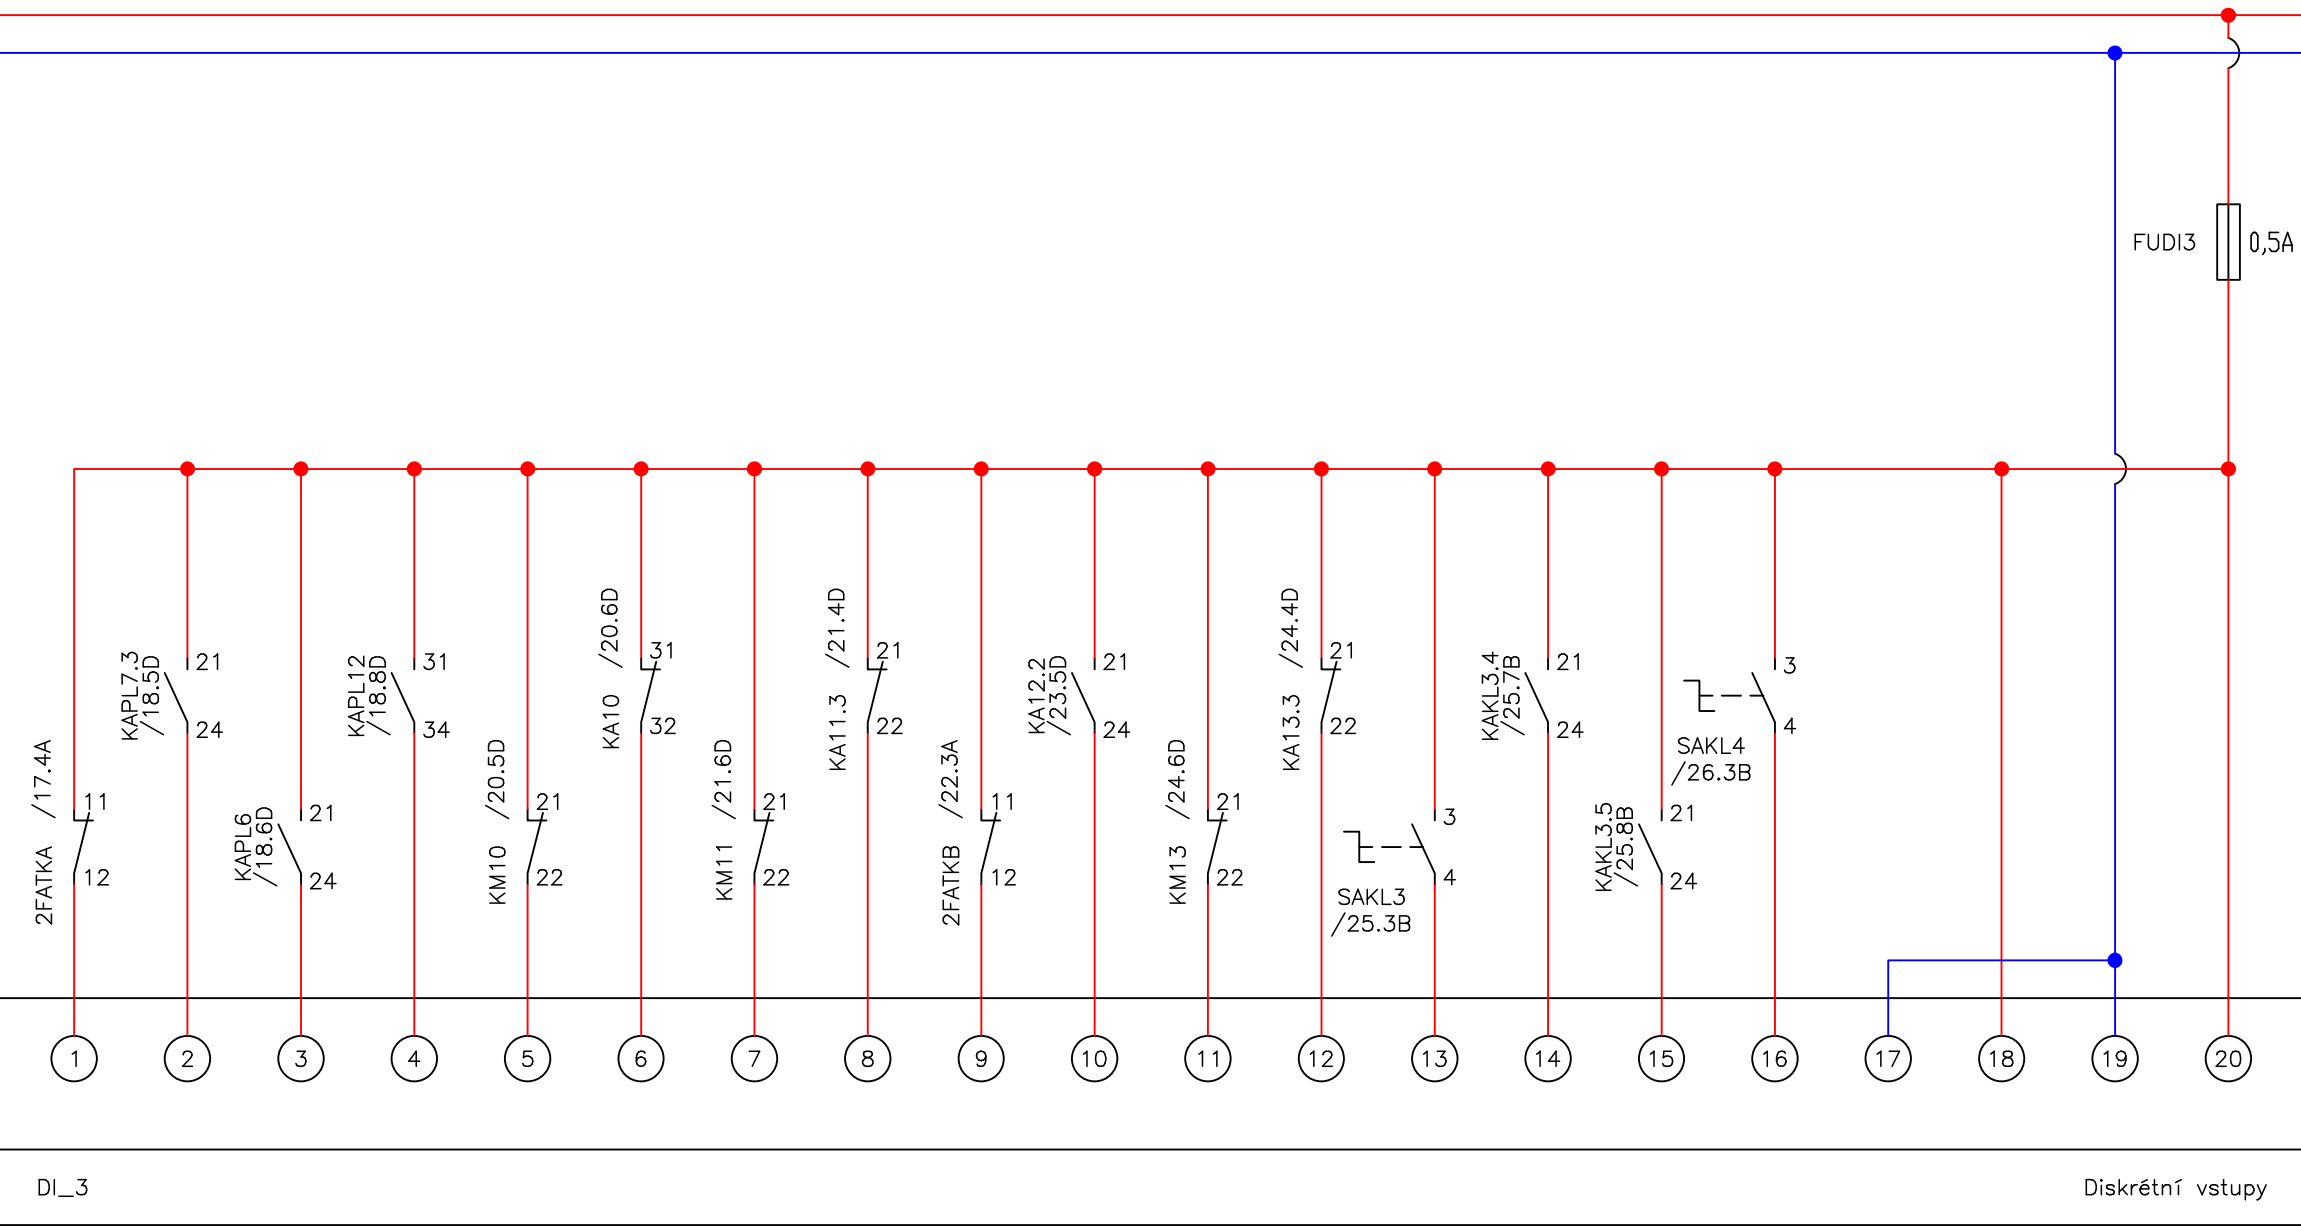

Topné kabely potrubí vratného kalu a stahování plovoucích nečistot – linka A – PORUCHA

Maximální hladina ČJ

Maximální hladina KJ 1

Maximální hladina KJ 2

Dmychadlo 3 chod

Dmychadlo 3 porucha

Míchadlo 2 chod

Míchadlo 2 porucha

Topné kabely potrubí vratného kalu a stahování plovoucích nečistot – linka B – PORUCHA

Čerpadlo odsazené vody v KJ2 porucha

Čerpadlo přebytečný a vratný kal chod linka B

Čerpadlo přebytečný a vratný kal porucha linka B


Servopohon šoupátka vratného kalu – linka B AUTOMAT

Servopohon šoupátka vratného kalu – linka B OTEVŘENA

Servopohon šoupátka vratného – linka B PORUCHA

Servopohon šoupátka přebytečného kalu – linka B AUTOMAT



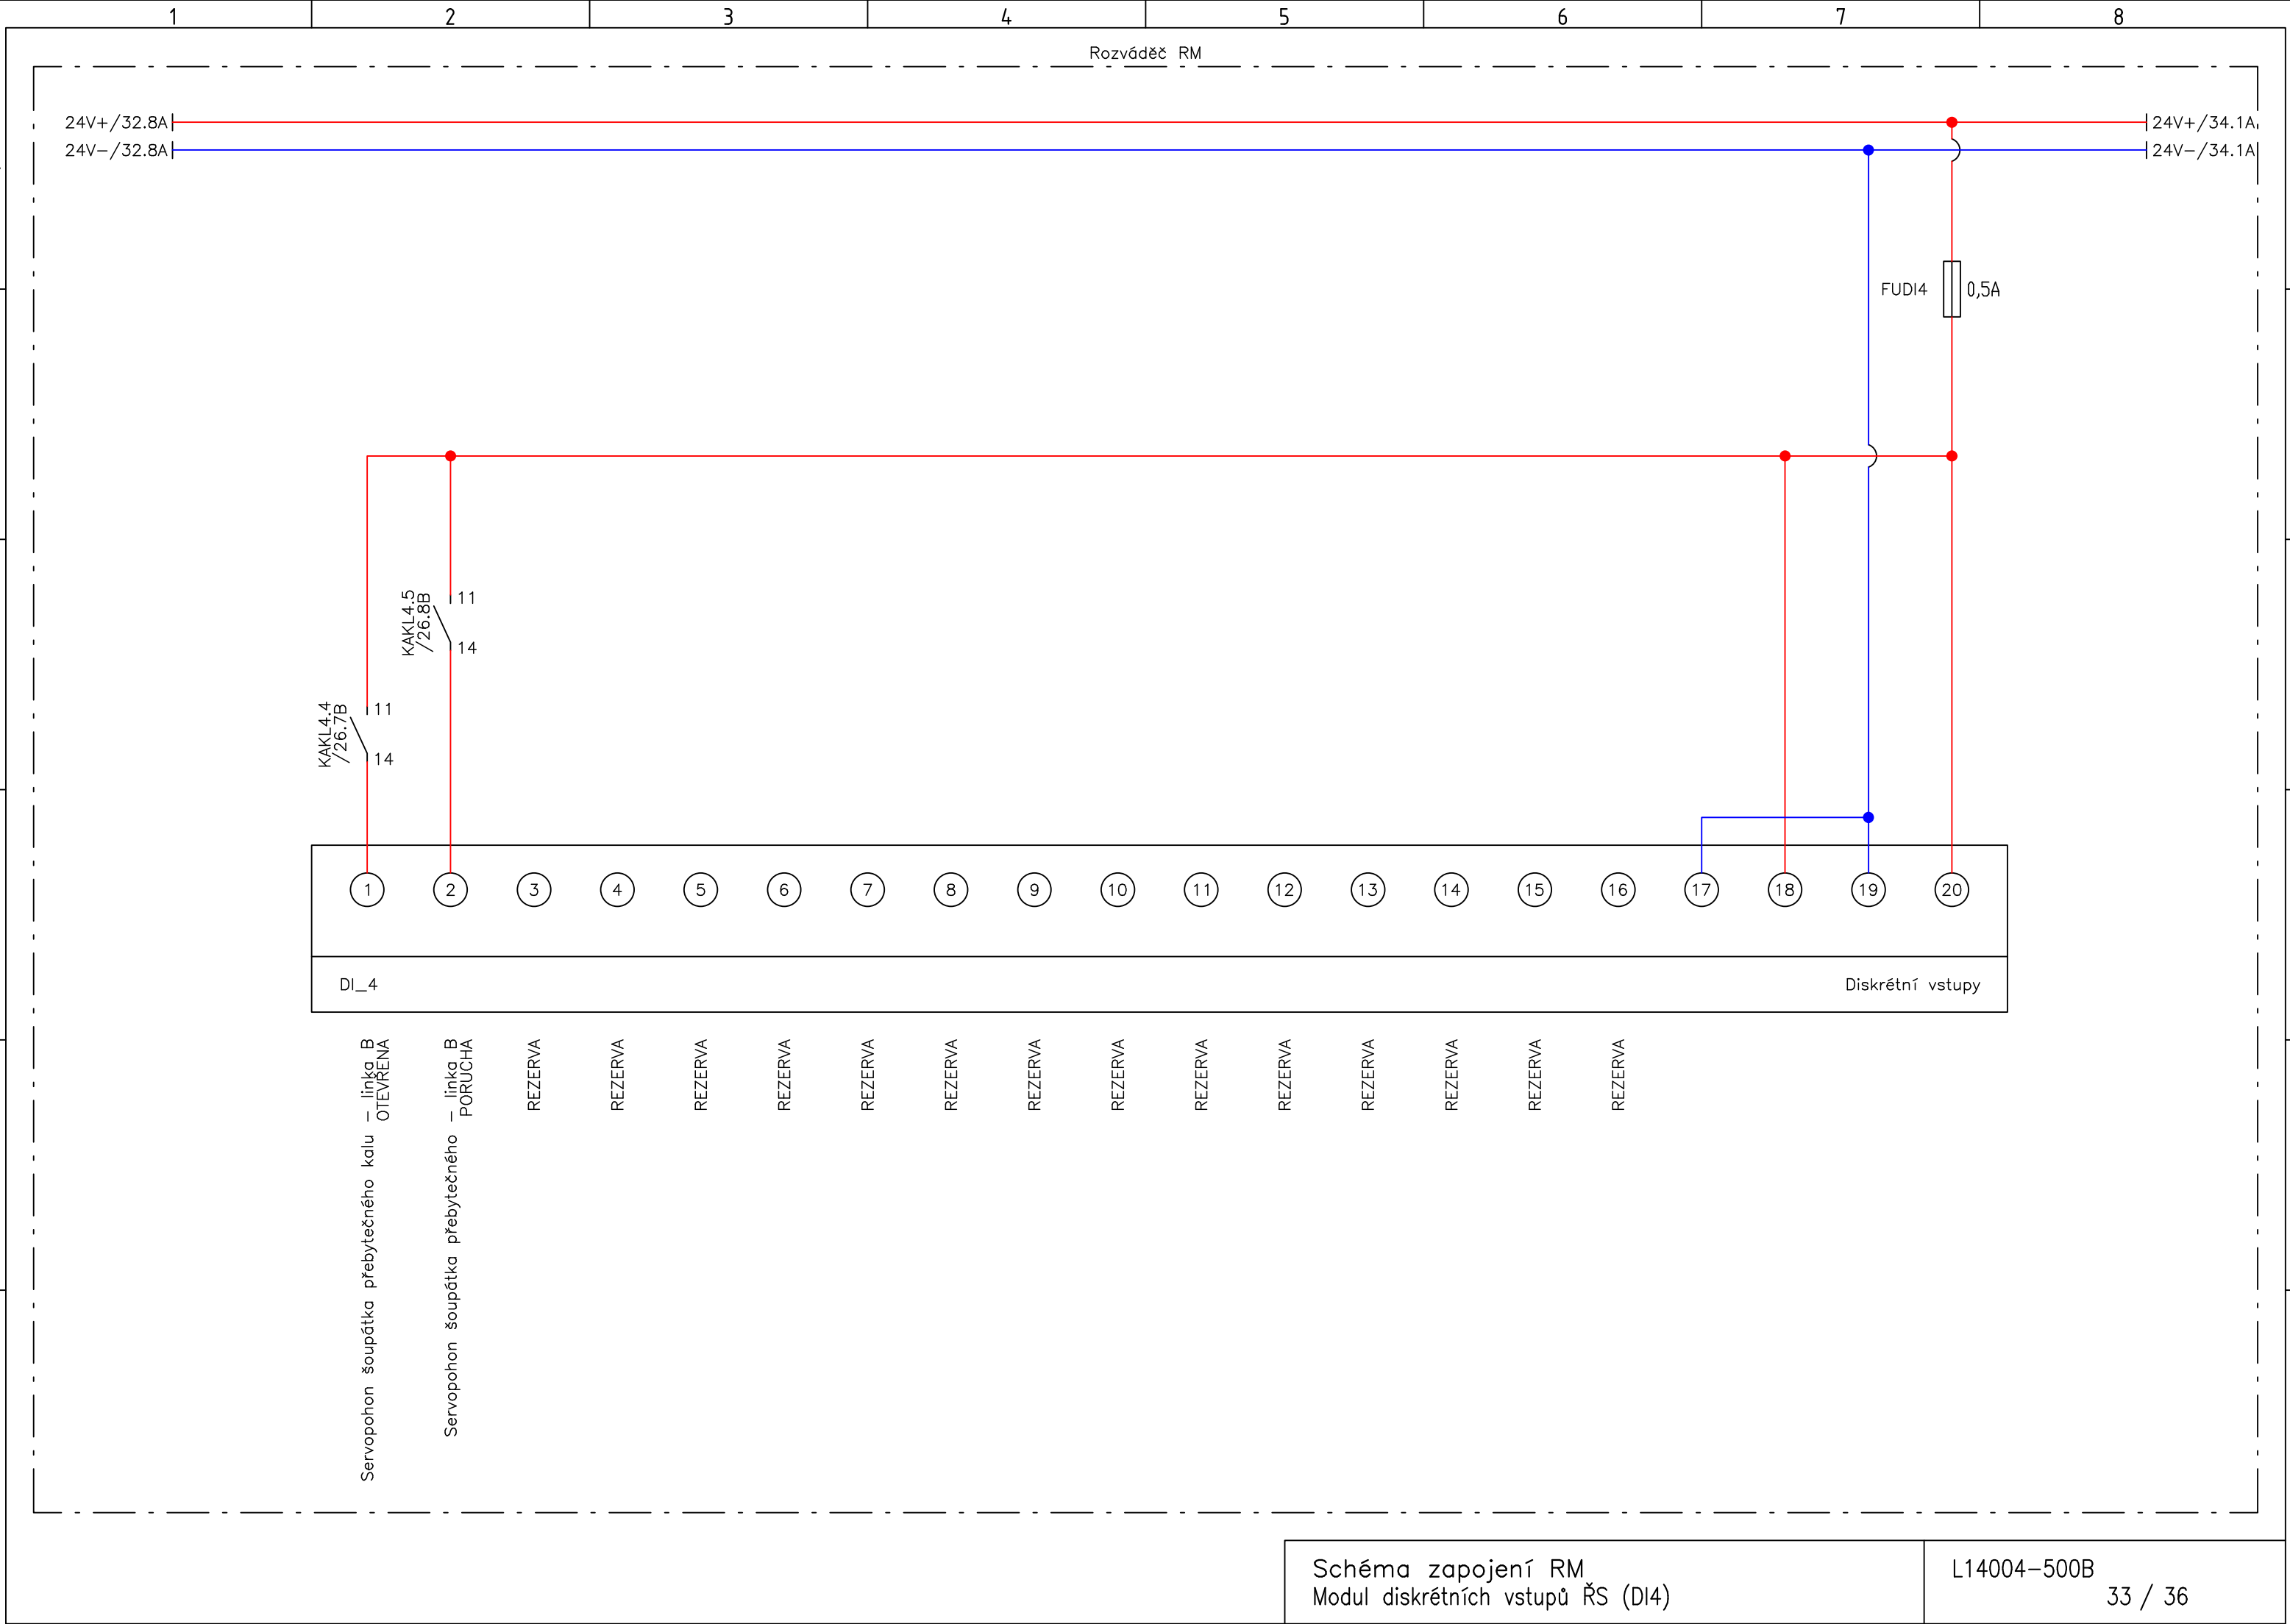

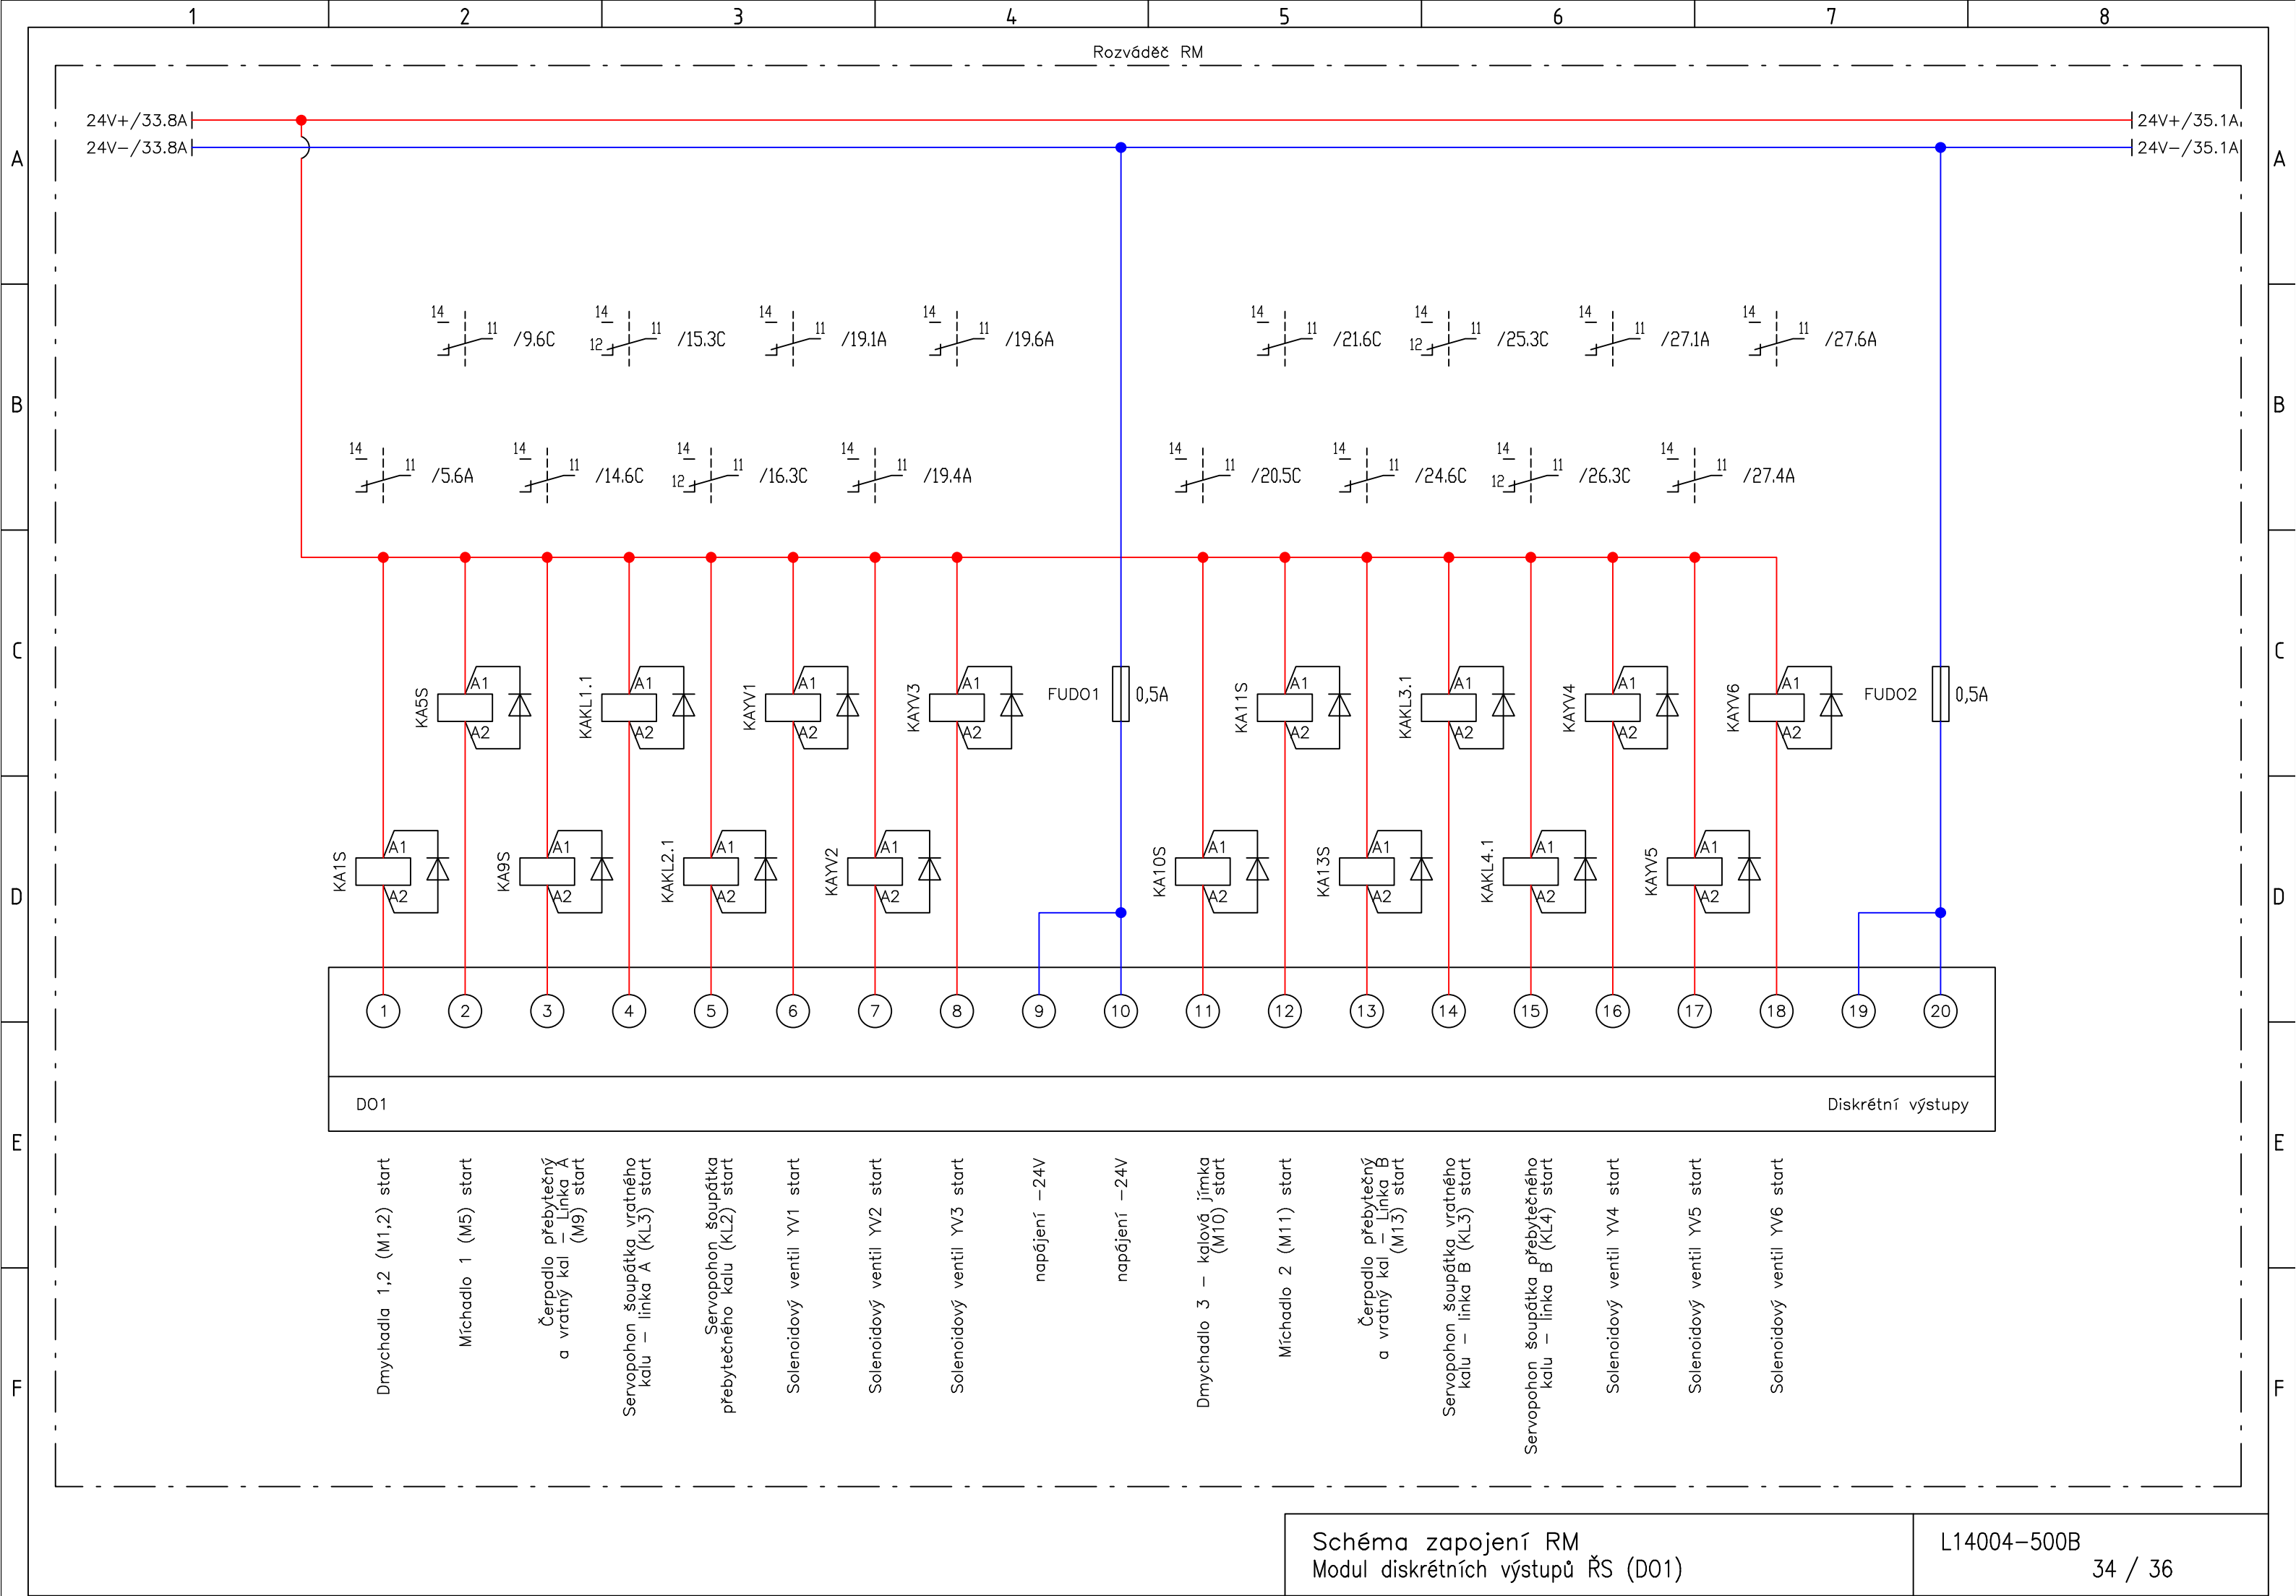
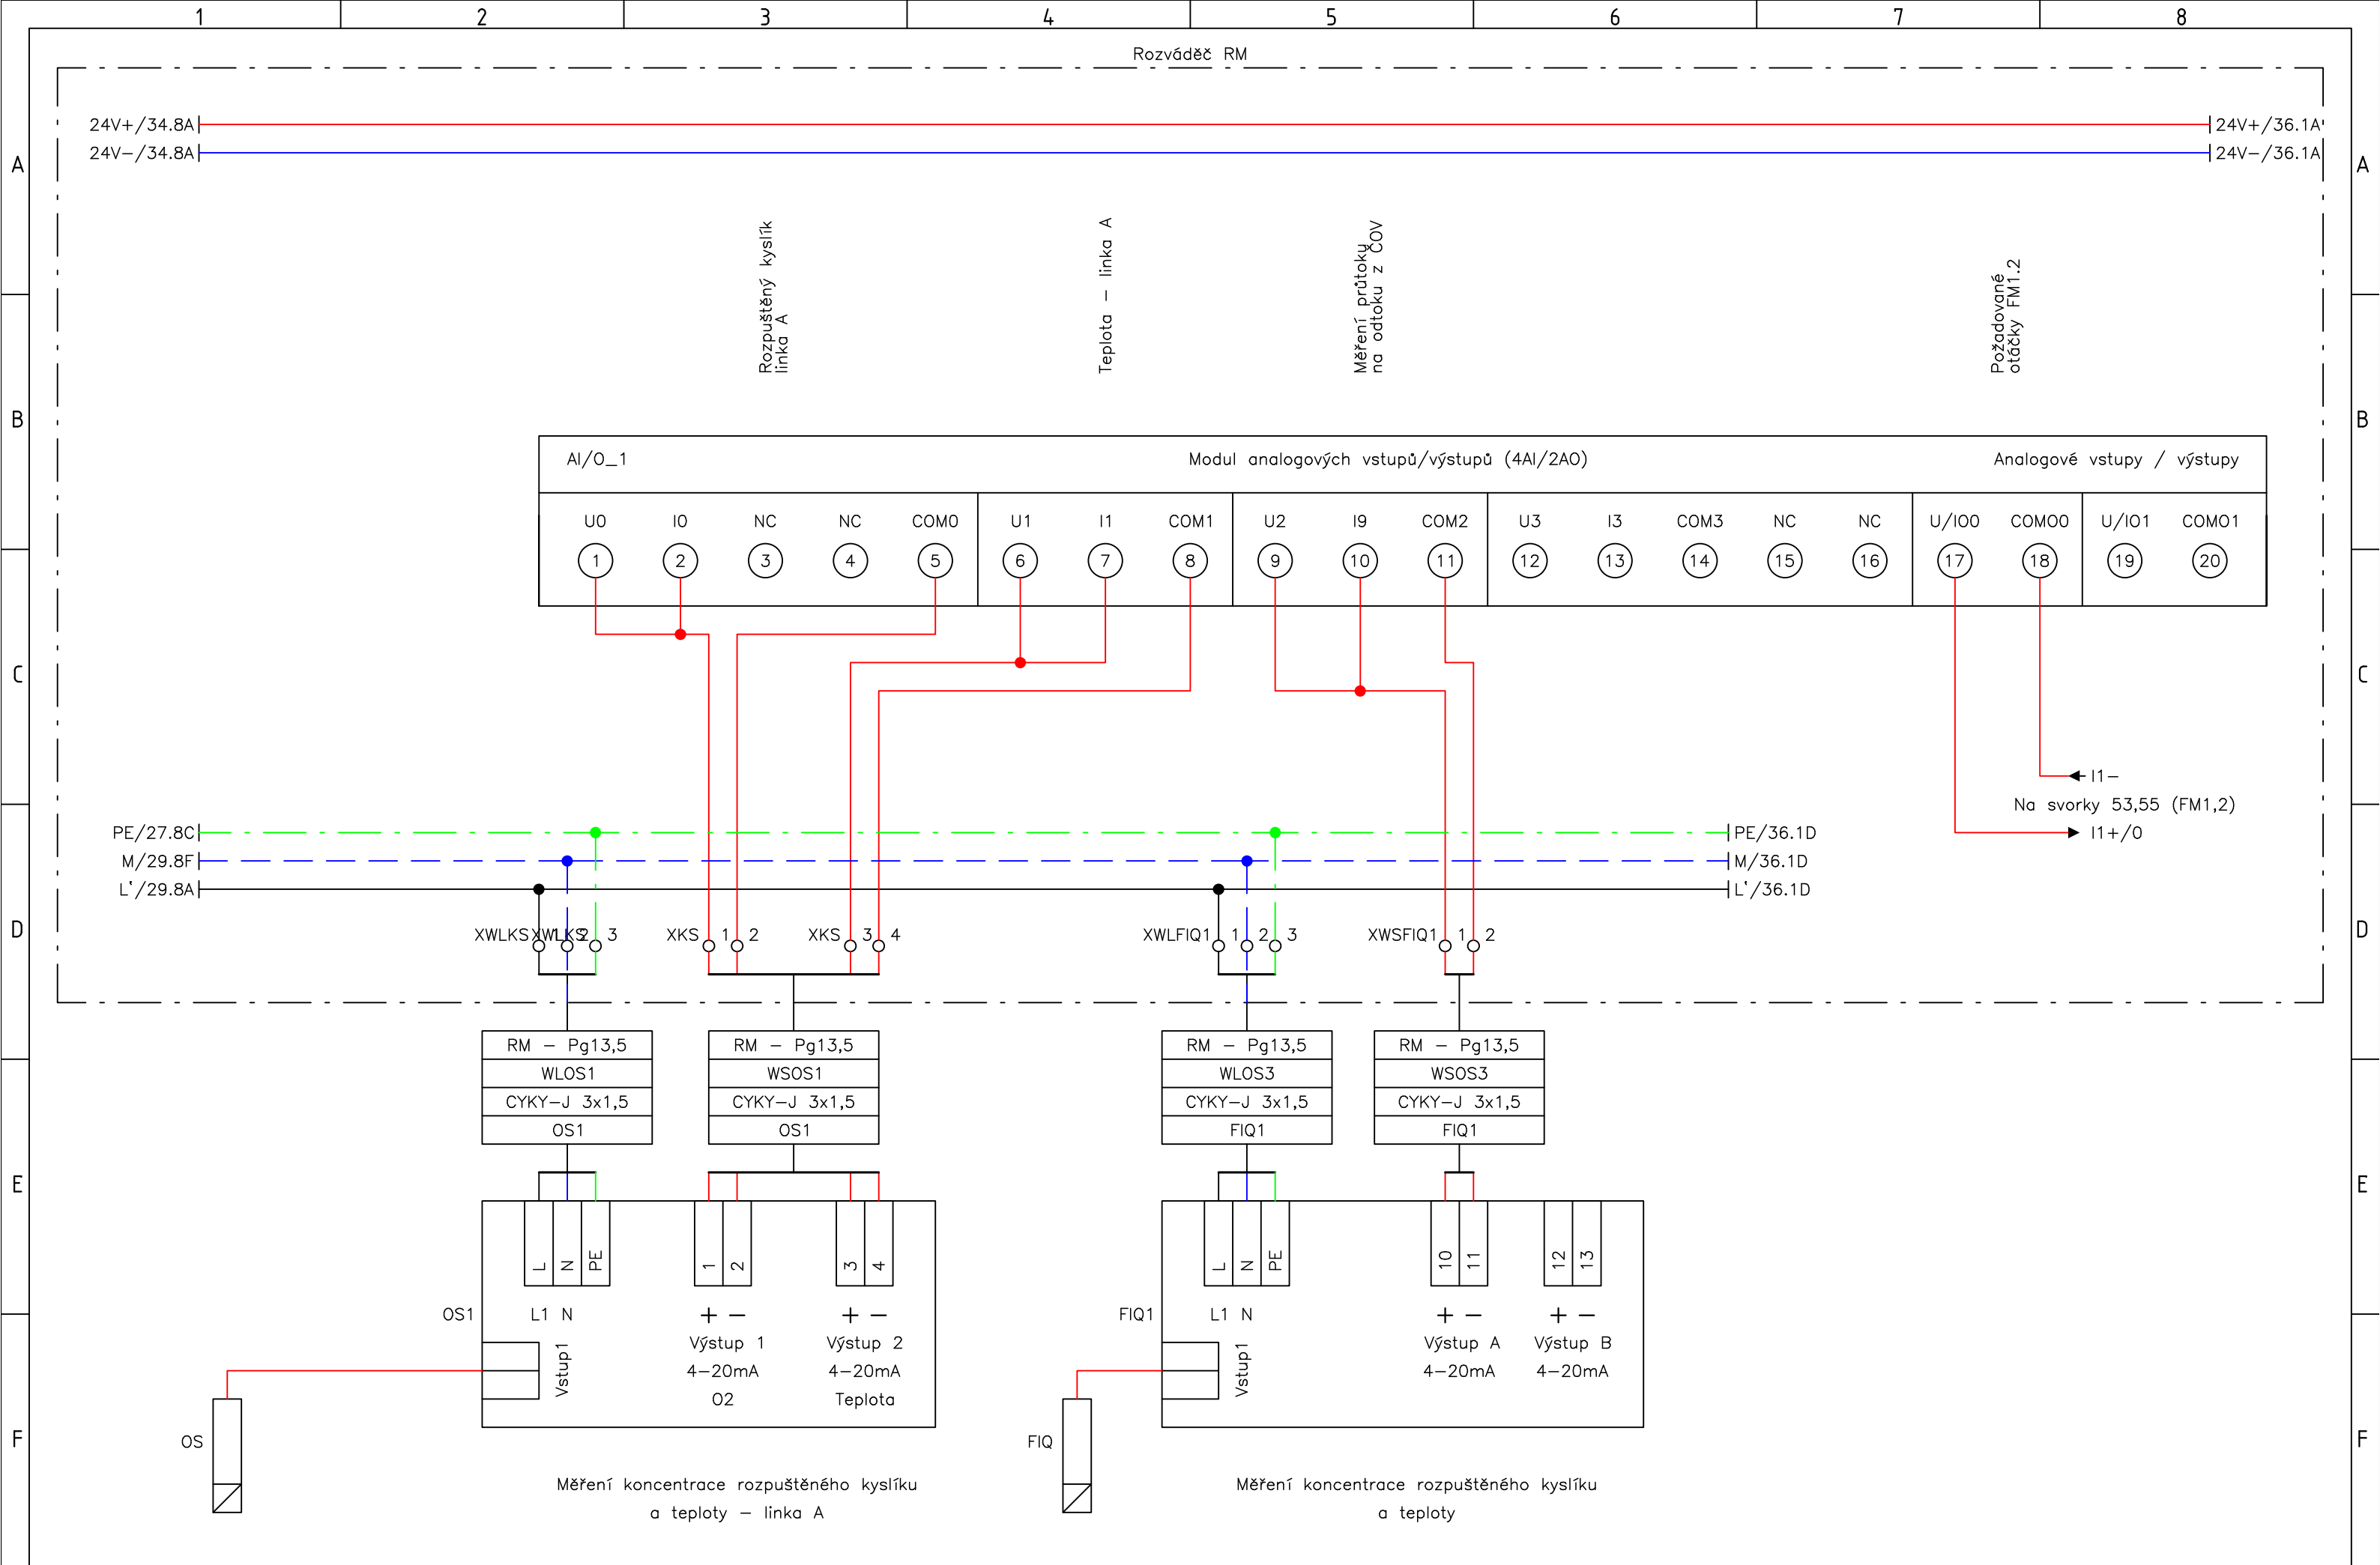


Schéma zapojení RM  
Modul diskrétních výstupů ŘS (D01)



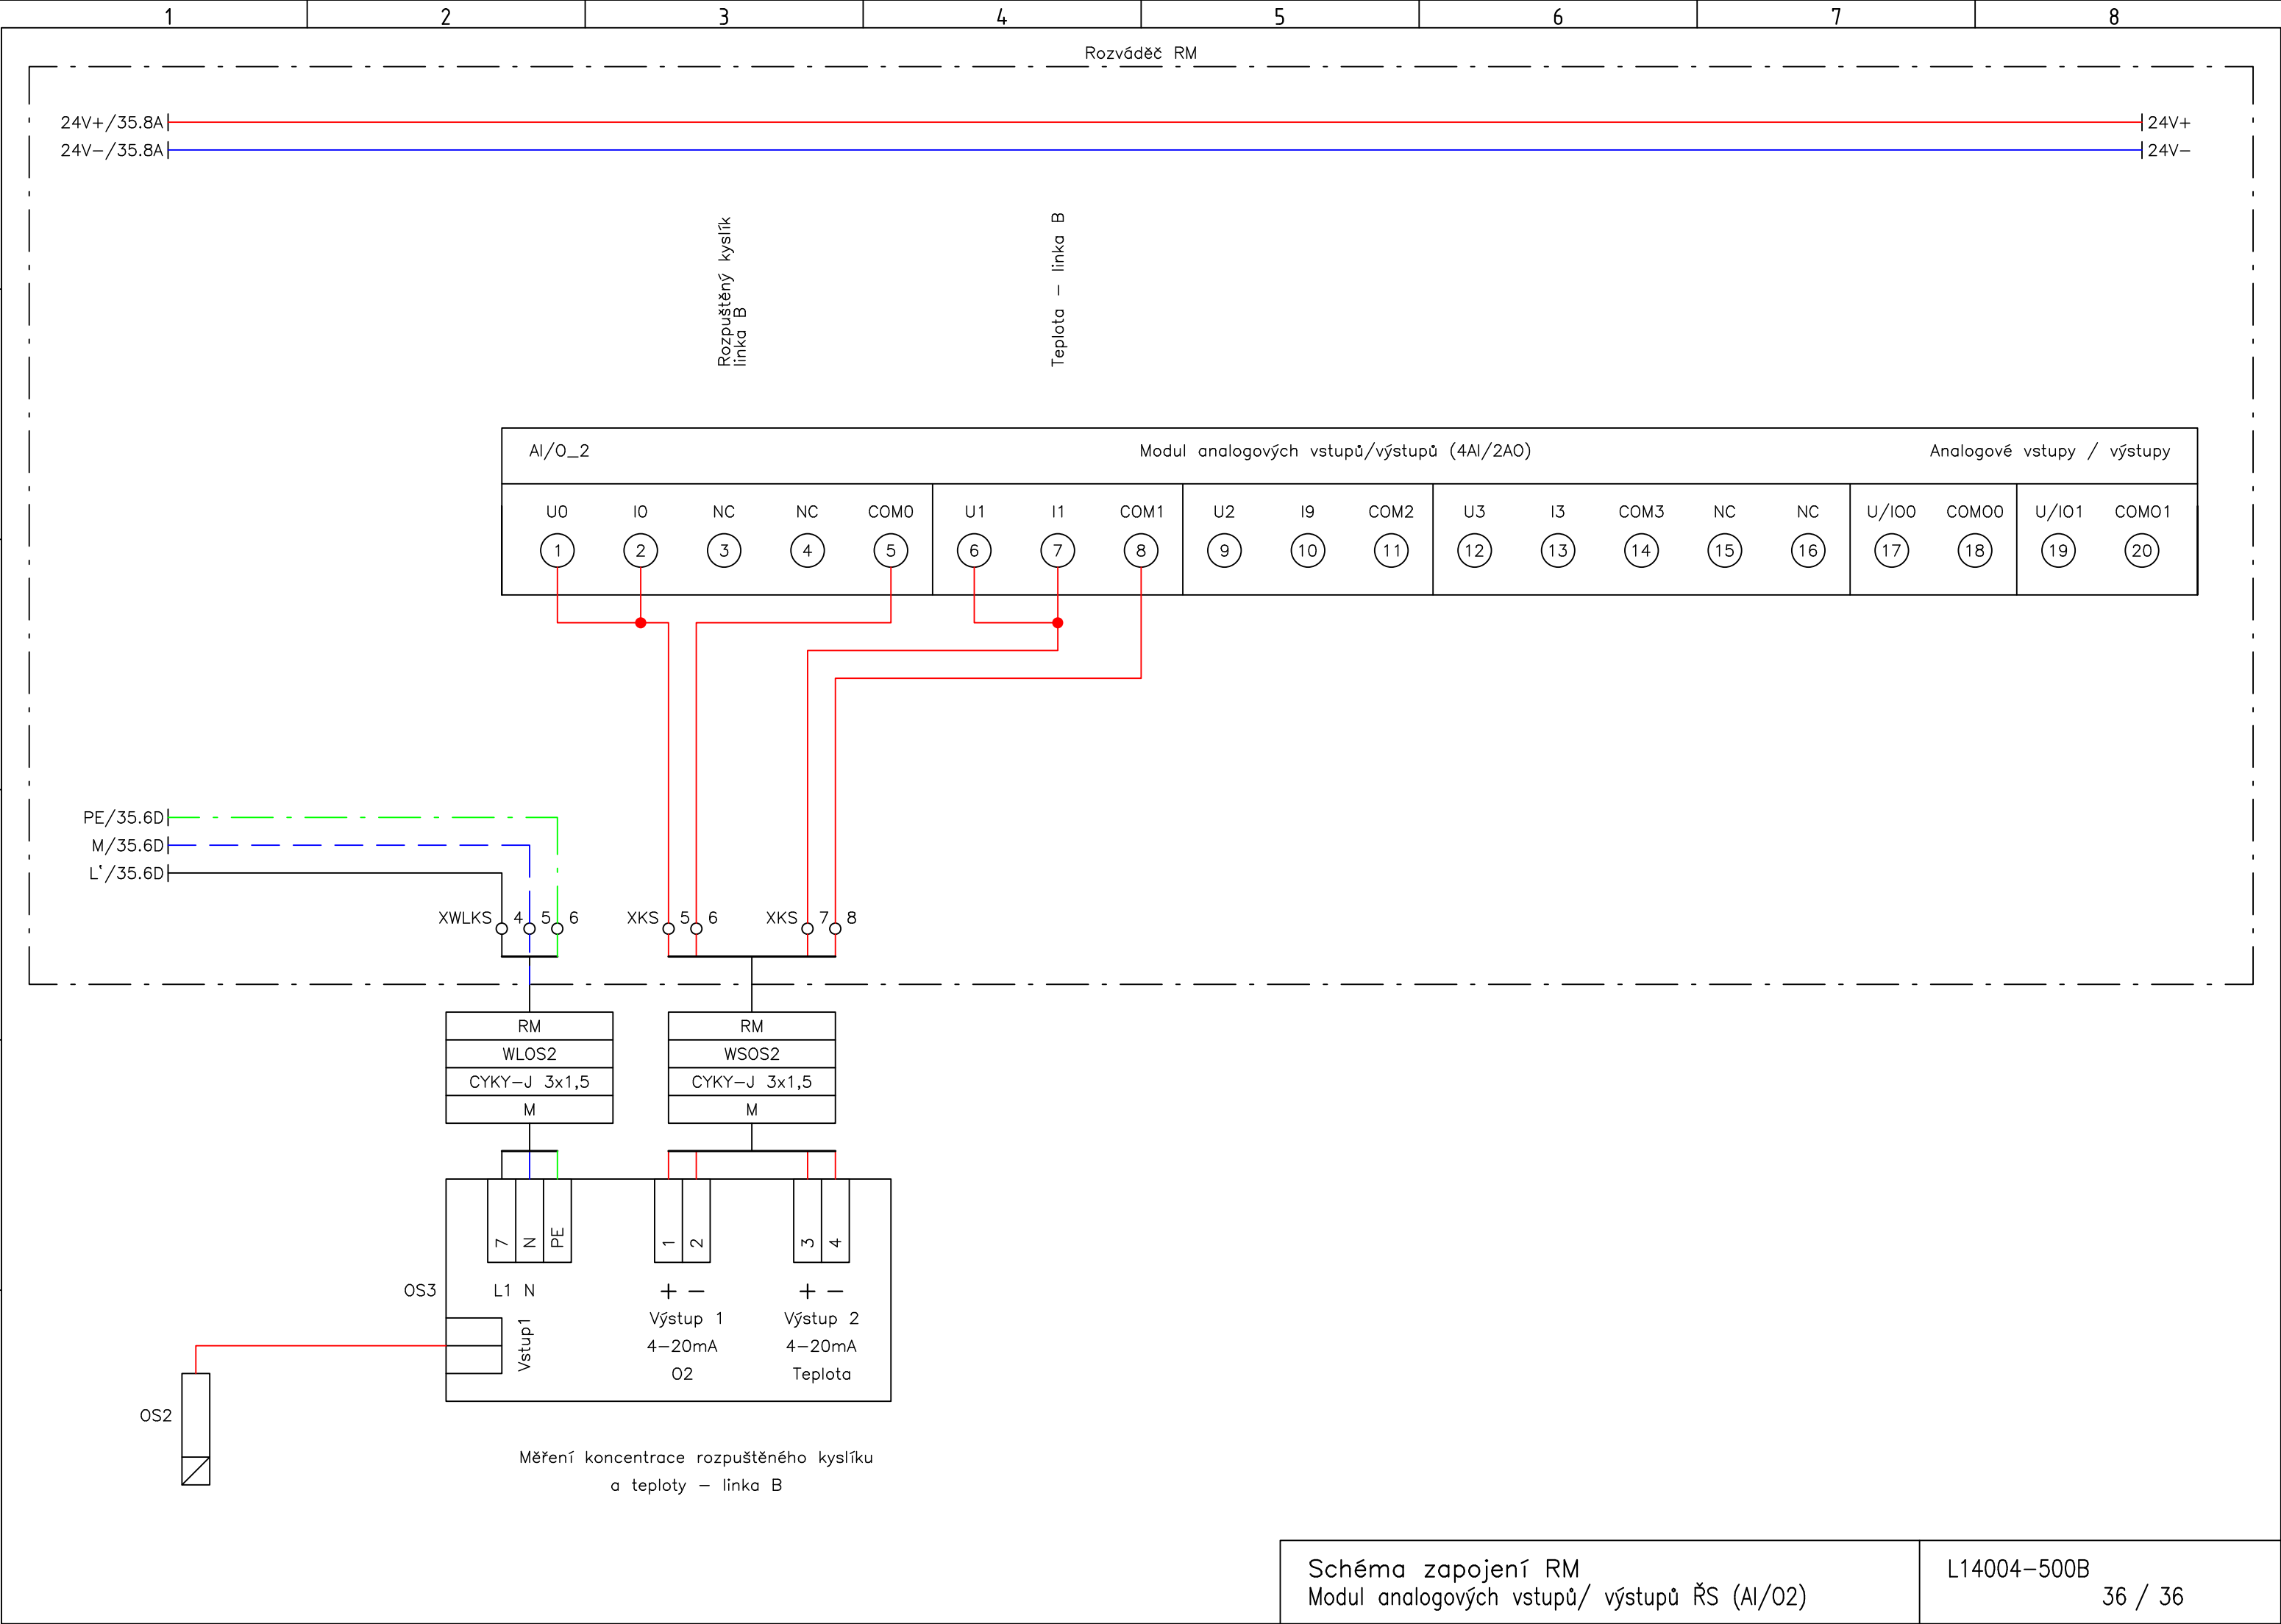


Schéma zapojení RM  
Modul analogových vstupů/ výstupů ŘS (AI/O2)

L14004-500B  
36 / 36