


ÚZEMÍ
POVRCH ÚZEMÍ
PARCELY
VZDÁLENOST ŠACHET
NÁZVY ŠACHET

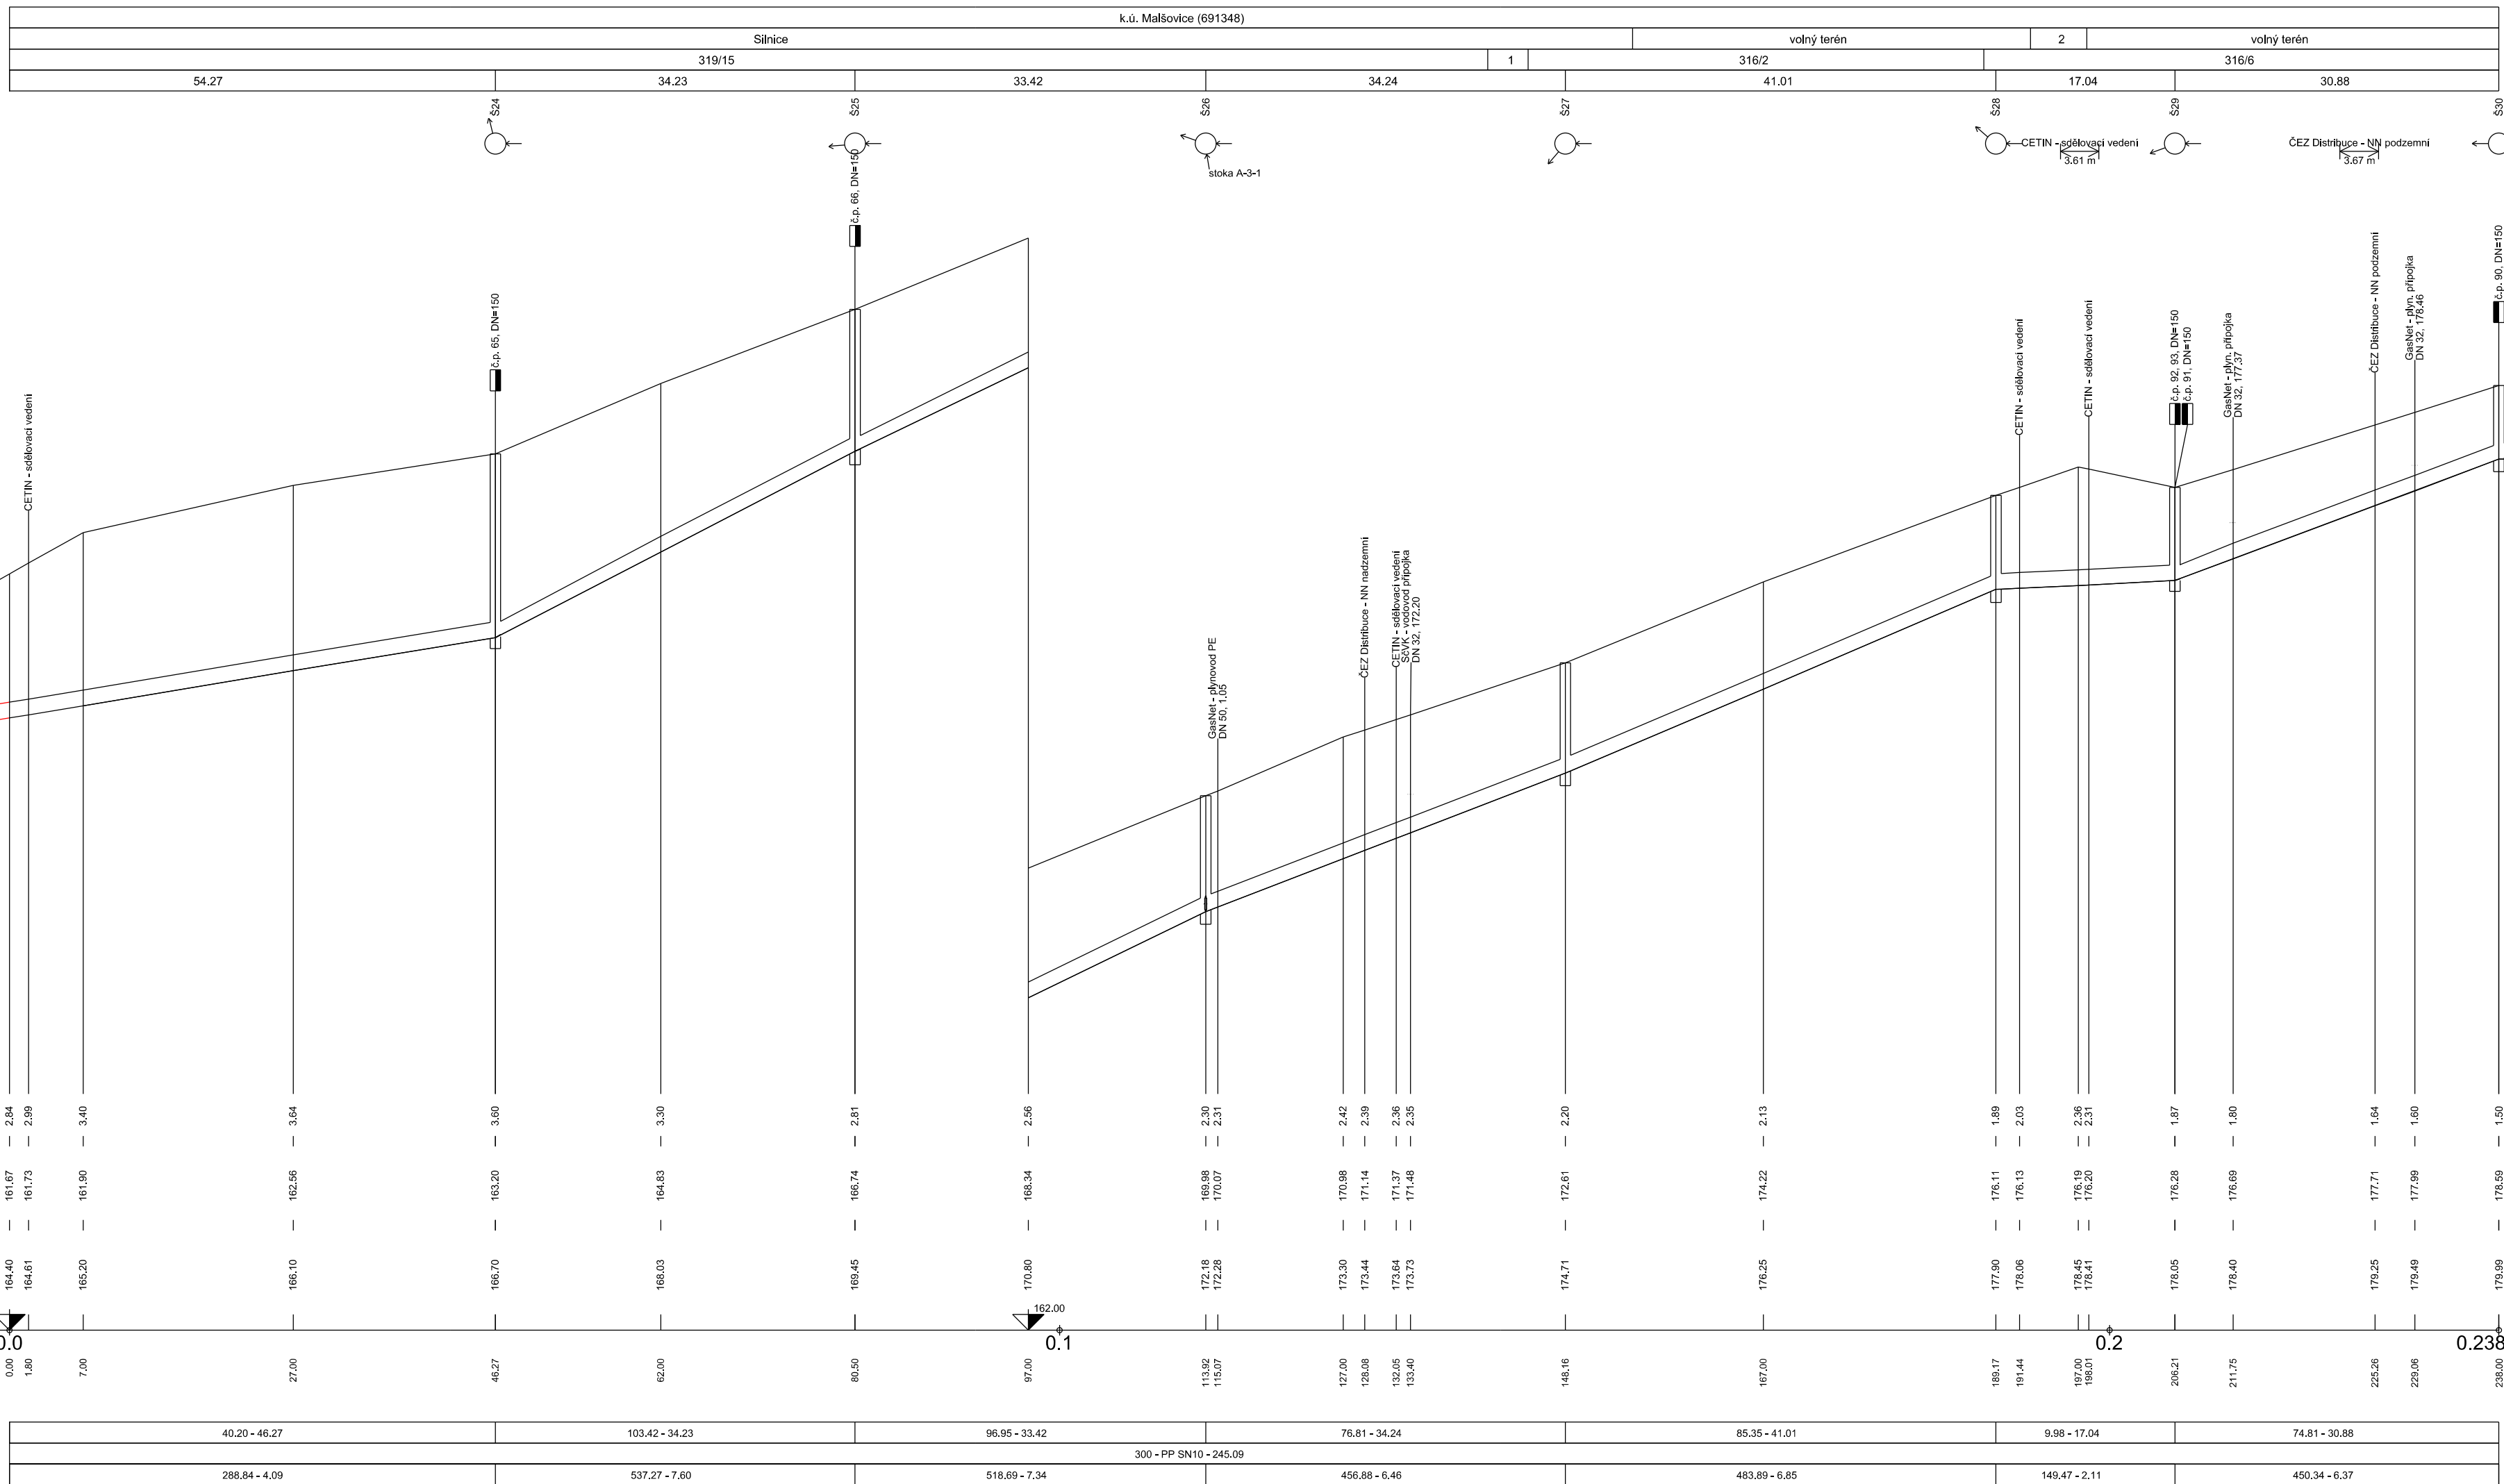

LEGENDA:

- 1) 906/3
- 2) Silnice

Poznámka:
Kanalizační stoky a kanalizační přípojky musí být provedeny podle vyhlášky 428/2001 Sb. ve znění pozdějších předpisů v celém rozsahu.
Ochranná pásma vymezuje zákon č. 274/2001 Sb. § 23.
Ochranná pásma kanalizační stoky jsou vymezena vodorovnou vzdáleností od vnějšího lince stěny potrubí na každou stranu:
a) do průměru 500mm včetně jsou 1,5m
Nad potrubím kanalizace uloženým v zemi bude umístěna informační síť s označením (zelená barva).
Montáž provádět dle technického manuálu výrobce jednotlivých komponentů.
Pokládku potrubí začít od místa napojení (nejnižší místo) a dále pokračovat proti směru toku.
Před zahájením výkopových prací bude provedeno vytyčení stávajících inženýrských sítí na místě stavby v terénu!
Inženýrské sítě jsou zakresleny v podélném profilu pouze orientačně. Jejich umístění a hloubka uložení budou upřesněny v rámci vytyčení před realizací stavby a základě zkrəsů a podmínek ve vyjádření jejich správců.
V případě nejjasnosti budou provedeny kopané sondy k upřesnění polohy a hloubky uložení stávajících inženýrských sítí.

- Výkop a úpravy dna
 - Při výkopu dna se má postupovat proti sklonu stoky.
 - Při výkopu je nutné zajistit osu a výškové uložení stoky.
 - Při výkopu musí být zajištěna stabilita stěny vzhledem nebo ryhováním.
 - Ze dna rýhy musí být odstraněny všechny nerovnosti.
 - Dno rýhy musí být upraveno do předepsaného sklonu a tvaru.
 - Pokud bylo dno rýhy porušeno mrazem, vodou nebo nakypěním, musí být tato vrstva odstraněna a nahrazena vhodným ztuhlutým materiálem - např. betonem třídy min. B 7,5, pískem, štěrky - a to v pási šířce rýhy.
 - Výškovostnosti nebo odstraňené vrstvy nesmí být započítána do tloušťky podkladového lože nebo podkladní betonové desky.
 - Je-li dno výkopu pod hladinou podzemní vody nebo pokud je nutné chránit dno před rozbahněním v jílovitých horninách, provede se ve dně drenáž se štěrkovým obšypem vhodné zrnitosti (voda z drenáže odtéká bud gravitačně nebo je odčerpávána z jímek se zaustěním drenáže).
 - Funkce drenáže ve dně rýhy končí po vybudování stoky (nesmí se napojit do vybudované stoky!)

Členění stavby:

SO 01	Zkapacitnění ČOV Malšovice
SO 02	ČSOV 1 Malšovice
SO 03	ČSOV 2 Malšovice
SO 04	Kanalizace – gravitační řady
SO 05	Kanalizace – V1 a V2
SO 06	Přípojka NN ČSOV 1
SO 06	Přípojka NN ČSOV 2

AZ CONSULT, spol. s r.o.

Číslo zakázky 223/13

Výrobek uvolněn k použití

Datum.....06.2020.....③

VÝŠKOVÝ SYSTÉM: B.p.v

Revize č.1 z 06/2020

Odpov. proj.: Ing. Martin David Vypracoval: Andreas Schmidt Kontroloval: Ing. Martin David Kraj: Ústecký Místo: Malšovice Objednatel: Obec Malšovice, Malšovice 16, 405 02 Děčín 2		A ZCONSULT® spol. s r. o. Klášská 12, 400 01 Ústí nad Labem Tel.: 475 240 888 Tel./fax.: 475 240 864 E-mail: azconsult@azconsult.cz ČSN EN ISO 9001	
Akce: Malšovice - Kanalizace a ČOV II. etapa		Zn. souboru: ... Stupeň: DPS Formát: 4 x A4 Č. zak.: 223/13 Č. paré : Datum: VII. 2014 Měřítko: 1: 500 / 1:100 Č. přílohy: D.04.4	
Výkres: Podélný profil stoky A-3			
DOKUMENTACI LZE UŽÍVAT POUZE VE SMYSLU PŘÍSLUŠNÉ SMLOUVY O DÍLO, KOPIJOVÁNÍ A ROZŠÍŘOVÁNÍ POUZE PO PŘEDCHOZÍM SOUHLASU AZ CONSULT spol. s r. o.			