

ÚZEMÍ
POVRCH ÚZEMÍ
PARCELNÍ ČÍSLO

Podélný profil
výtláčného řadu V1

MĚŘÍTKO 1:1000 / 1:100

KÓTA UPRAVENÉHO TERÉNU


HLOUBKA VÝKOPU

KÓTA DNA POTRUBÍ

KÓTA TERÉNU

STANIČENÍ [Km],[m]

SKLON [promile] - DÉLKA [m]
DN [mm] - MATERIÁL - DÉLKA [m]

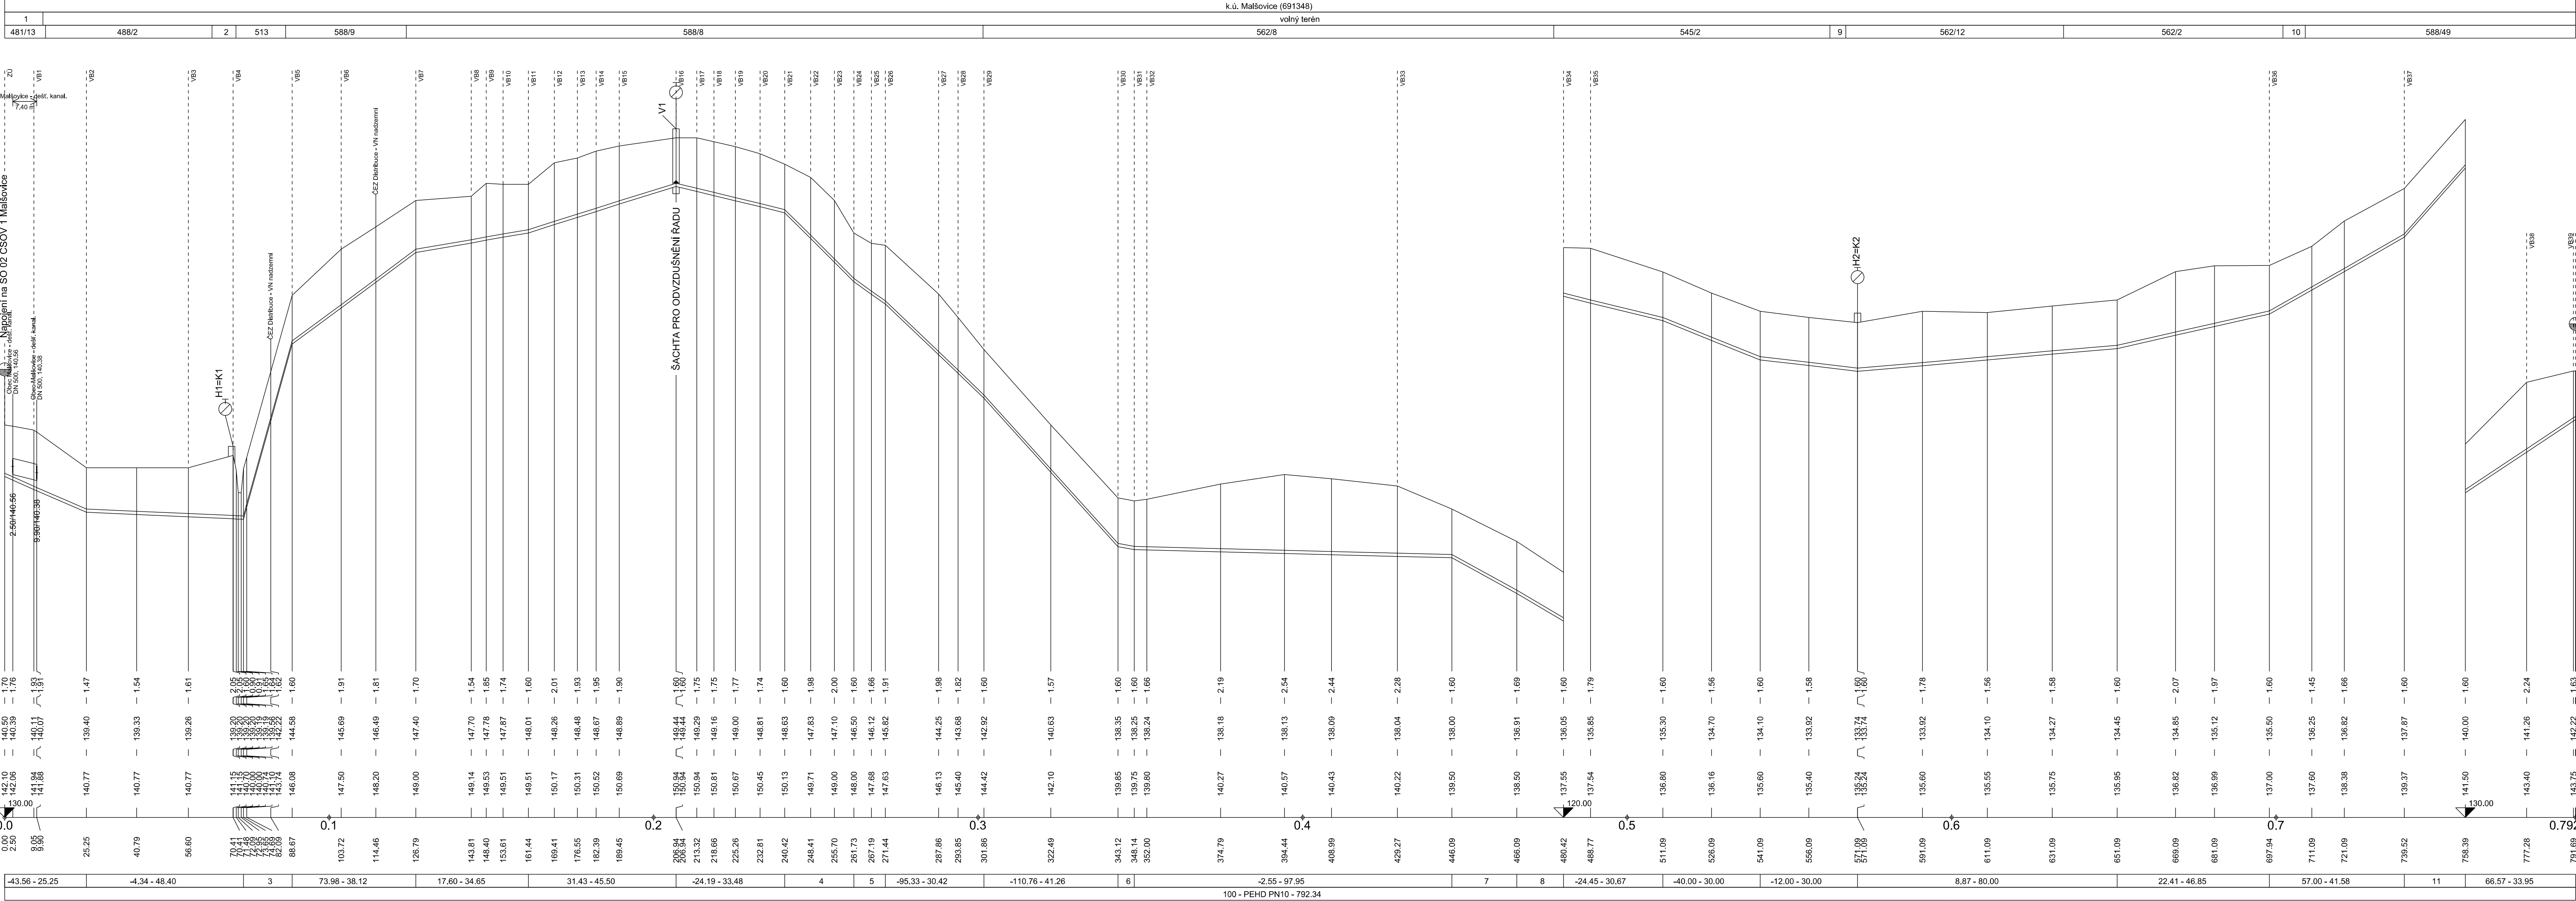

LEGENDA:

- silnice
- Kanalizační stoky a kanalizační přípojky musí být provedeny podle vyhlášky 428/2001 Sb. ve znění pozdějších předpisů v celém rozsahu.
- Ochranné pásma vymezuje zákon č. 274/2001 Sb. § 23.
- Ochranná pásma kanalizační stoky jsou vymezena vodorovnou vzdáleností od vnějšího lince stěny potrubí na každou stranu: a) do průměru 500mm včetně jsou 1,5m
- Nad potrubím kanalizace uloženém v zemi bude umístěna informační síť s označením (zelená barva).
- Montáž provádět dle technického manuálu výrobce jednotlivých komponentů.
- Pokládka potrubí začít od místa napojení (nejnižší místo) a dále pokračovat proti směru toku.
- Před zahájením výkopových prací bude provedeno vytyčení stávajících inženýrských sítí na místě stavby v terénu!
- Inženýrské sítě jsou zakresleny v podélném profilu pouze orientačně. Jejich umístění a hloubka uložení budou upřesněny v rámci vytyčení před realizací stavby a základě zakreslu a podmínek ve vyjádření jejich správců.
- V případě nejistoty budou provedeny kopané sondy k upřesnění polohy a hloubky uložení stávajících inženýrských sítí.
- Výkop a úpravy dna
 - Při výkopu dna se má postupovat proti sklonu stoky.
 - Při výkopu je nutné zajistit osu a výškové uložení stoky.
 - Při výkopu musí být zajištěna stabilita stěny pažením nebo ryhováním.
 - Ze dna rýhy musí být odstraněny všechny nerovnosti.
 - Dno rýhy musí být upraveno do předepsaného sklonu a tvaru.
 - Pokud bylo dno rýhy porušeno mrazem, vodou nebo bylo nakypřené, musí být tato vrstva odstraněna a nahrazena vhodným ztuhlým materiálem - např. betonem třídy min. B 7,5, pískem, štěrkem - a to v celé šířce rýhy.
 - Výška nerovnosti nebo odstraněné vrstvy nesmí být započítána do tloušťky podkladového lože nebo podkladní betonové desky.
 - Je-li dno výkopu pod hladinou podzemní vody nebo pokud je nutné chránit dno před rozbarvením v jílovitých horninách, provede se ve dně drenáž se šterkovým obšypem vhodné zrnitosti (voda z drenáže odtéká buď gravitačně nebo je odčerpávána z jímek se závládním drenážem).
 - Funkce drenáže ve dně rýhy končí po vybudování stoky (nesmí se napojit do vybudované stoky!)

Členění stavby:

- SO 01 Zkapacitnění ČOV Malšovice
- SO 02 ČSOV 1 Malšovice
- SO 03 ČSOV 2 Malšovice
- SO 04 Kanalizace – gravitační řady
- SO 05 Kanalizace – V1 a V2
- SO 06 Přípojka NN ČSOV 1
- SO 06 Přípojka NN ČSOV 2

AZ CONSULT, spol. s r.o.

Číslo zakázky.....**223/13**

Výrobek uvolněn k použití

Datum.....**06.2020**

VÝŠKOVÝ SYSTÉM: B.p.v.
Revize č.1 z 06/2020

Odpov. proj.:	Ing. Martin David
Vypracoval:	Andreas Schmidt
Kontroloval:	Ing. Martin David
Kraj:	Ústecký
Místo:	Malšovice
Objednatel:	Obec Malšovice, Malšovice 16, 405 02 Děčín 2

**Malšovice -
Kanalizace a ČOV II. etapa**

Podélný profil stoky "V1"

Zn. souboru: ...

Stupeň: DPS	Formát: 6 x A4
Č. zak.: 223/13	Č. paré:
Datum: VII. 2014	
Měřítka: 1: 1000 / 1:100	Č. přílohy: D.05.1

DOKUMENTACI LZE UŽÍVAT POUZE VE SMYSLU PŘÍSLUŠNÉ SMLOUVY O DÍLO. KOPIROVÁNÍ A ROZŠÍŘOVÁNÍ POUZE PO PŘEDCHOZÍM SOUHLASU AZ CONSULT spol. s r.o.