


POZNÁMKA:

- LPS III DLE ČSN EN 62305-3 ed.2
INSTALACE LPS PODLE POŽADAVKŮ CITOVANÉ NORMY A SOUVISEJÍCÍCH NÁRODNÍCH PŘEDPISŮ
POČET STROJENÝCH JÍMACŮ: 4x
HROMOSVODNÍ SOUSTAVA IZOLOVANÁ OD STAVBY VE SMYSLU ČSN EN 62305-3 ed. 2, čl. 5.3.2 a čl. E.5.1.2
-ZÁKLADOVÝ ZEMNIČ STROJENÝ, TYPU B DLE ČSN EN 62 305 ed.2, ČL. E.5.4.2.2,
TVORENÝ PÁSKEM FeZn 30x4
-PODROBNĚJŠÍ POŽADAVKY NA PROVEDENÍ UZEMNĚNÍ VIZ ČSN 33 2000-5-54 ed.3, PŘÍLOHA C.4 A ČSN EN 62 305 ed.2, ČL. E.5.4.3.2 A 5.4.3.4
-Z UZEMNĚNÍ BUDOU VYTAŽENY SAMOSTATNÉ VÝVODY PRO JEDNOTLIVÉ JÍMACÍ STOŽÁRY
-VÝVODY BUDOU PROVEDENY ŽÁROVÉ ZINKOVANÝM DRÁTEM FeZn Ø 10mm
PODROBNĚJŠÍ POŽADAVKY NA PROVEDENÍ OCHRANY VIZ ČSN 33 2000-5-54 ed.3 př. C.4, ČSN EN 62 305 ed.2 čl. E.5.6.2.2.1 a čl. E.5.6.2.2.2
-CELKOVÝ ODPOR UZEMŇOVACÍ SOUSTAVY BY NEMĚL PŘEKROČIT HODNOTU 10Ω
-JÍMACÍ STOŽÁR VETKNUTÝ JT1, JT2, JT3, JT4 ML 17 DD +3m NÁSTAVBA, ÚPRAVA AMAKO
-KOTVENÍ V ZEMI DLE POŽADAVKU VÝROBCE
-V MÍSTĚ NAPOJENÍ ZEMNICE NA JÍMACÍ STOŽÁR POUŽÍT ZKUŠEBNÍ SVORKU + ČÍSELNÉ OZNAČENÍ
-PŘI REALIZACI SE DOPORUČUJE PROVÁDĚT FOTODOKUMENTACI PROVEDENÍ UZEMNĚNÍ
-DLE POŽADAVKU ČSN EN 62305-3 ed. 2, čl. E.4.1 BY MĚLA MONTÁŽNÍ FIRMA ZNÁT ZÁSADY SPRÁVNÉ MONTÁŽE
-NEDÍLNOU SOUČÁSTÍ TĚTO VÝKRESOVÉ ČÁSTI JE TECHNICKÁ ZPRÁVA

LEGENDA POUŽITÝCH ZNAČEK

- STROJENÝ ZEMNIČ, ULOŽENÝ V BETONU
PÁSEK FeZn 30x4 mm, S VRSTVOU ZINKU min. 70um
VODIVÝ SPOJ DLE POŽADAVKŮ ČSN EN 62 305 ed.2, ČL. E.4.3.3
JÍMACÍ STOŽÁR JT1, JT2, JT3, JT4 VETKNUTÝ TYP ML 17 DD + 3m NÁSTAVBA JT

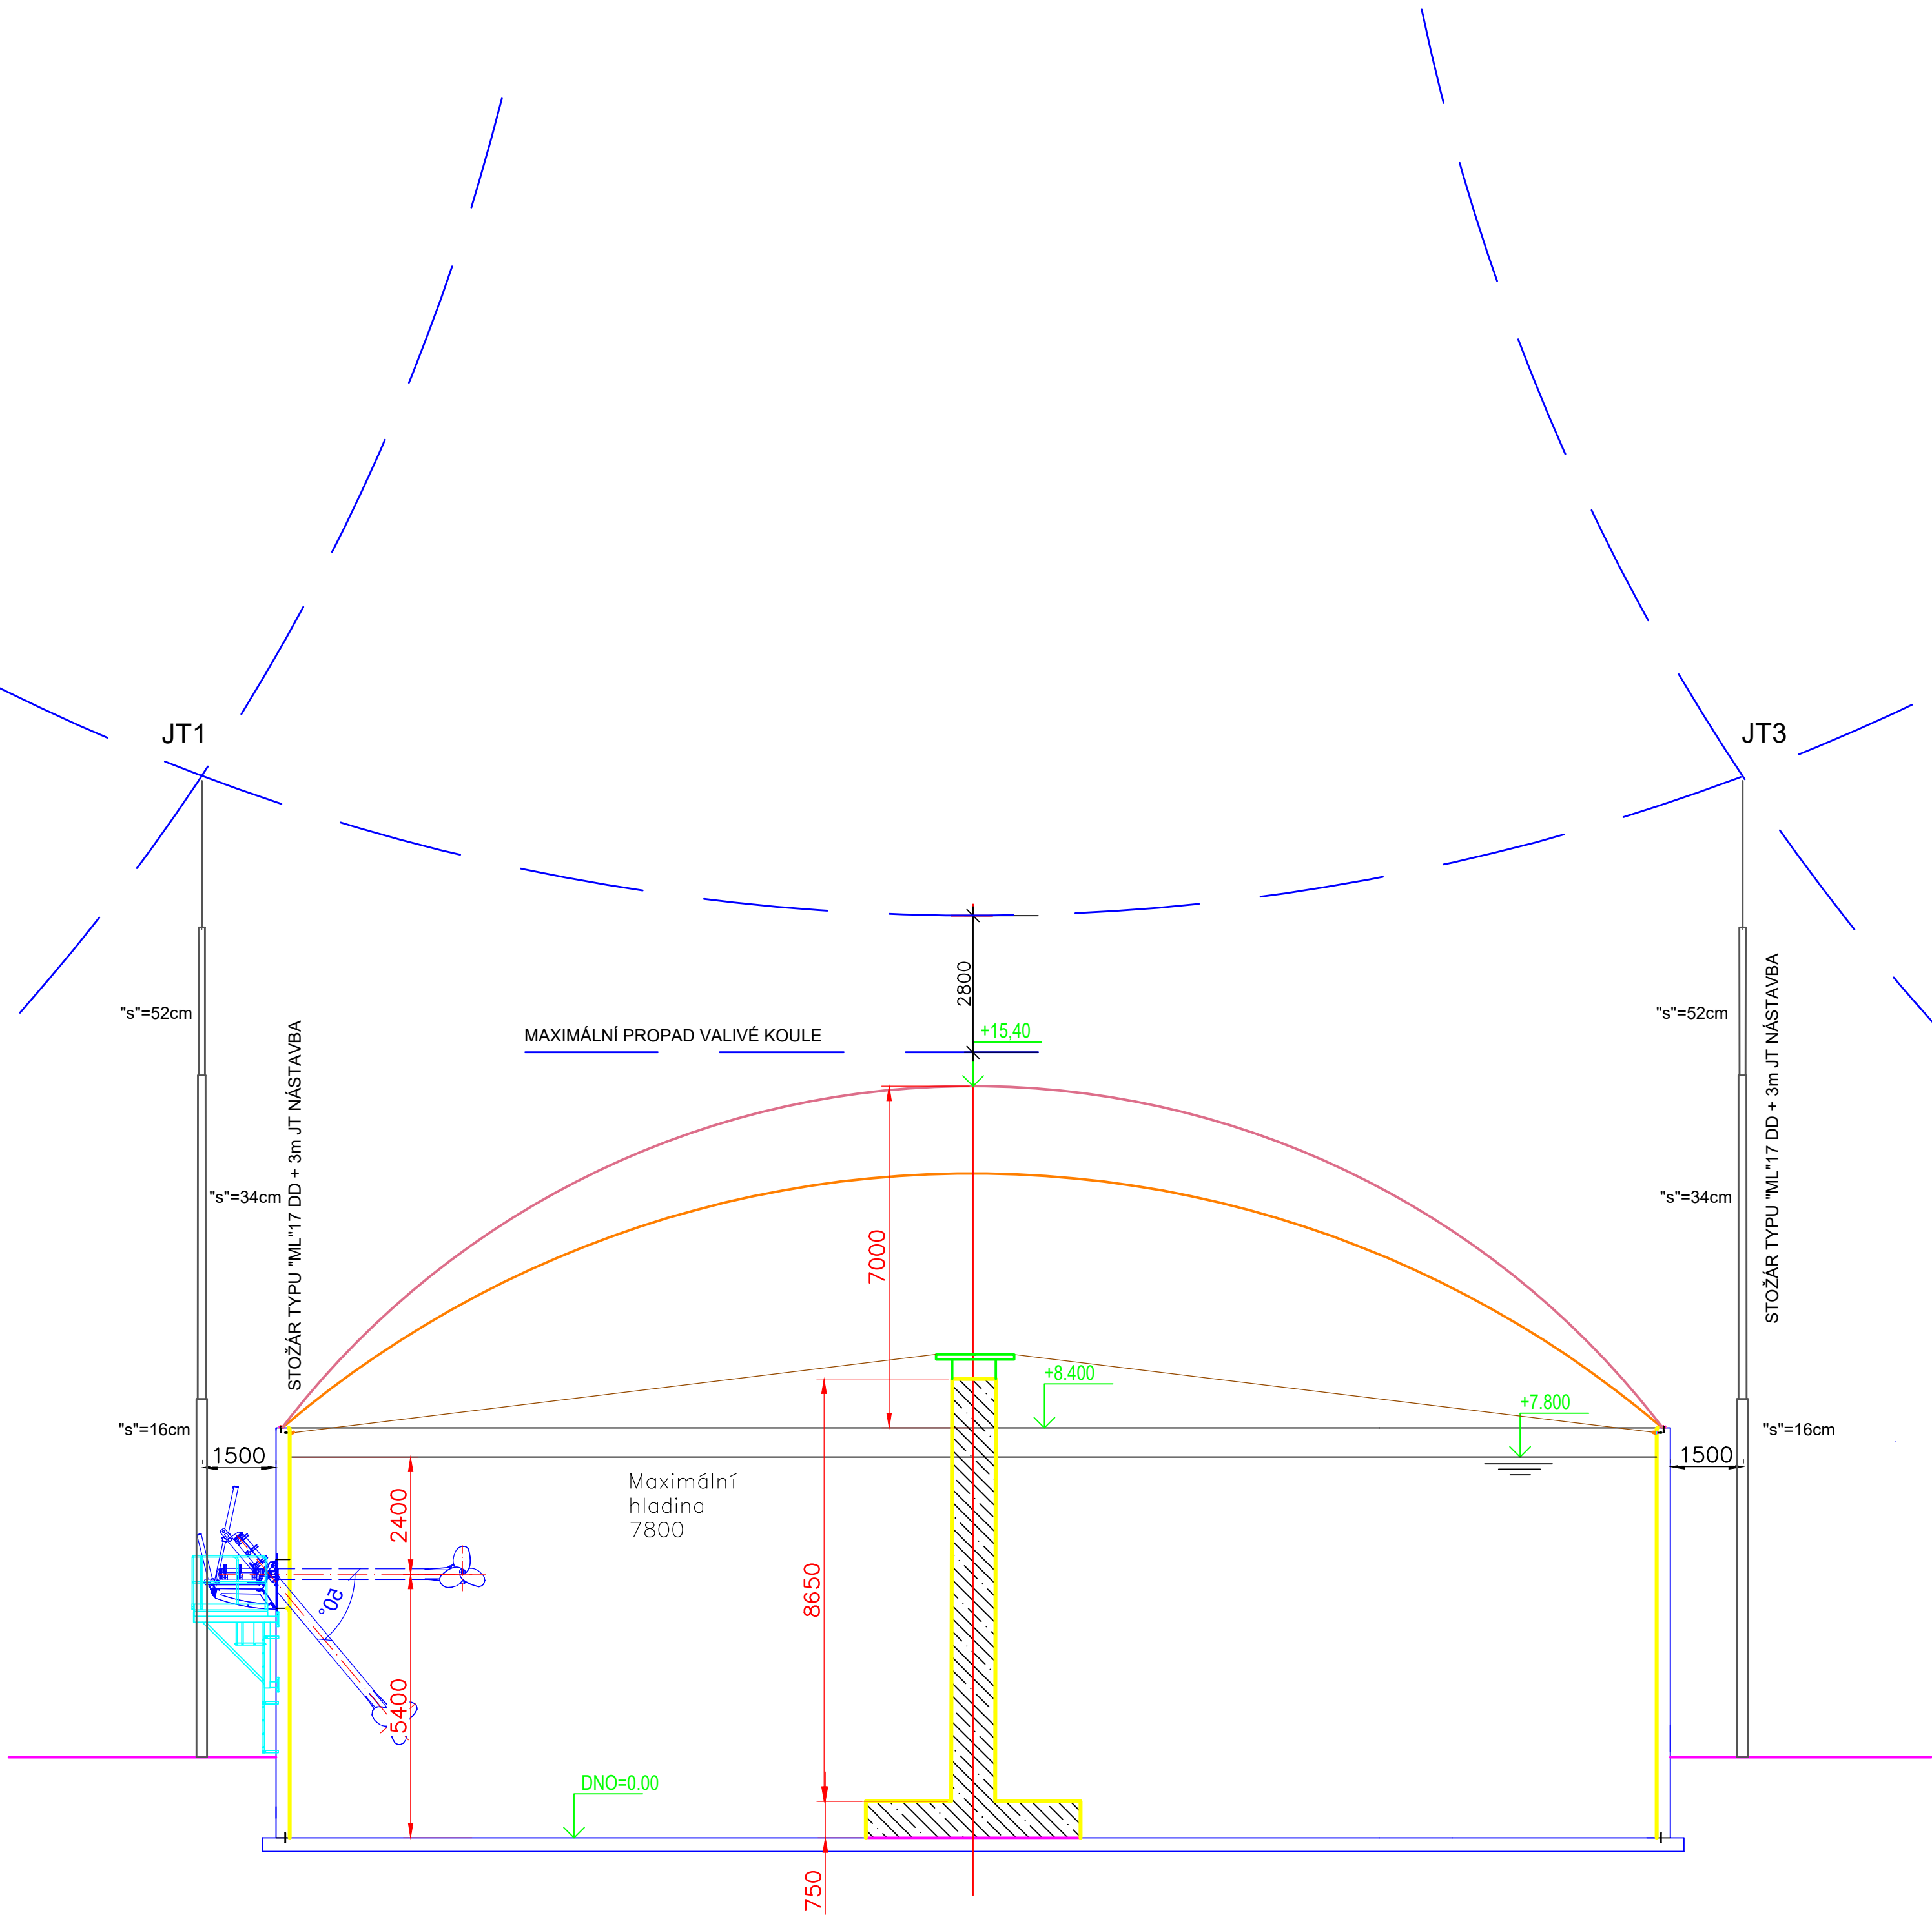

POZNÁMKA:

PŘED ZAHÁJENÍM ZEMNÍCH PRACÍ POŽÁDAT SPRÁVCE INŽENÝRSKÝCH SÍTÍ O JEJICH PŘESNÉ VYTÝČENÍ A DOZOR NAD NIMI.

Změna	Datum	Poslední	Revize	Schválil

 <i>www.farmtec.cz</i>				Číslo výřisku	
hlavní projektant	projektant	vypracoval	schválil	FARMTEC a.s. oblastní ředitelství Litomyšl Zámecká 218 570 01 Litomyšl tel: 381 491 311, fax: 381 491 312 e-mail: litomysl@farmtec.cz	
Ing. L. Likař	Ing. J. Klusof	Bc. Jiří Novotný	Ing. J. Věneček		
21.05.2025					
kraj	Vysočina	okres	Žďár nad Sázavou		
obec	Vysoké				
stavebník	AGRO - Měřín a.s.				
akce	VYSOKÉ Koncový sklad BPS			stupeň	DPoS
				datum	05/2025
				formát	12xA4
SO, PS	SO 01 Koncový sklad			zak. číslo	1220015812
				měřítko	1:100
obsah	Dispoziční řešení LPS - Řez C-C			č. výkresu	D.1.2.4.4
Tento výkres je duševním vlastnictvím Farmtec a.s. a bez jeho souhlasu nesmí být kopírován nebo zpřístupněn třetí osobě!					