


STŘEŠNÍ KRYTINA – SKLÁDANÁ BETONOVÁ TAŠKOVÁ

STŘEŠNÍ PLECHOVÁ KRYTINA HLADKÁ – ŠABLONY

0,5%
→
PODOKAPNÍ PÓLKULATÉ DEŠŤOVÉ ŽLABY (OKAPY) S KRUHOVÝM
SVODY (SPÁD ŽLABŮ MIN. 0,5%)

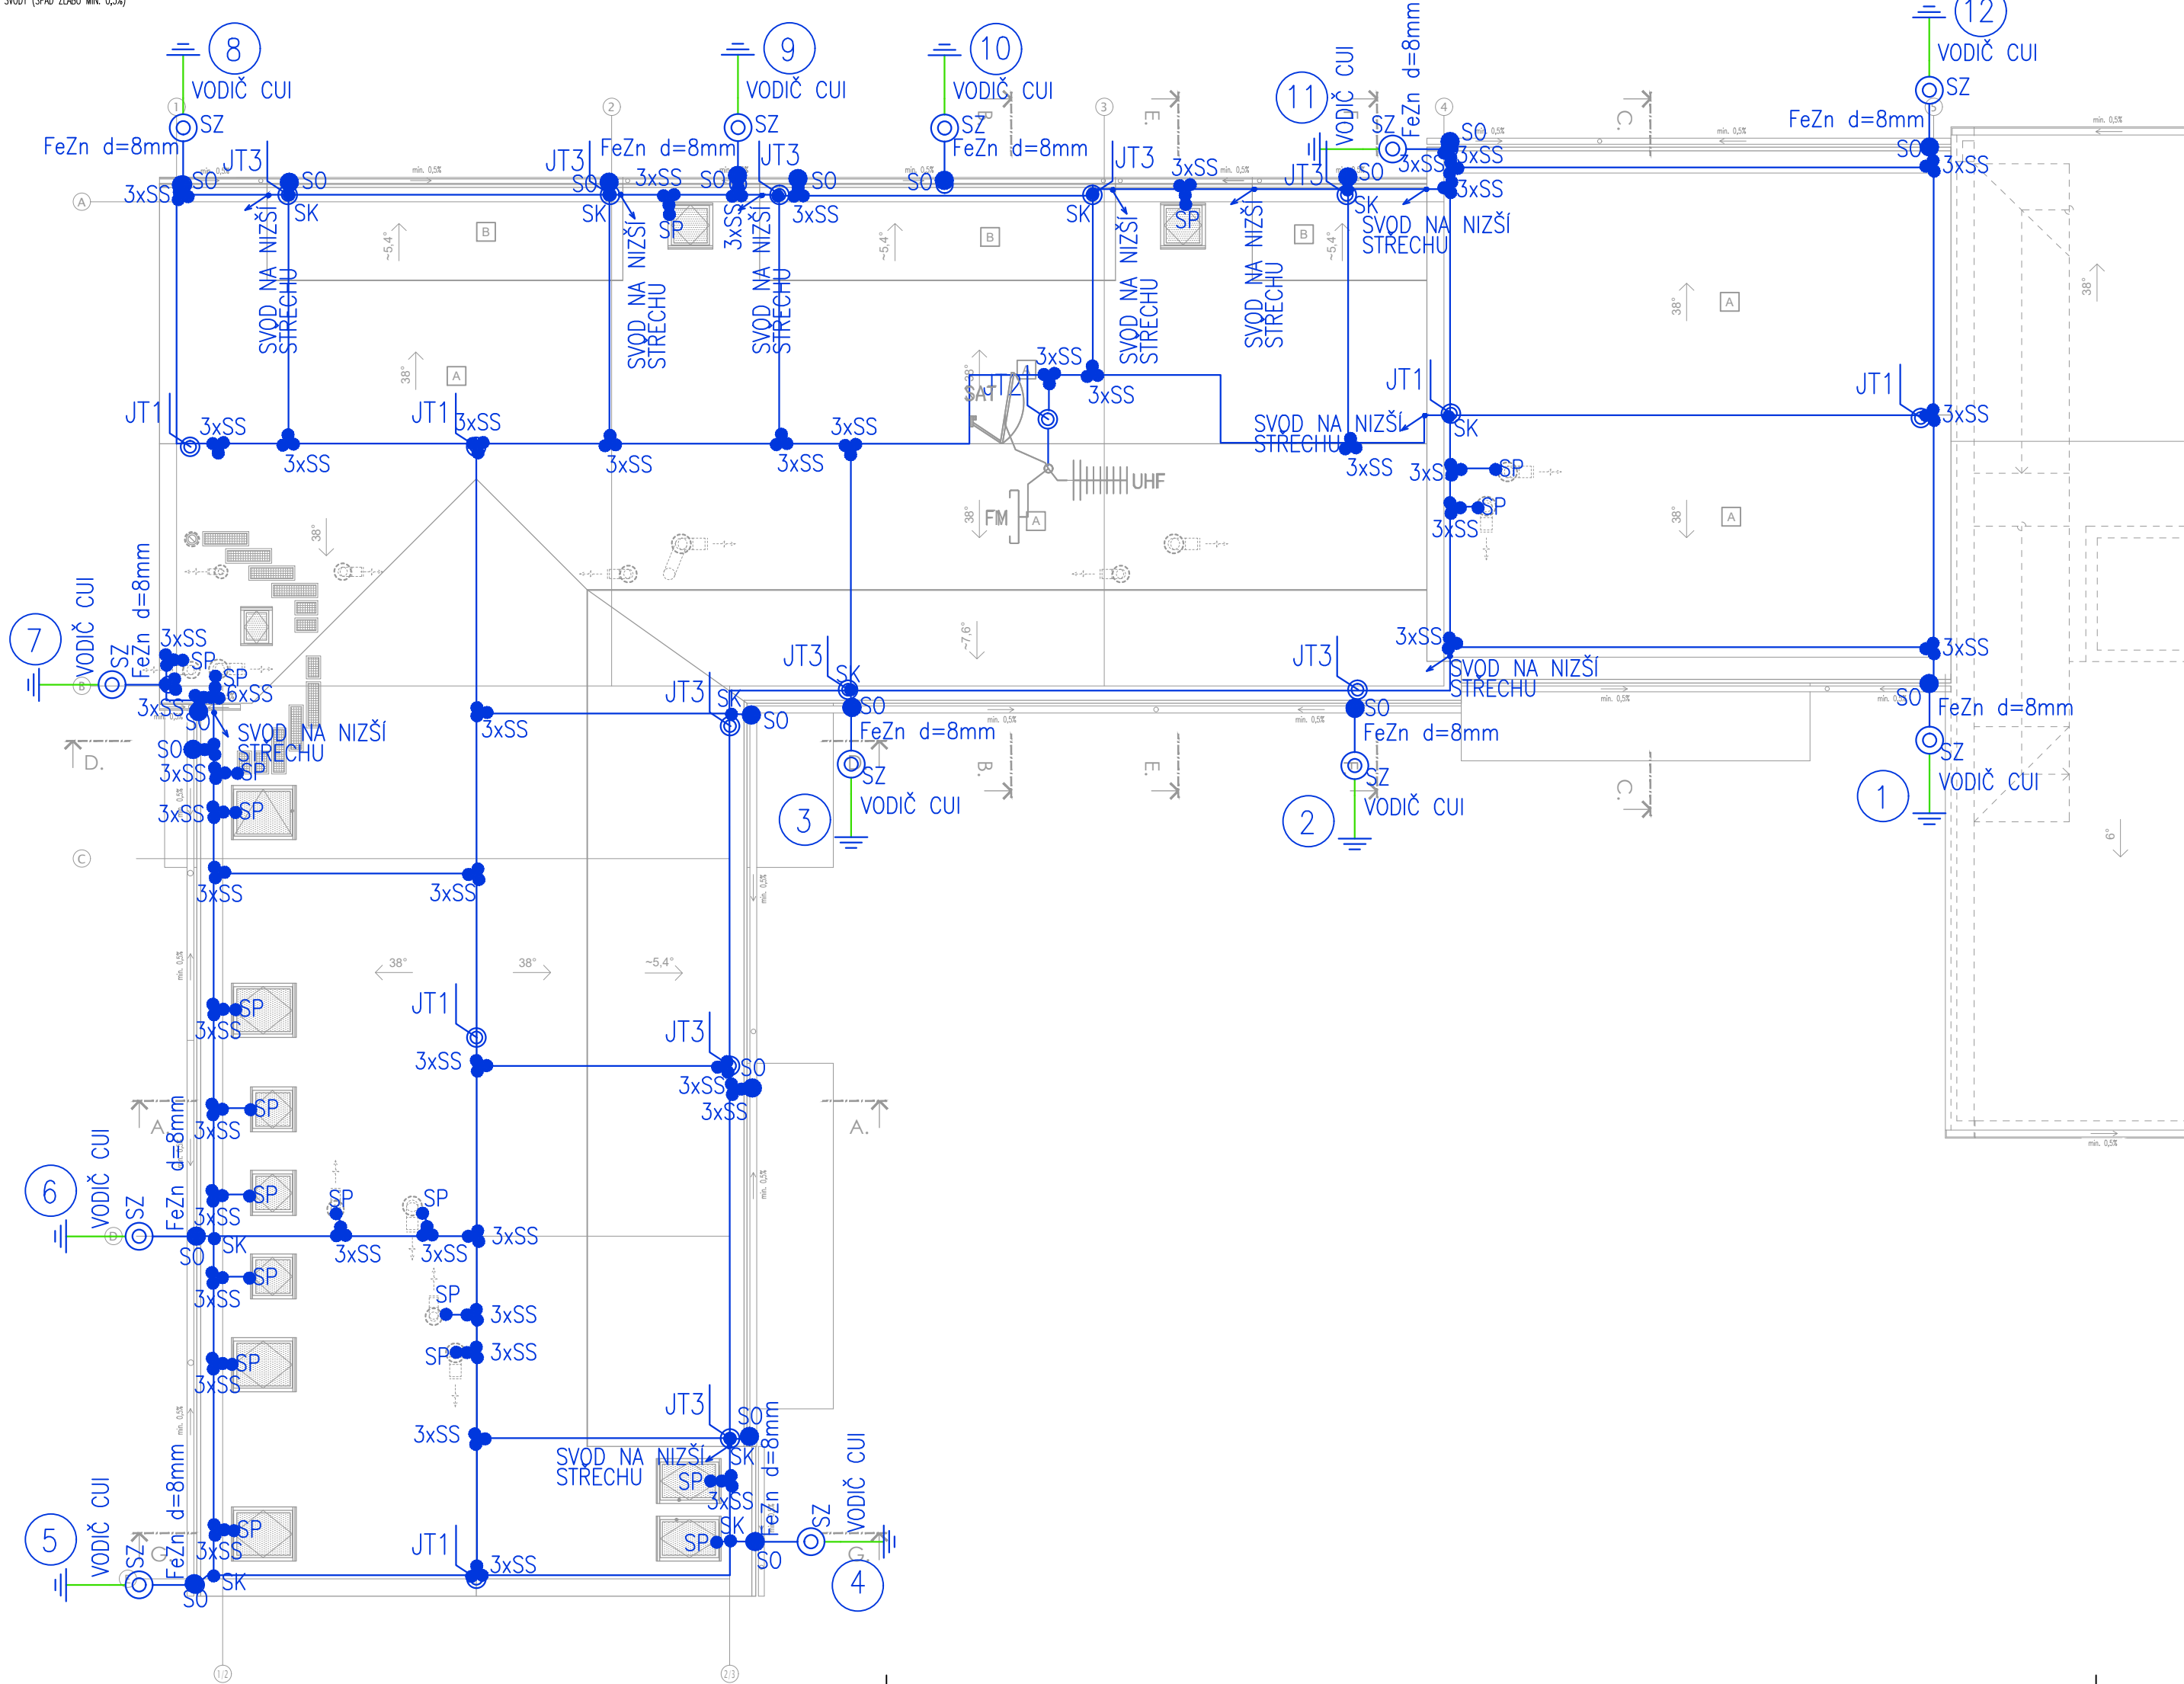

HROMOSVODOVÝ SVOD-DRÁT FeZn d=8mm VEDENÝ PO FASÁDĚ
NA PRÍCHÝTKÁCH DO ZATEPLENÉ ZDI KE ZKUŠEBNÍ SVORCE OSAZENÉ
cca 3m NAD TERÉNEM. OD ZKUŠEBNÍCH SVORCE BUDOU VEDENY IZOLOVANÉ VODIČE CUI
DĚLKY 3m NAD TERÉNEM, KTERÉ BUDOU PŘIVĚDENY K UZEMŇOVACÍMU PÁSKU FeZn 30x4mm.
NA UZEMŇOVACÍ PÁSEK FeZn 30x4mm BUDOU NAPOJENY POMOCÍ NEREZOVÝCH SVORCE
PÁSEK/DRÁT S MEZI DESTIČKOU
SVORKY PÁSEK/DRÁT S MEZI DESTIČKOU BUDOU ZABANDÁŽOVÁNY A OPATŘENY ASFALTOVÝM ZALITÍM.

VODIČ FeZn d=8mm, VEDEN NA HŘEBENU TAŠKOVÉ STŘECHY NA PODPĚRÁCH PRO HŘEBEN, V PLOŠE STŘECHY NA PODPĚRÁCH PRO BETONOVOU TAŠKOVOU KRYTINU. NA PLECHOVÉ STŘEŠE SE SKLONEM 5 NA PODPĚRÁCH BETON/PLAST

- | | |
|-------|--|
| ● SP | SVORKA PŘIPOJOVACÍ |
| ● SS | SVORKA SPOJOVACÍ |
| ● SO | SVORKA OKAPOVÁ |
| ● SK | SVORKA KŘÍŽOVÁ |
| ◎ SZ | SVORKA ZKUŠEBNÍ |
| ^ OÚ | OCHRANNÝ ÚHELNIK |
| <hr/> | |
| JT1 | JÍMACÍ TYČ l=1m, JÍMACÍ TYČ NA HŘEBEN STŘECHY |
| JT2 | JÍMACÍ TYČ l=2,0m, SLOŽENÁ Z JÍMAČE GFK/AI S ADAPTÉREM PRO JÍMACÍ HROT+ NEREZ JÍMACÍ HROT l=1000mm S NEREZ SVORKOU S MEZIDESTIČKOU+2ks DRŽÁKŮ PRO PŘÍPEVNĚNÍ K ANTÉNĚ + 1ks IZOLAČNÍ VZPĚRY GFK/AI S NEREZ SVORKOU S MEZIDESTIČKOU |
| JT3 | JÍMACÍ TYČ TVOŘENÁ DRÁTEM FeZn d=10mm VYHNUTÝM 700mm NAD STŘECHU + 4x SVORKA SS |

PROVEDENÍ HROMOSVODU DLE ČSN EN 62305, ČÁST 1-4, EDICE 2 – "OCHRANA PŘED BLESKEM"

JÍMACÍ ZAŘÍZENÍ –

- soustava provedena pomocí vodiče FeZn d=8mm
- svody napojit na uzemnění
- zemní spoje opatřit 2x antikoročním nátěrem

ZEMNÍ PŘECHODOVÝ ODPOR – max. 2 OHMY

ANTIKOROZNÍ NÁTĚR UZEMŇOVACÍHO MATERIÁLU NA PŘECHODU ZE ZEMĚ A V MÍSTECH SPOJŮ.

R1	—	—	—
ČÍSLO	DATUM	POPIS	VYPRACOVAL
REVIZE			

VŠECHNA AUTORSKÁ PRÁVA NÁM ZŮSTÁVAJÍ VYHRAZENA. VÝKRES, ČI JEHO ČÁST, MŮŽE BÝT KOPÍROVÁN, NEBO JINÝM ZPŮSOBEM ROZŠÍŘOVÁN, POUZE PO PŘEDCHOZÍM SOUHLASU ZPRACOVATELE.

ZPRACOVATEL PD Ing.Michaela Truhlářová Gregorák 2226/11 373 16 Dobrá Voda u Č.Budějovic IČO : 608 46 135 Tel. : +420 702 056 796 e-mail: truhlarova.michaela@gmail.com	ZODPOVĚDNÝ PROJEKTANT :	RAZÍTKO 
	ING. MICHAELA TRUHLÁŘOVÁ	
	PODPIS :	
	VYPRACOVAL :	PODPIS :
	ING. MICHAELA TRUHLÁŘOVÁ	
	KONTROLOVAL :	
	PODPIS :	

AKCE

NOVOSTAVBA BYTOVÉHO DOMU

na p.č. 2156, 2147, 110/1 k.ú. Dolní Dvořiště

STAVEBNÍ OBJEKT	STUPEŇ PD	DATUM
D.1.4.4. SILNOPROUDÁ ELEKTROINSTALACE	PDPS	07/2021
ČÁST	FORMÁT	MĚŘÍTKO
D.1.4.4. SILNOPROUDÁ ELEKTROINSTALACE	6x A4	1:100
VÝKRES	Č. VÝKRESU	PARÉ Č.
BLESKOSVOD	07	