

EL. SOUSTAVA : 3NPE, AC, 50 Hz, 400/230V, TN-S
OCHRANA DLE ČSN 33:2004-4-41, EDICE 3 :
AUTOMATICKÝM ODPOJENÍM OD ZDROJE (USTÍČKA POJISTKAMI)
OCHRANNÝM PŘÍPOJENÍM
PROUDOVÝM CHRAŇICÍM

* VEŠKERÉ KOVOVÉ PRVKY, OCELOVÉ KONSTRUKCE OKEN A ZÁBRADÍ NUTNO VODIVĚ NÁPOJIT
ROZVODY VEDENÉ NA POKRACÍCH V PEVNÝCH PVC TRUBKÁCH POD OMTIKOU,
V ŽB STŘEPECH V OCHRANNÝCH PVC CHEBNÝCH TRUBKÁCH,
V BETONOVÉ PODLAŽE V PVC PANCEROVÝCH TRUBKÁCH FXPM.

* SVÍTLIDLA V MÍSTNOSTECH S TECHNOLOGIEM NUTNO OSAZOVAT AŽ PO
OSAZENÍ TECHNOLOGIE (VZT, ÚT, ZT).

* VÝŠKY OSAZENÍ VYPÍNAČŮ PŘÍPRAVČŮ A TLAČÍTKOVÝCH OVLADAČŮ:
VÝŠKY OSAZENÍ PŘÍPRAVČŮ 1,5m, SOC. ZÁŘEŽENÍ 1,2m,
VÝŠKY OSAZENÍ PŘÍPRAVČŮ V TECHNICKÝCH MÍSTNOSTECH 1,2m.


* VÝŠKY OSAZENÍ ŽASUVEK
VÝŠKY OSAZENÍ ŽASUVEK V BYTĚCH 0,9m, V TECH. MÍSTNOSTECH 1,2m,
VÝŠKY OSAZENÍ ŽASUVEK V SOC. ZÁŘEŽENÍ, KOUPELNÁCH 1,2m,
V KUCHYNSKÉ LÍNCE 0,5m NAD PODLAHOU A NAD KUCHYNSKOU LÍNKOU
NUTNO NA STAVBĚ UPRĚSNIT S DODAVATELEM KUCHYNSKÉ LÍNKY.

* TYPY SVÍTLIDEL-VZ. LEGENDA SVÍTLIDEL
* VÝŠKA OSAZENÍ SVÍTLIDEL S PÍKTOGRAMY 2,0m NAD PODLAHOU

* ROZVODY V KOUPELNÁCH DLE ČSN 33:2004-7-701, EDICE 2
* ELEKTROINSTALACE BUDE PROVĚDENA S OHLÉDEM NA 33:2000-5-51, ED. 3

* ROZVODY V CHŮC VEDENÉ MIN. 10mm POD OMTIKOU, V PODLAŽE V PVC CHEBNÝCH TRUBKÁCH DO BETONU
VE STŘEPECH V OCHRANNÝCH PVC TRUBKÁCH, S KRYTÍM TRUBKY MIN. 10mm BETONU.
VOLNĚ VEDENÉ KABELY V CHŮC MUSÍ BÝT OCHRÁNĚNY VÝHLÁŠKOU 230/011 Sd.

* KABELY S FUNKČNÍ SPOHOPNOSTÍ PŘI POŽÁRU BUDOU UCHYŠENY
PŘÍPRAVČOVACÍM MATERIÁLEM S FUNKČNÍ SPOHOPNOSTÍ PŘI POŽÁRU
A BUDOU VEDENY MIN. 20cm OD OSTATNÍCH ROZVODŮ.

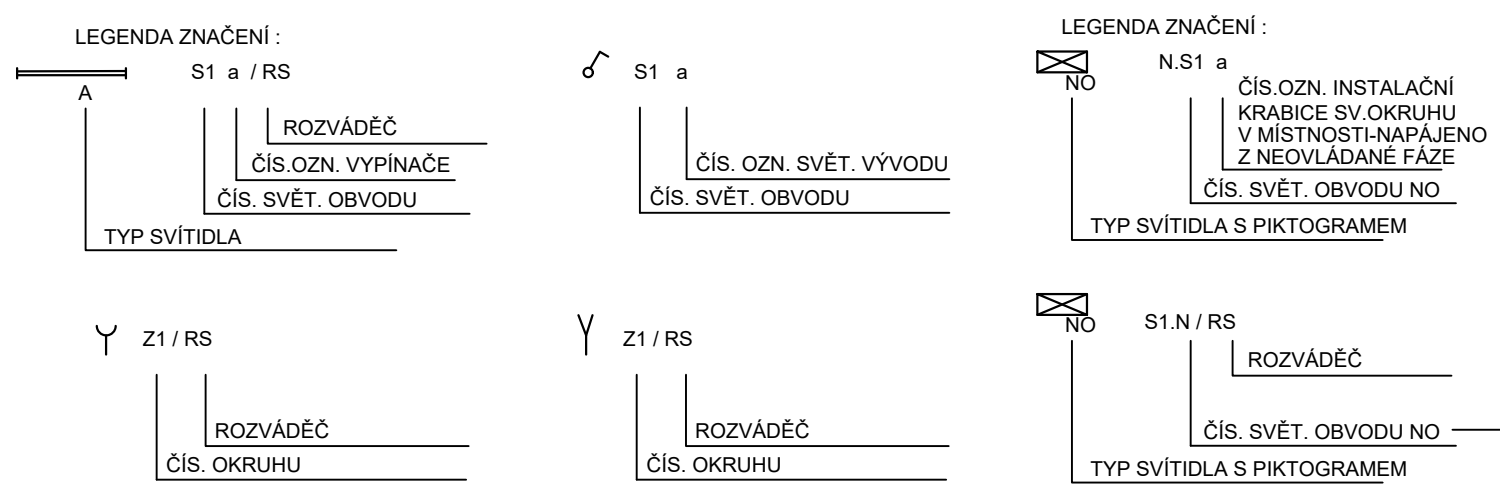

Legenda:

Jednoduchý vypínač 230V/10A, IP44, pod omtiku
Jednoduchý vypínač 230V/10A, IP44, na povrch
Jednoduchý vypínač 230V/10A, IP20, pod omtiku
Střídavý přepínač 230V/10A, IP44, pod omtiku
Střídavý přepínač 230V/10A, IP44, na povrch
Sériový přepínač 230V/10A, IP20, pod omtiku
Sériový přepínač 230V/10A, IP44, pod omtiku
Střídavý přepínač 230V/10A, IP44, na povrch
Křížový přepínač 230V/10A, IP20, pod omtiku
Křížový přepínač 230V/10A, IP44, na povrch
Dvojitý střídavý přepínač 230V/10A, IP20, pod omtiku

Tlačítkový ovladač 230V/10A, IP20, pod omtiku
s orientací ovládacího prvku
Pohybové čidlo pro spínání LED svítidel s elektronickými
předřadky. Montáž na strop prahové osvětlení (10-2000lx),
zpoždění vypnutí (8-30min), IP20, tlumivové připojení, 360°
Detektor pohybu 360°, IP65, pro LED svítidla
s elektronickými předřadky
Pohybové čidlo IP20, montáž na stěnu. Pro spínání
LED svítidel s elektronickými předřadky
s elektronickými předřadky. Výška osazení cca 2m.

Vývod 400V
Vývod 230V
Žásuvka 230V/16A, IP44, na povrch
Žásuvka 400V/16A, IP44, na povrch
Žásuvka 230V/16A, IP20 pod omtiku
Dvojnásobná žásuvka 230V/16A, pod omtiku
Žásuvka 230V/16A, IP44, pod omtiku

Ventilátor
Rámeček dvojnásobný sváře
Rámeček dvojnásobný vodorovný
Rámeček trojnásobný sváře
Rámeček trojnásobný vodorovný
Rámeček čtyřnásobný vodorovný
Rámeček pětinasobný vodorovný


Ovladač pro žaluzie, 230V/10A, IP20
pod omtiku s blokem současného chodu

Rozváděč
Ekvipotenciální připojnice
Ochranné pospojování
TOTAL STOP - výrazný tlačítko elektroinstalace
tlačítko za sklem s antací klíčkem
Požární utěsnění
Společná kabelová trasa
Společná kabelová trasa pro požární bezpečnostní
zařízení
Ohebná PVC trubka v podlaží
Kabelový žlab
Kabelový žlab opatřený opláštěním z kourotěsného materiálu
s funkční schopností při požáru P30-R
Přenosný hasicí přístroj - orientací umístění, přenos
umístění bude stanoveno na stavbě po předání podkladu
od p

REVIZE	OPRAVY	PRŮVOD
R1	-	-
ČÍSLO	DATUM	POPIS

VŠECHNA AUTORSKÁ PRÁVA NÁM ZOSTÁVAJÍ VYHRÁZENA. VÝKRES, O JEDNĚ ČÁSTI, MŮŽE BÝT KOPÍROVÁN, NEBO JINÝM ZPŮSOBEM ROZŠŘOVÁN. PODEPSANÝM PŘEDCHODNÍM ZPŮSOBEM.	ZODPOVĚDNÝ PROJEKTANT: Ing. Michaela Truhlářová PODPIS:	RAJČÍK
OPRAVITEL: PO Ing. Michaela Truhlářová Gregorak 22/011 373 16 Dvůr Krav. v. Č. Budějovice IČO: 608 46 135 Tel.: +420 702 056 796 e-mail: truhlarova.michaela@gmail.com	VYPRACOVANÝ: Ing. Michaela Truhlářová PODPIS: KONTROLOVANÝ: PODPIS:	

AKCE NOVOSTAVBA BYTOVÉHO DOMU na p.č. 2156, 2147, 110/1 k.ú. Dolní Dvořiště	STUPEŇ PO D.1.4.4. SILNOPROUDÁ ELEKTROINSTALACE	DATUM 01/2021
ČÁST D.1.4.4. SILNOPROUDÁ ELEKTROINSTALACE	FORMAT 15x A4	MĚŘITVO 1:100
VÝKRES ELEKTROINSTALACE 1.NP	Č. VÝKRESU 08	PANE. C.

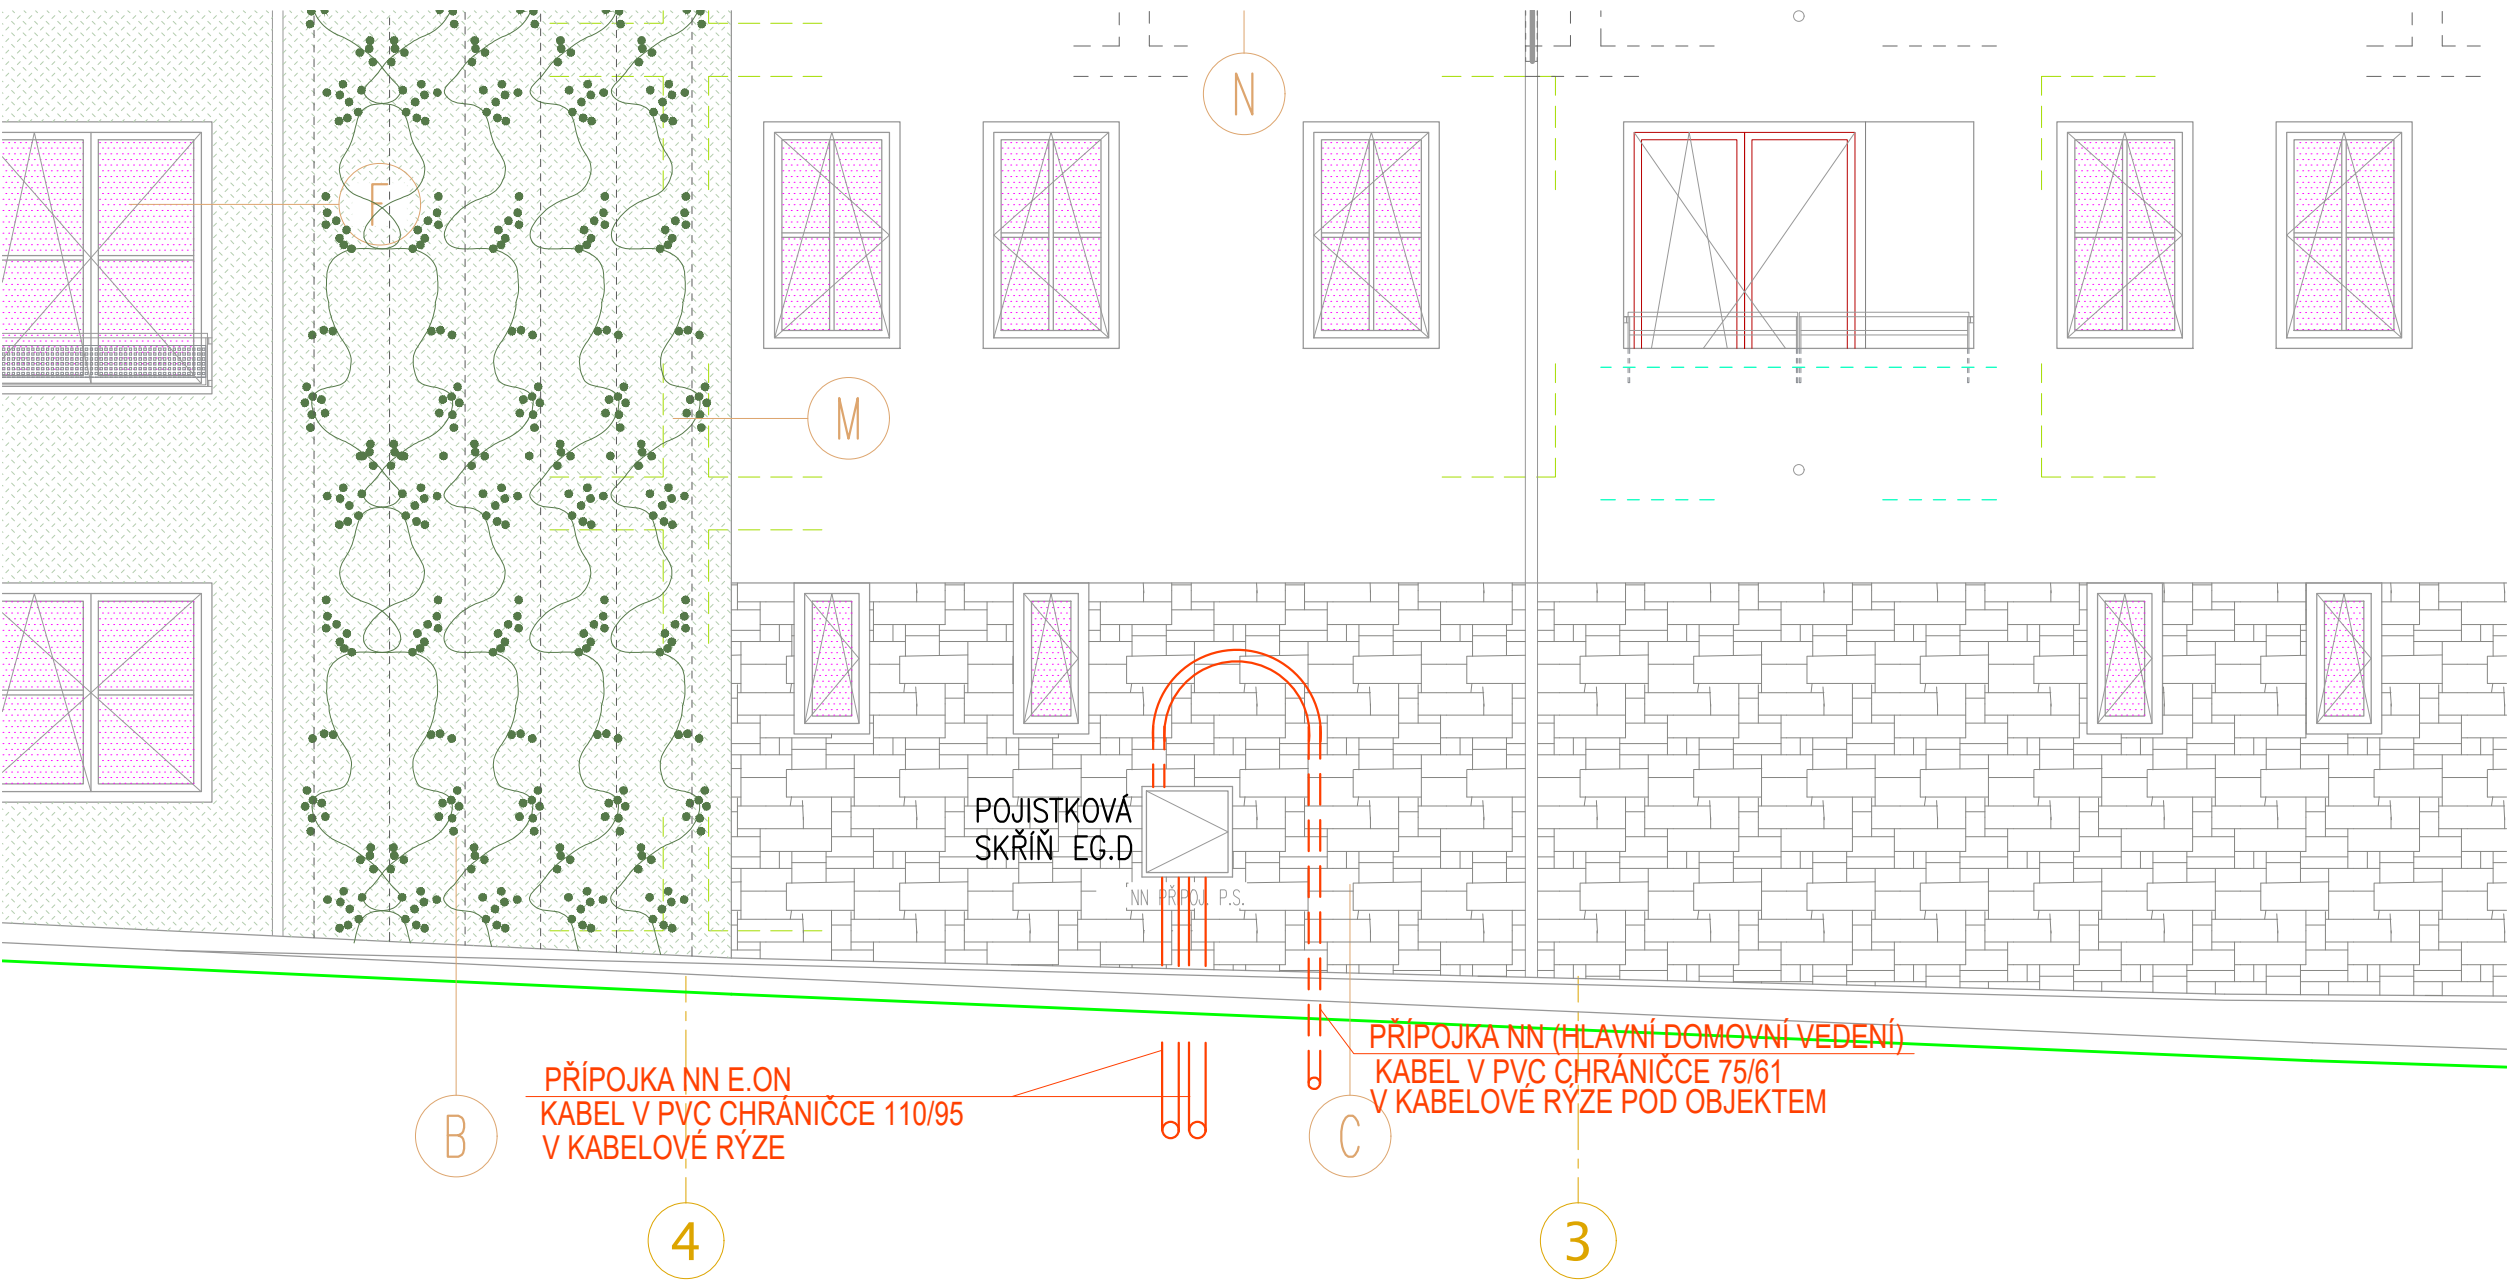


