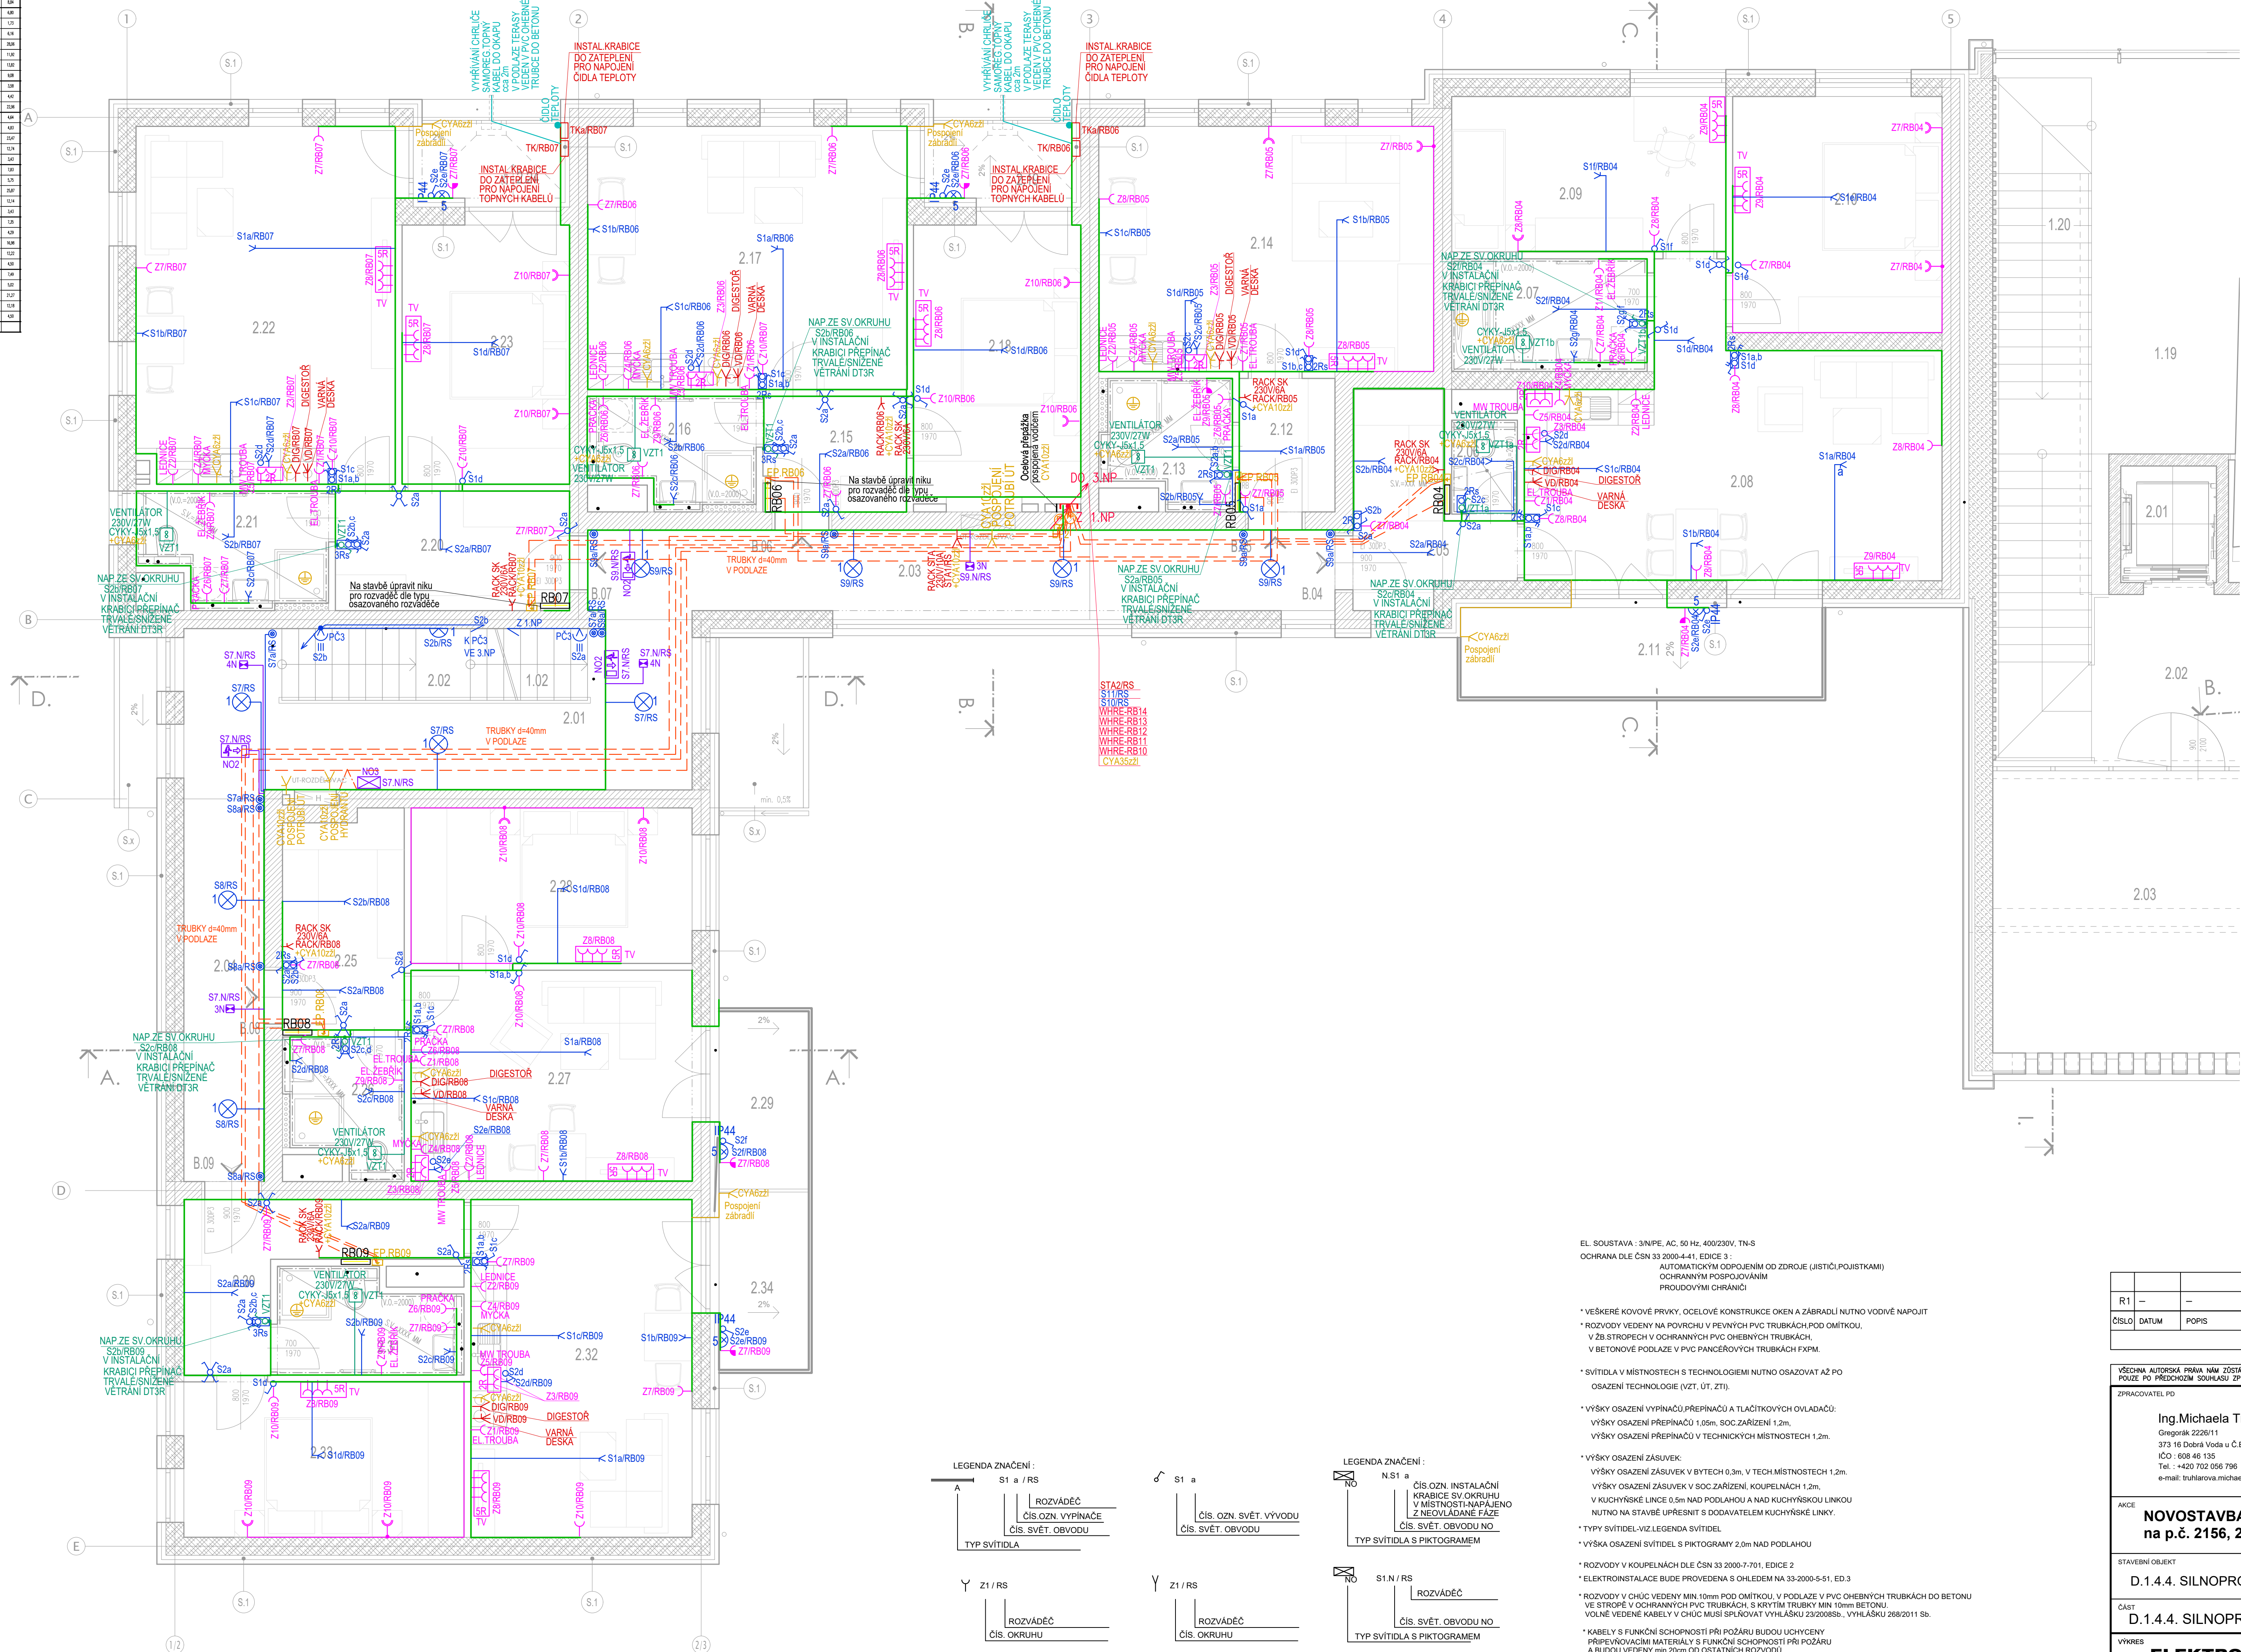


[illegible]

- | | |
|---|---|
| legenda: | |
|  | Jednopolový vypínač 230V/10A, IP44, pod omítku |
|  | Jednopolový vypínač 230V/10A, IP44, na povrch |
|  | Jednopolový vypínač 230V/10A, IP20, pod omítku |
|  | Střídavý přepínač 230V/10A, IP20, pod omítku |
|  | Střídavý přepínač 230V/10A, IP44, pod omítku |
|  | Sériový přepínač 230V/10A, IP20, pod omítku |
|  | Sériový přepínač 230V/10A, IP44, pod omítku |
|  | Střídavý přepínač 230V/10A, IP44, na povrch |
|  | Křížový přepínač 230V/10A, IP20, pod omítku |
|  | Křížový přepínač 230V/10A, IP44, na povrch |
|  | Dvojitý střídavý přepínač 230V/10A, IP20, pod omítku |
|  | Tlačítkový ovladač 230V/10A, IP20, pod omítku s orientační doutnavkou |
|  | Pohybové čidlo pro spínání LED svítidel s elektronickými předradníky. Montáž na strop proahové osvětlení (10-2000lx), zpoždění vypnutí (5s-30min), IP20, třídrátové připojení, 360° |
|  | Detektor pohybu 360°, IP55, pro LED svítidla s elektronickými předradníky |
|  | Pohybové čidlo IP20, montáž na stěnu. Pro spínání LED svítidel s elektronickými předradníky s elektronickými předradníky. Výška osazení cca 2m. |
|  | Y |
| | |

EL. SOUSTAVA : 3/N/PE, AC, 50 Hz, 400/230V, TN-S
OCHRANA DLE ČSN 33 2000-4-41, EDICE 3 :
AUTOMATICKÝM ODPOJENÍM OD ZDROJE (JISTIČI, POJISTKAMI)
OCHRANNÝM POSPOJOVÁNÍM
PROUDOVÝMI CHRÁNIČI


R1	—	—	
ČÍSLO	DATUM	POPIS	VÝPRAVOVÁ
REVIZE			
VŠEDNÍ AUTORSKÁ PRÁVA NĚM ZŮSTALA VYHRAZENA. VÝKRES, ČI JEHO ČÁST, MŮŽE BÝT KOPÍROVÁN, NEBO JINÝM ZPŮSOBEM ROZŠÍŘOVÁN, POUZE PO PŘEDCHOZÍM SOUHLASU ZPRACOVATELE.			
ZPRACOVATEL PD		ZODPOVĚDNÝ PROJEKTANT :	RAZÍTKO
Ing. Michaela Truhlářová Gregorák 2226/11 373 16 Dobrá Voda u Č. Budějovic IČO: 698 46 135 Tel.: +420 702 056 796 e-mail: truhlarova.michaela@gmail.com		ING. MICHAELA TRUHLÁŘOVÁ	
		PODPIS :	
		VÝPRAVOVÁ :	
		ING. MICHAELA TRUHLÁŘOVÁ	
		KONTROLOVAL :	PODPIS :
AKCE			
NOVOSTAVBA BYTOVÉHO DOMU na p.č. 2156, 2147, 110/1 k.ú. Dolní Měřoviště			
STAVEBNÍ OBJEKT	STUPEN PD	DATUM	
D.1.4.4. SILNOPROUDÁ ELEKTROINSTALACE	PDPS	07/2021	
ČÁST	FORMÁT	10x A4	1:50
D.1.4.4. SILNOPROUDÁ ELEKTROINSTALACE			
VÝKRES	Č. VÝKRESU	09	PARE Č.
ELEKTROINSTALACE 2.NP			