

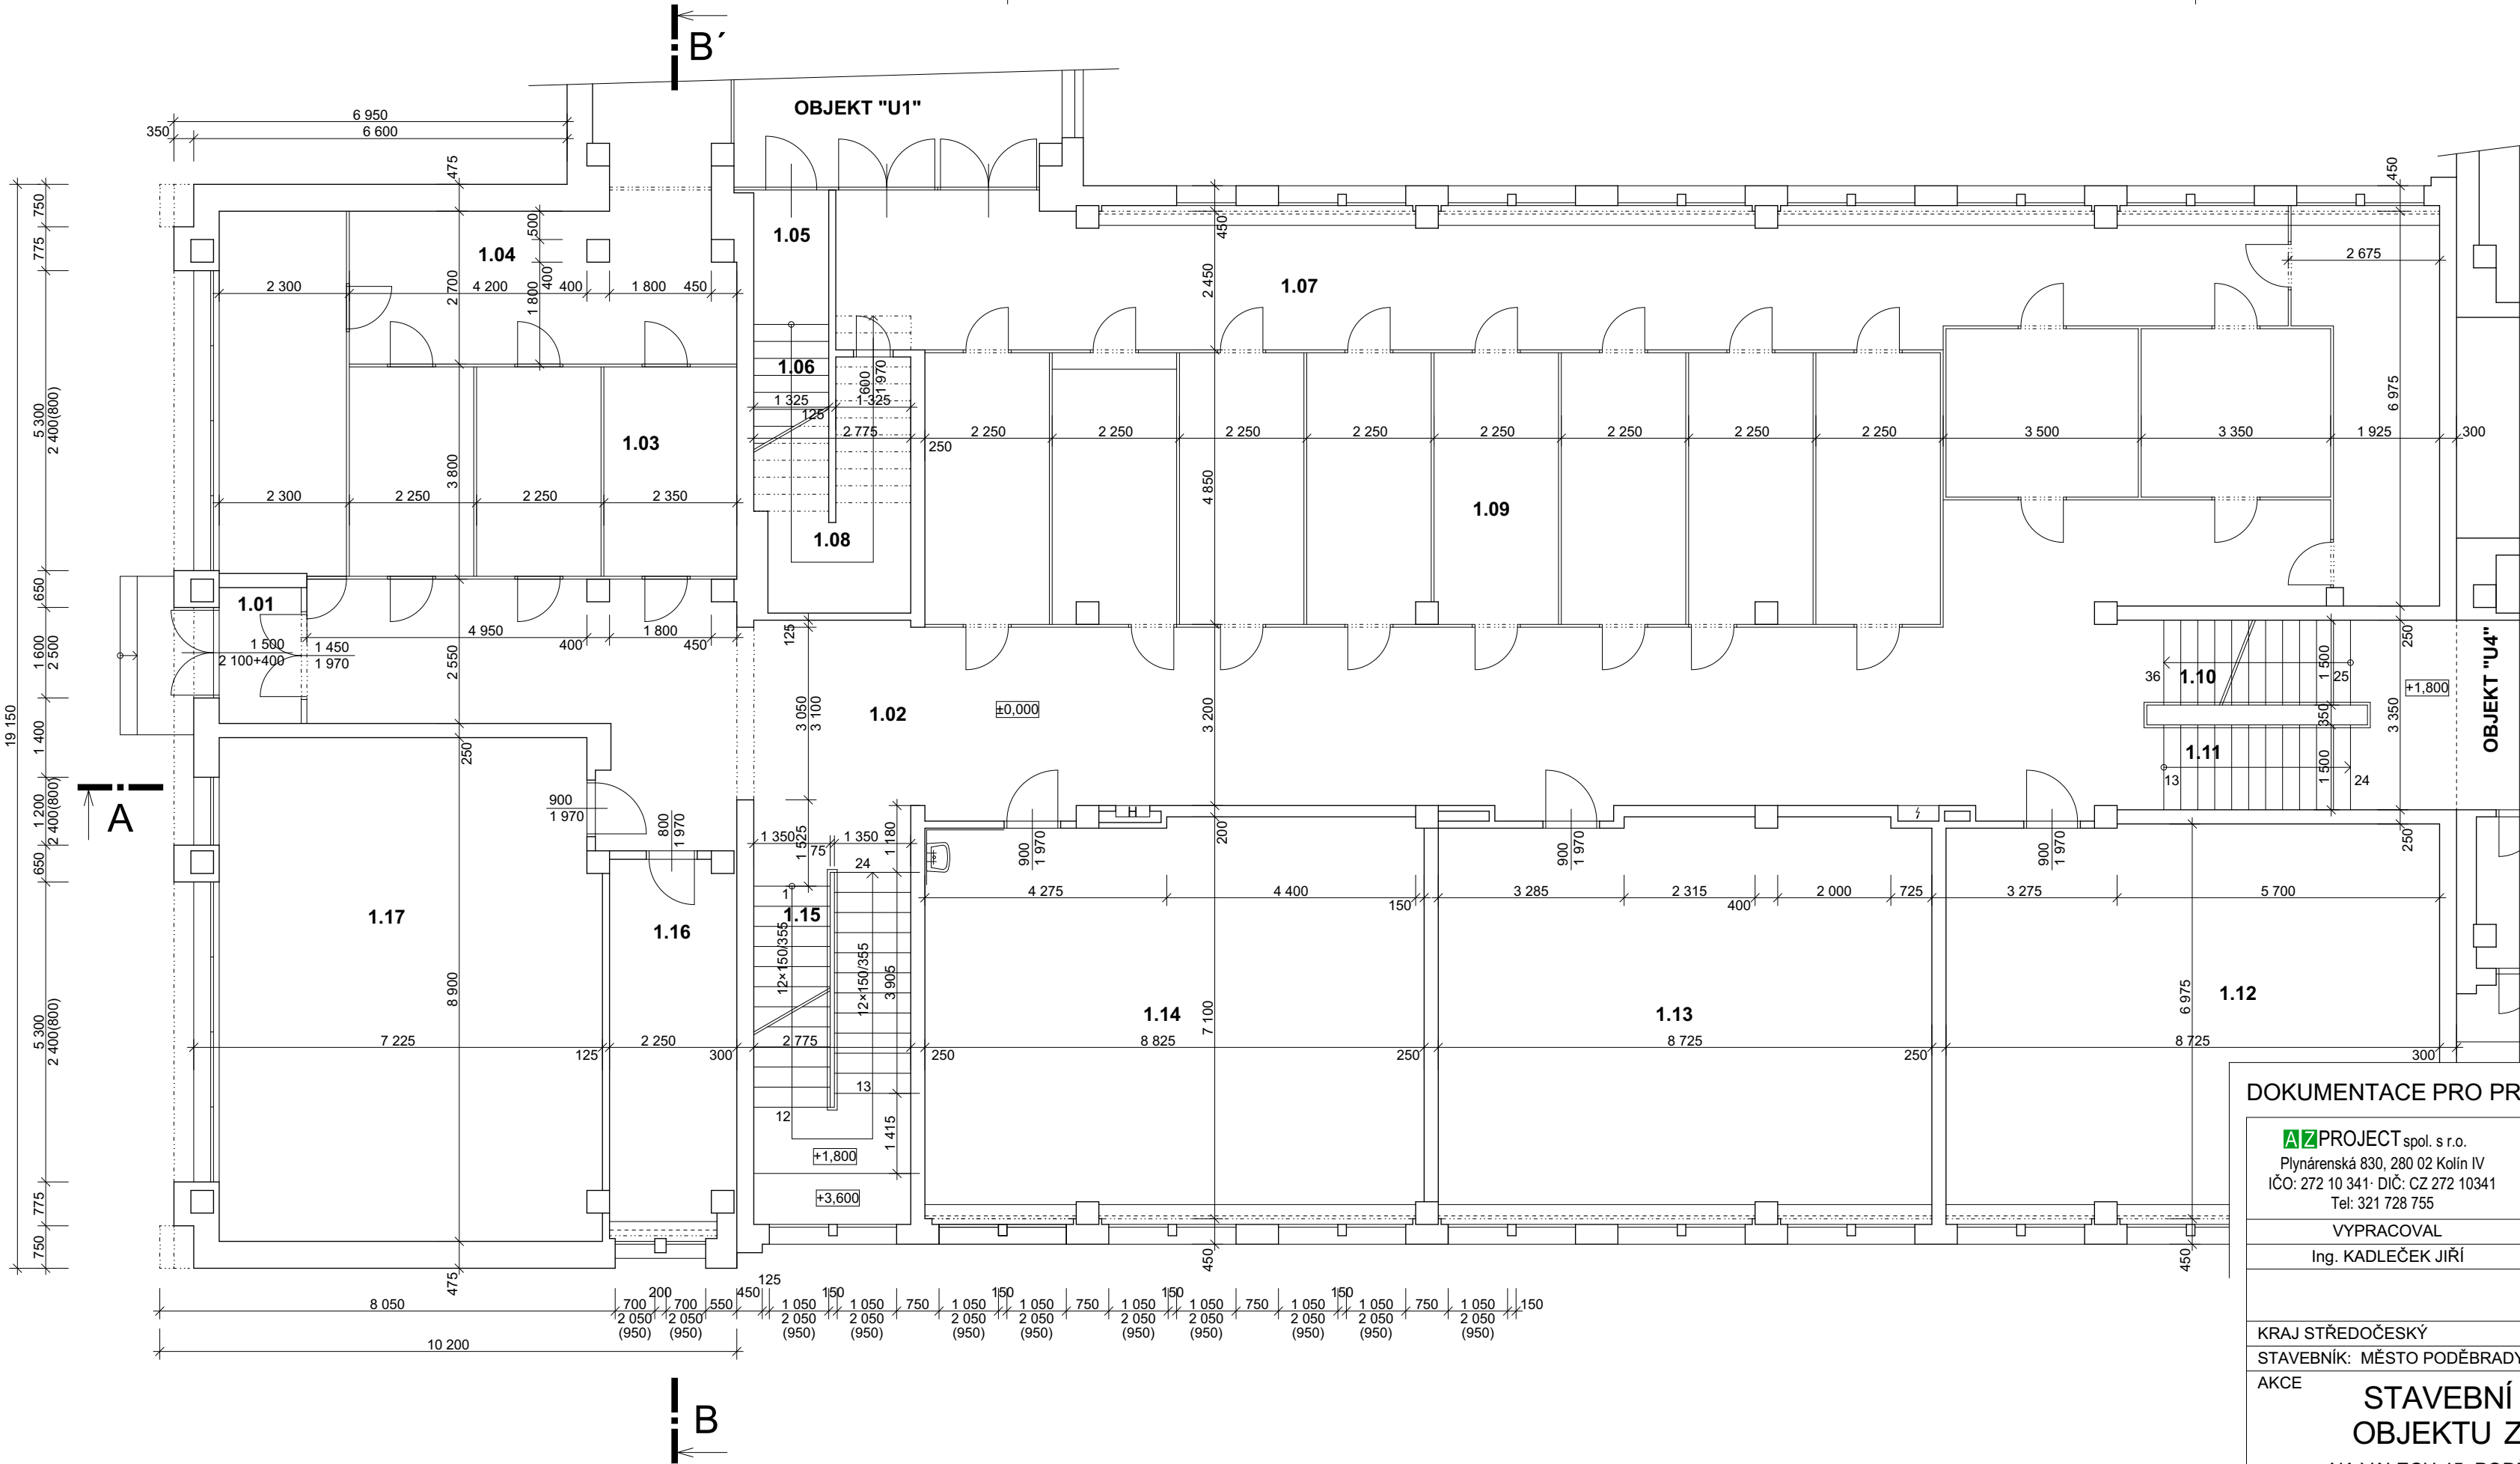


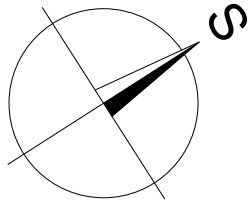

LEGENDA MÍSTNOSTÍ : SCHÉMA OBJEKTU

Č.M.	NÁZEV MÍSTNOSTI	PLOCHA [m²]
1.01	ZÁDVEŘÍ	3,50
1.02	CHODBA	139,20
1.03	ŠATNY	40,90
1.04	CHODBA	18,70
1.05	CHODBA	3,20
1.06	SCHODIŠTĚ	13,90
1.07	CHODBA	60,20
1.08	KOMORA	12,50
1.09	ŠATNY	123,90
1.10	SCHODIŠTĚ	5,00
1.11	SCHODIŠTĚ	16,10
1.12	UČEBNA	60,10
1.13	UČEBNA	60,60
1.14	UČEBNA	62,80
1.15	SCHODIŠTĚ	14,20
1.16	KABINET	15,00
1.17	UČEBNA	61,70

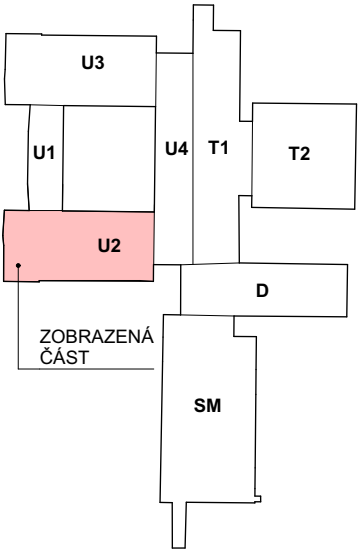

DOKUMENTACE PRO PROVÁDĚNÍ STAVBY

AZPROJECT spol. s r.o. Plynářská 830, 280 02 Kolín IV IČO: 272 10 341 · DIČ: CZ 272 10341 Tel: 321 728 755	ZODPOVĚDNÝ PROJEKTANT	AUTORIZOVAL:	Č.PARÉ	
	Ing. KADLEČEK JIŘÍ			
VYPRACOVAL	KRESLIL		Č.REVIZE	
Ing. KADLEČEK JIŘÍ	ALEŠ MORAVEC			
KRAJ STŘEDOČESKÝ		MěÚ PODĚBRADY		
STAVEBNÍK: MĚSTO PODĚBRADY, JIŘÍHO NÁMĚSTÍ 20/1, 290 01 PODĚBRADY				
AKCE	STAVEBNÍ ÚPRAVY A NÁSTAVBA UČEBEN OBJEKTU ZŠ VÁCLAVA HAVLA - JIŽNÍ ČÁST NA VALECH 45, PODĚBRADY 290 01, K. Ú. PODĚBRADY, st. parc. č. 1615/2		DATUM	02/2026
			Č.ZAK.	CT25 - 09
			FORMÁT	3×A4
OBSAH	STÁVAJÍCÍ STAV PŮDORYS I.NP (±0,000)		MĚŘITKO	Č.VÝKRESU
			1:100	CT2509 - R01