

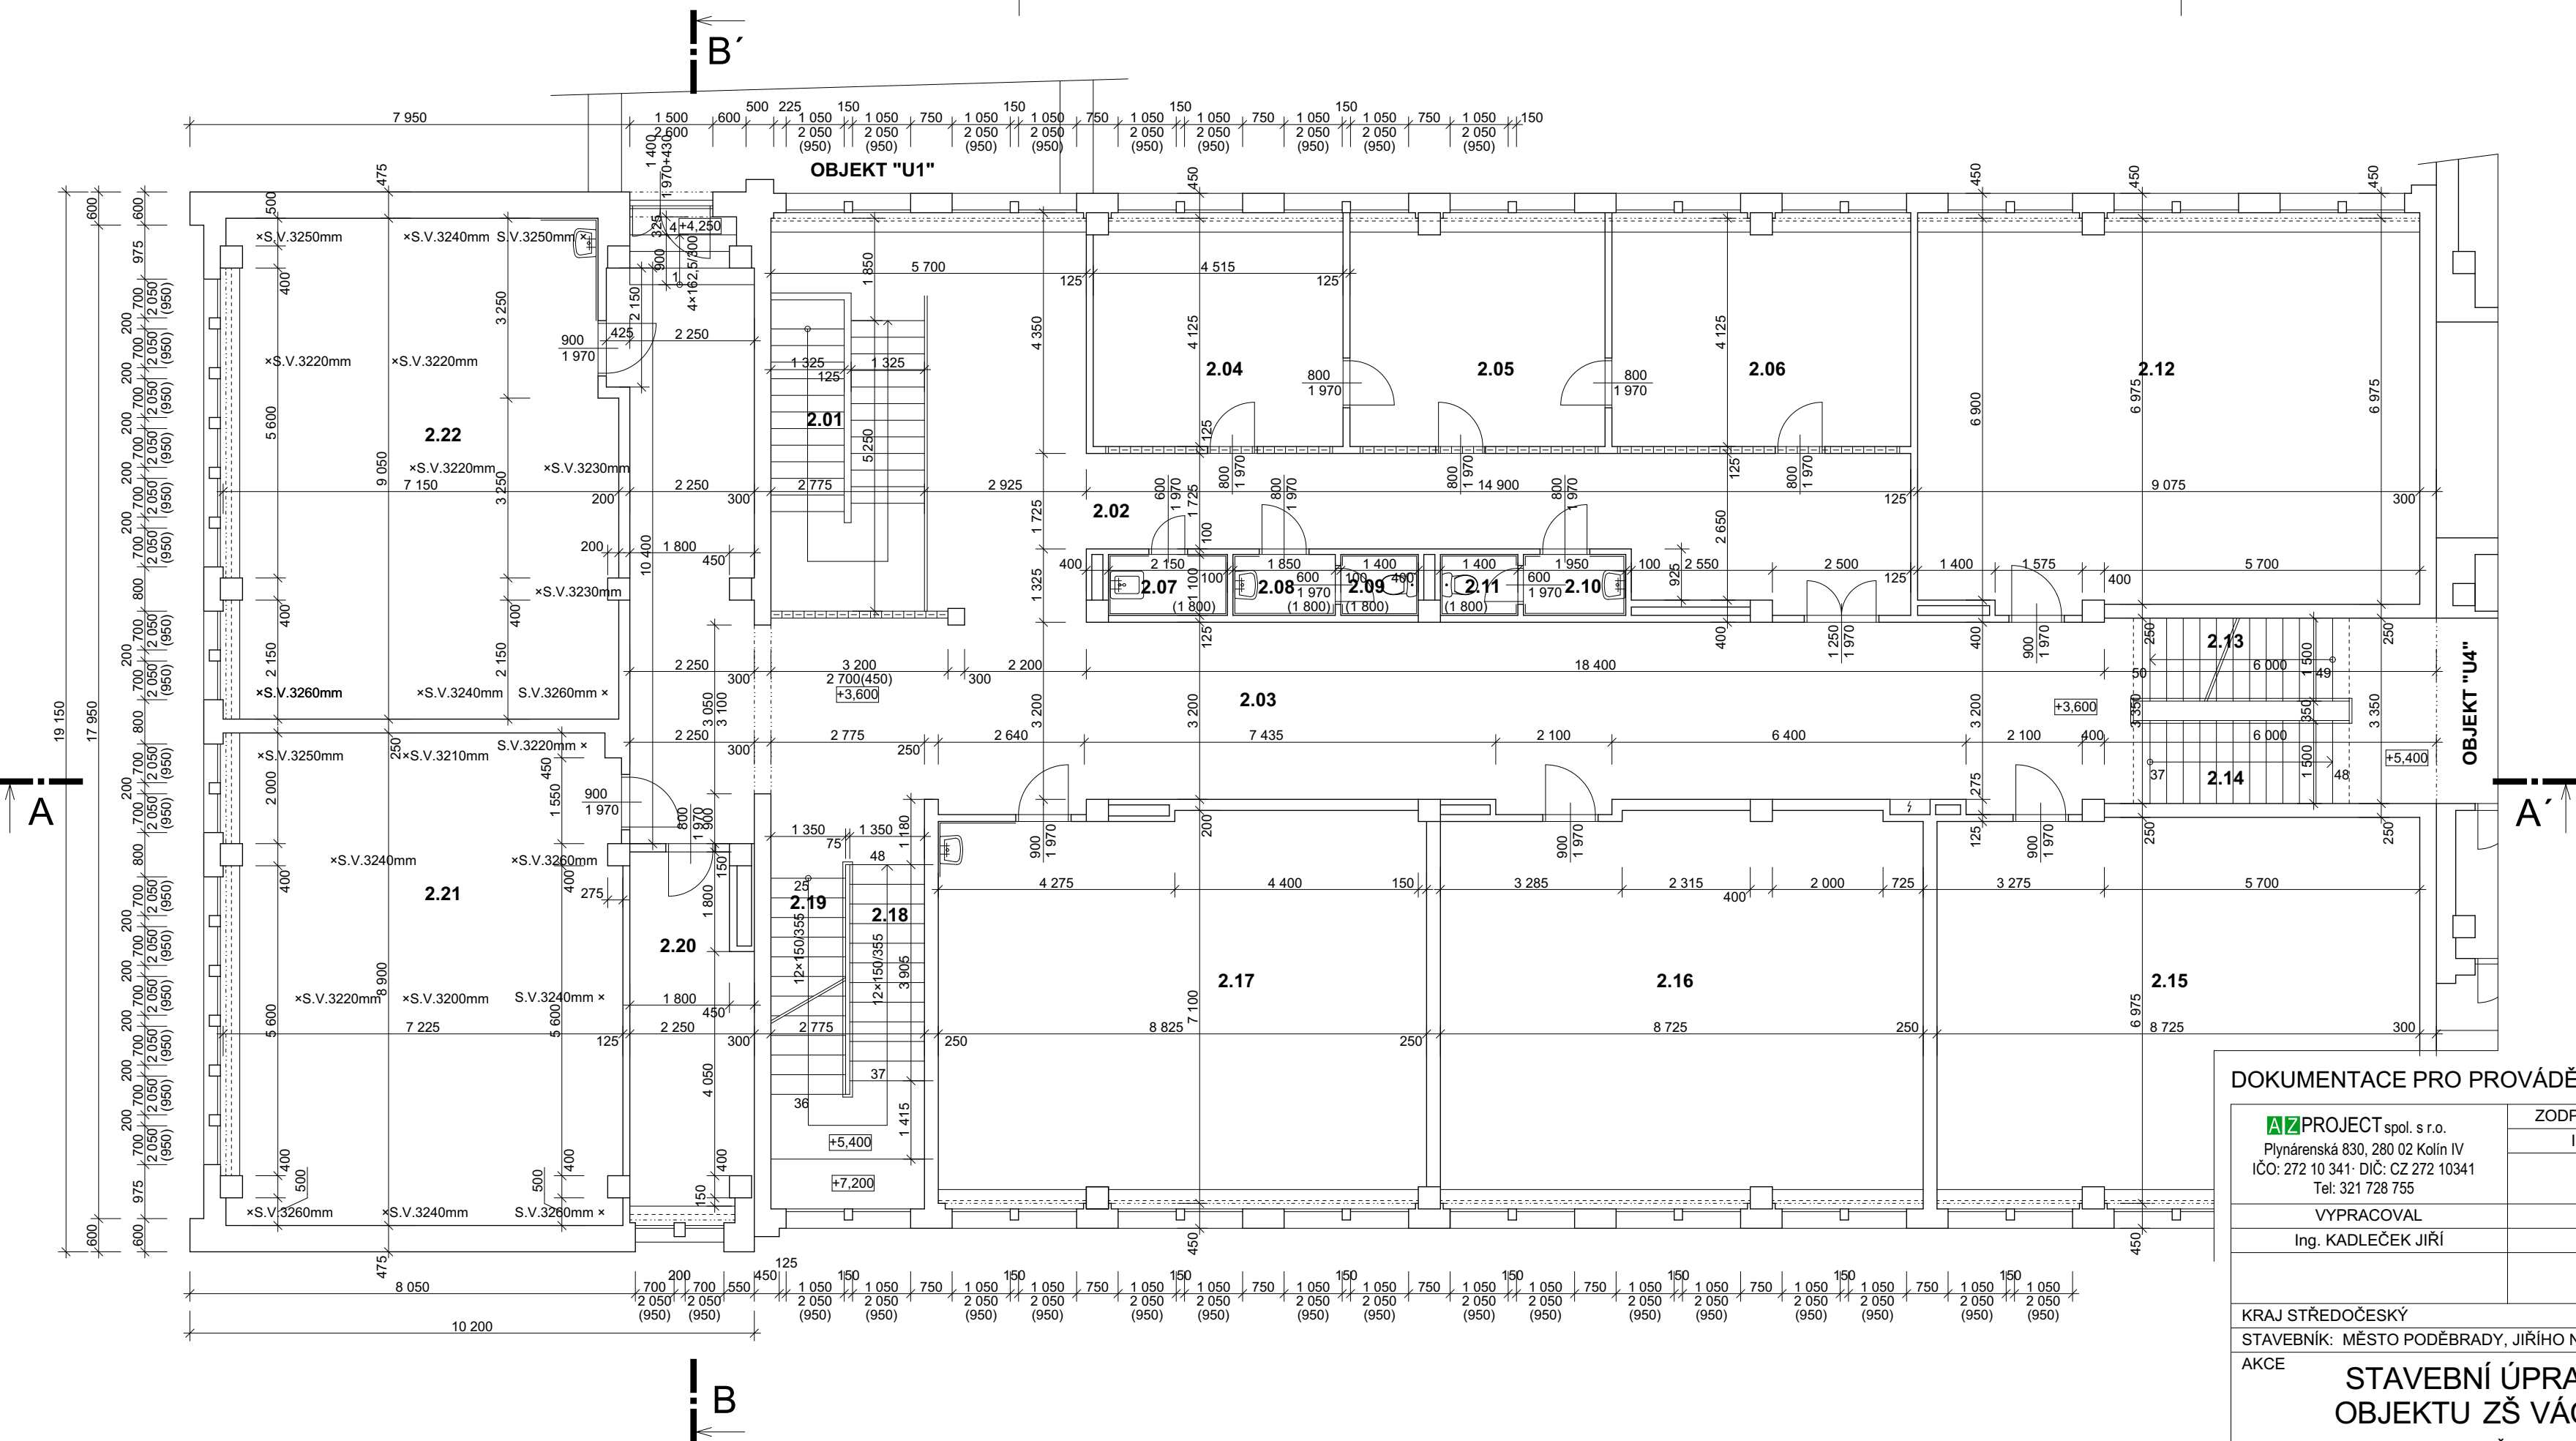


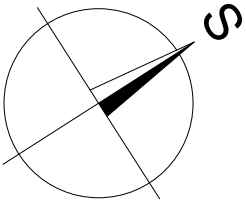

LEGENDA MÍSTNOSTÍ :

SCHÉMA OBJEKTU

Č.M.	NÁZEV MÍSTNOSTI	PLOCHA [m²]
2.01	SCHODIŠTĚ	13,90
2.02	CHODBA	56,70
2.03	CHODBA	112,40
2.04	ZÁSTUPCE ŘEDITELE	16,80
2.05	KANCELÁŘ	18,70
2.06	ŘEDITELNA	21,90
2.07	ÚKLID	2,40
2.08	UMÝVÁRNA ŽENY	2,10
2.09	WC ŽENY	1,60
2.10	UMÝVÁRNA MUŽI	2,10
2.11	WC MUŽI	1,60
2.12	SBOROVNA	62,90
2.13	SCHODIŠTĚ	16,10
2.14	SCHODIŠTĚ	16,10
2.15	UČEBNA	60,10
2.16	UČEBNA	60,60
2.17	UČEBNA	61,20
2.18	SCHODIŠTĚ	14,10
2.19	SCHODIŠTĚ	14,10
2.20	KABINET	13,60
2.21	UČEBNA	64,70
2.22	UČEBNA	62,00

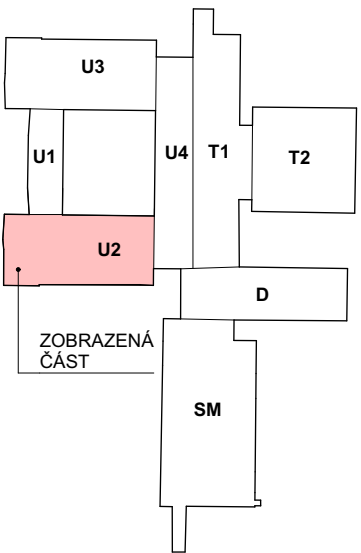

DOKUMENTACE PRO PROVÁDĚNÍ STAVBY

AZPROJECT spol. s r.o. Plynářenská 830, 280 02 Kolín IV IČO: 272 10 341 · DIČ: CZ 272 10341 Tel: 321 728 755	ZODPOVĚDNÝ PROJEKTANT	AUTORIZOVAL:	Č.PARÉ
	Ing. KADLEČEK JIŘÍ		Č.REVIZE
VYPRACOVAL	KRESLIL		
Ing. KADLEČEK JIŘÍ	ALEŠ MORAVEC		
KRAJ STŘEDOČESKÝ		MěÚ PODĚBRADY	
STAVEBNÍK: MĚSTO PODĚBRADY, JIŘÍHO NÁMĚSTÍ 20/1, 290 01 PODĚBRADY			
AKCE STAVEBNÍ ÚPRAVY A NÁSTAVBA UČEBEN OBJEKTU ZŠ VÁCLAVA HAVLA - JIŽNÍ ČÁST NA VALECH 45, PODĚBRADY 290 01, K. Ú. PODĚBRADY, st. parc. č. 1615/2		DATUM	02/2026
		Č.ZAK.	CT25 - 09
		FORMÁT	3×A4
OBSAH STÁVAJÍCÍ STAV PŮDORYS II.NP (+3,200)		MĚŘITKO	Č.VÝKRESU
		1:100	CT2509 - R02