

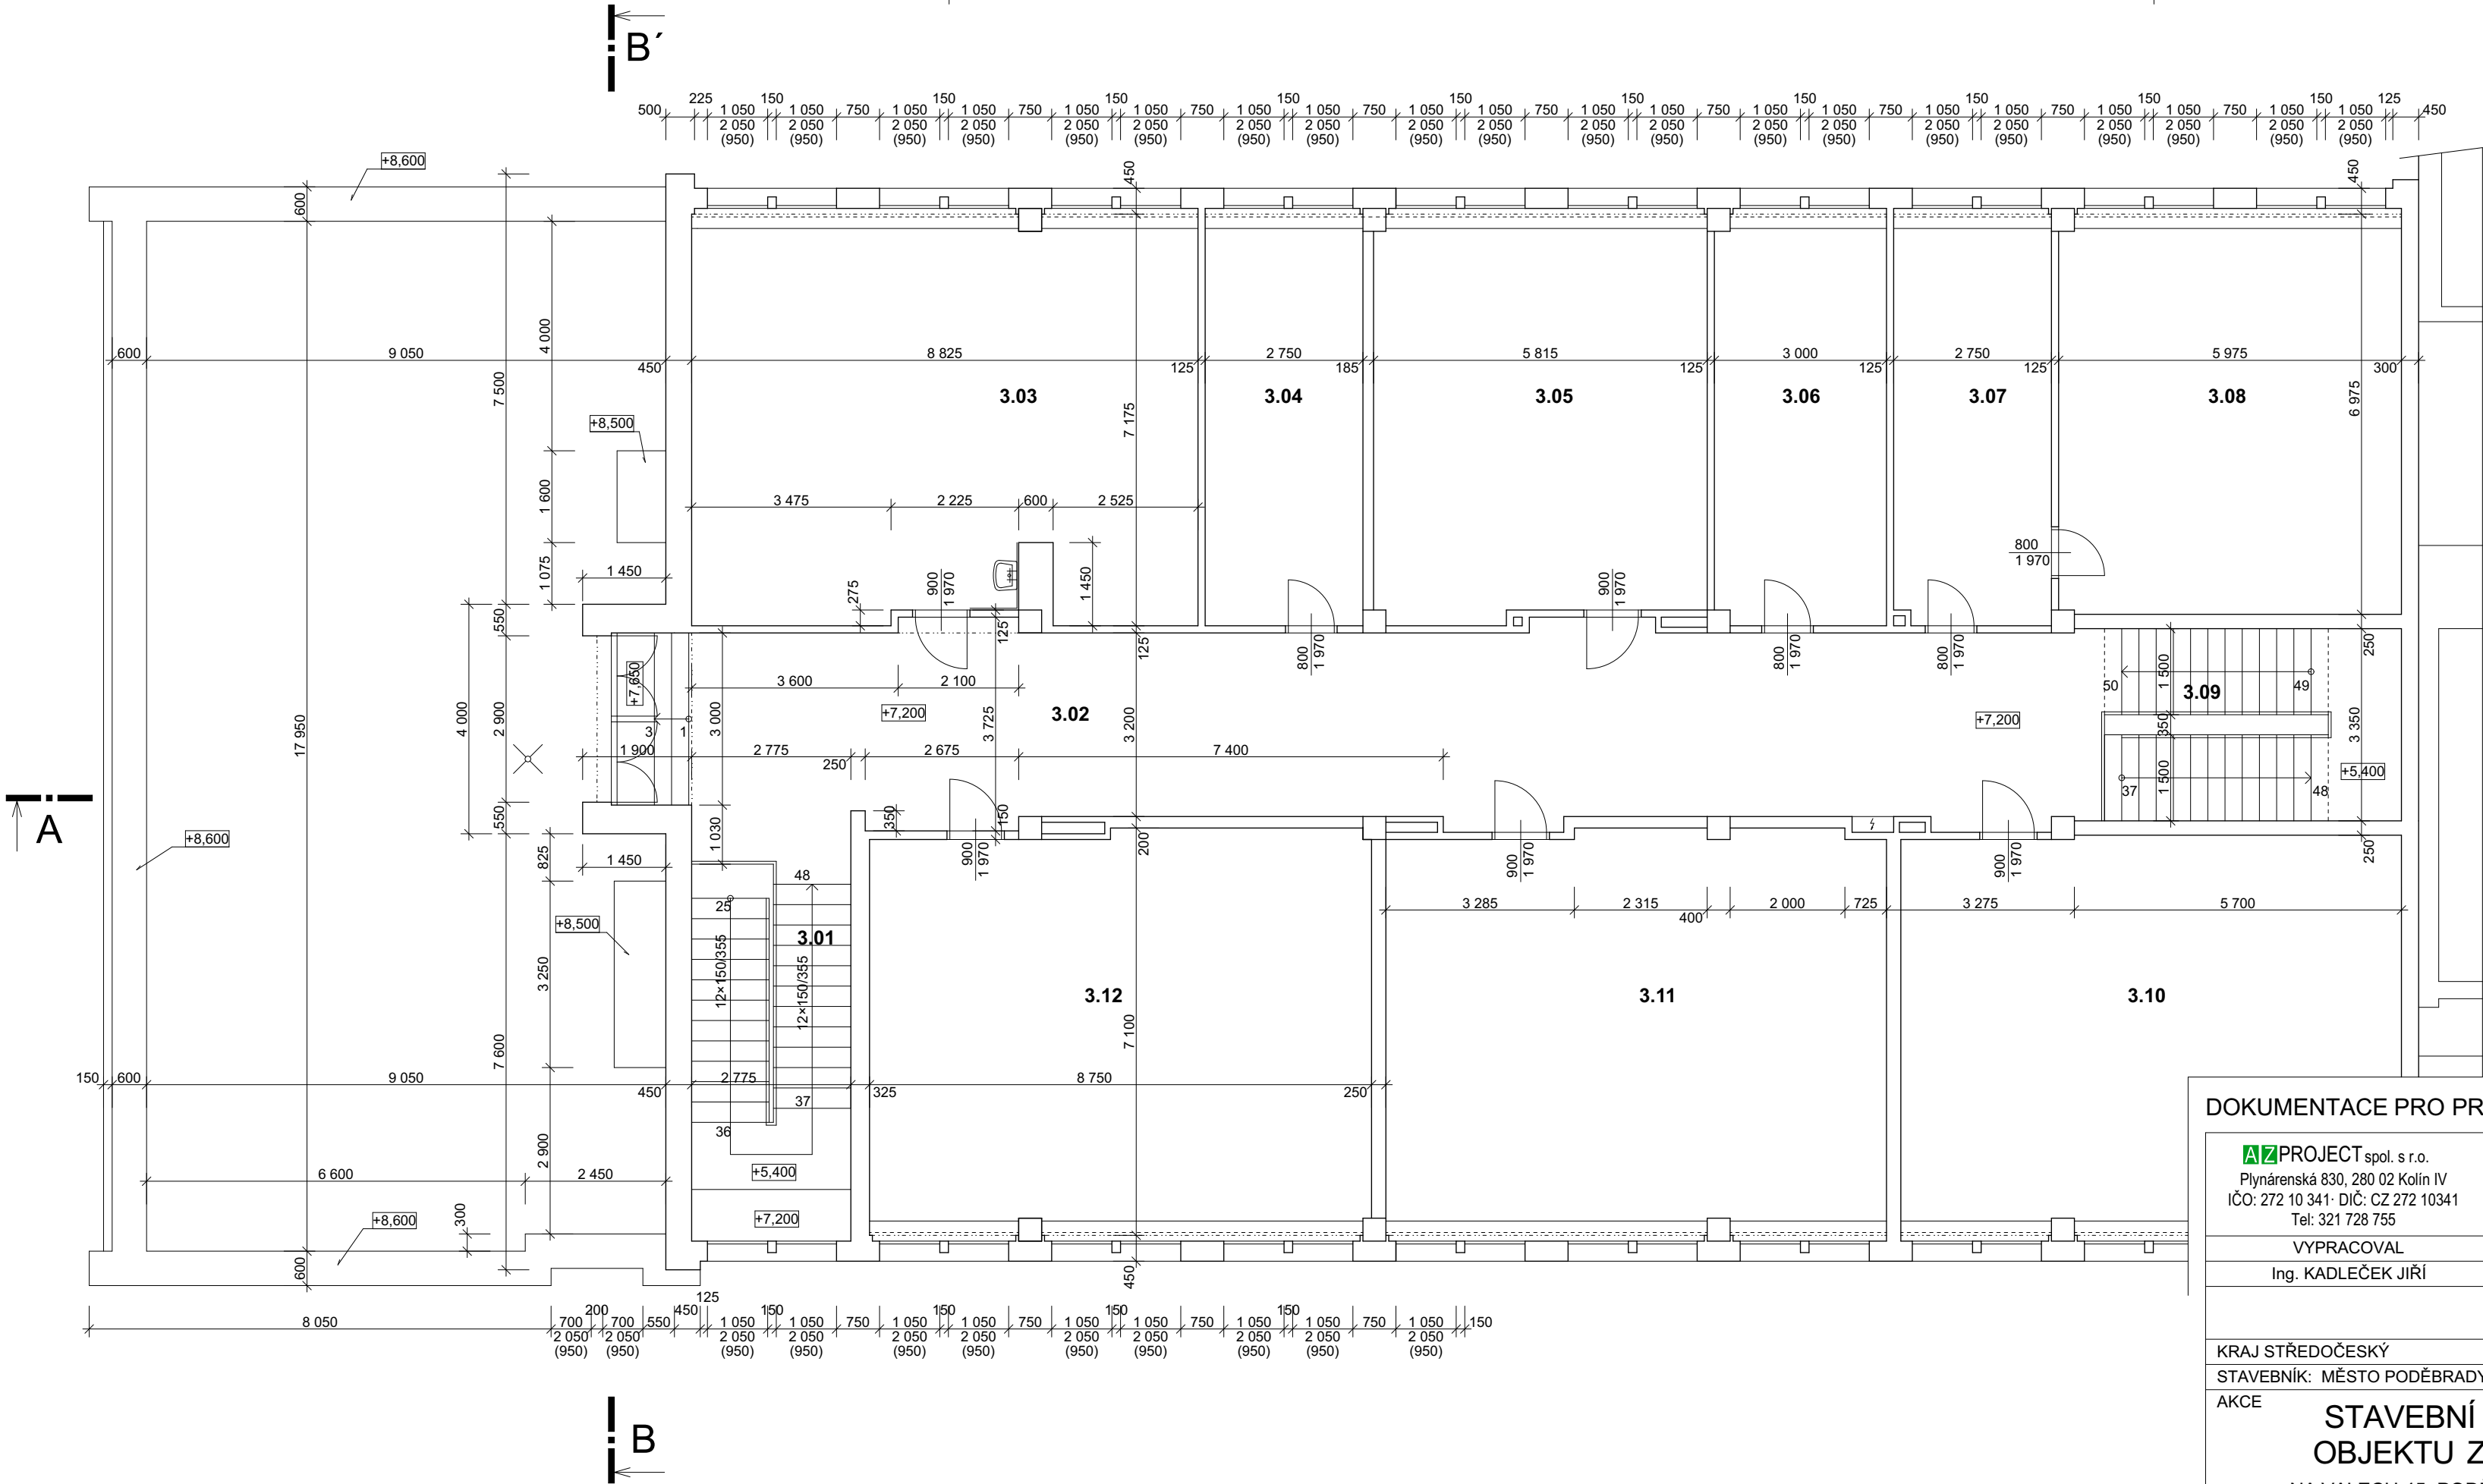


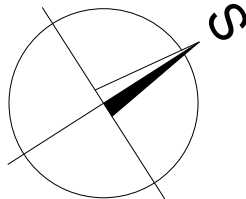


LEGENDA MÍSTNOSTÍ :

Č.M.	NÁZEV MÍSTNOSTI	PLOCHA [m²]
3.01	SCHODIŠTĚ	14,10
3.02	CHODBA	87,40
3.03	UČEBNA	35,40
3.04	KABINET	19,60
3.05	KABINET	40,40
3.06	KABINET	21,30
3.07	KABINET	19,50
3.08	SKLAD ŠKOLNÍCH POMŮCEK	41,30
3.09	SCHODIŠTĚ	16,10
3.10	UČEBNA	60,10
3.11	UČEBNA	60,70
3.12	UČEBNA	60,70

SCHÉMA OBJEKTU

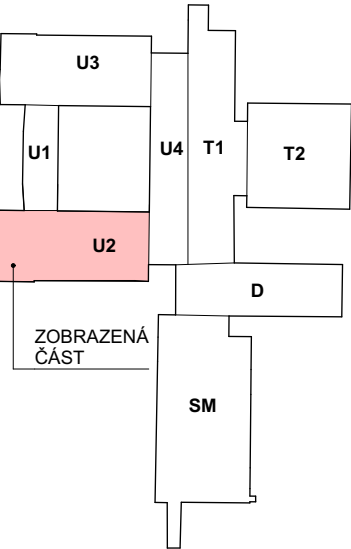

DOKUMENTACE PRO PROVÁDĚNÍ STAVBY

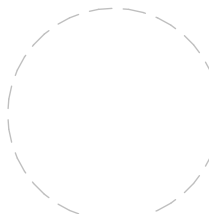AZPROJECT spol. s r.o. Plynářská 830, 280 02 Kolín IV IČO: 272 10 341 · DIČ: CZ 272 10341 Tel: 321 728 755	ZODPOVĚDNÝ PROJEKTANT	AUTORIZOVAL: 	Č.PARÉ	
	Ing. KADLEČEK JIŘÍ		Č.REVIZE	
	VYPRACOVAL			
Ing. KADLEČEK JIŘÍ	KRESLIL			
	ALEŠ MORAVEC			
KRAJ STŘEDOČESKÝ		MĚÚ PODĚBRADY		
STAVEBNÍK: MĚSTO PODĚBRADY, JIŘÍHO NÁMĚSTÍ 20/1, 290 01 PODĚBRADY				
AKCE	STAVEBNÍ ÚPRAVY A NÁSTAVBA UČEBEN OBJEKTU ZŠ VÁCLAVA HAVLA - JIŽNÍ ČÁST NA VALECH 45, PODĚBRADY 290 01, K. Ú. PODĚBRADY, st. parc. č. 1615/2		DATUM	02/2026
			Č.ZAK.	CT25 - 09
			FORMÁT	3×A4
OBSAH	STÁVAJÍCÍ STAV PŮDORYS III.NP (+7,200)		MĚŘÍTKO	Č.VÝKRESU
			1:100	CT2509 - R03