


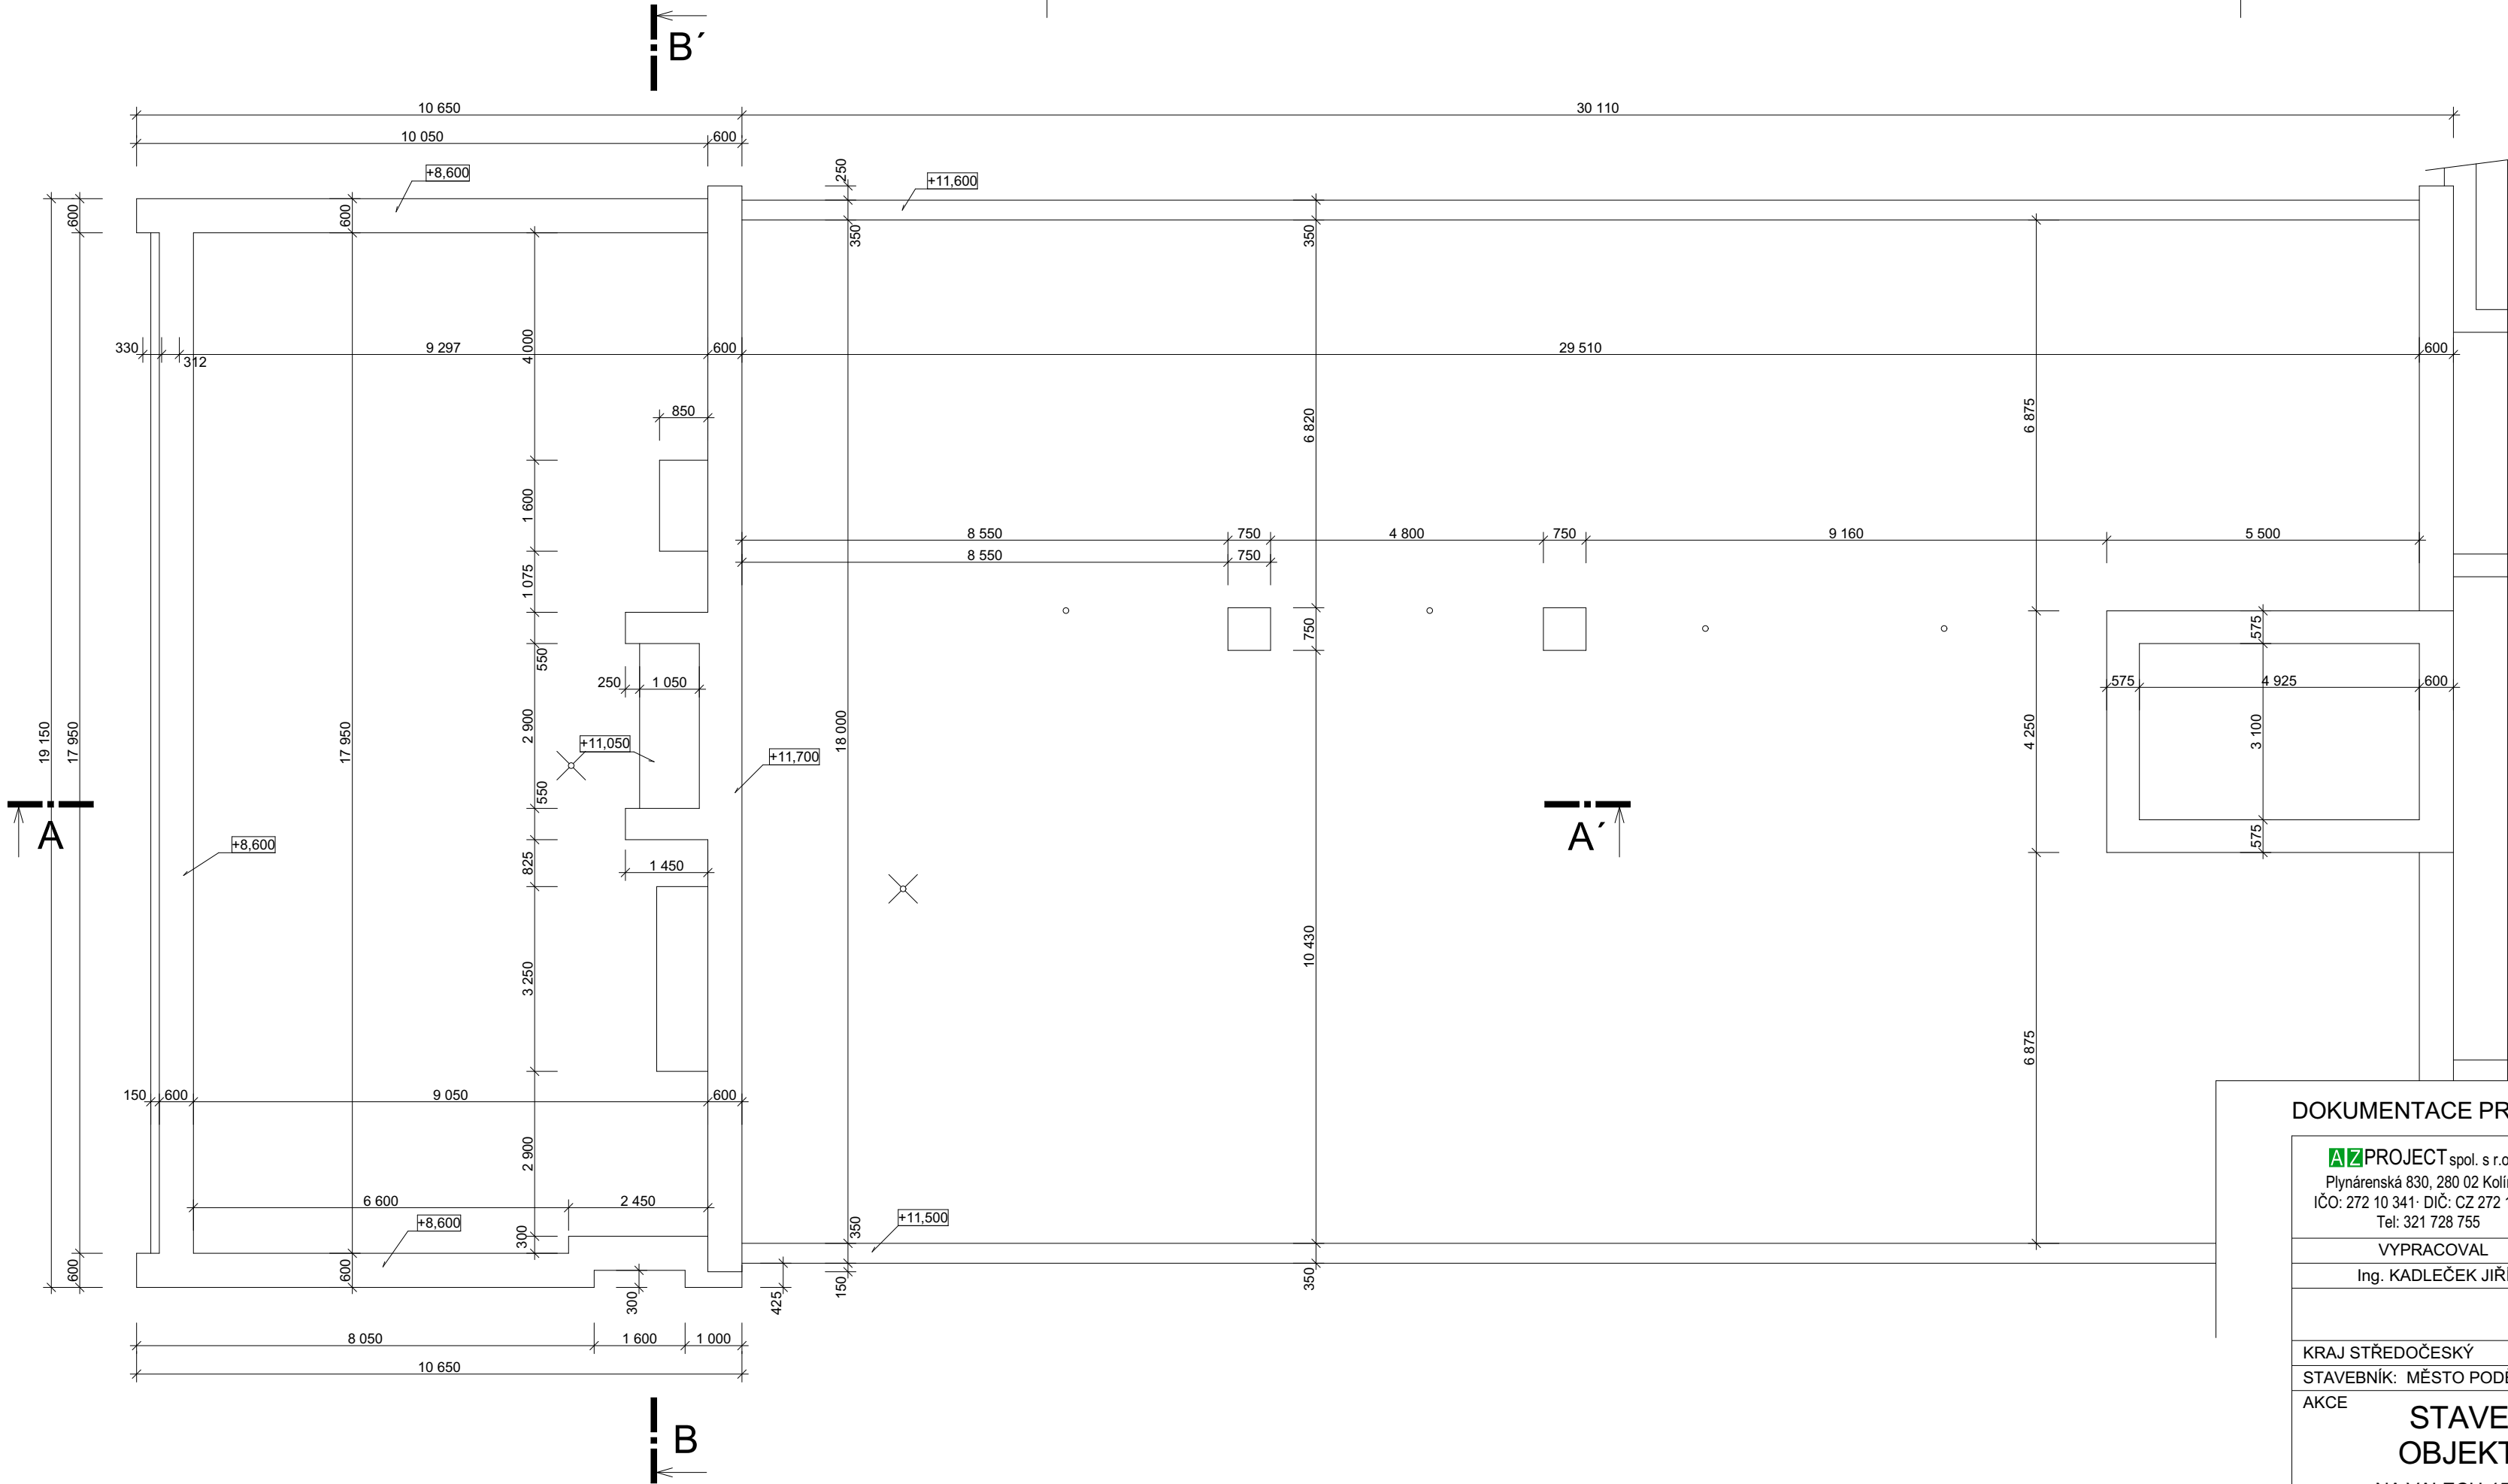


SCHÉMA OBJEKTU

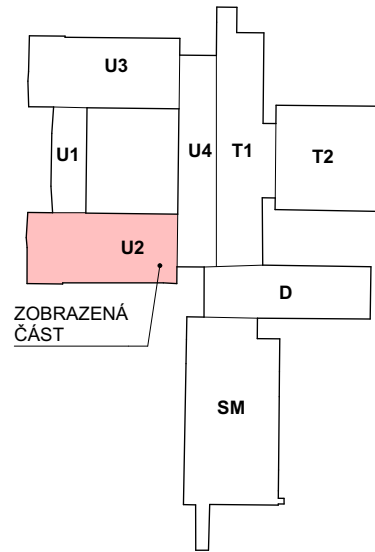

DOKUMENTACE PRO PROVÁDĚNÍ STAVBY

AZPROJECT spol. s r.o. Plynářská 830, 280 02 Kolín IV IČO: 272 10 341 · DIČ: CZ 272 10341 Tel: 321 728 755	ZODPOVĚDNÝ PROJEKTANT	AUTORIZOVAL:	Č.PARÉ	
	Ing. KADLEČEK JIŘÍ		Č.REVIZE	
VYPRACOVAL	KRESLIL			
Ing. KADLEČEK JIŘÍ	ALEŠ MORAVEC			
KRAJ STŘEDOČESKÝ			MěÚ PODĚBRADY	
STAVEBNÍK: MĚSTO PODĚBRADY, JIŘÍHO NÁMĚSTÍ 20/1, 290 01 PODĚBRADY				
AKCE STAVEBNÍ ÚPRAVY A NÁSTAVBA UČEBEN OBJEKTU ZŠ VÁCLAVA HAVLA - JIŽNÍ ČÁST NA VALECH 45, PODĚBRADY 290 01, K. Ú. PODĚBRADY, st. parc. č. 1615/2			DATUM	02/2026
			Č.ZAK.	CT25 - 09
			FORMÁT	3×A4
OBSAH STÁVAJÍCÍ STAV STŘECHA - PŮDORYS			MĚŘÍTKO	Č.VÝKRESU
			1:100	CT2509 - R06