


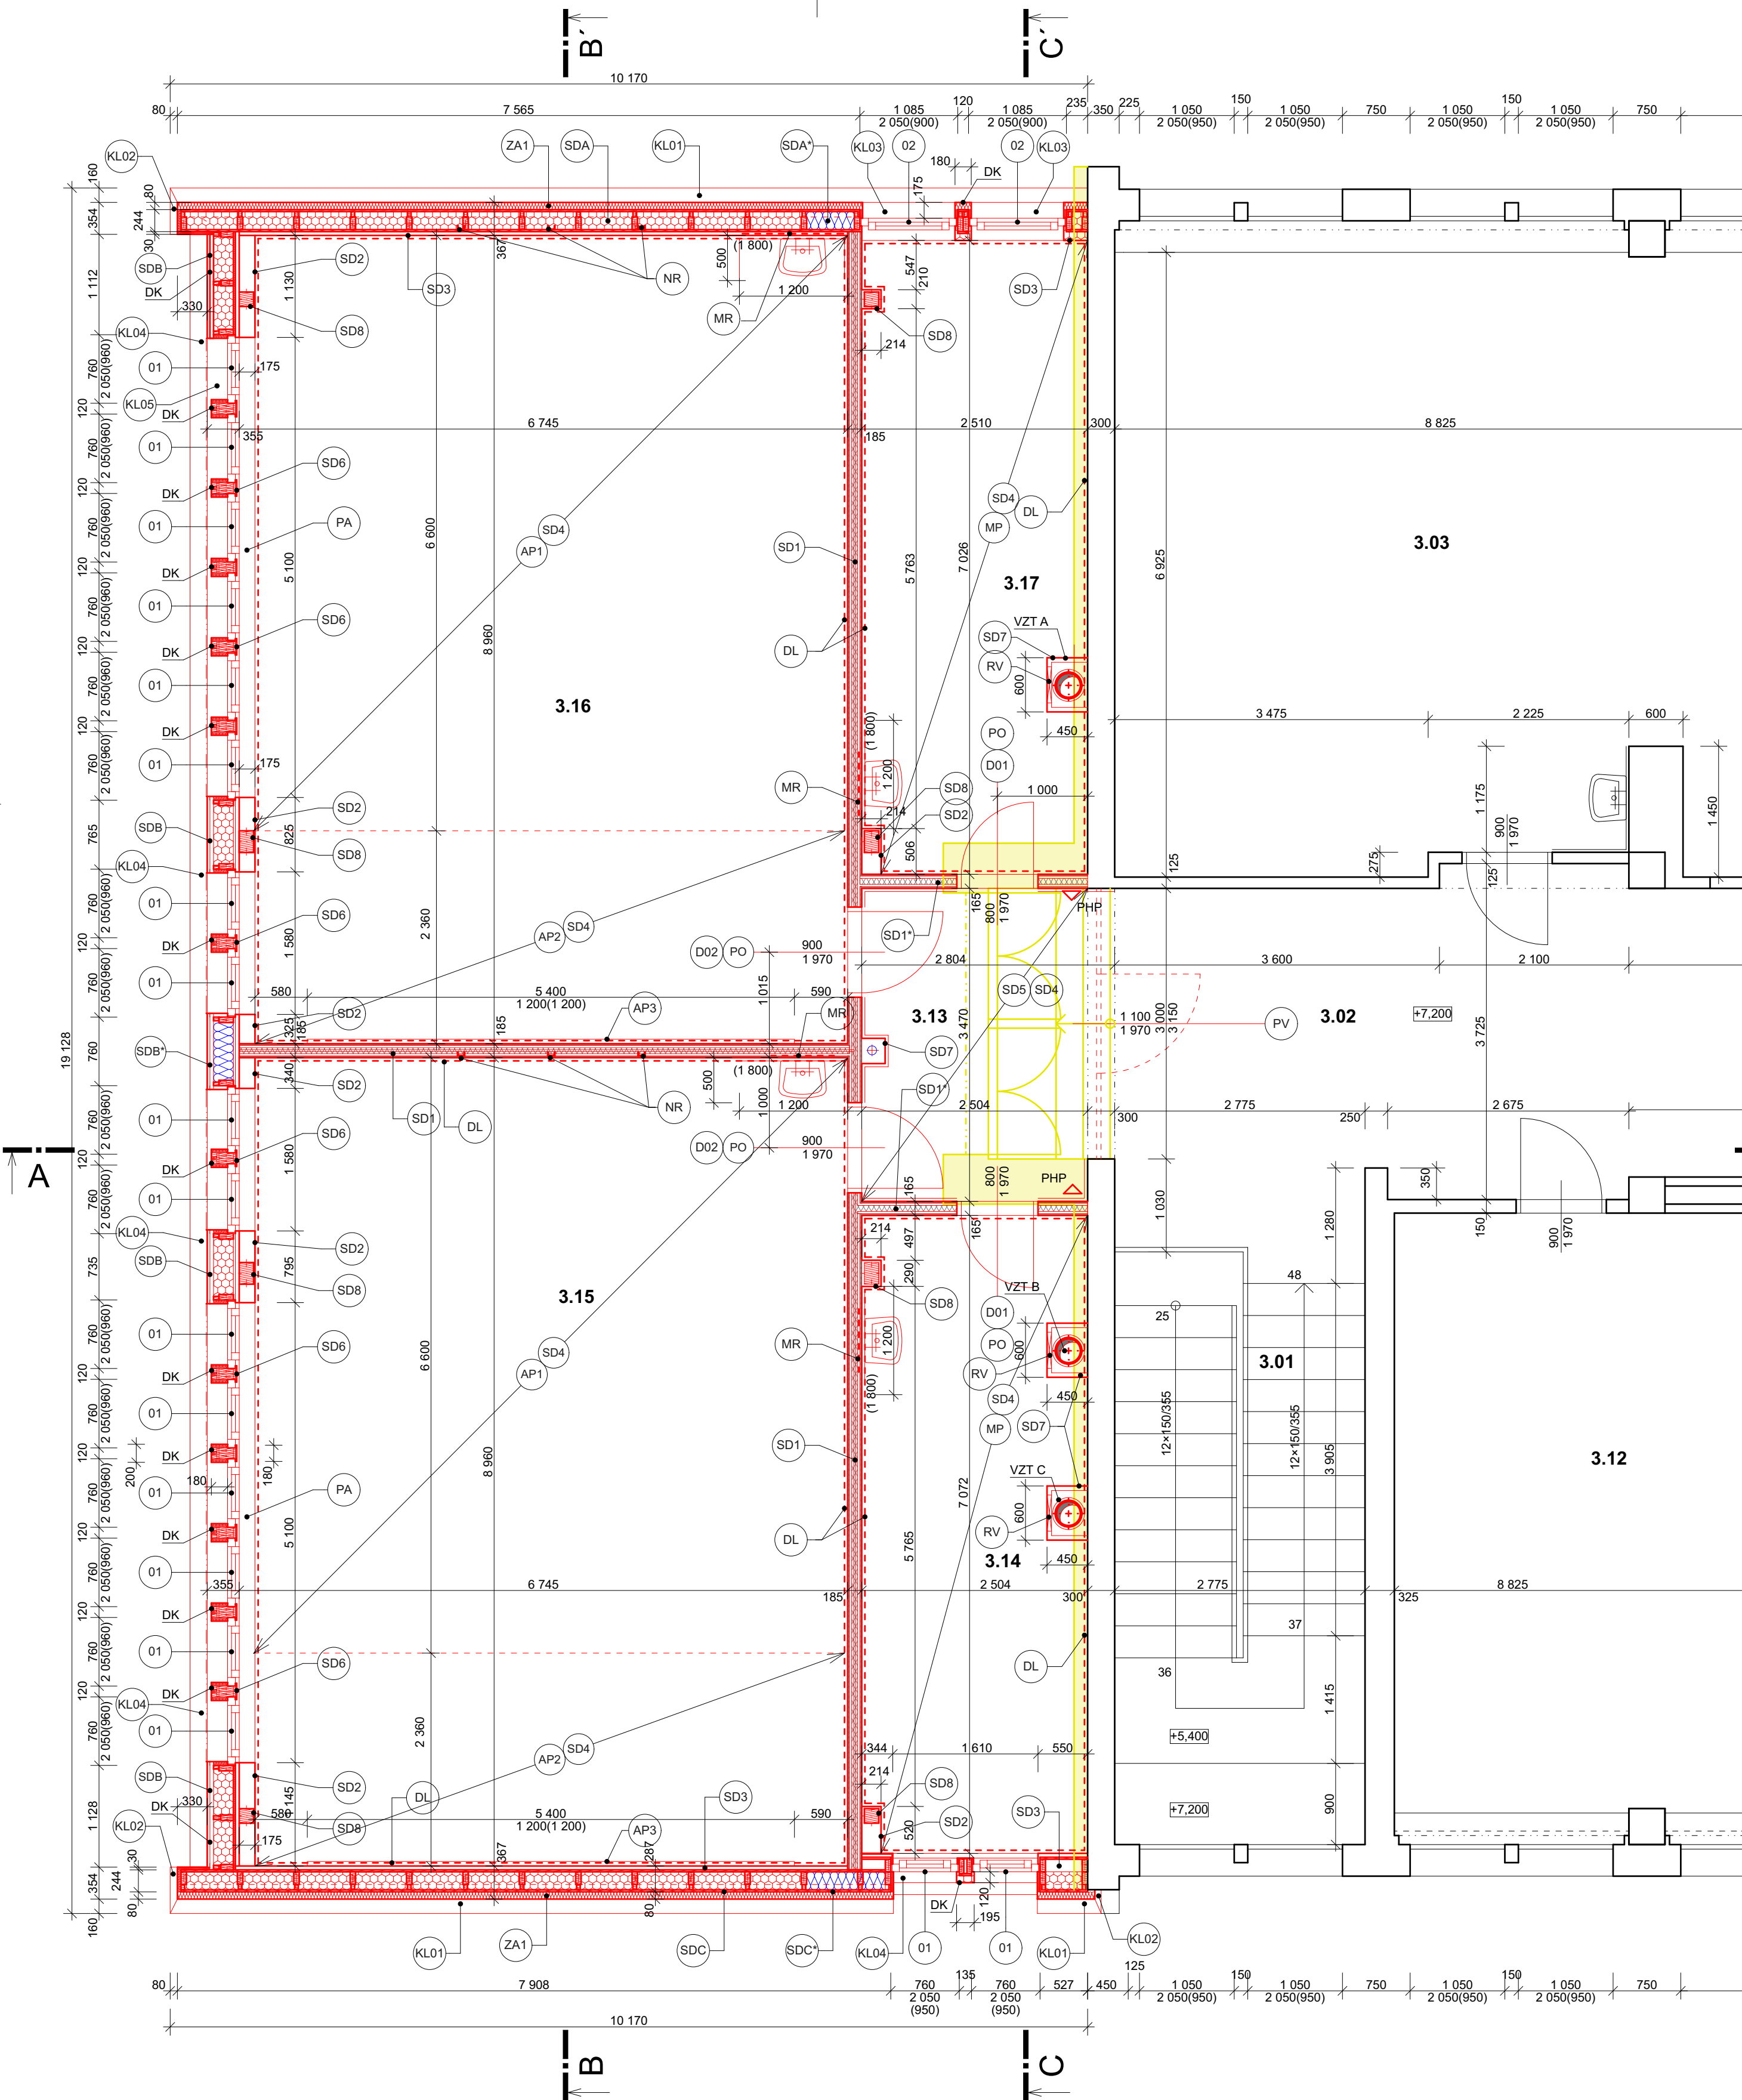

LEGENDA MÍSTNOSTÍ :

Č.M.	NÁZEV MÍSTNOSTÍ	PLOCHA [m ²]	DRUH PODLAH	POVRCHOVÁ ÚPRAVA	
				STĚN	STROPU
3.01	SCHODIŠTĚ	14,10	Stávající	Stávající	Stávající
3.02	CHODBA	87,40	Stávající	Stávající	Stávající
3.03	UČEBNA	35,40	Stávající	Stávající	Stávající
3.12	UČEBNA	60,70	Stávající	Stávající	Stávající
3.13	CHODBA	9,60	Dlažba	Sádkarton, omyvatelný nátěr v.1500	Sádkarton
3.14	KABINET	17,80	PVC	Sádkarton, keramický obklad v.1800	Minerální podhled
3.15	UČEBNA	60,50	PVC	P1	Akustický podhled
3.16	UČEBNA	60,50	PVC	P1	Akustický podhled
3.17	KABINET	17,70	PVC	P1	Minerální podhled

POZNÁMKA :

- PV - PROVIZORNÍ STĚNA PO DOBU STAVBY (3000×3150mm), NOSNÝ RÁM TRÁMKY 100/100mm + DESKY OSB III P+D TL.20mm, ZÁMEK FAB, DVEŘE 1100/1970mm
- MR - MONTÁŽNÍ RÁM PRO UMÝVADLO
- MP - MINERÁLNÍ PODHLED VIZ VÝKRES - CT2509 - R17
- AP1,2 - AKUSTICKÝ PODHLED VIZ VÝKRES - CT2509 - R17
- AP3 - AKUSTICKÝ STĚNOVÝ OBKLAD S VIDITELNÝM PROFILEM VIZ VÝKRES - CT2509 - R17
- PA1,2 - PAREPETNÍ DESKA 160/19 (PŘEKLIŽKA TL. 20mm) + NÁTĚR., (OCELOVÁ KOTVA $\varnothing$ 150/5/350 $\pm$ 500mm + OTVORY M5)
- OP - OCELOVÝ OBKLAD DEKMETAL NA OCELOVÉM ROŠTU
- SD - SÁDROKARTONOVÉ KONSTRUKCE (POŽÁRNÍ ODOLNOSTI VIZ PBŘ A SKLADBY KONSTRUKCÍ)
- DK - SYSTÉMOVÉ OBLOŽENÍ FASÁDA DEKMETAL
- NR - NOSNÝ RÁM PRO INTERAKTIVNÍ TABULI
- DL - DILATACE - PÁSKA IZOLAČNÍ OKRAJOVÁ FERMACELL MW
- ZA1 - ZATEPLOVÁNÍ - MV 80mm (VIZ SKLADBY)
- VZT - VZDUCHOTECHNIKA VIZ SAMOSTATNÁ ČÁST PD
- RV - REVIZNÍ DVÍŘKA 400/400mm POŽÁRNÍ ODOLNOST "EI30"
- PO - DVEŘE S POŽÁRNÍ ODOLNOSTÍ "EW 15 DP3-C3"
- PHP  - PŘENOSNÝ HASÍČÍ PŘÍSTROJ

NR - NOSNÝ RÁM PRO INTERAKTIVNÍ TABULE
(ROZMĚRY RÁMU PŘÍZPUSOBIT POŽADAVKU DODAVATELE TABULE)








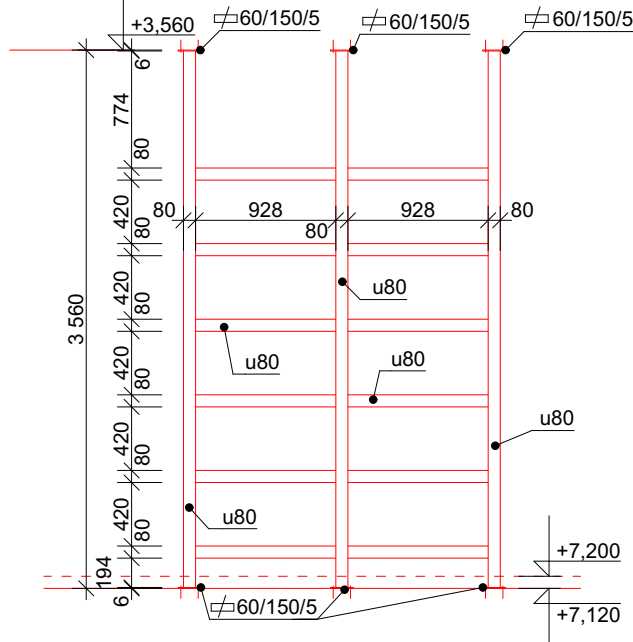



SCHÉMA OBJEKTU

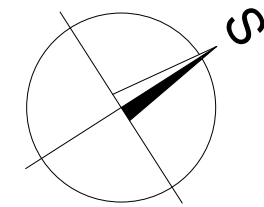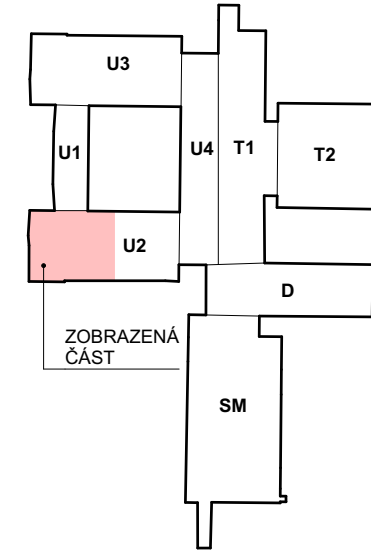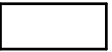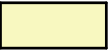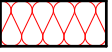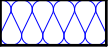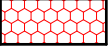

LEGENDA MATERIÁLŮ :

-  STÁVAJÍCÍ KONSTRUKCE
-  BOURANÉ KONSTRUKCE
-  SÁDROKARTONOVÉ KONSTRUKCE
-  TEPELNÁ IZOLACE - EPS POLYSTYREN
-  TEPELNÁ IZOLACE - MINERÁLNÍ VATA
-  TEPELNÁ IZOLACE - PUR PĚNA STŘÍKANÁ

DOKUMENTACE PRO PROVÁDĚNÍ STAVBY

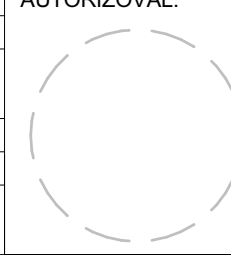AIZ PROJECT spol. s r.o. Plynářská 830, 280 02 Kolín IV IČO: 272 10 341 · DIČ: CZ 272 10341 Tel: 321 728 755	ZODPOVĚDNÝ PROJEKTANT		AUTORIZOVAL: 	Č.PARÉ	
	Ing. KADLEČEK JIŘÍ				
VYPRACOVAL	KRESLIL			Č.REVIZE	
Ing. KADLEČEK JIŘÍ	ALEŠ MORAVEC				
KRAJ STŘEDOČESKÝ			MĚÚ PODĚBRADY		
STAVEBNÍK: MĚSTO PODĚBRADY, JIŘÍHO NÁMĚSTÍ 20/1, 290 01 PODĚBRADY					
AKCE	STAVEBNÍ ÚPRAVY A NÁSTAVBA UČEBEN OBJEKTU ZŠ VÁCLAVA HAVLA - JIŽNÍ ČÁST NA VALECH 45, PODĚBRADY 290 01, K. Ú. PODĚBRADY, st. parc. č. 1615/2			DATUM	02/2026
				Č.ZAK.	CT25 - 09
				FORMÁT	6×A4
	OBSAH	NAVRHOVANÝ STAV PŮDORYS III.NP (+7,200)			MĚŘÍTKO
				1:50	CT2509 - R13