

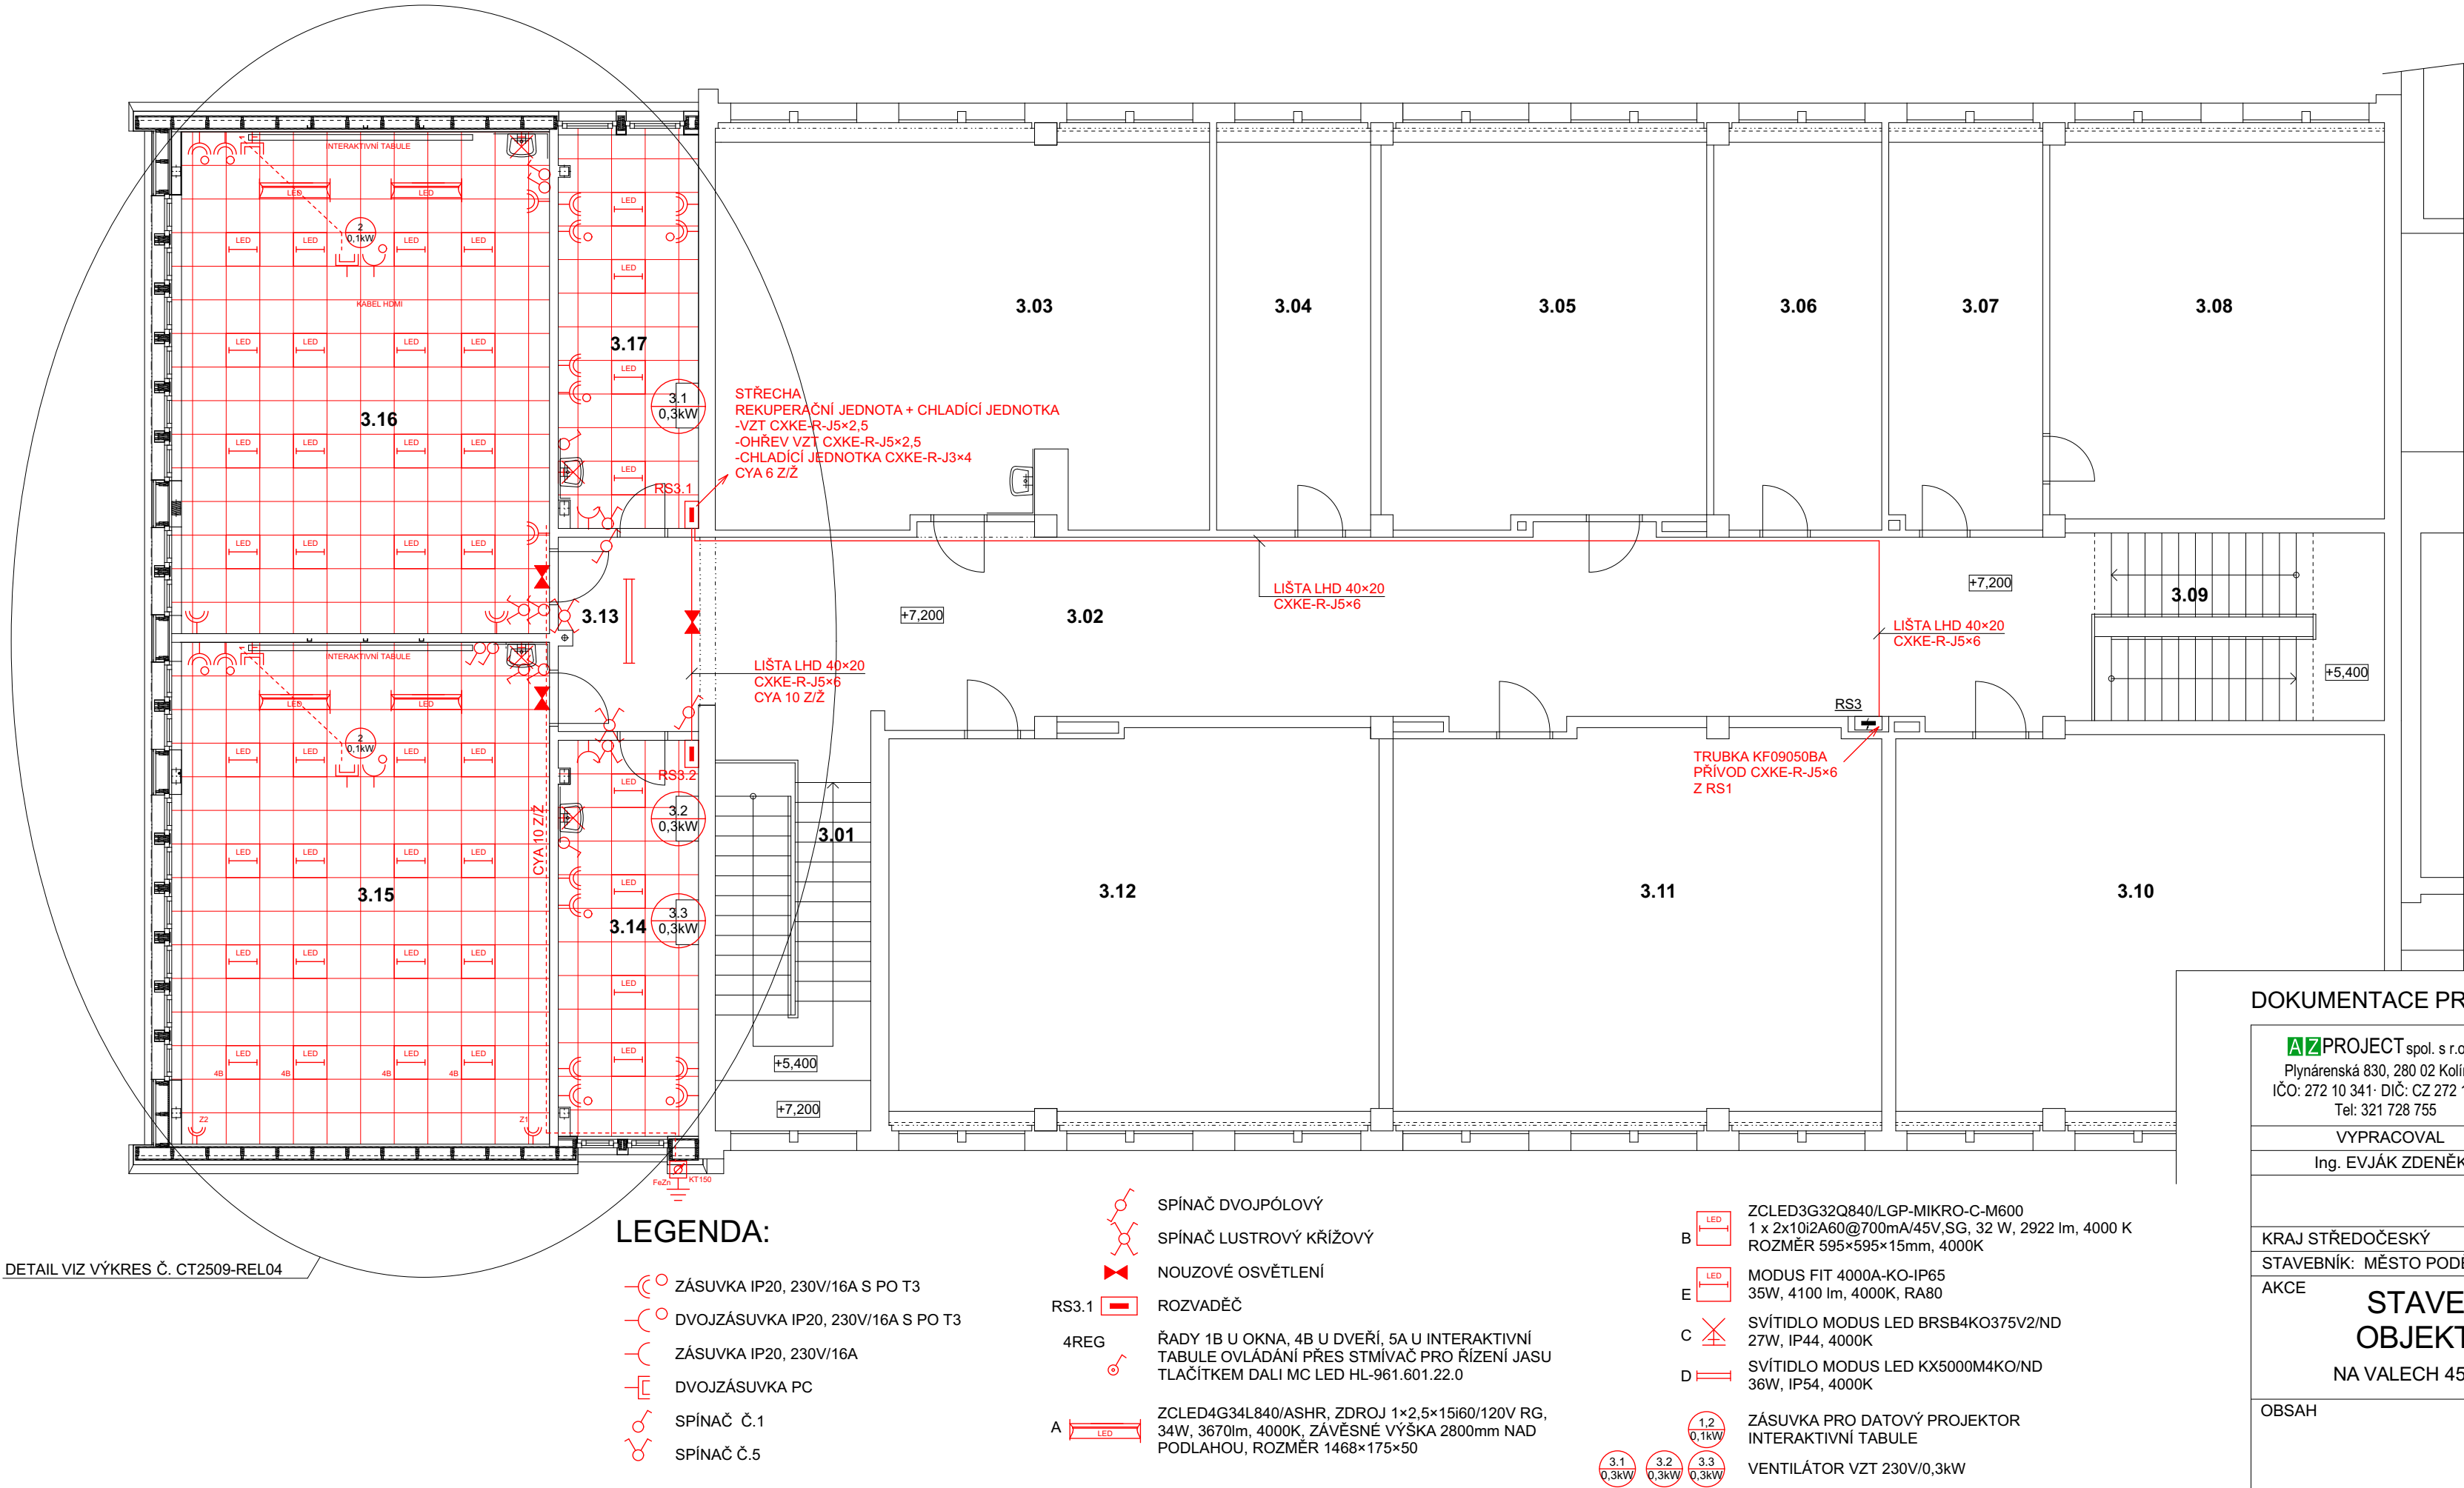


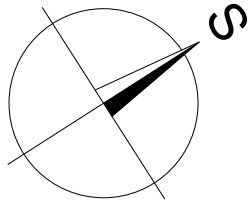

LEGENDA MÍSTNOSTÍ : SCHÉMA OBJEKTU

Č.M.	NÁZEV MÍSTNOSTÍ	PLOCHA [m²]	OSVĚTLENOST [lx]
3.01	SCHODIŠTĚ	14,10	
3.02	CHODBA	87,40	
3.03	UČEBNA	35,40	
3.04	KABINET	19,60	
3.05	KABINET	40,40	
3.06	KABINET	21,30	
3.07	KABINET	19,50	
3.08	SKLAD ŠKOLNÍCH POMŮCEK	41,30	
3.09	SCHODIŠTĚ	16,10	
3.10	UČEBNA	60,10	
3.11	UČEBNA	60,70	
3.12	UČEBNA	60,70	
3.13	CHODBA	9,60	200
3.14	KABINET	17,80	300
3.15	UČEBNA	60,50	500
3.16	UČEBNA	60,50	500
3.17	KABINET	17,70	300

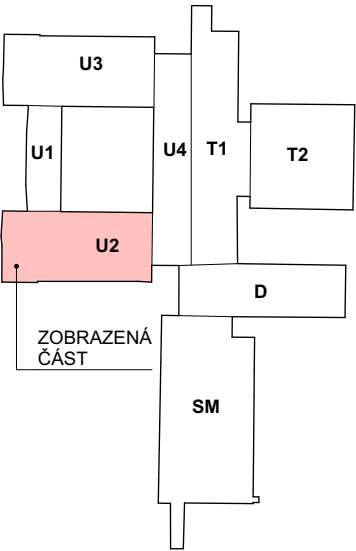

DOKUMENTACE PRO PROVÁDĚNÍ STAVBY

AZPROJECT spol. s r.o. Plynářenská 830, 280 02 Kolín IV IČO: 272 10 341 · DIČ: CZ 272 10341 Tel: 321 728 755	ZODPOVĚDNÝ PROJEKTANT		AUTORIZOVAL:	Č.PARÉ
	Ing. KADLEČEK JIŘÍ			
VYPRACOVAL	KRESLIL			Č.REVIZE
Ing. EVJÁK ZDENĚK	ALEŠ MORAVEC			
KRAJ STŘEDOČESKÝ			MěÚ PODĚBRADY	
STAVEBNÍK: MĚSTO PODĚBRADY, JIŘÍHO NÁMĚSTÍ 20/1, 290 01 PODĚBRADY				
AKCE STAVEBNÍ ÚPRAVY A NÁSTAVBA UČEBEN OBJEKTU ZŠ VÁCLAVA HAVLA - JIŽNÍ ČÁST NA VALECH 45, PODĚBRADY 290 01, K. Ú. PODĚBRADY, st. parc. č. 1615/2			DATUM	02/2026
			Č.ZAK.	CT25 - 09
			FORMÁT	3×A4
OBSAH ELEKTROINSTALACE PŮDORYS III.NP (+7,200)			MĚŘÍTKO	Č.VÝKRESU
			1:100	CT2509 - REL03