


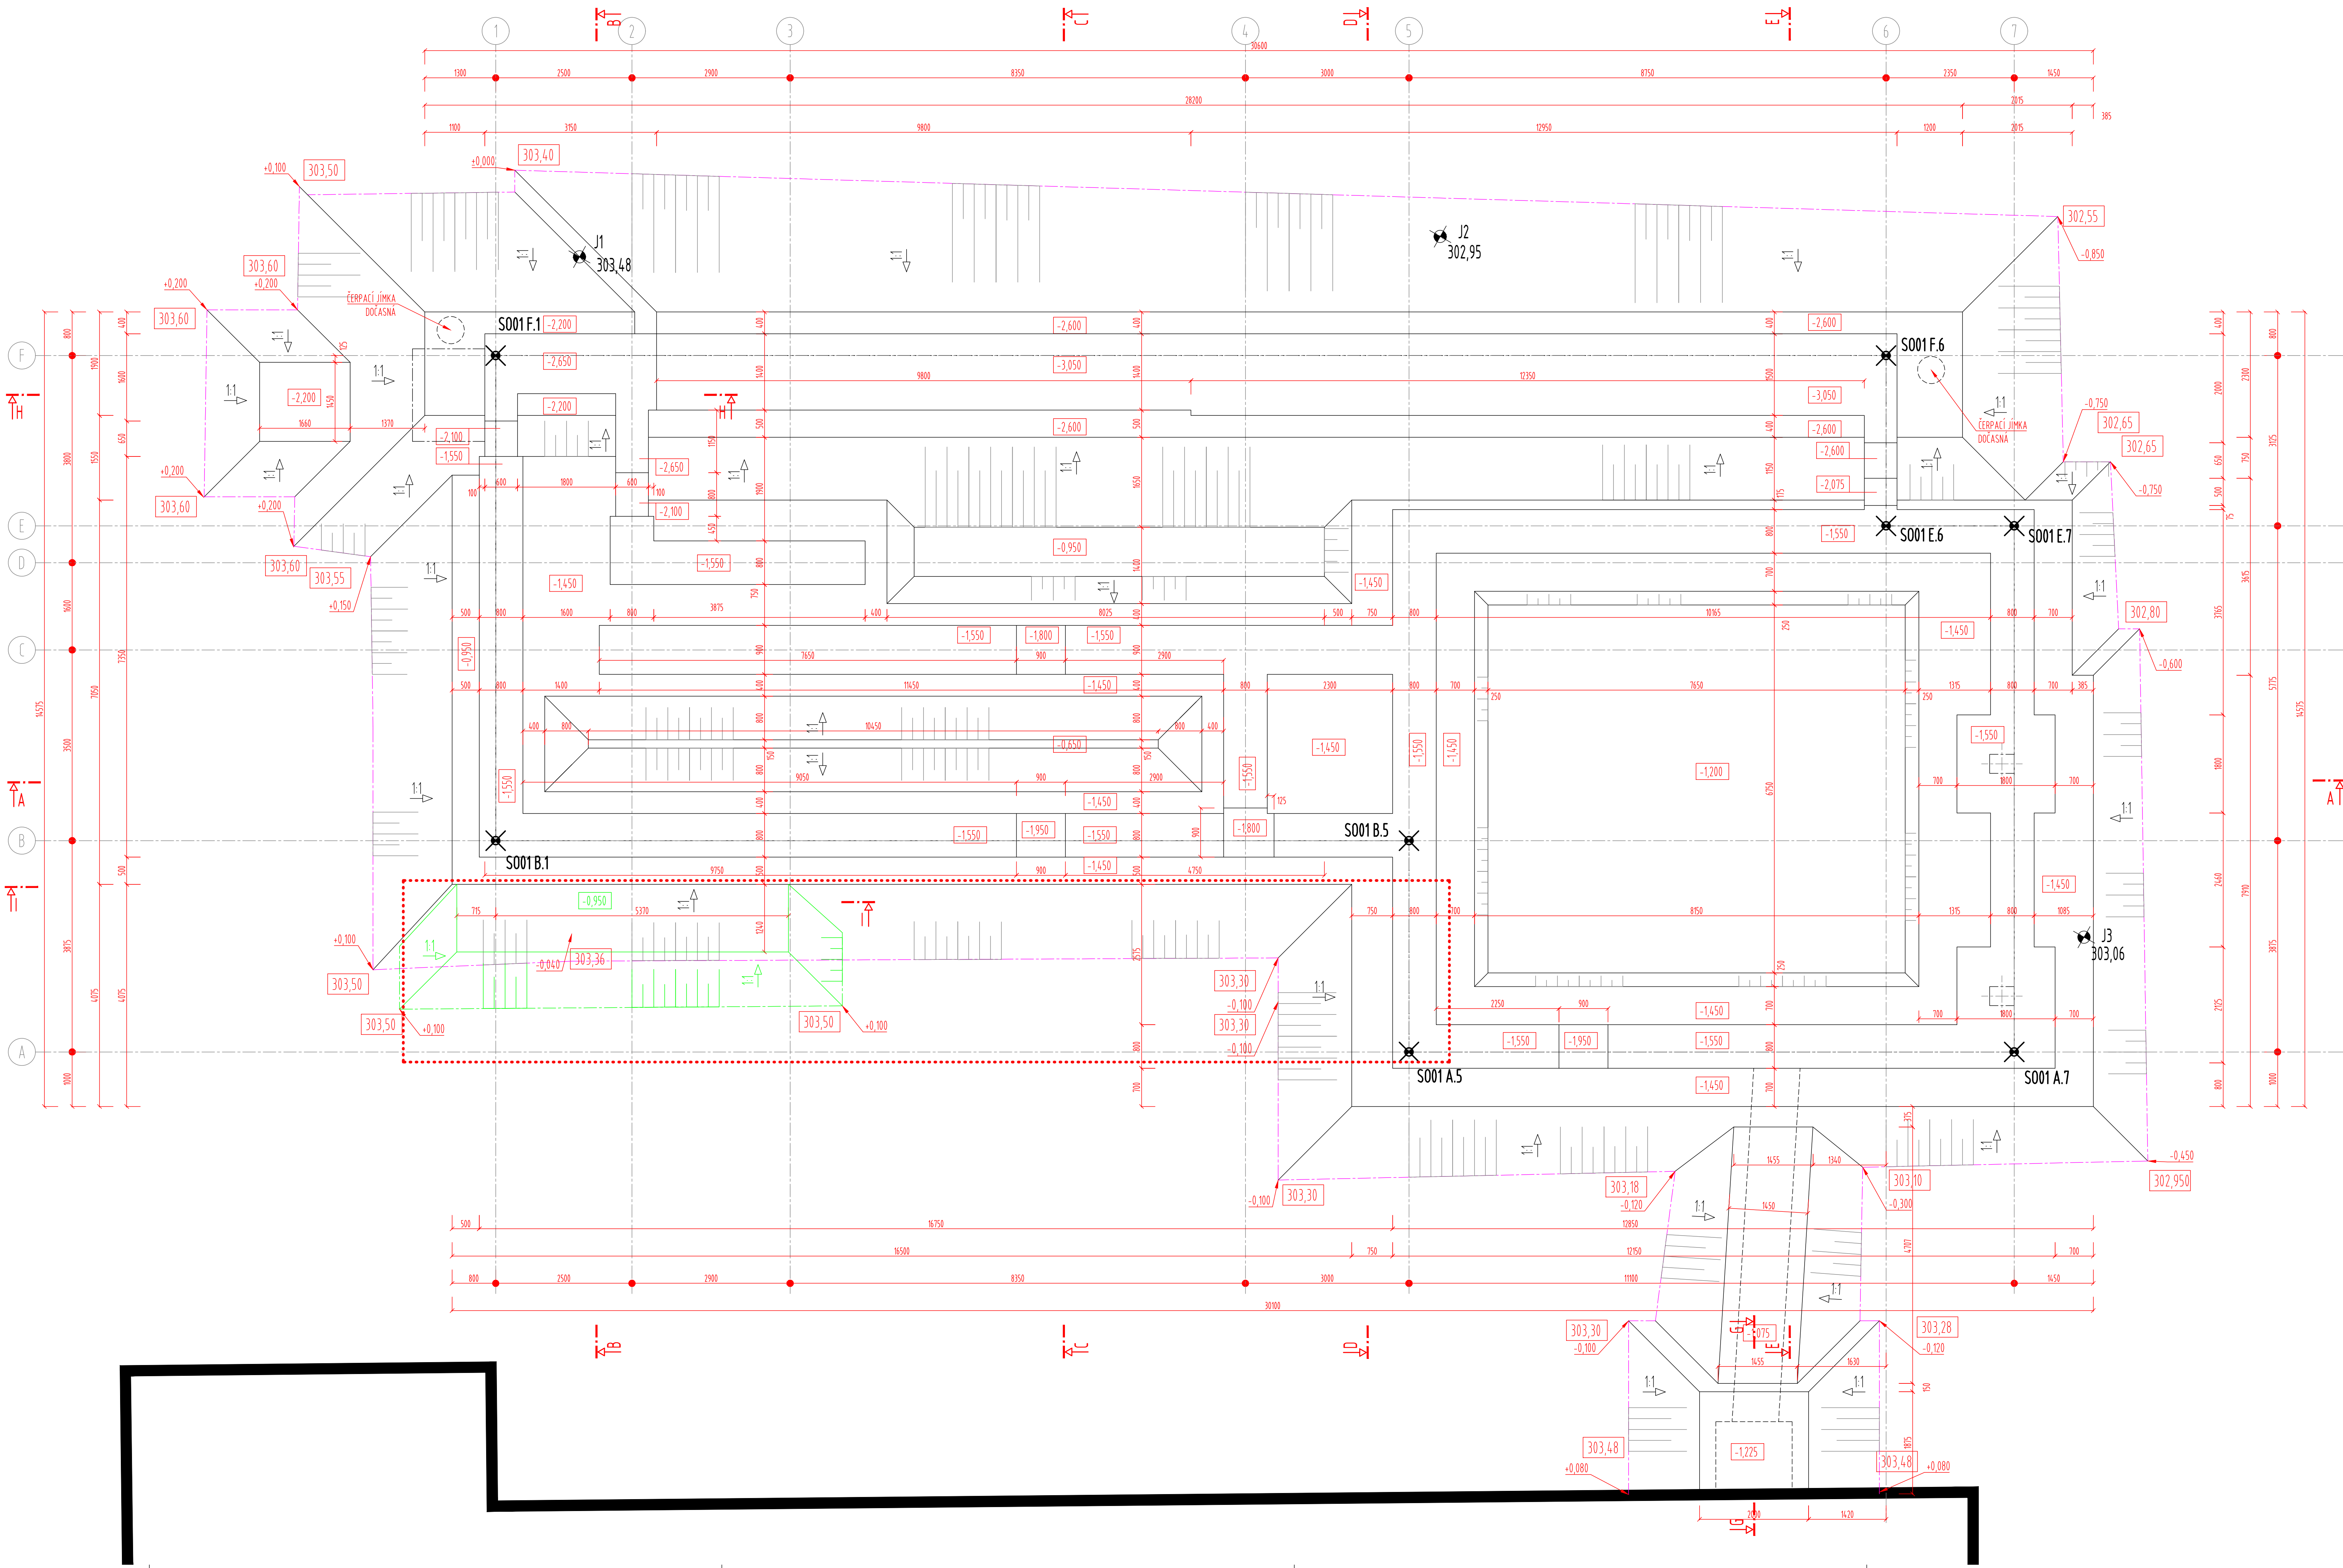

POZNÁMKY:

- SKLADBY KONSTRUKCÍ VIZ PŘÍLOHA I TECHNICKÉ ZPRÁVY
- VÝKOPY BUDOU PROVEDENY PODLE VÝKRESU VÝKOPŮ, VÝKRESU ŘEZŮ A PROVEDENÉHO INŽENÝRSKOGEOLOGICKÉHO PRŮJZKUMU. TVAR A SVAHOVÁNÍ VÝKOPŮ BYLY NAVRŽENY NA ZÁKLADĚ DOSTUPNÝCH INFORMACÍ ZE ZAMĚŘENÍ A INŽENÝRSKOGEOLOGICKÉHO PRŮJZKUMU. MUSÍ BÝT NA MÍSTĚ PŘÍPUSOBENY SKUTEČNÝM GEOLOGICKÝM POMĚRŮM. ZÁKLADOVÁ SPÁRY MUSÍ BÝT VŽDY V NEZÁMĚRNÉ HLoubCE NEBO NA NENAMRZAVÉM PODLOŽÍ!
- SKLON SVAHOVÁNÍ VÝKOPŮ PLATÍ PRO KRÁTKODOBÝ VÝKOP V BĚŽNÝCH KLIMATICKÝCH PODMÍNKÁCH, V PŘÍPADĚ POTŘEBY DLOUHODOBĚJŠÍHO OTEVŘENÍ STAVEBNÍ JÁMY NEBO NEPŘÍZNIVÝCH KLIMATICKÝCH PODMÍNEK (STRÁDÁVÉ ZMĚŘENÍ A ROZMĚŘENÍ ZÁKLADOVÉ PŮDY, ČÁSTĚ ROZBÍDĚNÍ PŮDY ATD.) JE NUTNO SKLONY SVAHŮ UPRAVIT!
- PŘI VÝKOPĚCH JE NUTNÁ KONTROLA GEOLOGA - BUDE ROZHODNUTO O MOŽNÝCH SKLONECH SVAHOVÁNÍ PŘEDPOKLÁDANÝCH PROJEKTEM A UPRAVENO PODLE SKUTEČNÝCH GEOLOGICKÝCH POMĚRŮ (SKLONY VRSTEV HORNINY, VÝPLN SPÁR HORNINY, VÝSKYT A MNOŽSTVÍ PODZEMNÍ VODY ATD.)
- VÝKOPY BUDOU PROVÁDĚNÝ Z ÚROVNĚ PLÁNĚ - T.J. PO SEJMUTÍ ORNICE PŘEDPOKLÁDANÉ TL 200 mm V CELÉ PLOŠE POZEMKU
- K PŘEVZETÍ ZÁKLADOVÉ SPÁRY BUDE ROVNĚŽ PŘÍZVÁN ZPRACOVATEL INŽENÝRSKOGEOLOGICKÉHO PRŮJZKUMU, O PŘEVZETÍ ZÁKLADOVÉ SPÁRY TECHNICKÝM DOZOREM INVESTORA BUDE PROVEDEN ZÁPIS DO STAVEBNÍHO DENÍKU!
- ZÁKLADOVÁ JÁMA MUSÍ BÝT CHRÁNĚNA PROTI PŘÍTOKŮM POVRCHOVÉ VODY Z OKOLÍ (ODVODŇOVACÍ RÝHY, ZVÝŠENÍ LEM OKRAJE JÁMY APOD.) V PRŮBĚHU STAVBY MUSÍ BÝT VODA VNIKÁ DO VÝKOPU POVRCHOVÁ I PODZEMNÍ NEPŘETRŽITĚ ODSTRANOVÁNA A LUKVIDOVÁNA (ČERPÁNÍ DO VSADŮ NEBO DO AKUMULAČNÍ A SEDIMENTAČNÍ NÁDRŽE A DOVOD, PŘÍP. PO DOHODĚ S TS PRŮHONICE VYPOUSTĚNÍ POLOHY A POČET DOČASNÝCH ČERPAČÍ JÍMEK JSOU ORIENTAČNÍ, BUDOU NA MÍSTĚ PŘÍPUSOBENY SKUTEČNÝM PŘÍTOKŮM VODY DO STAVEBNÍ JÁMY, KLIMATICKÝM POMĚRŮM A POSTUPU STAVBY. S LUKVIDACÍ VODY ZE STAVEBNÍ JÁMY MUSÍ DODAVATEL POČÍTAT VE SVĚM ROZPOČTU STAVBY!
- PŘÍPADNÉ PORUŠENÍ ZÁKLADOVÉ SPÁRY INADVÝLOMÝ NEBO DUTNÝ PO STÁVÁJÍCÍCH OBJEKTECH BUDE NUTNĚ DOROVNAT PODKLADNÍ BETONEM I S TÍM MUSÍ DODAVATEL POČÍTAT VE SVĚM ROZPOČTU STAVBY!
- VŠECHNY PROVÁDĚNÉ PRÁCE VE VÝKOPĚCH (ZAČIŠŤOVÁNÍ ZÁKLADOVÉ SPÁRY, BETONOVÁNÍ, PROVÁDĚNÍ HYDROIZOLAČNÍCH SOUVISLIVÝCH A OCHRANNÝCH VRSTEV) BUDOU PROVÁDĚNY PODLE PŘÍSLUŠNÝCH TECHNOLOGICKÝCH PŘEDPISŮ A PLATNÝCH TECHNICKÝCH PŘEDPISŮ (ČSN ...) S OHLEDEM NA KLIMATICKÉ POMĚRY, PŘI SOUČASNÉM DODRŽENÍ VŠECH POŽADAVKŮ NA BEZPEČNOST PRÁCE

POZNÁMKY:

- NA STAVBĚ MUSÍ BÝT DODRŽOVÁNY VŠECHNY PRACOVNÍ A TECHNOLOGICKÉ POSTUPY A DOPORUČENÍ VÝROBCŮ JEDNOTLIVÝCH SYSTÉMŮ DLE ČSN A SOUVISEJÍCÍCH PŘEDPISŮ!
- PŘI PROVÁDĚNÍ PRACÍ JE NUTNO DODRŽOVAT BEZPEČNOST A OCHRANU ZDRAVÍ DLE PLATNÝCH BEZPEČNOSTNÍCH PŘEDPISŮ (VYHL. 591/2006 SB. ATD.)
- STAVBA MUSÍ BÝT PROVEDENA A UŽÍVÁNA V SOULADU SE VŠEMI PLATNÝMI PŘEDPISY (ZÁKONY, VYHLÁŠKY, TECHNICKÉ NORMY, TECHNOLOGICKÉ PŘEDPISY A DOPORUČENÍ DODAVATELŮ A VÝROBCŮ)
- SPOJITOST VŠECH POUŽITÝCH TEXTILIÍ BUDE ZAJIŠŤENÁ PŘESAHY O ŠÍŘCE MIN. 200 MM NEBO MM. 100 MM A JEJICH BODOVÝM SVAZENÍM. PRVNÍ VRSTVA ZÁSPRY NA POTRUBÍ MUSÍ BÝT PROVÁDĚNA RUČNĚ TAK, ABY NEDOŠLO K POŠKOZENÍ POTRUBÍ!
- PRO OCHRANU VEDENÍ SÍTÍ V MÍSTECH MOŽNÉHO DOSAHU KÖRŮNŮ VĚDE TACE BUDE POUŽITO TEXTILIÍ POSKYTLÝCH FUNKČNÍ OCHRANU PŘED POŠKOZENÍM KÖRŮNŮ (NAPŘ. SYSTÉM DUPONT ROOTCONTROL)!
- PŘED ZÁSPYÁNÍM VÝKOPŮ BUDE PROVEDENO ZEMĚNÍ PODLE PROJEKTU ELEKTRO A PŘIPOJENÉ VÝVODY ZEMNÍKÝ SOUSTAVY BUDOU V URČENÝCH MÍSTĚCH NAPĚJENY NA SVODY HRONOSVODU (VIZ PROJEKT ELEKTRO)
- VÝKOPY PRO INŽENÝRSKÉ SÍTĚ VČETNĚ VÝKOPŮ PRO VEDENÍ TECHNOLOGIÍ BUDOU PROVÁDĚNY POSTUPNĚ PODLE PROJEKTŮ JEDNOTLIVÝCH SÍTÍ (NEJSOU ZAKRESLENY VE VÝKRESU VÝKOPŮ), ZABEZPEČENÍ DODATEČNĚ PROVÁDĚNÝCH VÝKOPŮ PRO SACHTY A ROZVODY INŽENÝRSKÝCH SÍTÍ BUDE PROVÁDĚNO DOČASNÝM PAŽENÍM (PŘEVÁŽNĚ Z VNITŘNÍ STRANY)
- VÝKOP PRO TĚLESO PRO SUŠENÍ HADIC BUDE PROVEDEN VE 2. FÁZI PO REALIZACI ZÁKLADOVÝCH PASŮ OBJEKTU HASIČSKÉ ZBRŮJNICE - VYZNAČNÉ V PŮDORYSE VÝKOPU ZELENĚ
- PŘEVZETÍ PODKLADNÍ PLOCHY PRO POKLADKU HYDROIZOLACE BUDE PROVEDENO ZÁPISEM DO STAVEBNÍHO DENÍKU,

PROJEKT JE VE SMYSLU § 2 AUTORSKEHO ZÁKONA AUTORSKÝM DÍLEM. UDÁVJE V PROJEKTOVÉ DOKUMENTACI JSOU DOVĚRNÉ, OBSAH PROJEKTOVÉ DOKUMENTACE JE PŘEMĚTEM OCHRANNÝ OBOHODNÝHO TJ. JEDNATĚLÍ OBOHODNÝHO UDÁVJE, OBOHODNÝCH PRÁV A AUTORSKÝCH PRÁV. BEZ PŘEMĚHO SOUHLASU ZHOVOTITELE PD JE ZAKÁZÁN POUŽITÍ, KOPÍROVÁNÍ NEBO SÍŘENÍ PROJEKTOVÉ DOKUMENTACE VČETNĚ JEJICH PŘÍLOH, OPRÍSTUPNĚNÍ JEJHO OBSAHU NEBO POUŽITÍ PRO JINÝ NEZ URČENÝ ÚČEL, A TO V JAKÉKOLÍ PODOBĚ (LISTINNÁ, TECHNICKÝ VÝKRES, GRAF, HAKTIVNÍ VZOREK, ELEKTRONICKÁ DATA, ELEKTRONICKÁ DATA VE ZDROJOVÉ PODOBĚ (SOUBORY "DWG", "DOC", "XLS APOD.) JSOU VYHRADNĚN MAJETKEM ZHOVOTITELE A I V PŘÍPADĚ, ŽE JE ZHOVOTITEL POSKYTL NEJTRĚTÍ OSOBĚ JAKO PODKLAD PRO JEHO ČINNOST, NESMÍ BÝT JAKYMKOLÍ ZPŮSOBEM DÁLĚ SÍŘENÁ.

±0,000 = 303,400 m n.m. (BpV)
ZMĚNY:
ZL 01 - NOVOSTAVBA TECHNICKÝCH SLUŽEB

ZL01

OBLAST ZMĚN

INVESTOR:
Obec Průhonice
KVIŤOVNĚ NÁHRSTI 14, 256 01 PRŮHONICE

GENERÁLNÍ PROJEKTANT:
A32
A 32, spol. s r.o. | V Štítněch 203/12 | 142 00 Praha 4 | T: +420 222 322 422 | F: +420 222 322 430 | IČ: 251 556 28 | www.a32.cz

NÁZEV MÍST:
HASIČSKÁ ZBRŮJNICE PRŮHONICE

NÁZEV ČÁSTI:
**HASIČSKÁ ZBRŮJNICE
ARCHITEKTONICKO-STAVEBNÍ ŘEŠENÍ**

ARCHITEKT ING. ARCH. IVAN KOLÁŘ	HP ING. MARTIN FÖRT	PROJEKTANT ČÁSTI ING. MARTIN FÖRT
------------------------------------	------------------------	--------------------------------------

OBSAH:
VÝKOPY

POČET KOPÍÍ 12 x A4	MSKŤNO 150	DATUM 02/2025	Č. ZÁKÁZKY 1252160	ČÁST D1.1	Č. PŘÍLOHY 101_01	Č. KOPÍE
OBSAH DOKUMENTACE Dokumentace pro provádění stavby (DPS)						