


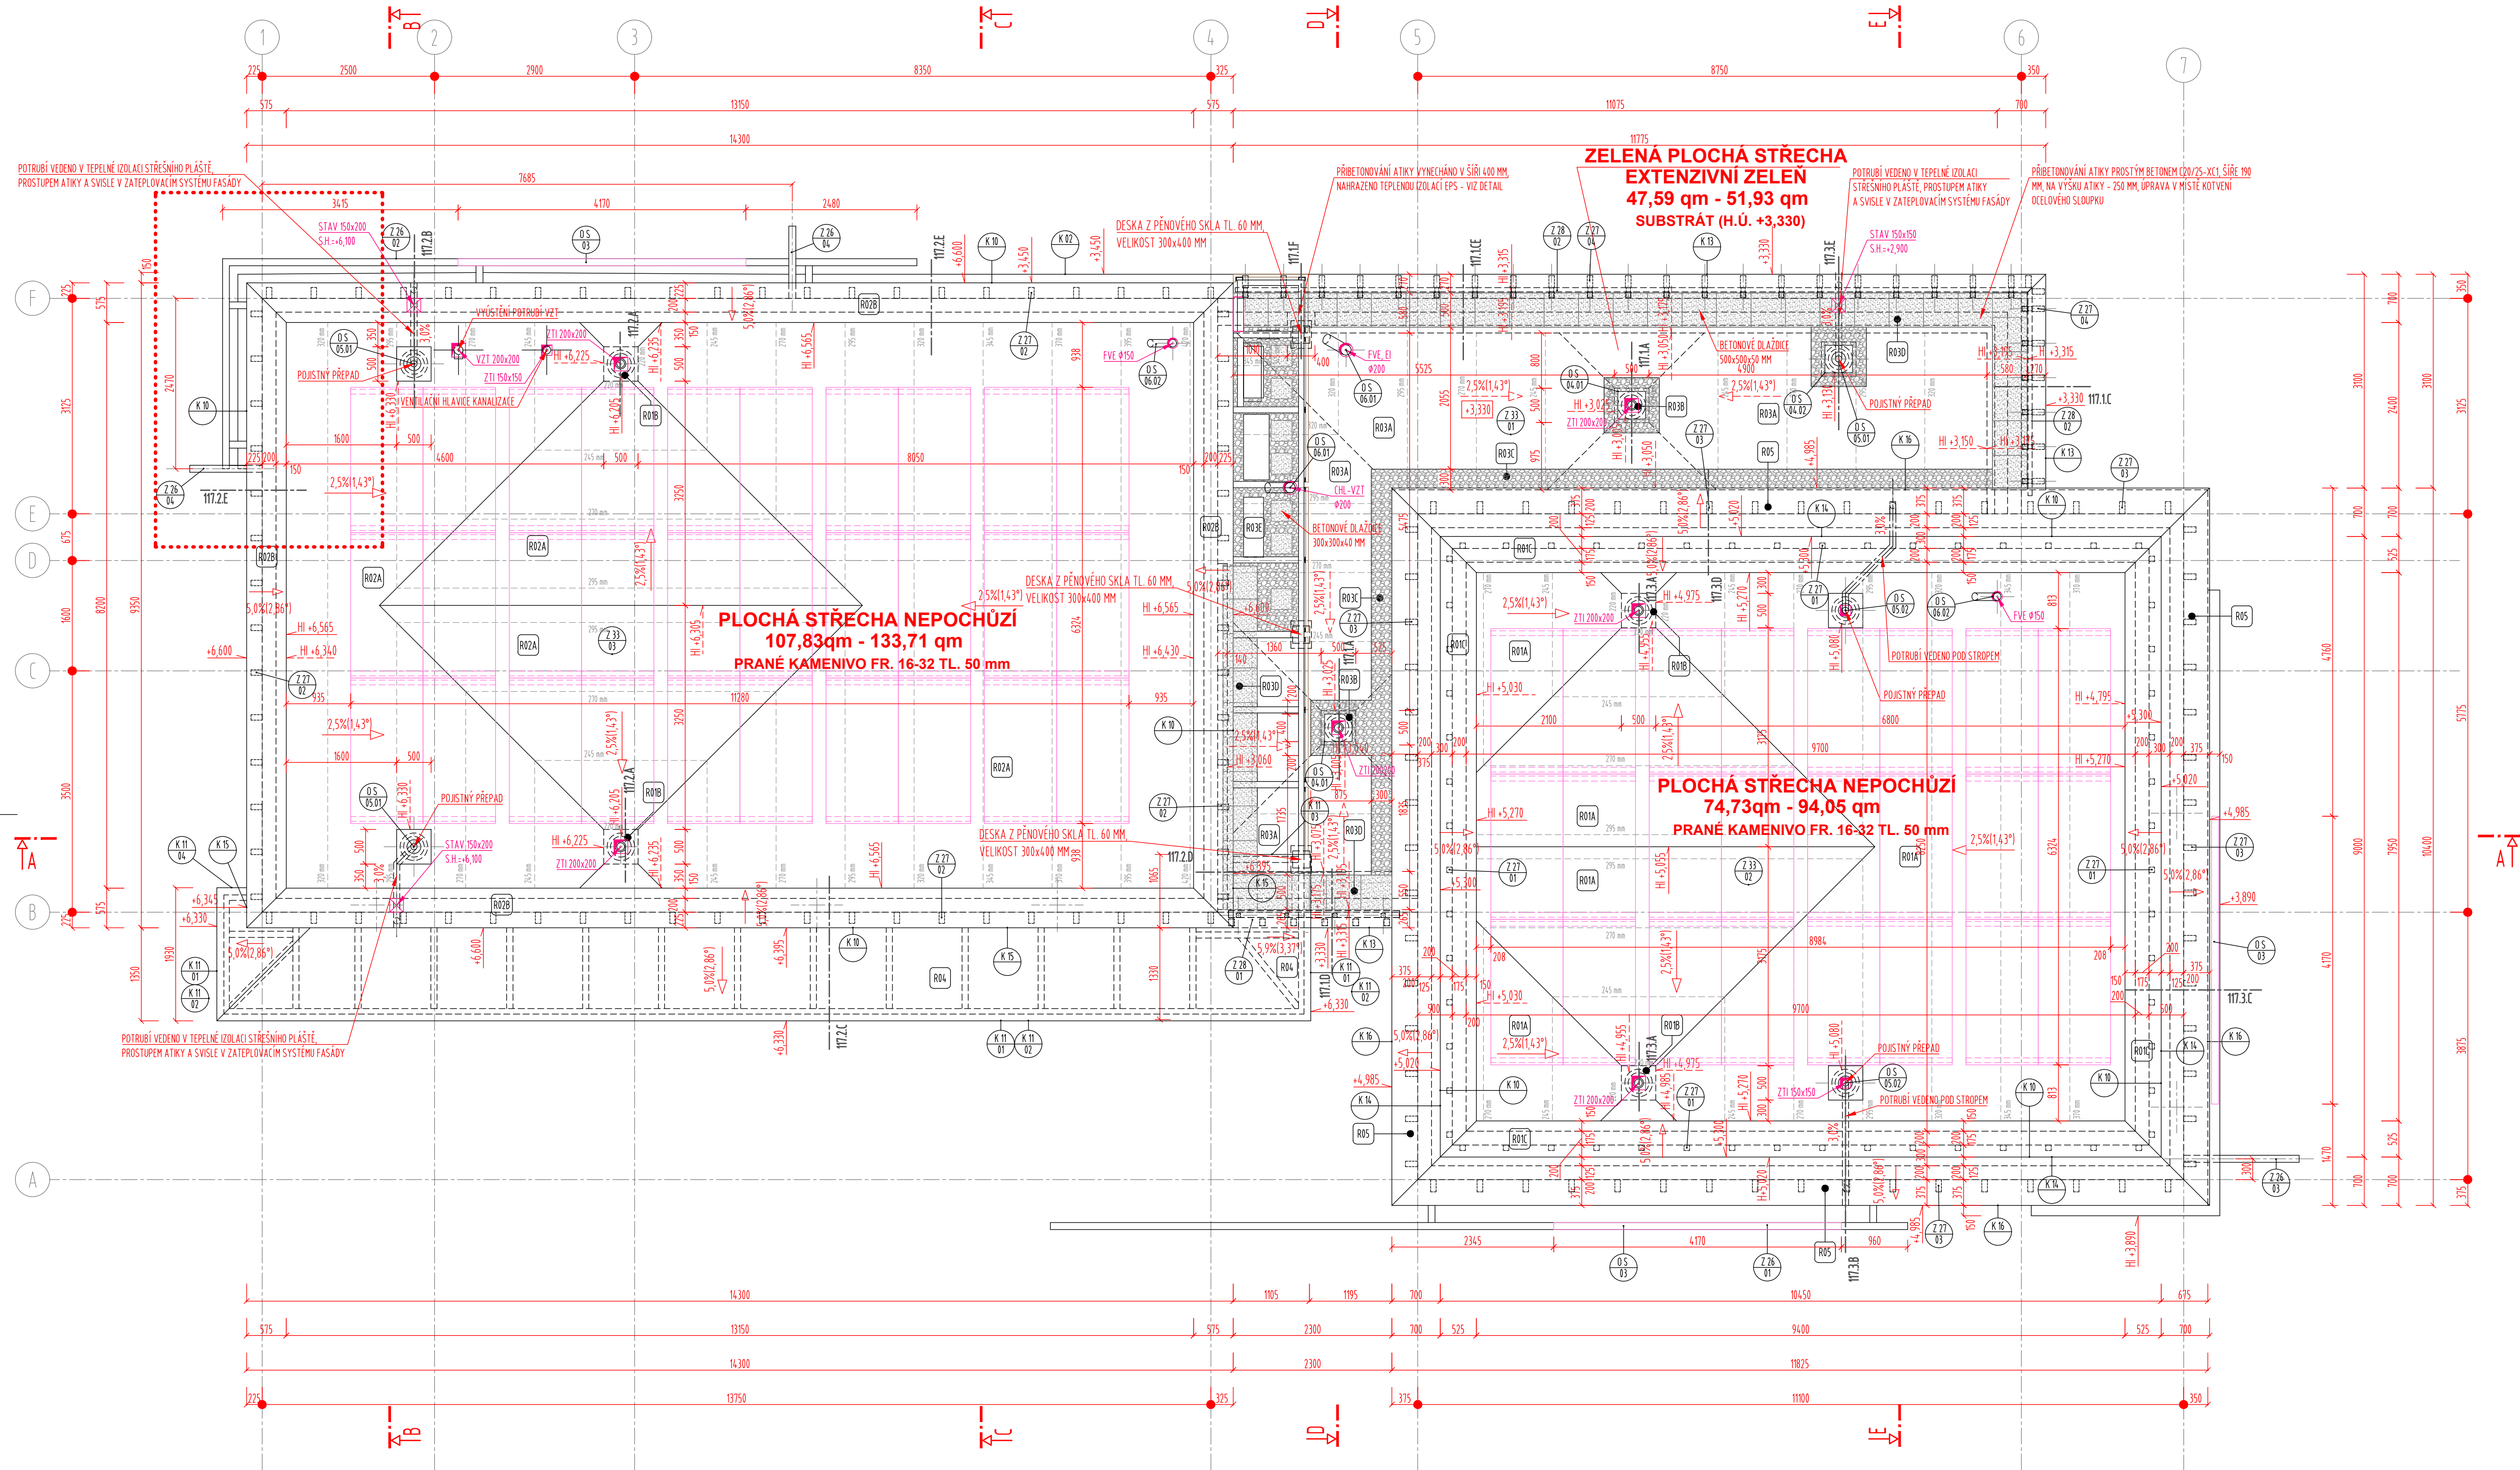

POZNÁMKY – STŘECHY :

- PLOCHÉ STŘECHY - JEDNOPLÁŠŤOVÉ NEVĚTRANÉ S TEPELNOU IZOLACÍ (SPÁDOVÉ KLÍNY EPS), NEPOCHŮZÍ, S PARAZÁBRANOU Z ASFALTOVÝCH PASŮ A HYDROIZOLACÍ PROVEDENOU Z PVC FÓLIE (KOTVENÉ)
- DETAILY STŘECHY BUDOU ŘEŠENY PODLE ZRACOVANÝCH DETAILŮ DOKUMENTACE PRO PROVEDENÍ STAVBY, TECHNOLOGICKÉHO PŘEDPISU SYSTÉMOVÝCH DETAILŮ DOPORUČENÝCH VÝROBEM A S POUŽITÍM SYSTÉMOVÉHO PŘÍSLUŠENSTVÍ VÝROBCE KRYTINY, PROSTUPY VŠECH PRVKŮ KONSTRUKCÍ I PROSTUPUJÍCÍCH VEDENÍ INSTALACÍ JE NUTNO PŘI PROSTUPU PAROZÁBRANOU DOTĚSNIT !
- PRVKY POPLASTOVANÉHO PLECHU V BARVĚ KRYTINY PRO ŘEŠENÍ DETAILŮ STŘECH JSOU SOUČÁSTÍ DODÁVKY KRYTINY, NE JSOU UVEDENY V TABULKÁCH KLEMPÍŘSKÝCH PRVKŮ !
- OPLECHOVÁNÍ I LEMOVÁNÍ PROSTUPŮ POTRUBÍ VČETNĚ TĚSNĚNO NAPOJENÍ NA KRYTINU JE SOUČÁSTÍ DODÁVKY KRYTINY - POTŘEBNÉ MNOŽSTVÍ MATERIÁLU KRYTINY JE NUTNÉ STANOVIT S OHLEDEM NA ZPŮSOB TVAROVÉHO ŘEŠENÍ PROSTUPŮ (IHRANATÉ x KRUHOVÉ POTRUBÍ) A VELIKOST POTRUBÍ, BUDE POUŽITO SYSTÉMOVÝCH MANŽET Z PVC KRYTINY NEBO POPLASTOVANÝCH PLECHŮ, OSTATNÍ DETAILY BUDOU ŘEŠENY KLEMPÍŘSKÝMI KONSTRUKCEMI DLE POŽADAVKŮ ČSN 73 3610:2008, ČSN EN 612 A ZÁKLADNÍCH PRAVIDEL PRO KLEMPÍŘSKÉ PRÁCE VYDANÝCH ČKPT ČR, A TO KONSTRUKČNĚ I TECHNOLOGICKY, OPLECHOVÁNÍ PROSTUPŮ VEDENÍ PROFESÍ STŘEŠNÍM PLÁŠTĚM BUDE PROVEDENO V RÁMCI POKLÁDÁNÍ KRYTINY, POLOHA PROSTUPŮ VEDENÍ PODLE PROJEKTŮ PROFESÍ
- POKLÁDKA KRYTINY STŘEŠNÍHO PLÁŠTĚ VČETNĚ PODKLADNÍCH VRSTEV BUDE PROVÁDĚNA PODLE TECHNOLOGICKÉHO PŘEDPISU VÝROBCE KRYTINY VČETNĚ DODRŽENÍ MAX. VZDÁLENOSTI DILATAČNÍCH SPÁR
- PŘI PROVÁDĚNÍ KLEMPÍŘSKÝCH KONSTRUKCÍ MUSÍ BÝT DODRŽENY TYTO OBECNÉ ZÁSADY :
 - JEDNOTLIVÉ ČÁSTI KLEMPÍŘSKÝCH PRVKŮ NESMÍ PROPOUSŤET VODU V MÍSTĚ VZÁJEMNÝCH SPOJŮ
 - KLEMPÍŘSKÉ KONSTRUKCE MUSÍ ZABEZPEČIT VODOTĚSNOST V MÍSTĚCH NÁVÁZÁNÍ NA OKOLNÍ STAVEBNÍ KONSTRUKCE
 - KLEMPÍŘSKÉ KONSTRUKCE MUSÍ ZABEZPEČIT VLASTNÍ DILATAČNÍ POHYB
 - KLEMPÍŘSKÉ KONSTRUKCE MUSÍ BÝT BEZPEČNĚ PŘIKOTVENY K PODKLADNÍM KONSTRUKCÍM Z HLEDISKA ÚČINNŮ SÁNÍ A TLAKU VĚTRU
 - KLEMPÍŘSKÉ KONSTRUKCE NESMÍ ZPŮSOBOVAT KORÓZI VLASTNÍ ANI SOUSEDNÍCH MATERIÁLŮ (KONSTRUKCÍ)
 - NA KLEMPÍŘSKÝCH KONSTRUKCÍCH SE NESMÍ VYTVÁŘET MÍSTA, KDE STOJÍ VODA - NUTNÝ MINIMÁLNÍ SKLON 3° NA VŠECH PLOCHÁCH

- UMŮDNĚNÍM PLYNULÉHO ODTOKU VODY
- UZEMNĚNÍ VŠECH KONSTRUKCÍ BUDE PROVEDENO PODLE PŘÍSLUŠNÝCH PLATNÝCH ČSN A PROJEKTU ELEKTRONSTALACE
- PODPŮRNÁ KONSTRUKCE POD FOTOVOLTAICKÝMI PANELEMI BUDE Z HLINÍKOVÝCH PROFILŮ S KOTVENÍM DO STROPNÍ ŽELEZOBETONOVÉ DESKY, MNOŽSTVÍ KOTEV A JEJICH DIMENZE BUDE NAVRŽENA DODAVATELEM FOTOVOLTAICKÝCH PANELOU, KOTVENÍ MUSÍ ZARUČOVAT STABILITU CELÉ KONSTRUKCE VČETNĚ PŮSOBENÍ SÁNÍ VĚTRU, PROSTUPY KOTEV HYDROIZOLAČNÍM SOUVRSTVÍM MUSÍ BÝT VODOTĚSNĚ ZAPRAVENO
- HROMOSVOD BUDE PROVEDEN PODLE PROJEKTU HROMOSVODU - VIZ ČÁST ELEKTRONSTALACE
- PŘESNÉ UMÍSTĚNÍ DRŽÁKU ANTÉNY STA (TYP TRIDNOŽKA - DODÁVKA ČÁSTI ELEKTRO - SLABOPROUD) BUDE STANOVENO PO PROMĚŘENÍ TV SIGNÁLU
- SKLADBY STŘEŠNÍCH PLÁŠŤŮ VIZ PŘÍLOHA TECHNICKÉ ZPRÁVY ČÁSTI STAVEBNÍ
- DETAILY STŘECHY VIZ VÝKRESY PROJEKTOVÉ DOKUMENTACE PRO PROVEDENÍ STAVBY

LEGENDA – STŘECHY :

- 6,775 - ÚROVEŇ STAVEBNÍ KONSTRUKCE NEZAKRYTÉ,
- 6,700 - ÚROVEŇ PODKLADU PRO NEZAKRYTOU HYDROIZOLACI
- 6,485 - ÚROVEŇ PODKLADU PRO ZAKRYTOU HYDROIZOLACI (NAPŘ. VRSTVOU KAMENIVA)
- 275 mm - CELKOVÁ TLOUŠŤKA TEPELNÉ IZOLACE (SPÁDOVÉHO POLYSTYRENU)
- FOTOVOLTAICKÉ PANELE NA HLINÍKOVÉ PODPŮRNÉ KONSTRUKCI

PROJEKT JE VE SMYSLU § 2 AUTORSKÉHO ZÁKONA AUTORSKÝ DÍLEM. ÚDAJE V PROJEKTOVÉ DOKUMENTACI JSOU DOVĚRNÉ. OBSAH PROJEKTOVÉ DOKUMENTACE JE PŘEDMĚTEM OCHRANY OBCHODNÍHO TAJEMSTVÍ, OSOBNÍCH ÚDAJŮ, OSOBNOSTNÍCH PRÁV A AUTORSKÝCH PRÁV. BEZ PŘÍMÉHO SOUHLASU ZHOTOVITELĚ P.D. JE ZAKÁZANO POUŽITÍ, KOPÍROVÁNÍ NEBO SŘÍZENÍ PROJEKTOVÉ DOKUMENTACE VČETNĚ JEJICH PŘÍLOH. ZPŘÍSTUPNĚNÍ JEJICH OBSAHU NEBO POUŽITÍ PRO JINÝ NEZ URČENÝ ÚČEL, A TO V JAKÉKOLI PODOBĚ (LISTINÁ, TECHNICKÝ VÝKRES, GRAF, FOTOTNY VZOREK, ELEKTRONICKÁ DATA), ELEKTRONICKÁ DATA NE ZBOROVÉHO PODOBĚ (SOUBORY "DWG", "DOC", "XLS APOD.) JSOU VYKRAOVÁNÍ MAJETKEM ZHOTOVITELĚ A V PŘÍPADĚ, ŽE JE ZHOTOVITEL POSKYTNE TŘETÍ OSOBĚ JAKO PODKLAD PRO JEHO ČINNOST, NESMÍ BÝT JAKÝMKOLI ZPŮSOBEM DALE ŠÍŘENA.

±0,000 = 303,200 m n.m. (BpV)
ZMĚN:
ZL 01 - NOVOSTAVBA TECHNICKÝCH SLUŽEB

OBlast zmĚn

INVESTOR
Obec Průhonice
Květinové náměstí 74, 256 01 PRŮHONICE

GENERÁLNÍ PROJEKTANT
A32
A 32, spol. s r.o. | V Štítných 203/12 | 162 00 Praha 4 | T +420 222 322 422 | F +420 222 322 432 | IČ: 251 556 28 | www.a32.cz

NÁZEV ARCE
HASIČSKÁ ZBROJNICE PRŮHONICE

NÁZEV ČÁSTI
**SO 01 HASIČSKÁ ZBROJNICE
ARCHITEKTONICKO-STAVEBNÍ ŘEŠENÍ**

ARCHITEKT
ING.ARCH. IVAN KOLÁŘ

HP
ING. MARTIN FORT

PROJEKTANT ČÁSTI
ING. MARTIN FORT

OBSAH
STŘECHA

PRŮET FORMÁT 10 x A4	HEŠTVO 1:50	DATUM 02/2025	Č. ZAKÁZKY 1252260	ČÁST D1.1	Č. PŘÍLOHY 105_01	Č. KOPE
DRUH DOKUMENTACE Dokumentace pro provádění stavby (DPS)						