

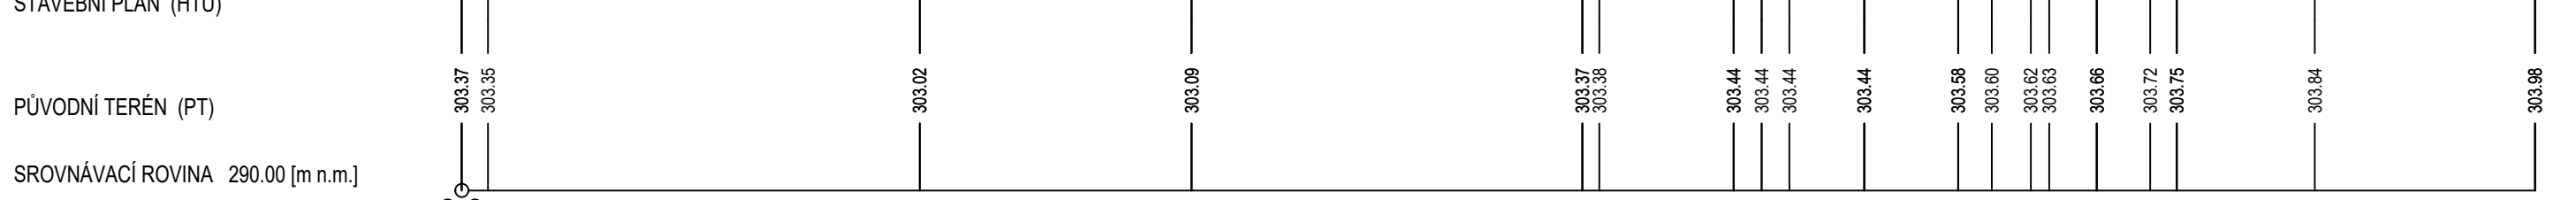
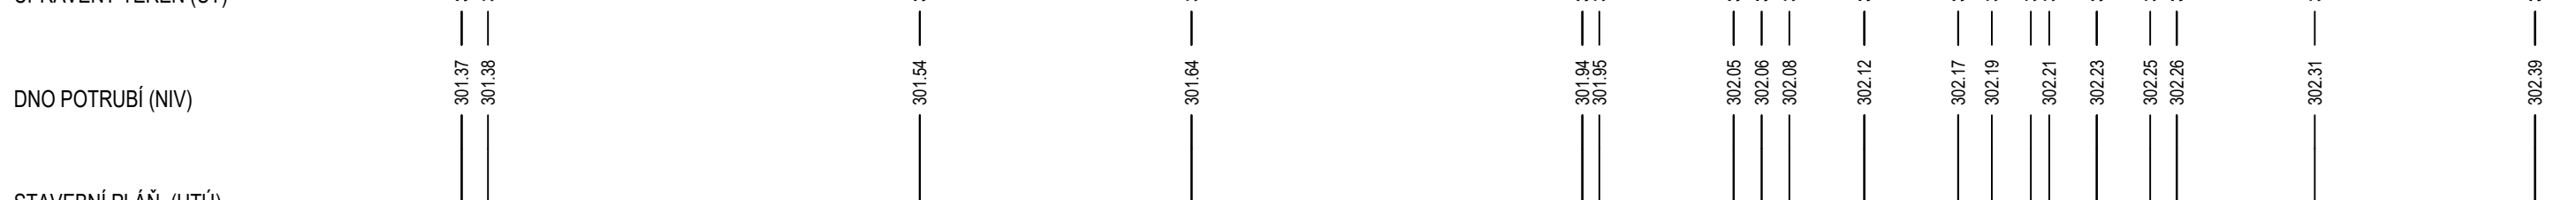
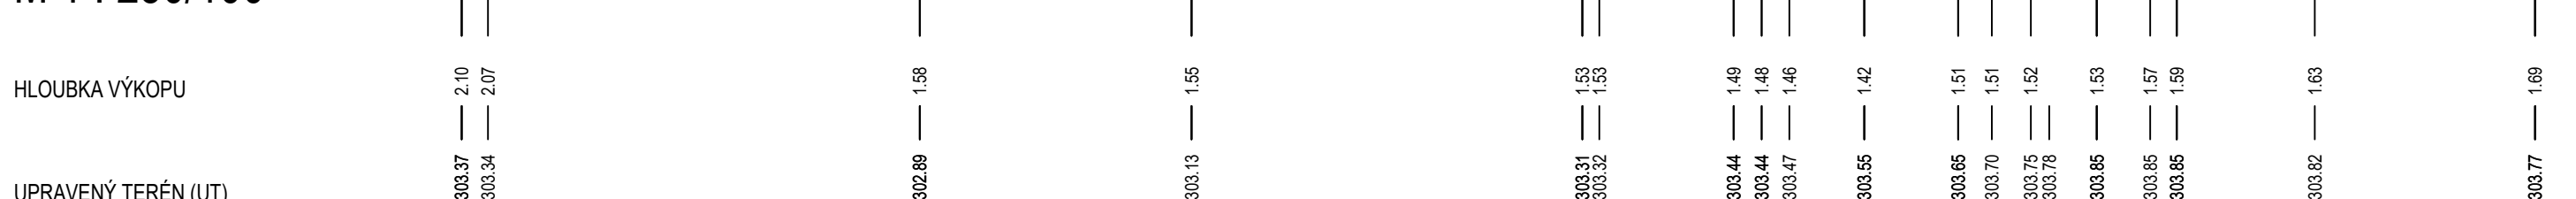
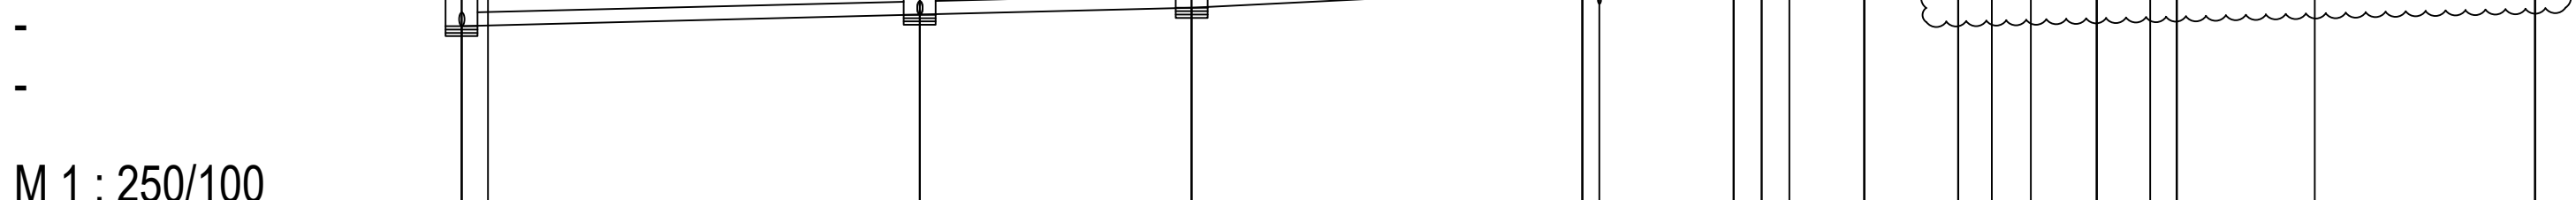
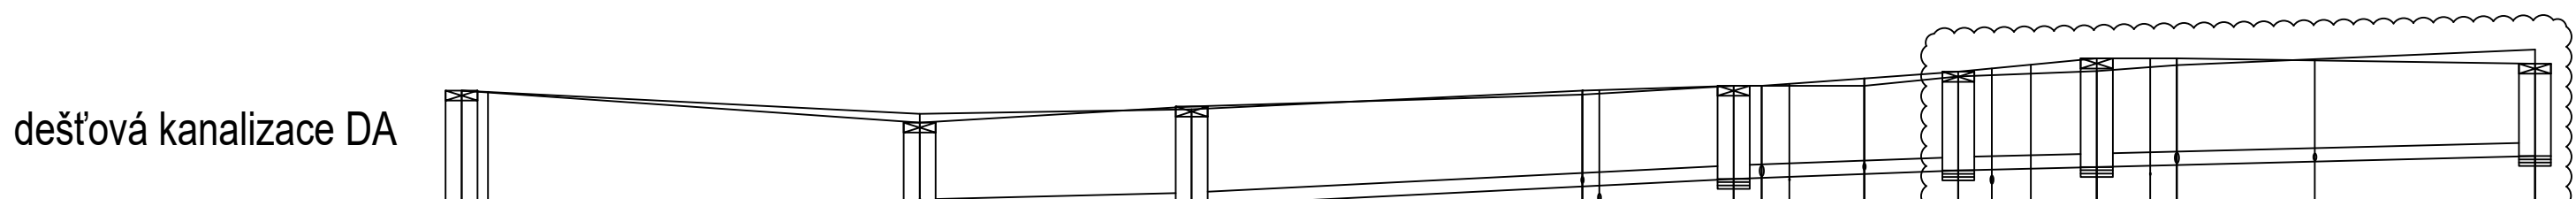
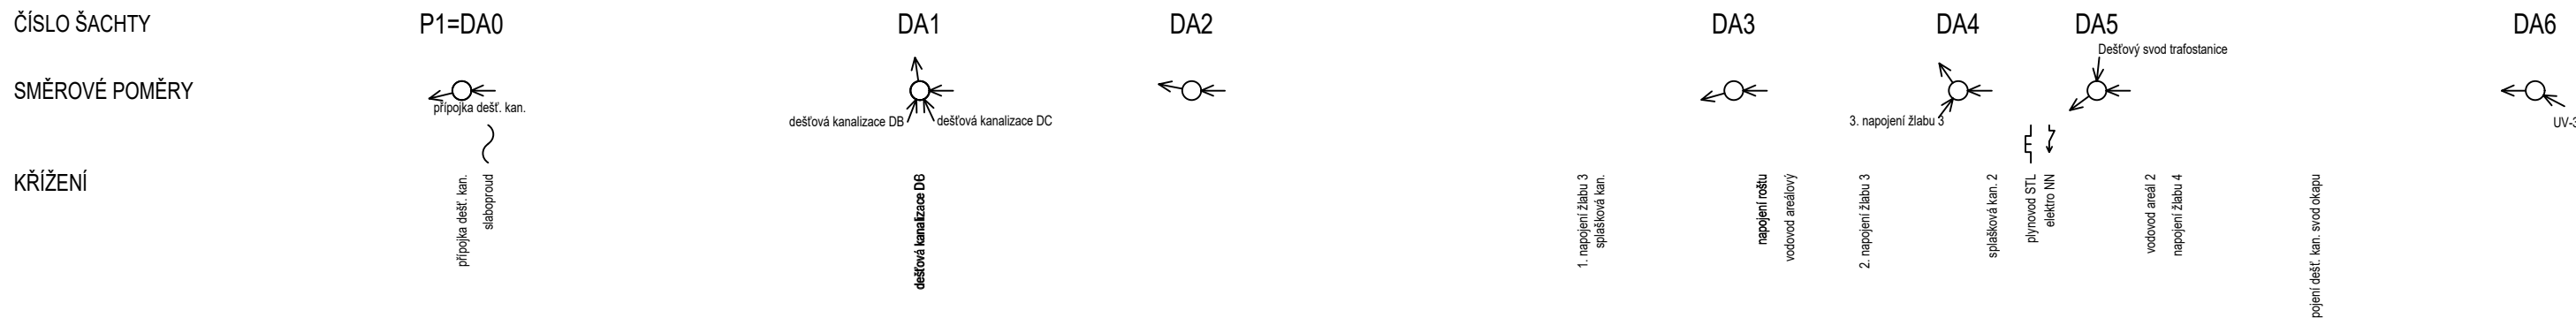
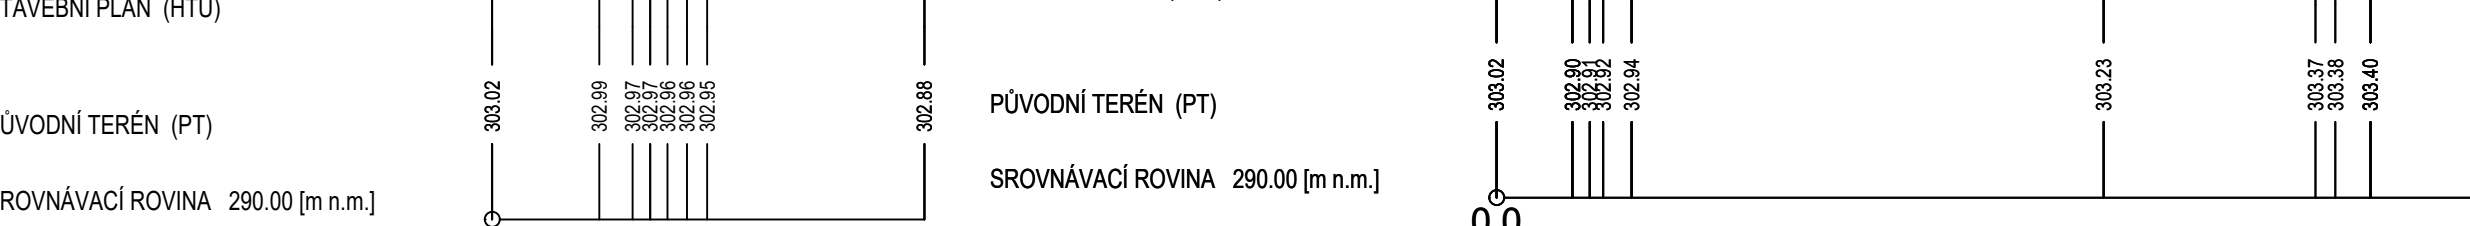
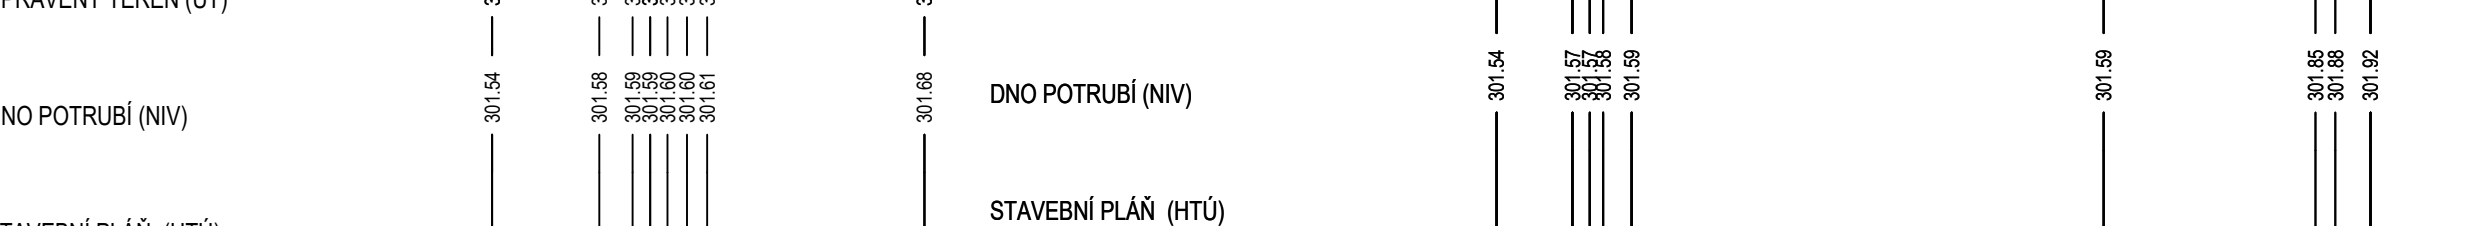
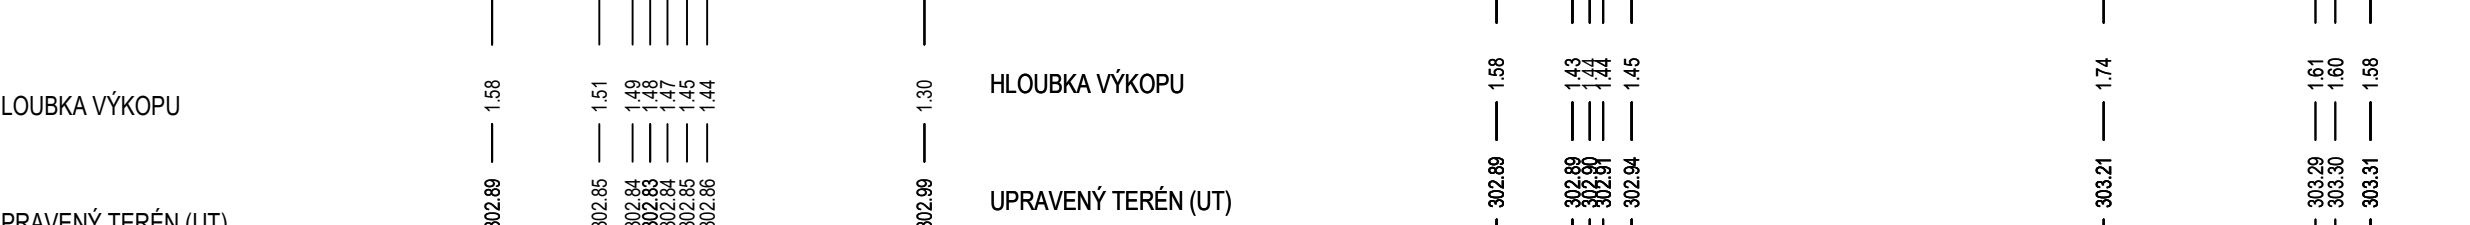


ČÍSLO PARCELY
DRUH POVRCHU
ČÍSLO POVODÍ
VZDÁLENOST ŠACHET
ČÍSLO ŠACHTY
SMĚROVÉ POMĚRY
KRÍŽENÍ

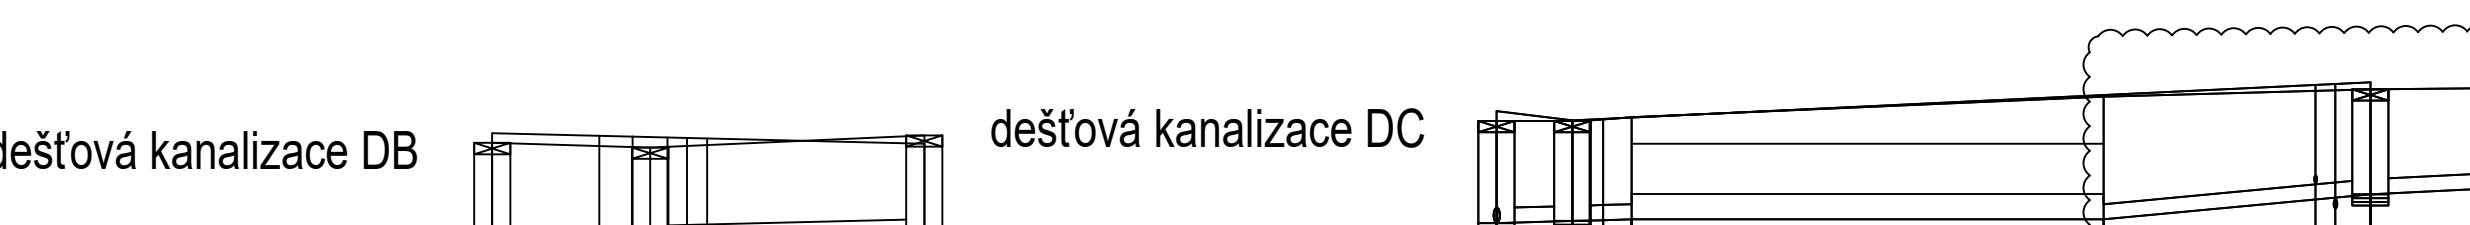







STANIČNÍ [km, m]	0.00	0.09	17.14	27.32	41.64	42.36	47.60	48.85	49.89	52.49	56.01	57.27	58.72	59.71	61.19	63.19	64.19	68.35	77.59
PROFIL [mm] - MATERIÁL - L [m]	200	-	-	-	- PVC-KG -	-	-	-	-	-	-	-	-	-	-	-	-	-	-
SPÁD [promile] - L [m]	10.00	-	-	27.32	20.00	-	20.28	15.00	-	8.41	10.00	-	-	-	-	-	-	-	21.58
Qkap [l/s] - Vkap [m/s]	30.83	-	-	0.98	43.59	-	1.39	37.75	-	1.20	30.83	-	-	-	-	-	-	-	0.98
Qskut [l/s] - Vskut [m/s]	-	-	-	-	-	-	-	-	-	-	-	-	-	-	-	-	-	-	-

ČÍSLO PARCELY
DRUH POVRCHU
ČÍSLO POVODÍ
VZDÁLENOST ŠACHET
ČÍSLO ŠACHTY
SMĚROVÉ POMĚRY
KRÍŽENÍ

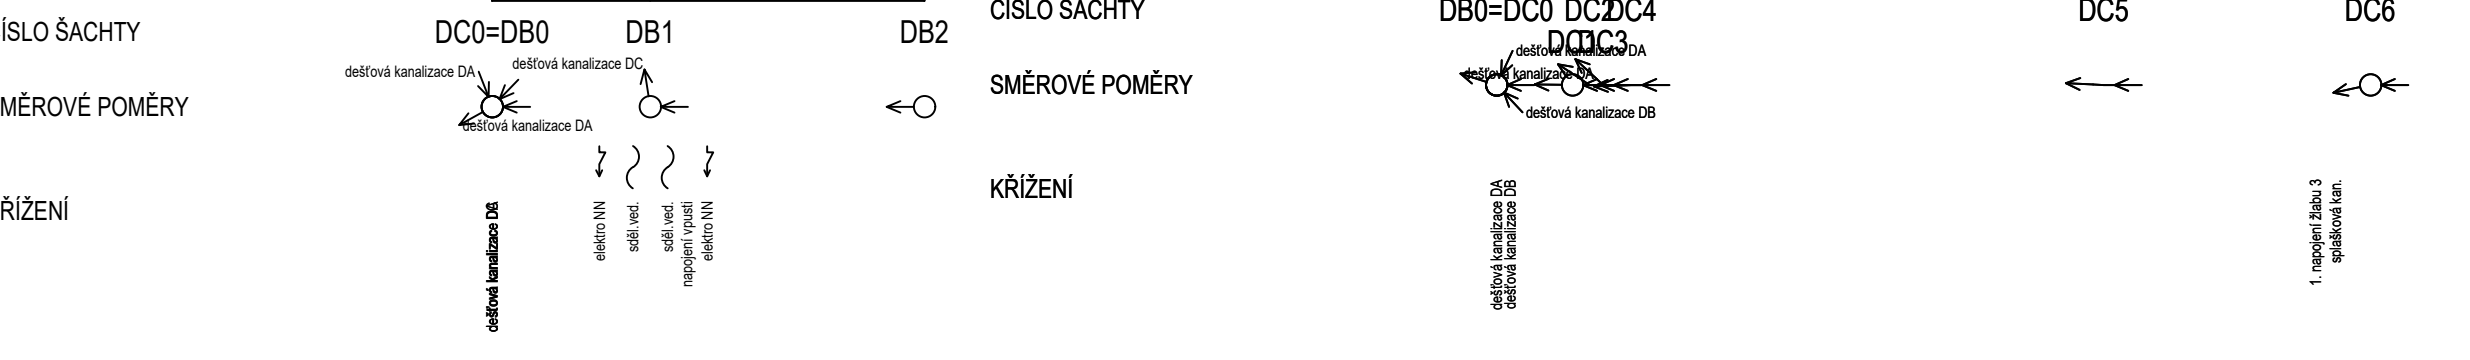








STANIČNÍ [km, m]	0.00	3.54	4.65	4.95	5.24	5.44	5.71	6.11	6.41	6.71	14.29
PROFIL [mm] - MATERIÁL - L [m]	200	-	-	-	-	-	-	-	-	-	-
SPÁD [promile] - L [m]	10.00	-	-	-	-	-	-	-	-	-	-
Qkap [l/s] - Vkap [m/s]	30.83	-	-	-	-	-	-	-	-	-	-
Qskut [l/s] - Vskut [m/s]	-	-	-	-	-	-	-	-	-	-	-

ČÍSLO PARCELY
DRUH POVRCHU
ČÍSLO POVODÍ
VZDÁLENOST ŠACHET
ČÍSLO ŠACHTY
SMĚROVÉ POMĚRY
KRÍŽENÍ

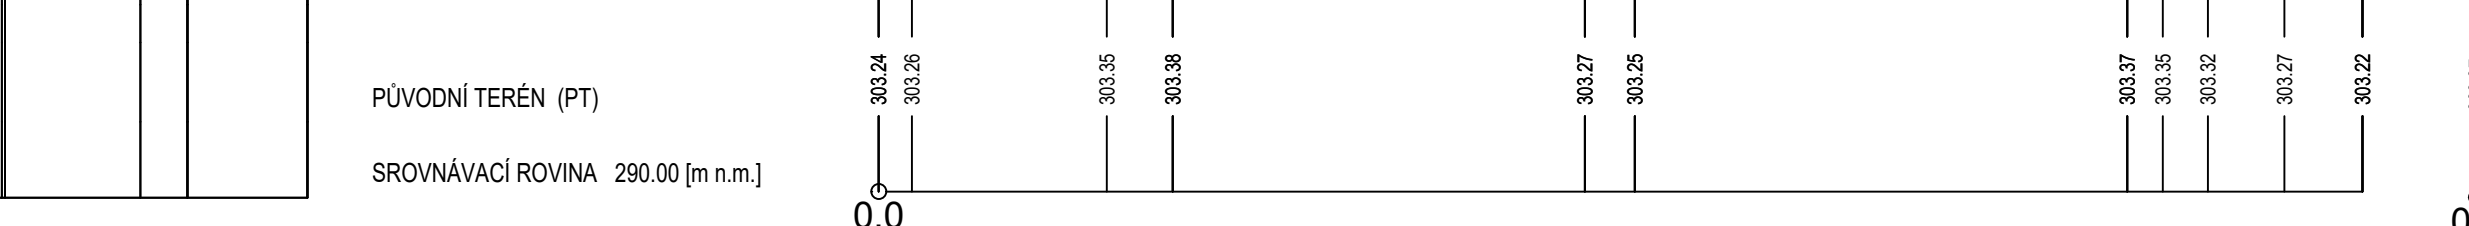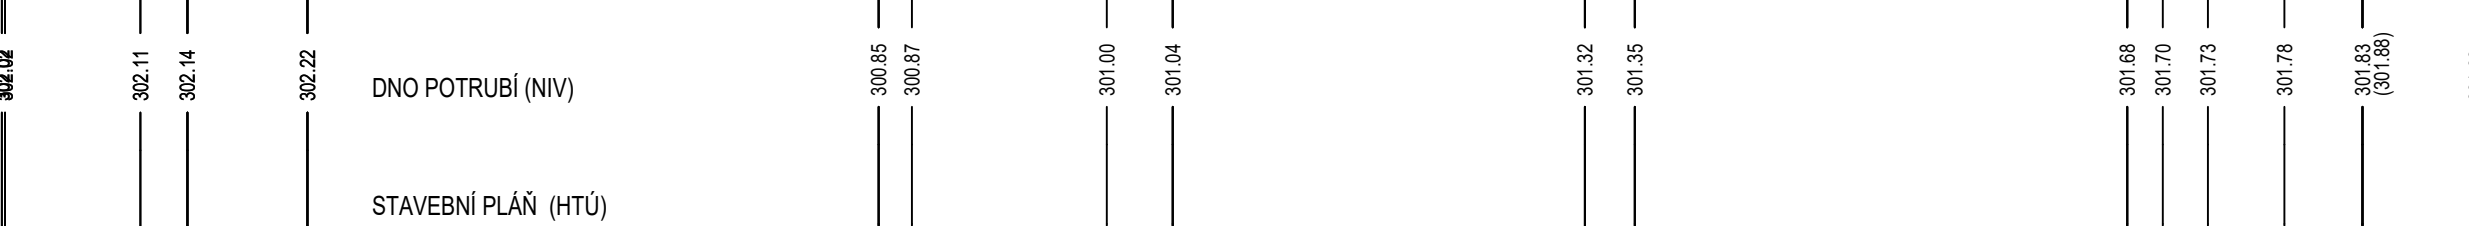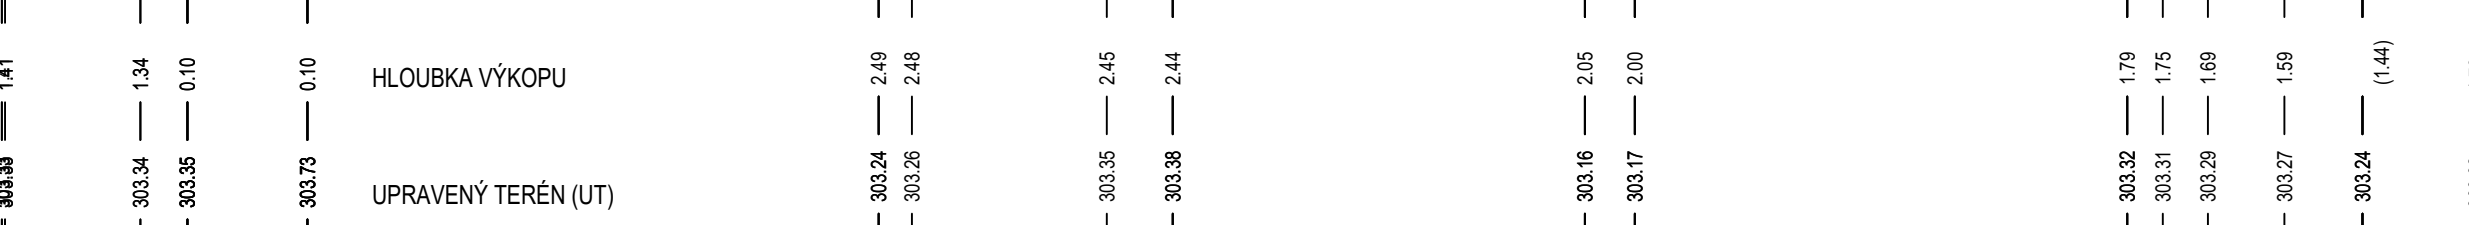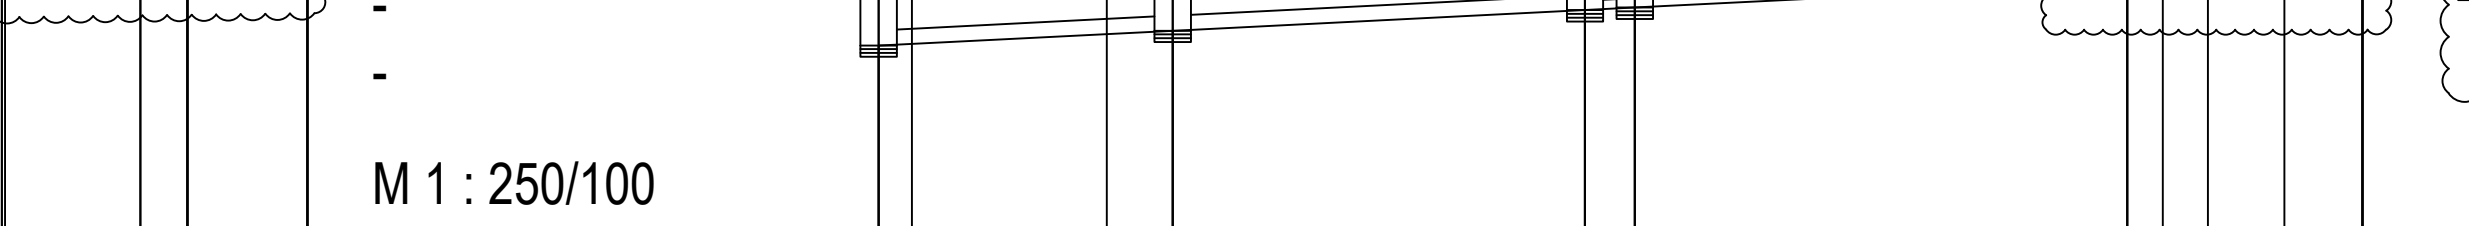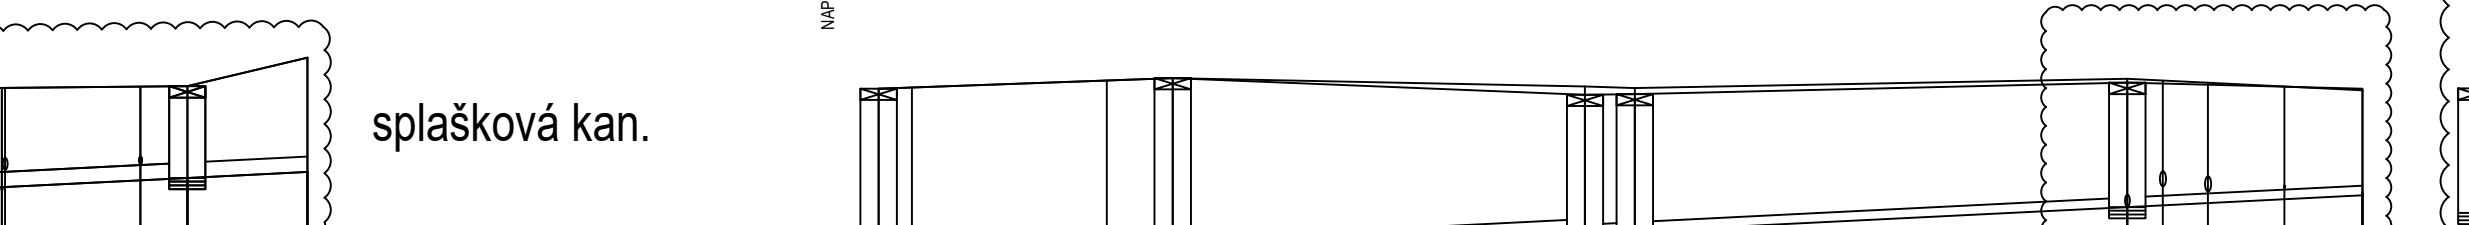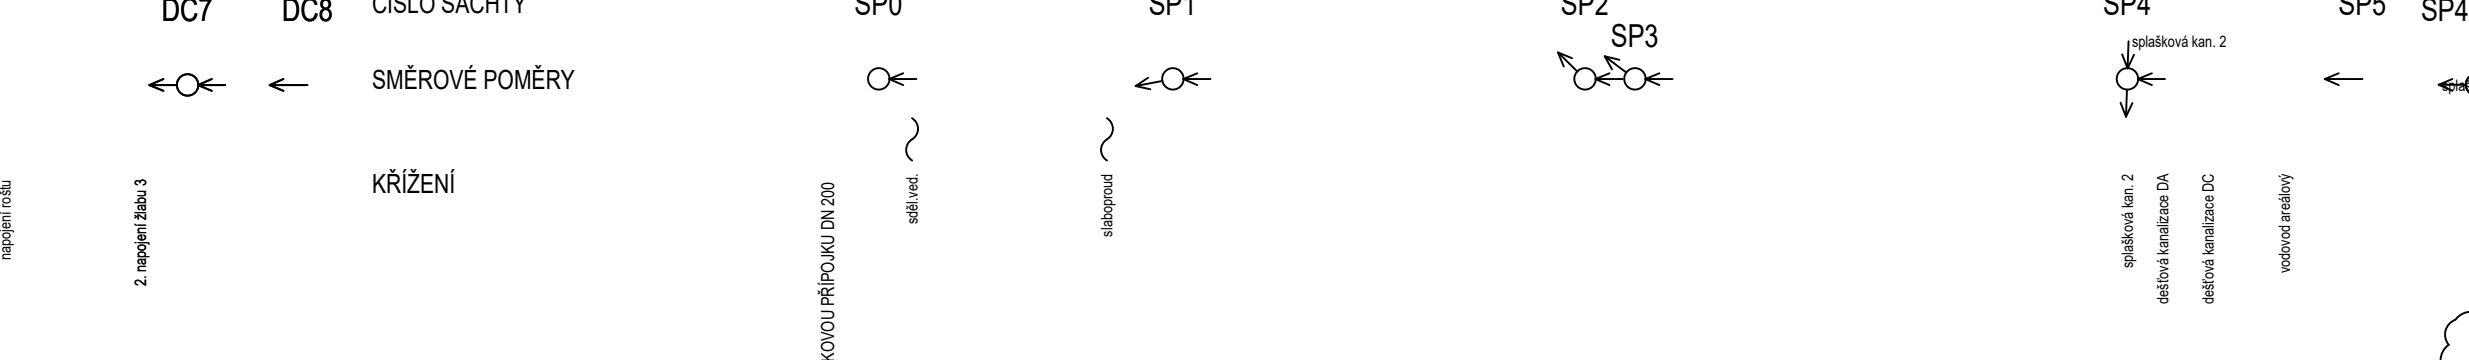





STANIČNÍ [km, m]	0.00	2.08	27.09	27.74	28.90	33.88	38.28	39.61	43.78
PROFIL [mm] - MATERIÁL - L [m]	200	-	-	-	-	-	-	-	-
SPÁD [promile] - L [m]	10.00	-	-	-	-	-	-	-	-
Qkap [l/s] - Vkap [m/s]	30.83	-	-	-	-	-	-	-	-
Qskut [l/s] - Vskut [m/s]	-	-	-	-	-	-	-	-	-

ČÍSLO PARCELY
DRUH POVRCHU
ČÍSLO POVODÍ
VZDÁLENOST ŠACHET
ČÍSLO ŠACHTY
SMĚROVÉ POMĚRY
KRÍŽENÍ

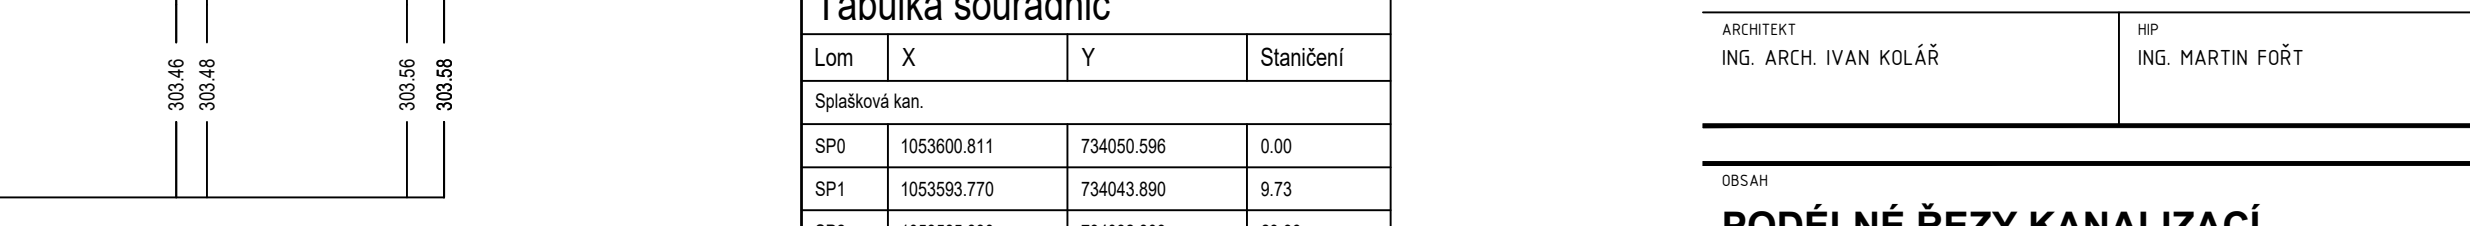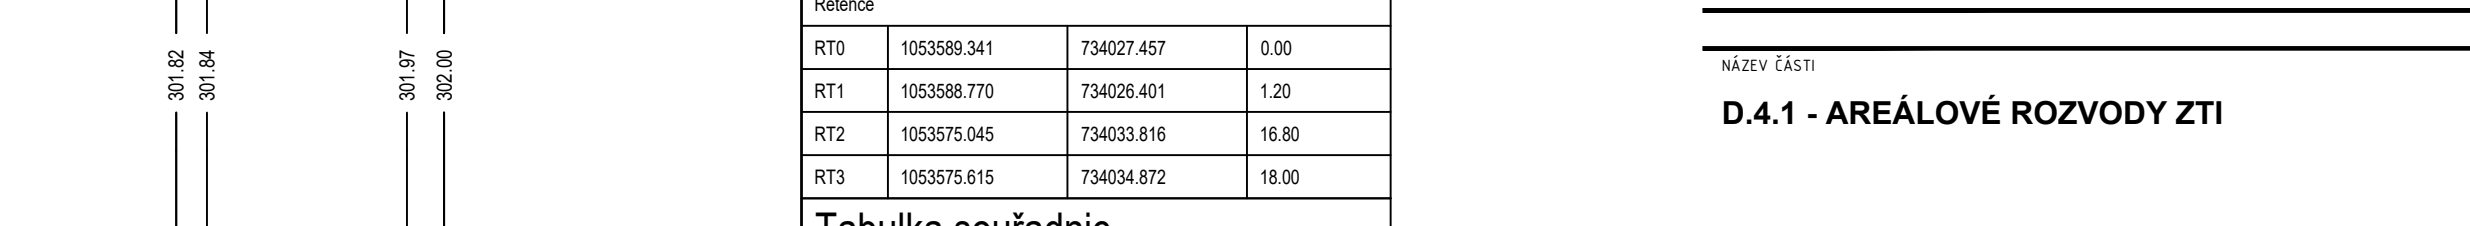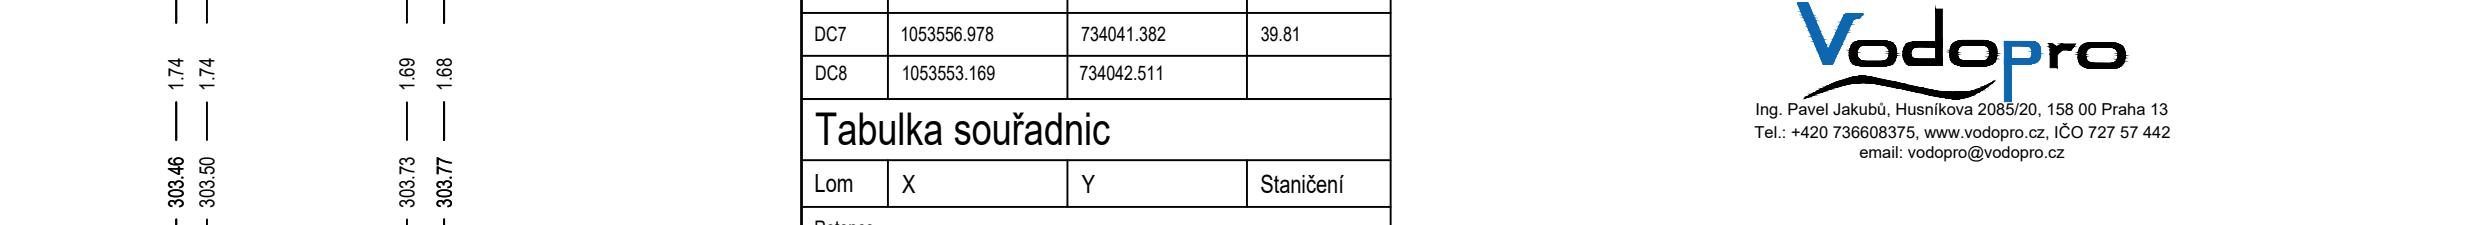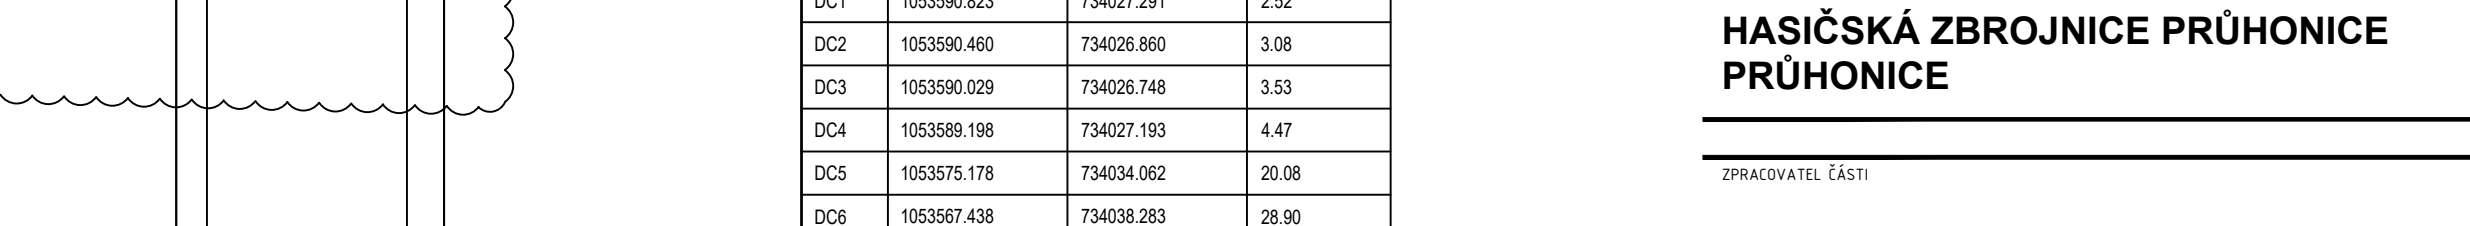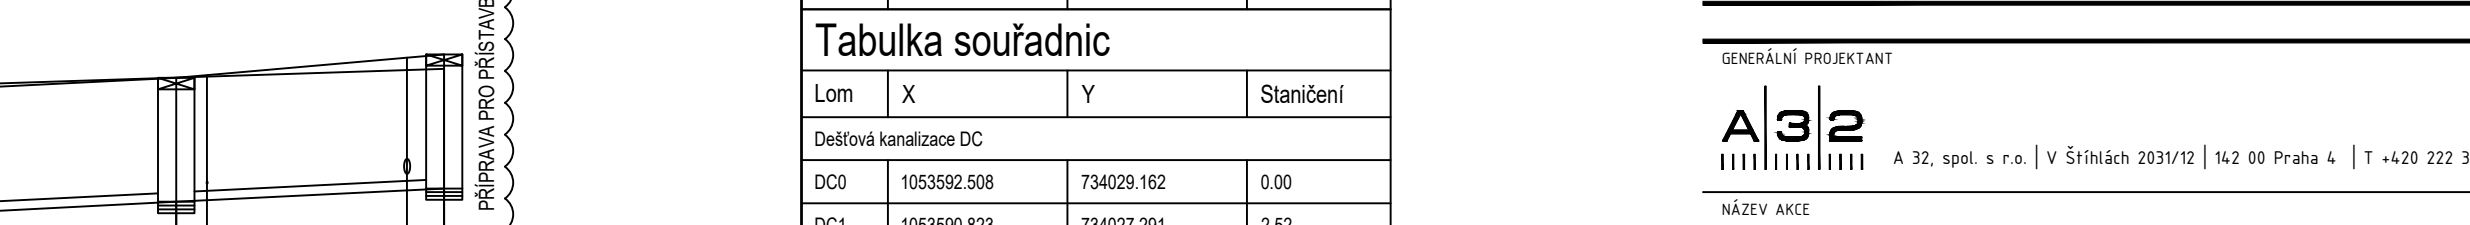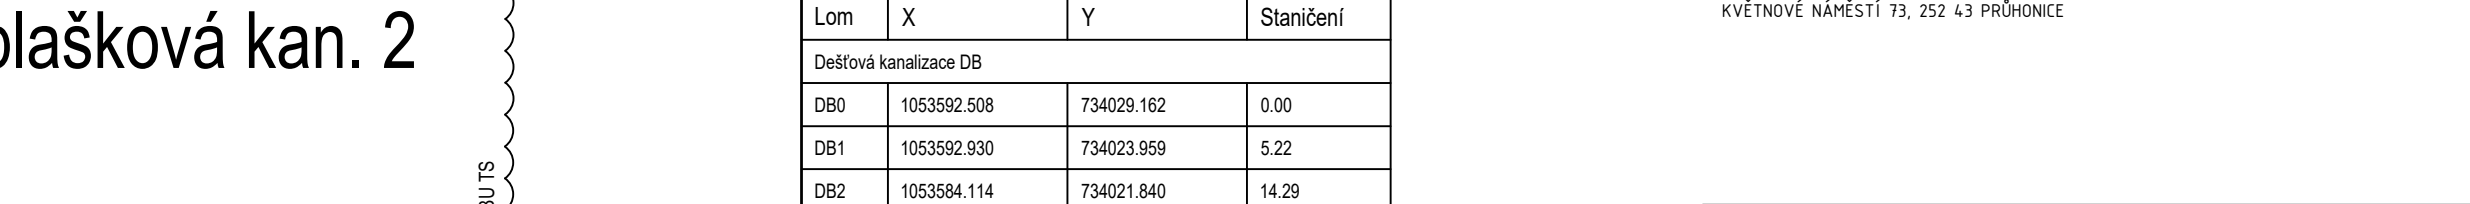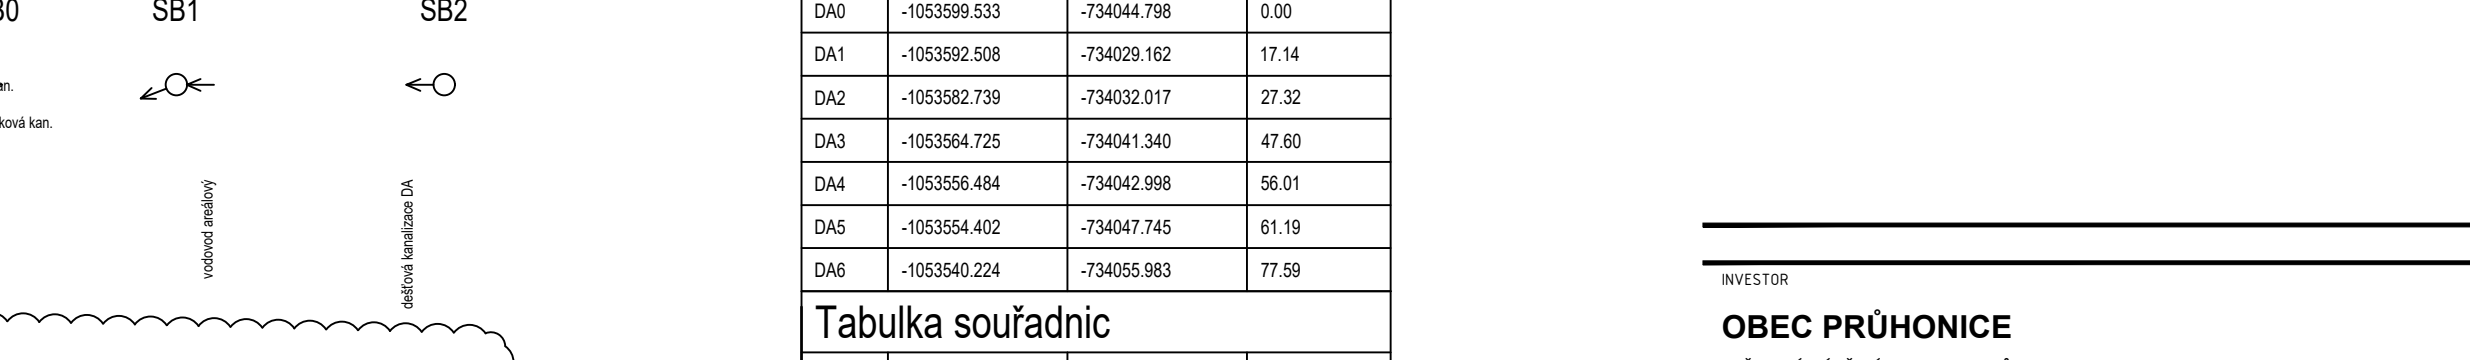


STANIČNÍ [km, m]	0.00	7.00	8.01	14.62	15.25
PROFIL [mm] - MATERIÁL - L [m]	125	-	-	-	-
SPÁD [promile] - L [m]	20.00	-	-	-	-
Qkap [l/s] - Vkap [m/s]	43.59	-	-	-	-
Qskut [l/s] - Vskut [m/s]	-	-	-	-	-

ČÍSLO PARCELY
DRUH POVRCHU
ČÍSLO POVODÍ
VZDÁLENOST ŠACHET
ČÍSLO ŠACHTY
SMĚROVÉ POMĚRY
KRÍŽENÍ

  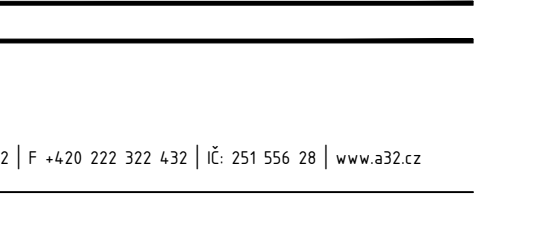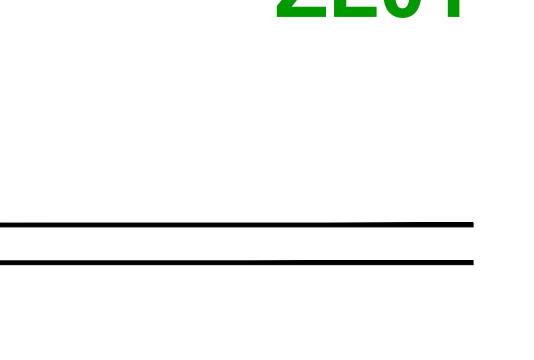


dešťová kanalizace DA

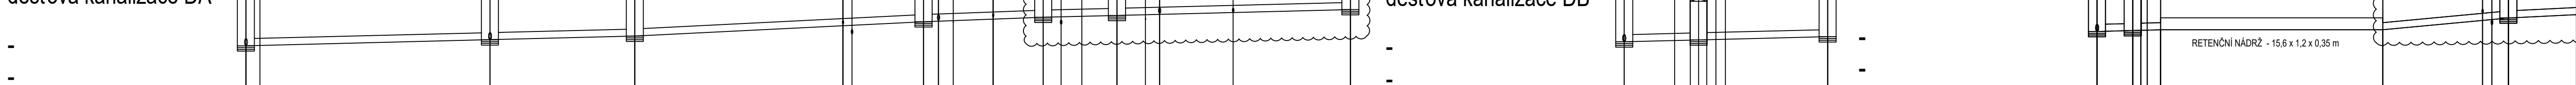

dešťová kanalizace DB




dešťová kanalizace DC




splšková kan.







splšková kan.

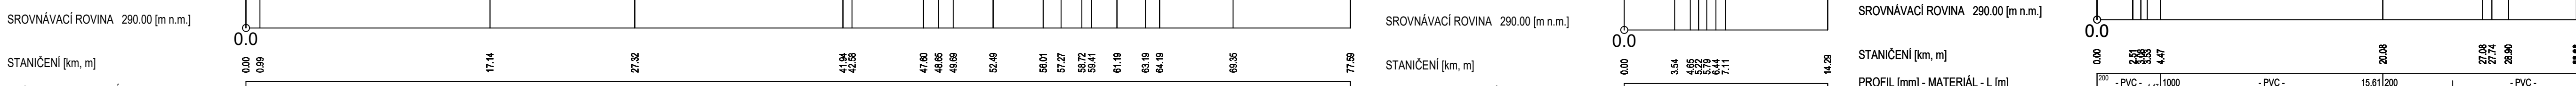

splšková kan.

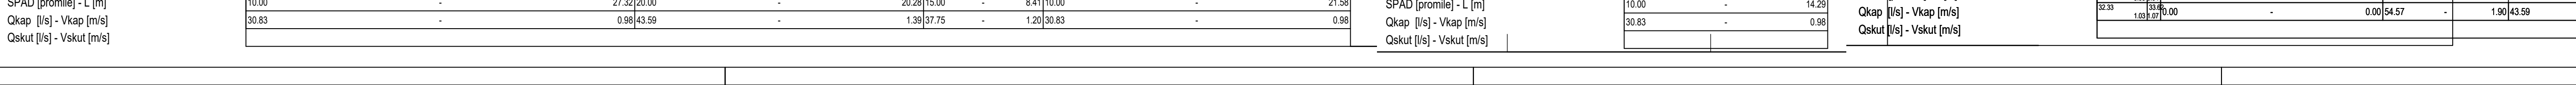


ČÍSLO PARCELY
DRUH POVRCHU
ČÍSLO POVODÍ
VZDÁLENOST ŠACHET
ČÍSLO ŠACHTY
SMĚROVÉ POMĚRY
KRÍŽENÍ

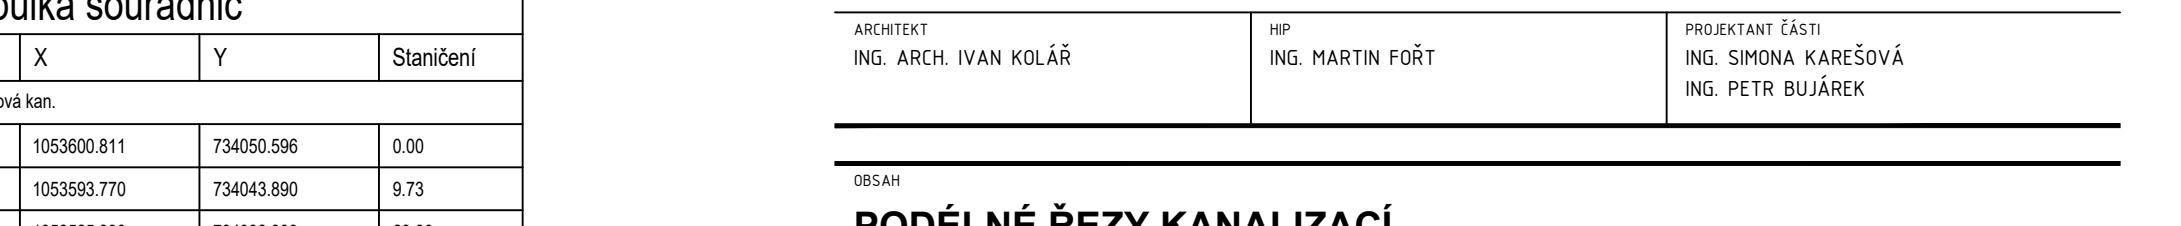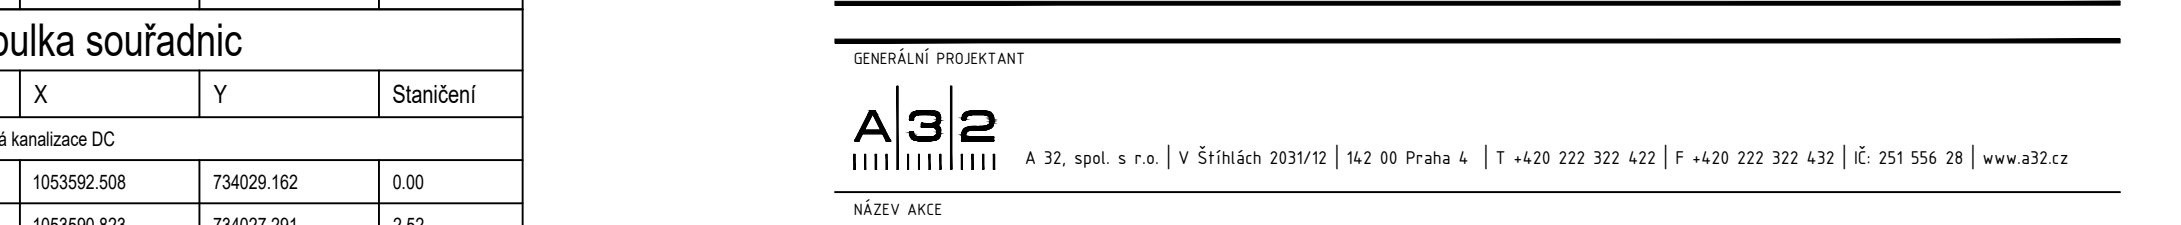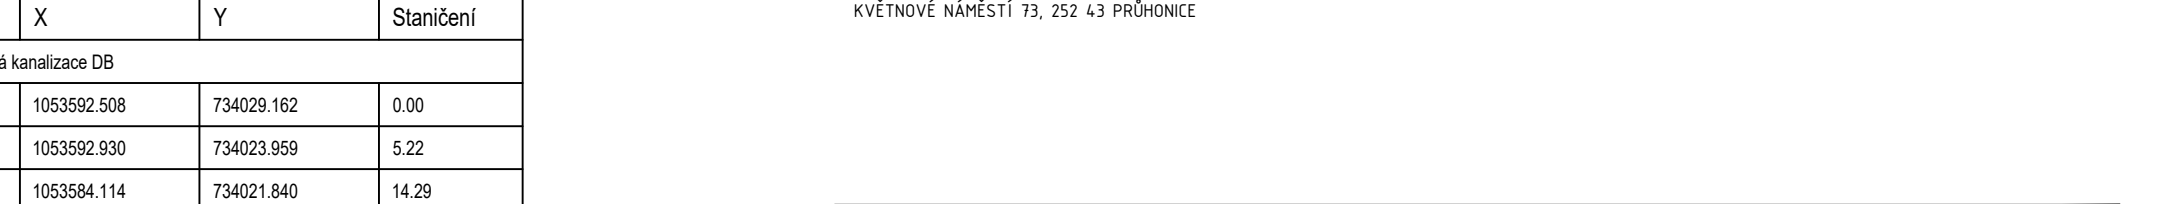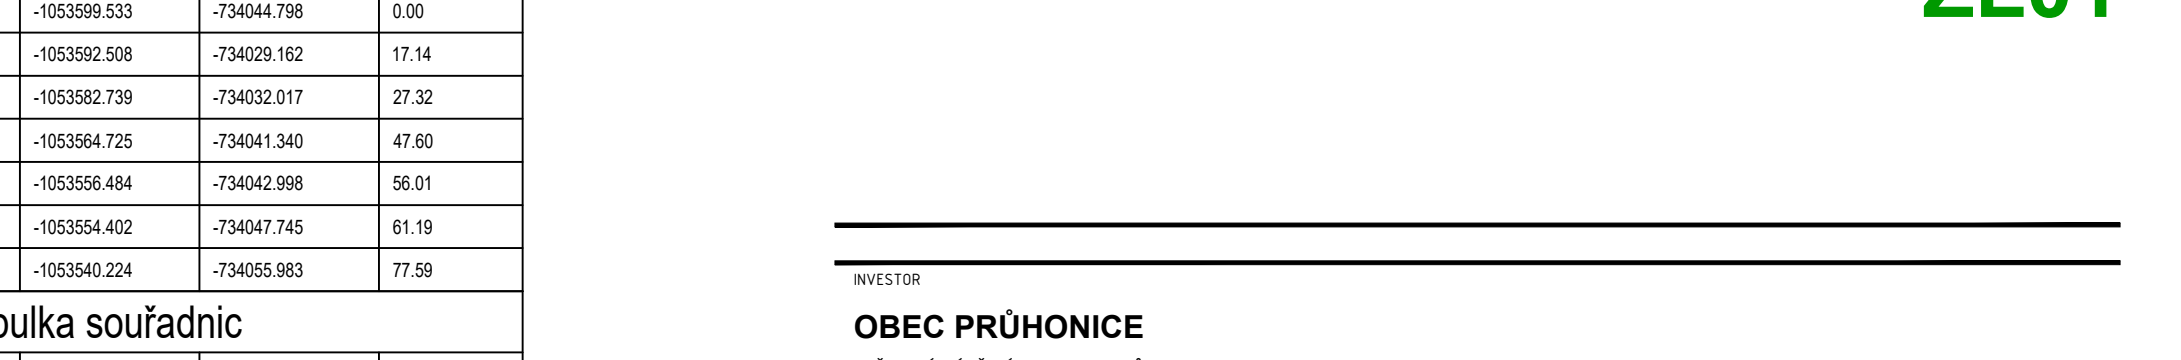


dešťová kanalizace DA

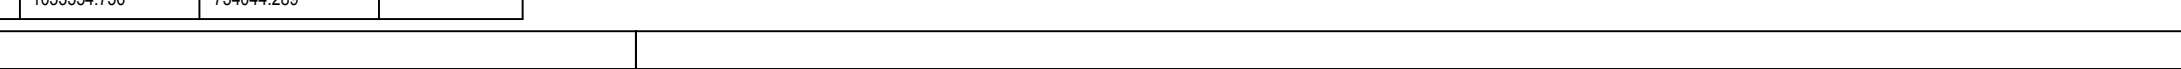

dešťová kanalizace DB

dešťová kanalizace DC

splšková kan.






















